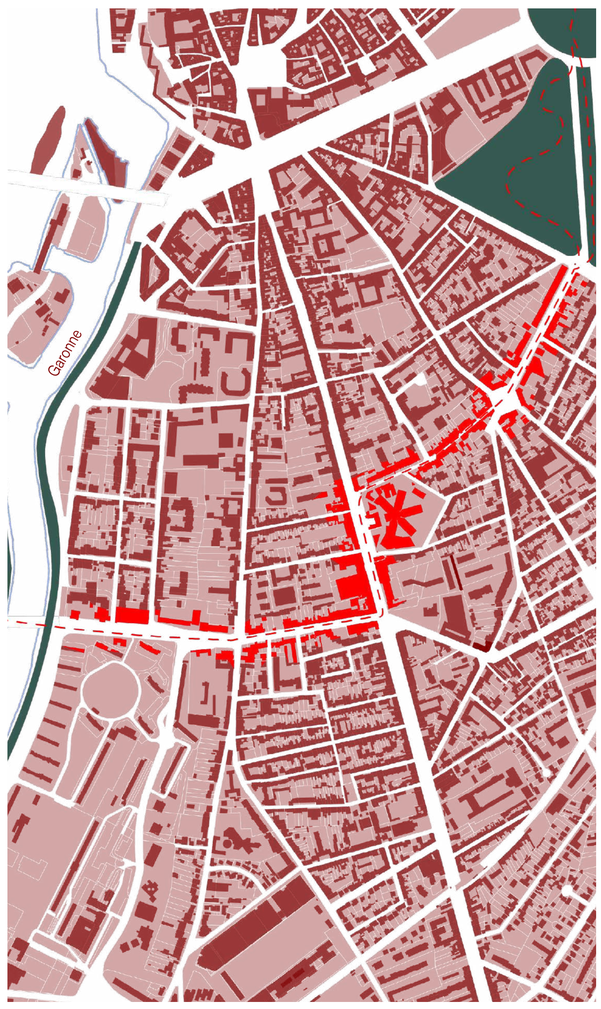


PLAN DU QUARTIER
1:10 000

PERSPECTIVE D'ENTRÉE

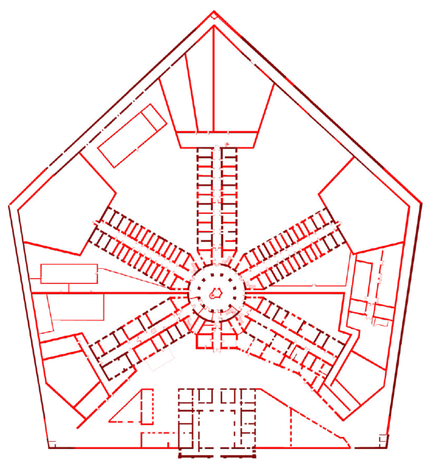

PLAN REZ-DE-CHAUSSÉE DÉMOLITION
1:1000

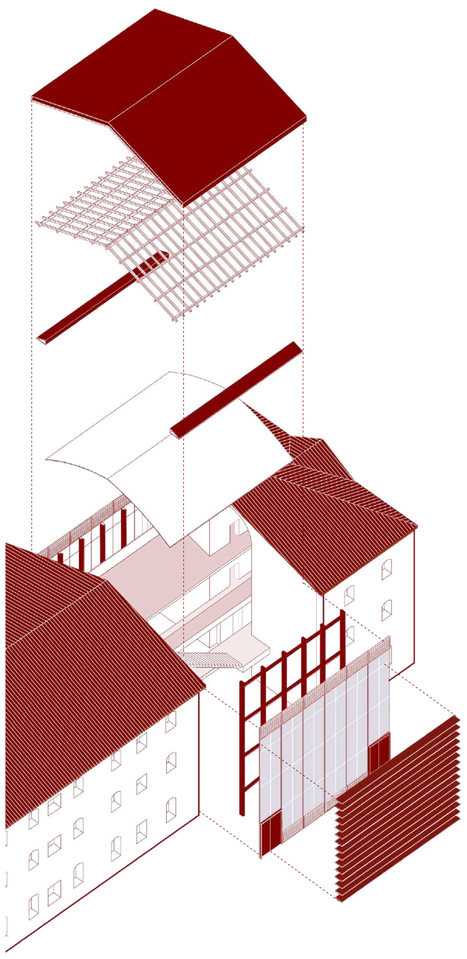

AXONOMÉTRIE ÉCLATÉE D'UN MODÈLE DE FENTE

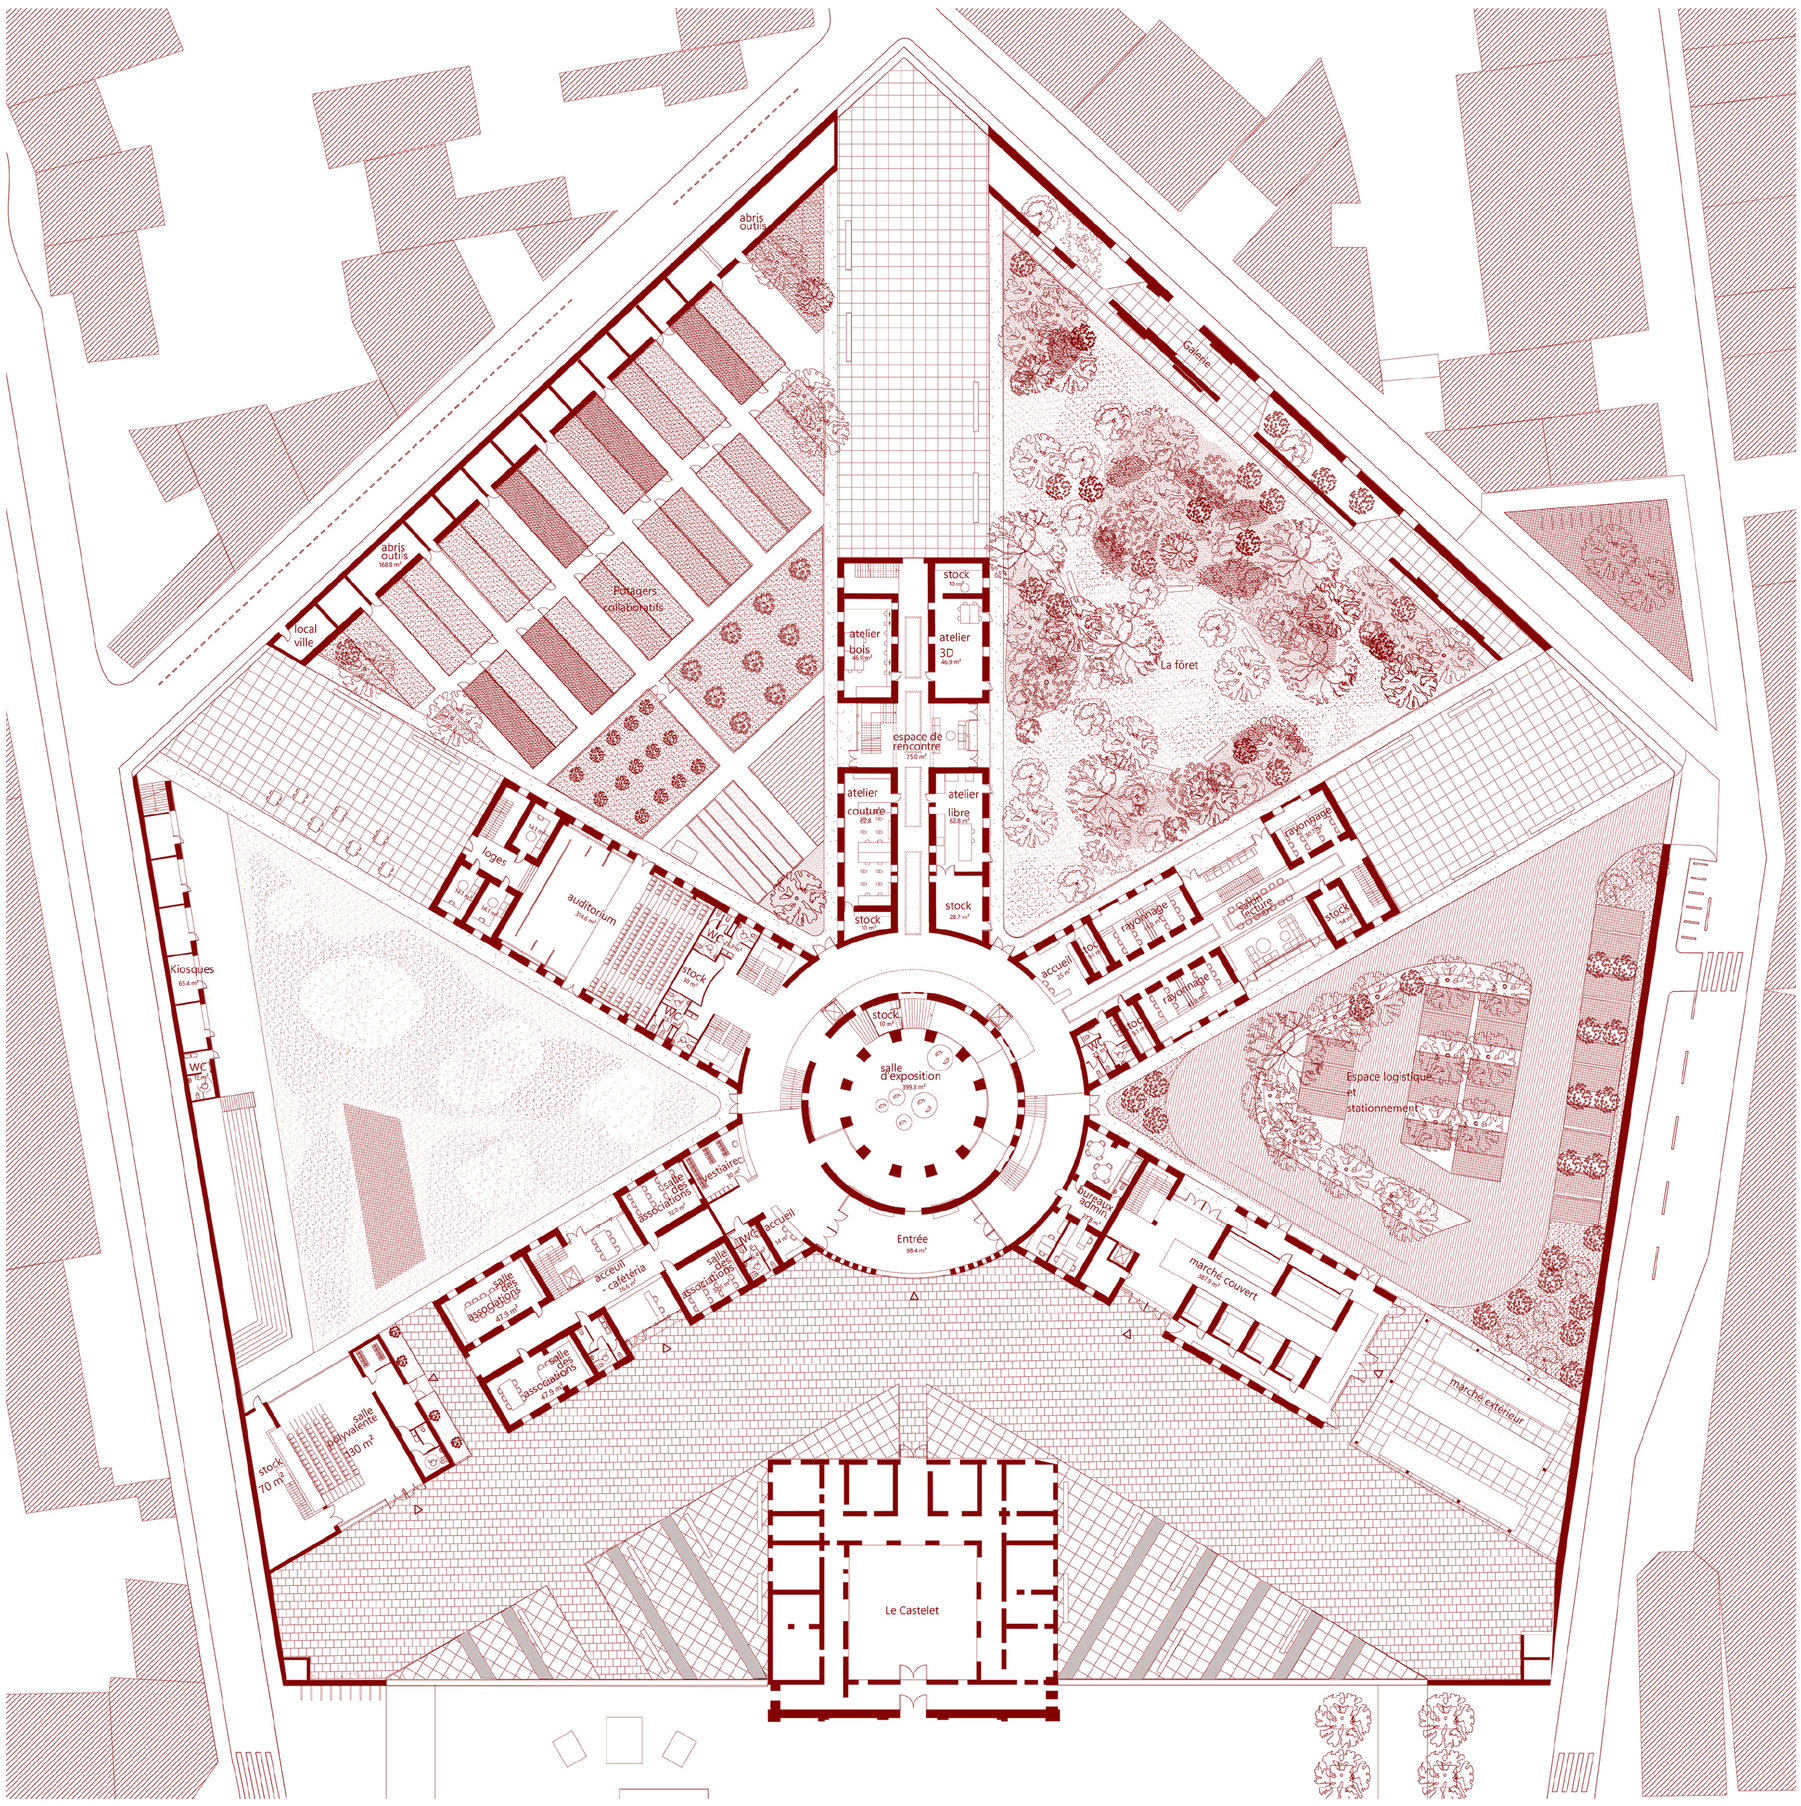


PLAN REZ-DE-CHAUSSÉE
1:333

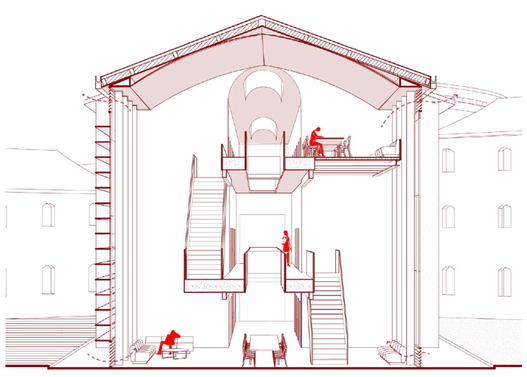

COUPE TRANSVERSALE AILE BIBLIOTÈQUE
1:100

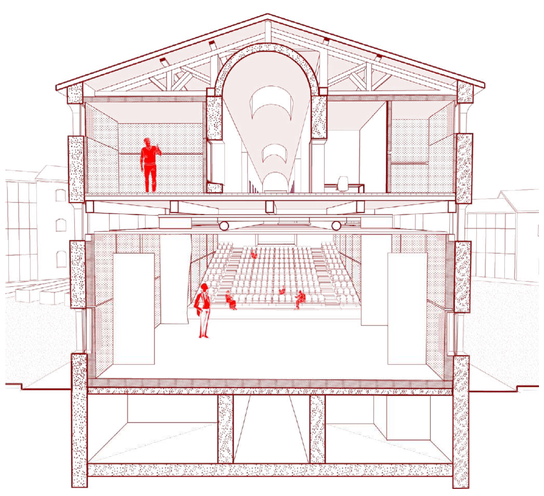

COUPE TRANSVERSALE AILE AUDITORIUM
1:100

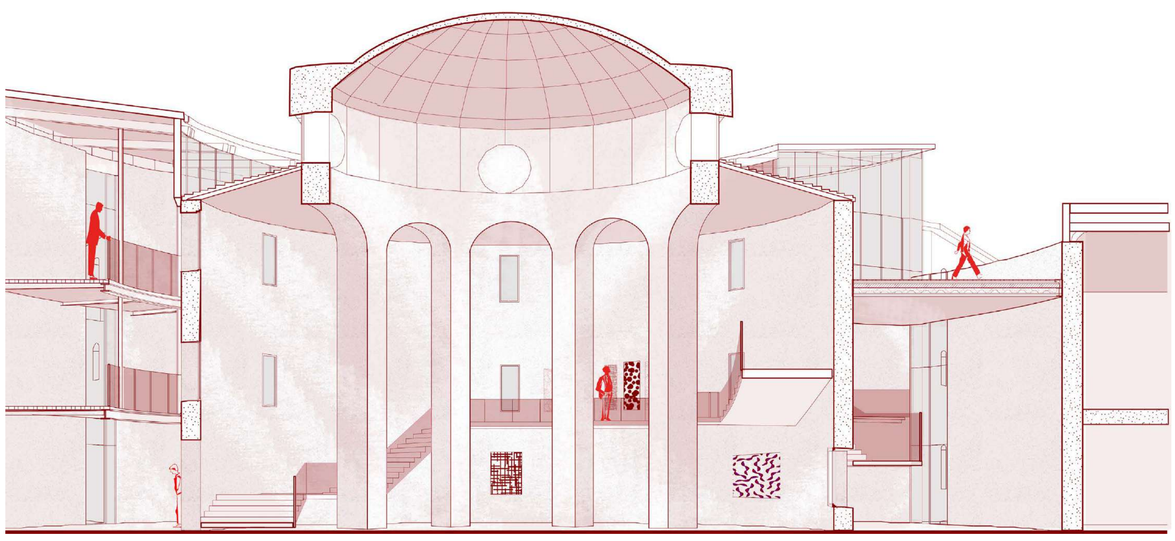

COUPE PERSPECTIVE DE LA ROTONDE
1: 100