




Image principale du projet



Vue isométrique du complexe de trois bâtiments

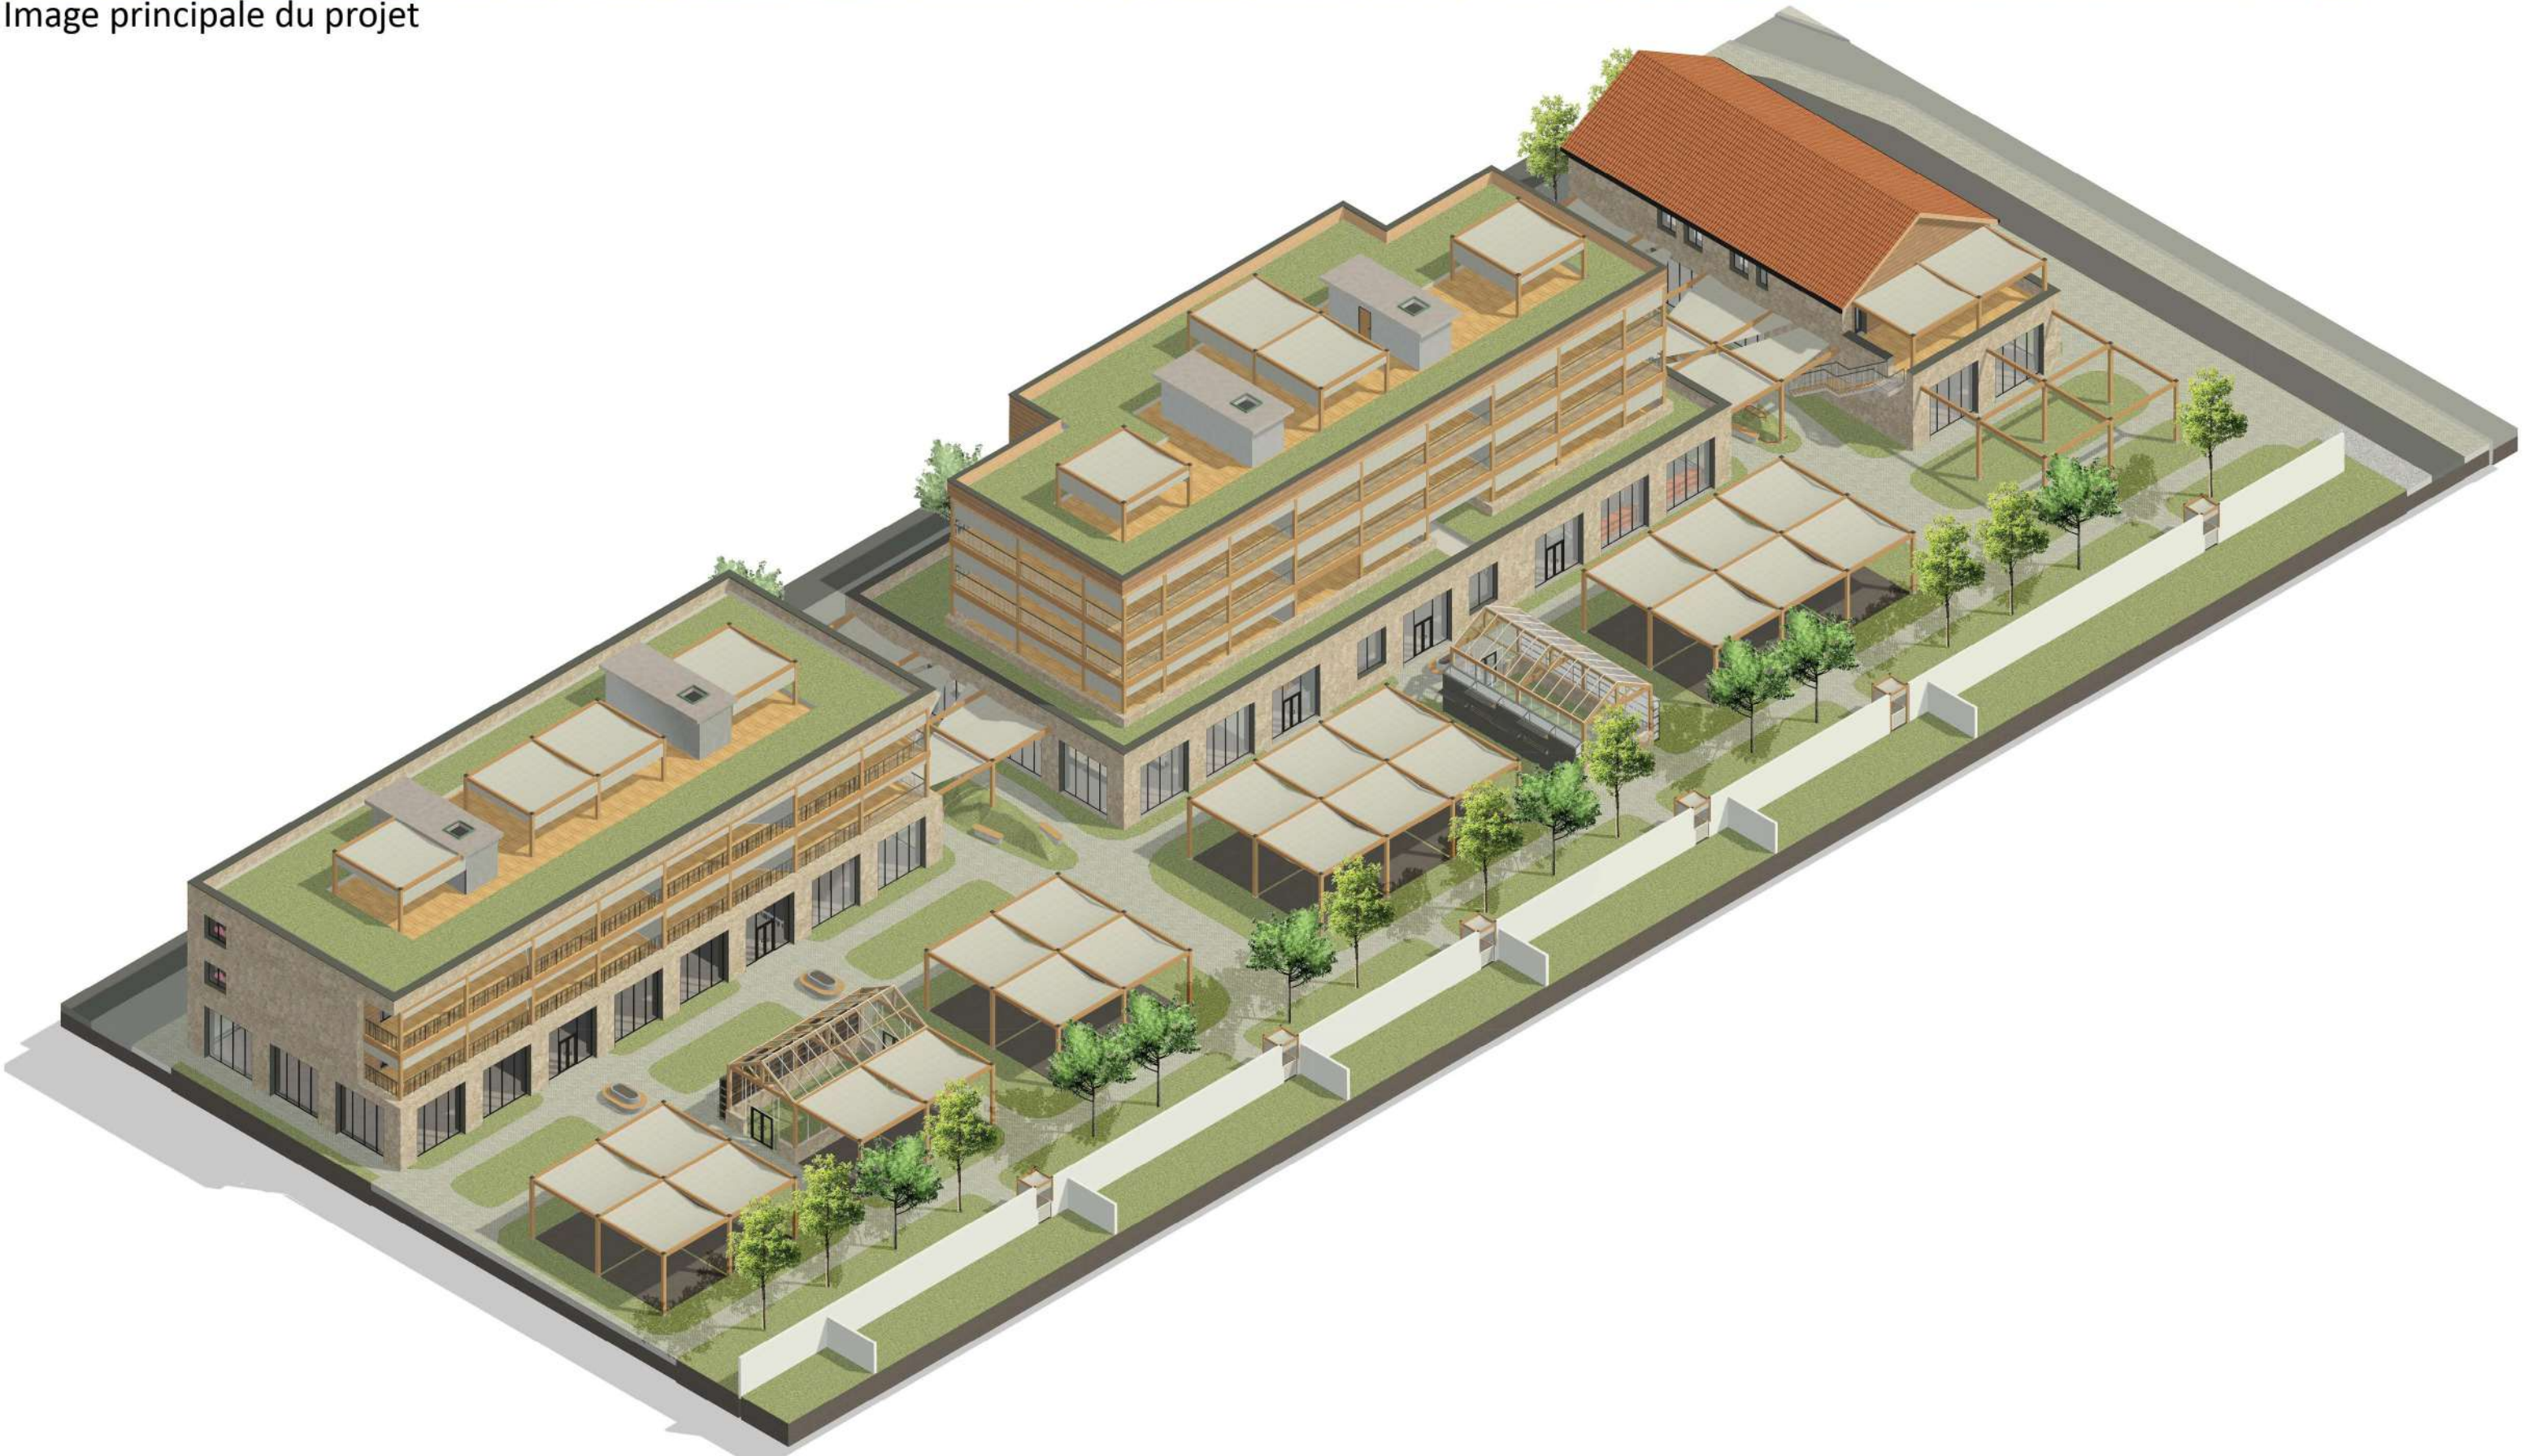

Elevation Nord du complexe au 1:200



Image d'ambiance : les percées




Image d'ambiance : l'intérieur de la parcelle 2




Image d'ambiance : les ouvertures des fonds de parcelle






Plan masse

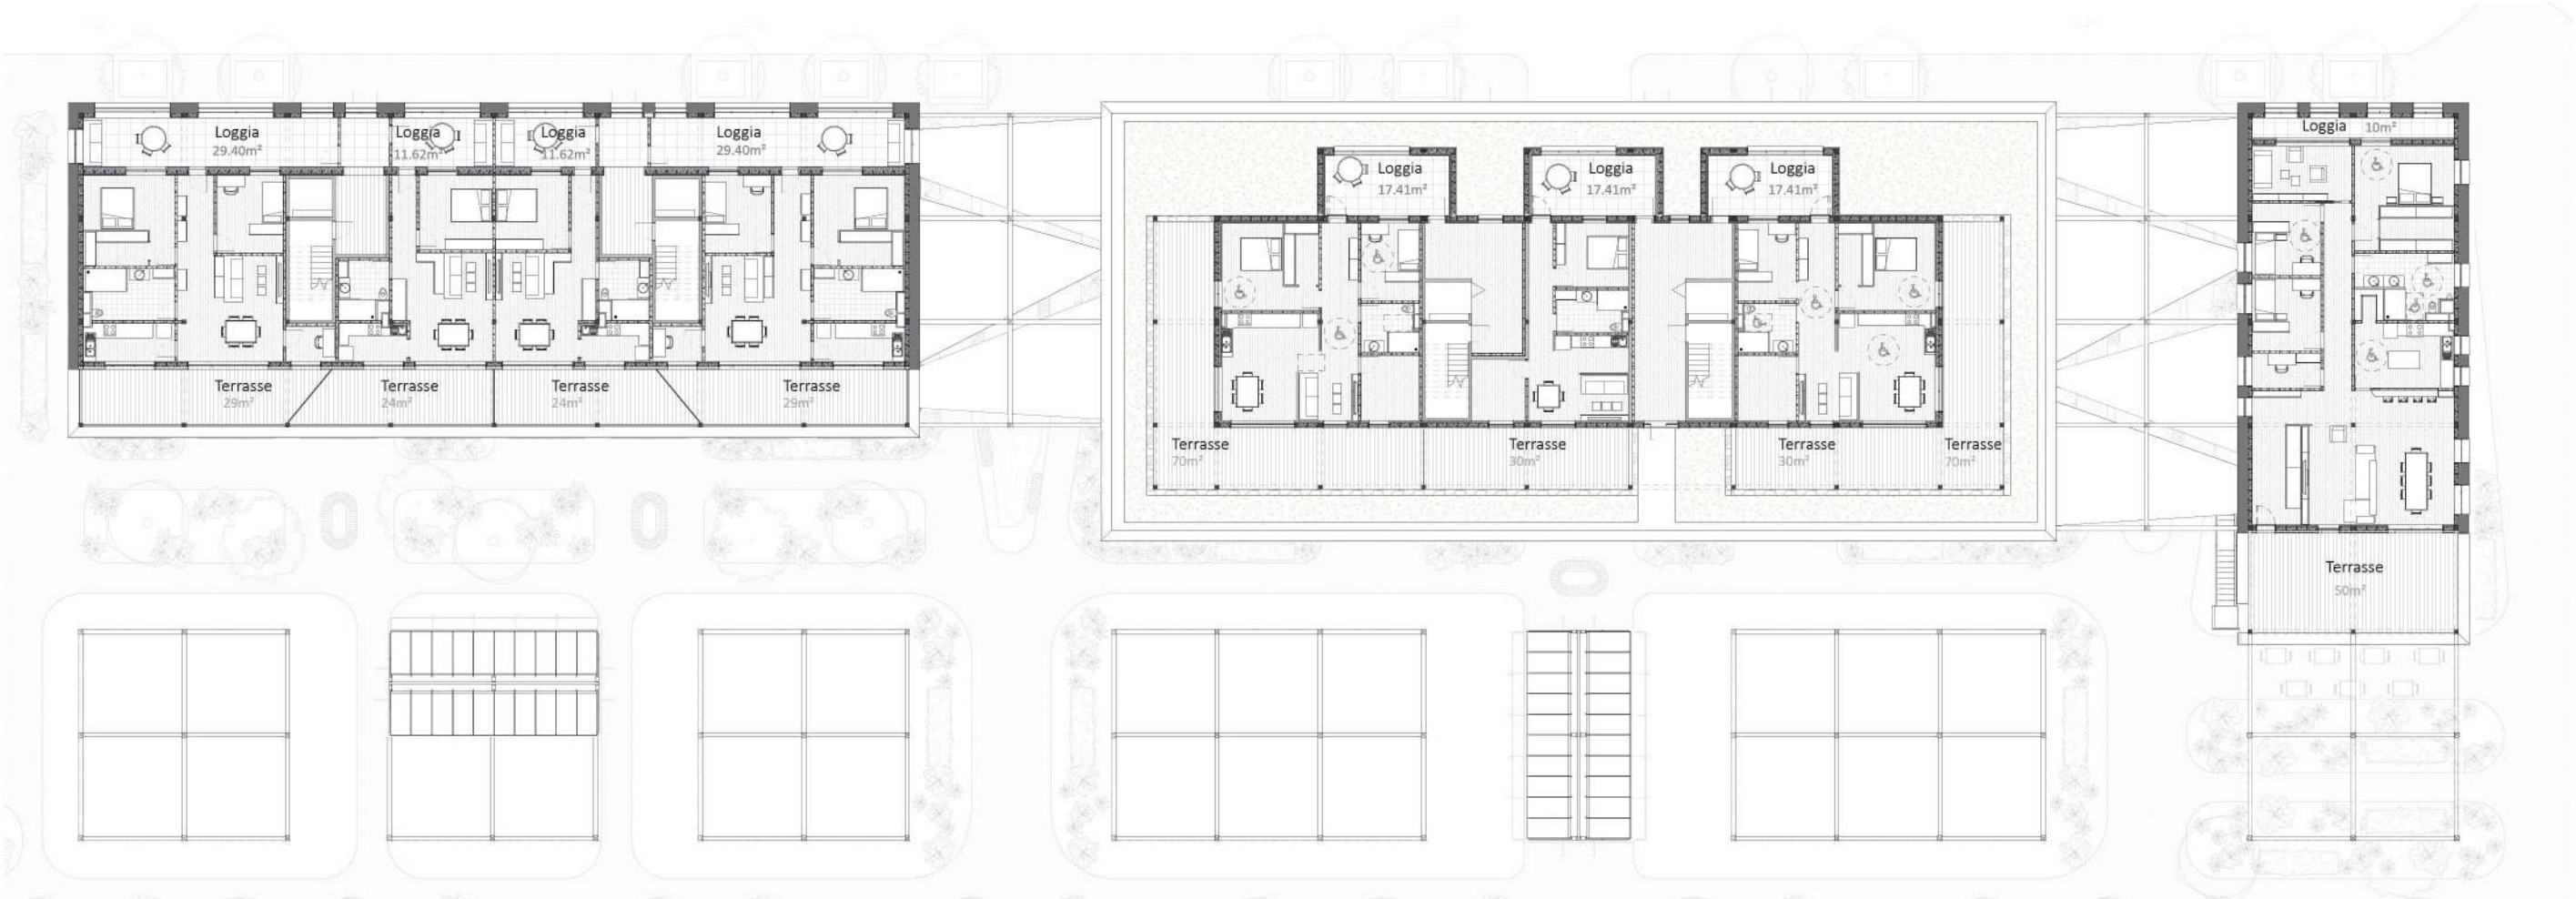

Niveau R+1 au 1:200

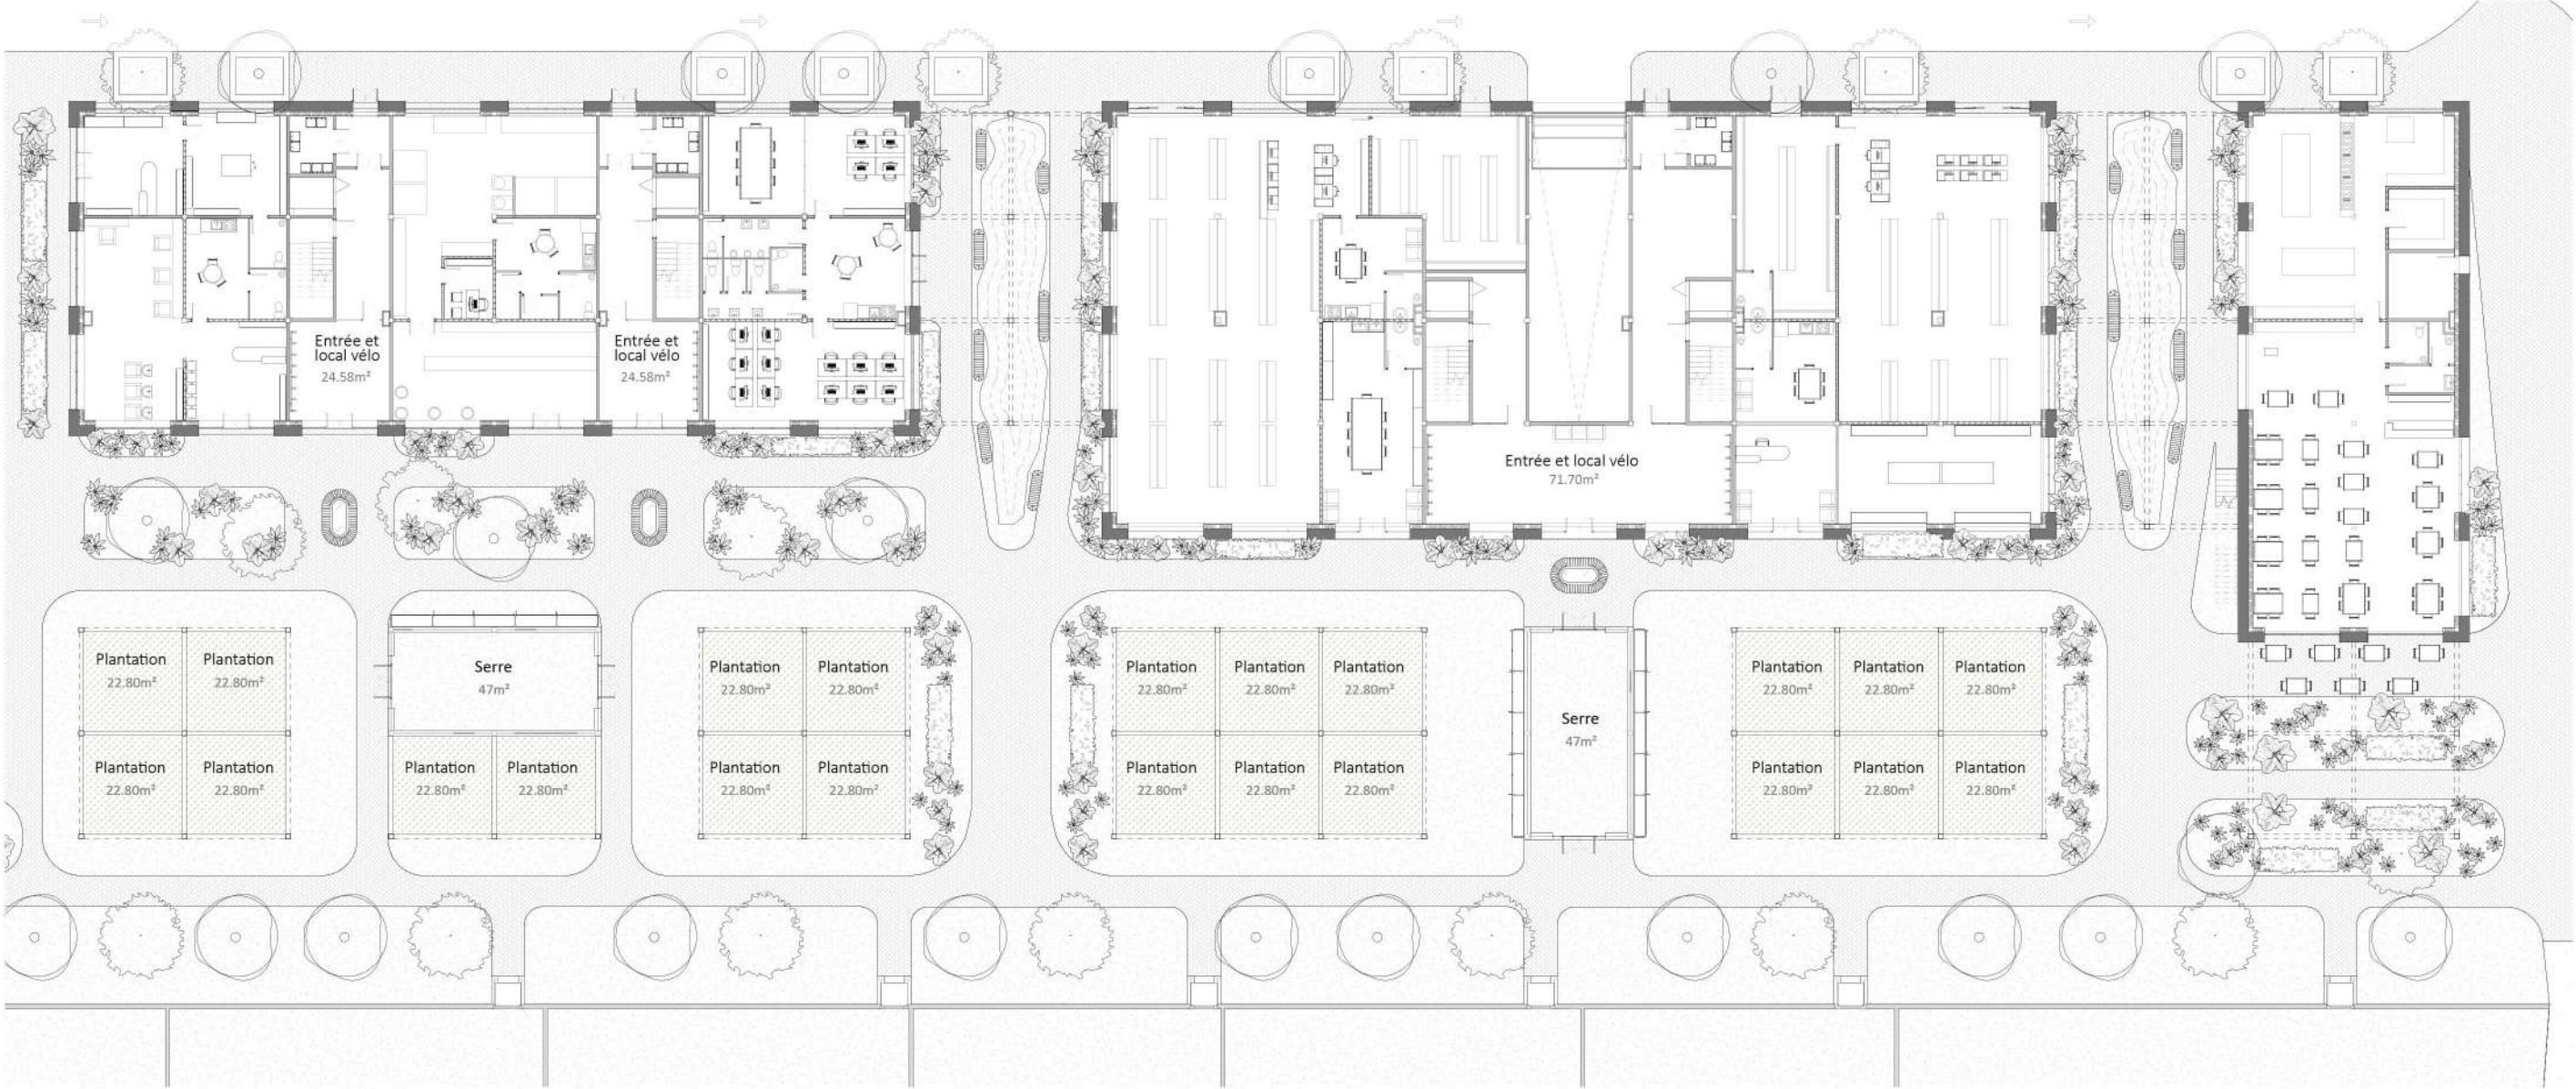

Niveau RDC au 1:200

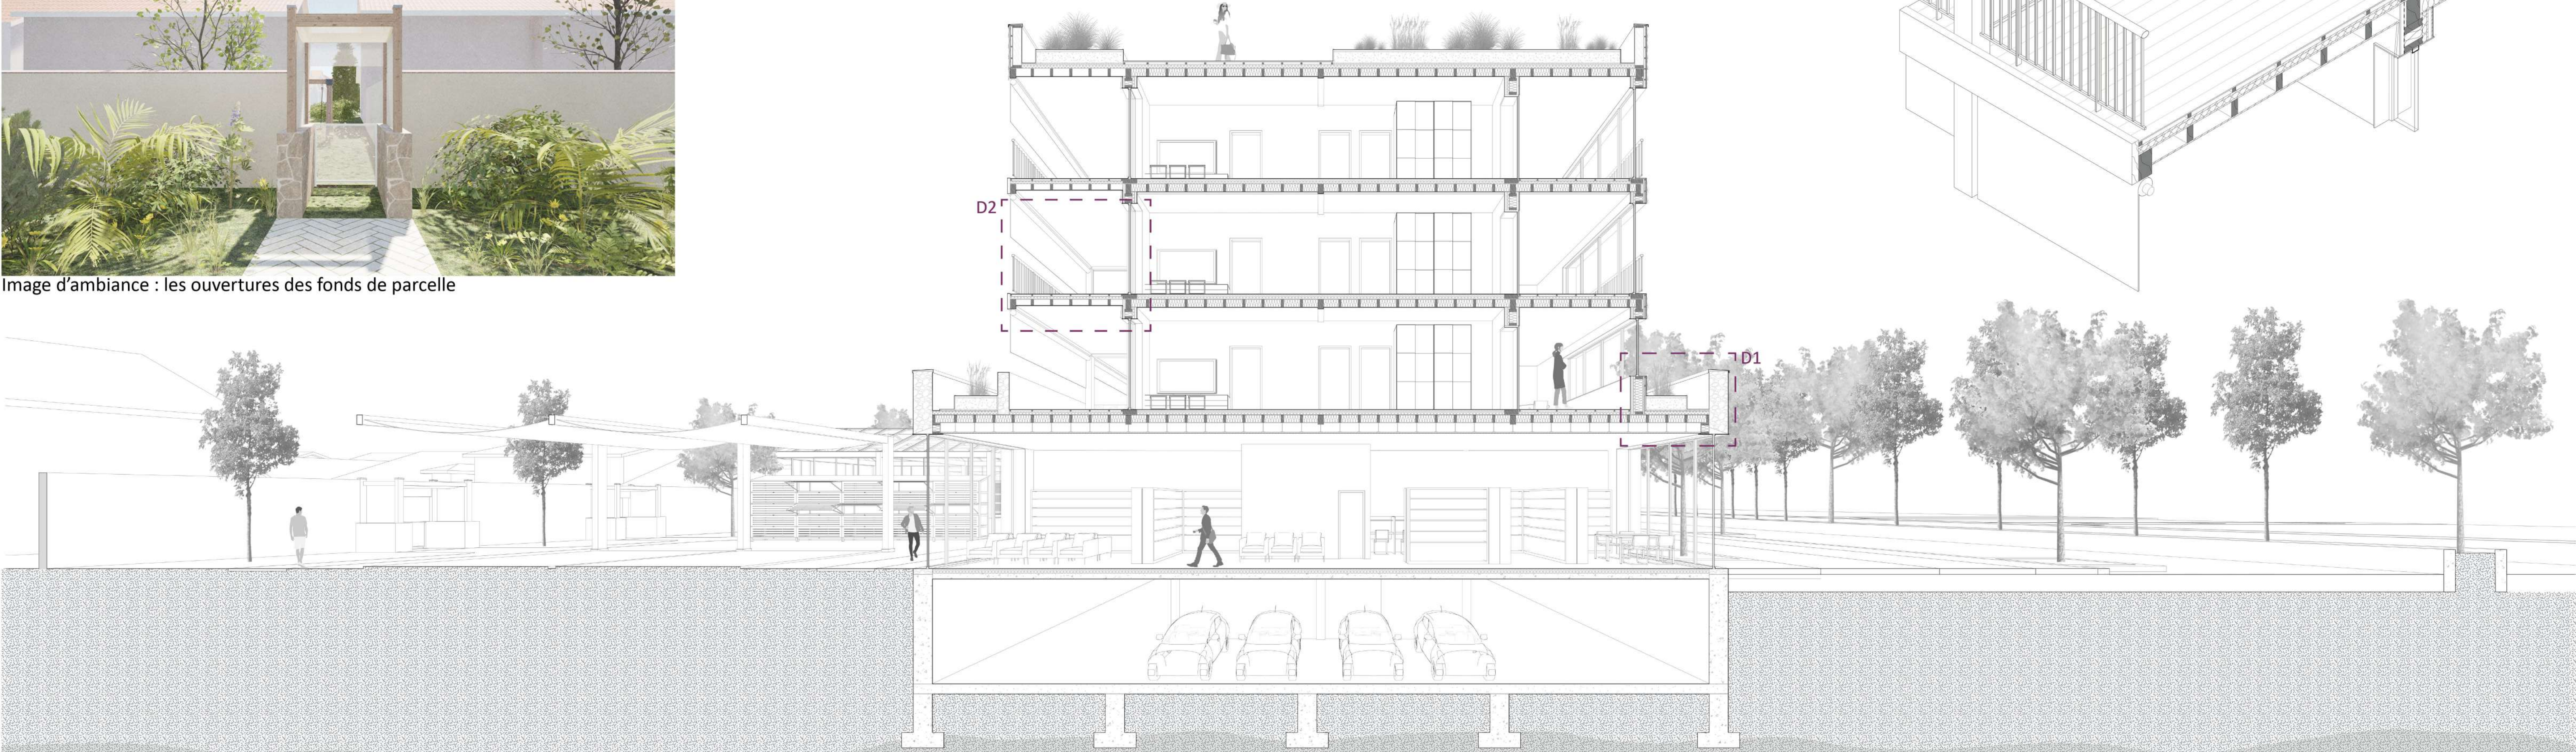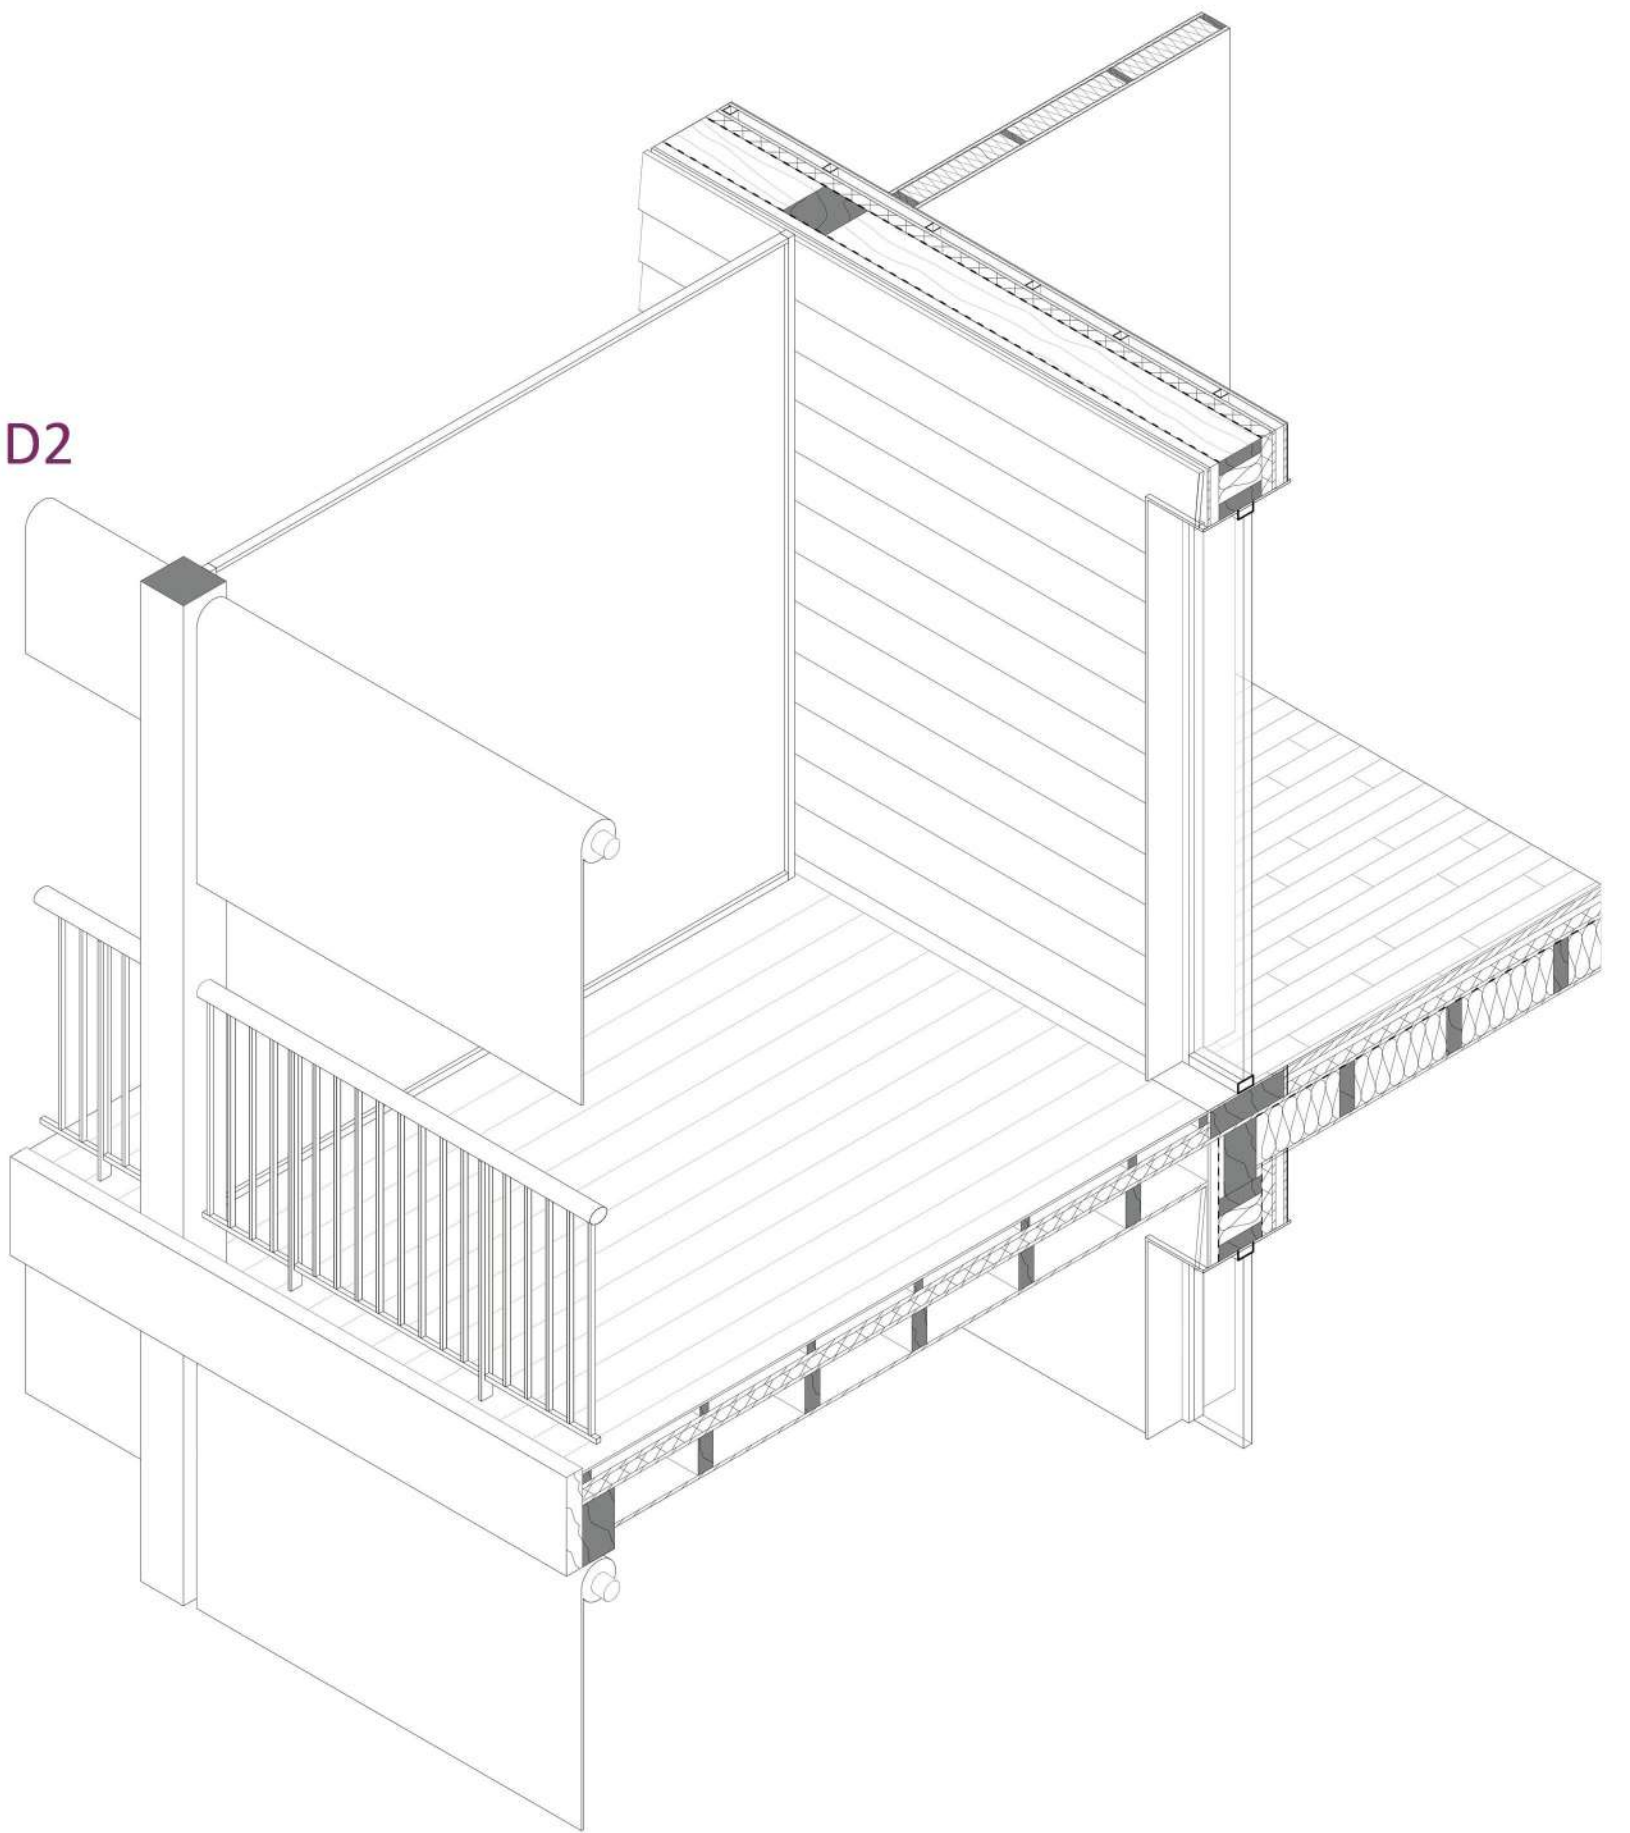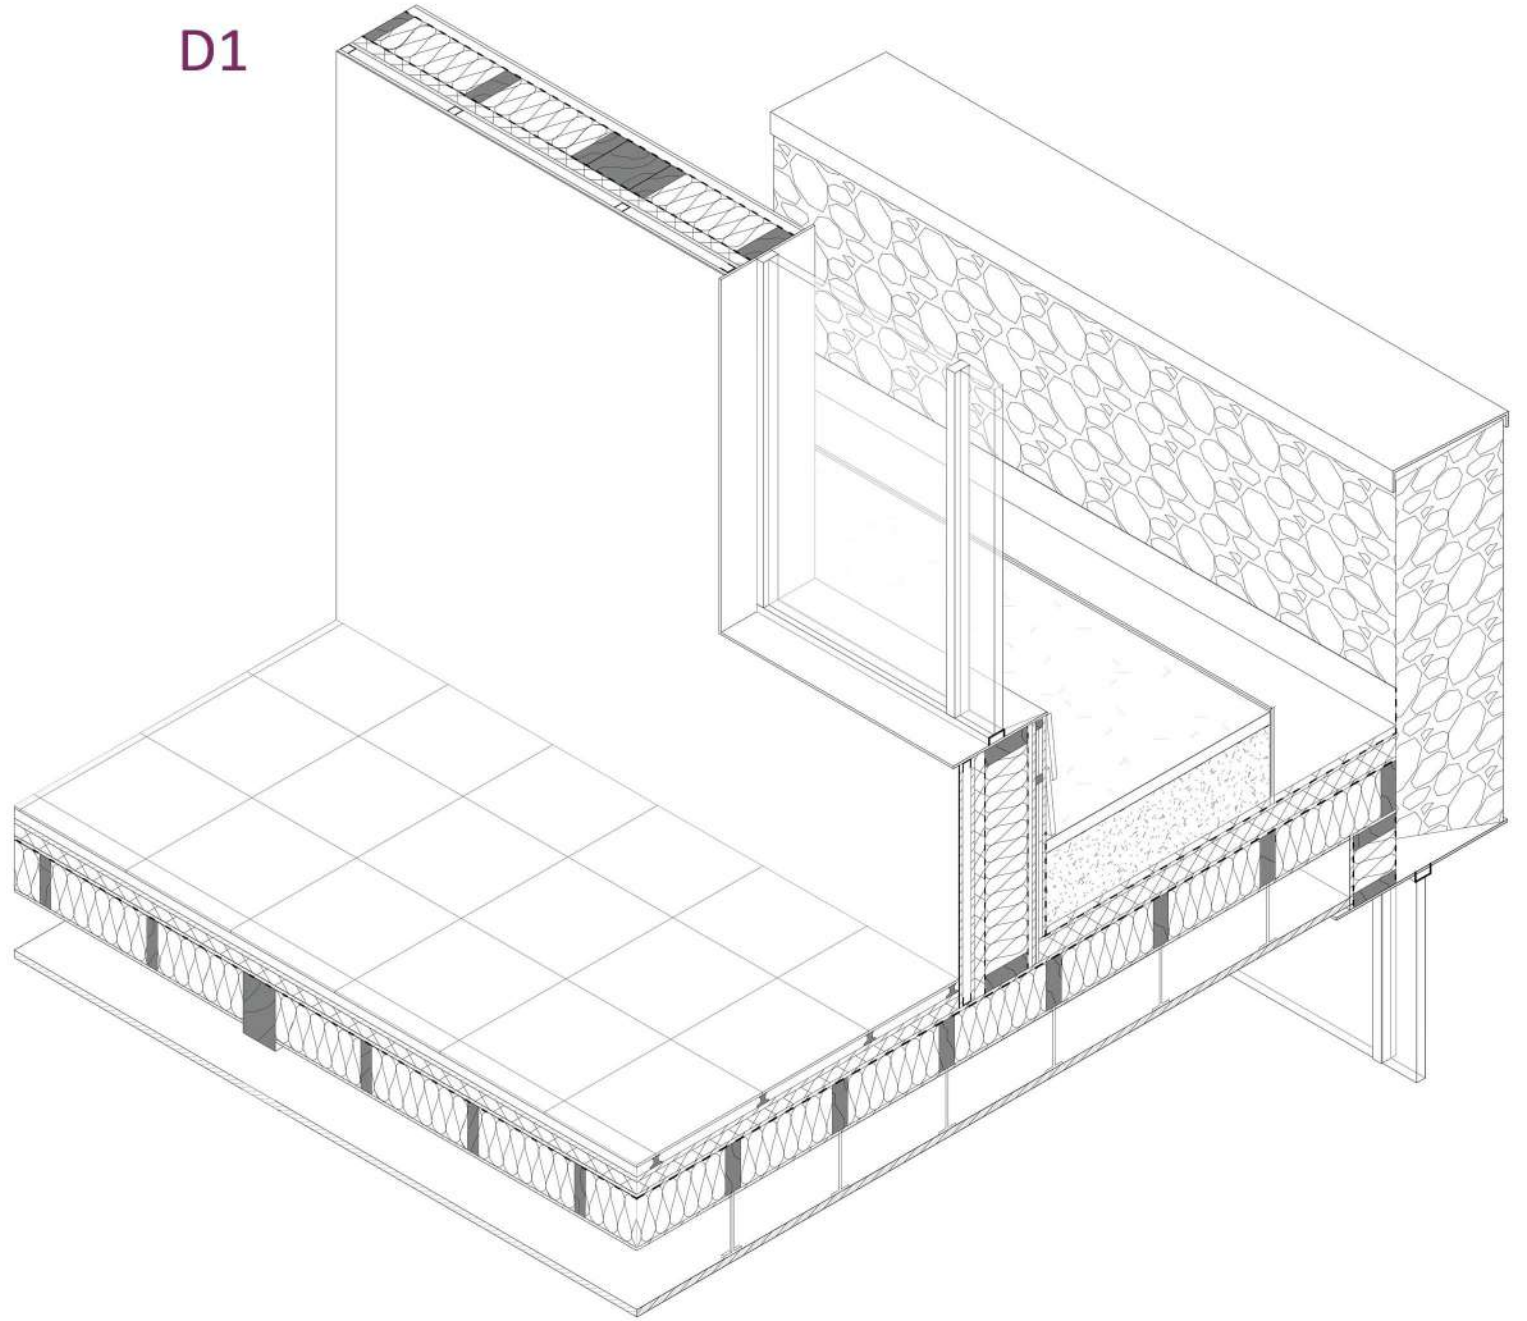

Coupe perspective