



Hôtel du Lac de Tunis, Métamorphose d'un symbole brutaliste en quartier vivant

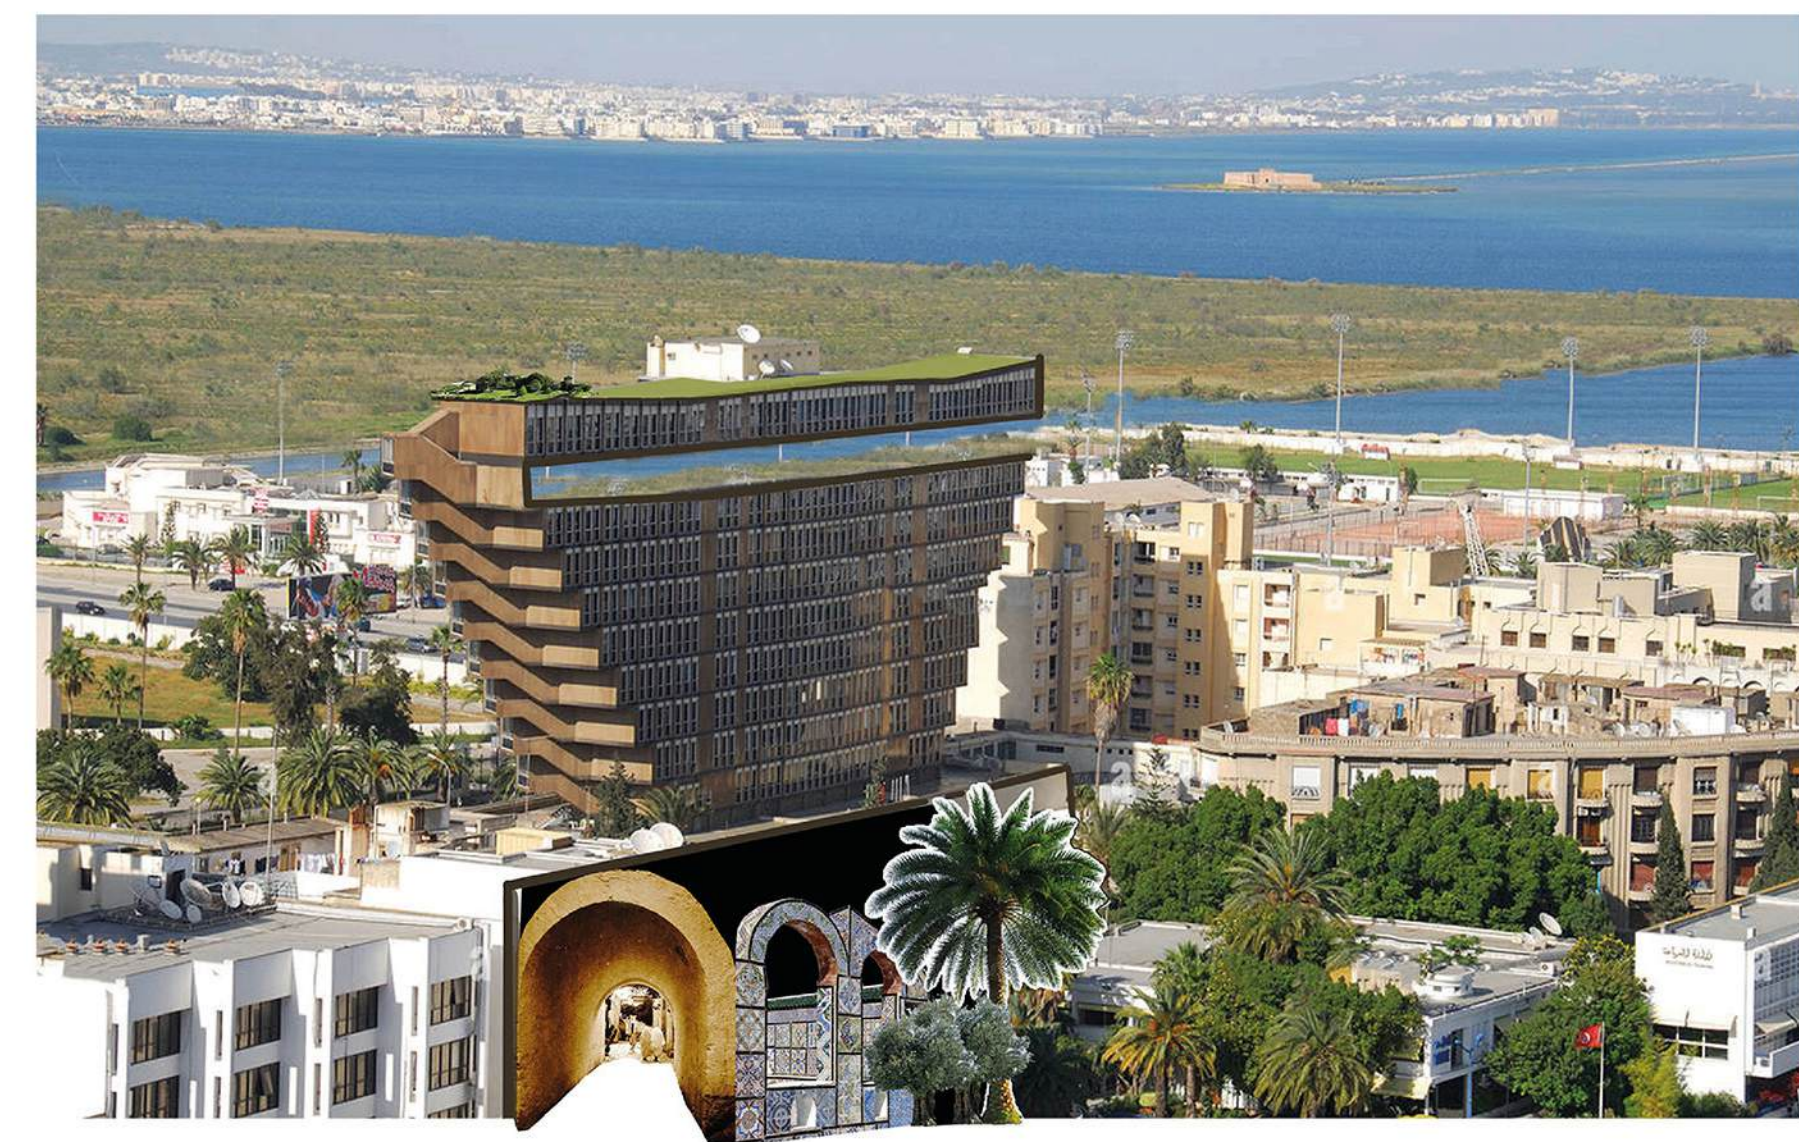

Un lieu à révéler
Entre ville et paysage

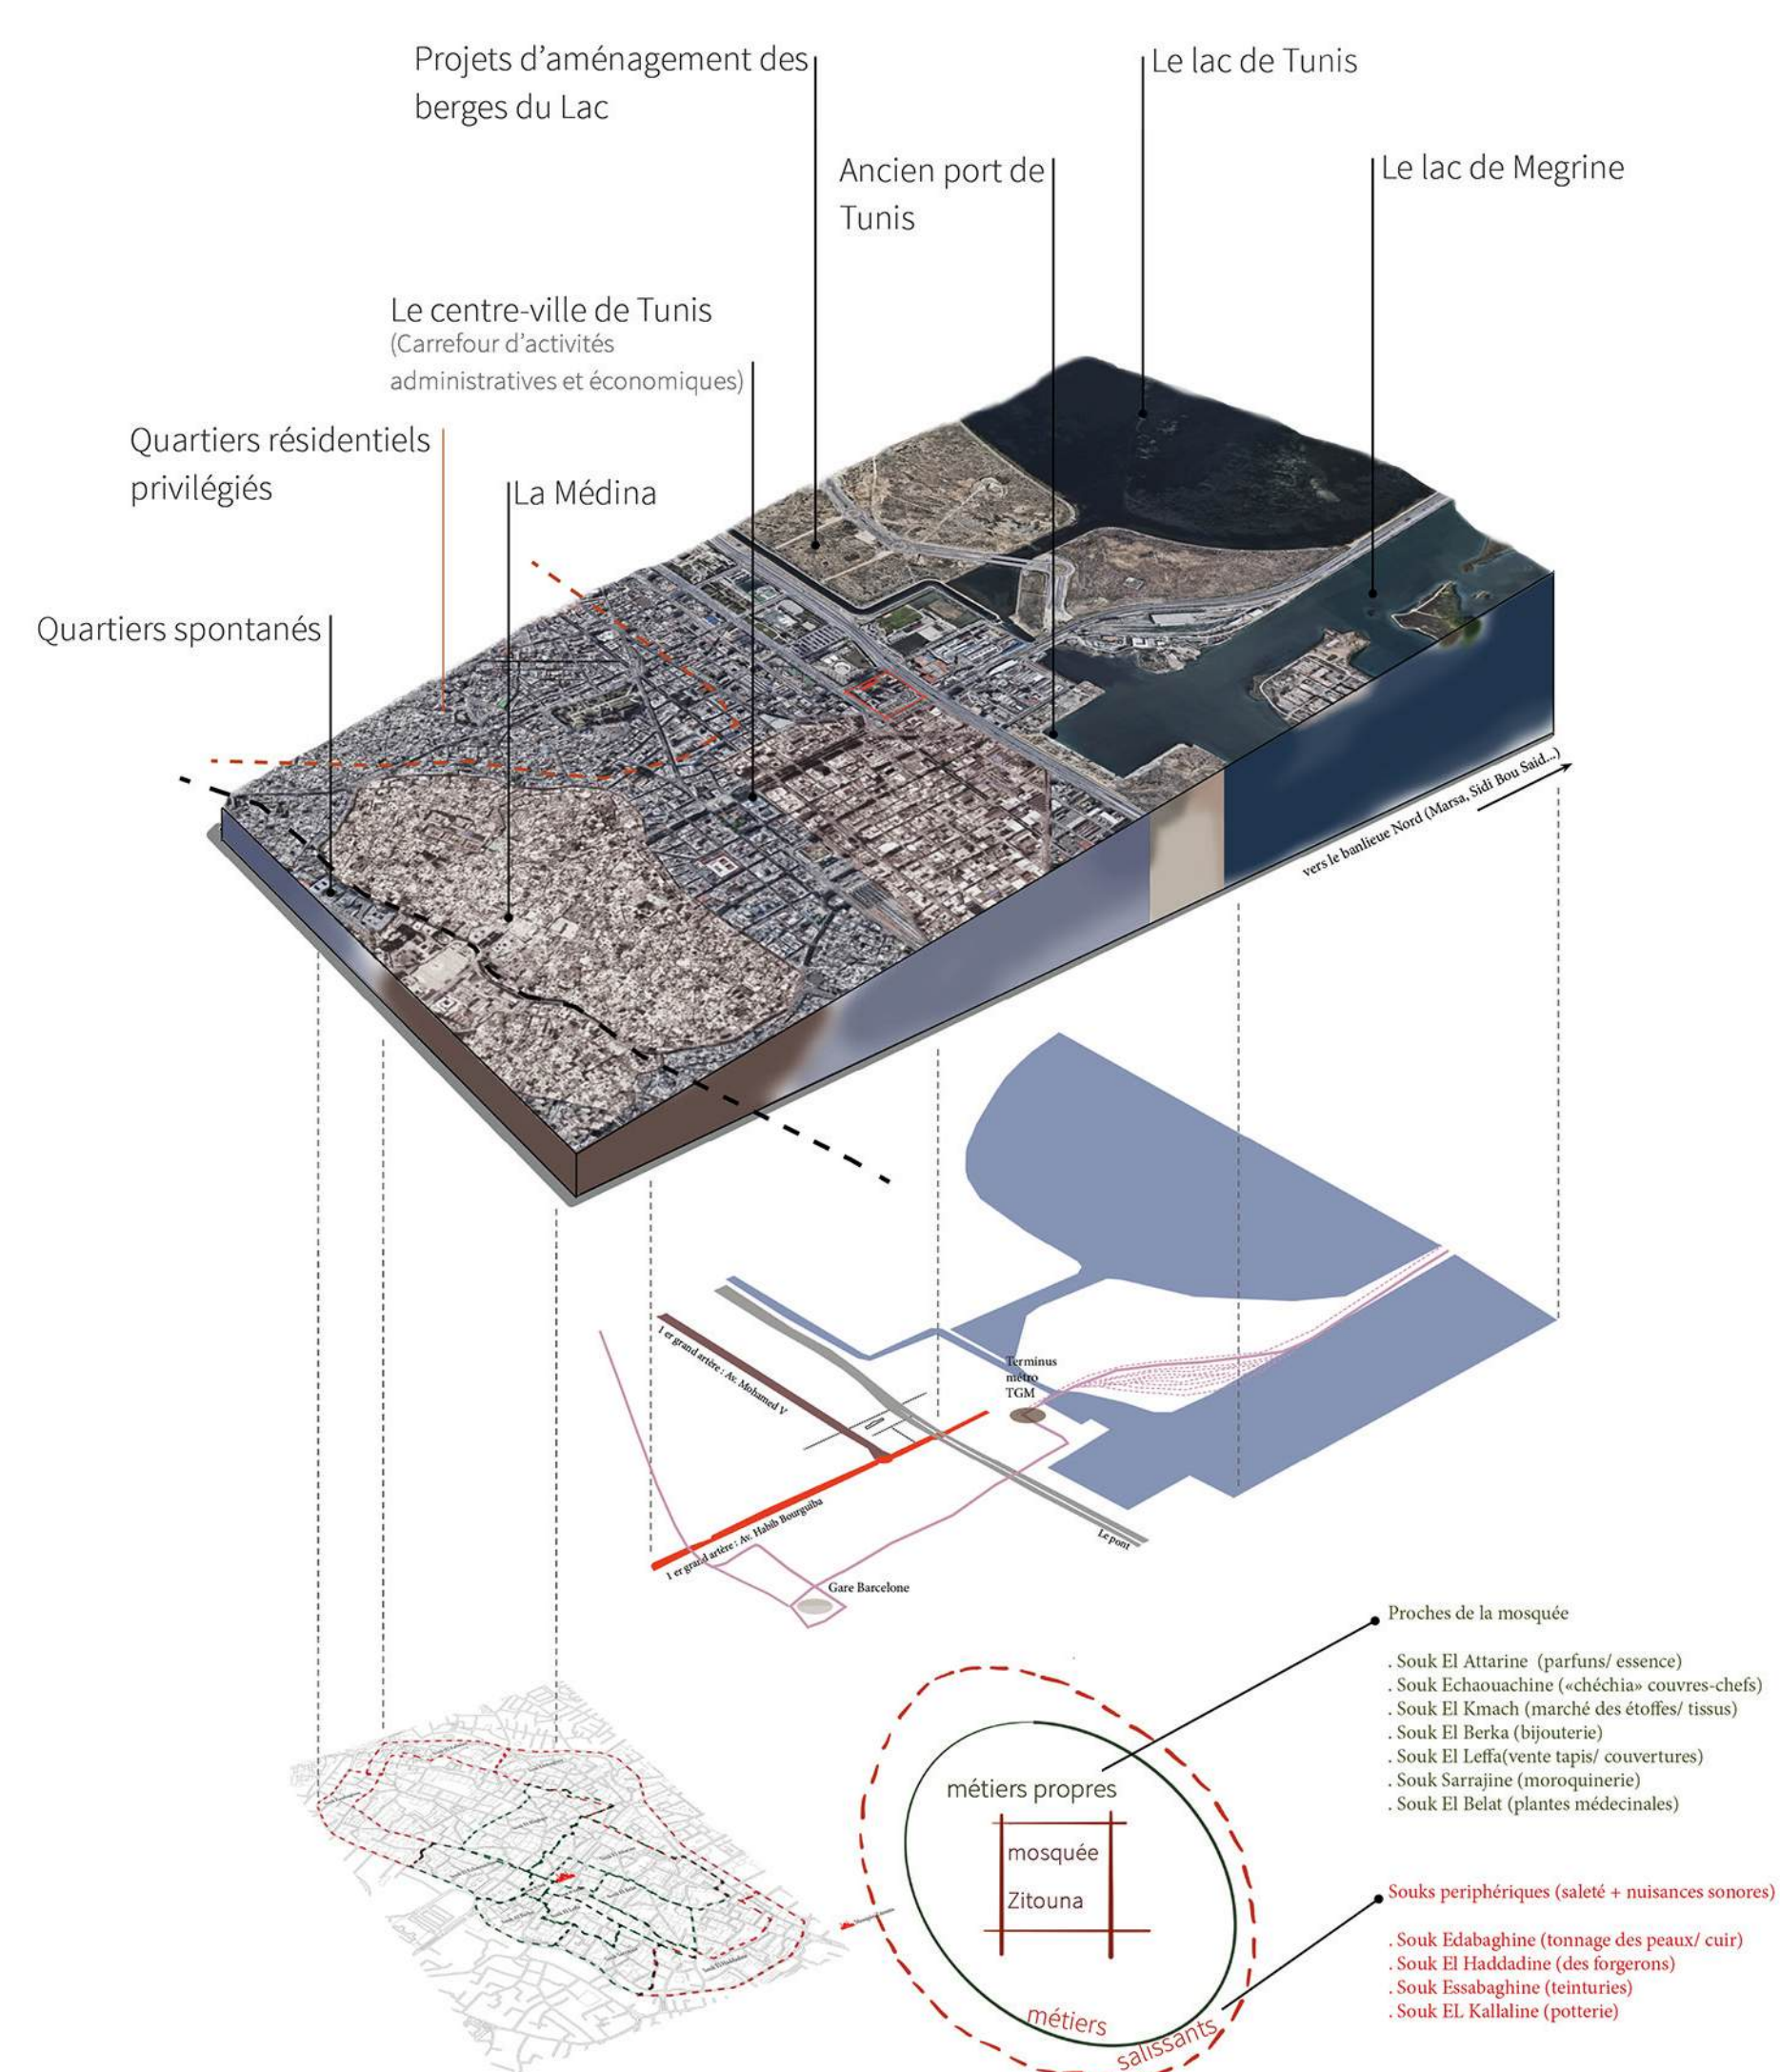



Organisation structurelle ossature mixte : métal et béton armé

Structure principale :

- Fondations profondes (190 pieux)
- Ossature métallique : poteaux verticaux/ poutres transversales et longitudinales/ montants
- Dalles précontraintes en béton armé

Structure secondaire :

- Dalles et escaliers en porte-à-faux
- Niveau technique : poutres longitudinales/
poutres en treillis
- Ossature de contreventement

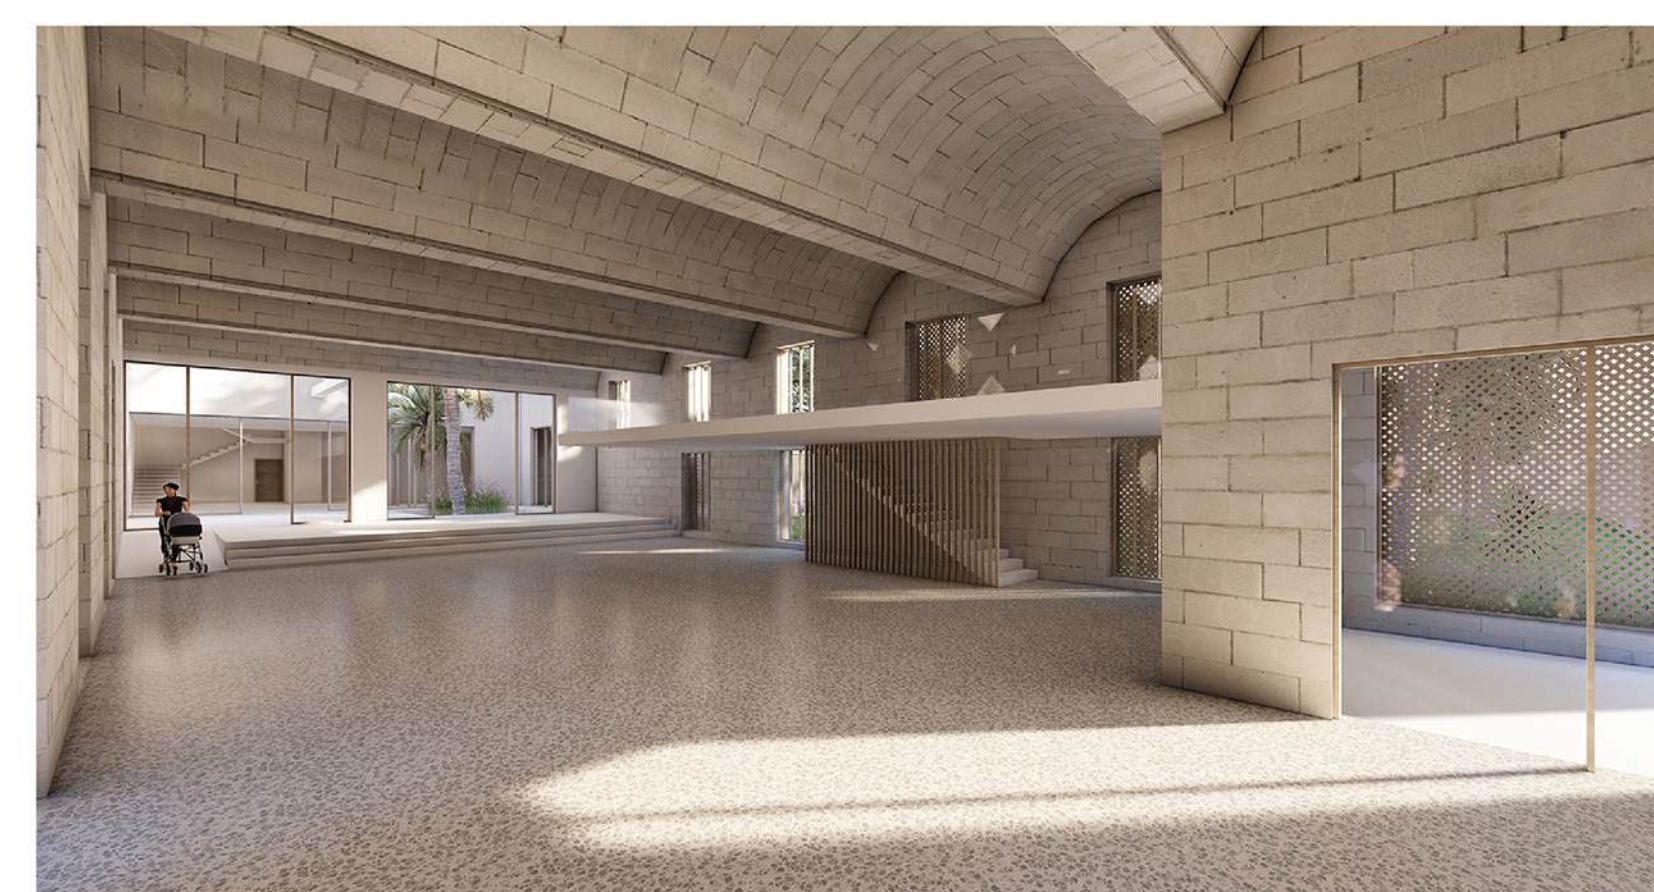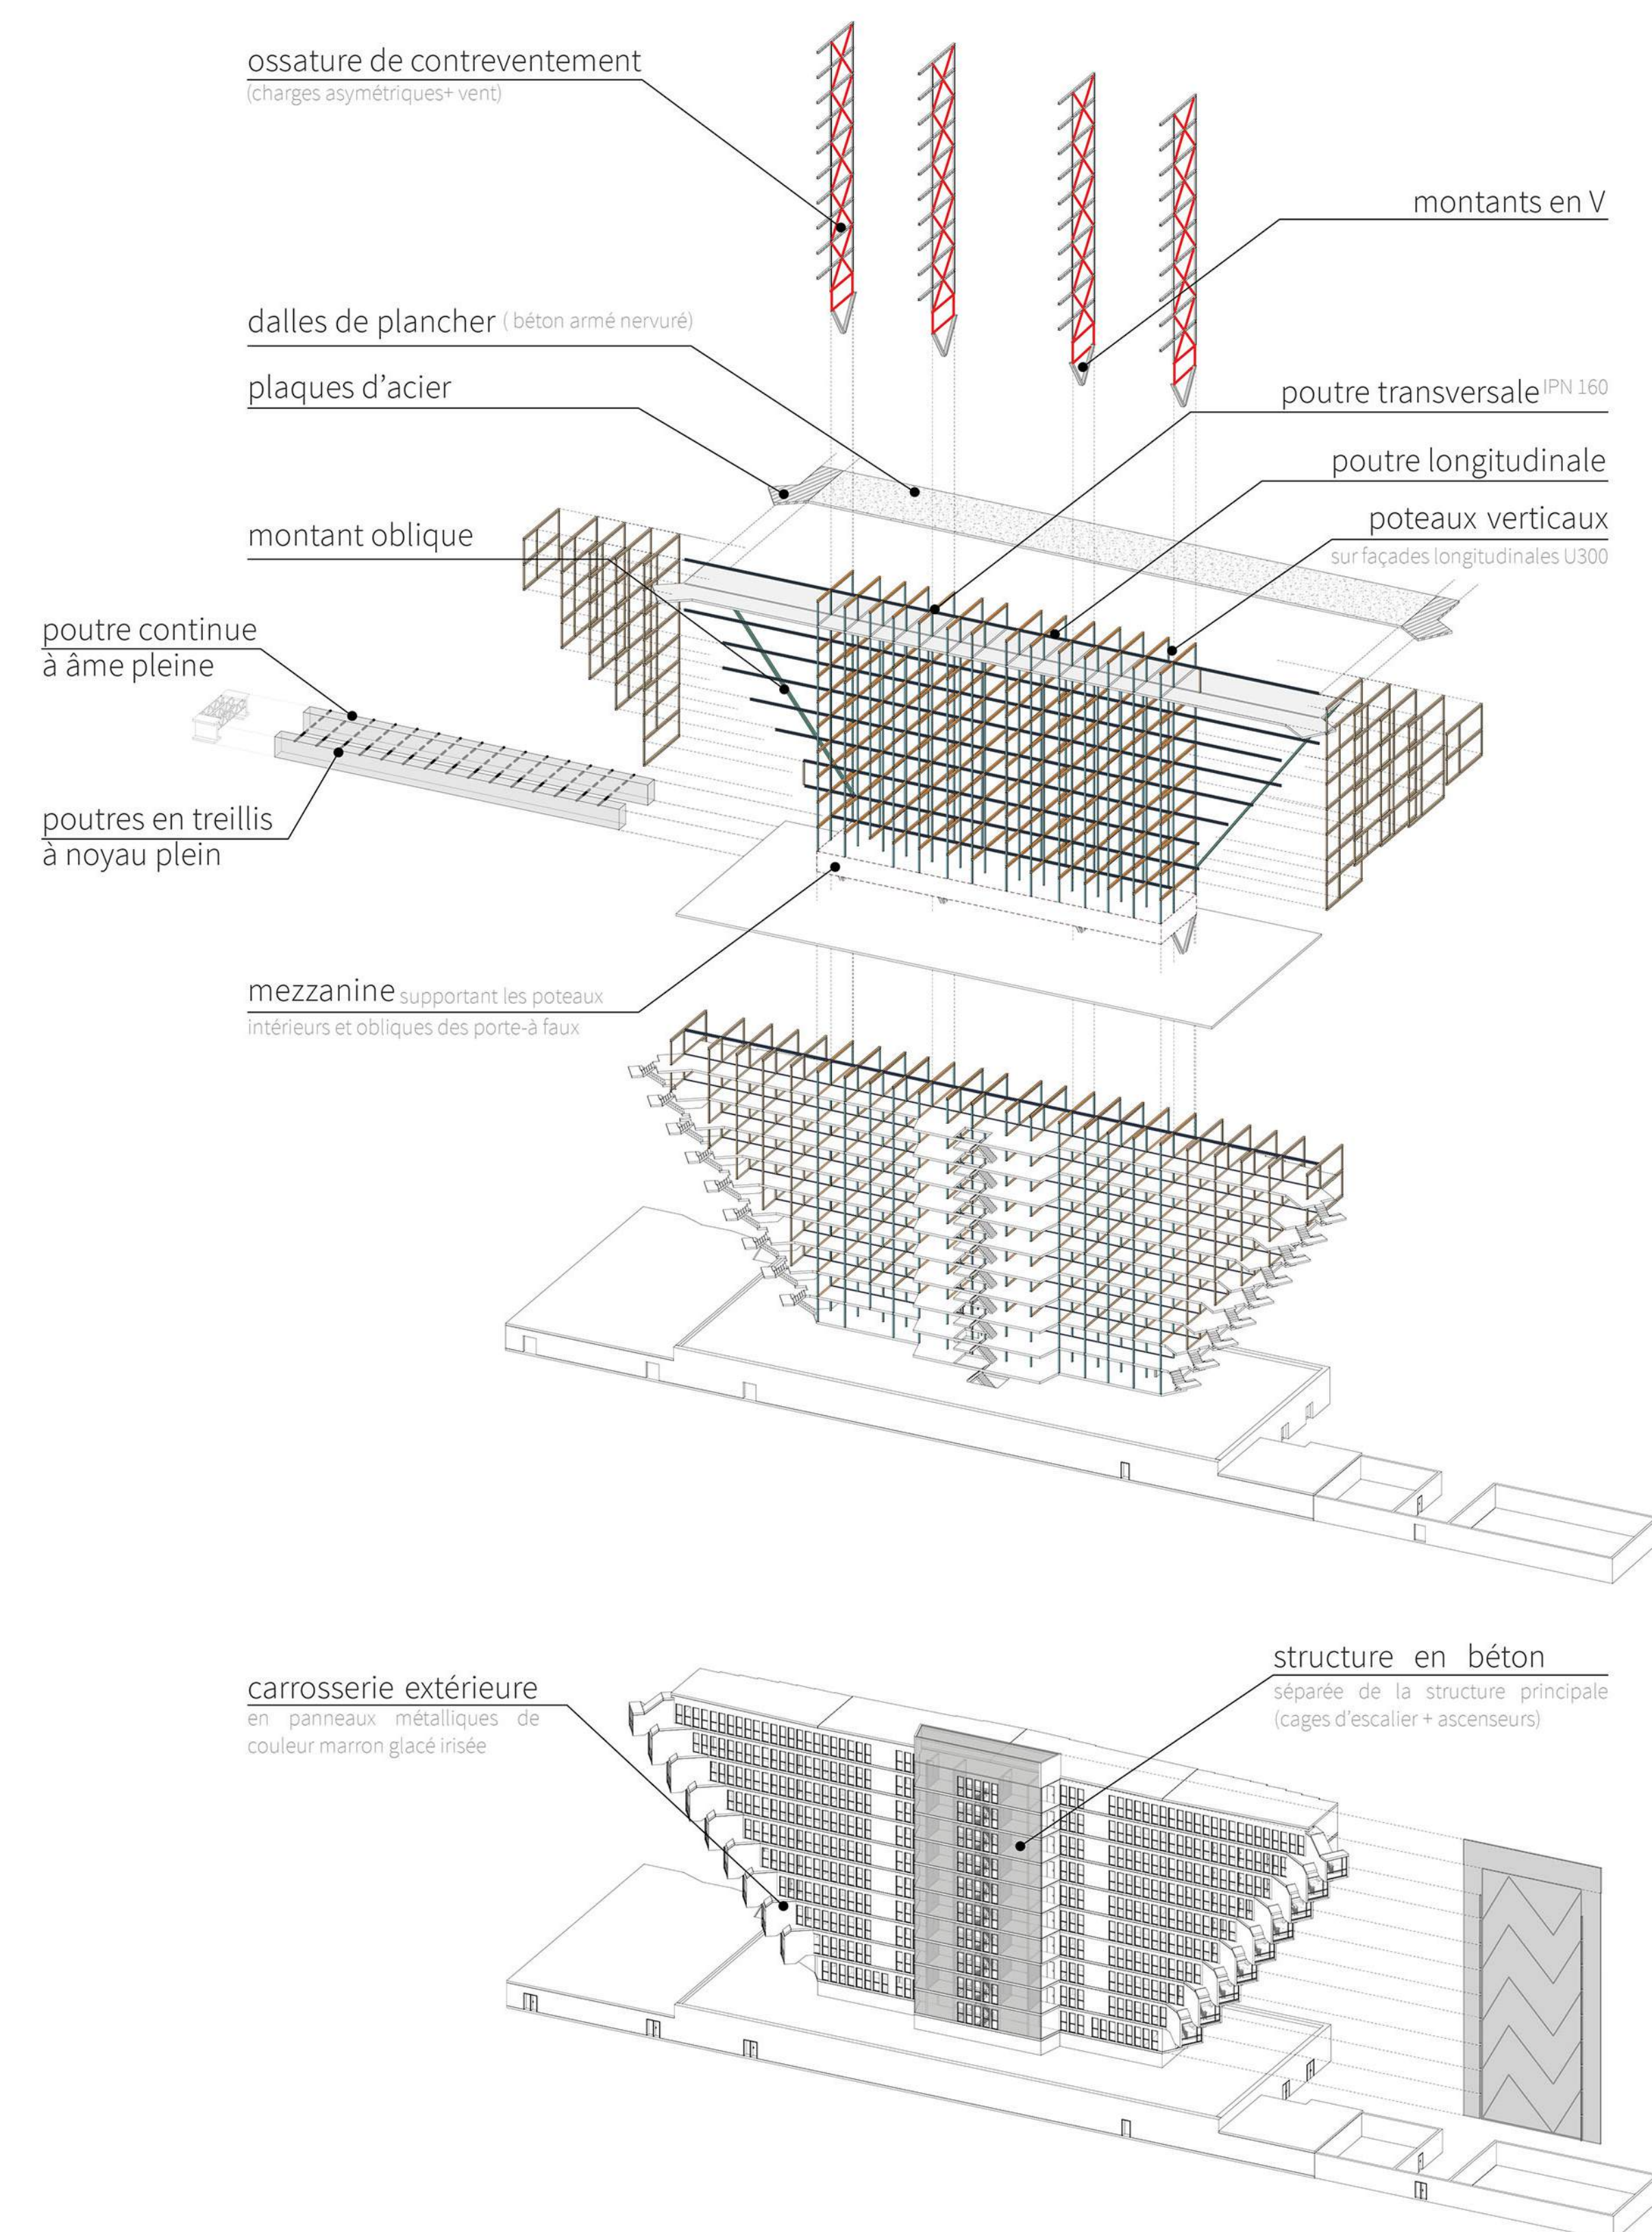

Coupe perspective A-A



Coupe perspective B-B

