

UNE FABRIQUE D'HOSPITALITÉ ET DE SOLIDARITÉ

Le site des entrepôts Johnson et fils, La Courneuve

Johanna LÉPANTE--BARLET
PFE - Juillet 2025

Sous la direction de Lila Bonneau et Laurence Veillet
DE9 - Architecture, le temps du soin et des transformations



UN BÂTEAU SOCIAL


La création d'un îlot de fraîcheur



Plan du rez-de-chaussée 500ème

UNE ARCHITECTURE EMPATHIQUE ET D'HOSPITALITÉ


Un centre d'hébergement et de réinsertion pour femmes

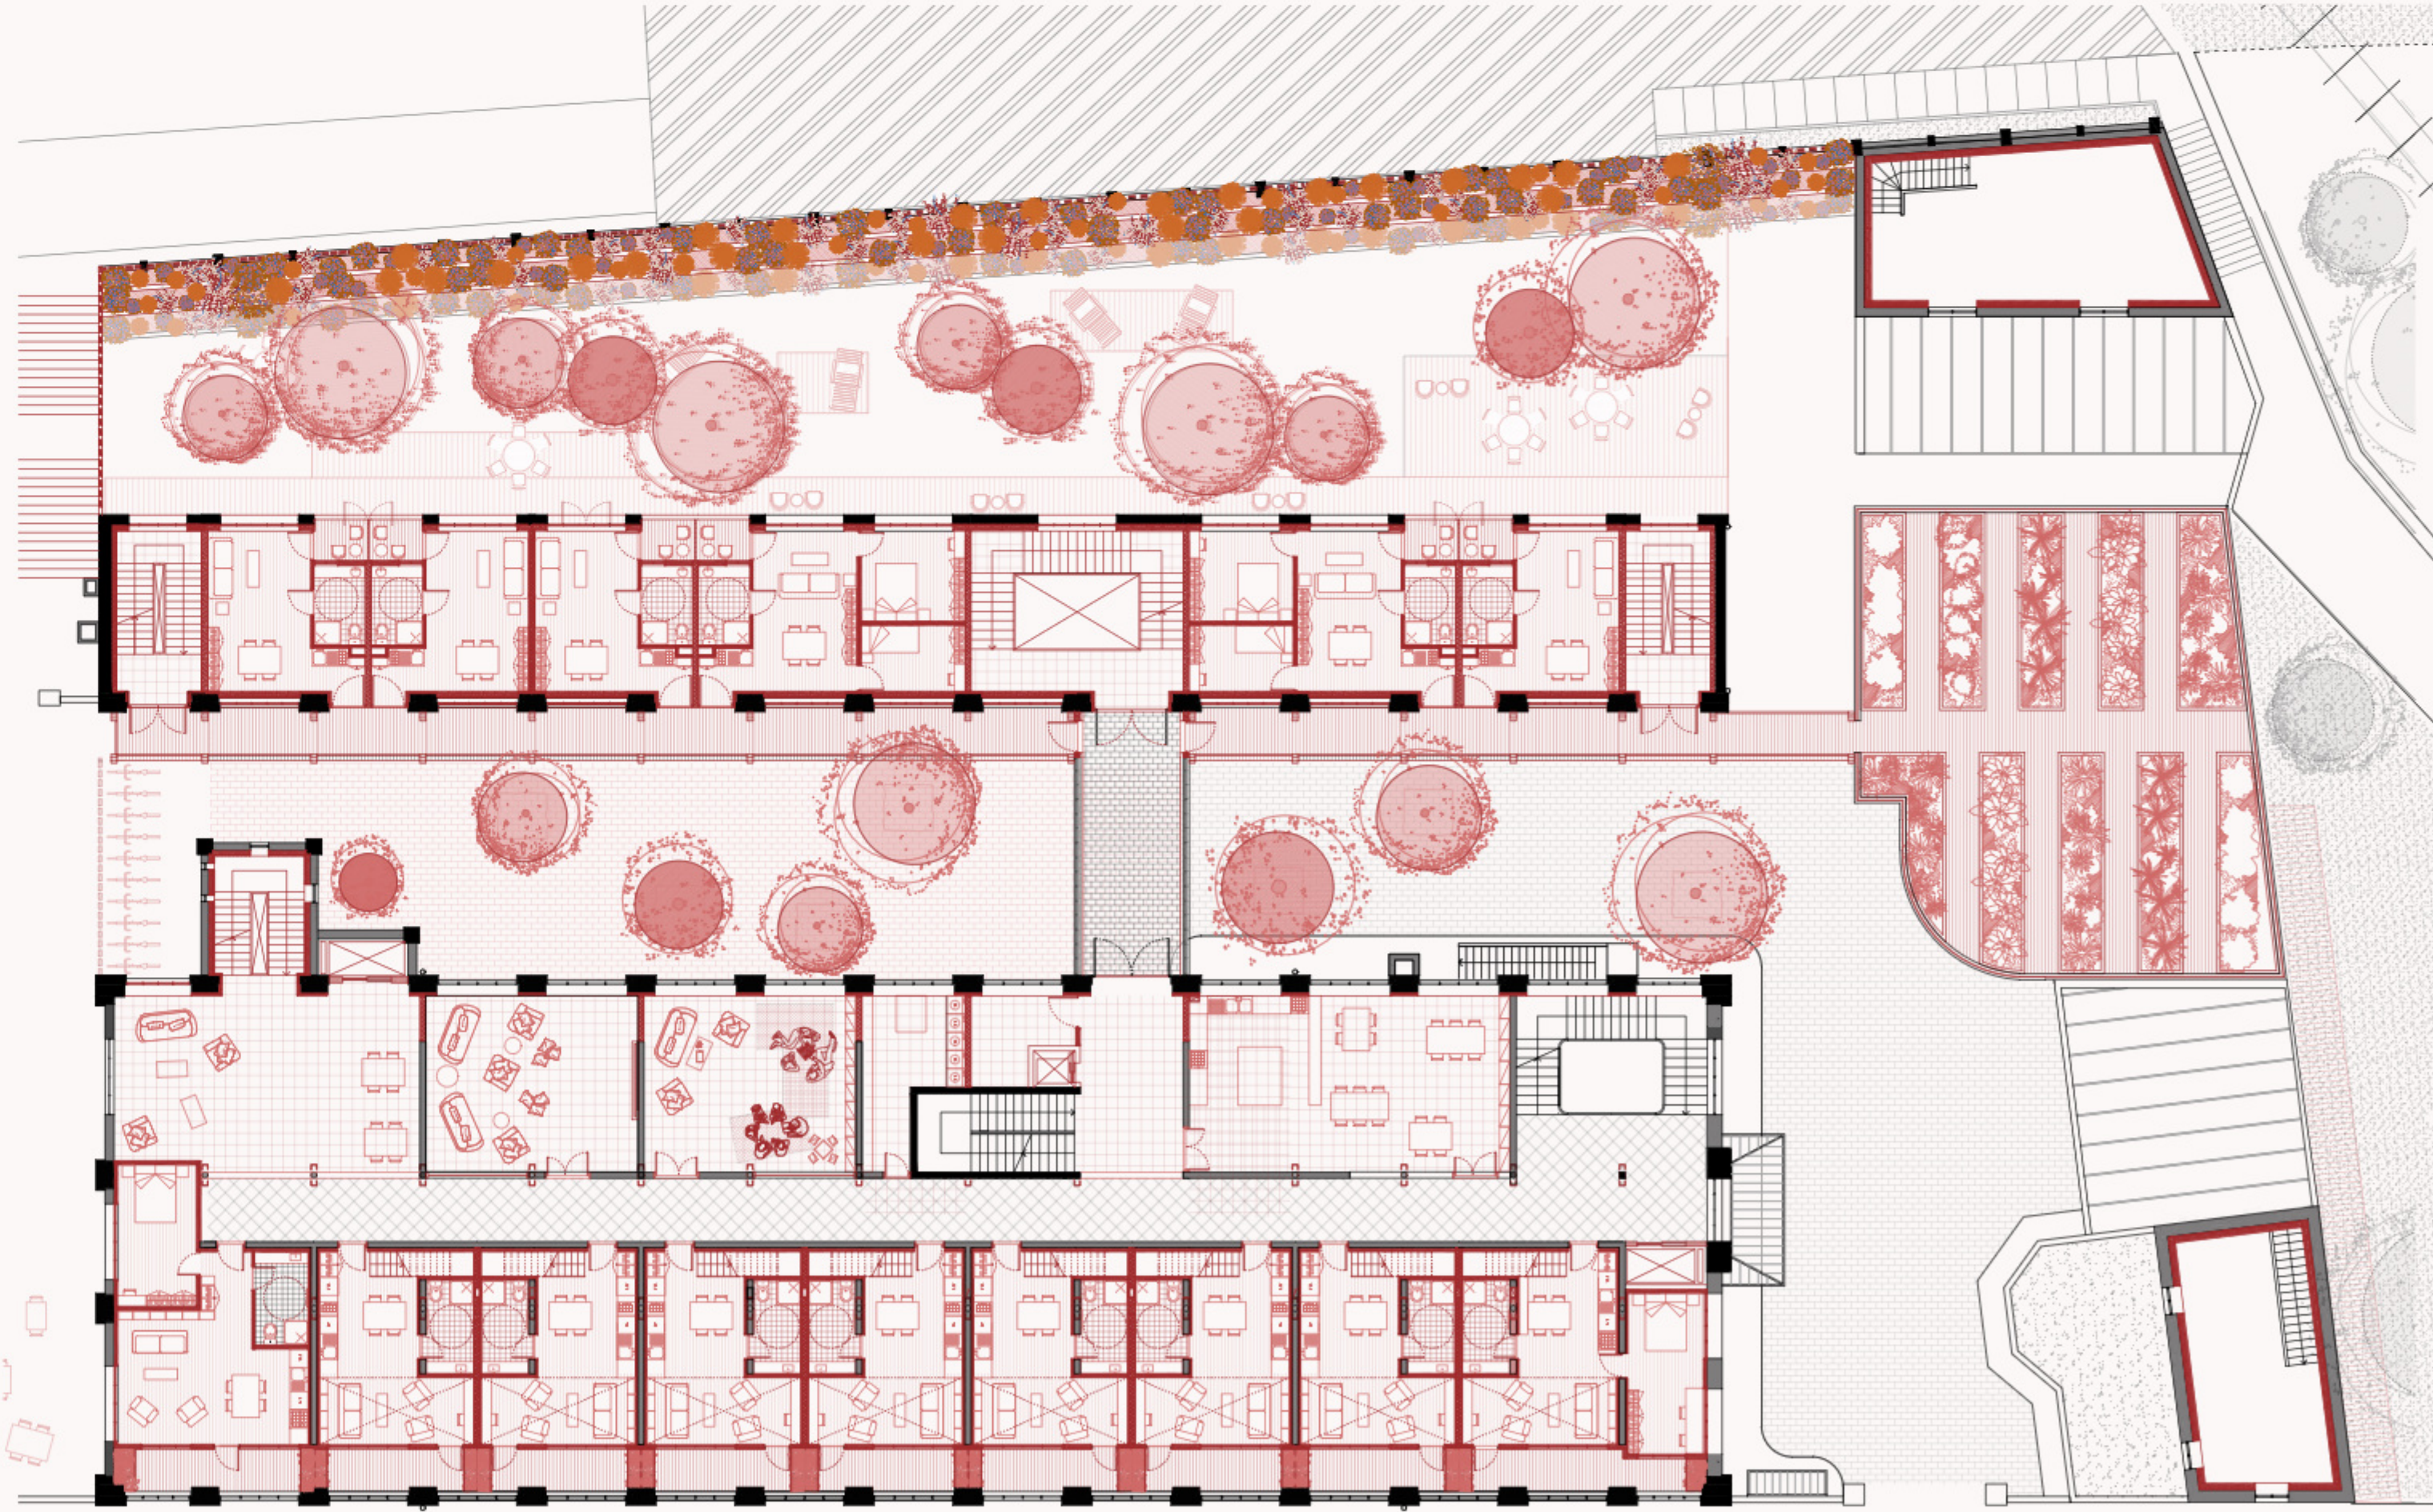

Plan du 1er niveau au 200ème


VIVRE DANS LA POROSITÉ DE LA STRUCTURE

Une traversée visuelle entre les espaces communs du CHRS

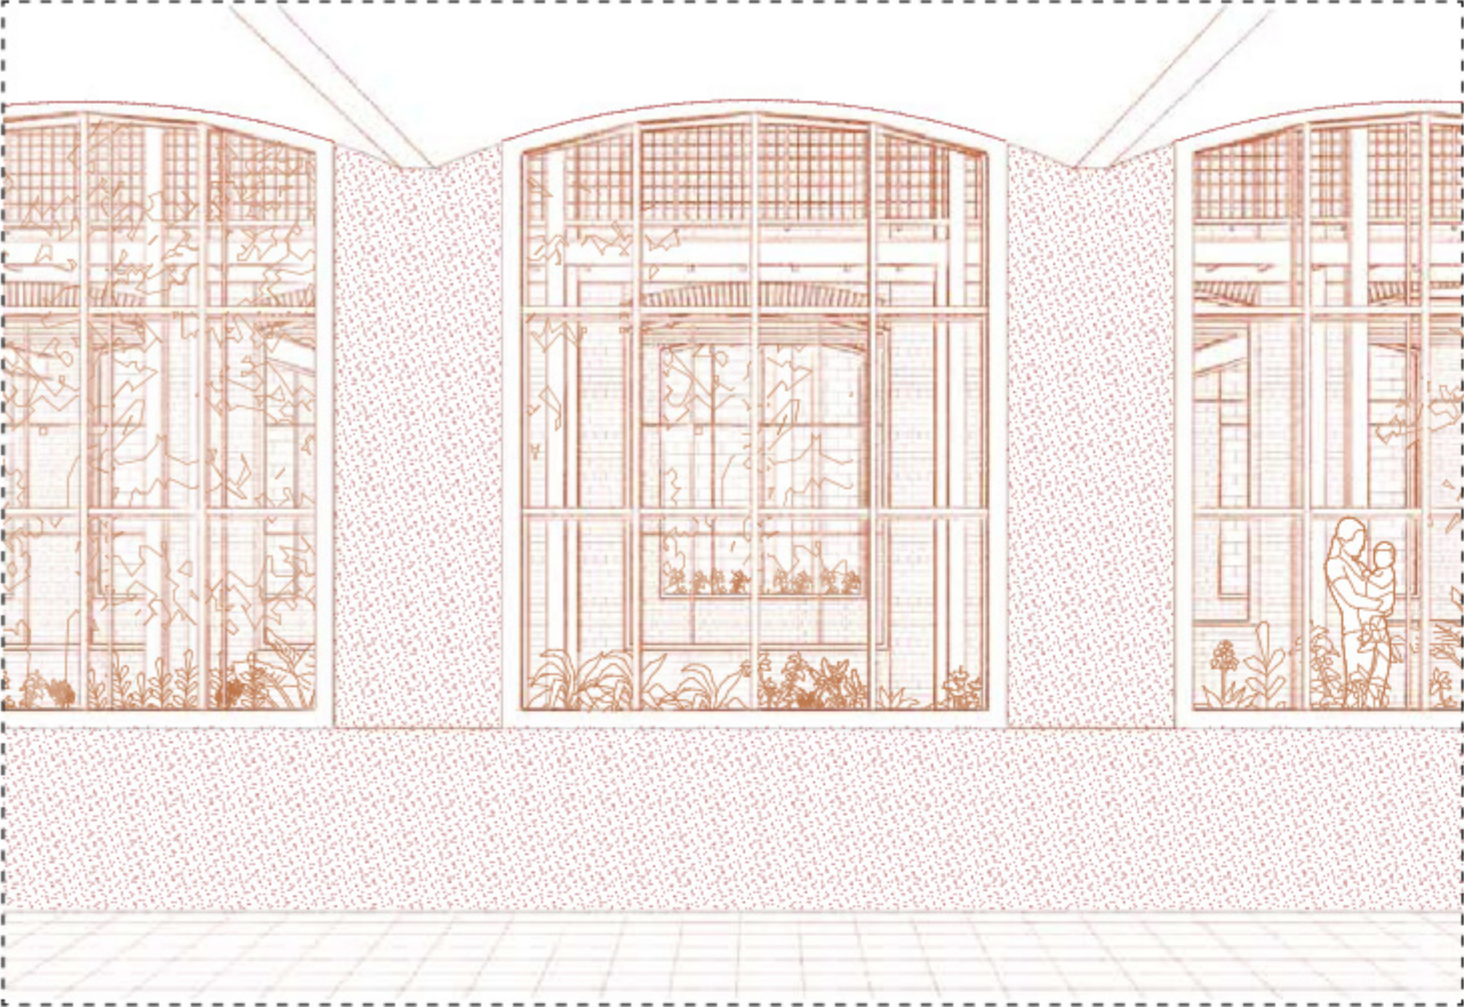


UNE DÉAMBULATION ENTRE ENTITÉS MONOLITHIQUES

De chez soi vers la nouvelle passerelle

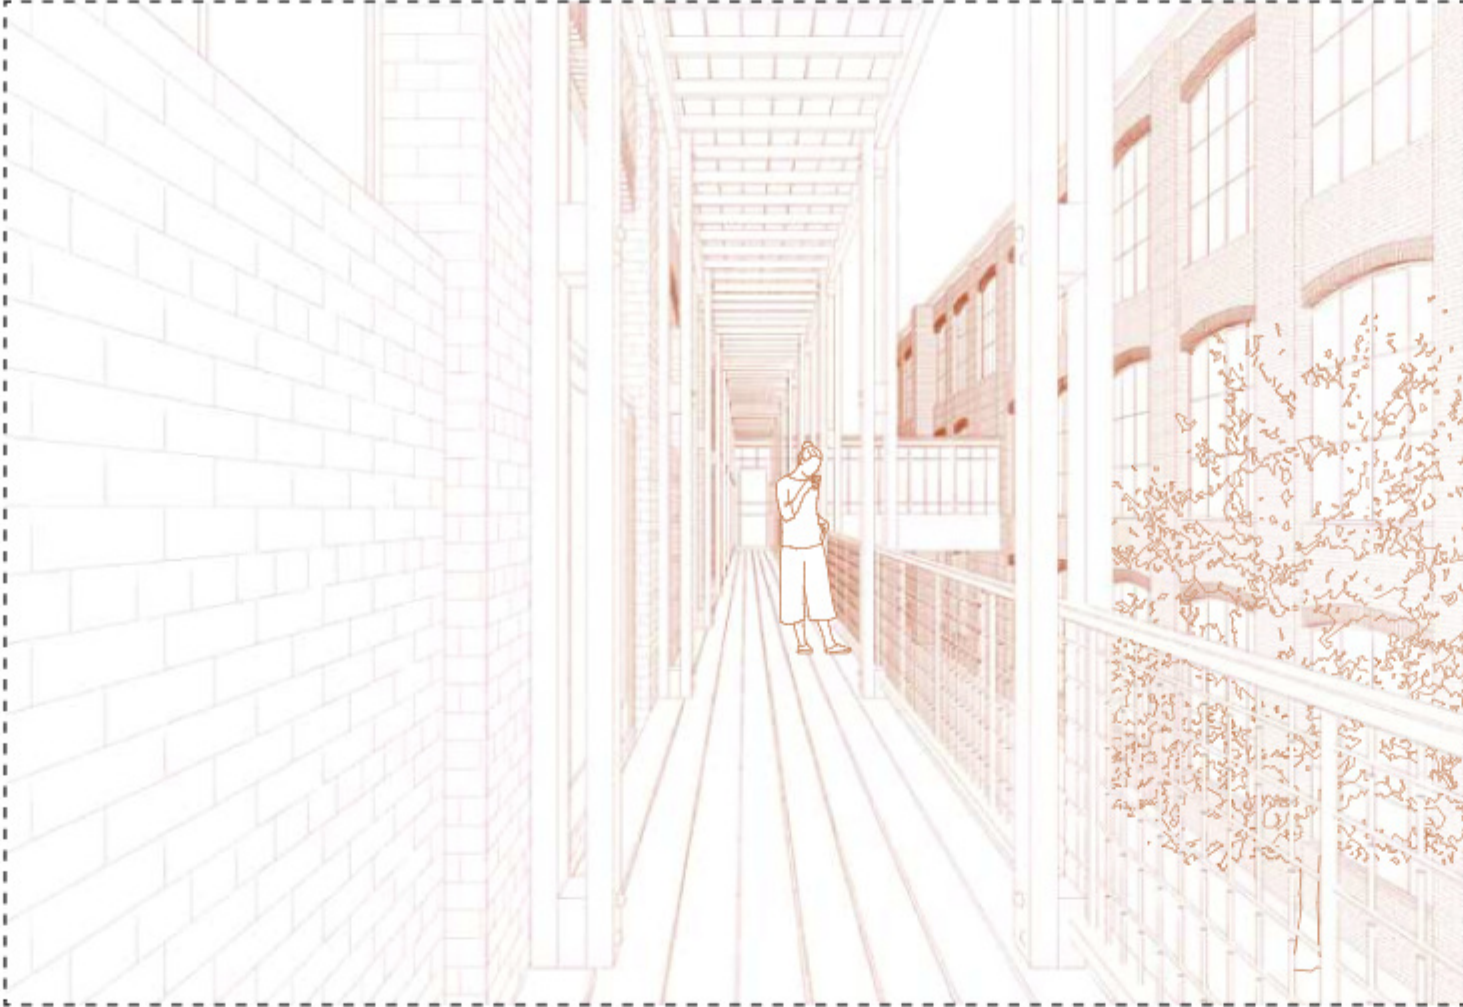


S'ÉTENDRE AU-DELÀ DE L'EXISTANT

Création d'une passerelle en bois indépendante du bâtiment originel

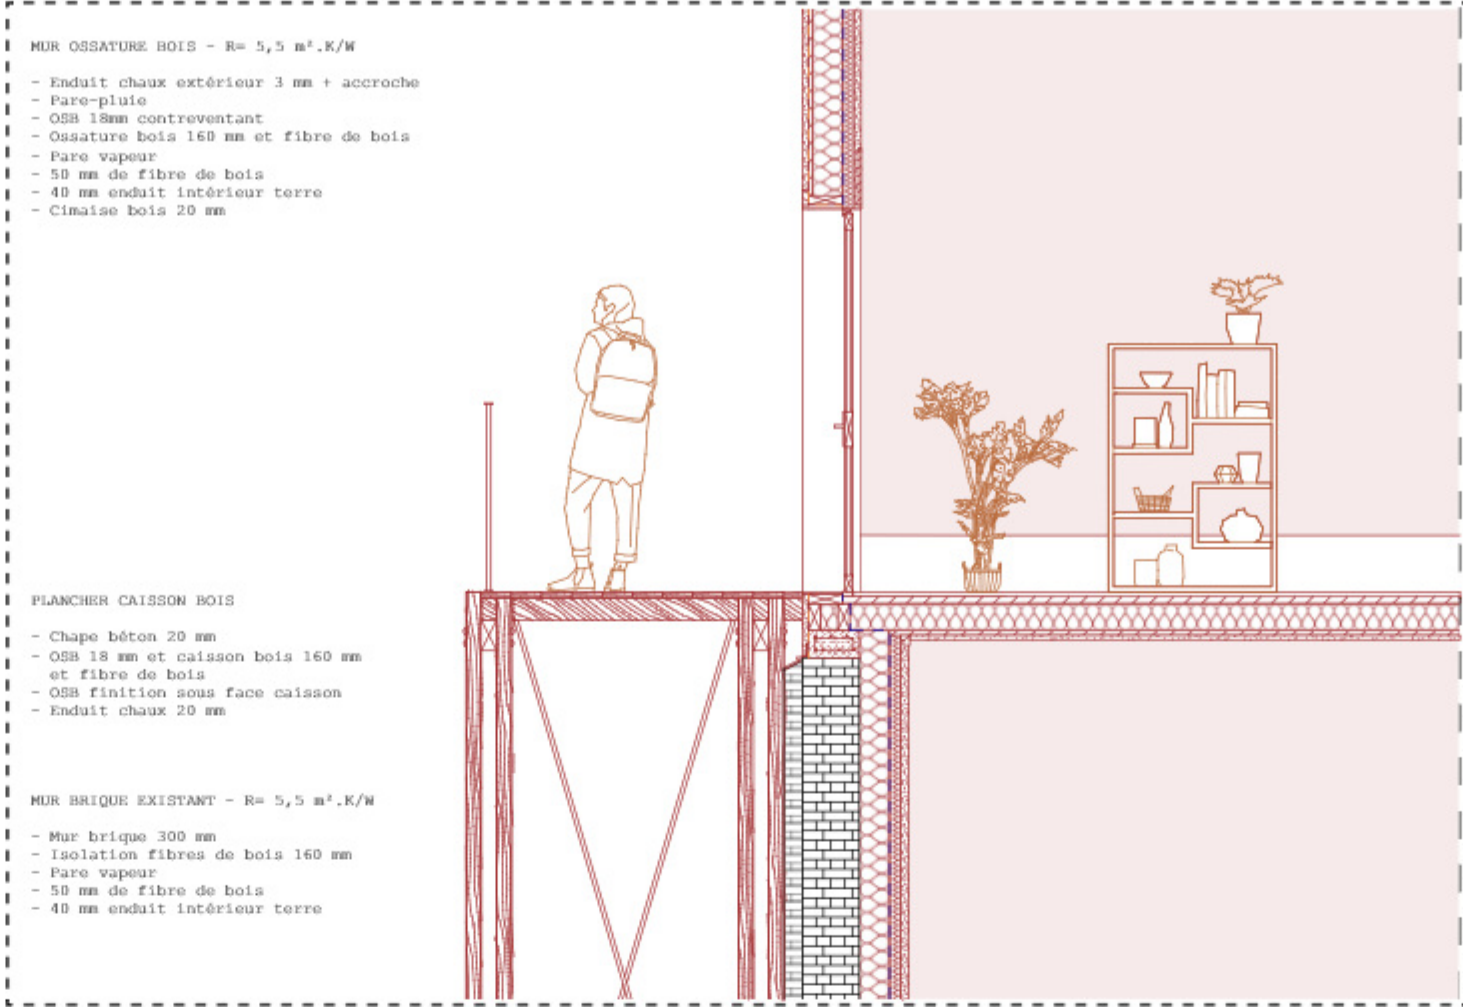

UNE SURRÉLEVATION EN OSSATURE BOIS

Conservation de la charpente originelle

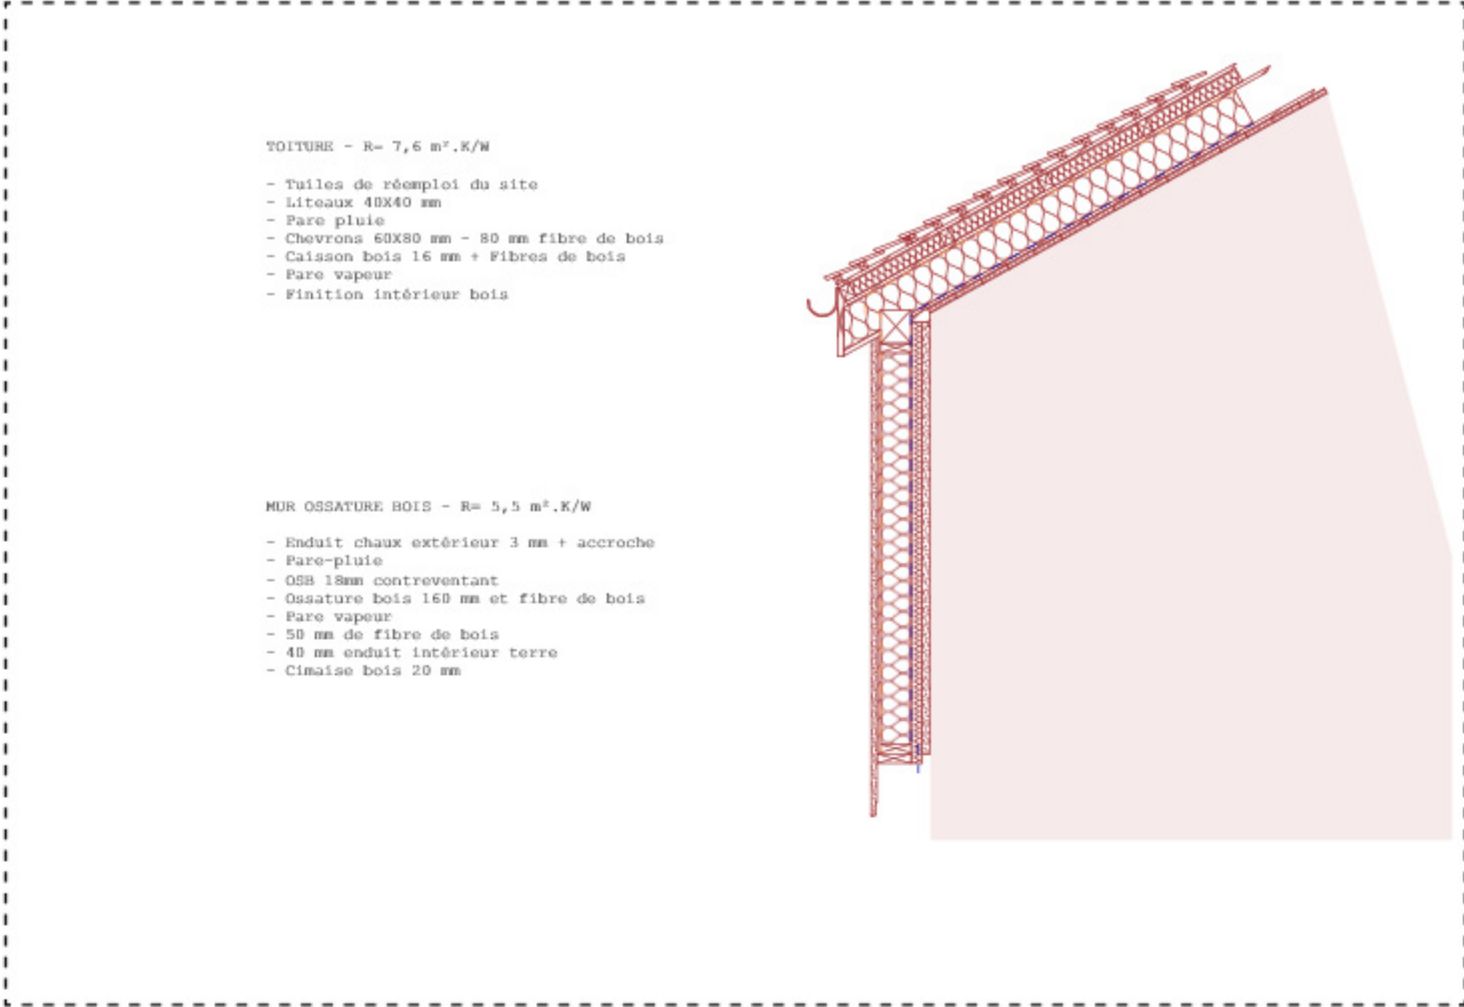

UNE FABRIQUE DE SOLIDARITÉ ET D'HOSPITALITÉ

Au coeur d'un patrimoine vivant



Coupe transversale du CHRS 50ème