



L'USINE ÉPHÉMÈRE FABRIQUE DE LIENS URBAINS

Zoé TRAVERS S10 - DE Atlas
Jean-Marc BICHAT, Guy VAUGHAN

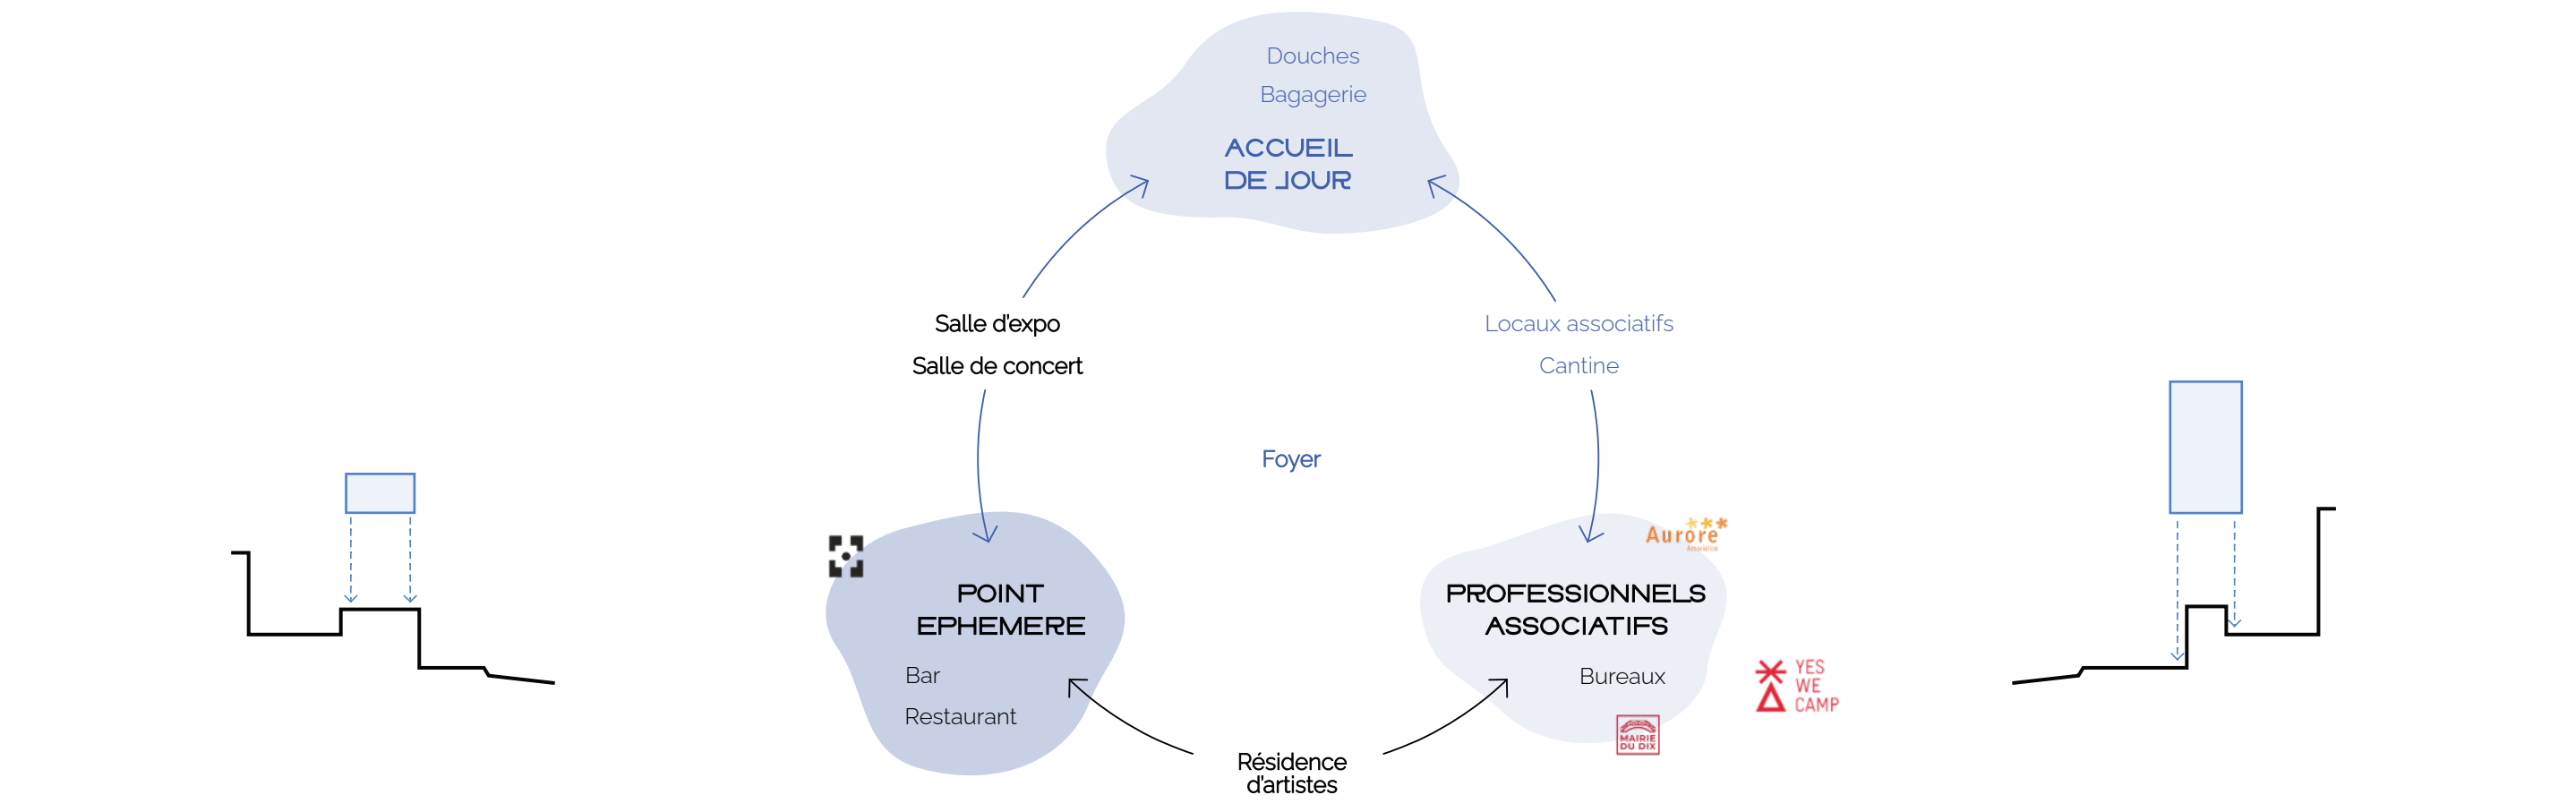


BASSIN LOUIS BLANC

- Connection
- Valorisation
- Appropriation

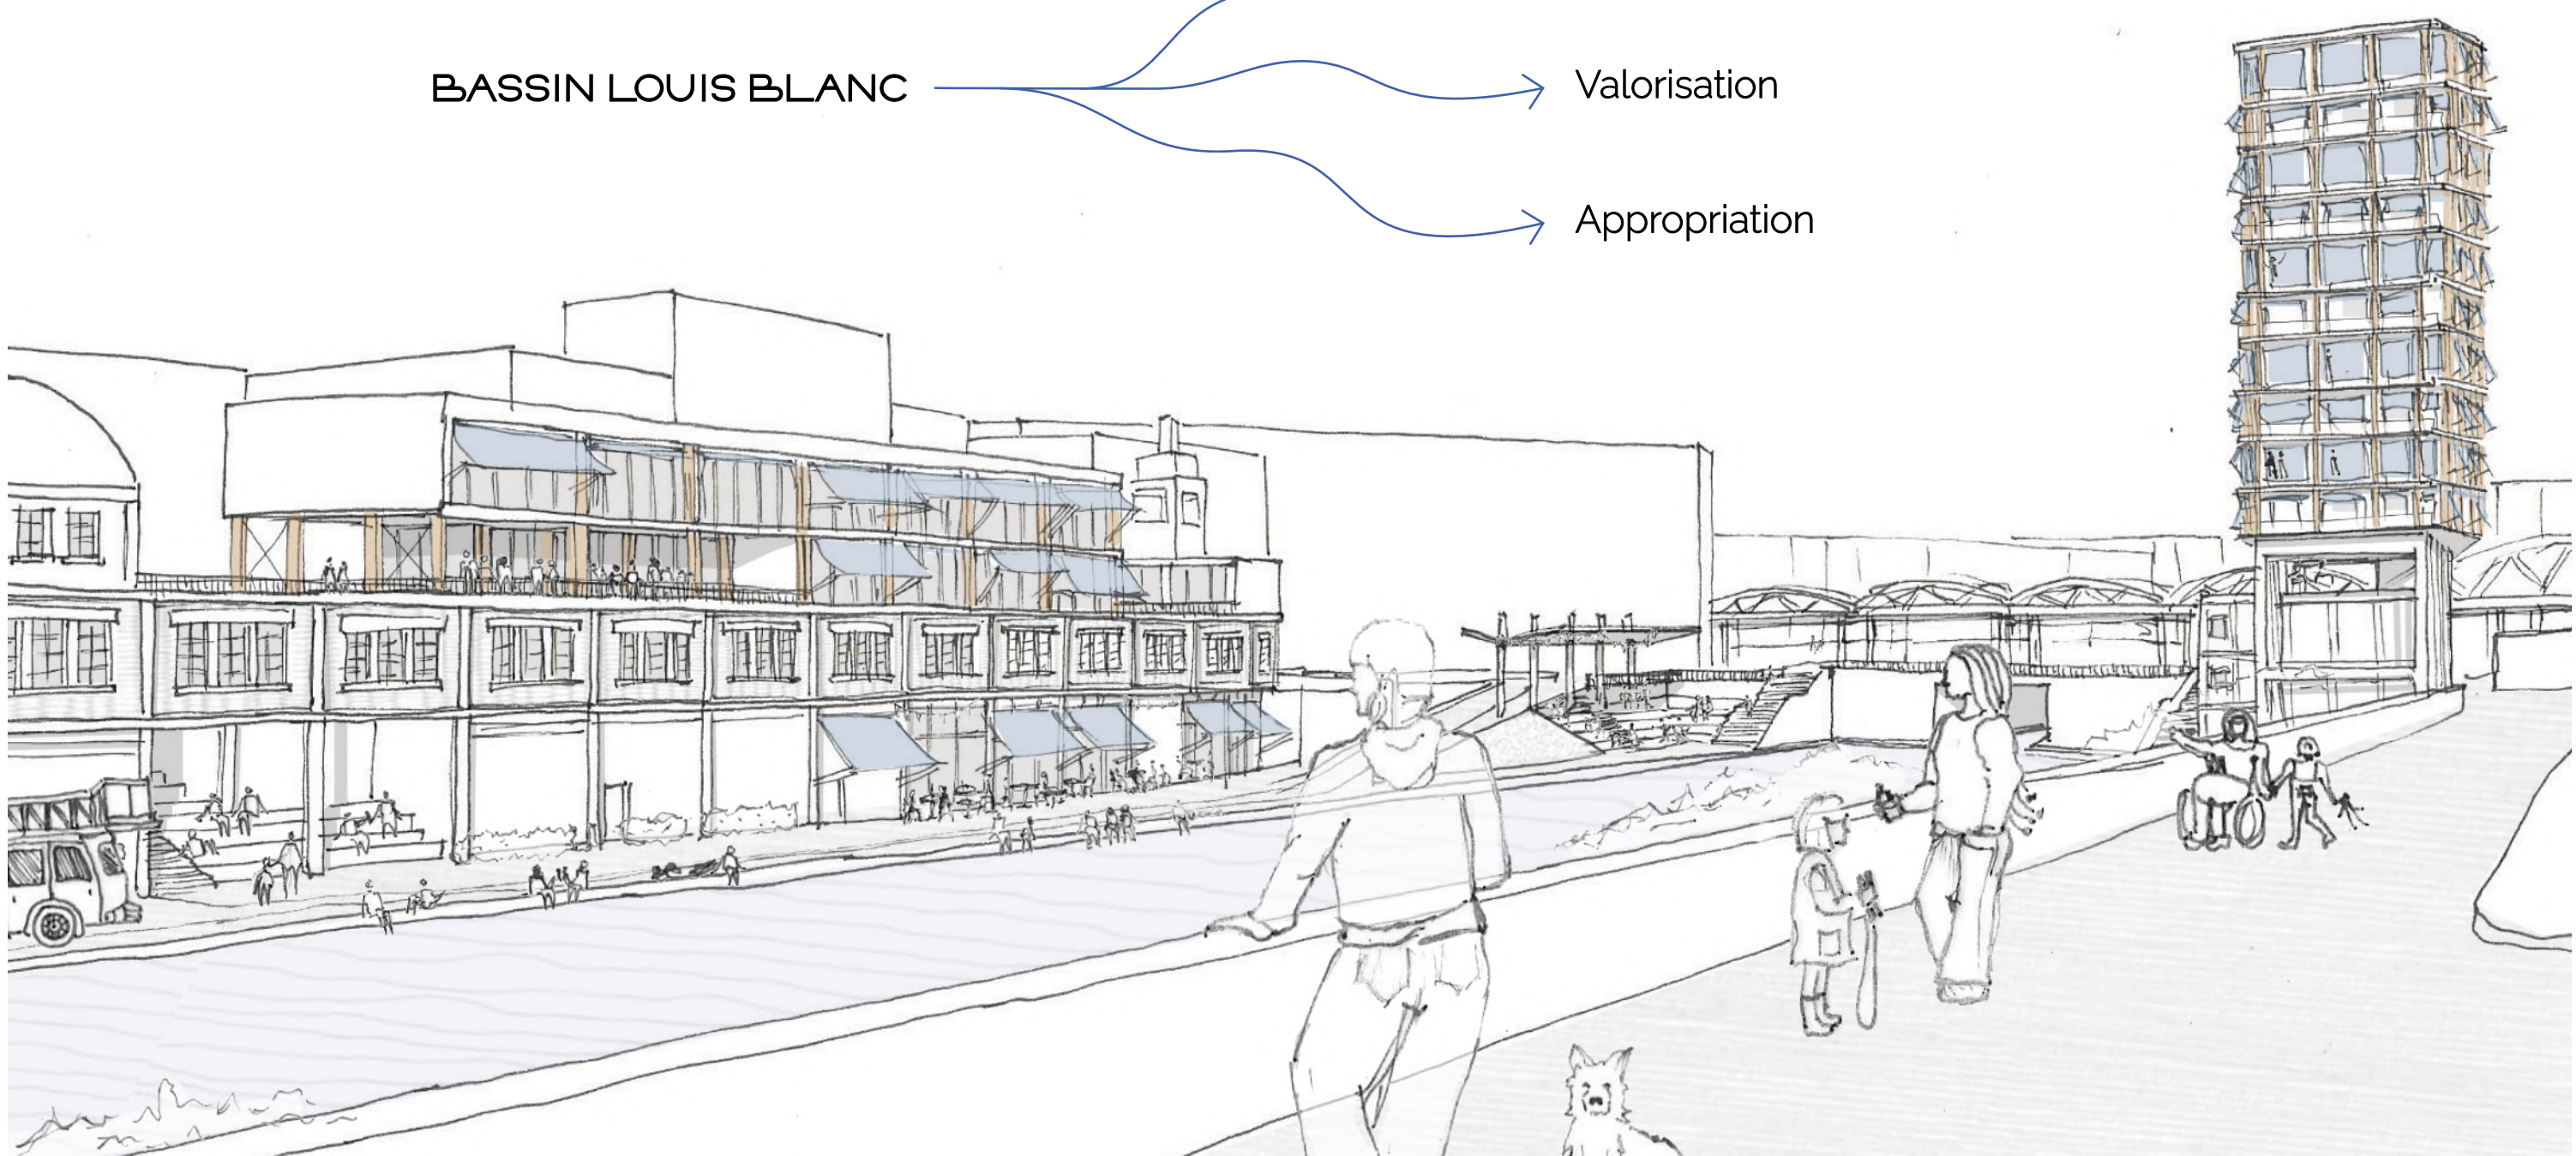


Perspective générale du projet

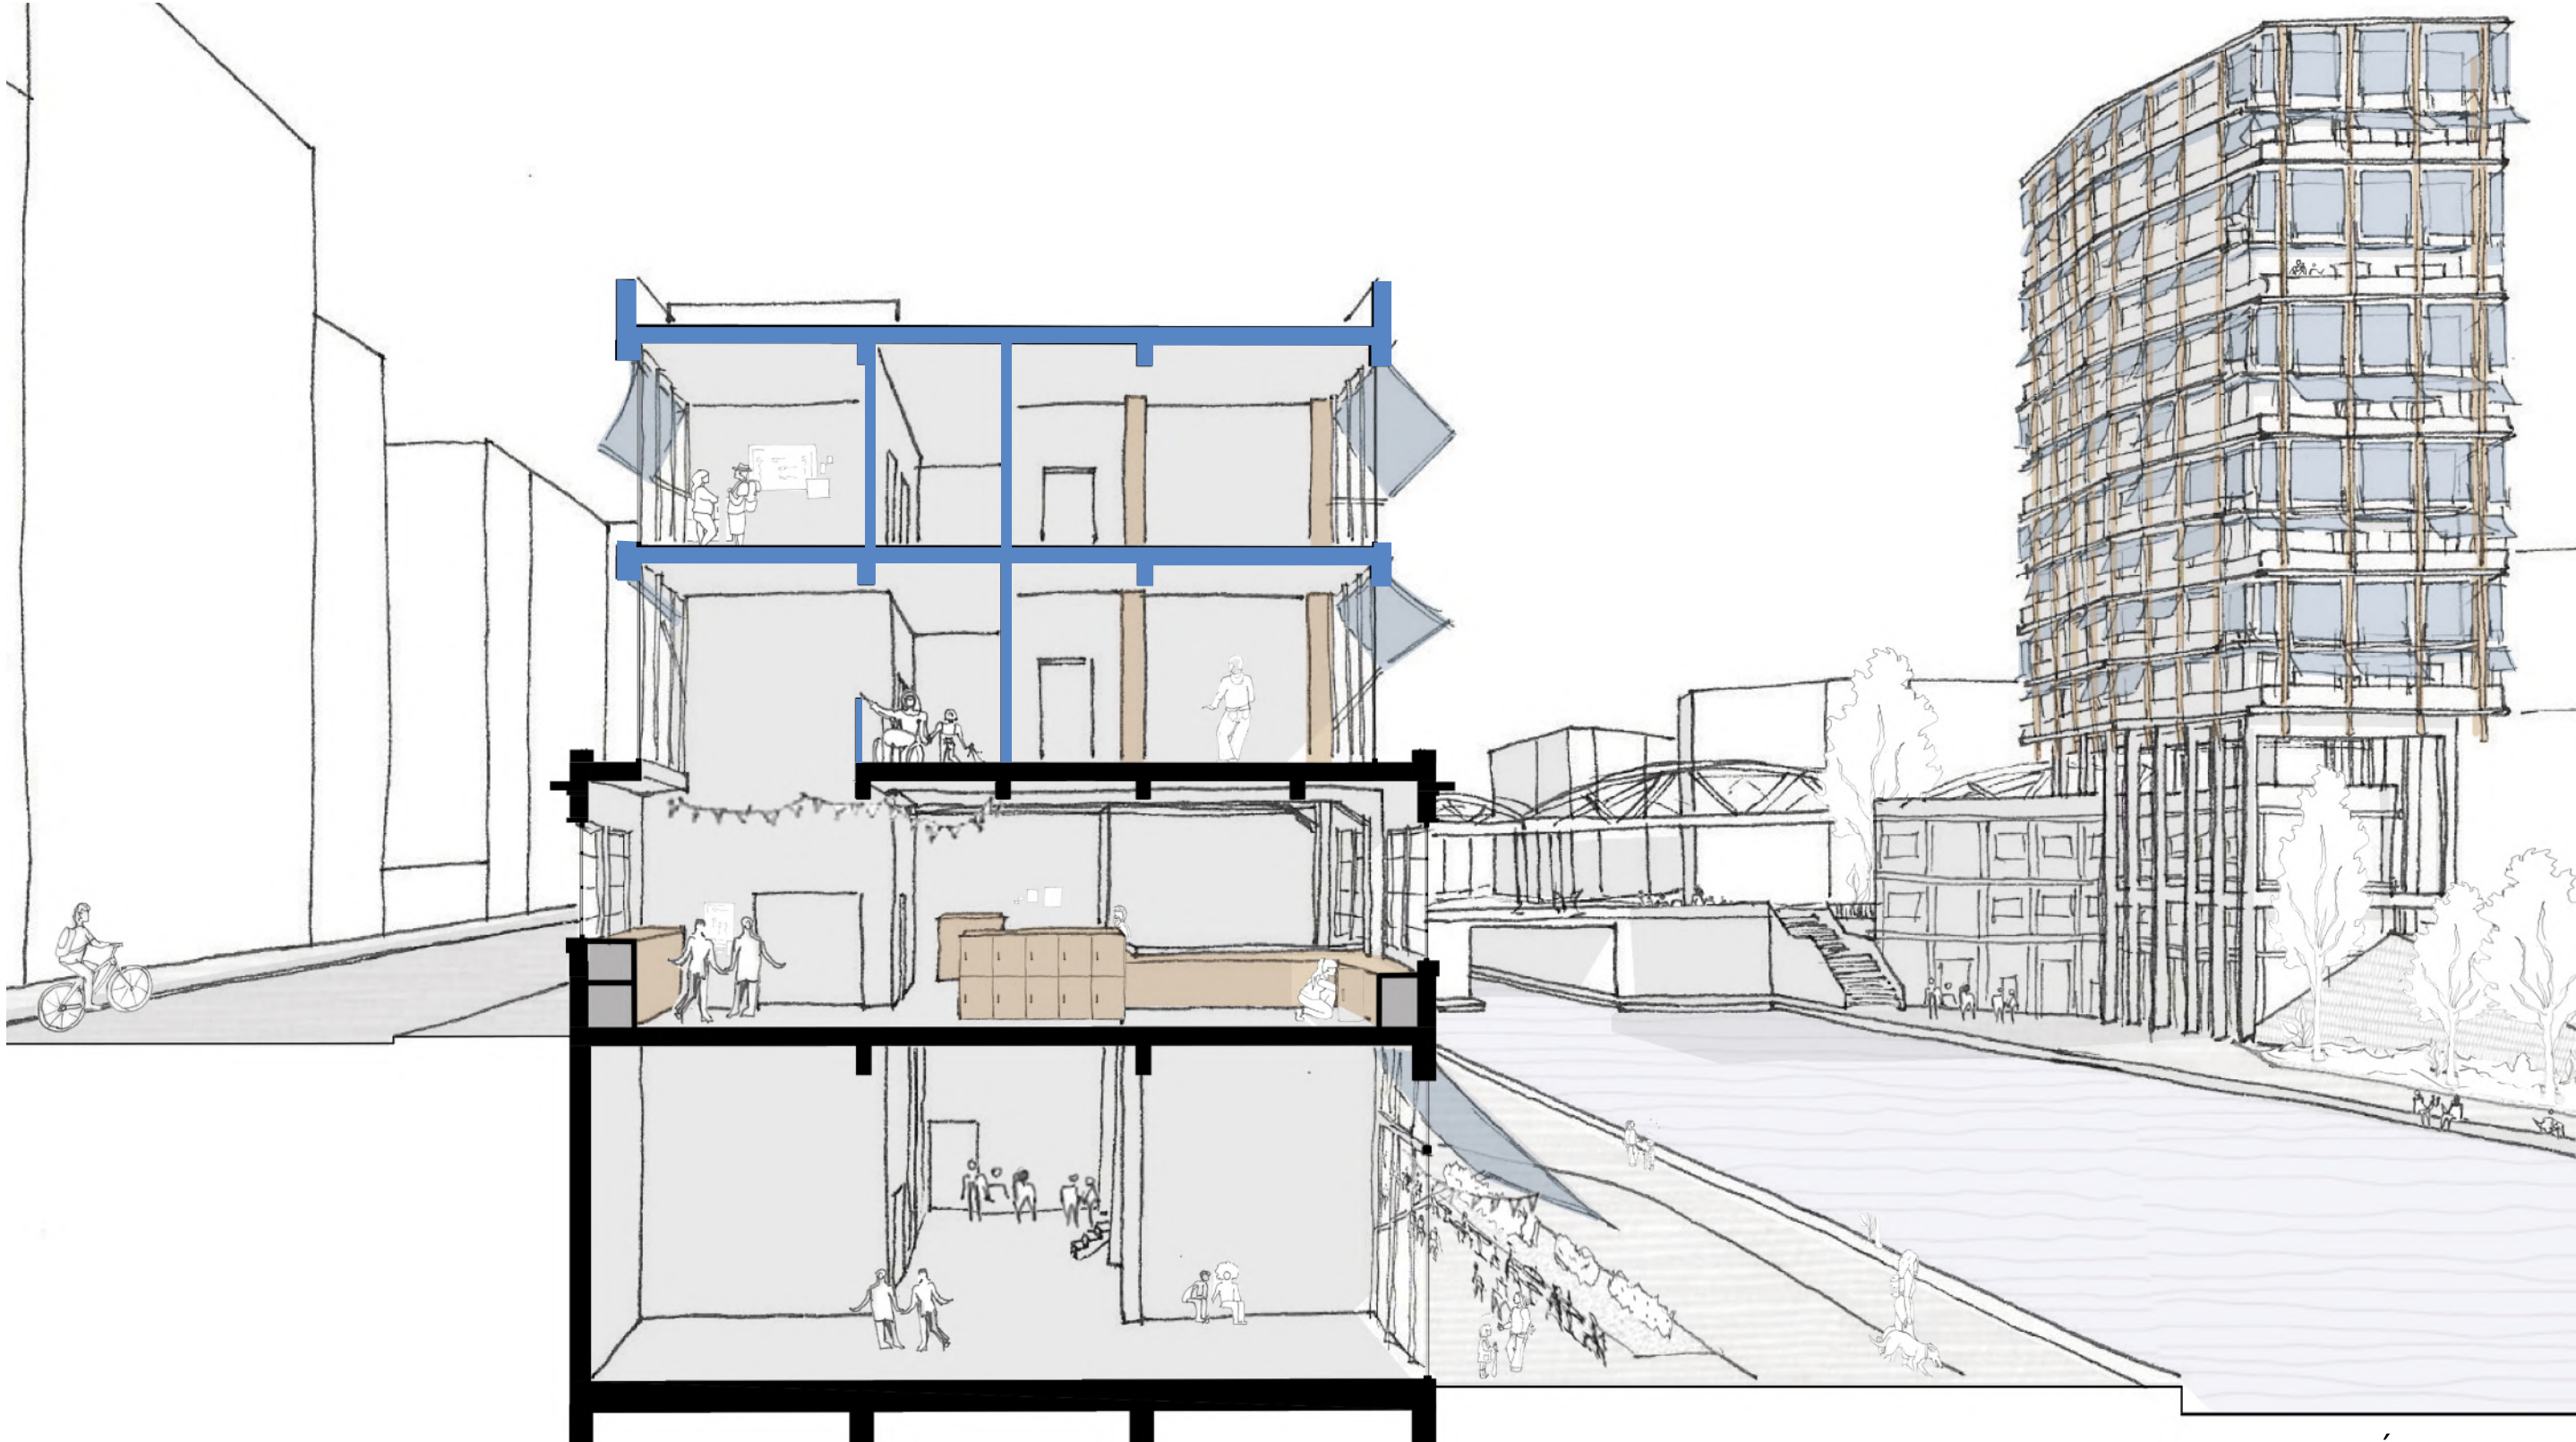

Coupe transversale accueil de jour/Point Éphémère

Plan de rez-de-chaussée

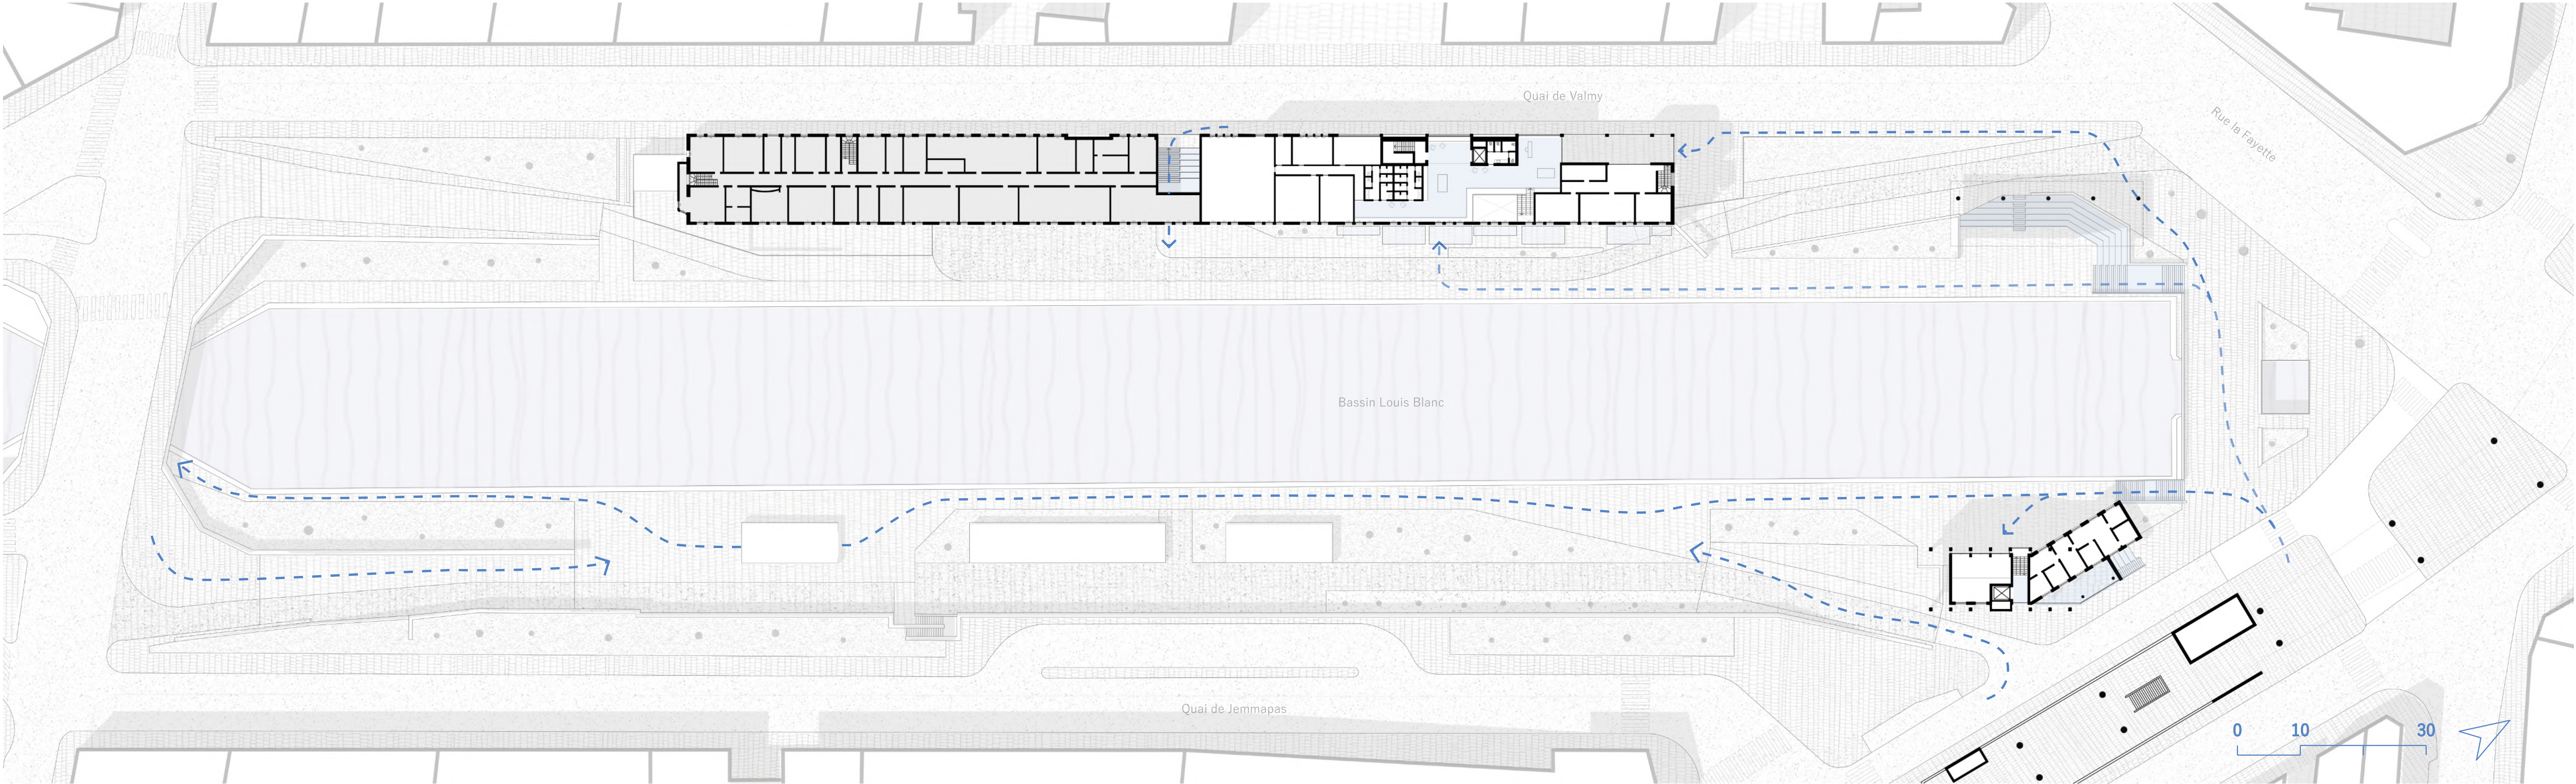

Perspective accueil et bagagerie



Perspective terrasse accueil de jour et Point Éphémère



Perspective logement accueil de nuit



Axonométrie éclatée du projet de l'accueil de jour et de l'accueil de nuit

