

La Minoterie de Pornic

Réhabiliter sans effacer, entre mémoire
industrielle et nouveaux usages




Plan de situation

Echelle - 1/5000^{ème}



Plan de situation

Echelle - 1/333^{ème}

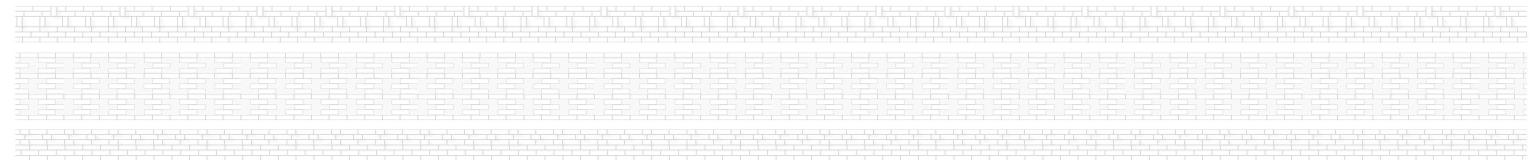

Détails moucharabieh

Echelle - 1/20^{ème}



Vue entrée



Vue cours arrière

Echelle - 1/250^{ème}



Coupe Façade

Echelle - 1/250^{ème}