


MAISONS-LAFFITTE REMET LE PIED À L'ÉTRIER

HIPPODROME, UNE SECONDE JEUNESSE PARAMÉTRIQUE

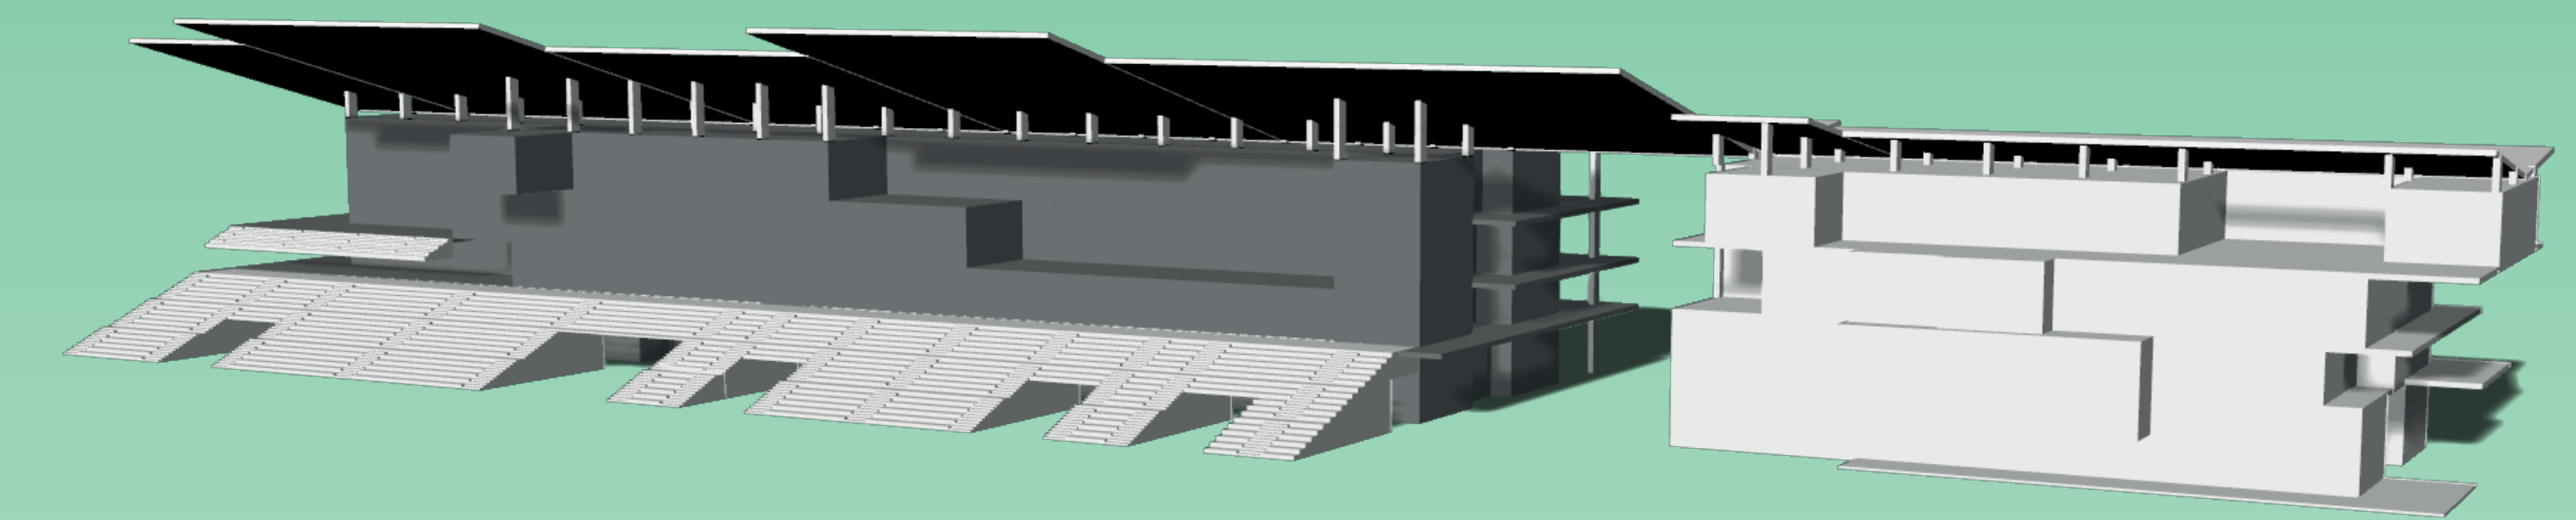


RÉHABILITATION


PATRIMOINE

PROMESSE


POÉSIE

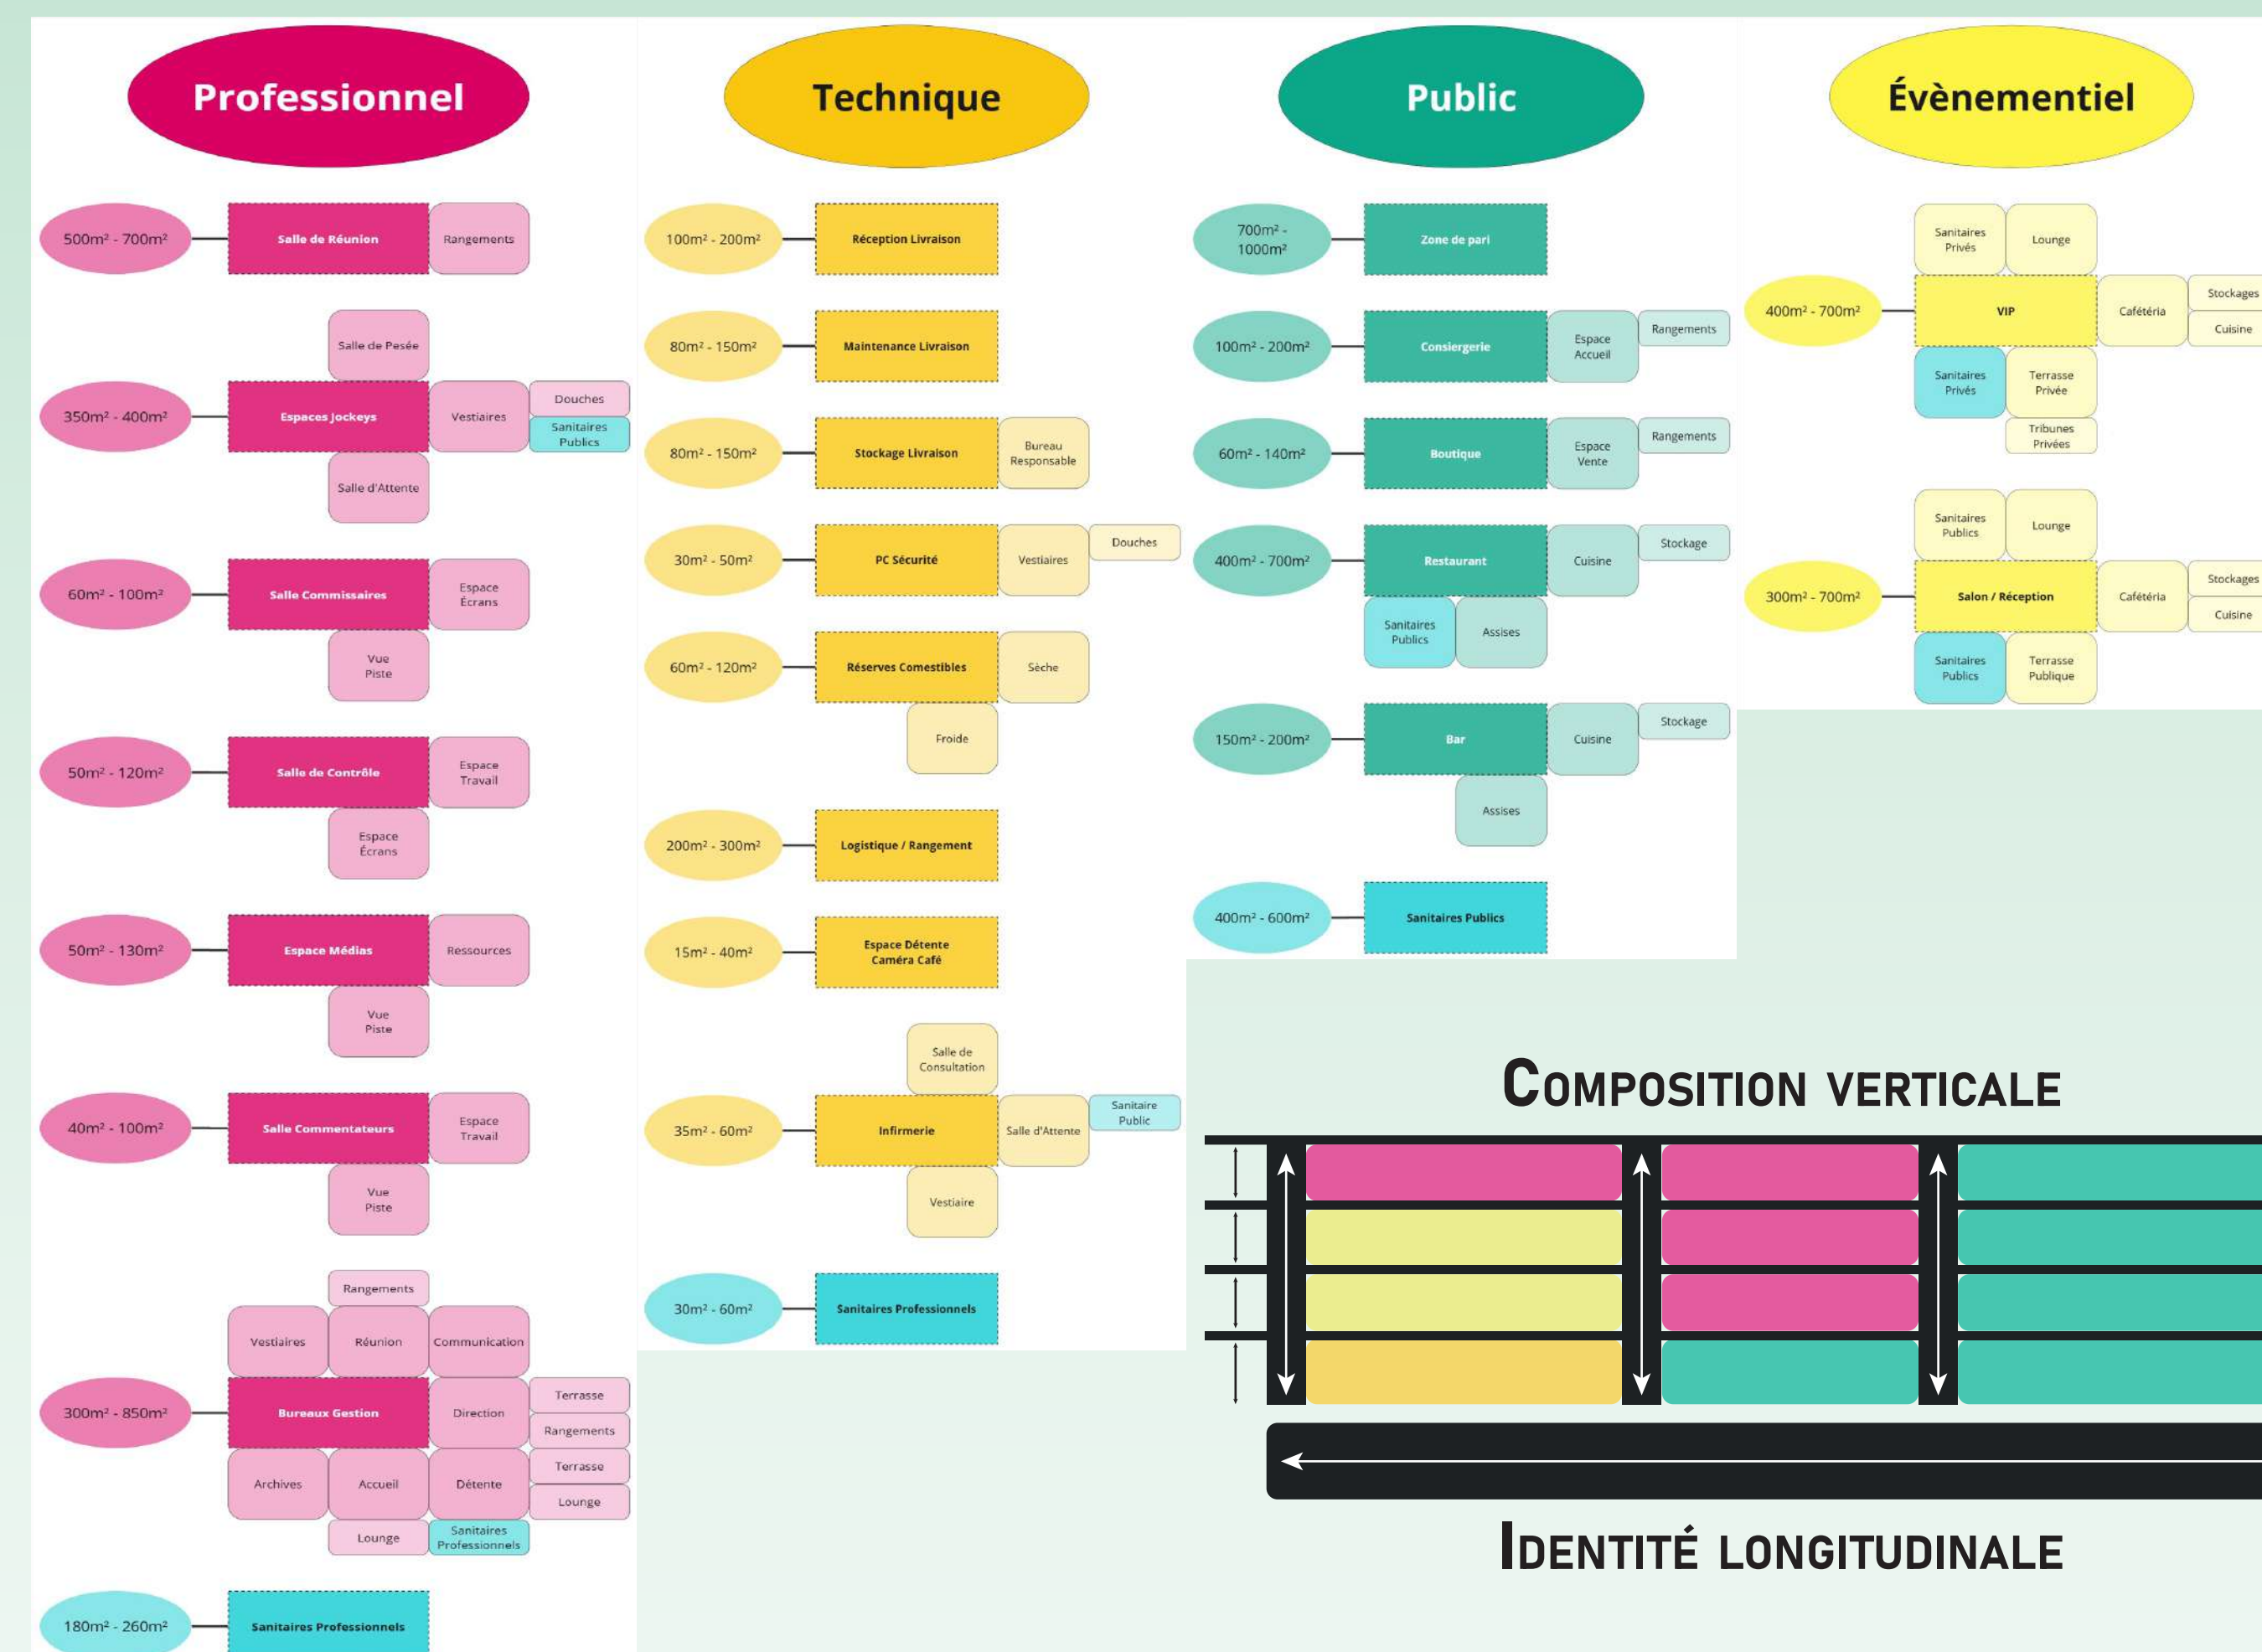

PLAN SCHÉMATIQUE
RDC BÂTIMENT
DES TRIBUNES
EXISTANT

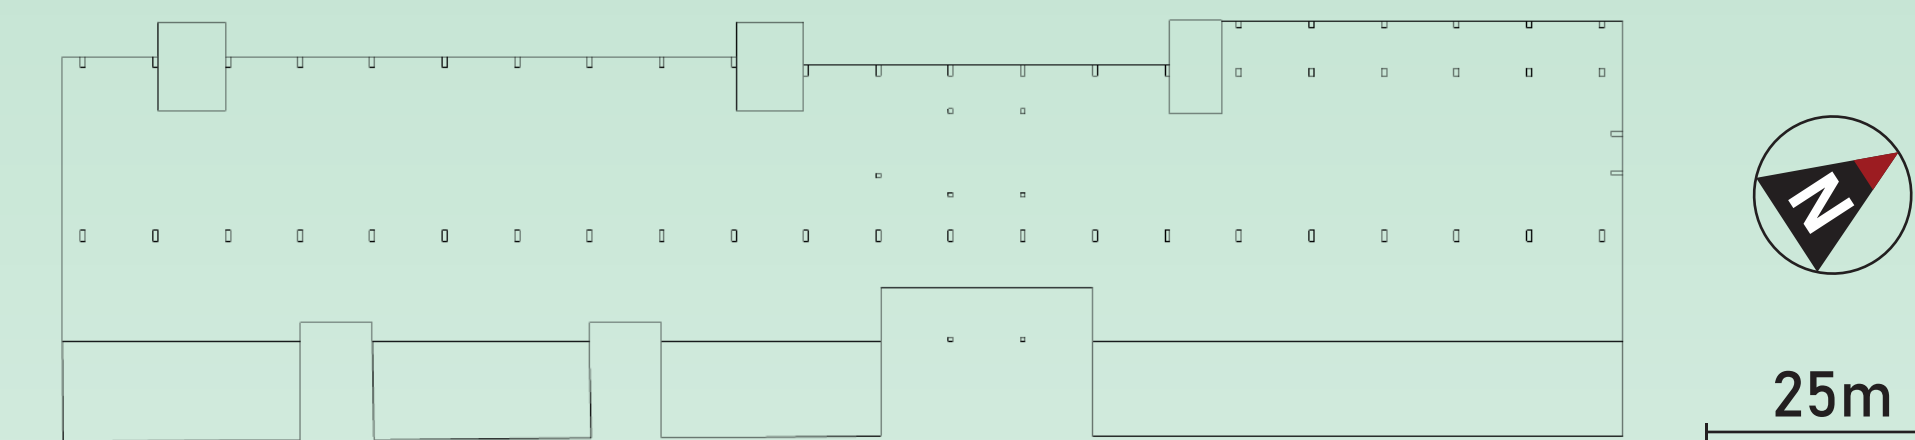

COULOIR DE SECTION FONCTIONNELLE

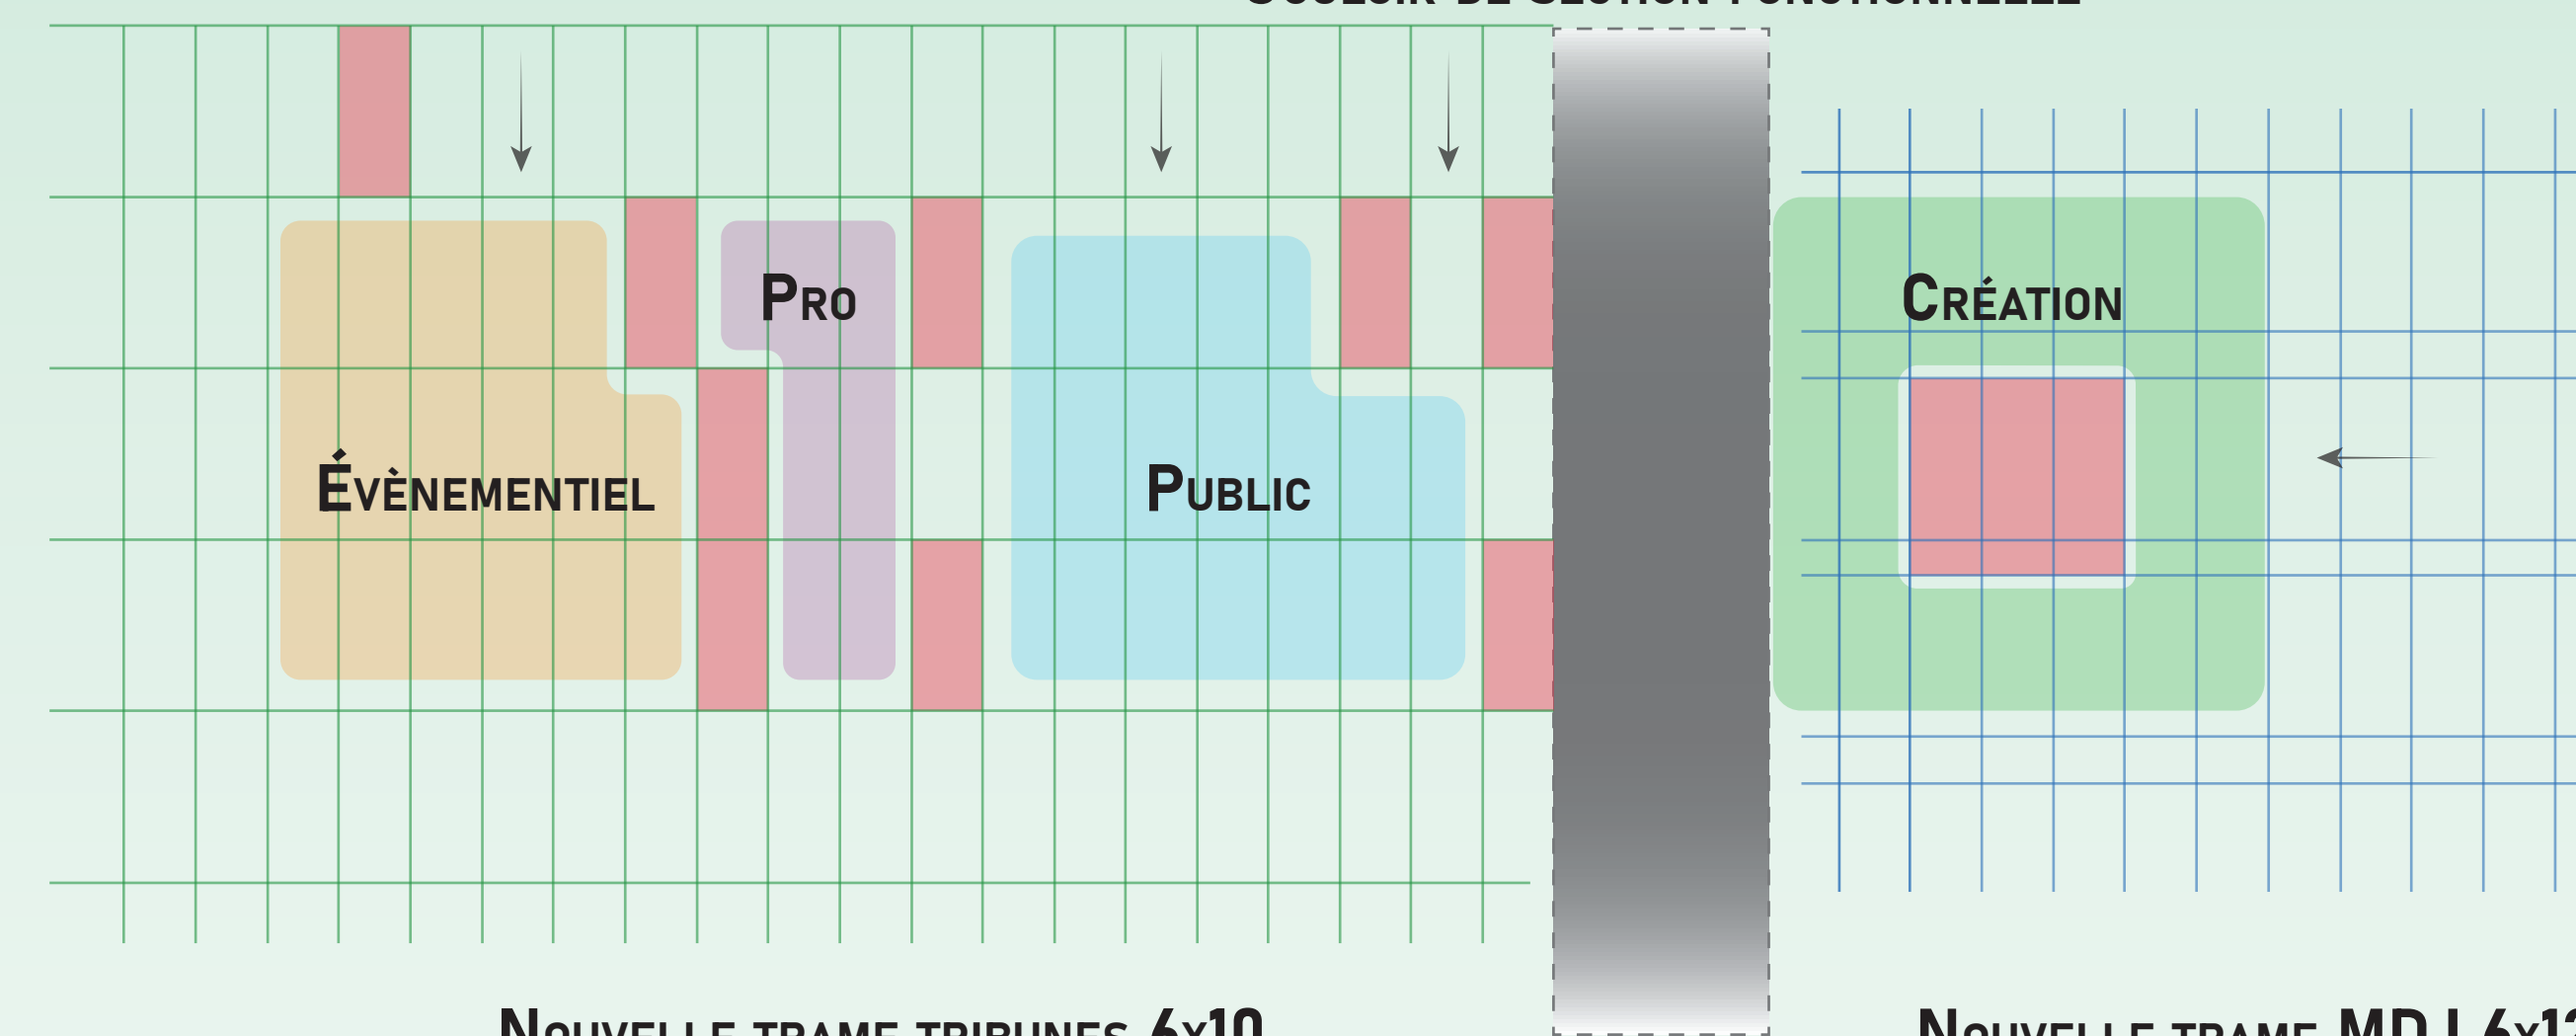

NOUVELLE TRAME TRIBUNES 6x10

NOUVELLE TRAME MDJ 6x12

