



LE REFUGE DU CANAL

Transformation d'un bâtiment pour repenser l'accueil des personnes atteintes de cancer à Bondy


Lise Mecier - DE6:Transformer l'existant-Ivan Mata Maenza, Vesselina Carcelero Letchova - PFE février 2025

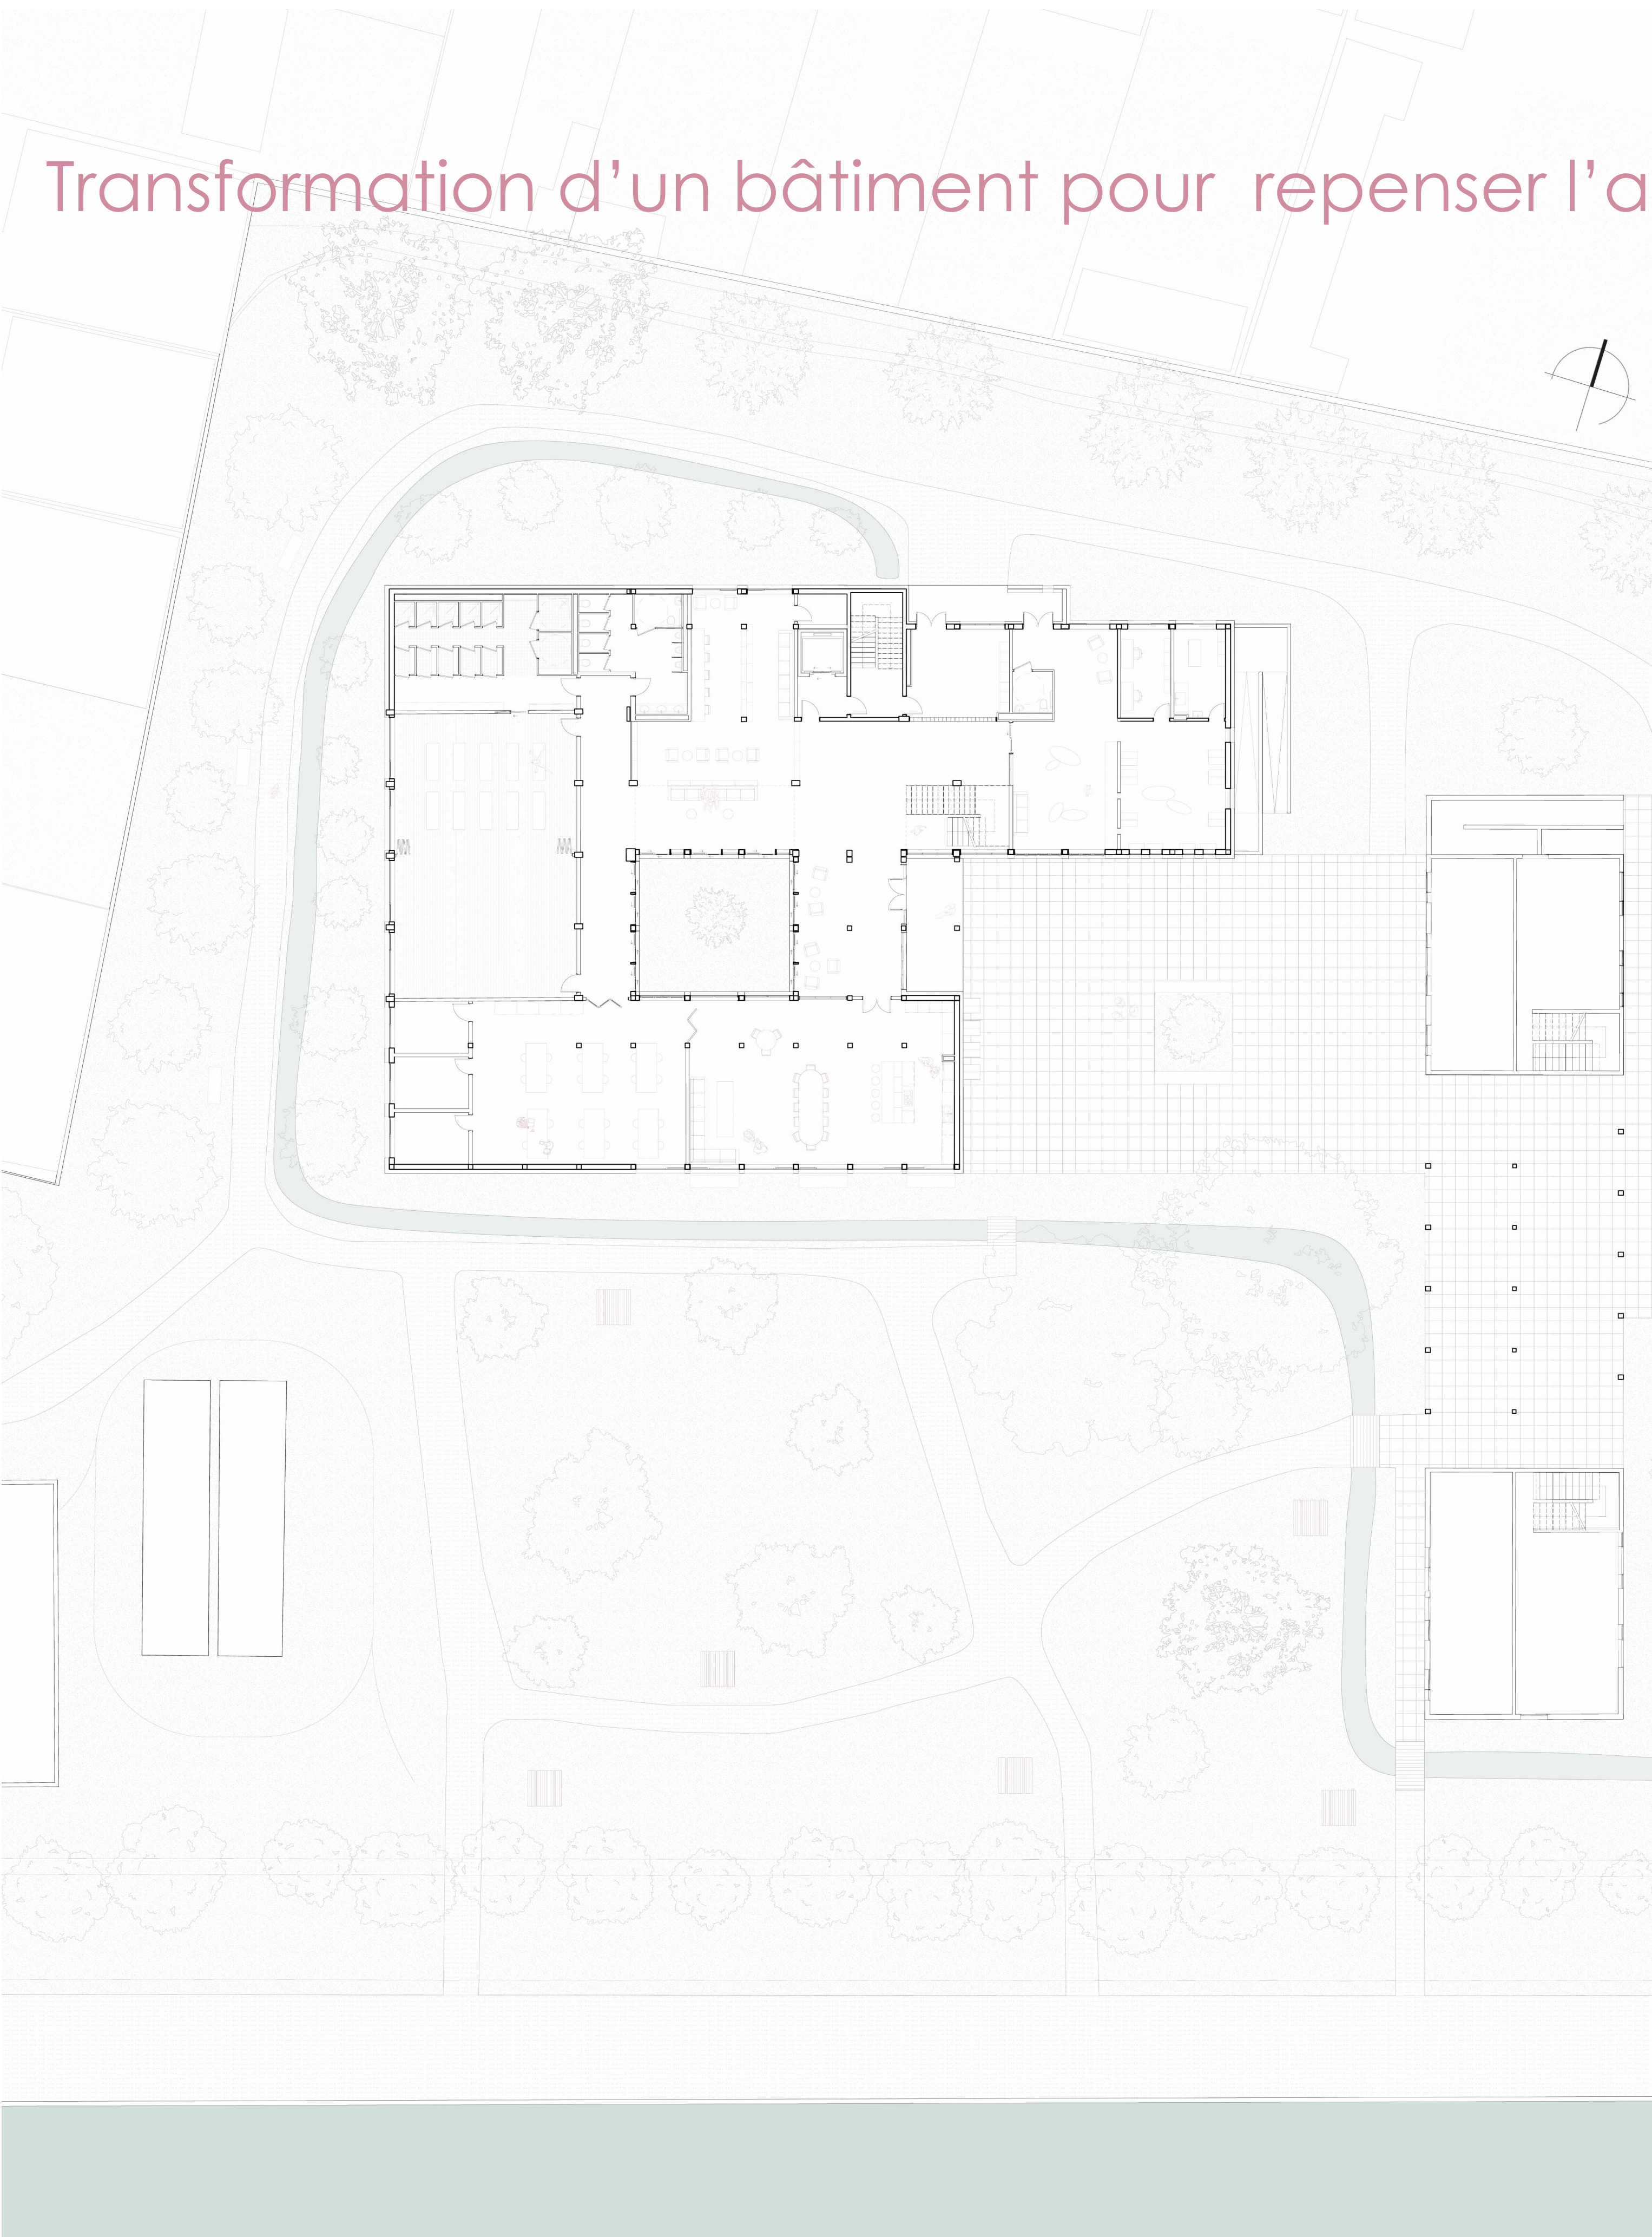


PLAN N0
1:200

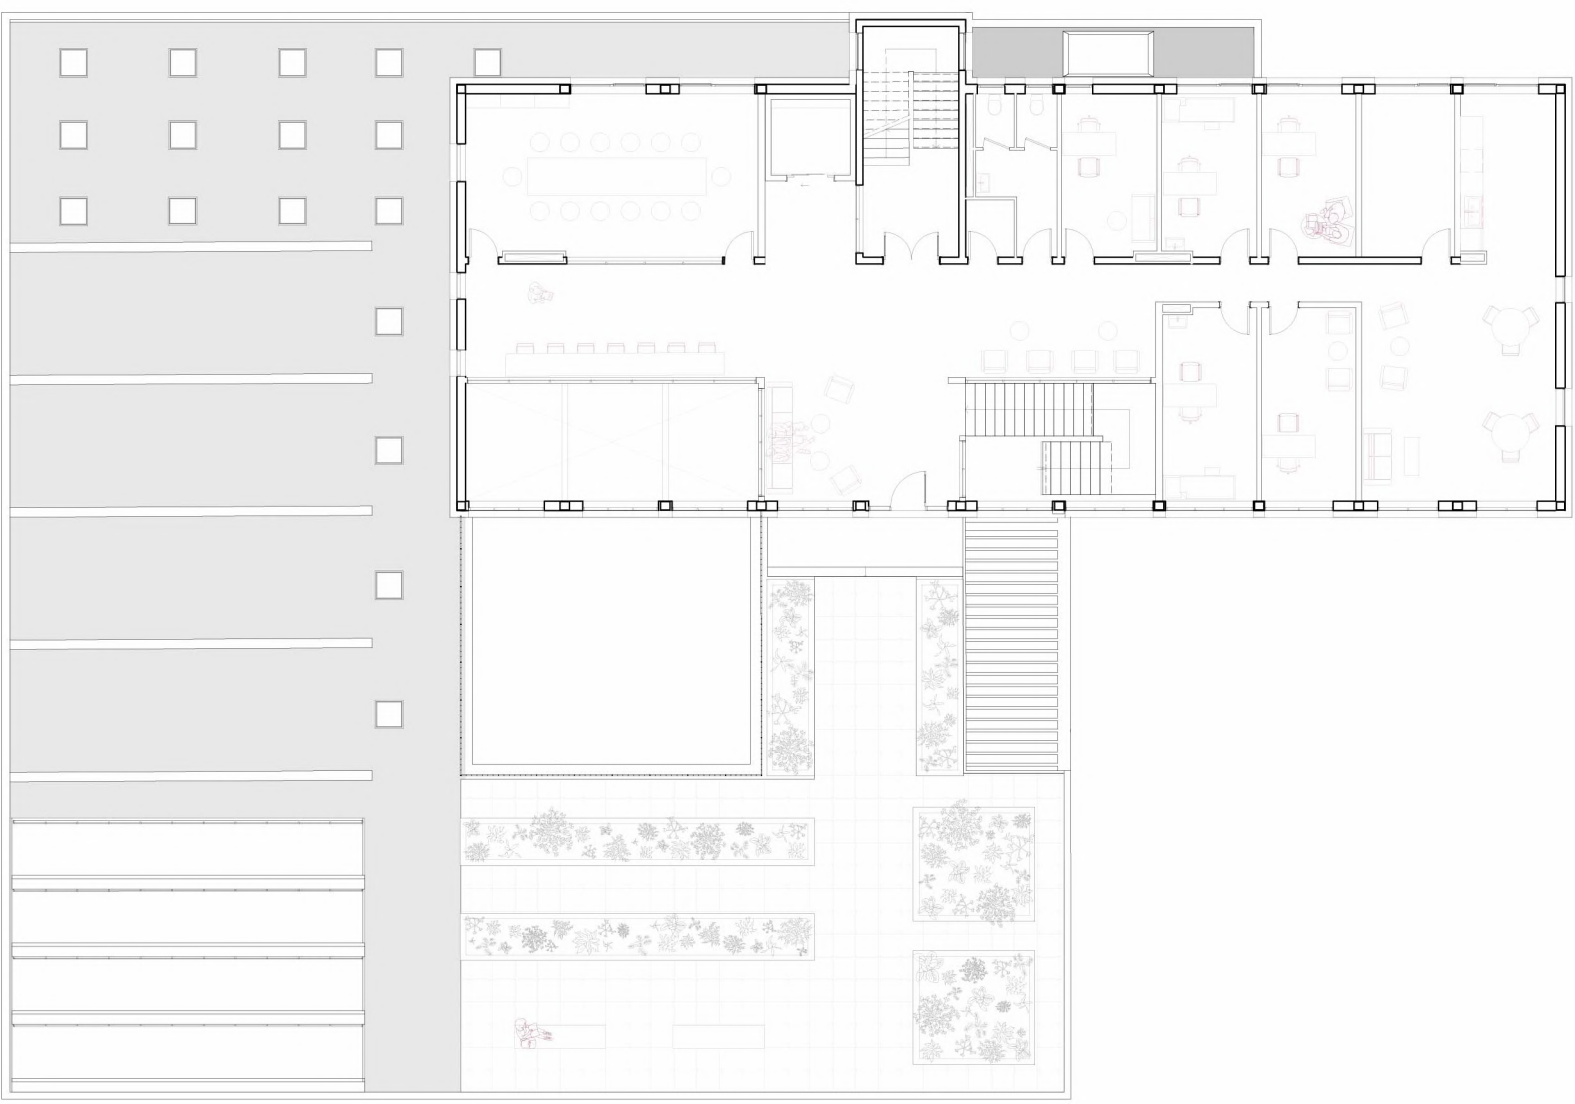


PLAN N1
1:200

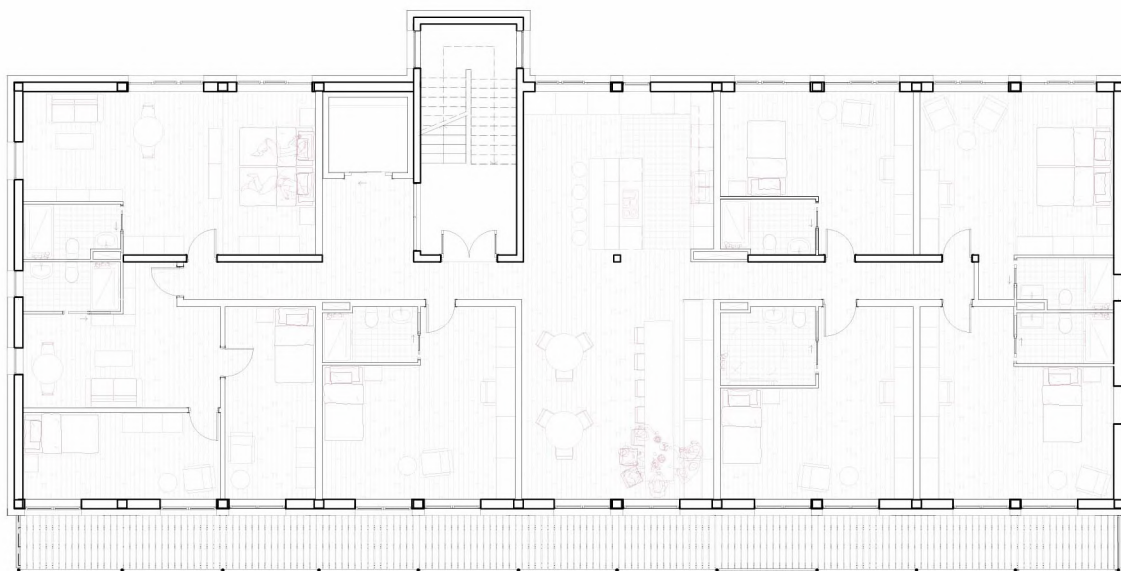

PLAN N2
1:200

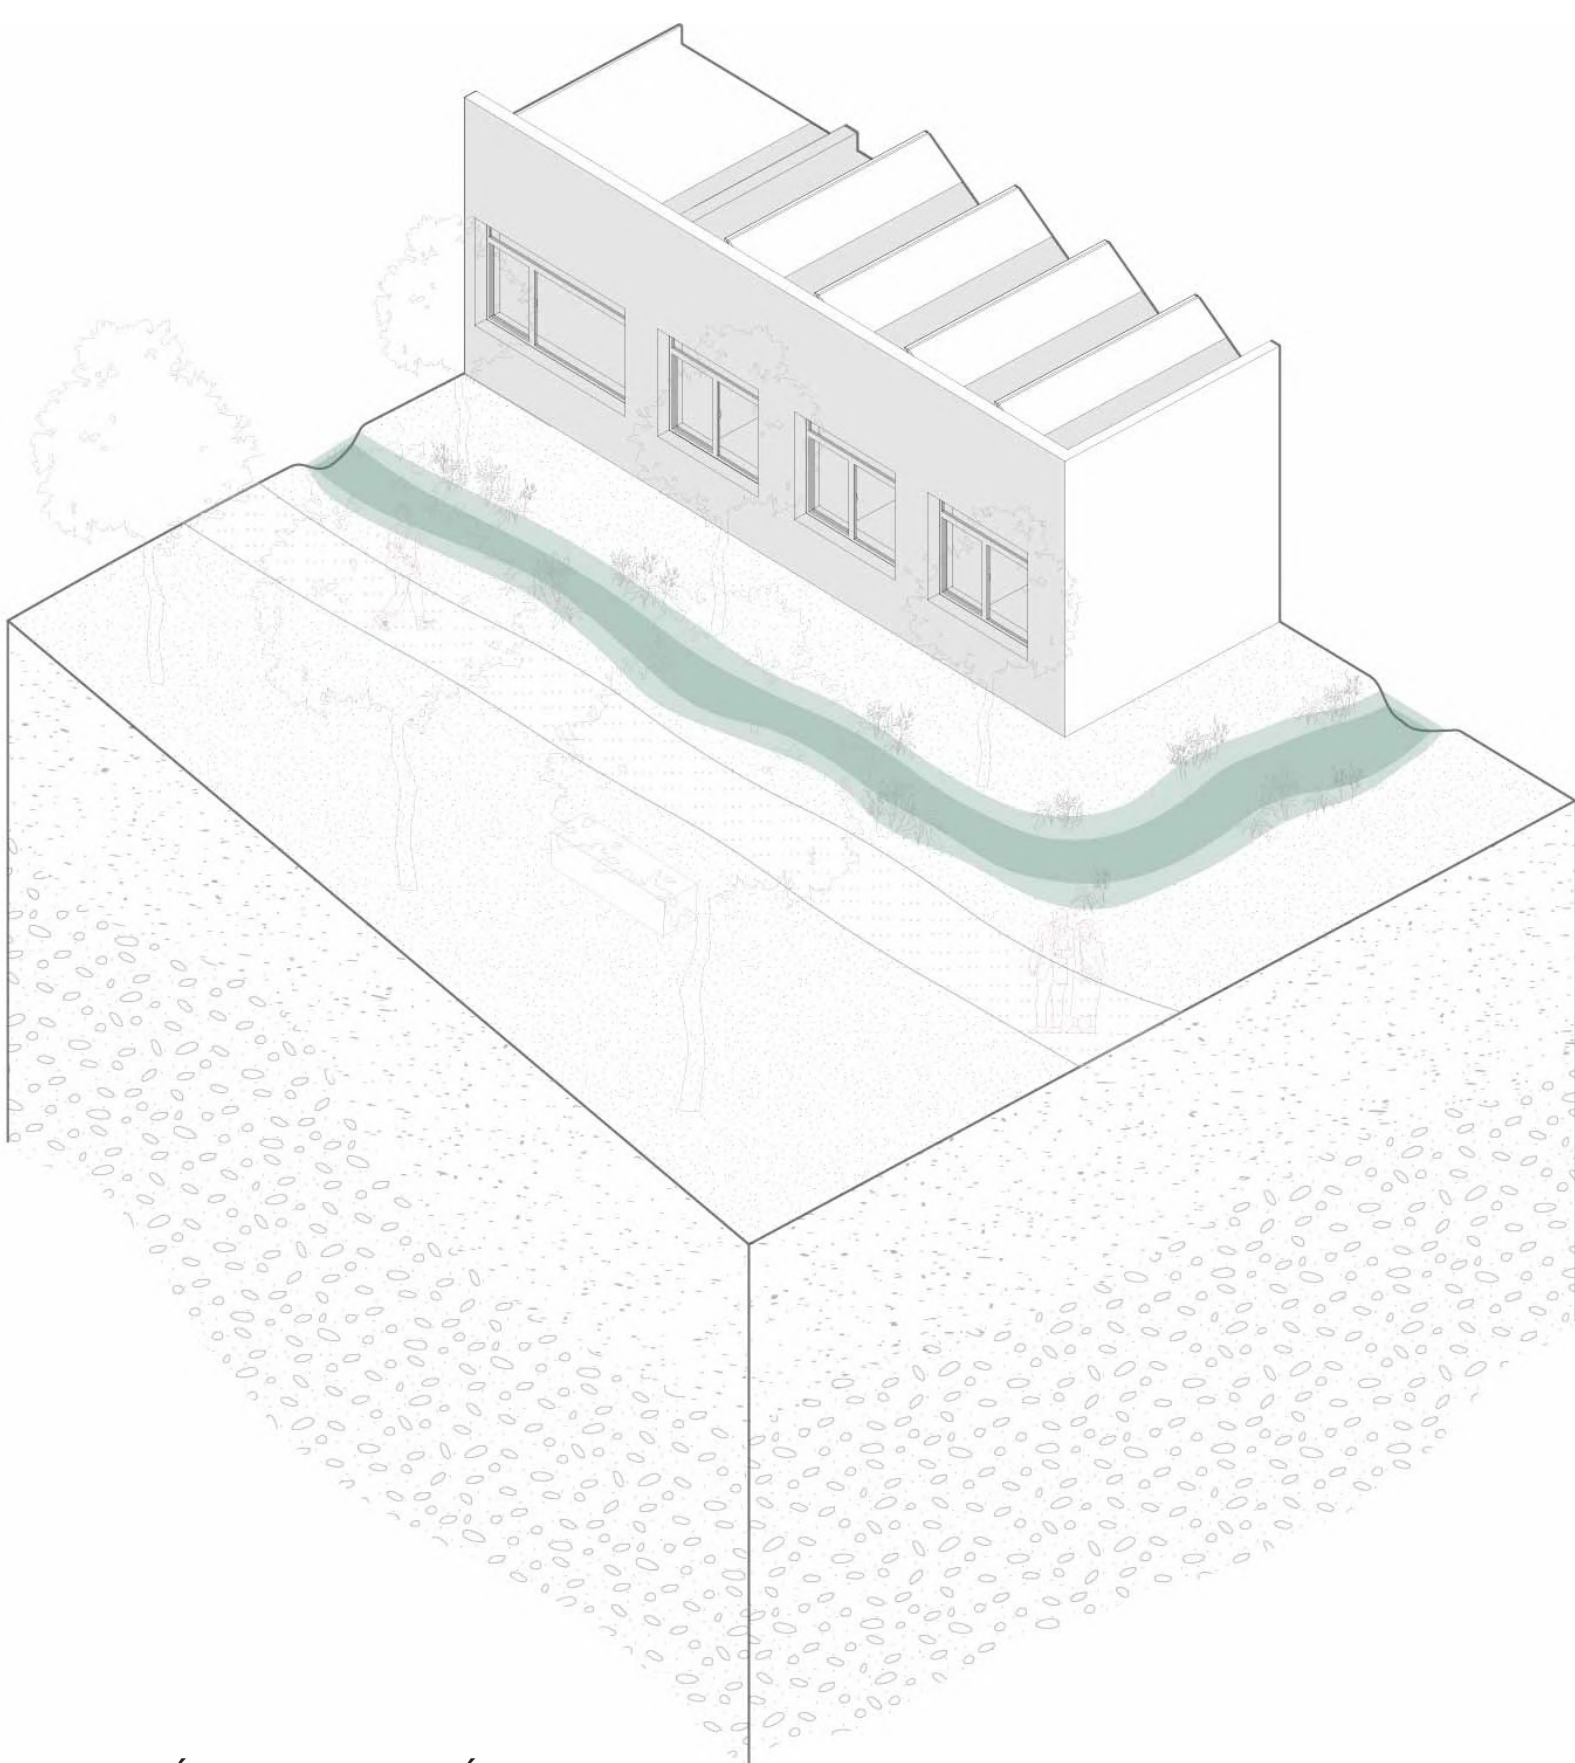


AXONOMÉTRIE SOLS EXTÉRIEURS

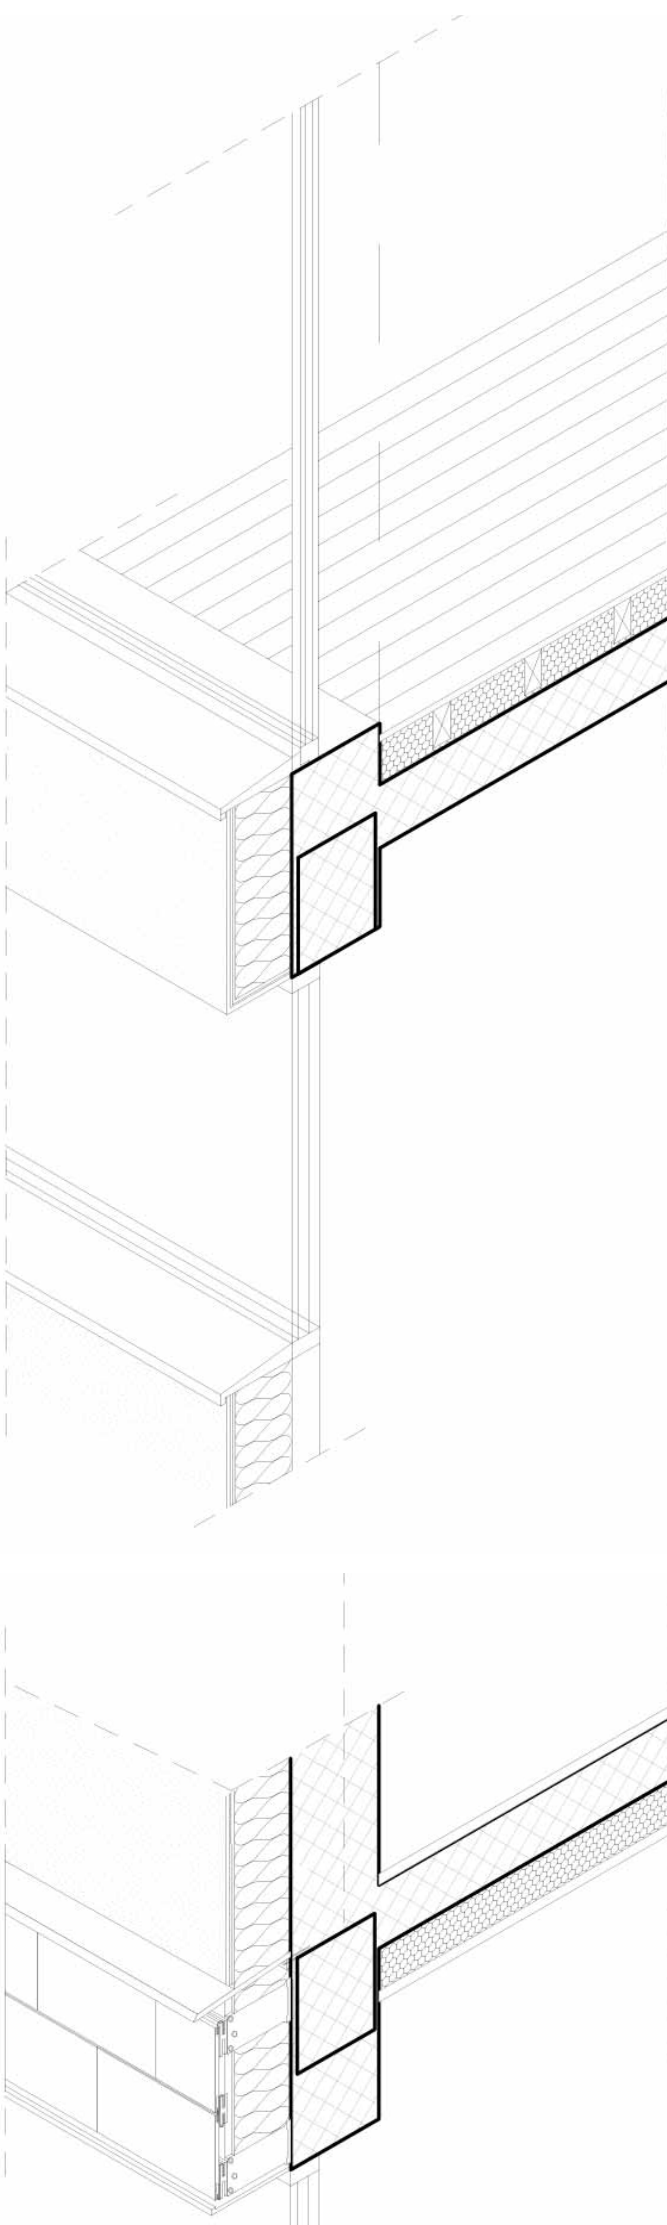


DÉTAILS FAÇADE




PLAN N0
1:200

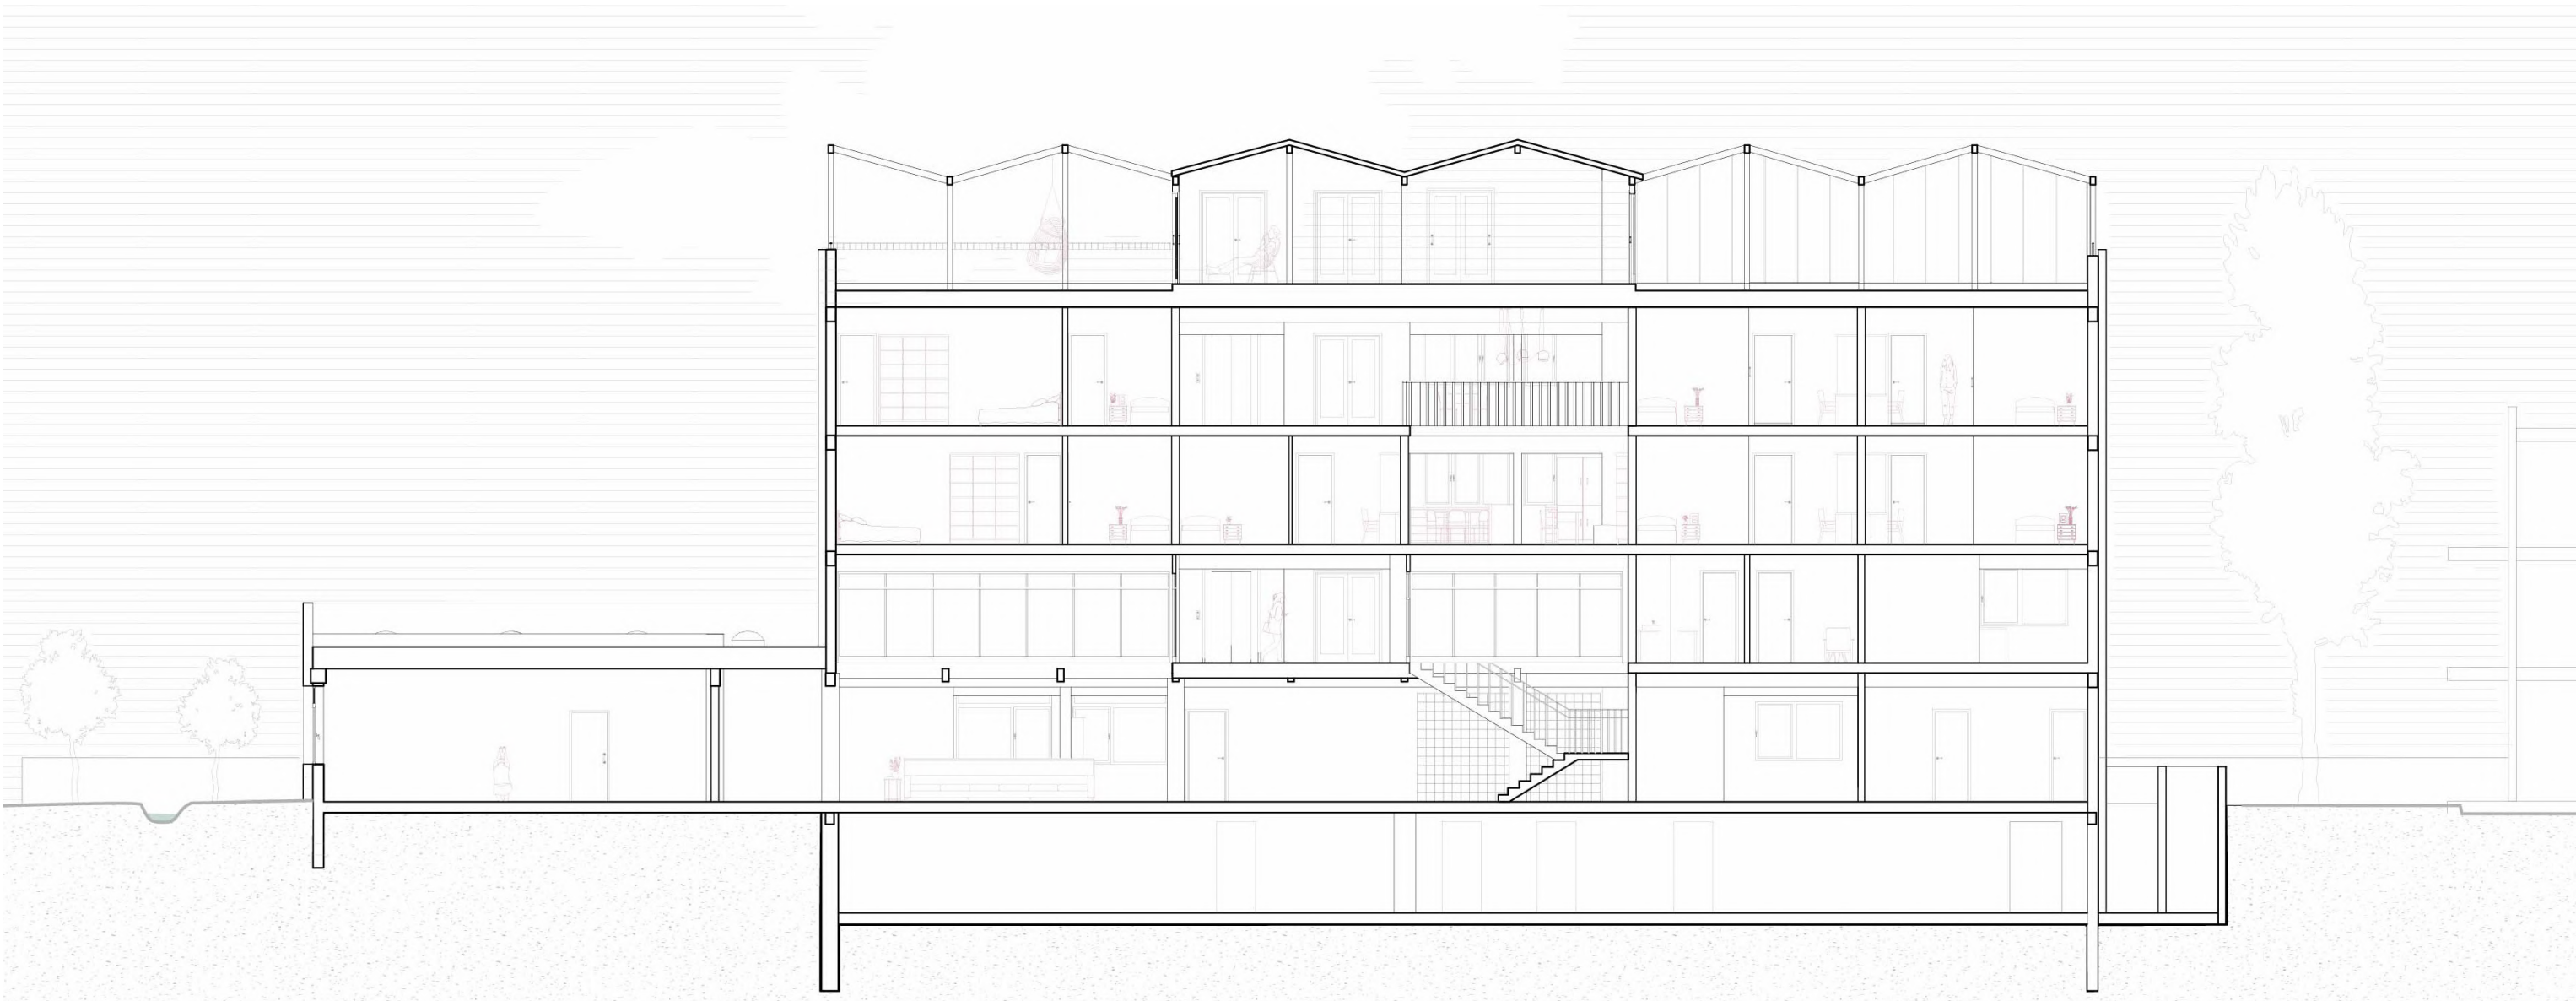

COUPE LONGITUDINALE
1:150

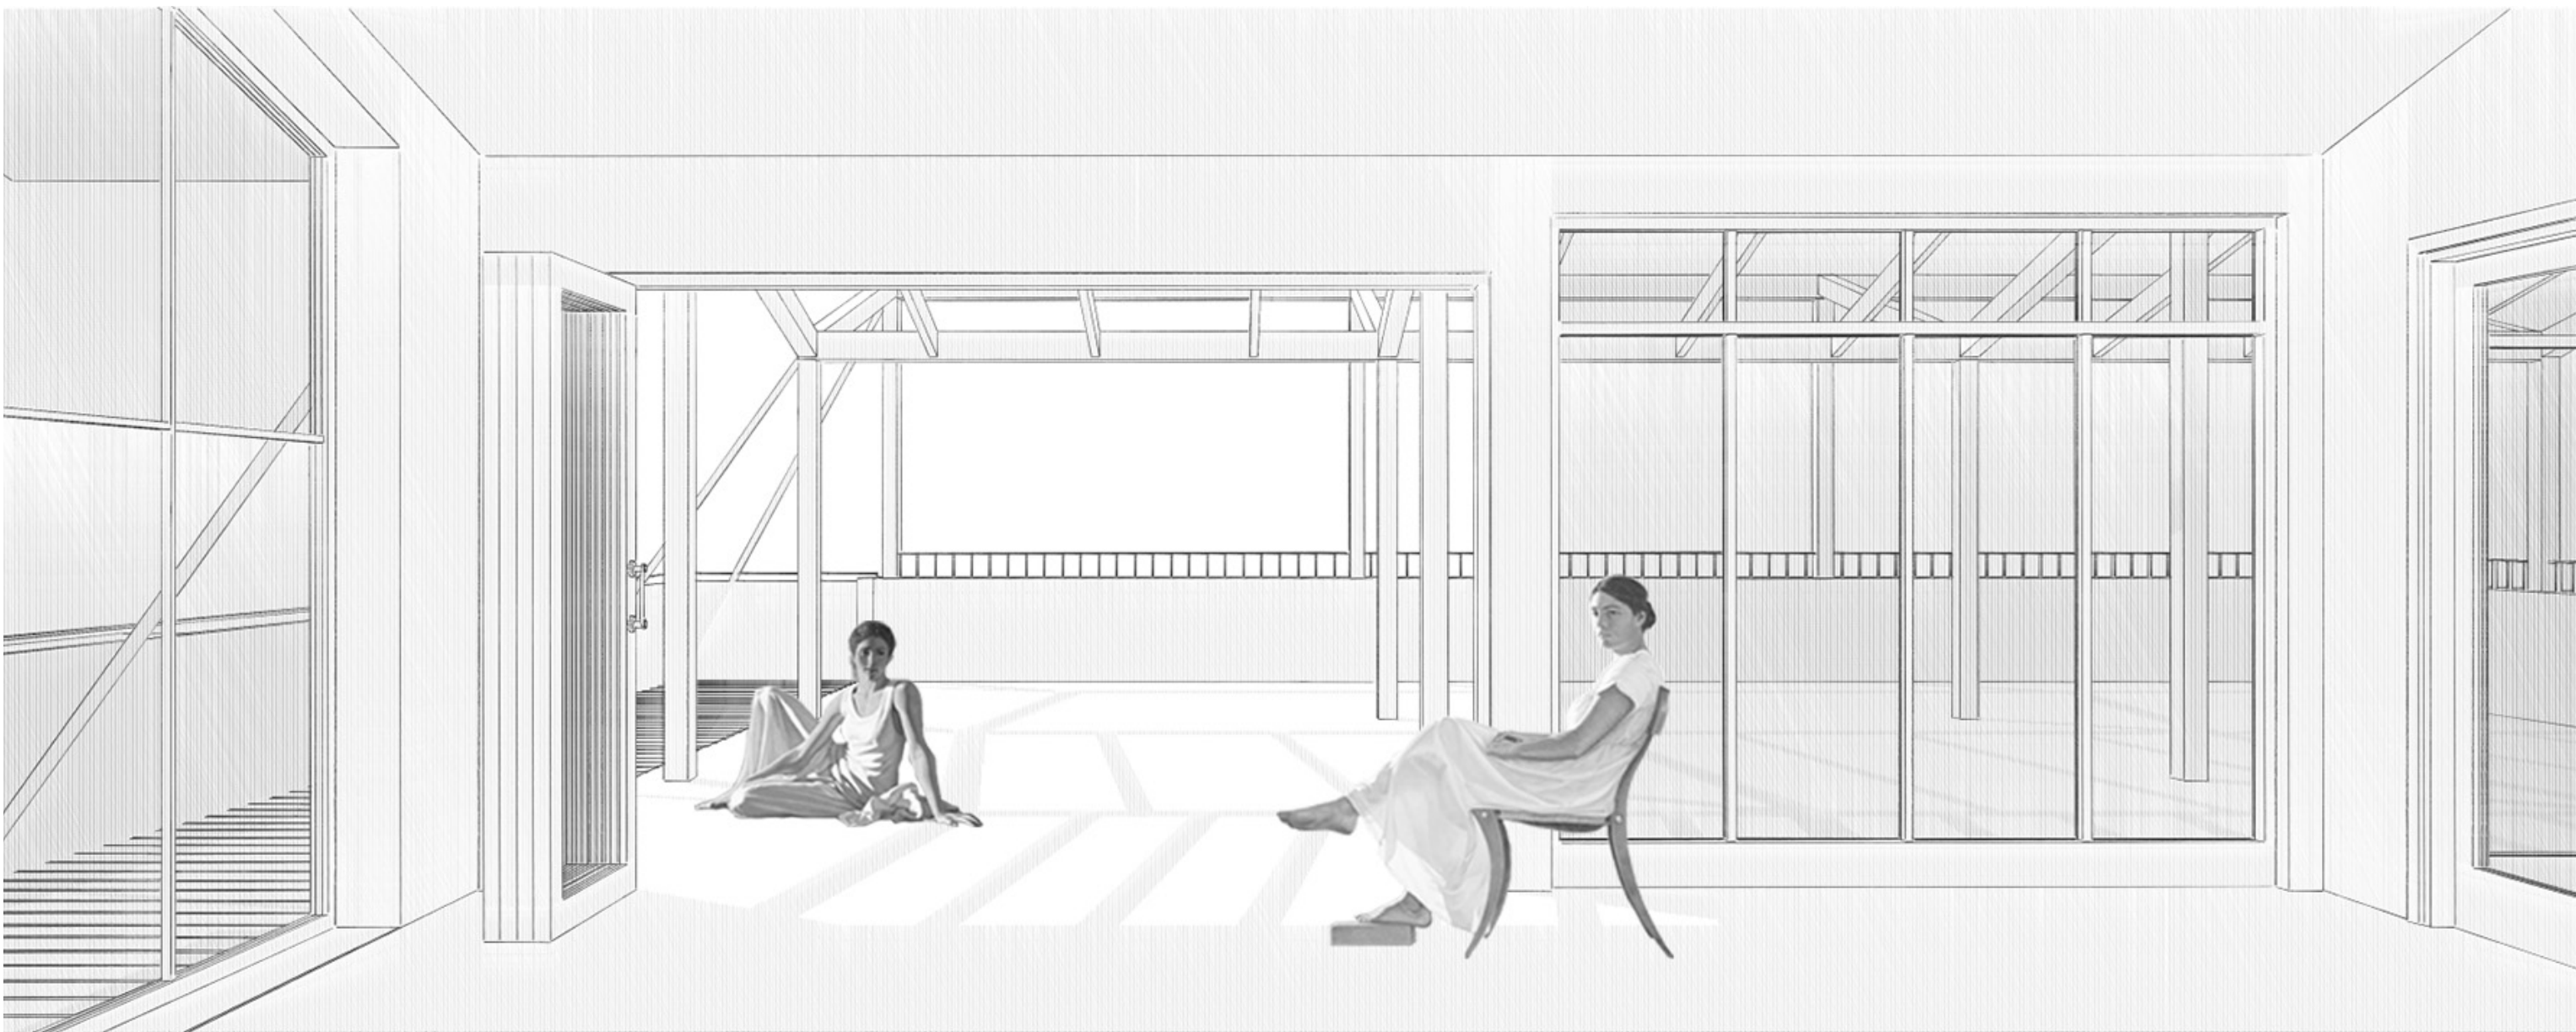

PERSPECTIVE TOITURE-TERRASSE

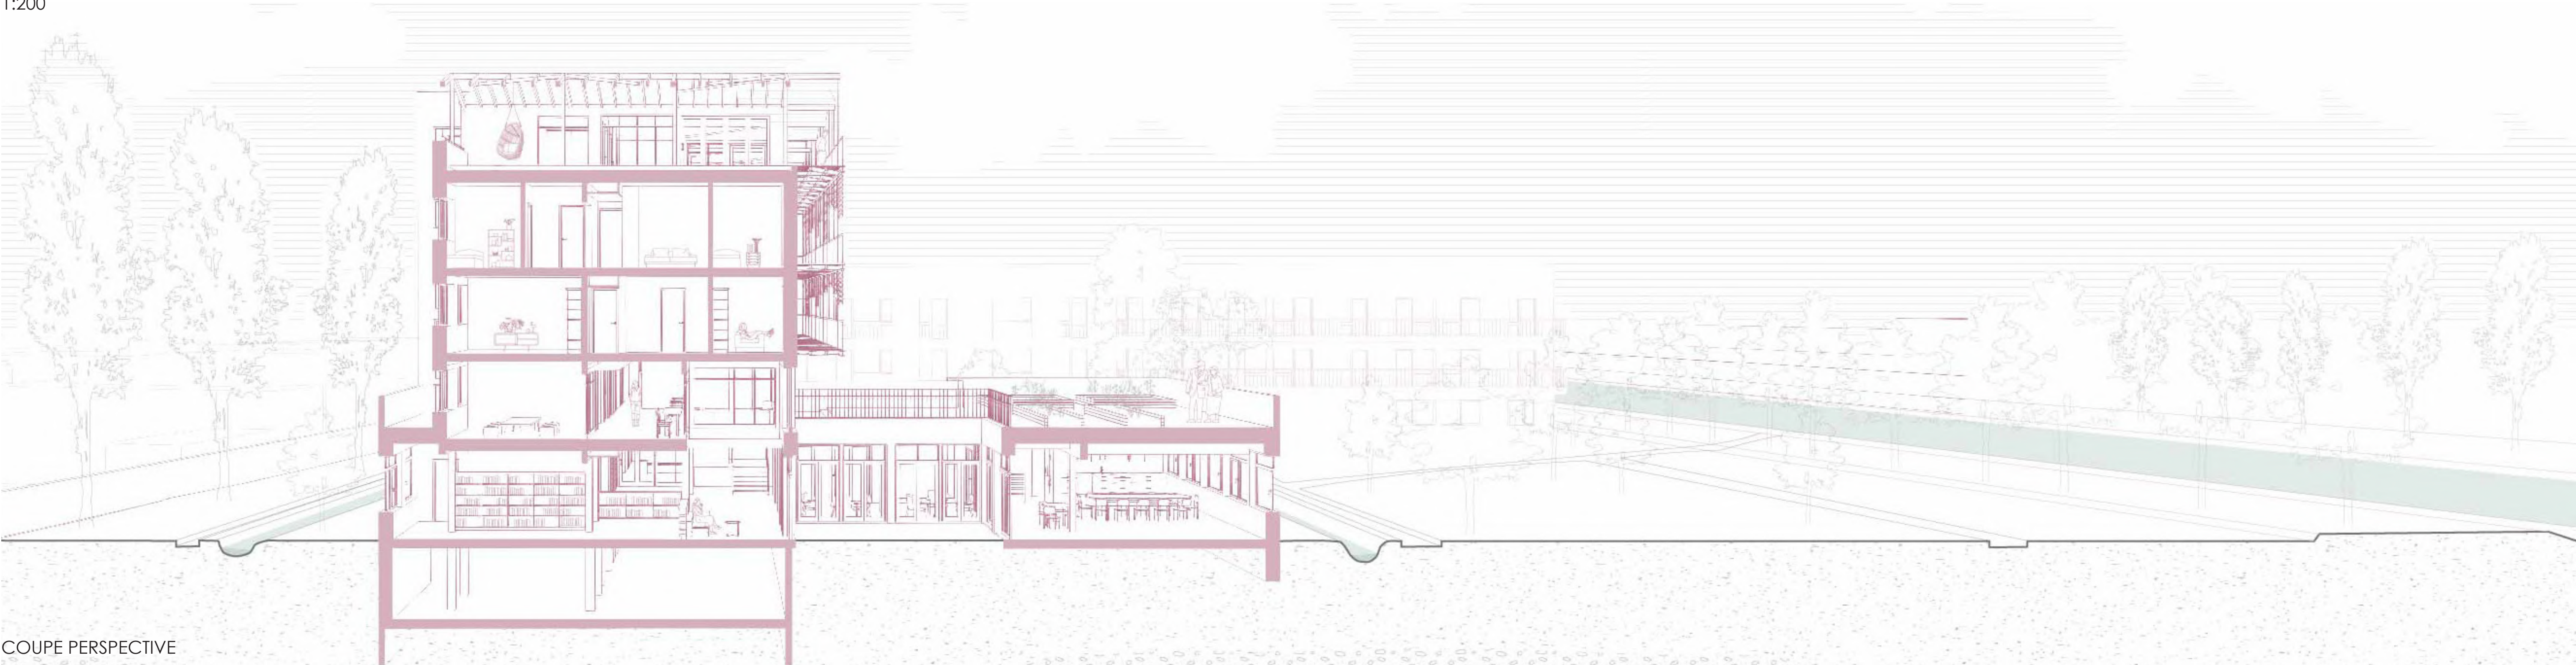

COUPE PERSPECTIVE