


HÉRITAGE ARCHITECTURAL ET ENJEUX CONTEMPORAINS : HABITER LA ZAC BÈGLES GARONNE

Emeline Gouron
DE 5 / Infrastructures terrestres
Encadré par Benjamin Colboc et Etienne Lenack
S10 - Juillet 2025

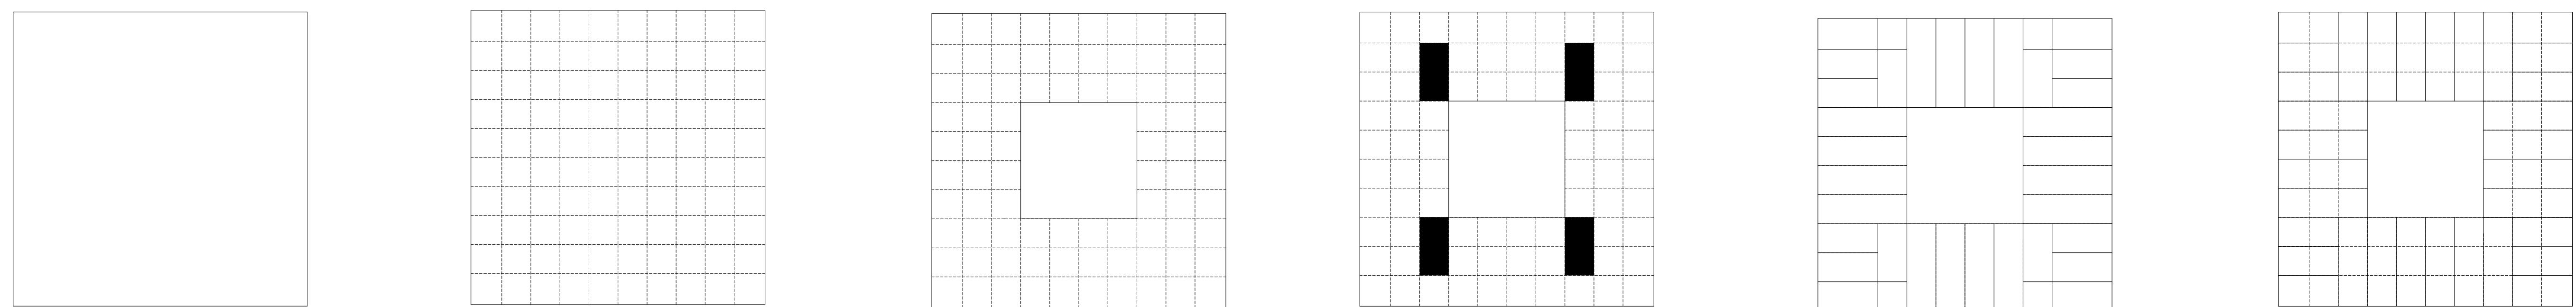

PAROI C (mur en pierre massive + isolation + finition)

Moellon en pierre massive - 290 mm x 500 mm x 1000 mm
Isolant : bloc de chanvre
Finition : enduit à la chaux
Garde-corps : tablette en pierre
Tablette en pierre massive - hauteur 500 mm


PAROI B (SAD 180)

OUVERTURE
Double vantaux battants en bois

Protection solaire : volets mécaniques en bois


PLANCHER

Finition plancher
Panneau d'isolation
Isolant
Chape ciment - épaisseur 50 mm
CLT (Cross Laminated Timber) - épaisseur 180 mm
Pilafond coupe-feu - plaque BA18
Profil en U agrafé dans la pierre

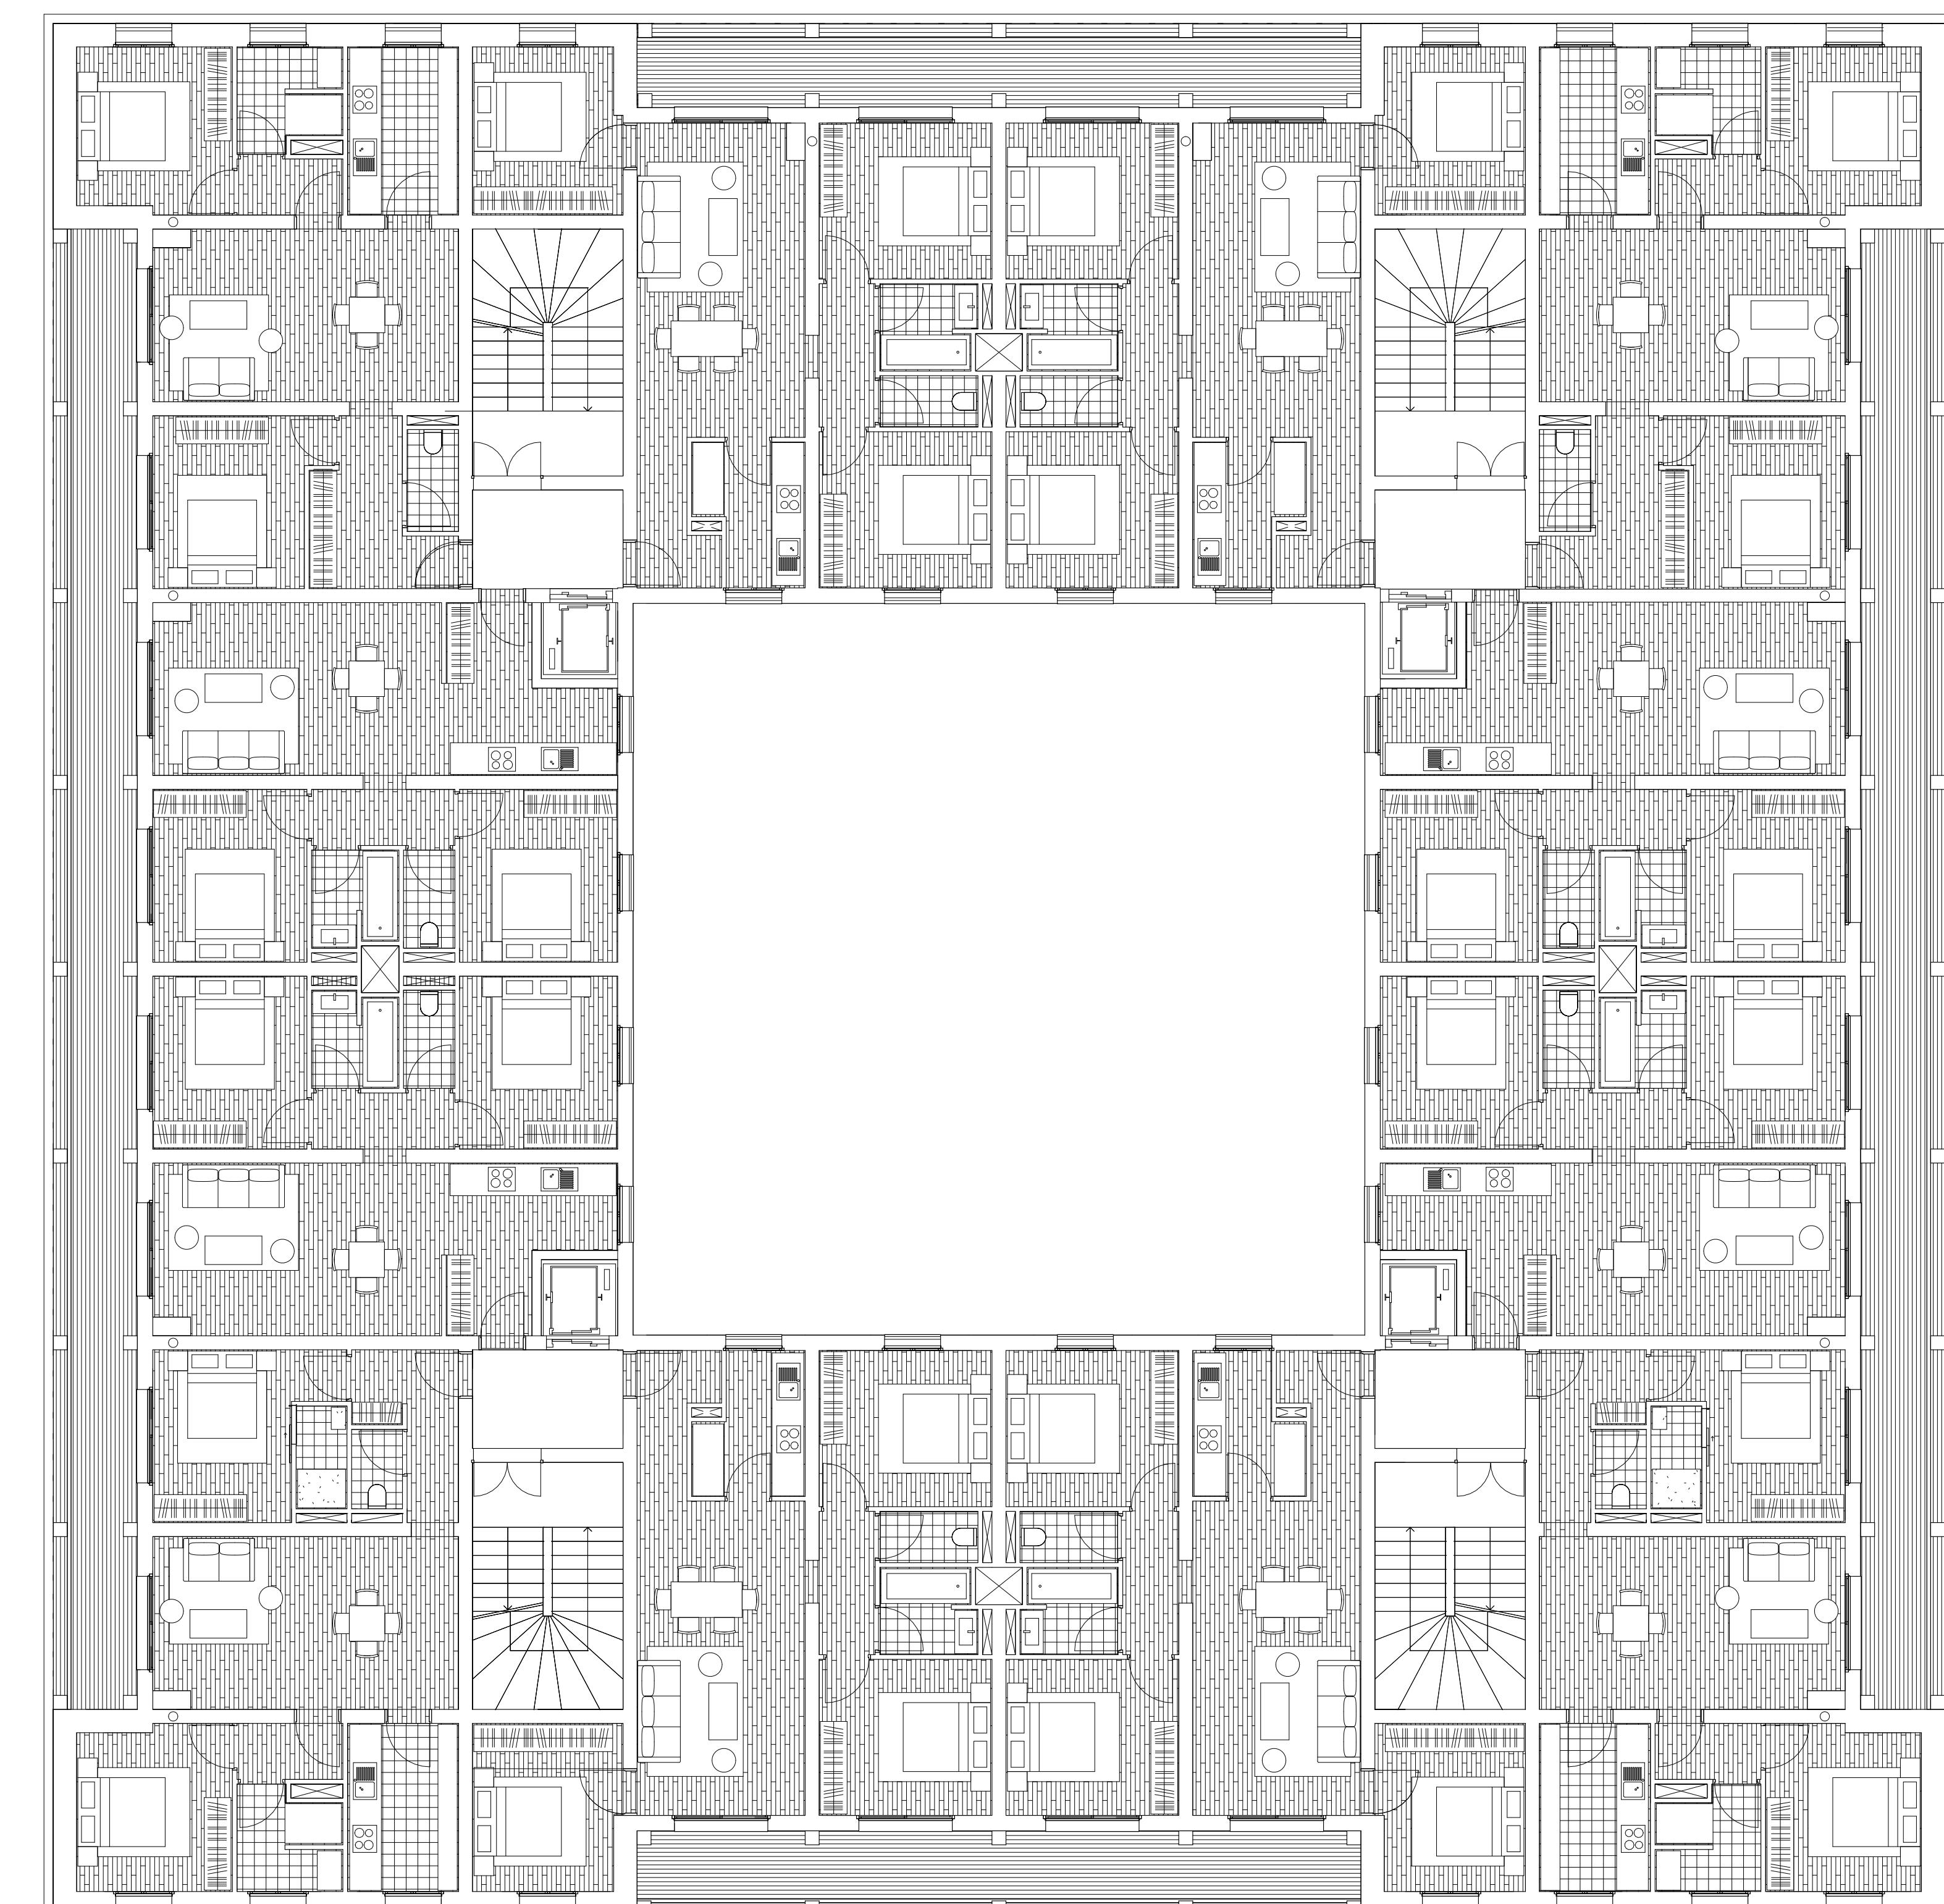

Plan d'étage courant 1/100

0 5 25

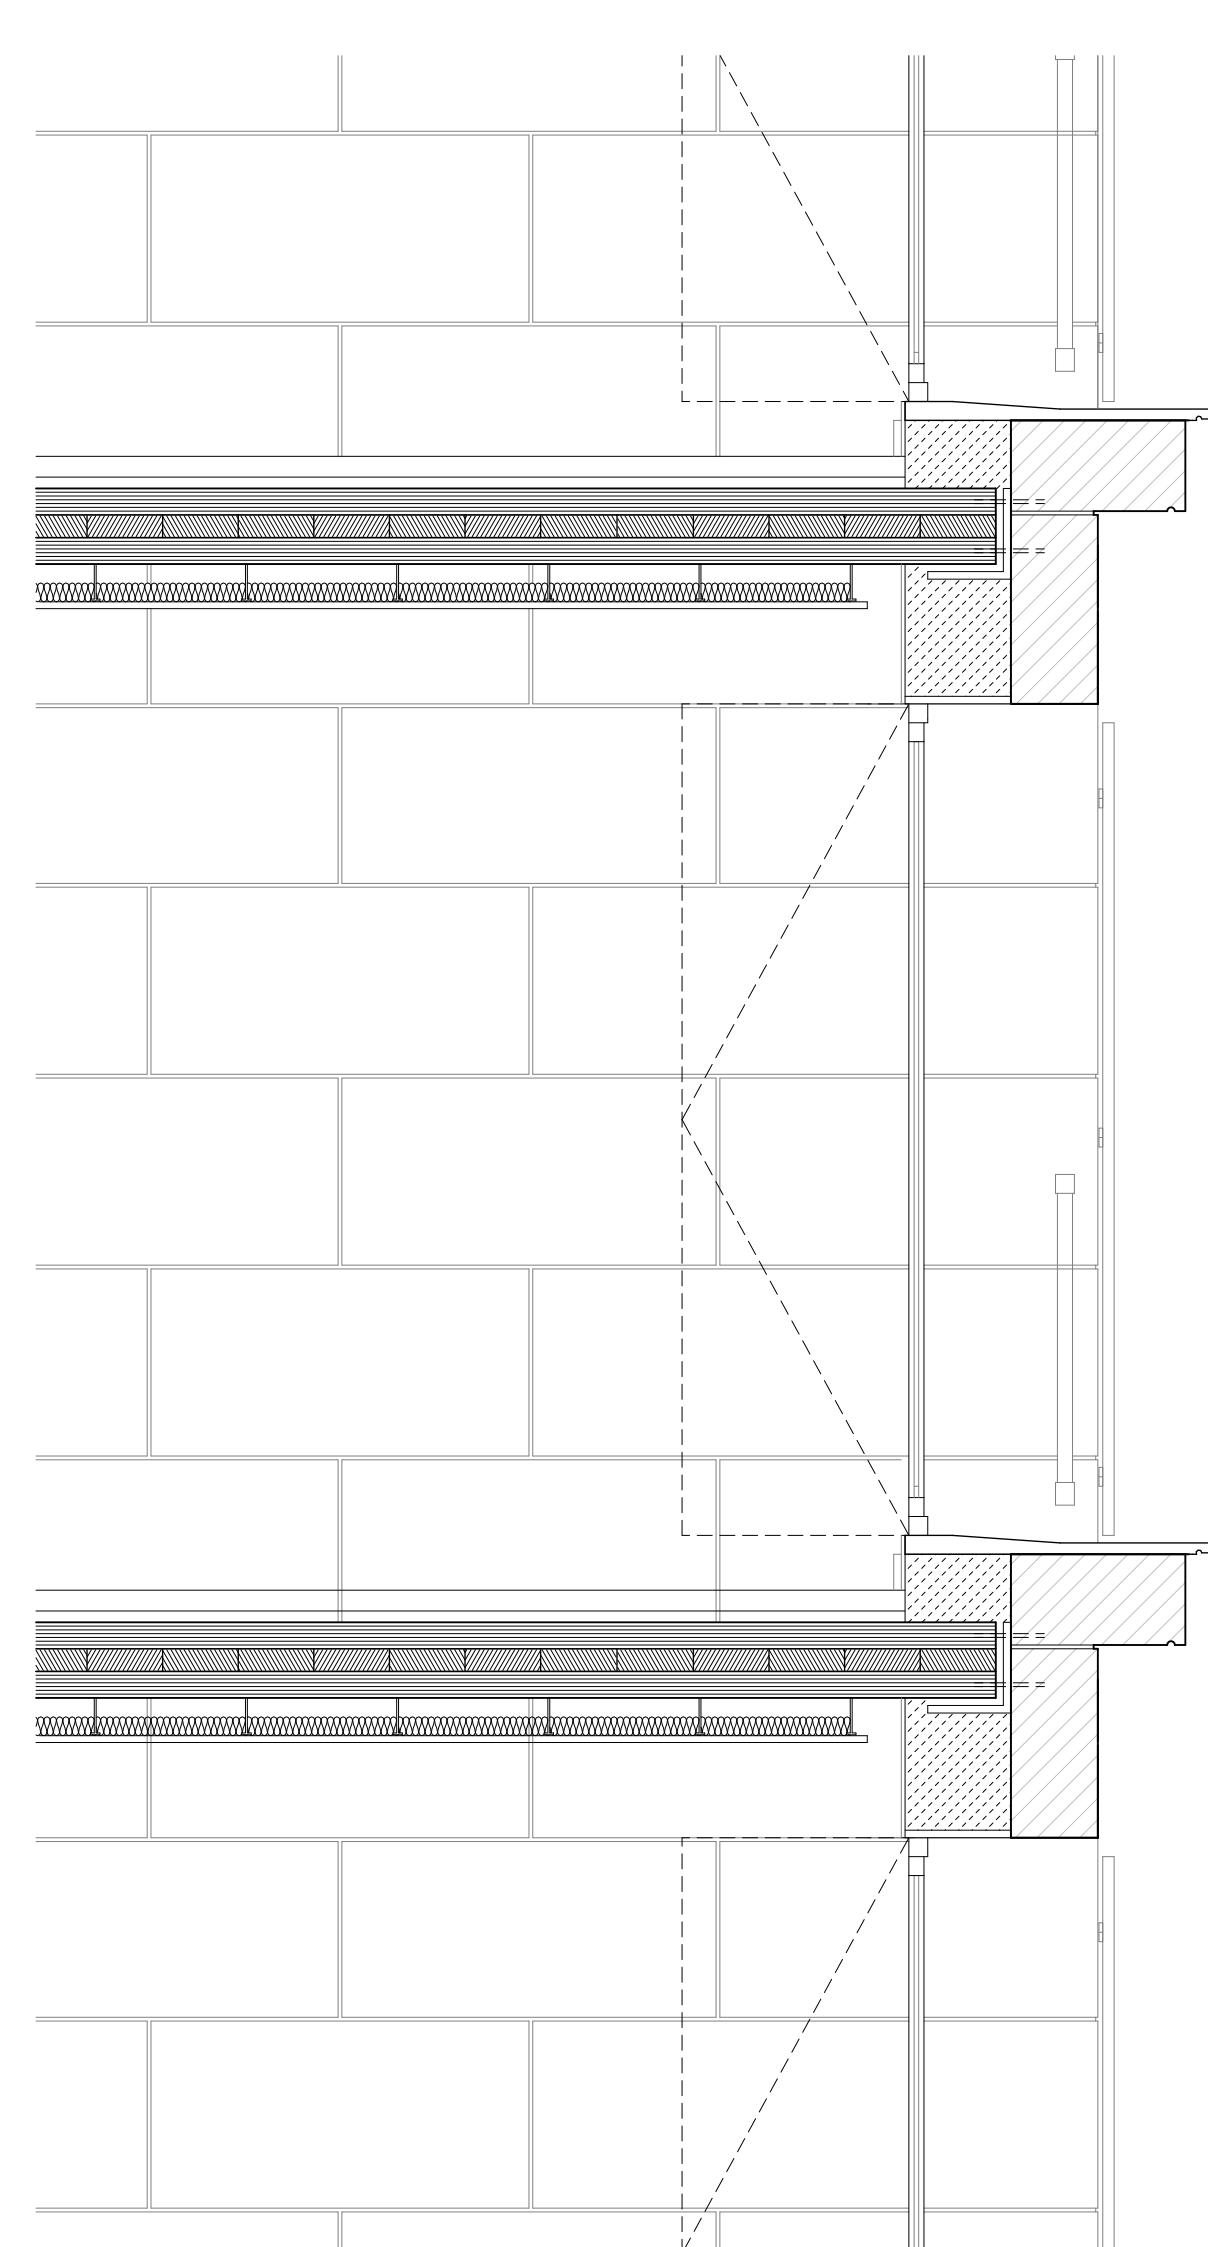

Coupe longitudinale 1/100