




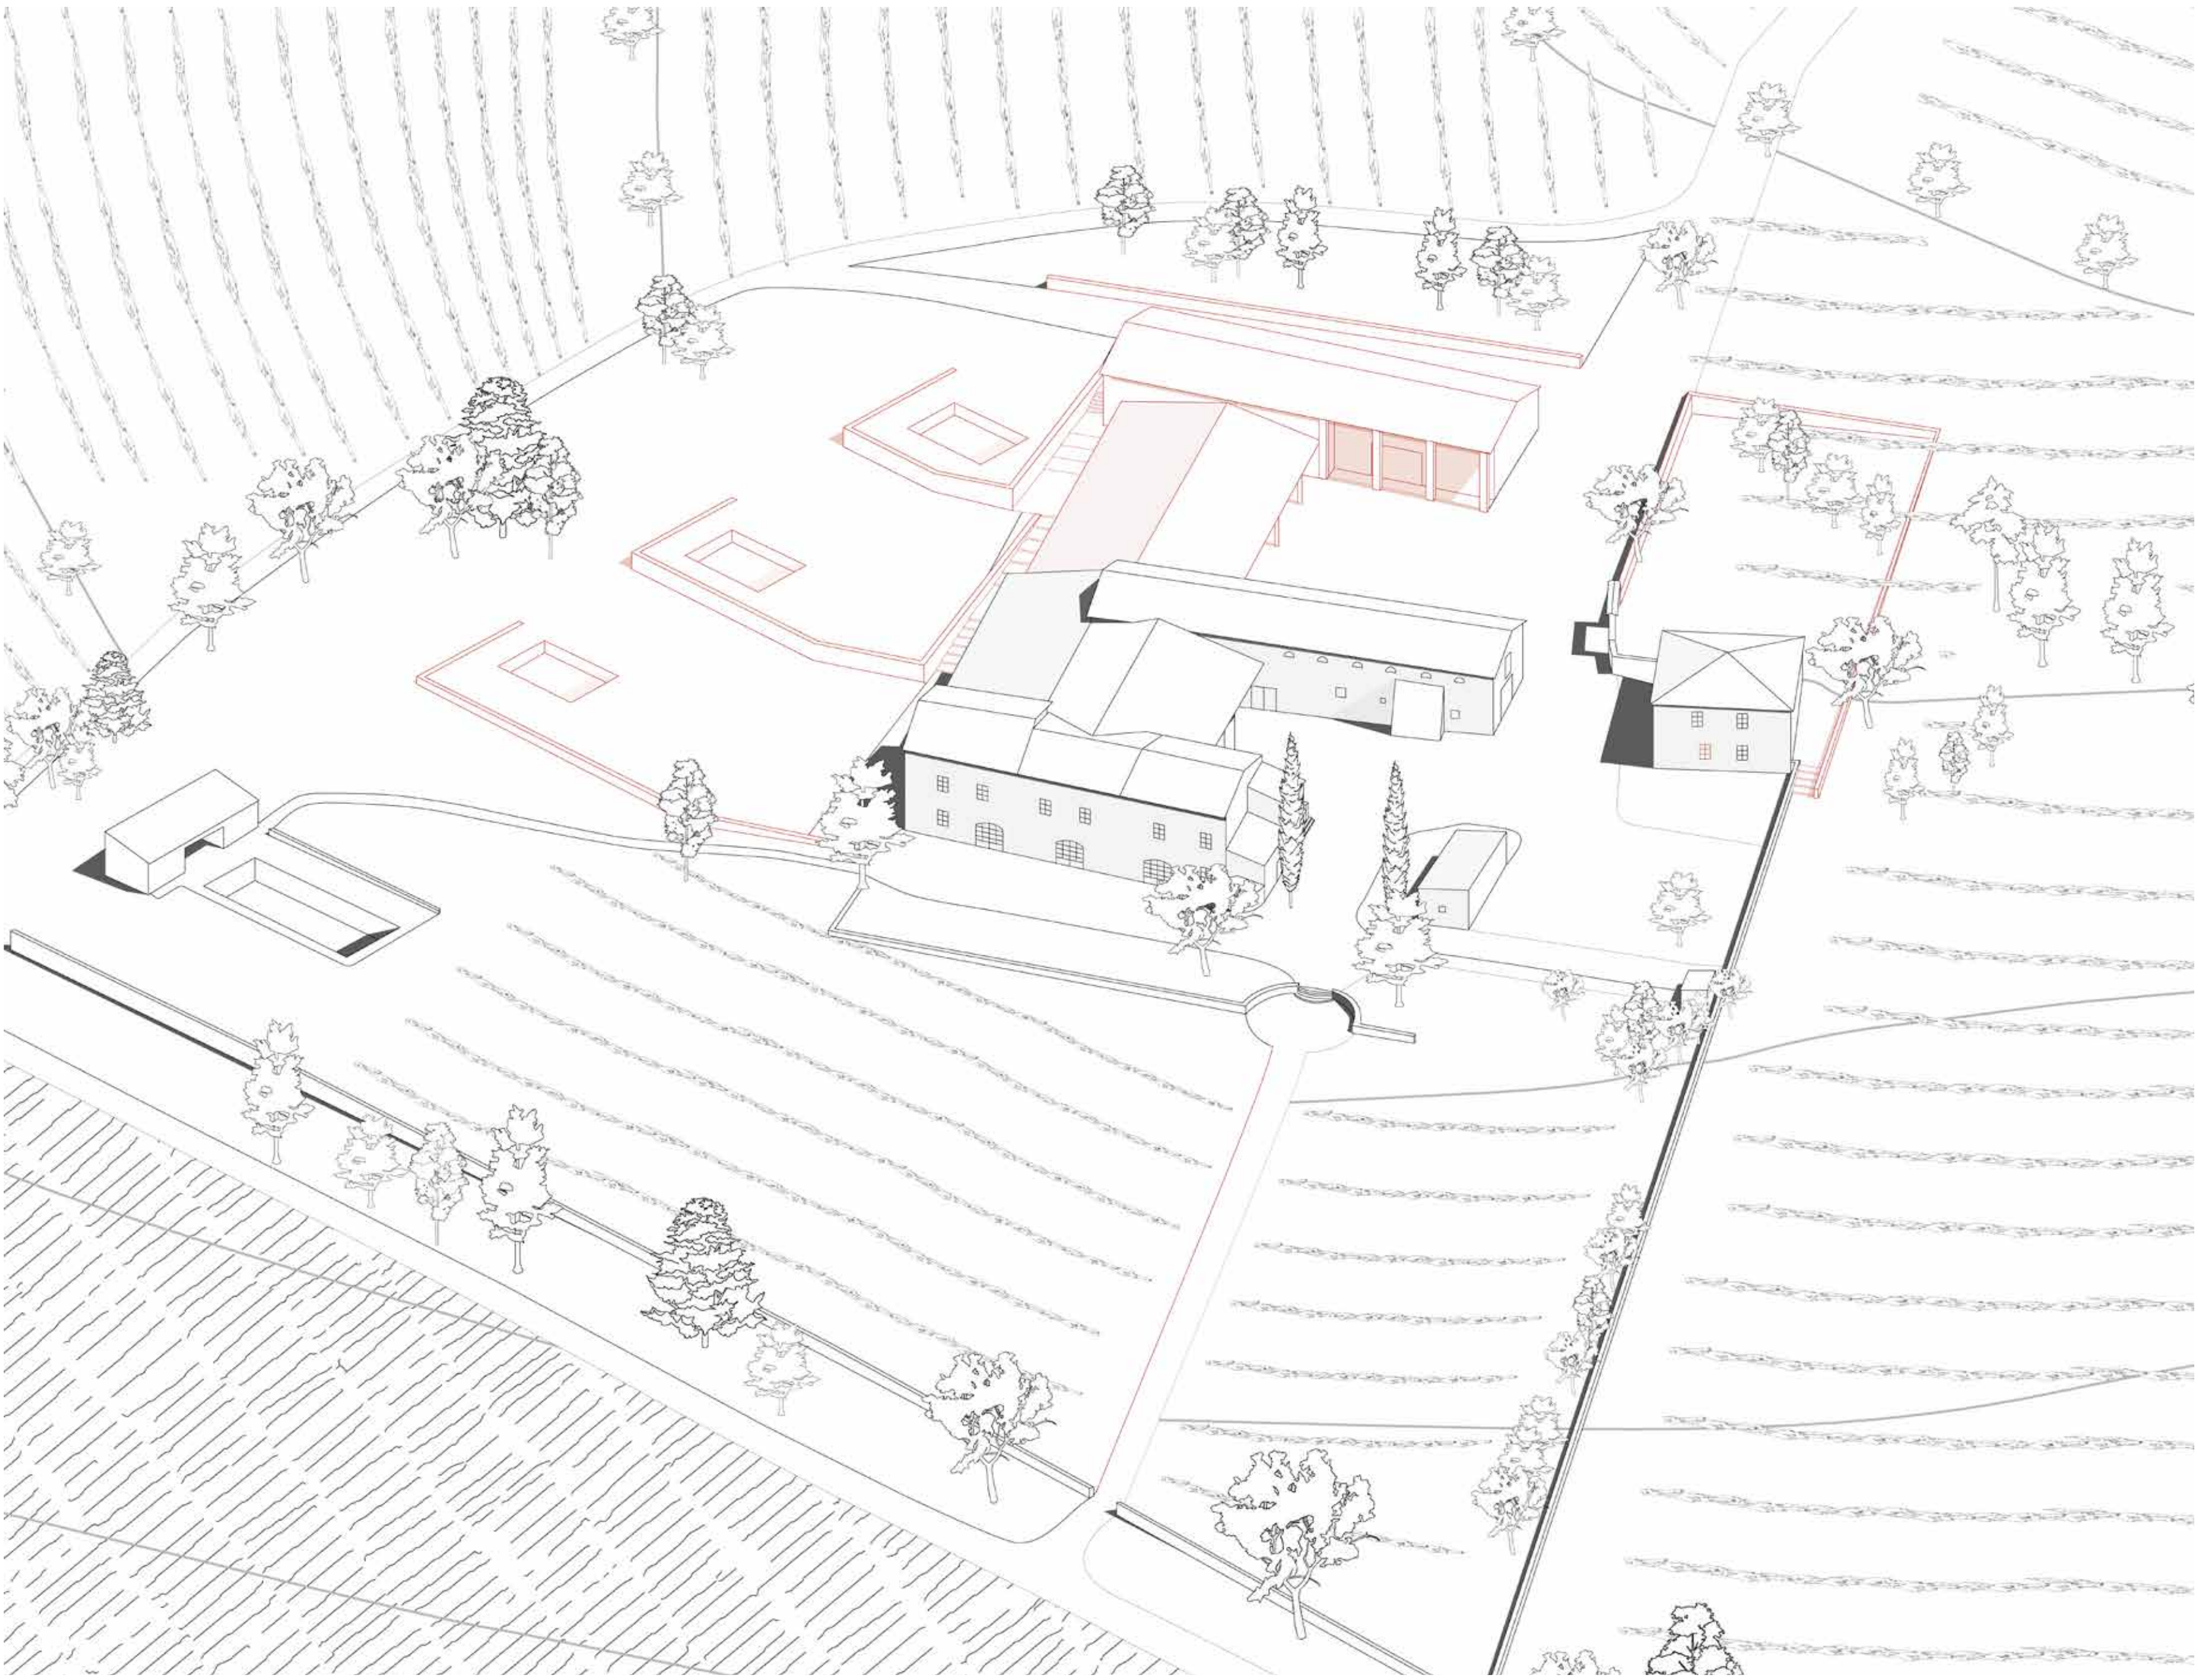


Axonométrie générale

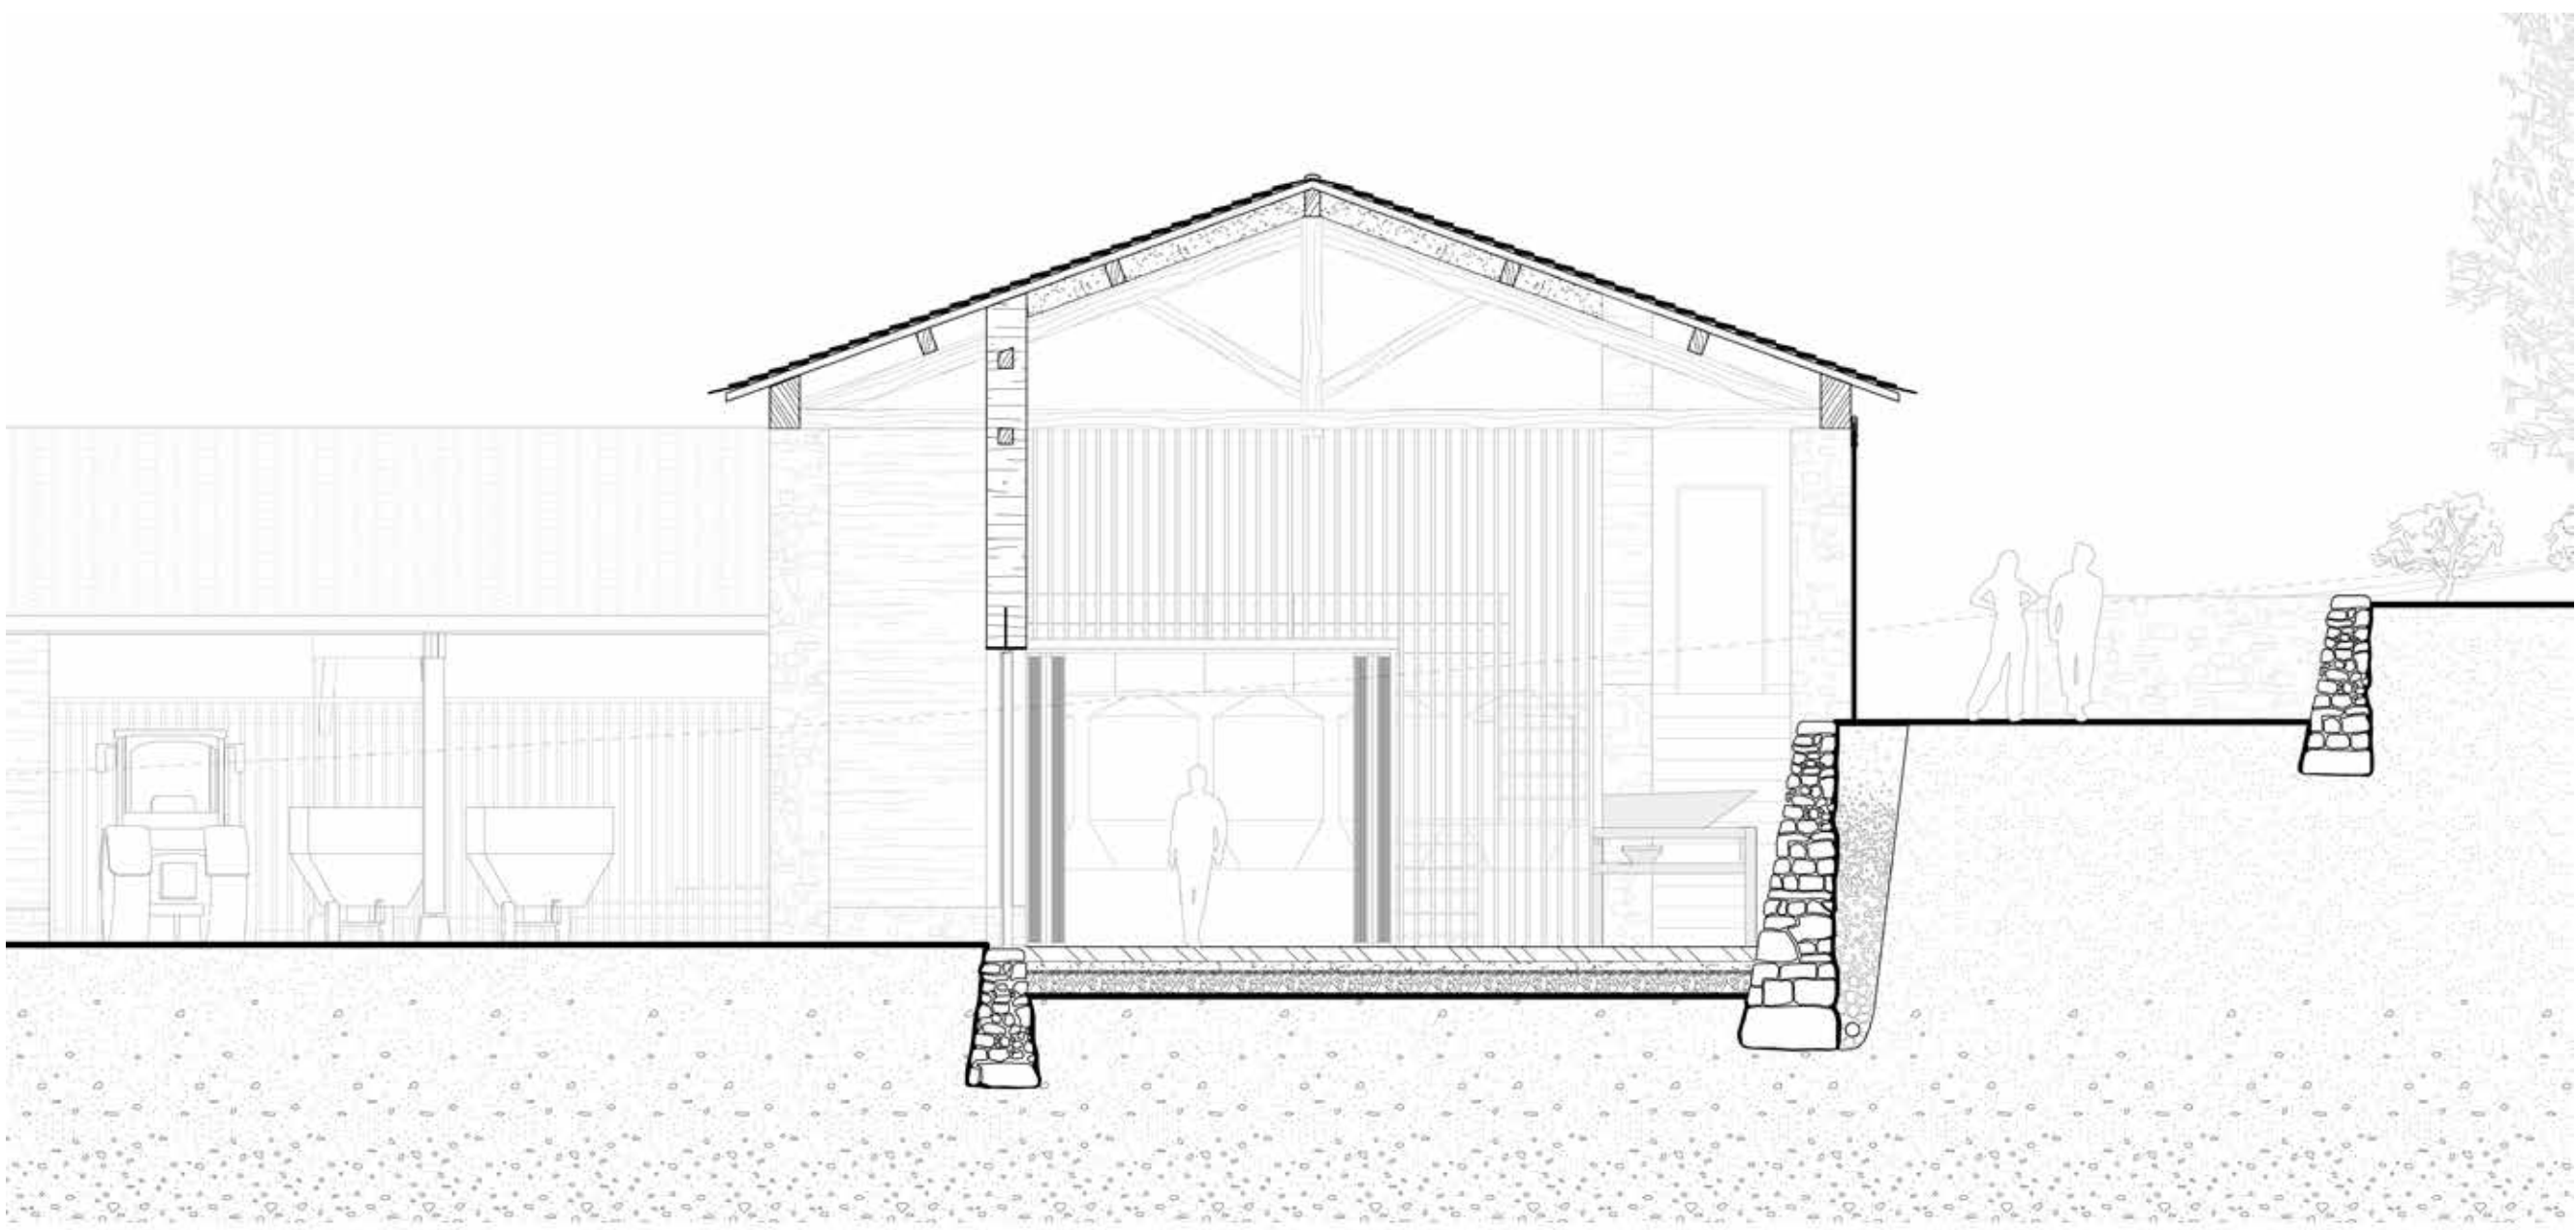


Coupe cuvage

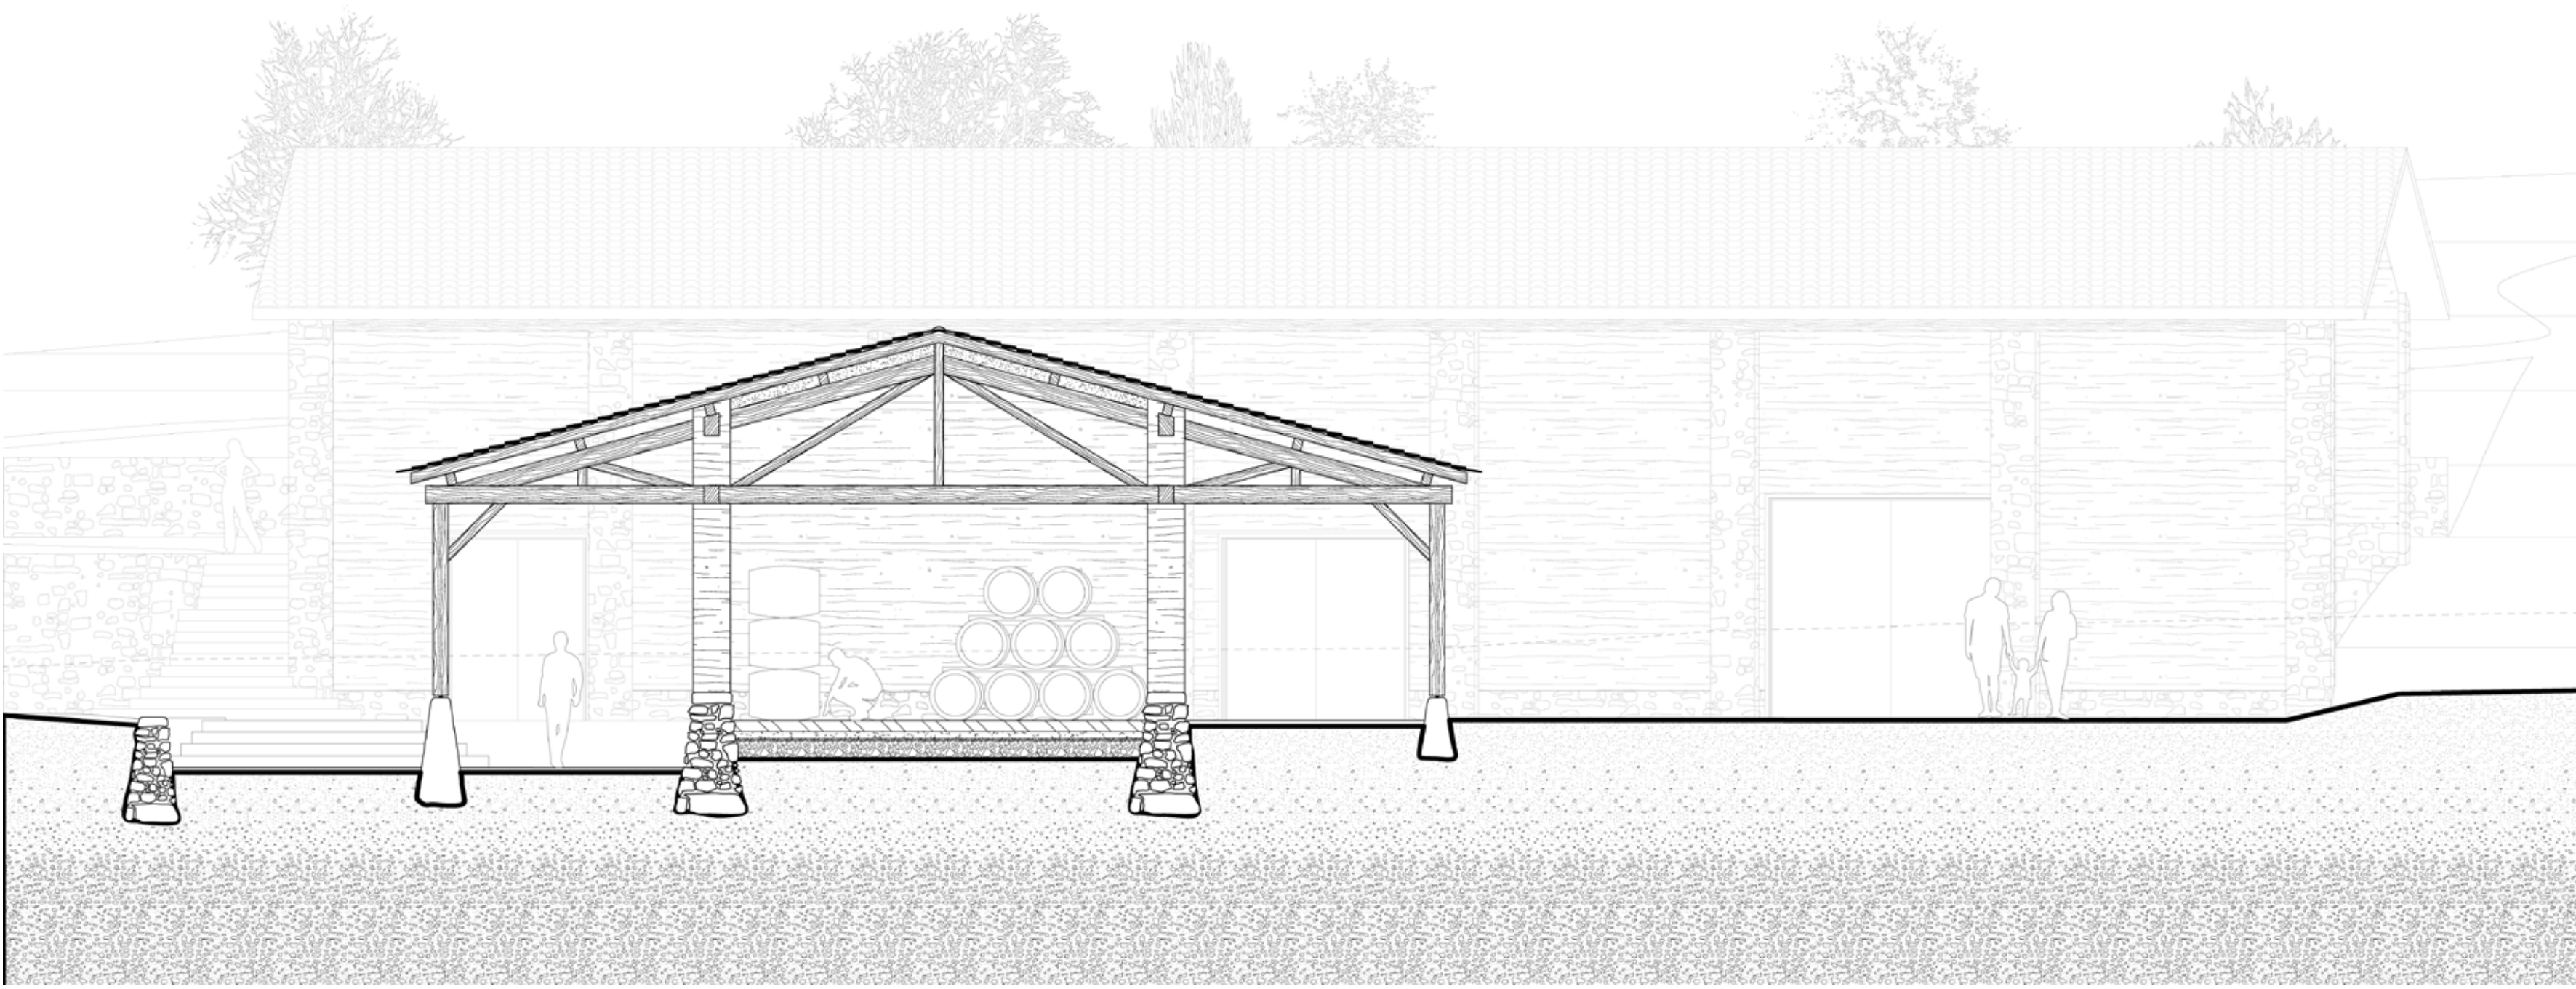

Coupe cave

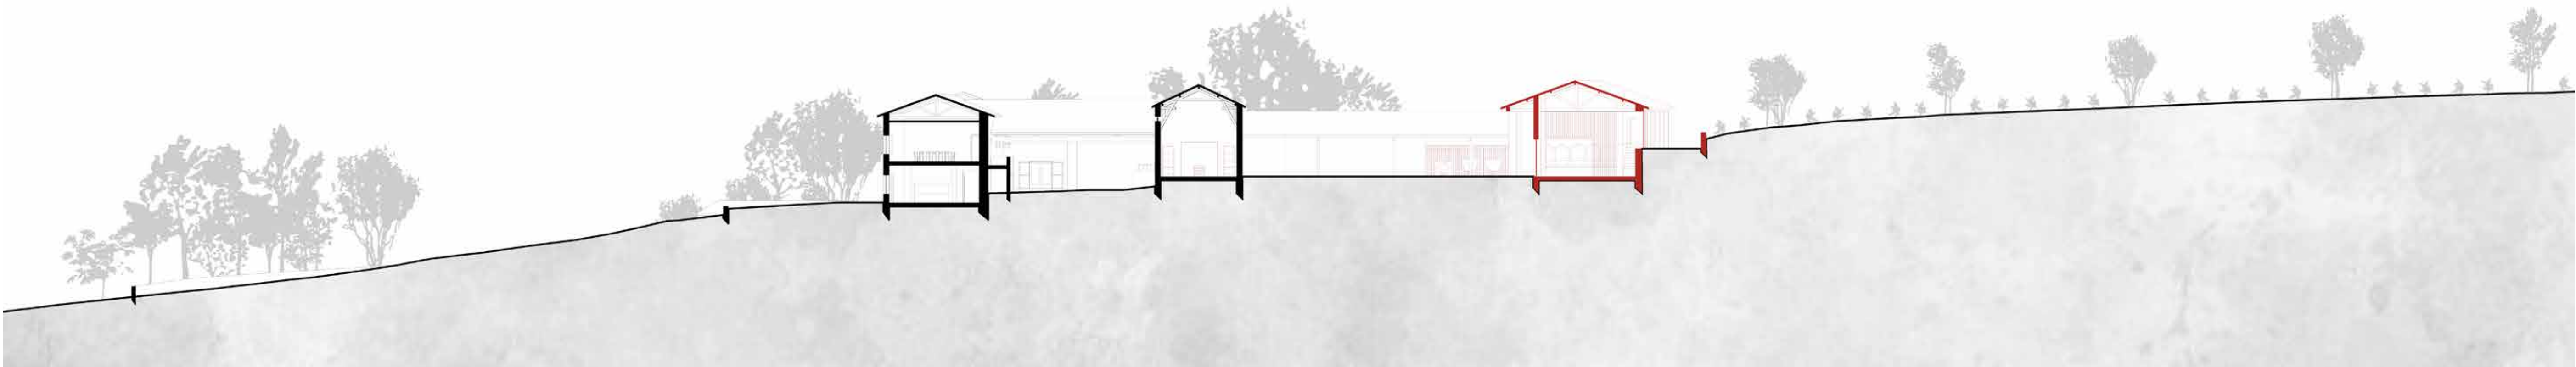

Coupe générale

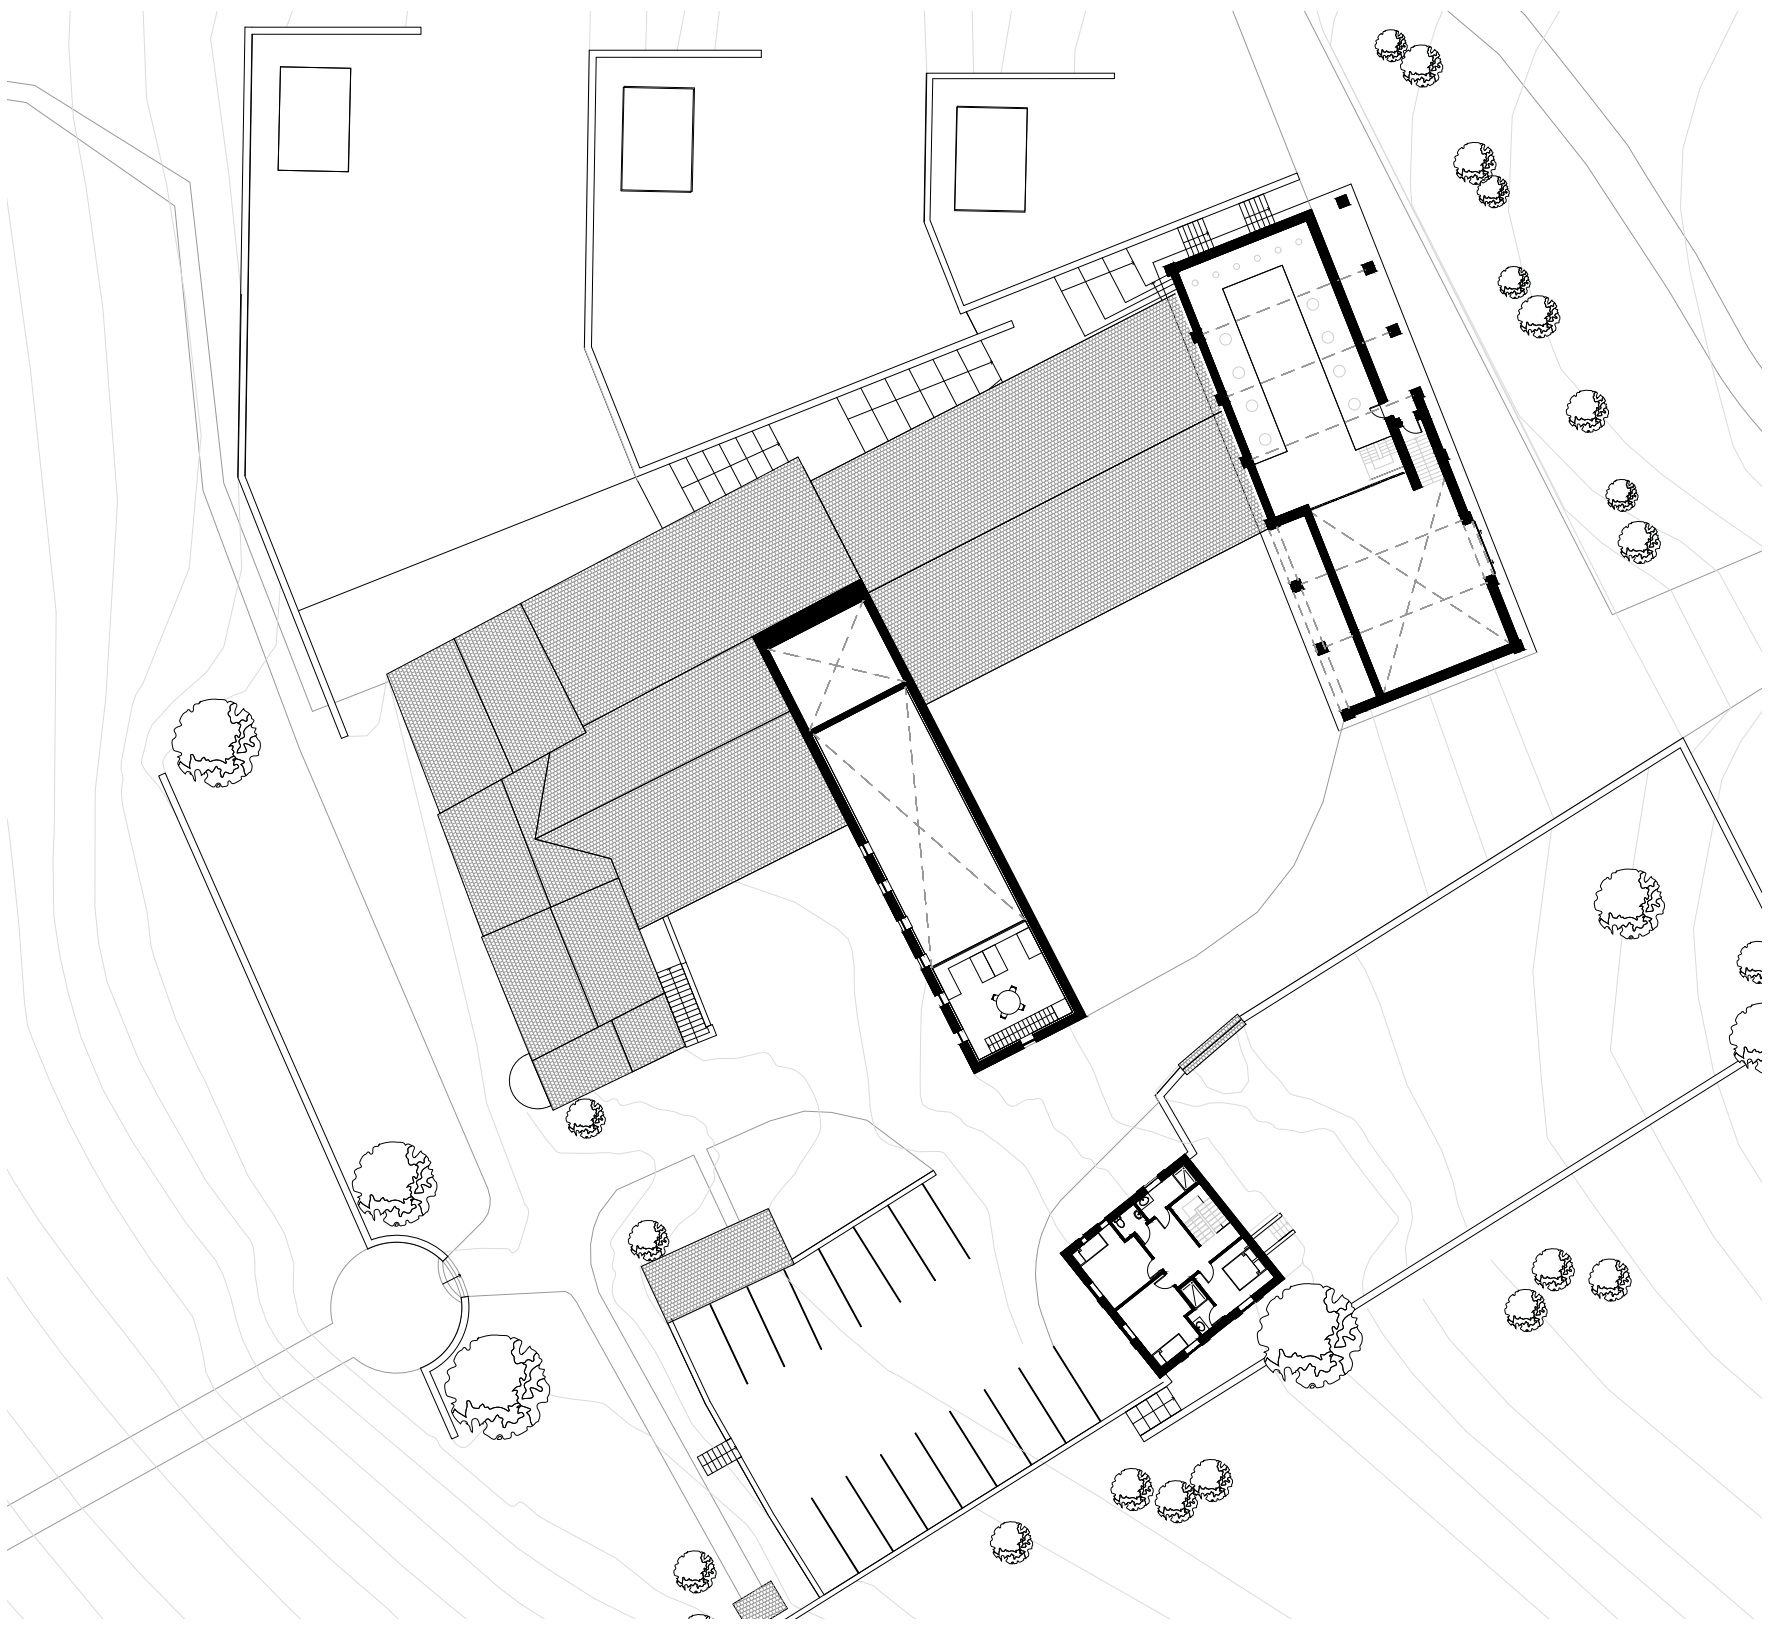

Plan R+2



Plan R+1



Plan RdC



Plan R-1