

L'ANDELLE EN SCÈNE :

LA FILATURE LEVAVASSEUR

RÉHABILITATION D'UN PATRIMOINE INDUSTRIEL

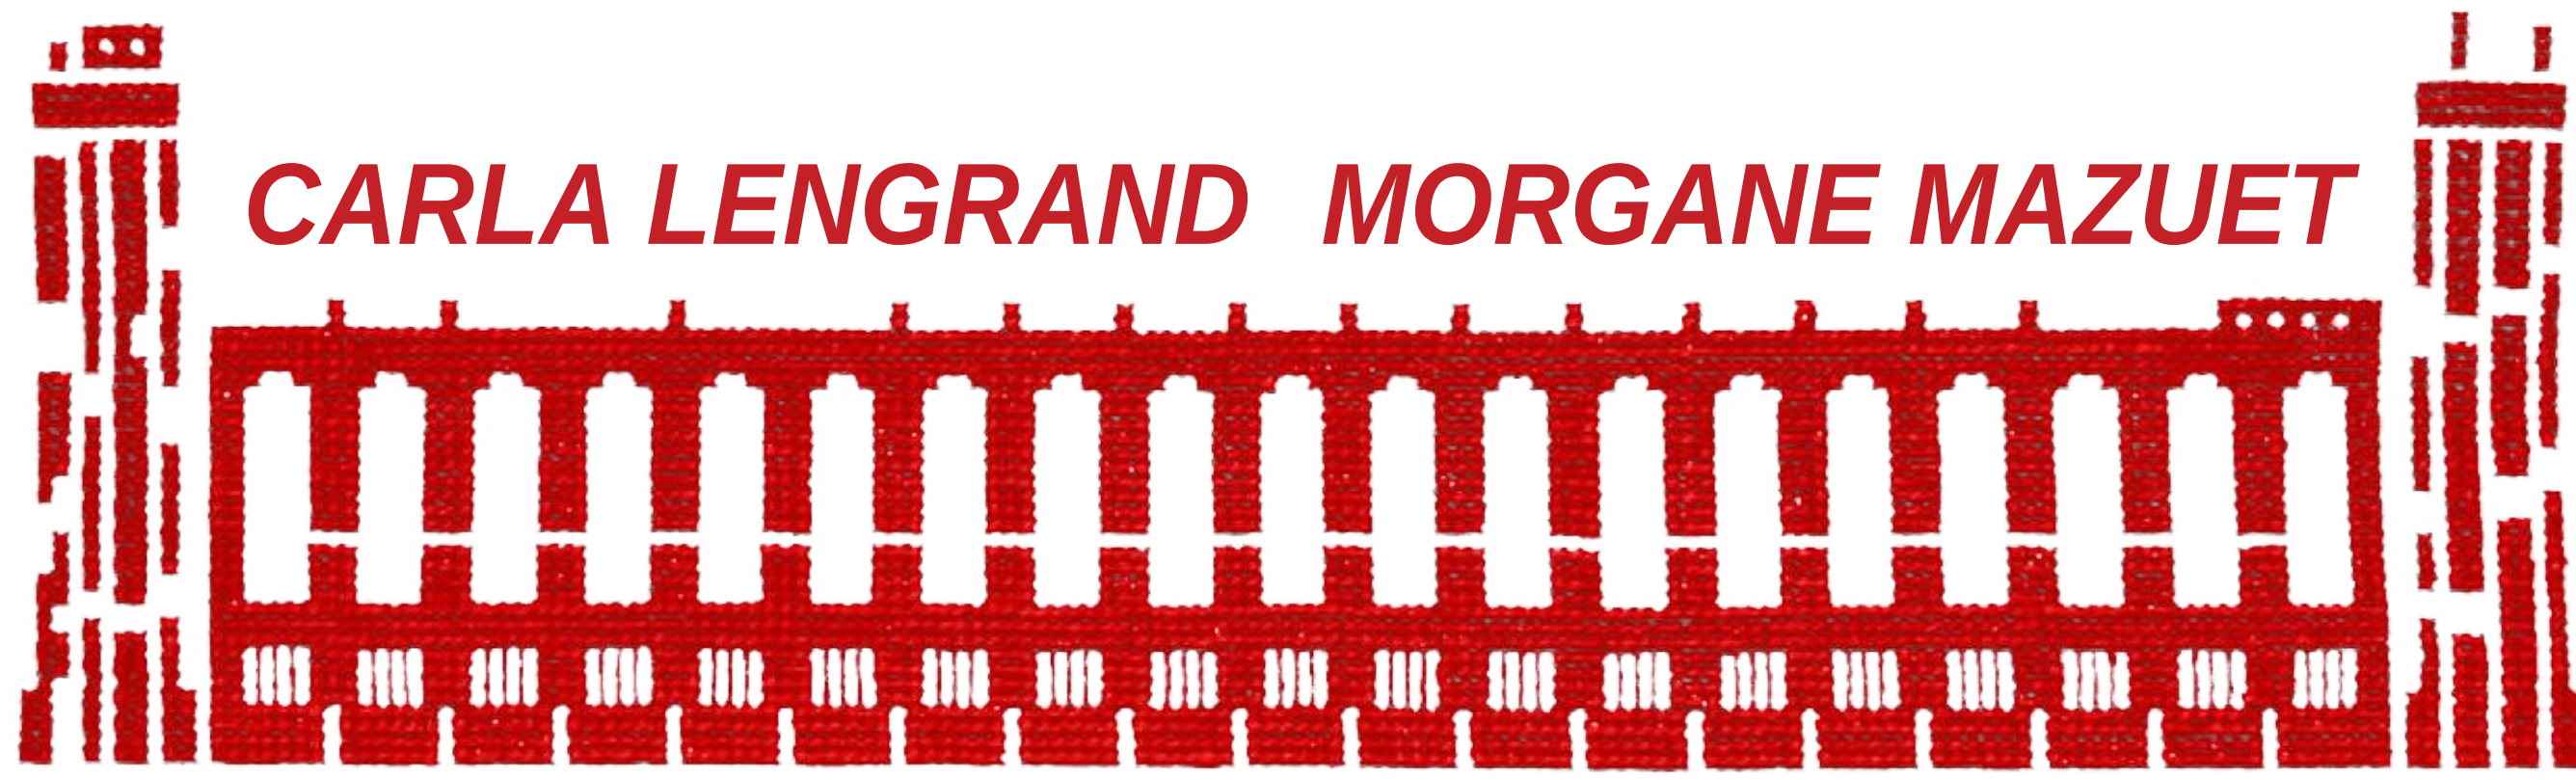


fig.1 Façade Nord Grande filature, Point de croix



fig.2 Tapisserie des terres argicoles de Pont Saint Pierre



fig.3 Jeu de l'oie retraçant l'histoire de la Filature et de ses incendies



fig.4 Collage de la vallée bucolique du site

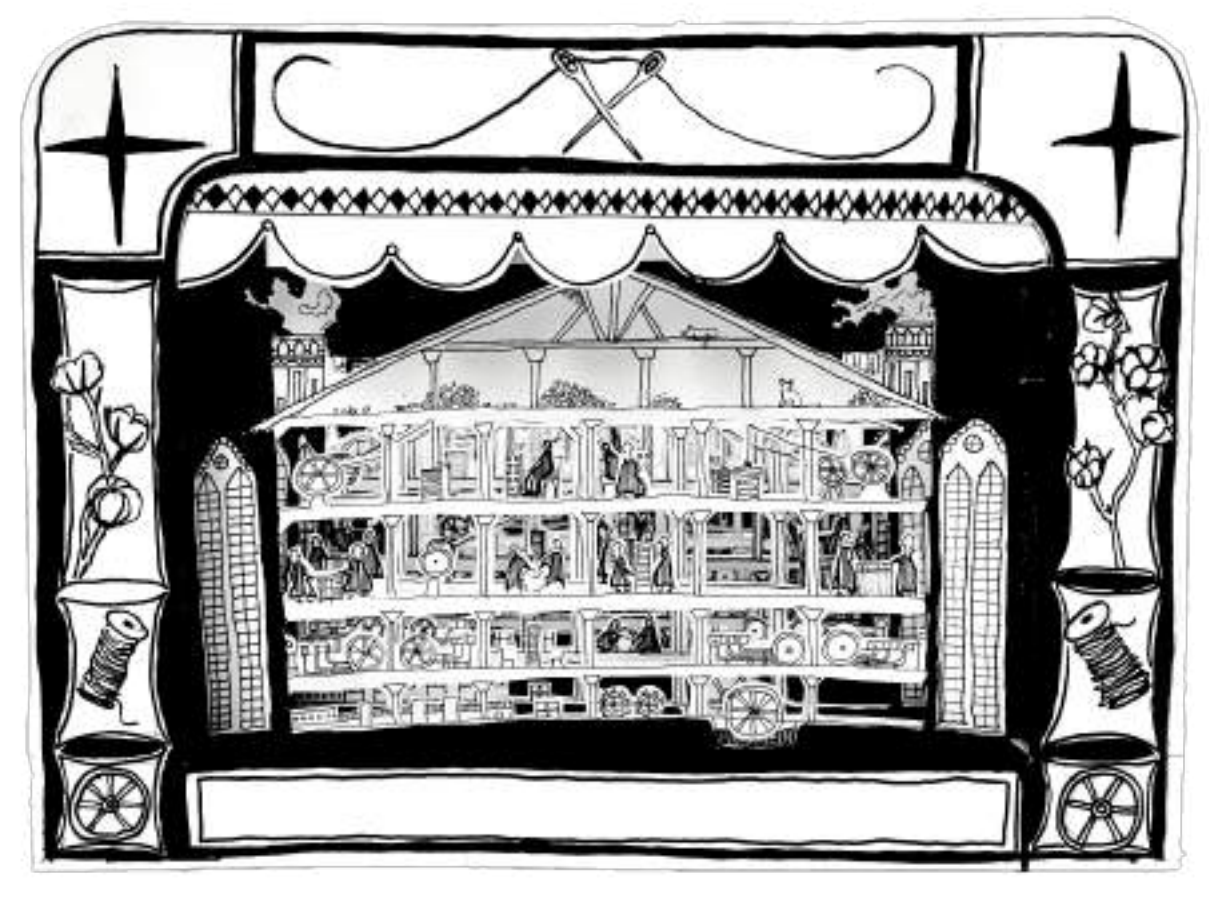


fig.5 Maquette illustrant l'industrie présente au coeur de l'ancienne Filature

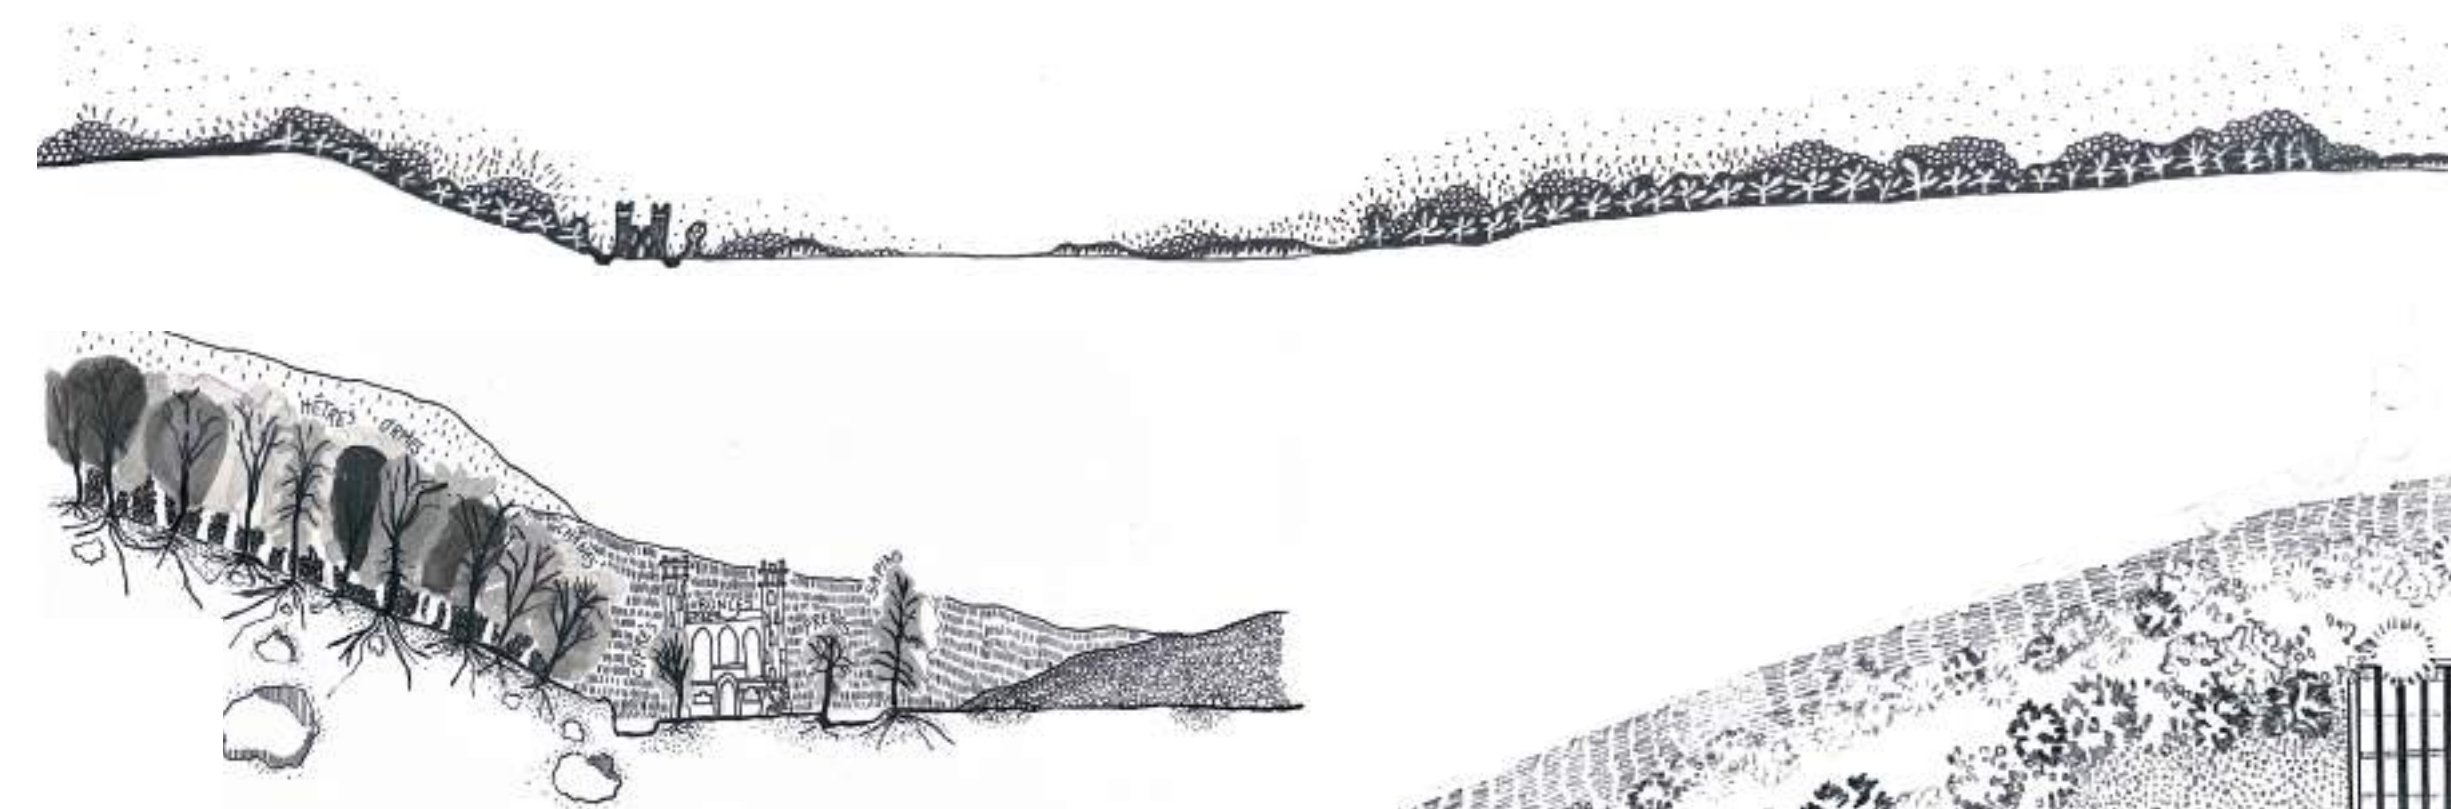


fig.6 Coupes paysagères

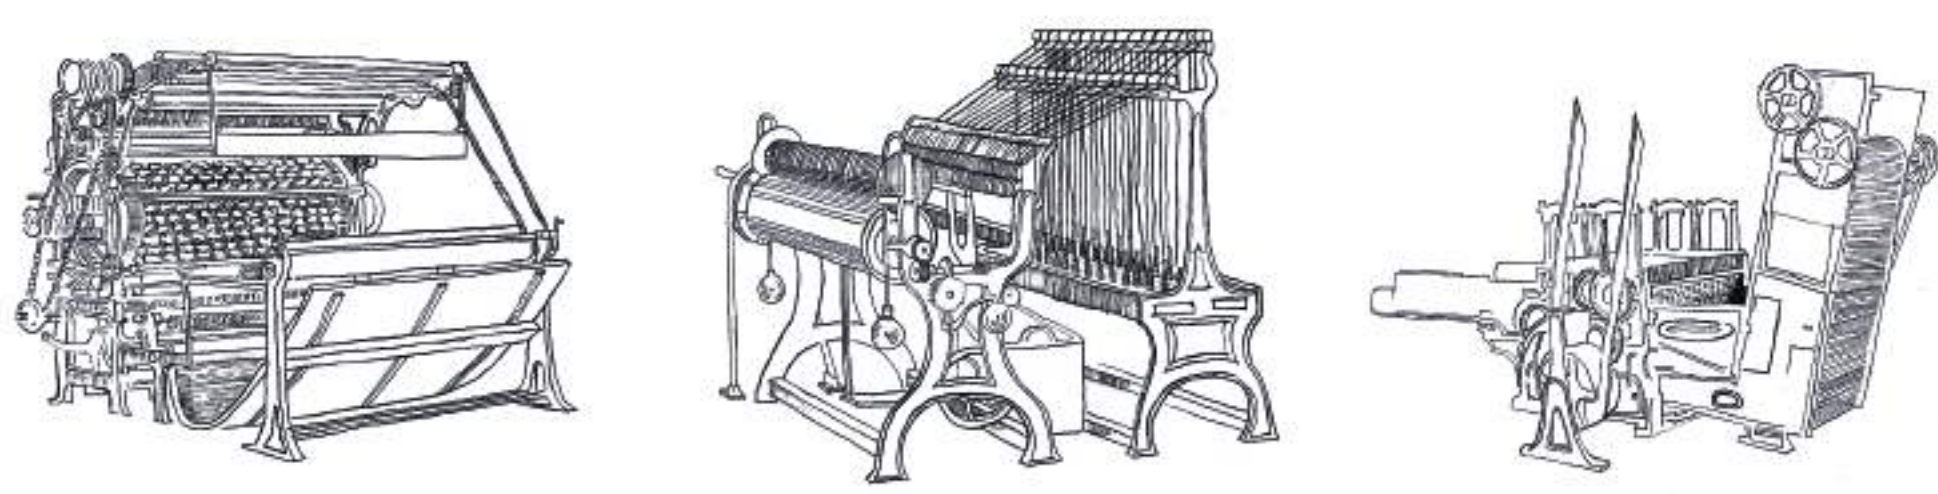


fig.7 Machinerie liée à la production de fil de cotton

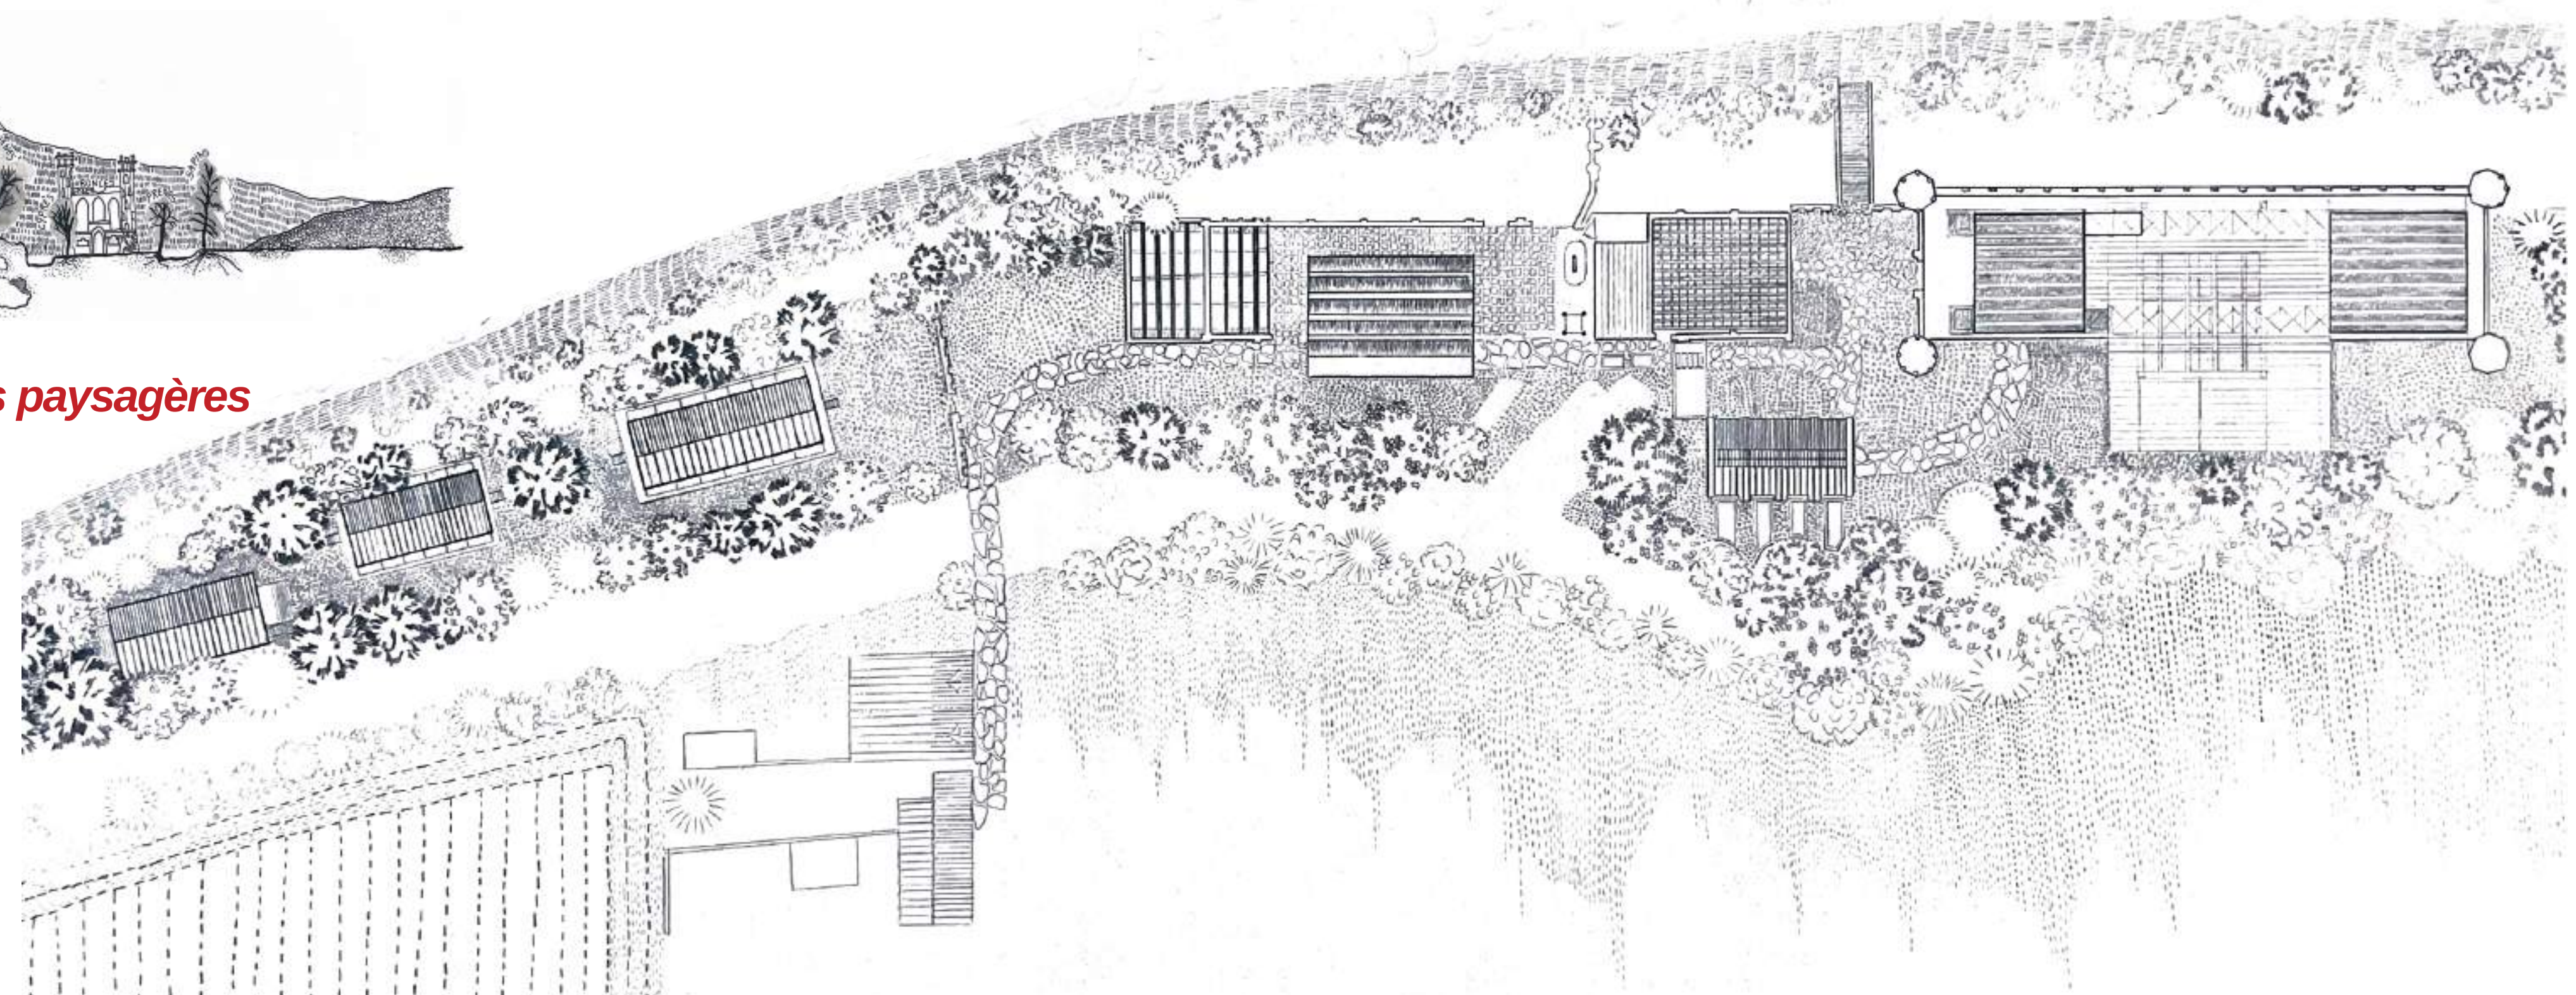


fig.8 Plan de masse du projet

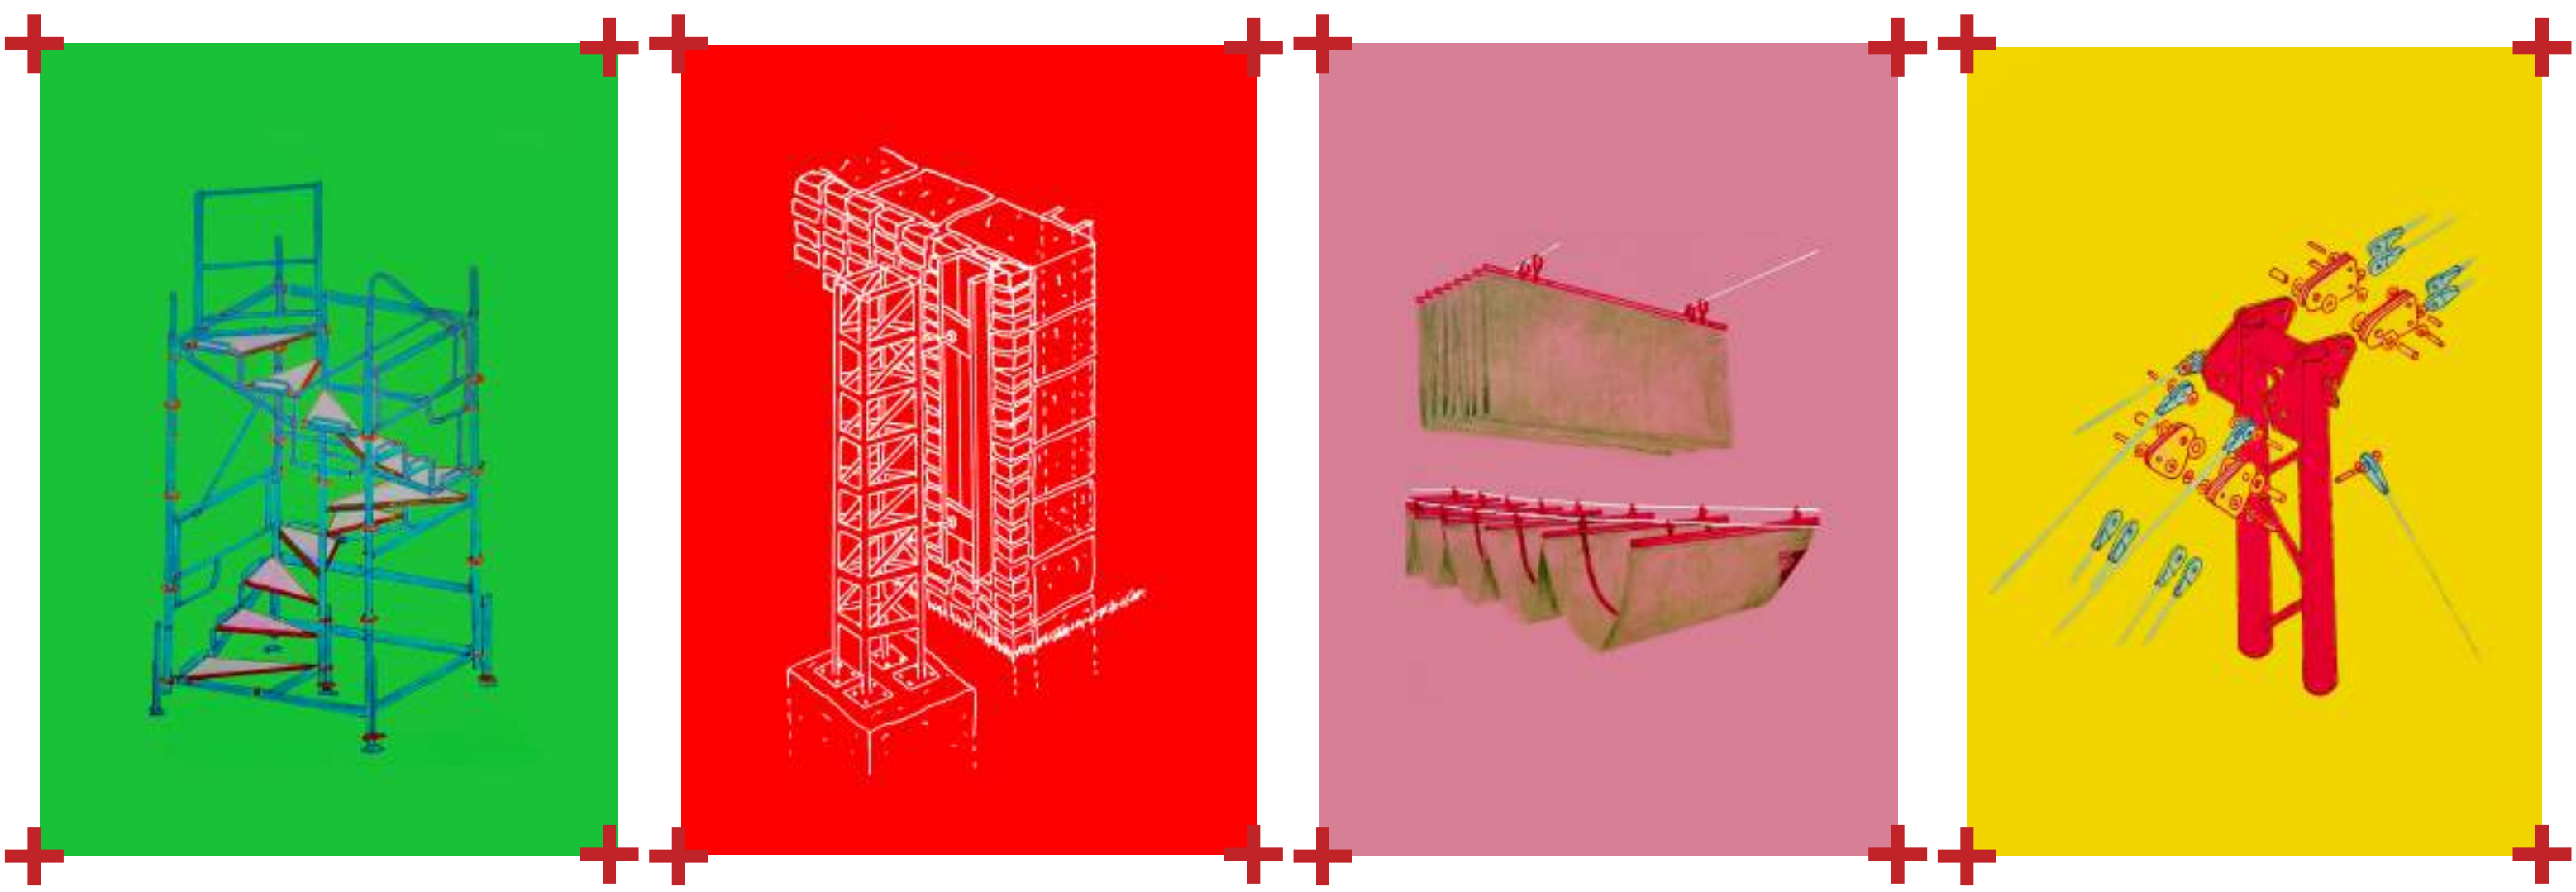


fig.9 Dessin sur calque des éléments suivants : Escalier Grande Filature, Principe d'accroche à la ruine, Principe de Velum en toiture, Accroche des mats structurels de la Grande Filature

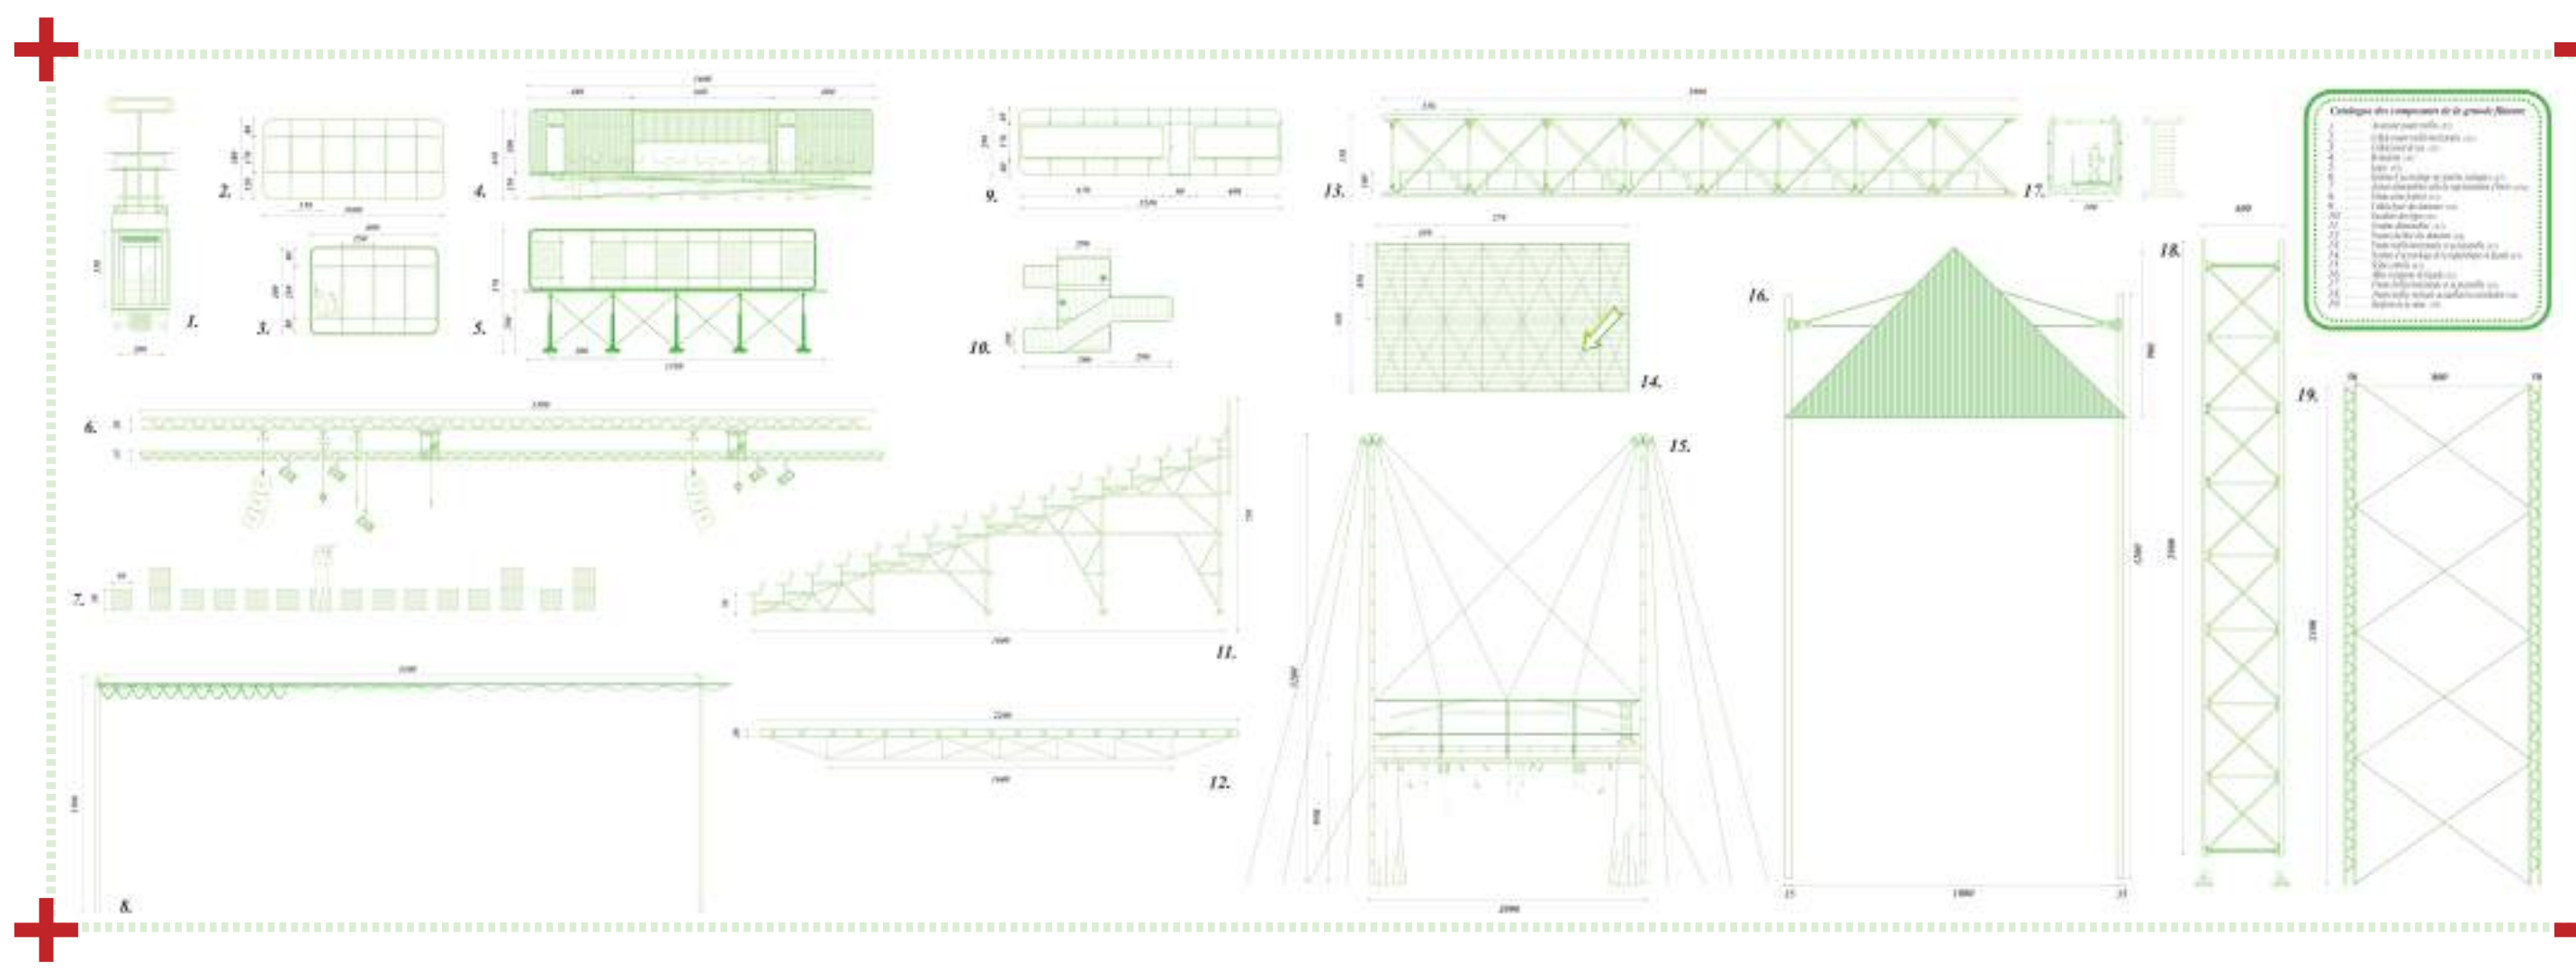


fig.10 Catalogue des éléments composants le projet

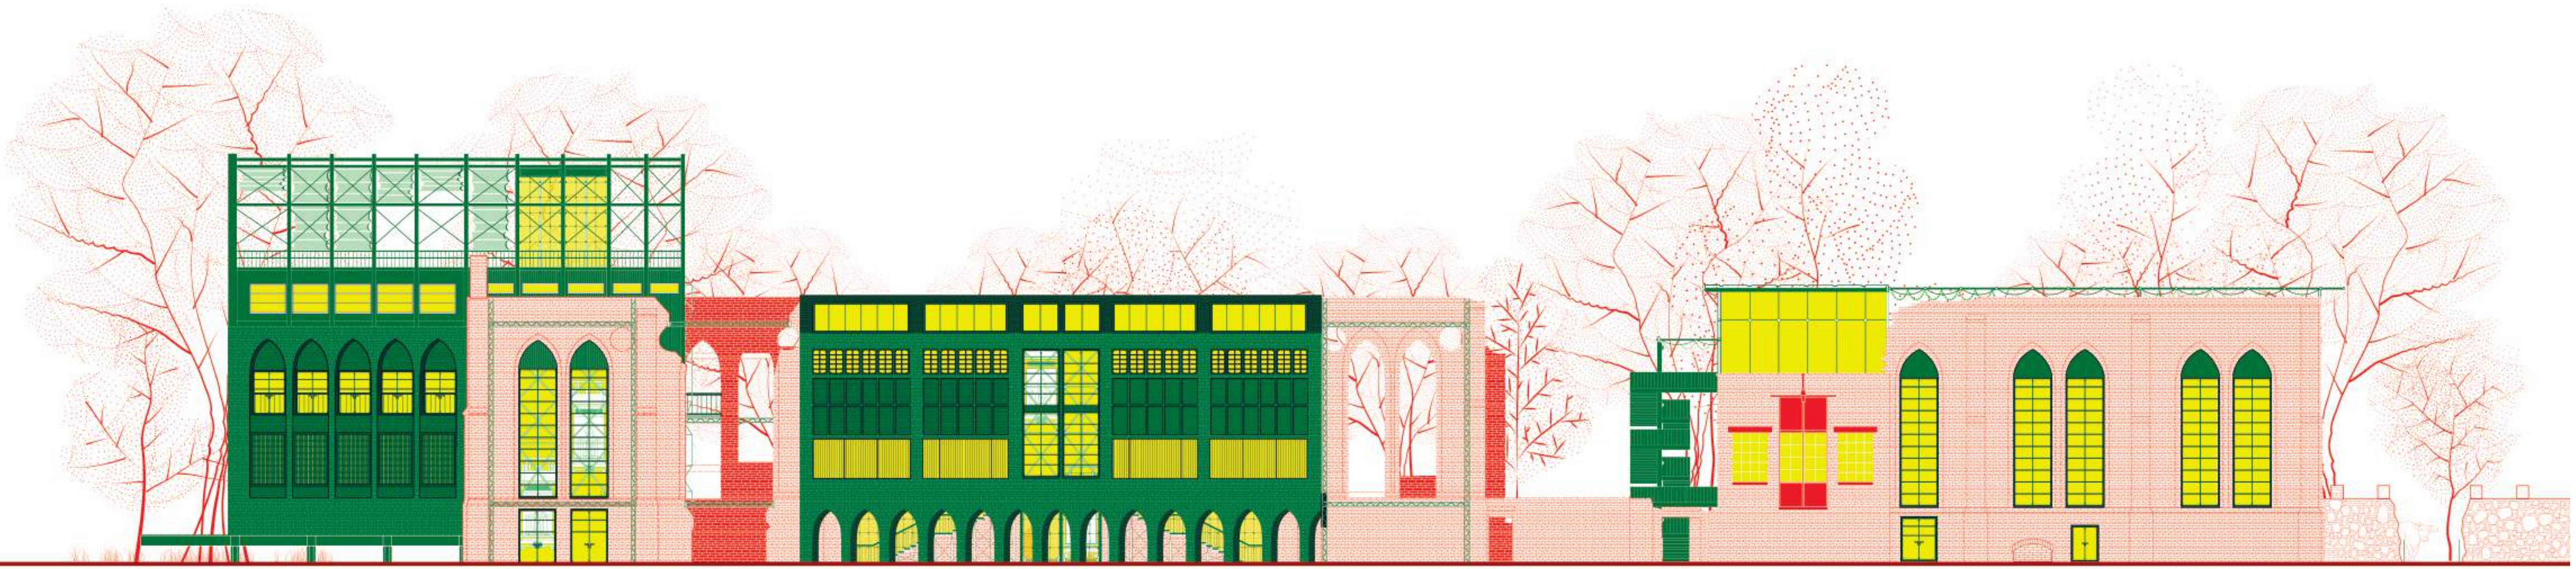


fig.11 Façade Sud de la Petite Filature

