



RÉHABILITATION DE L'HIPPODROME D'ÉVRY


Aure-Anne MAURICE, Clémence LEBAS
Projet de fin d'études, juillet 2025

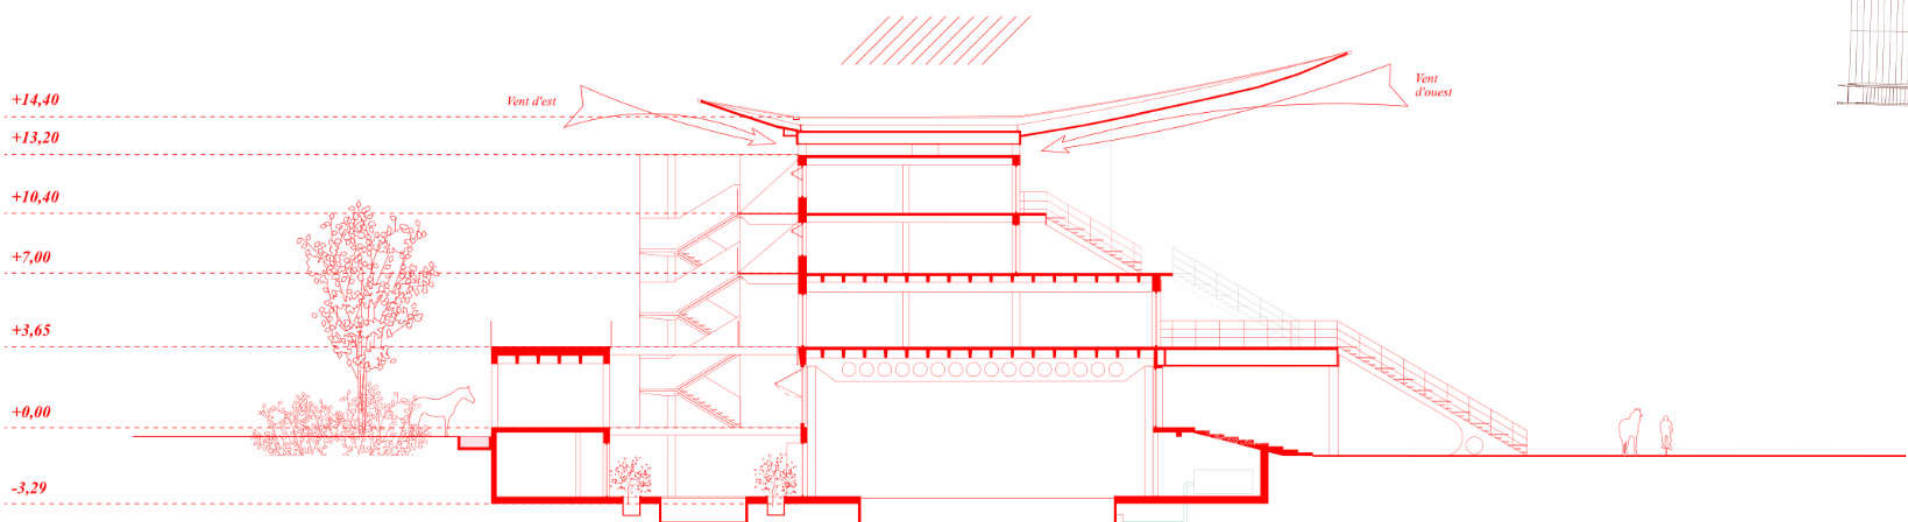


Coupe tribune 1/500

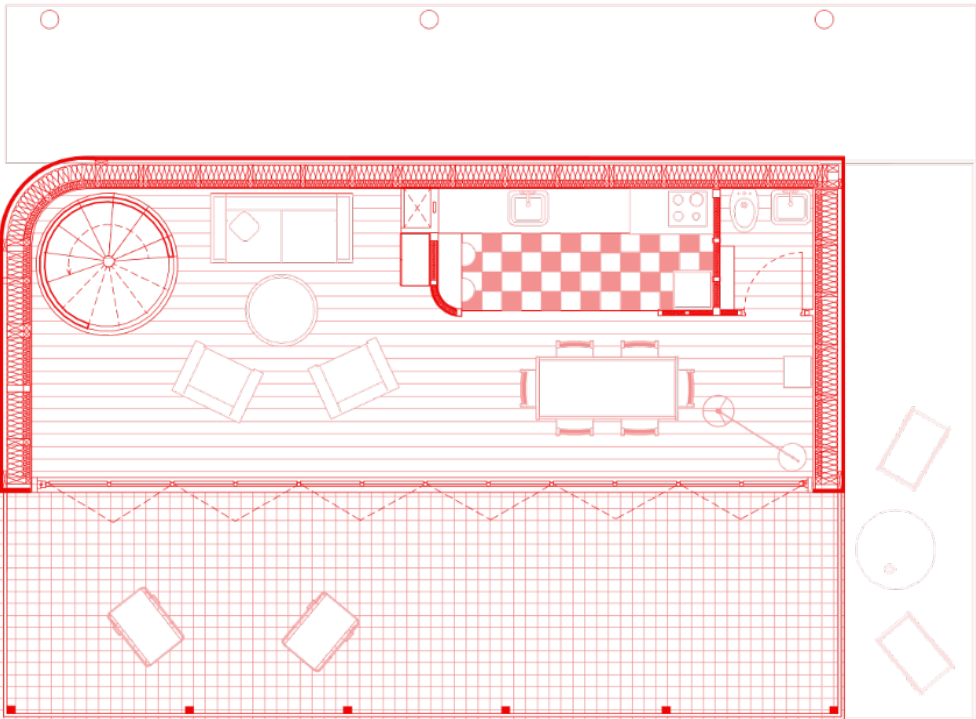


Plan module maison R+1 1/50

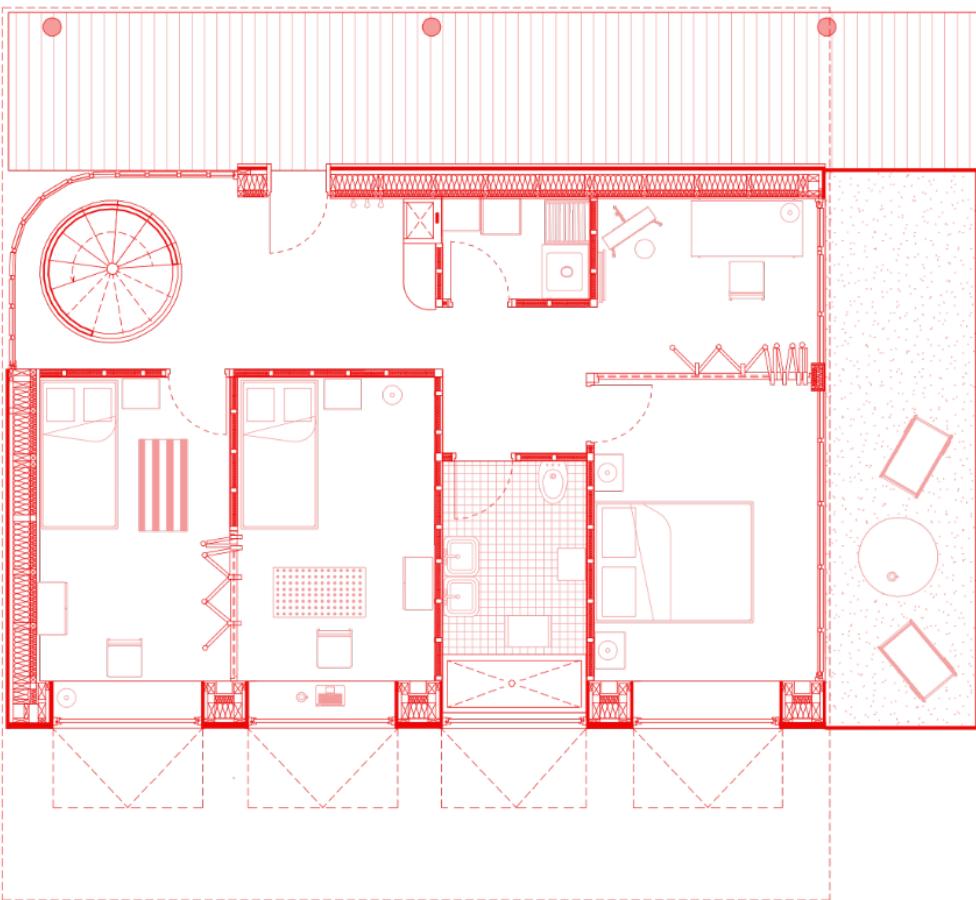


Plan module maison RDC 1/50

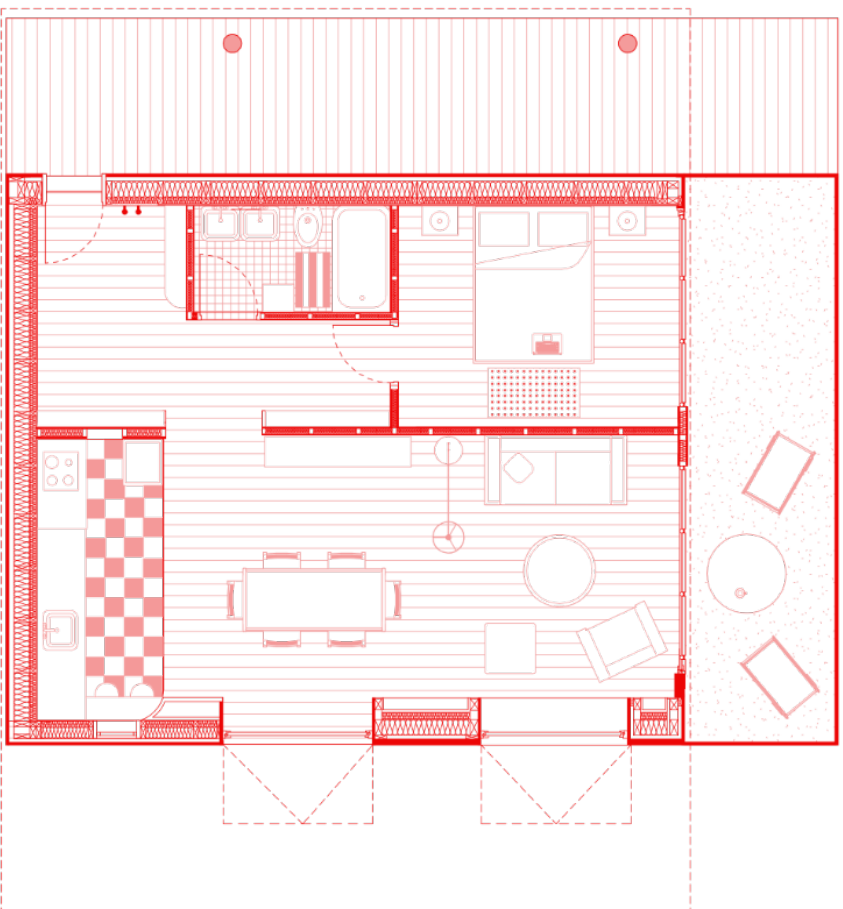


Plan module maison 2 RDC 1/50

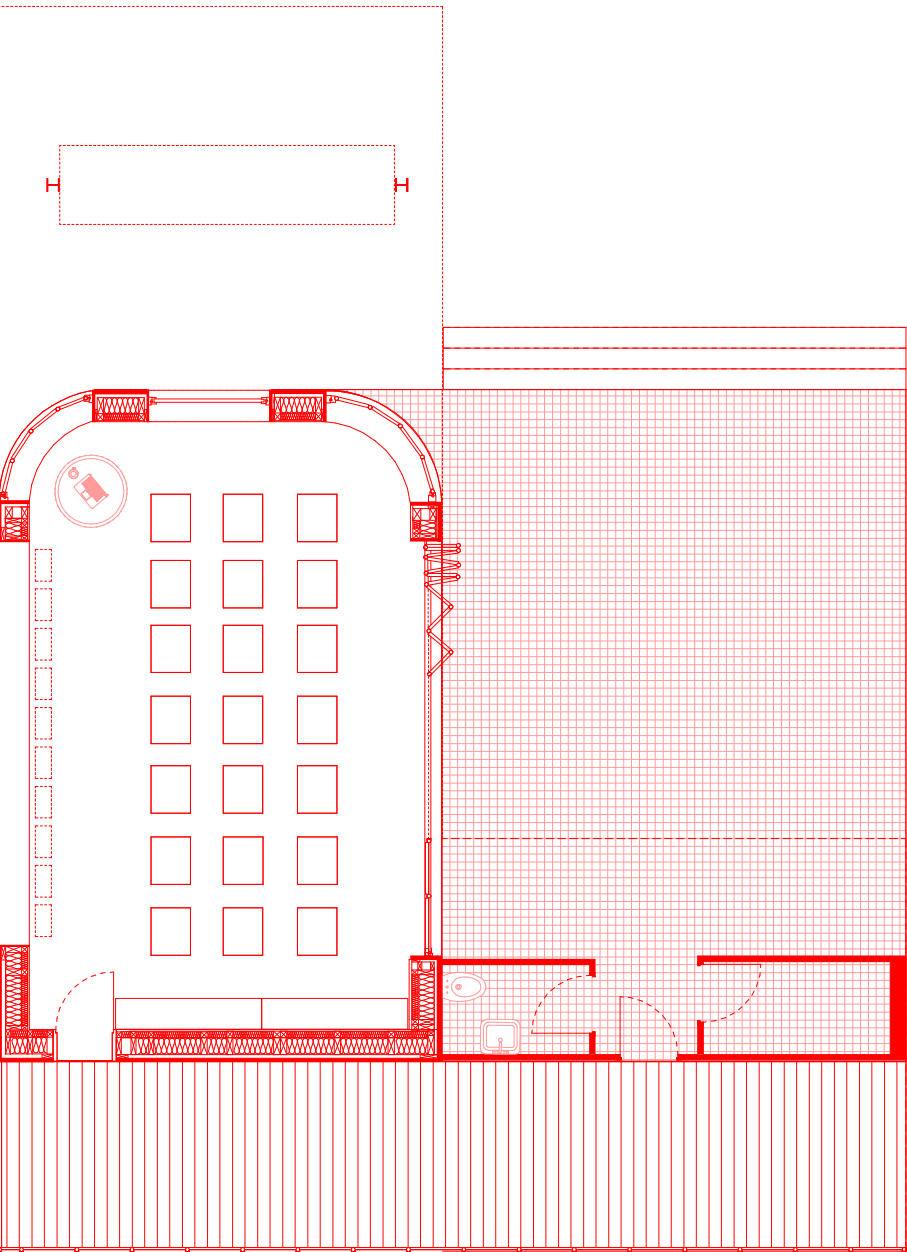


Plan module école 1/50

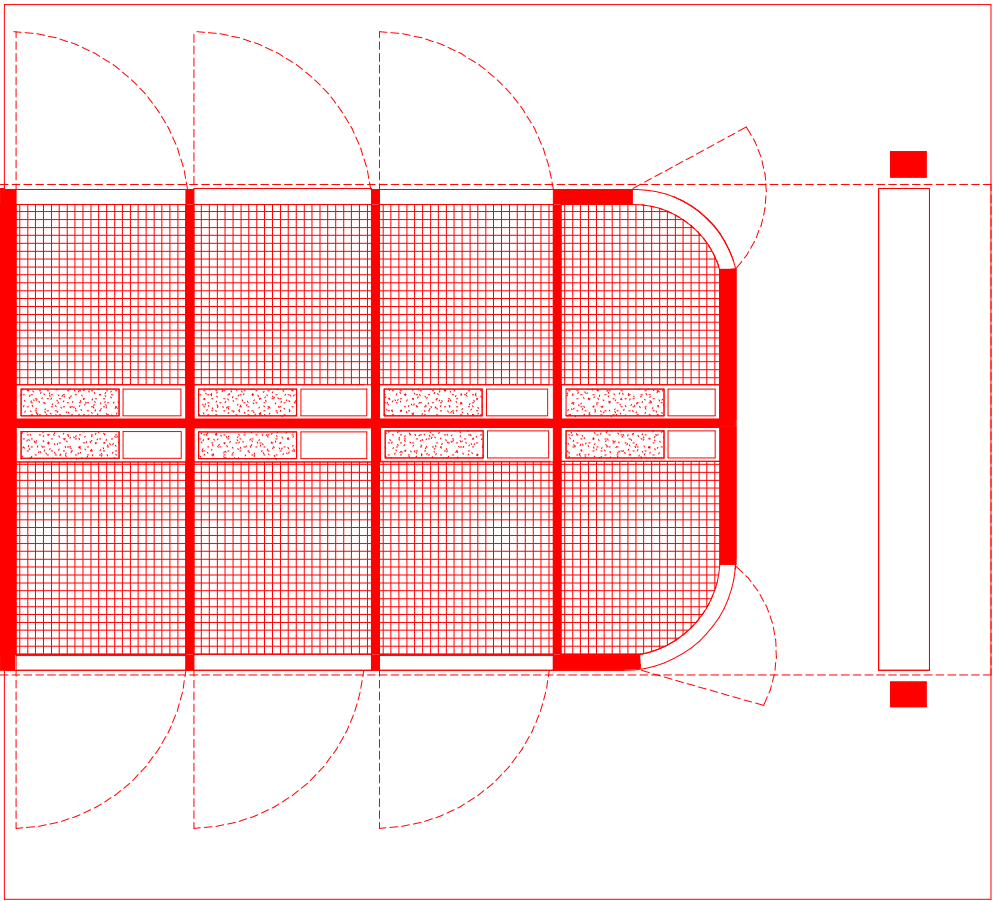


Plan module écuries 1/50

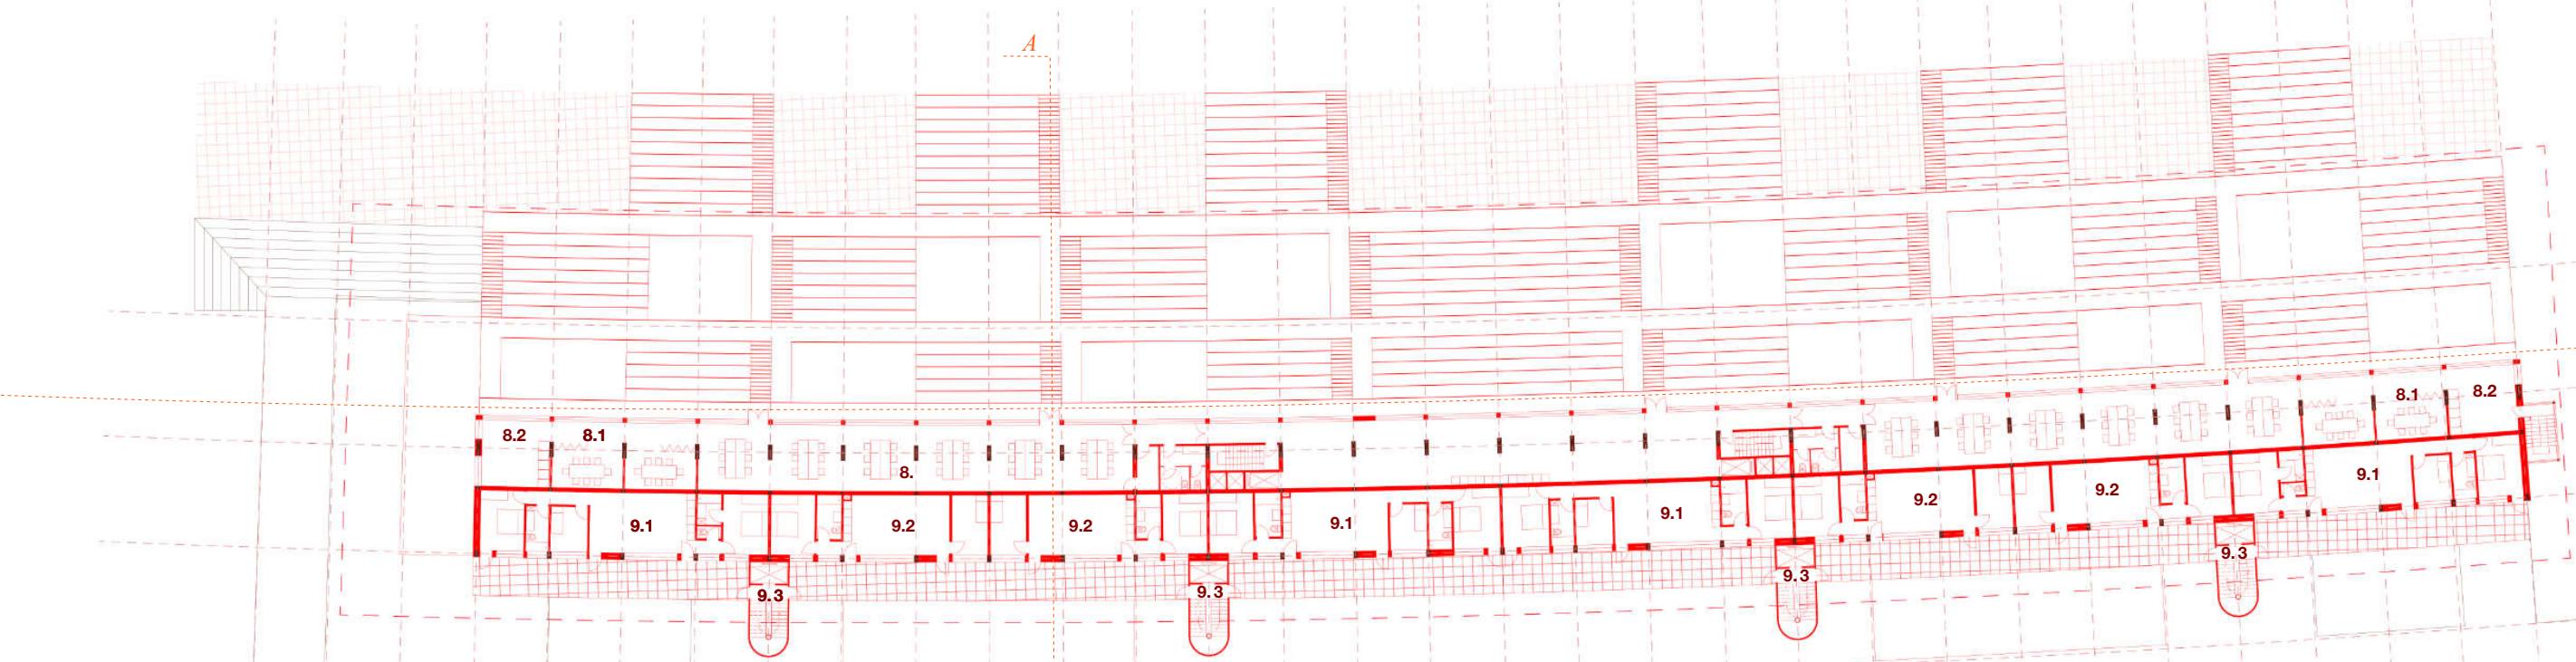


Plan R+3 1/500

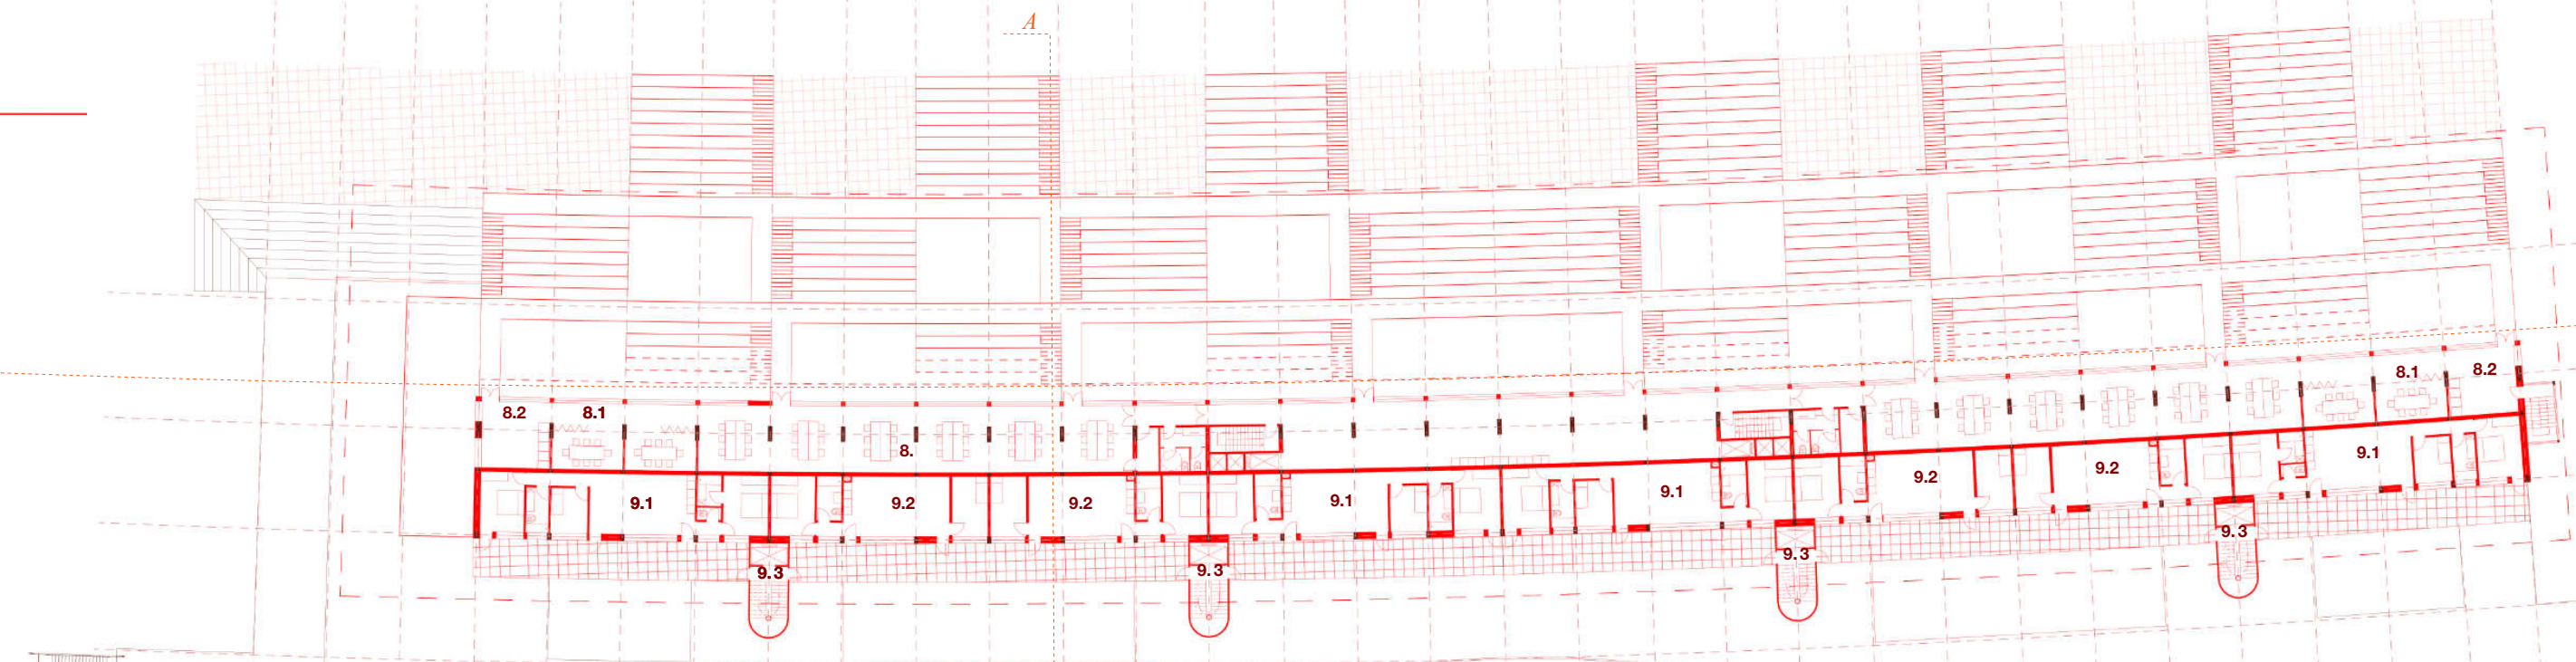


Plan R+2 1/500

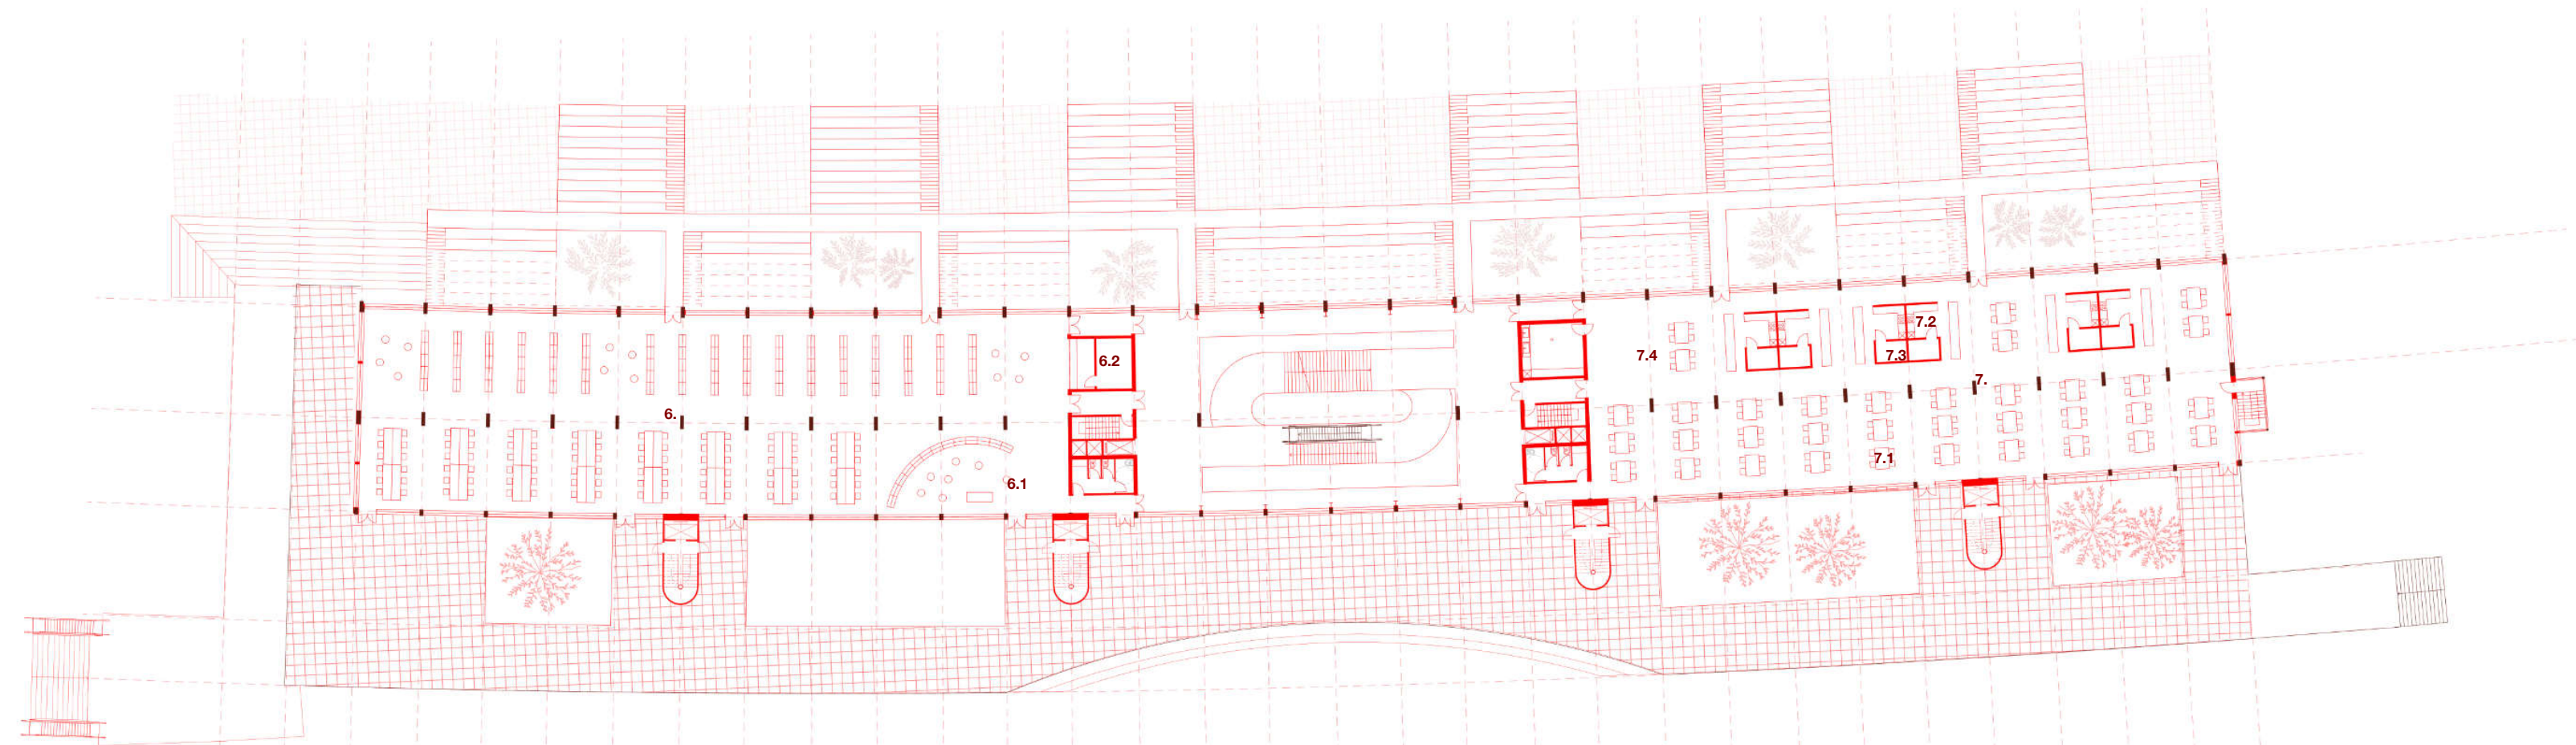

Plan R+1 1/500

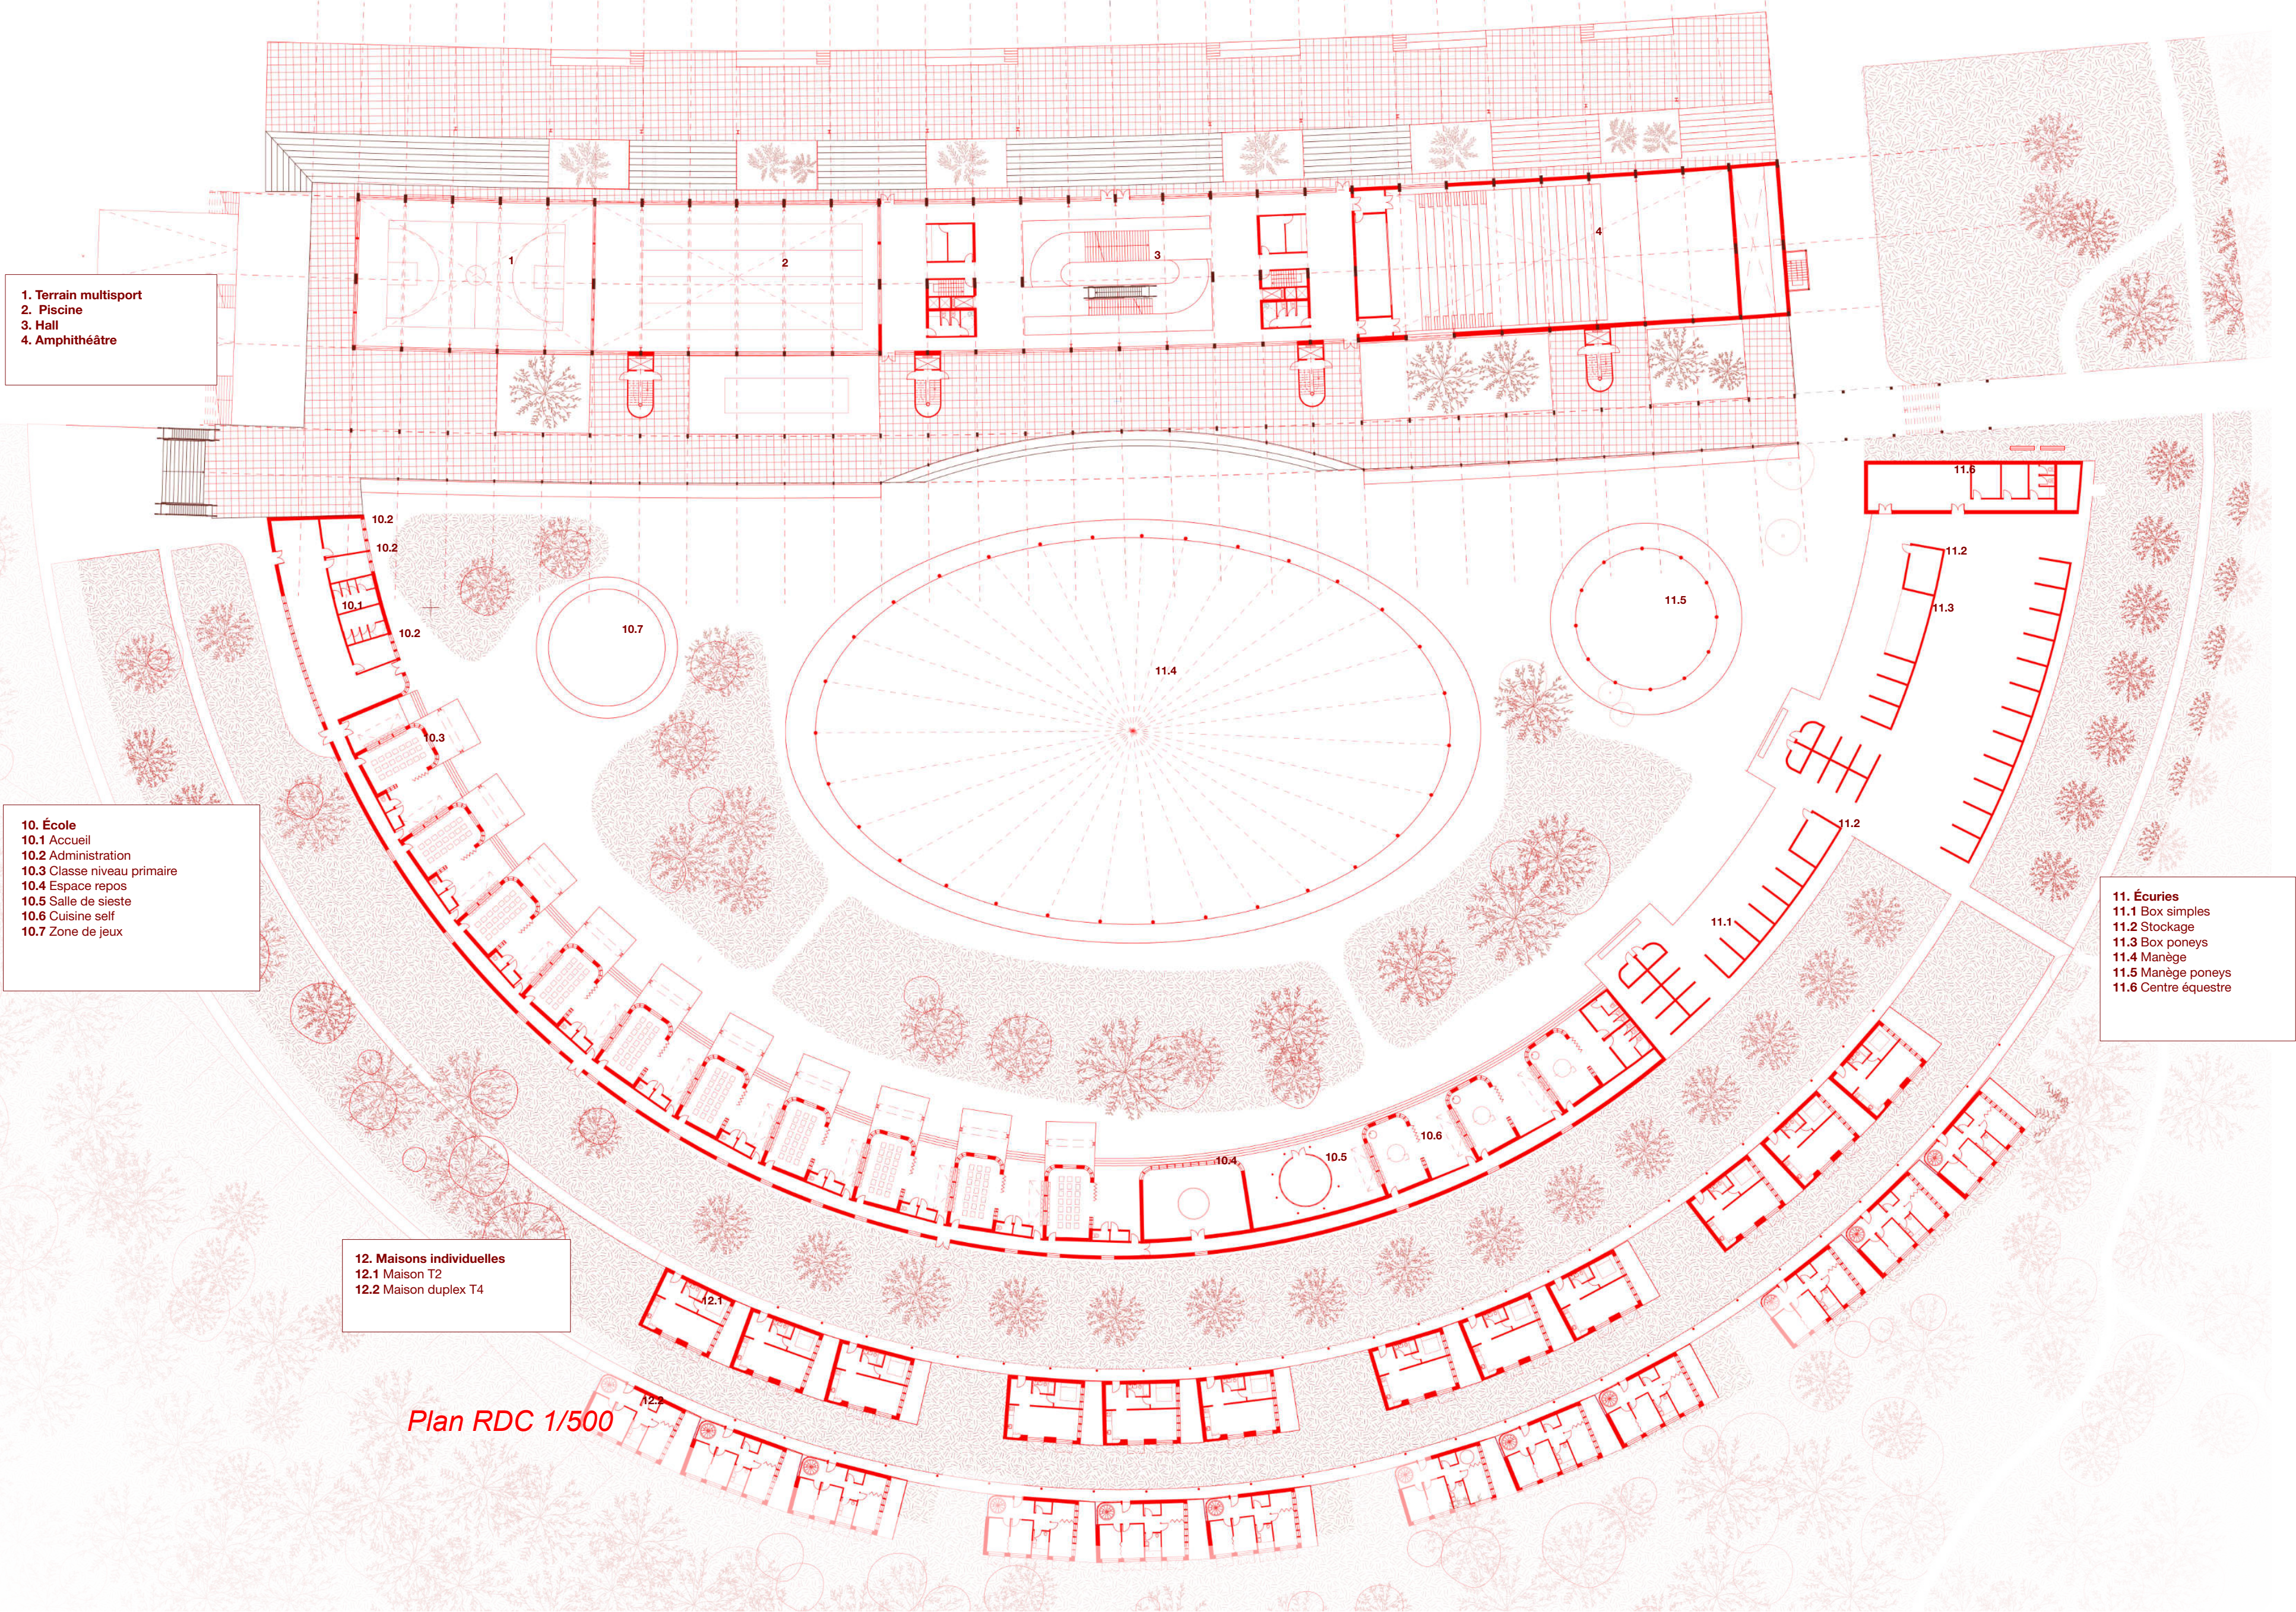

Plan RDC 1/500

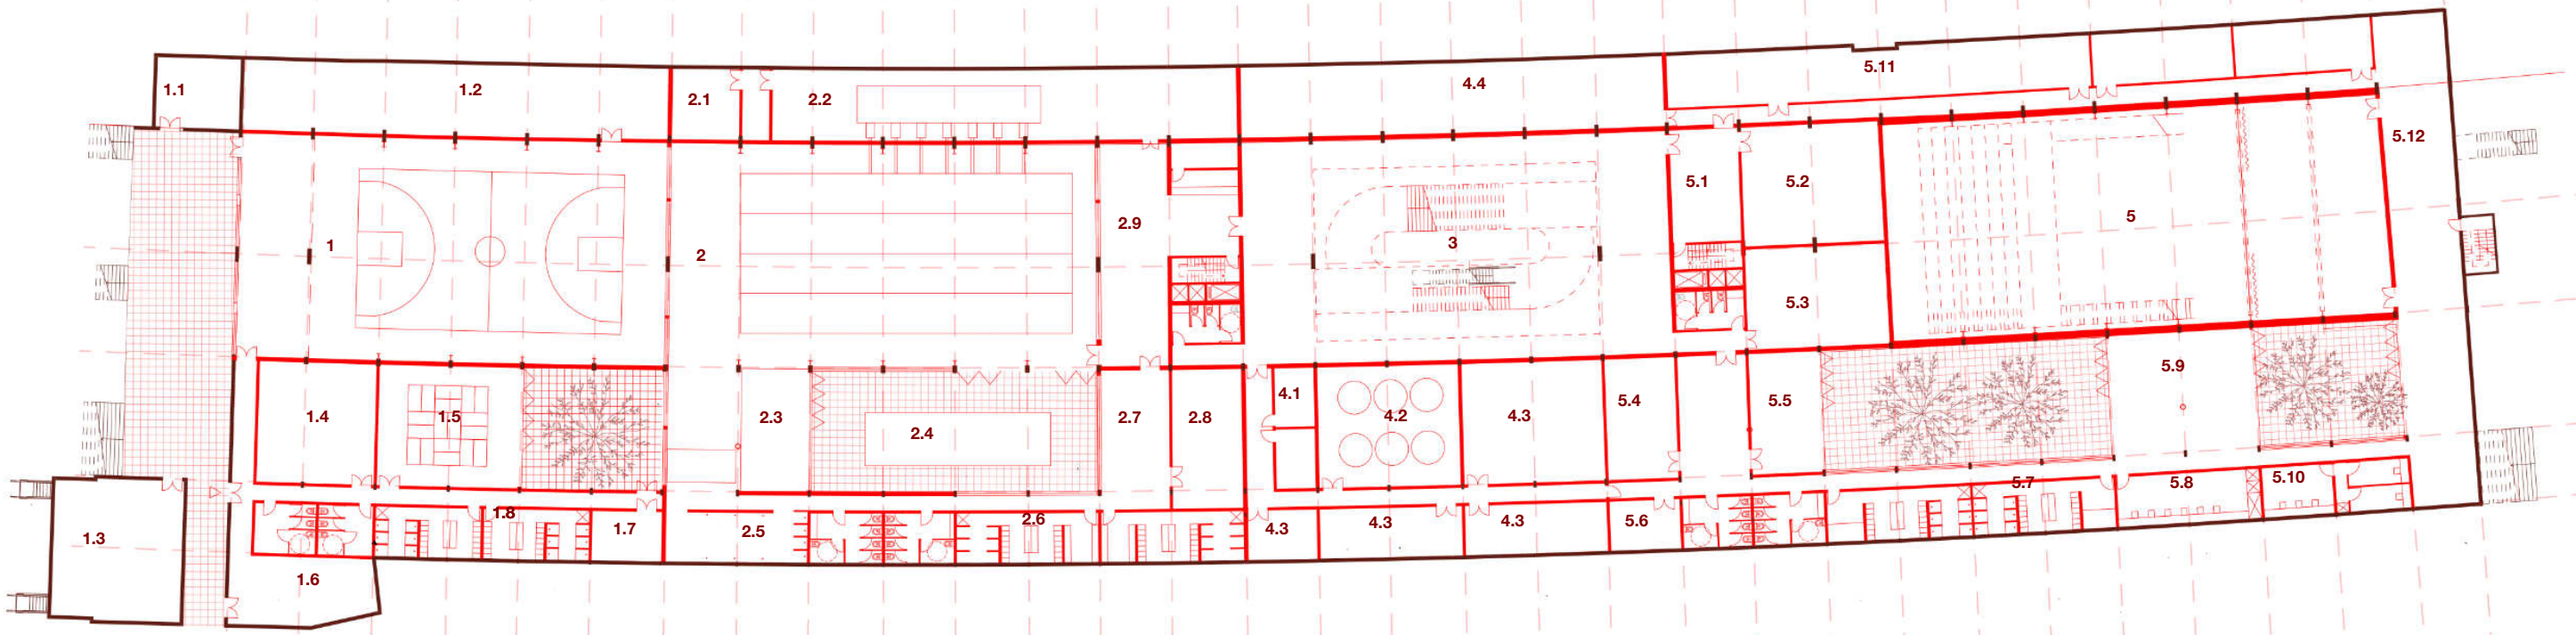

Plan SS 1/500

PROGRAMME

- 1. Terrain multisport
- 1.1 Stockage équipements extérieurs
- 1.2 Stockage équipements intérieurs
- 1.3 Stockage équipements extérieurs et école
- 1.4 Salle de sport
- 1.5 Solar
- 1.6 Salon
- 1.7 Vestiaire simple
- 1.8 Vestiaires H/F
- 2. Piscine
- 2.1 Local des maîtres nageurs
- 2.2 Technique piscine, CTA
- 2.3 Bâton extérieurs
- 2.4 Bassin extérieur
- 2.5 Cour
- 2.6 Vestiaires H/F
- 2.7 Circulation
- 2.8 Stockage
- 2.9 Accueil
- 3. Hall
- 3.1 Buvette
- 3.2 Bibliothèque
- 4. Stockage
- 4.1 Stockage ménage
- 4.2 Cuves de récupération d'eau de pluies
- 4.3 Stockages divers
- 4.4 Archives bibliothèque
- 5. Amphithéâtre
- 5.1 Accueil
- 5.2 Stockage sous gradin
- 5.3 Stockage sous gradin
- 5.4 Salle de répétition A
- 5.5 Salle de répétition B
- 5.6 Stockage
- 5.7 Vestiaires
- 5.8 Loge collective
- 5.9 Foyer des artistes
- 5.10 Loges individuelles
- 5.11 Stockage technique
- 5.12 Arrière scène
- 6. Bibliothèque
- 6.1 Espace jeunesse
- 6.2 Accueil
- 7. Halle restaurant
- 7.1 Salle
- 7.2 Module restaurant cuisine
- 7.3 Module restaurant stockage
- 7.4 Plonge
- 8. Bureaux
- 8.1 Salle de réunion
- 8.2 Reprographie
- 9. Logements
- 9.1 T1
- 9.2 T2
- 9.3 Circulations logements



Plan des modules - intérieur de la cour

Plan des étages de la tribune - existant et interventions

Façade est