

## POINTE-À-PITRE : VERS UNE URBANITÉ RÉSILIANTE ET DURABLE FACE AUX ENJEUX SOCIAUX ET ENVIRONNEMENTAUX EN MILIEU TROPICAL

## MATRICE SYSTEMIQUE

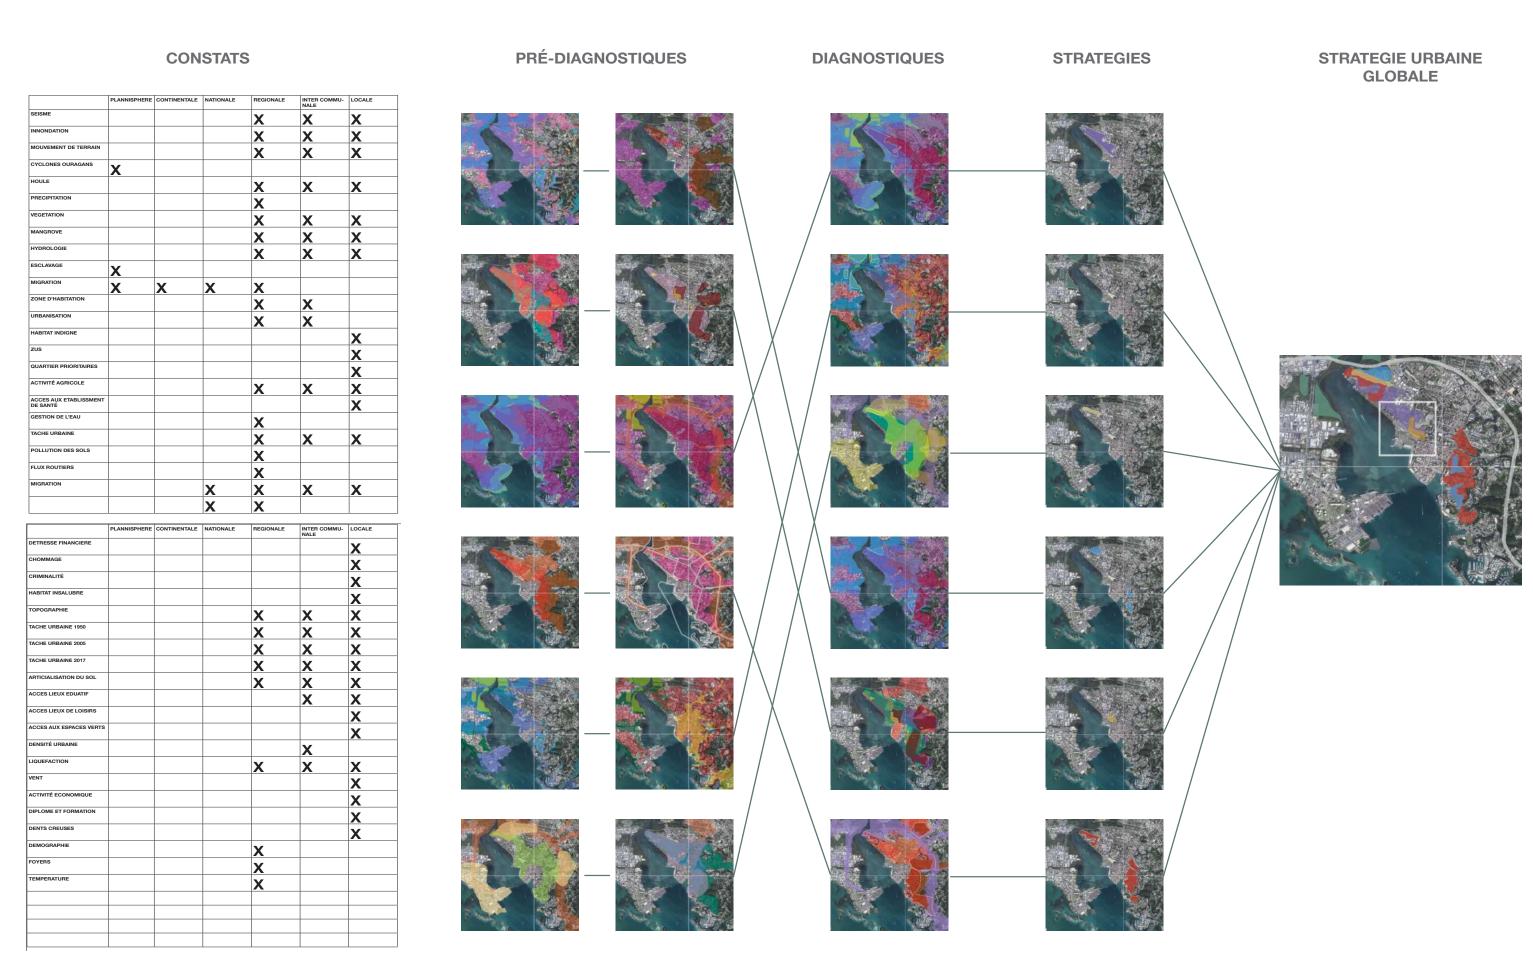

## STRATEGIE DE PLANIFICATON URBAINE GLOBALE

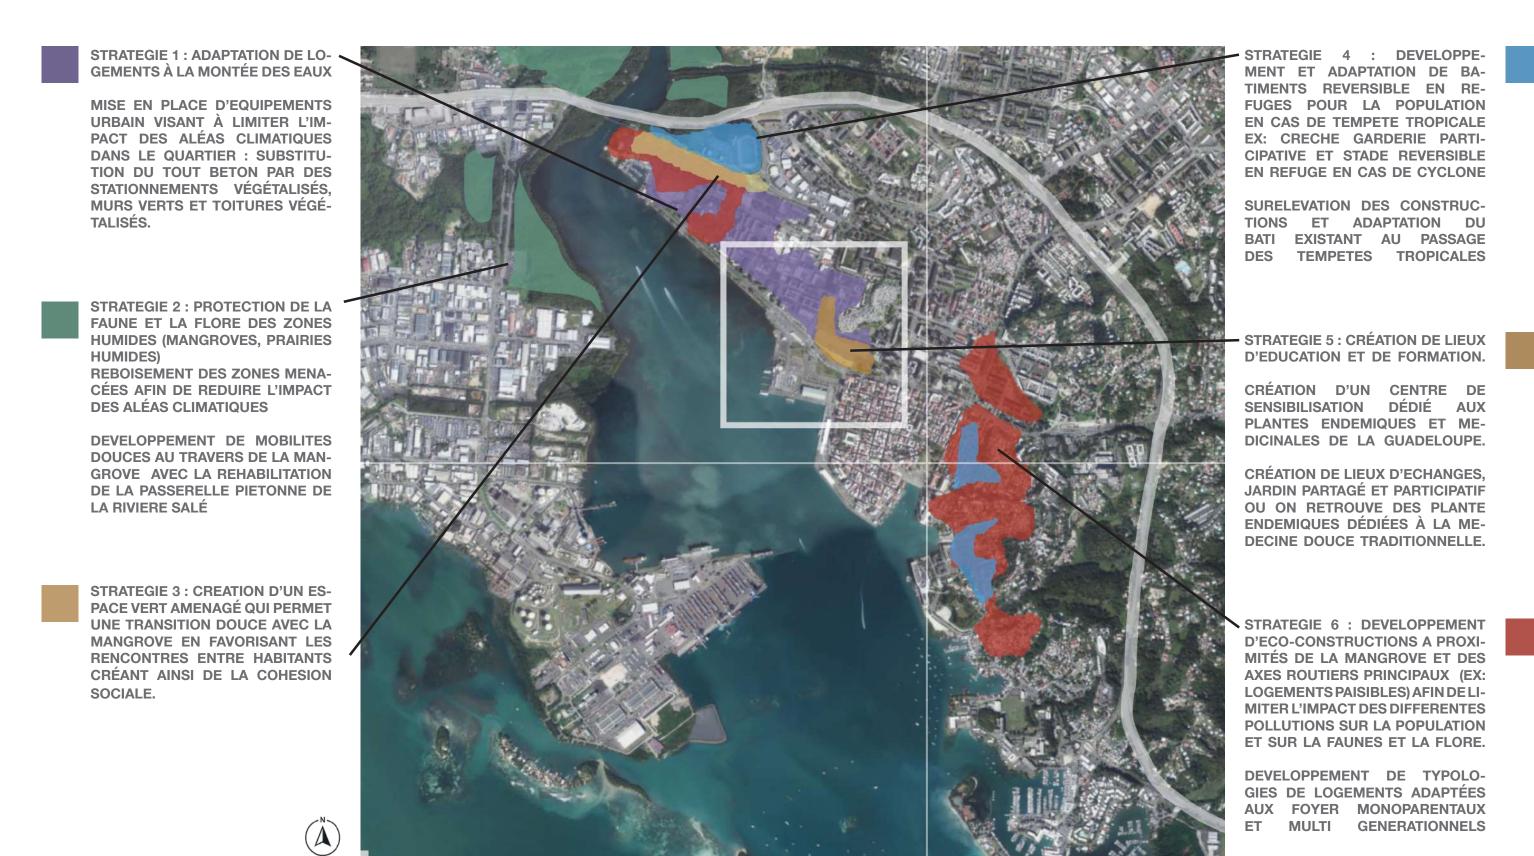

## DIAGNOSTIQUES

CHOMMAGE ÉLEVÉ

DETRESSE FINANCIERE

POLLUTION SONORE

DIFFICULTÉS D'ACCES AU SOINS

POLLUTION DE L'AIR ELEVE

ZONE URBAINE SENSIBLI

ZONE A FAIBLE ACTIVITÉ ECONOMIQUE

DIFFICULTÉS D'ACCES AU SOINS


DENTS CREUSES ET LOGEMEENTS À

ECHELLE 1/20000

ACCÈS REDUIT AUX ESPACES VERTS


ECHELLE 1/20000 (

DIAGNOSTIQUE 1 : VULNÉRABILITÉ DE LA POPULATION DE POINTE DIAGNOSTIQUE 2 : LE DEFRICHEMENT DES ZONES HUMIDES FACE A PITRE FACE AUX RISQUES DE SUBMERSION ET D'INNONDATION À LA QUETE D'URBANISATION

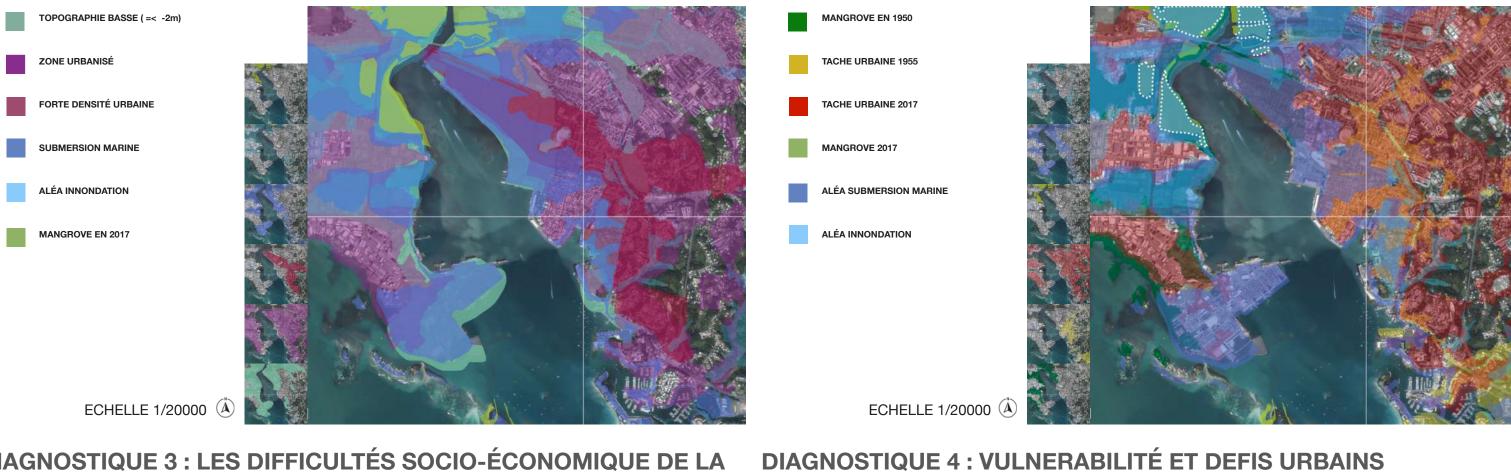


STRATEGIES D'INTERVENTION



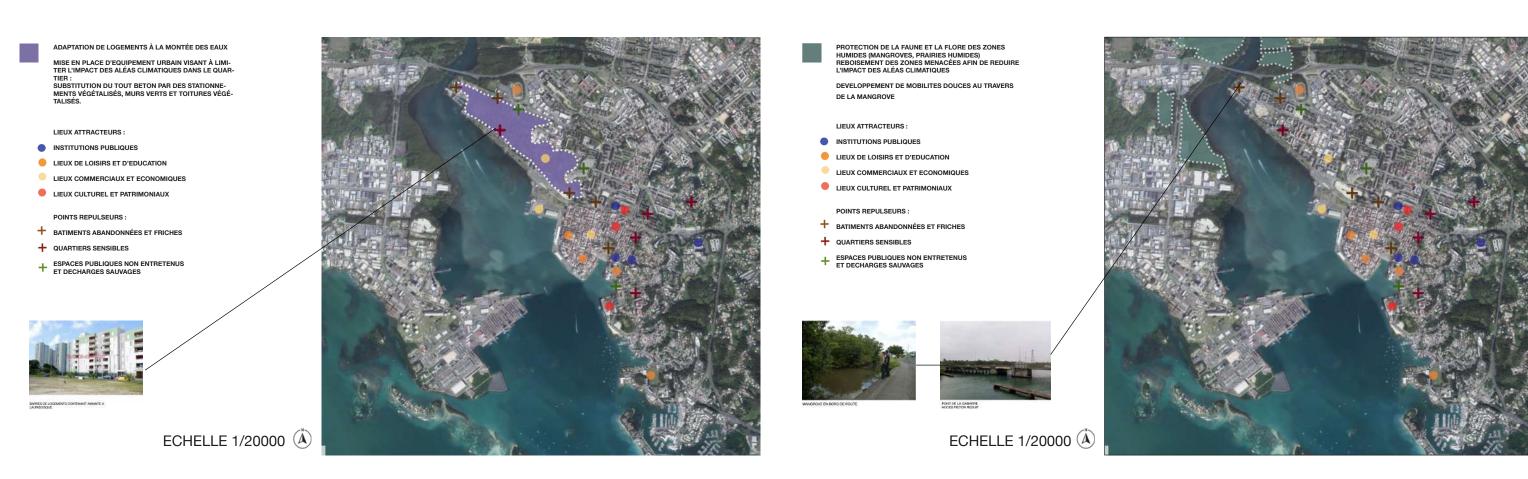

DIAGNOSTIQUE 3 : LES DIFFICULTÉS SOCIO-ÉCONOMIQUE DE LA POPULATION DE POINTE-À-PITRE

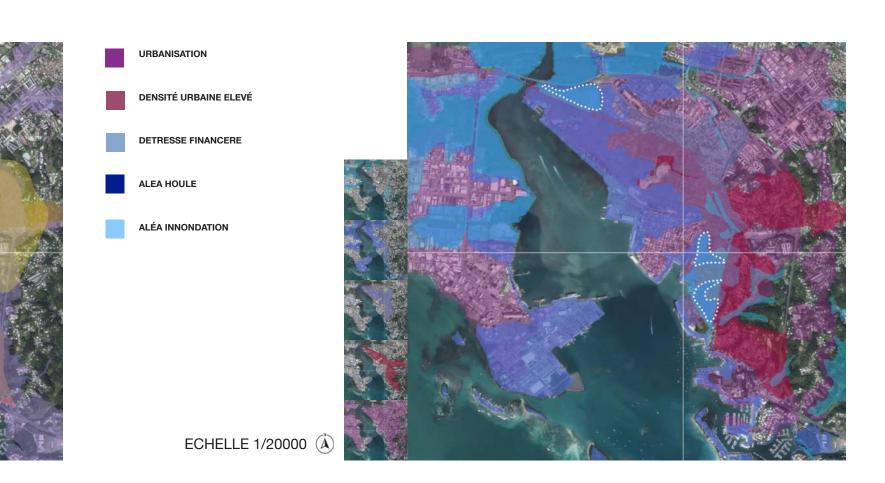

**DIAGNOSTIQUE 6: TENSIONS SOCIALES** 

ECHELLE 1/20000 (A

STRATEGIE 3 - Espaces de Vie et de Transition Douce Vers la Mangrove

LIEUX ATTRACTEURS :

INSTITUTIONS PUBLIQUES


LIEUX CULTUREL ET PATRIMONIAUX

BATIMENTS ABANDONNÉES ET FRICHES

+ ESPACES PUBLIQUES NON ENTRETENUS ET DECHARGES SAUVAGES

POINTS REPULSEURS:

+ QUARTIERS SENSIBLES

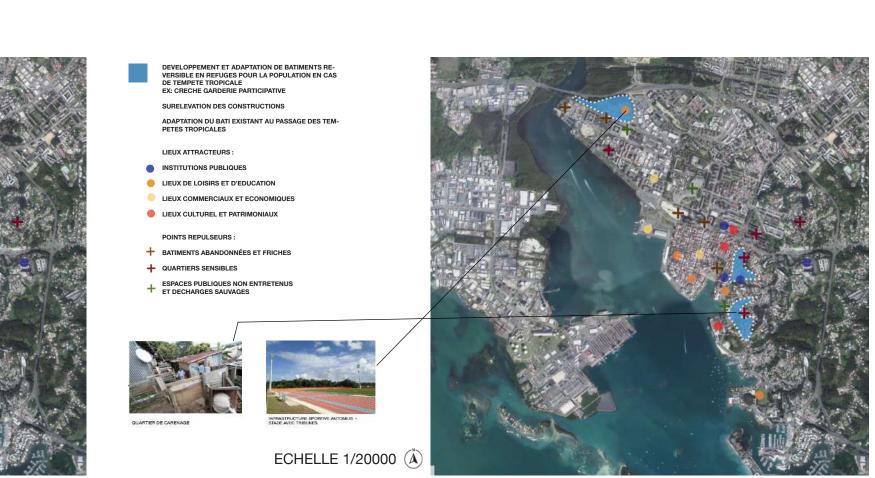

STRATEGIE 4 - Bâtiments Refuges : La Réversibilité pour Protéger la

**Population Face aux Tempêtes Tropicales** 

Pollutions et Protéger la Biodiversité Locale

ECHELLE 1/20000 (A)

DIAGNOSTIQUE 5 : ZONE SOUS ÉQUIPÉE DE LA VILLE




STRATEGIE 5 - Savoir, Santé et Solidarité : Espaces d'Éducation, de Médecine Traditionnelle et de Partage pour une Cohésion Sociale

ECHELLE 1/20000 (Å)

LIEUX CULTUREL ET PATRIMONIAU. POINTS REPULSEURS + BATIMENTS ABANDONNÉES ET FRICHE → QUARTIERS SENSIBLES

STRATEGIE 6 - Développement d'Habitats Paisibles pour Réduire les

**MAQUETTE 3D - ZONE D'INTERVENTION** 

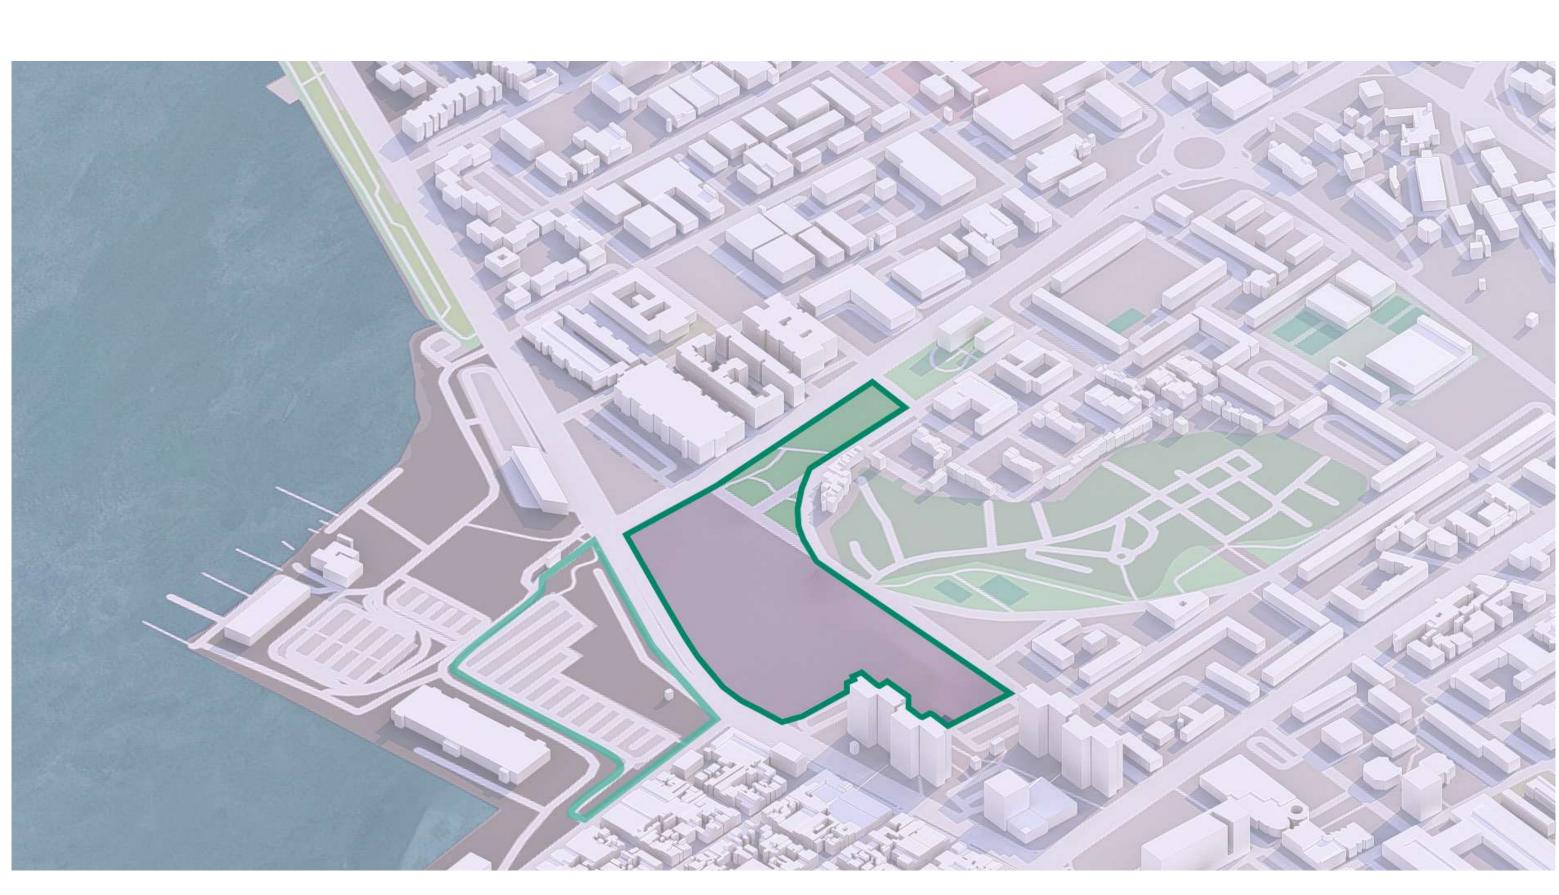

**PROFILAGE: STRATEGIE 5** 

ECHELLE 1/20000 (A)

**JARDINS** 

RECHERCHE





DE 2 : ÉCOLOGIES - CONJURER LES CATASTROPHES NATURELLES ET SOCIALES, ÉCO-LOGIES PROJECTIVES & PROFILAGE ARCHITECTURAL PECCATUS DARINA S9+S10 PFE 2024-2025 DIRECTEUR D'ÉTUDE : PATRICE CECCARINI