




CENTRE DE
RECHERCHE
BOTANIQUE
JOSEPH
MARIEN
Victor
Bodoigner,
Simon
Lesquelen,
Encadrés par Adrien Durmeyer
et David Dottelonde
Juillet 2025

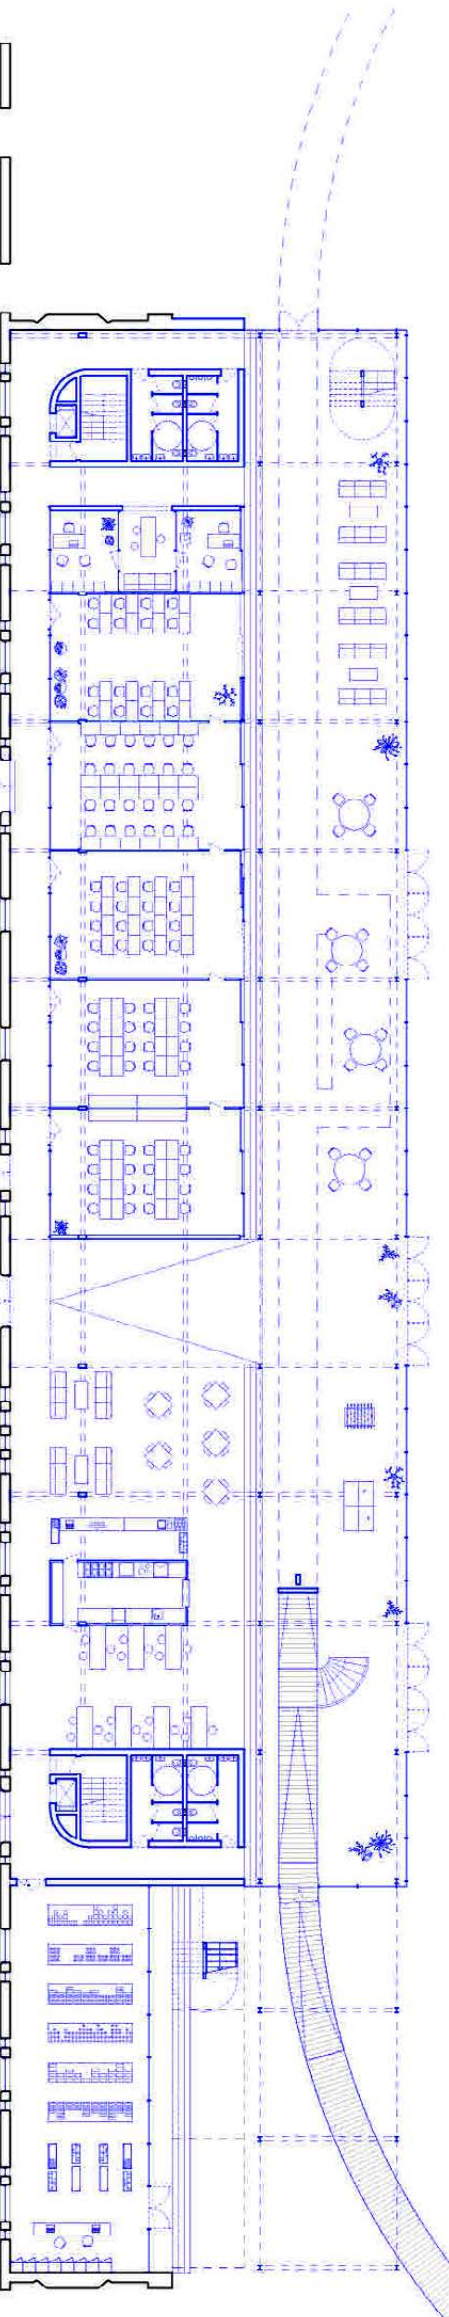


1'

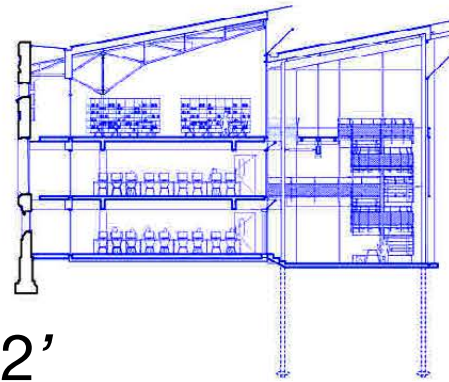


2'

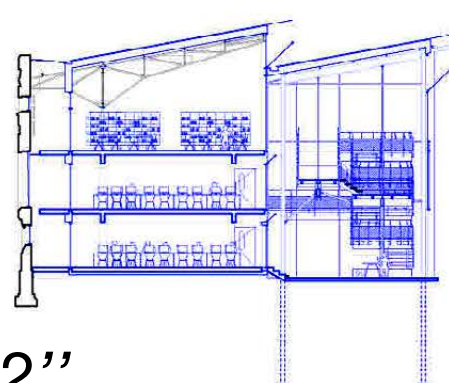


2''

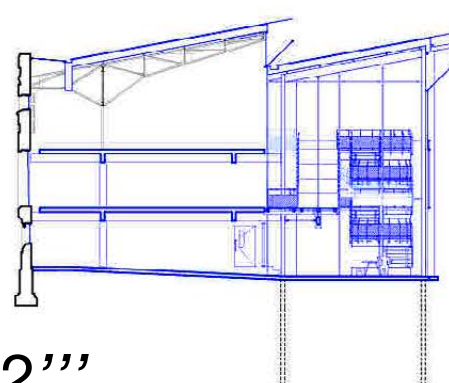

2'''

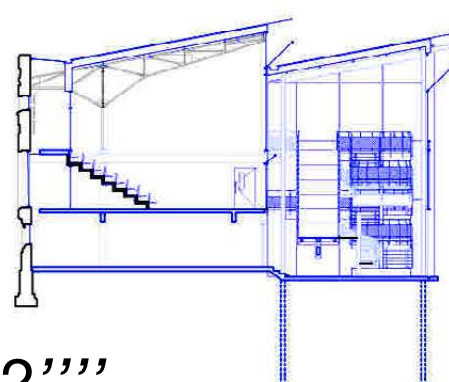


2''''

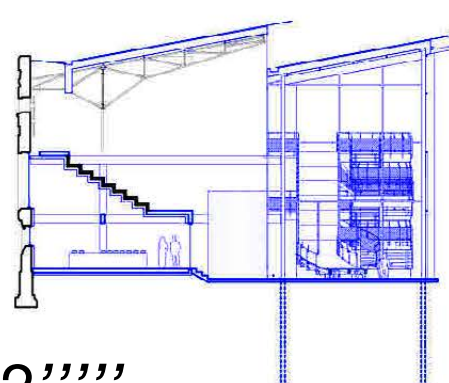

2'''''




1

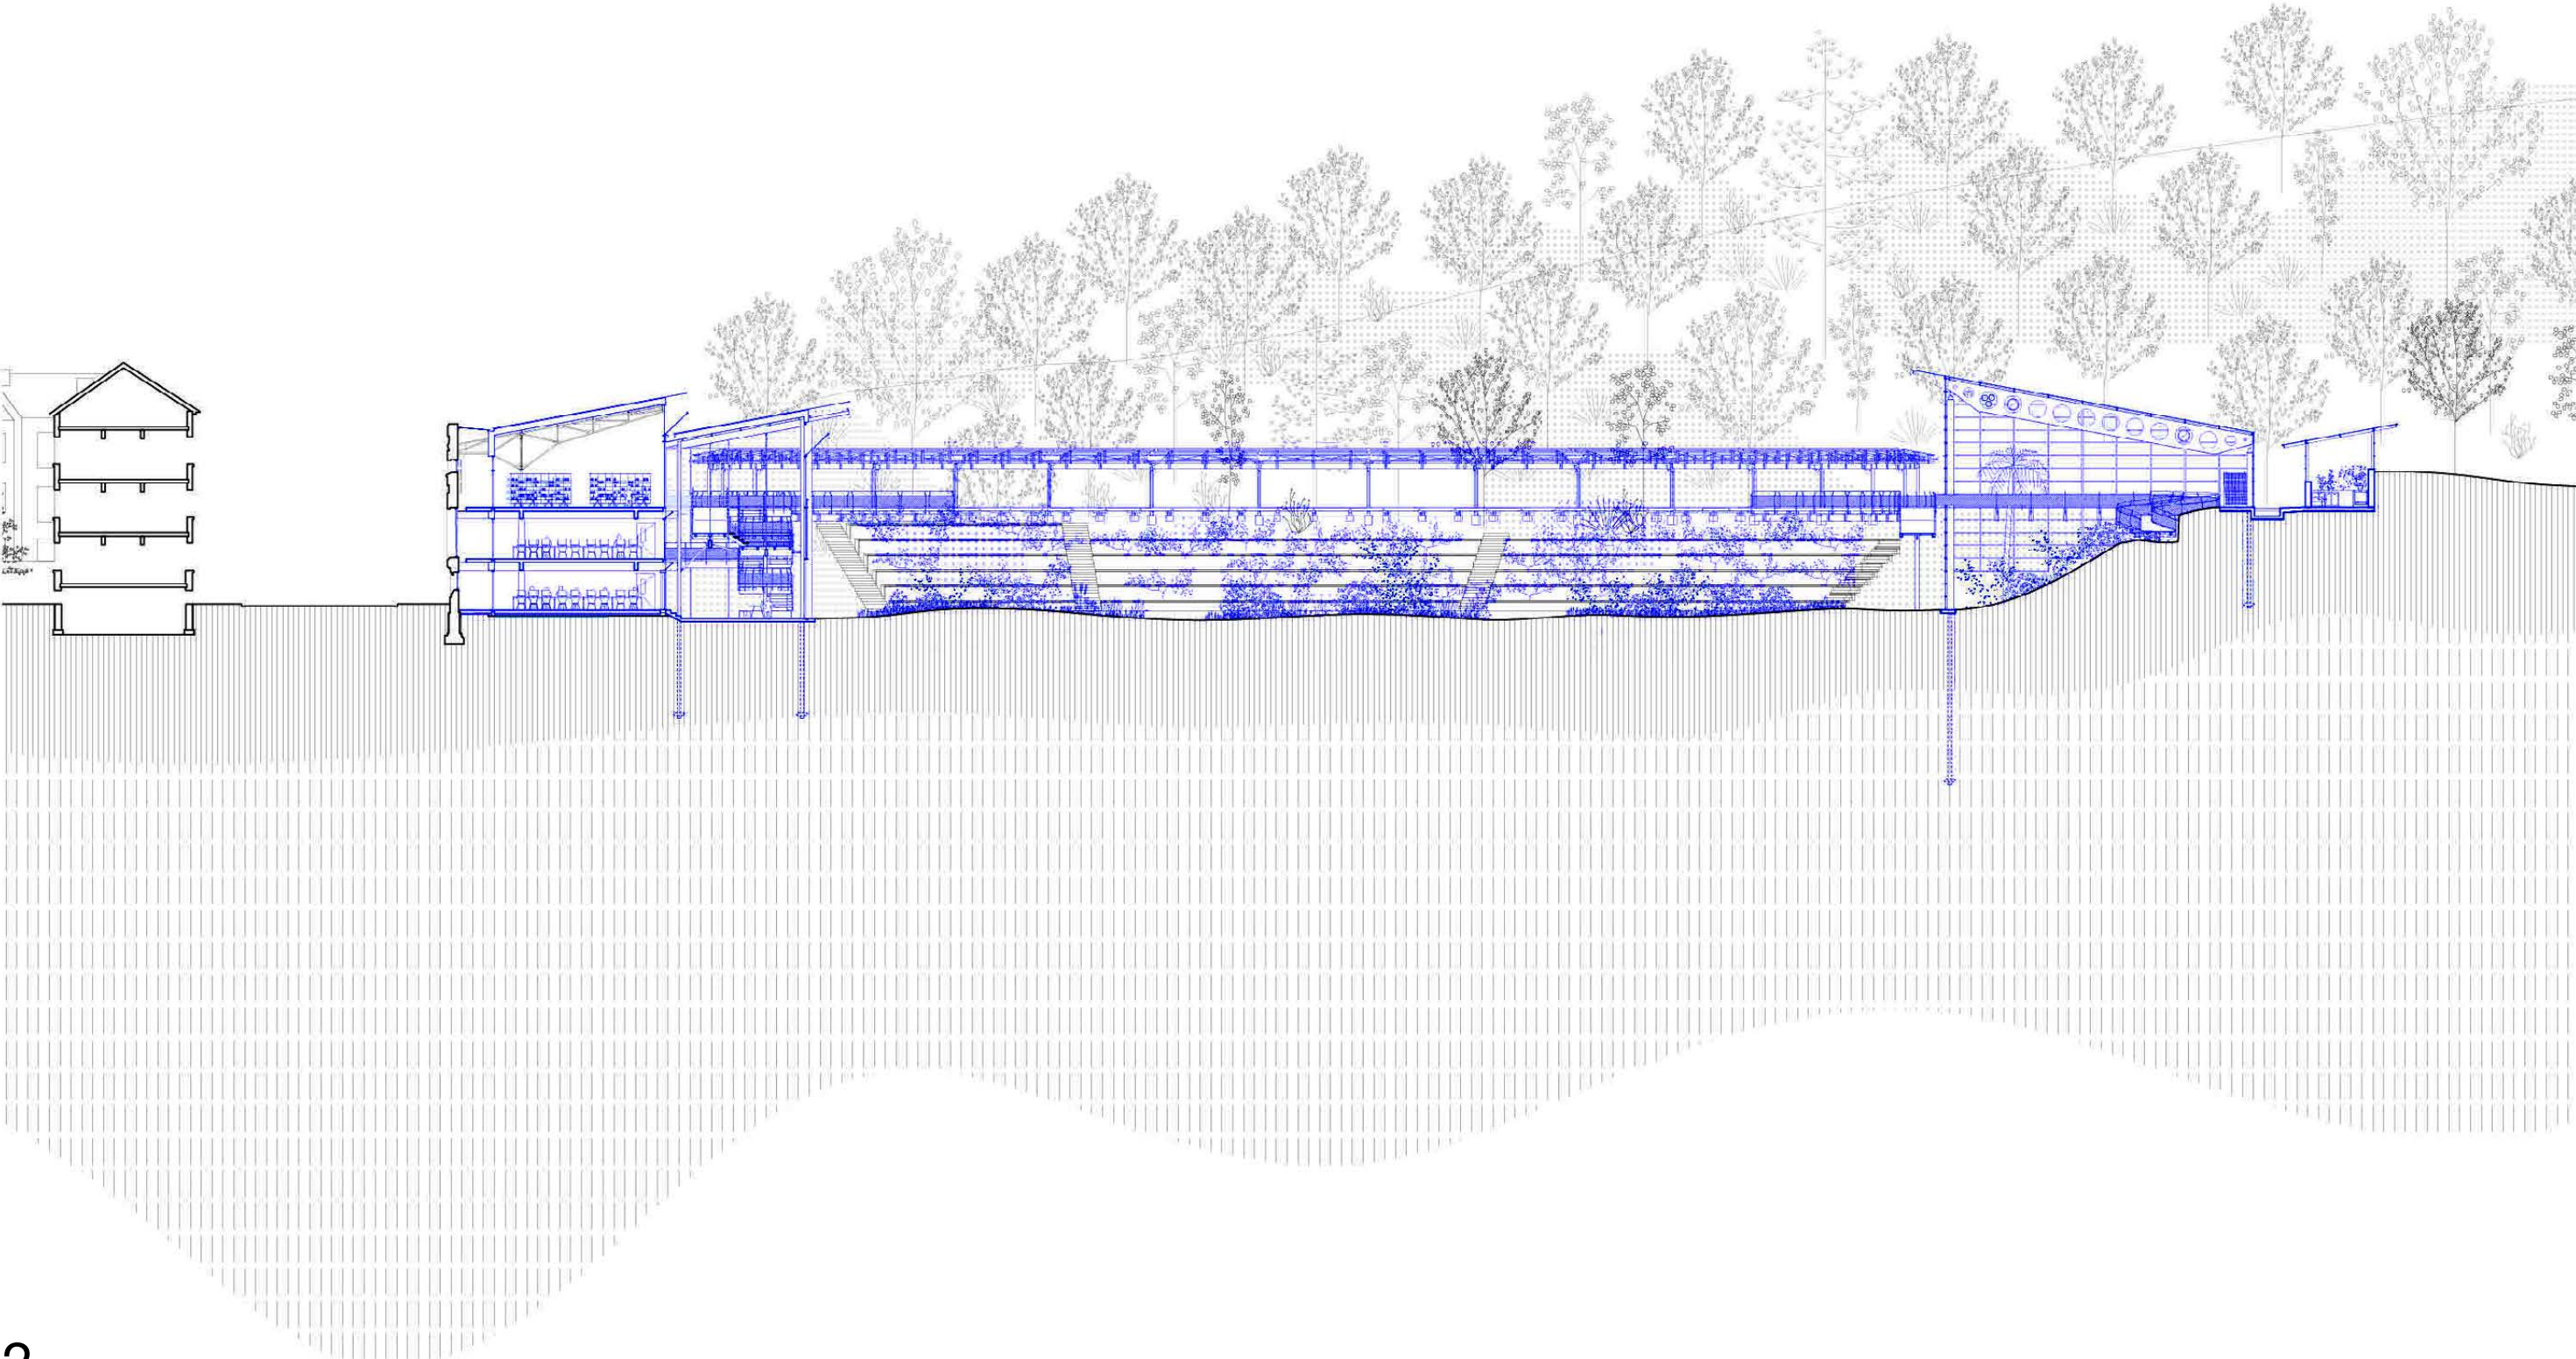

2

Les infrastructures sportives sont un cas très particulier de patrimoine et souffrent d'une double peine. Elles sont facilement laissées à l'abandon et quasiment systématiquement supprimées même en cas d'installation d'une nouvelle infrastructure sportive. Le centre de recherche botanique Joseph Marien cherche à redonner une nouvelle vie à l'ancien stade bruxellois de l'Union Saint-Gilloise. En réussissant à la fois le patrimoine matériel – les structures des tribunes, la façade sur rue, le relief du stade – et le patrimoine immatériel – le vide, l'inclinaison, l'enclave. La tribune Ouest devient l'école, la tribune Est est convertie en serre botanique et laboratoire de recherche, enfin les tribunes Sud et Nord ainsi que le vide du jardin se muent en espace de culture et d'expérimentation. Le tout est relié par une rampe continue qui vient joindre et fermer le tout.

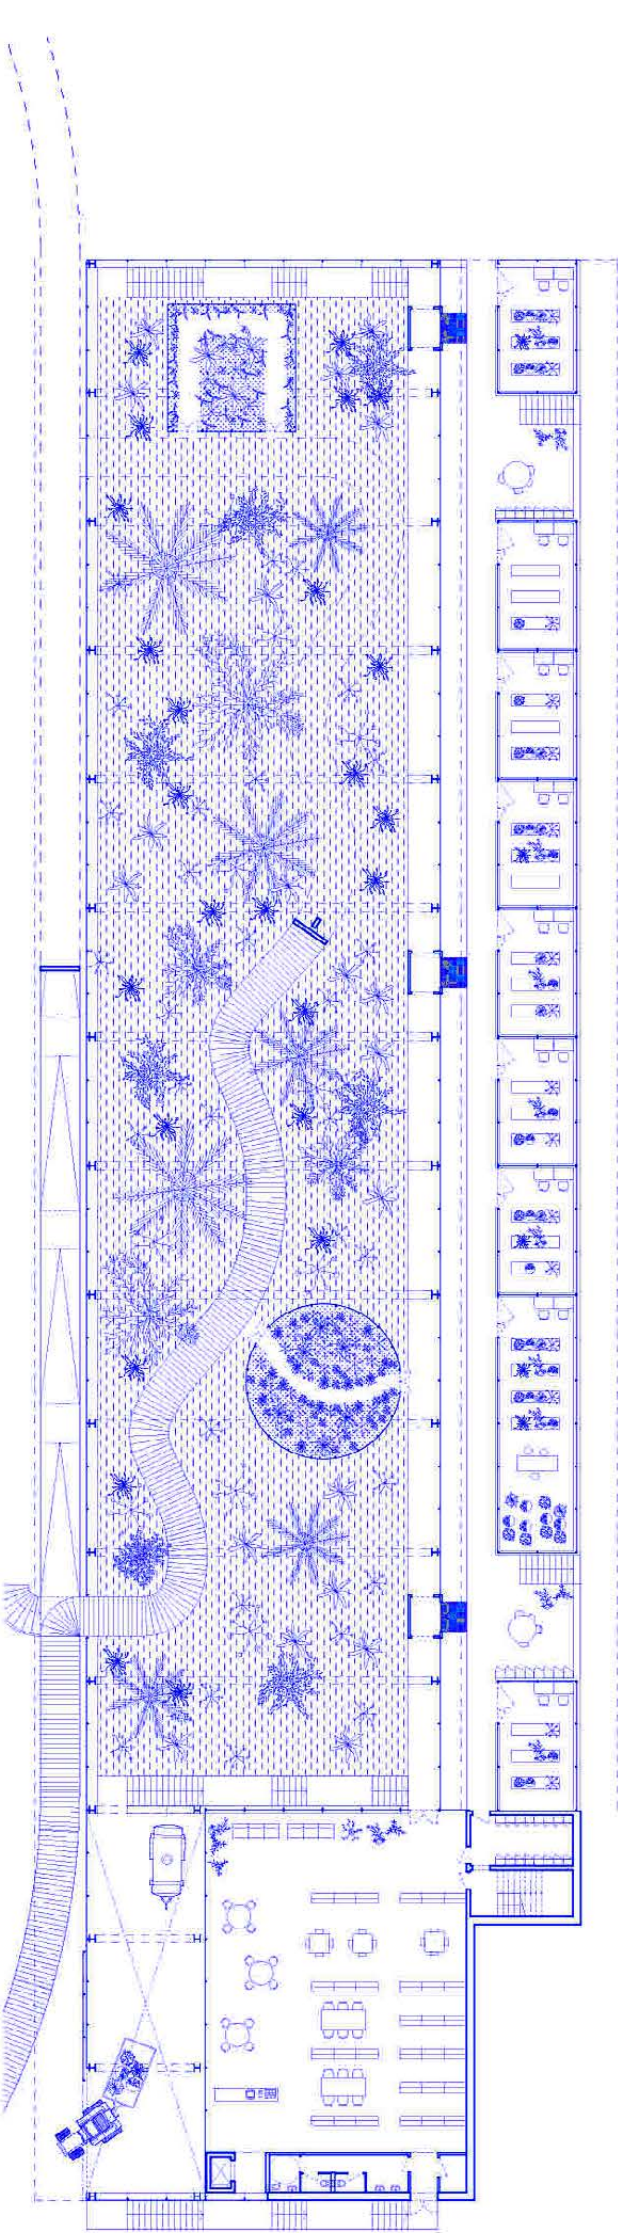


1''



2'




2''

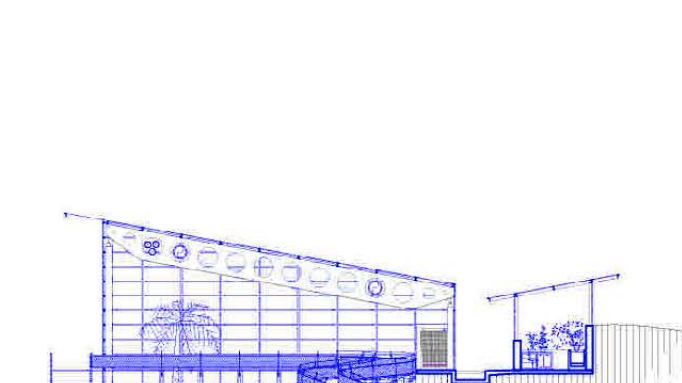

2'''





2''''

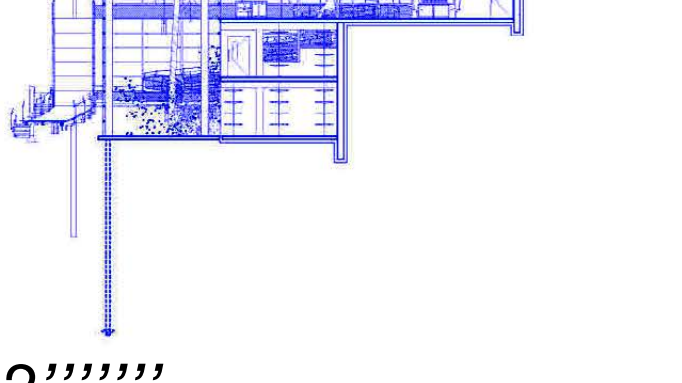

2'''''

- 1 PLAN PROJET, 1/200
- 1 PLAN ECOLE RDC, 1/200
- 1 PLAN SERRE RDParc, 1/200
- 2 COUPES PROJET, 1/200
- 2 COUPE ECOLE, SALLE DE COURS ET BIBLIOTHEQUE 1/200
- 2 COUPE ECOLE, SALLE DE COURS ET BIBLIOTHEQUE 1/200
- 2 COUPE ECOLE, AMPHI ET KAFET, 1/200
- 2 COUPE ECOLE, GRADINS ET COMMERCES, 1/200
- 2 COUPE SERRE, GRANDE SERRE ET LABORATOIRE, 1/200
- 2 COUPE SERRE, BUREAU ET LOCAUX TECHNIQUES, 1/200
- 3 MAQUETTE COUPE TRIBUNES EXISTANT, 1/33
- 3 MAQUETTE COUPE TRIBUNES PROJET, 1/33
- 3 MAQUETTE PROJET, 1/200
- 4 PERSPECTIVE VUE SUR JARDIN Réalisée avec l'aide d'Alex Dhin (Horizon Arctic)
- 4 PERSPECTIVE DEPUIS ECOLE Réalisée avec l'aide d'Alex Dhin (Horizon Arctic)
- 5 PERSPECTIVE MILITAIRE MAIN

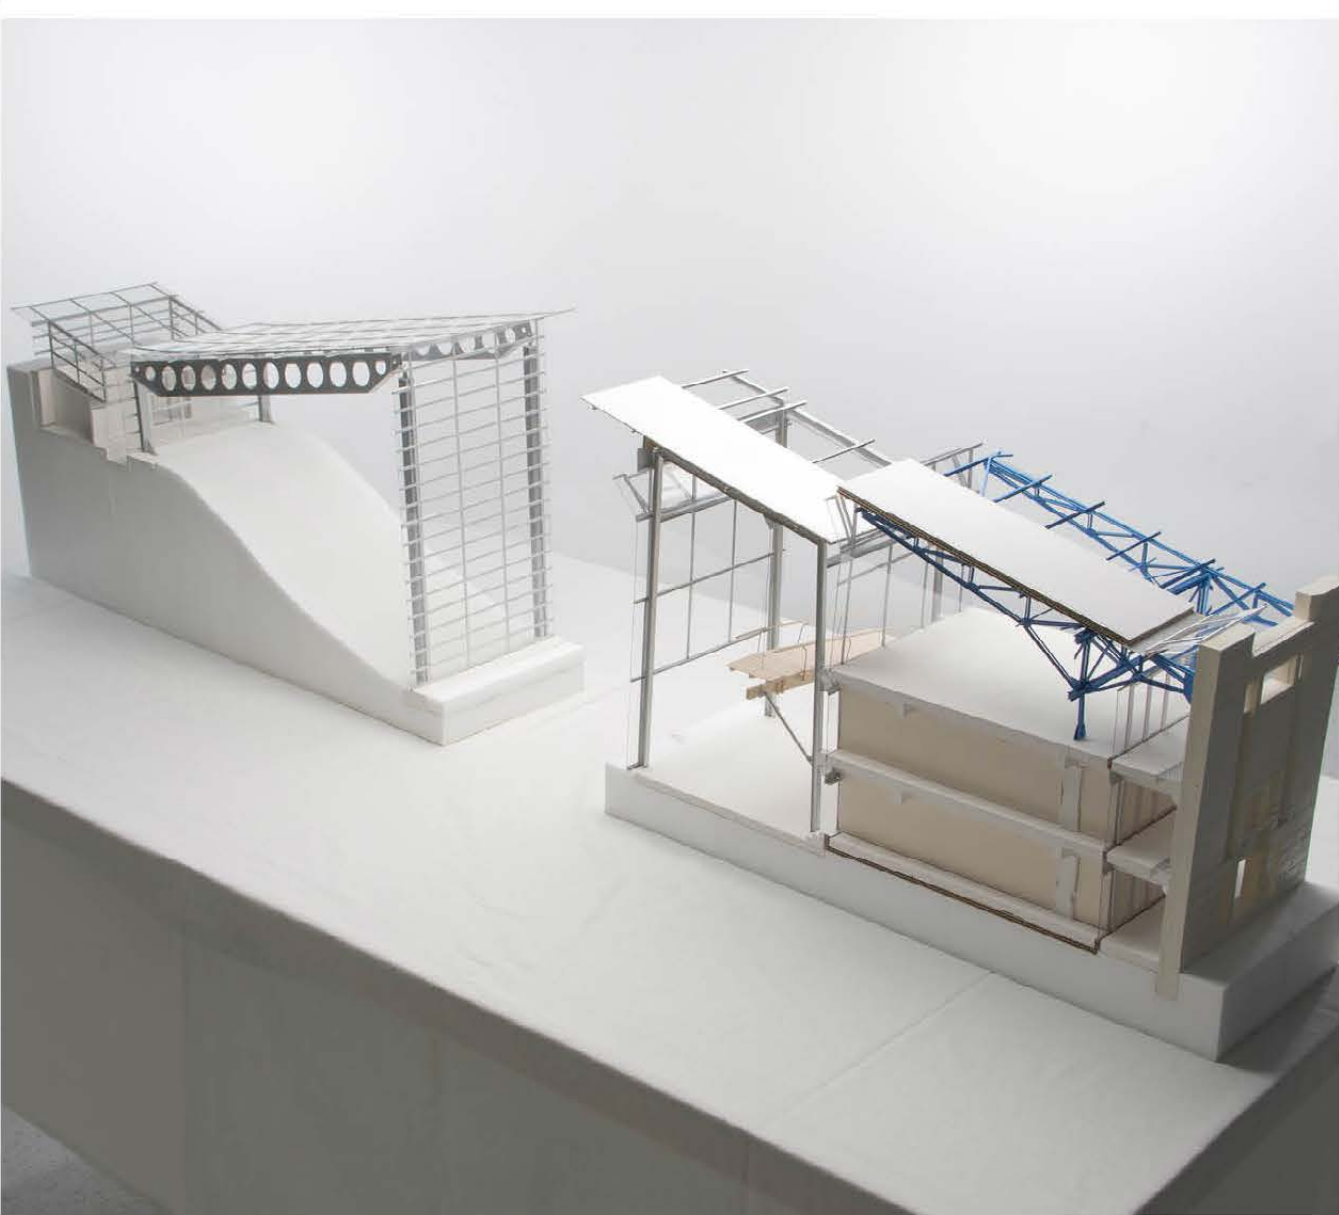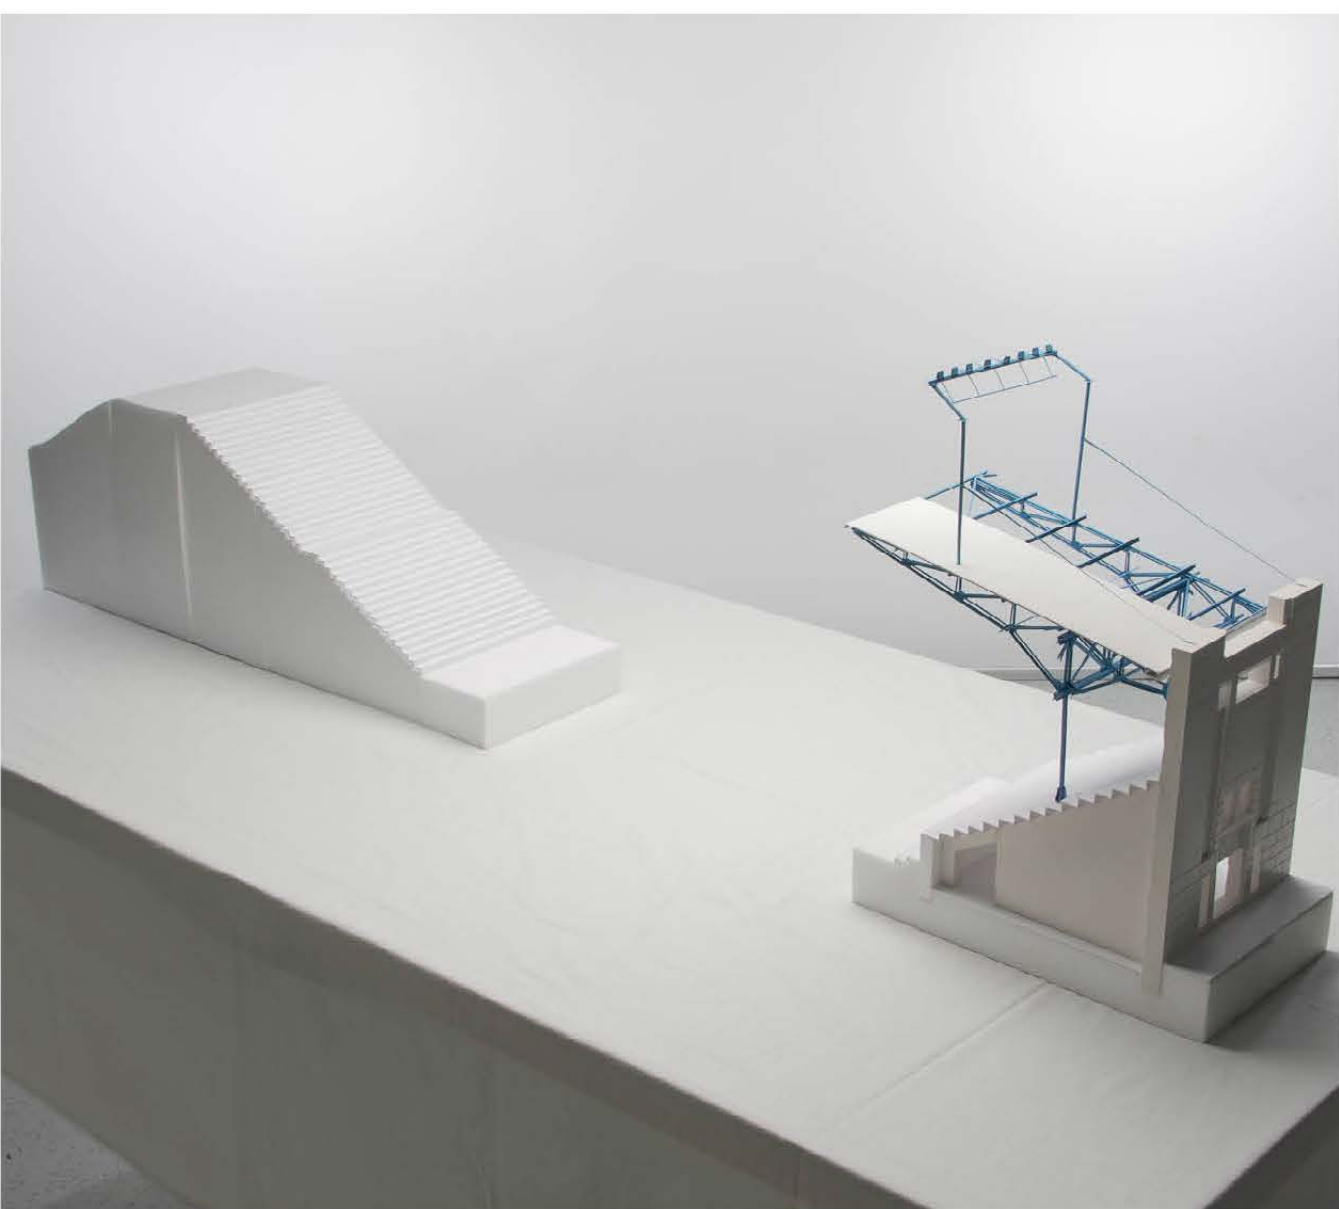


3,3'

4'



4

5

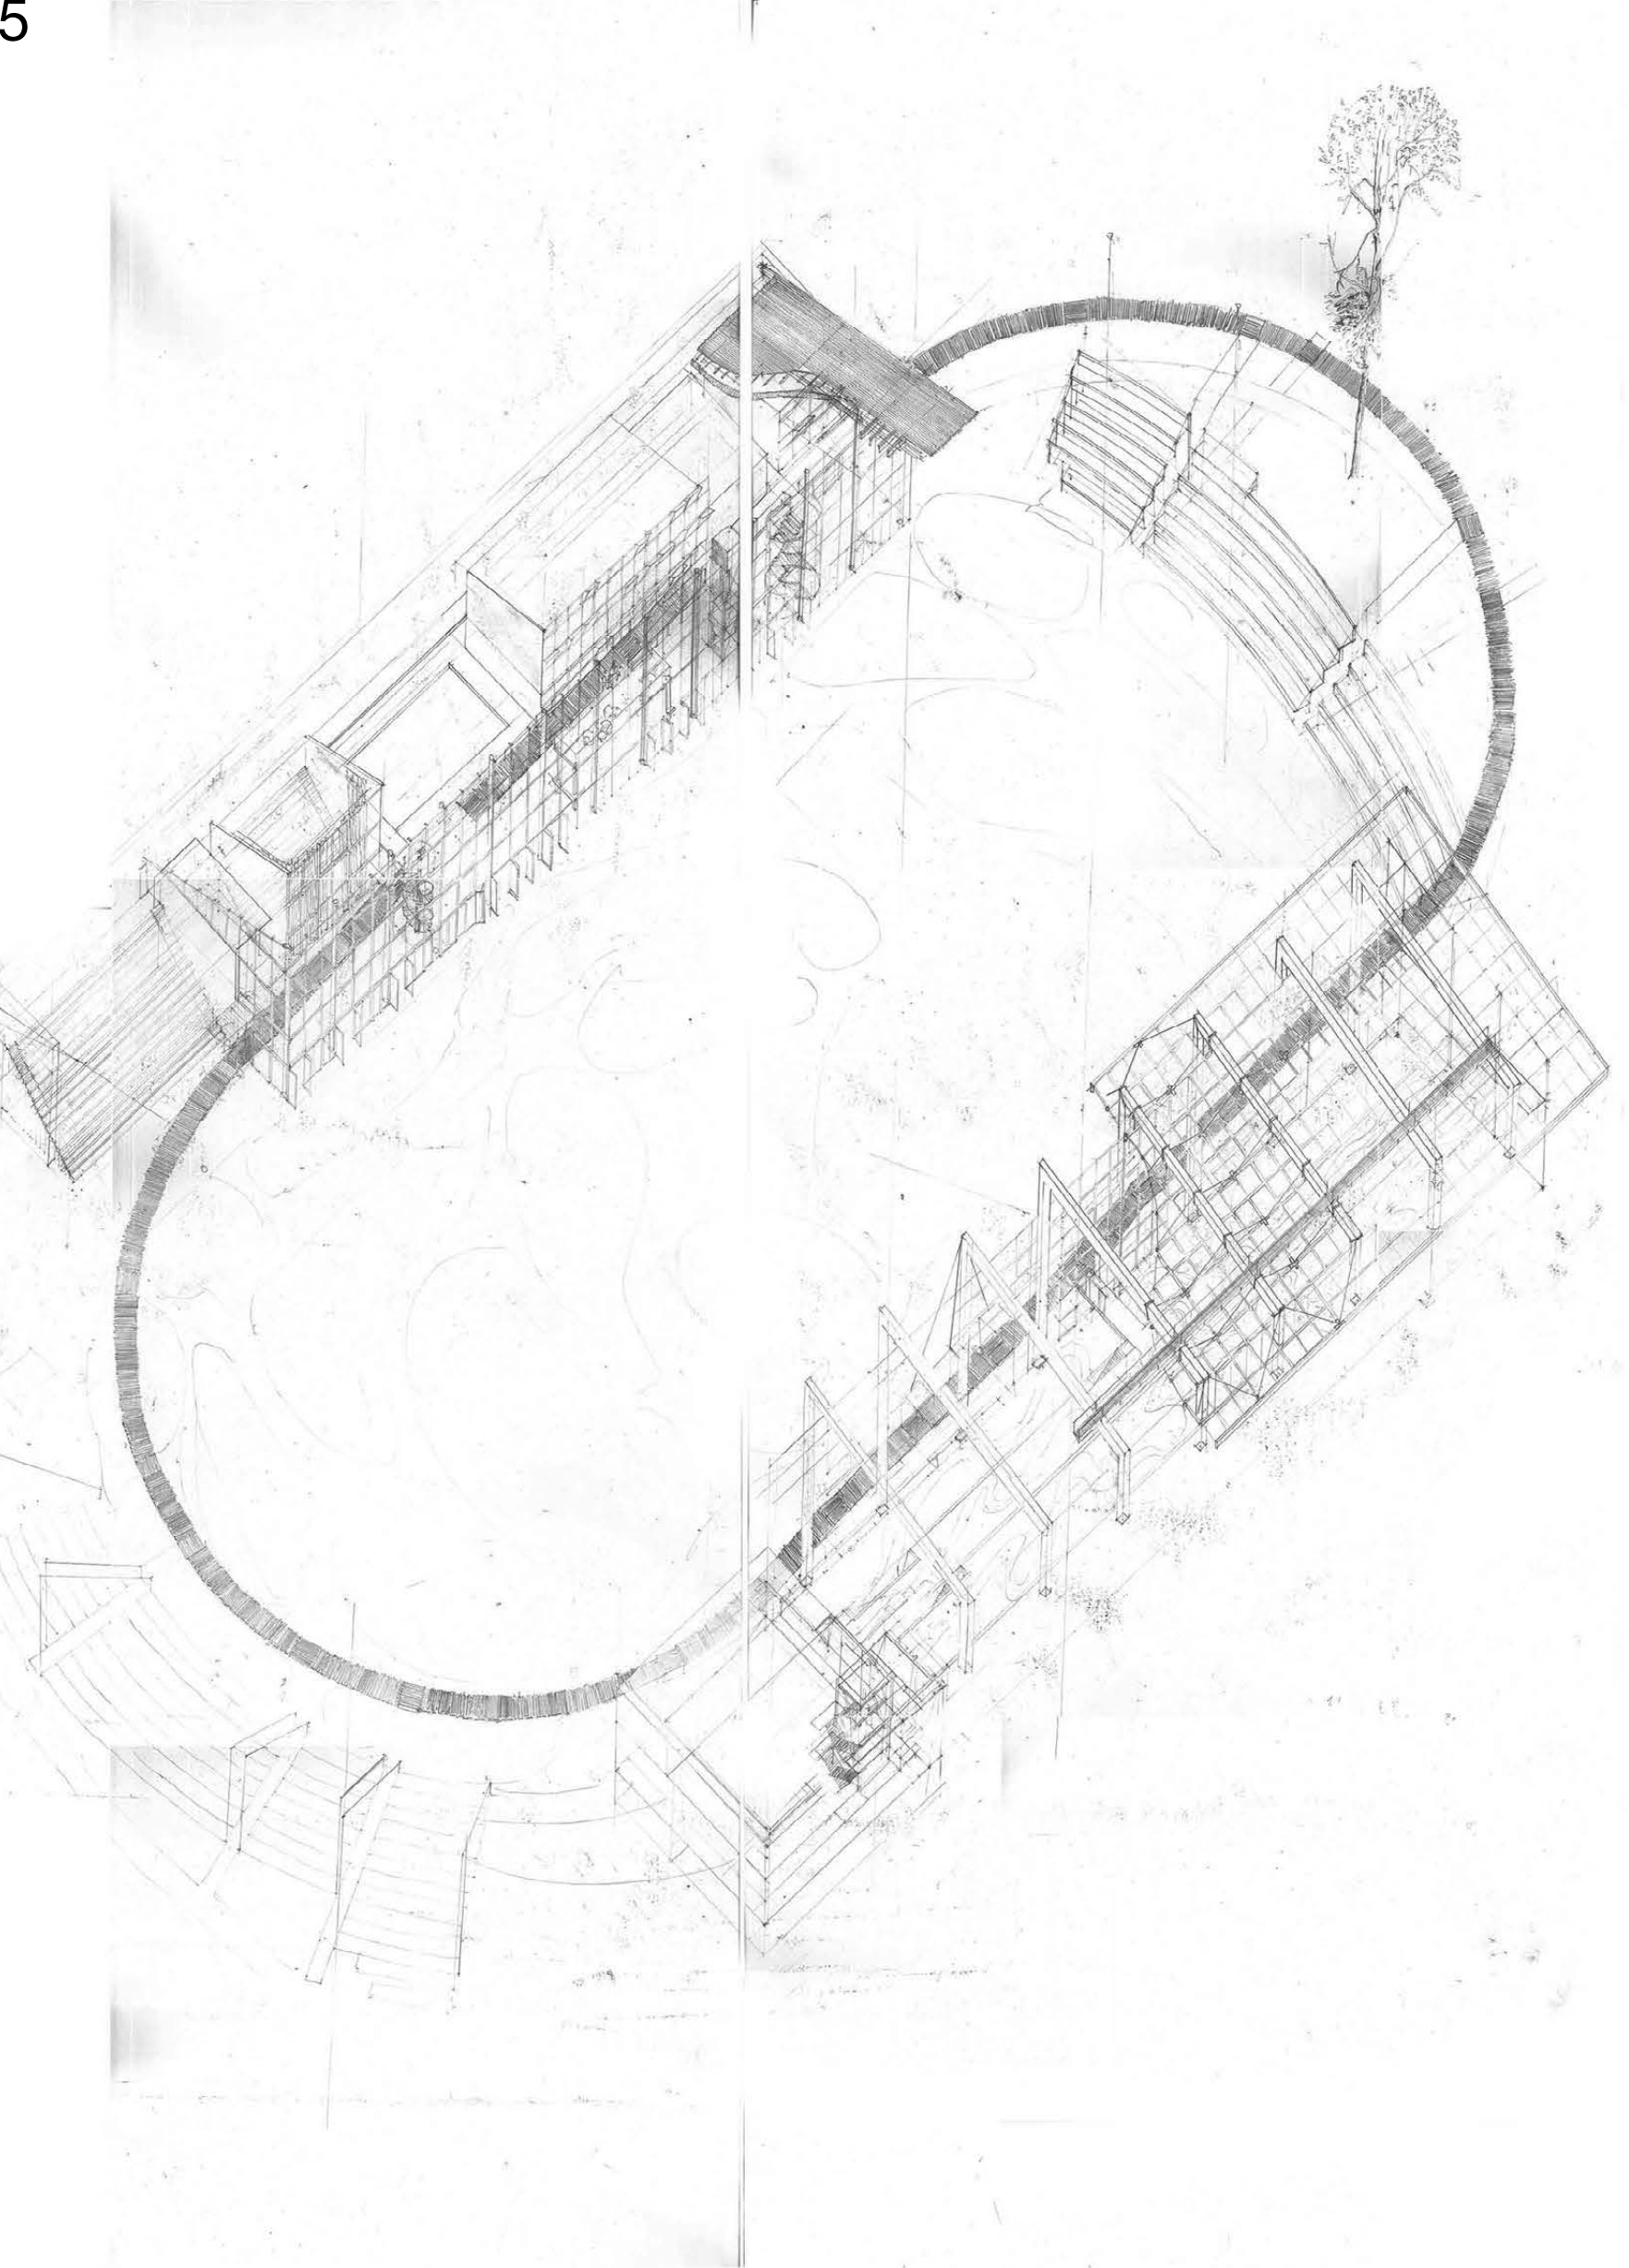

3''

