



1. Structure béton
2. Dalle CLT, rupture thermique
3. Faux-plafond suspendu
4. Isolant
5. Volet roulant
6. Baie vitrée coulissante
7. Garde corps

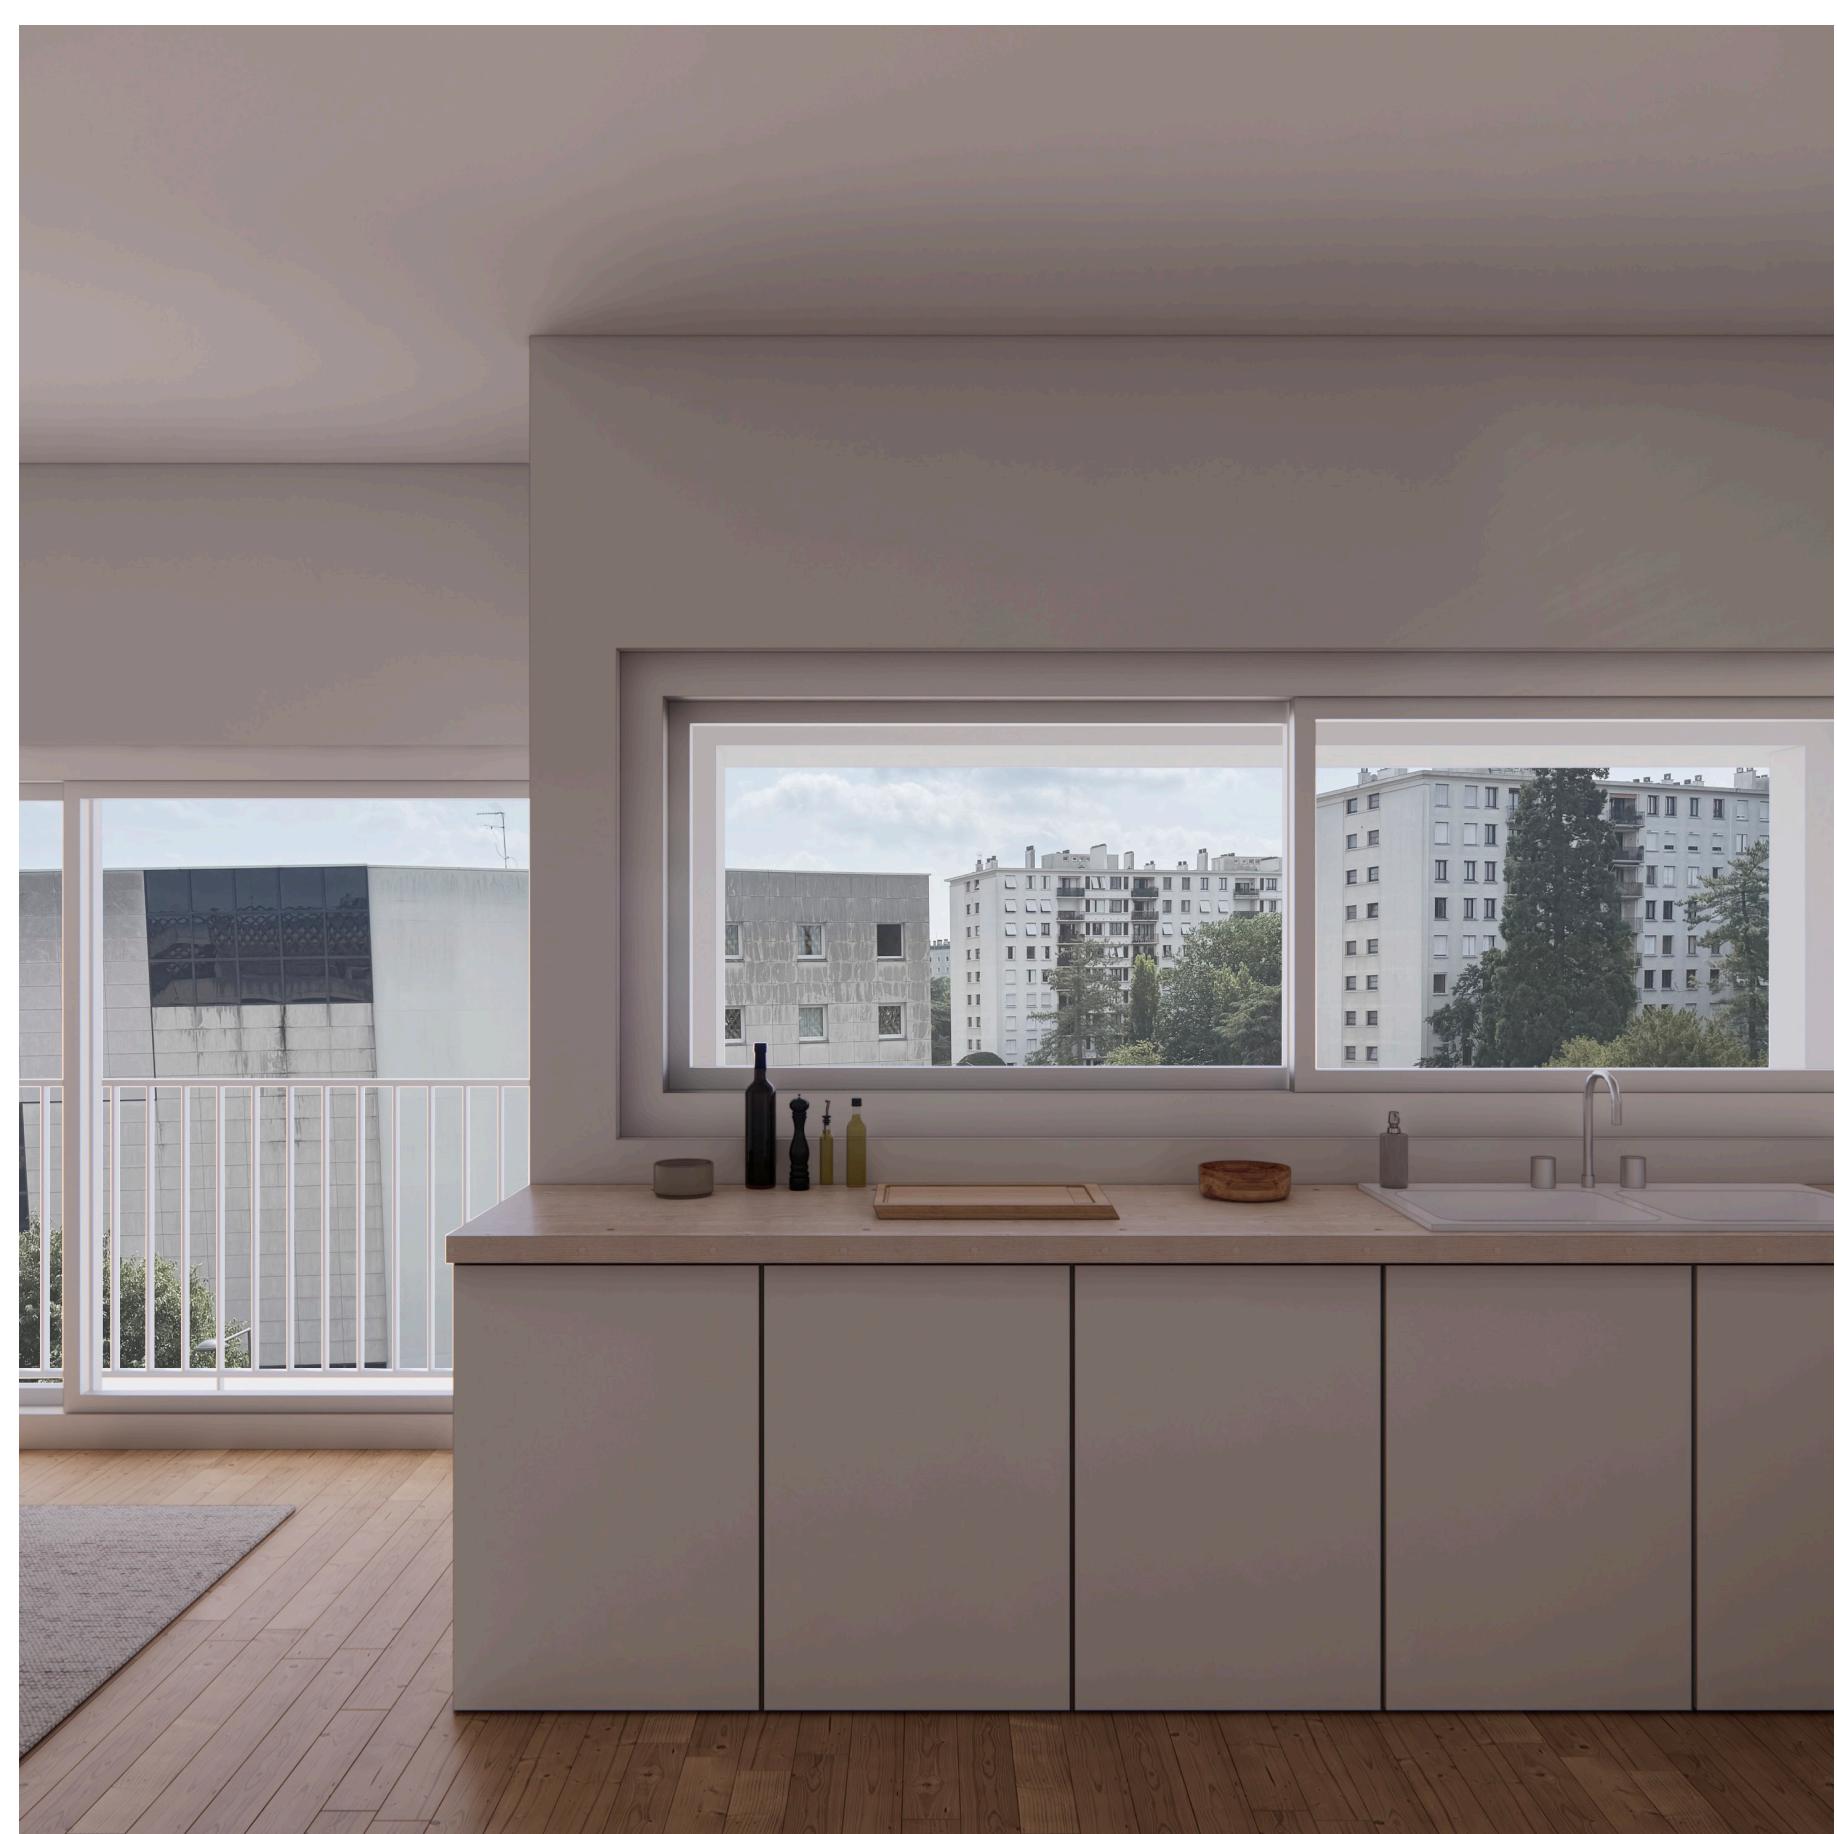


Perspective
Logement tour

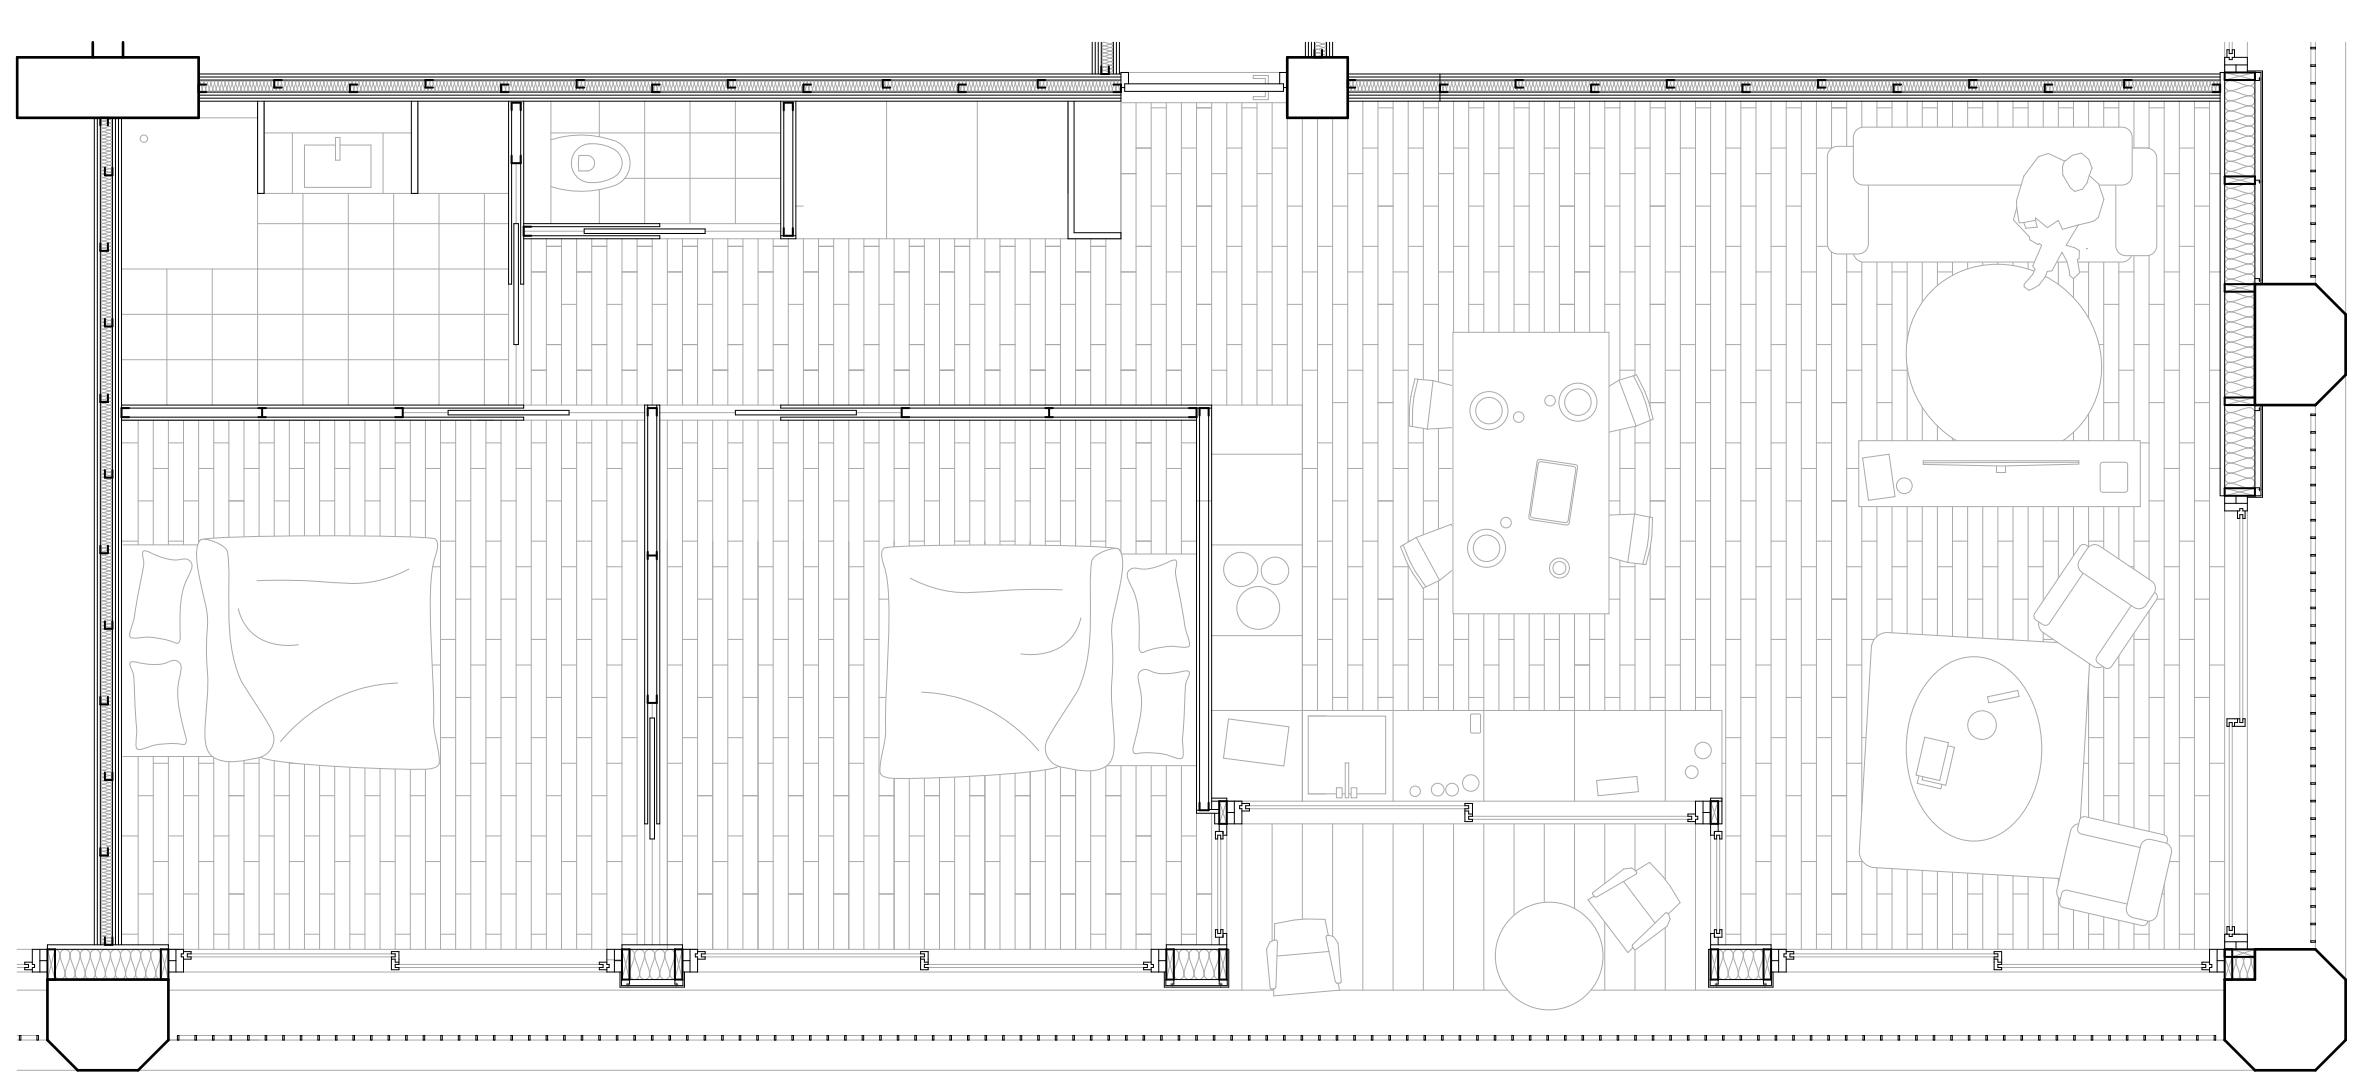


Plan type tour
1/50




Perspective
Logement duplex

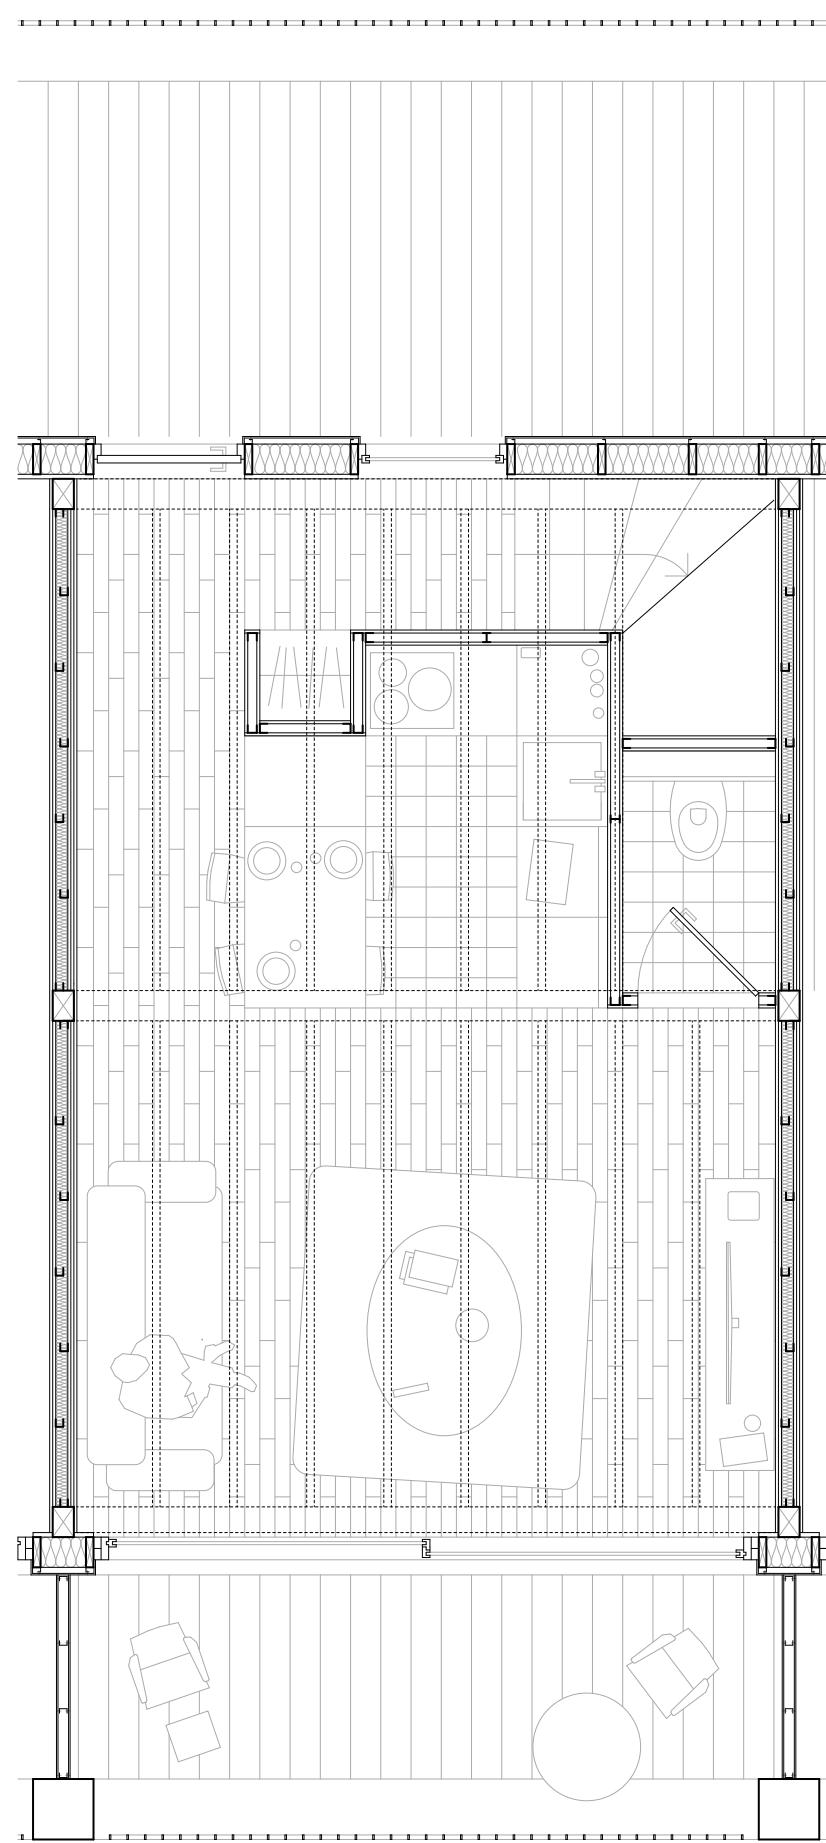



Plan type duplex
1/50

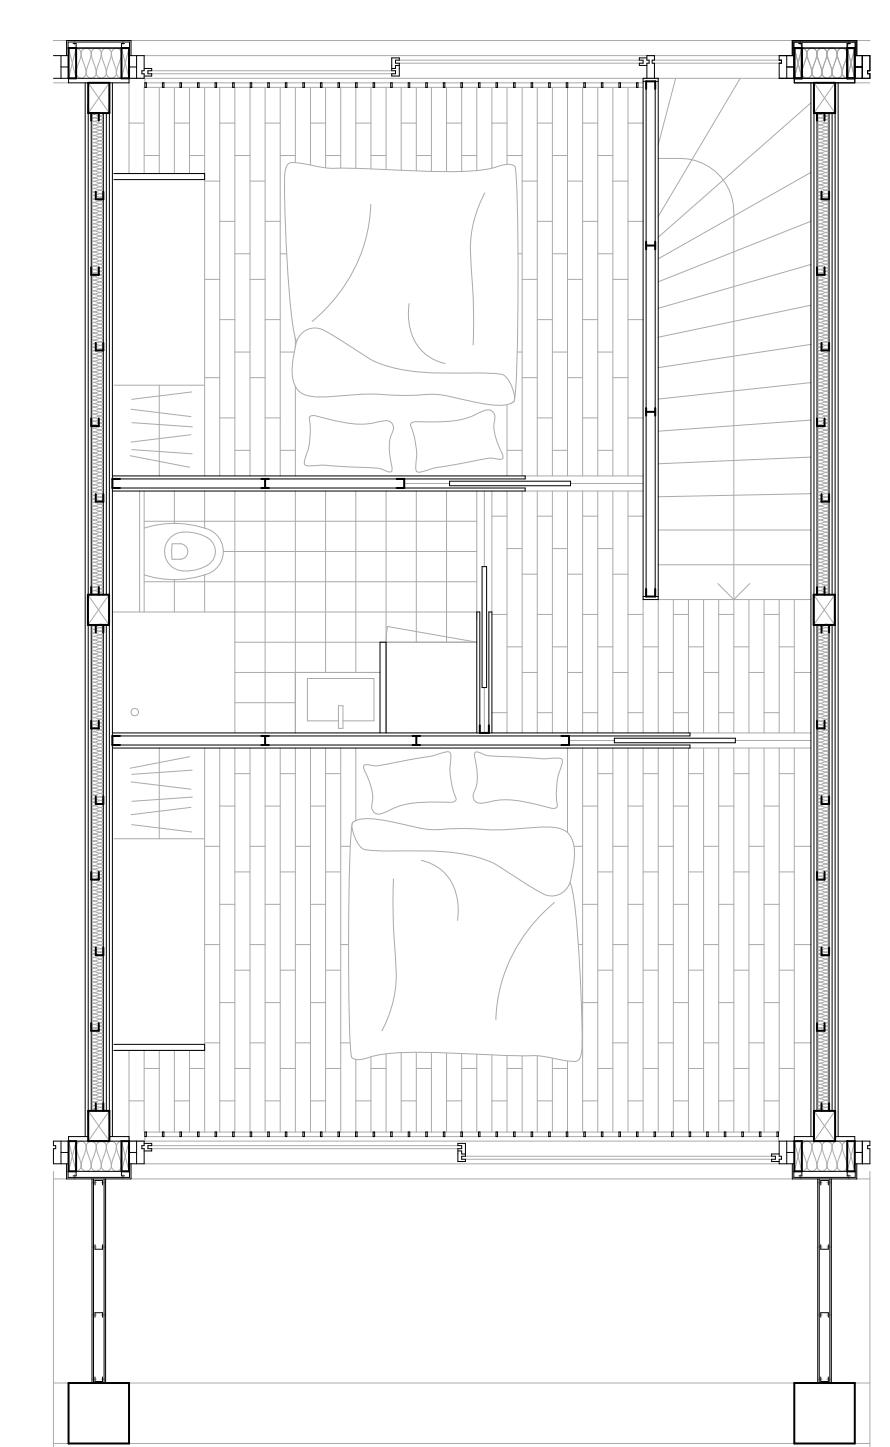


Perspective
Façade est

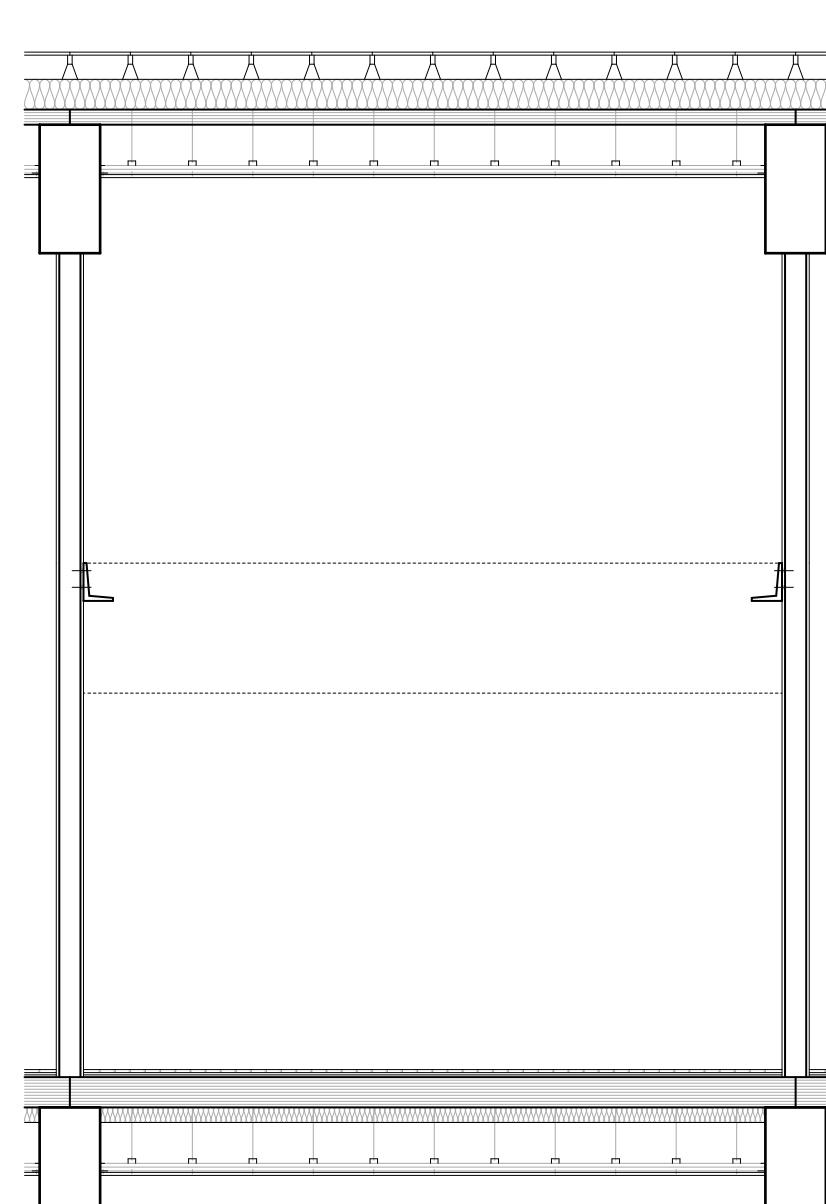

Coupes duplex
1/50

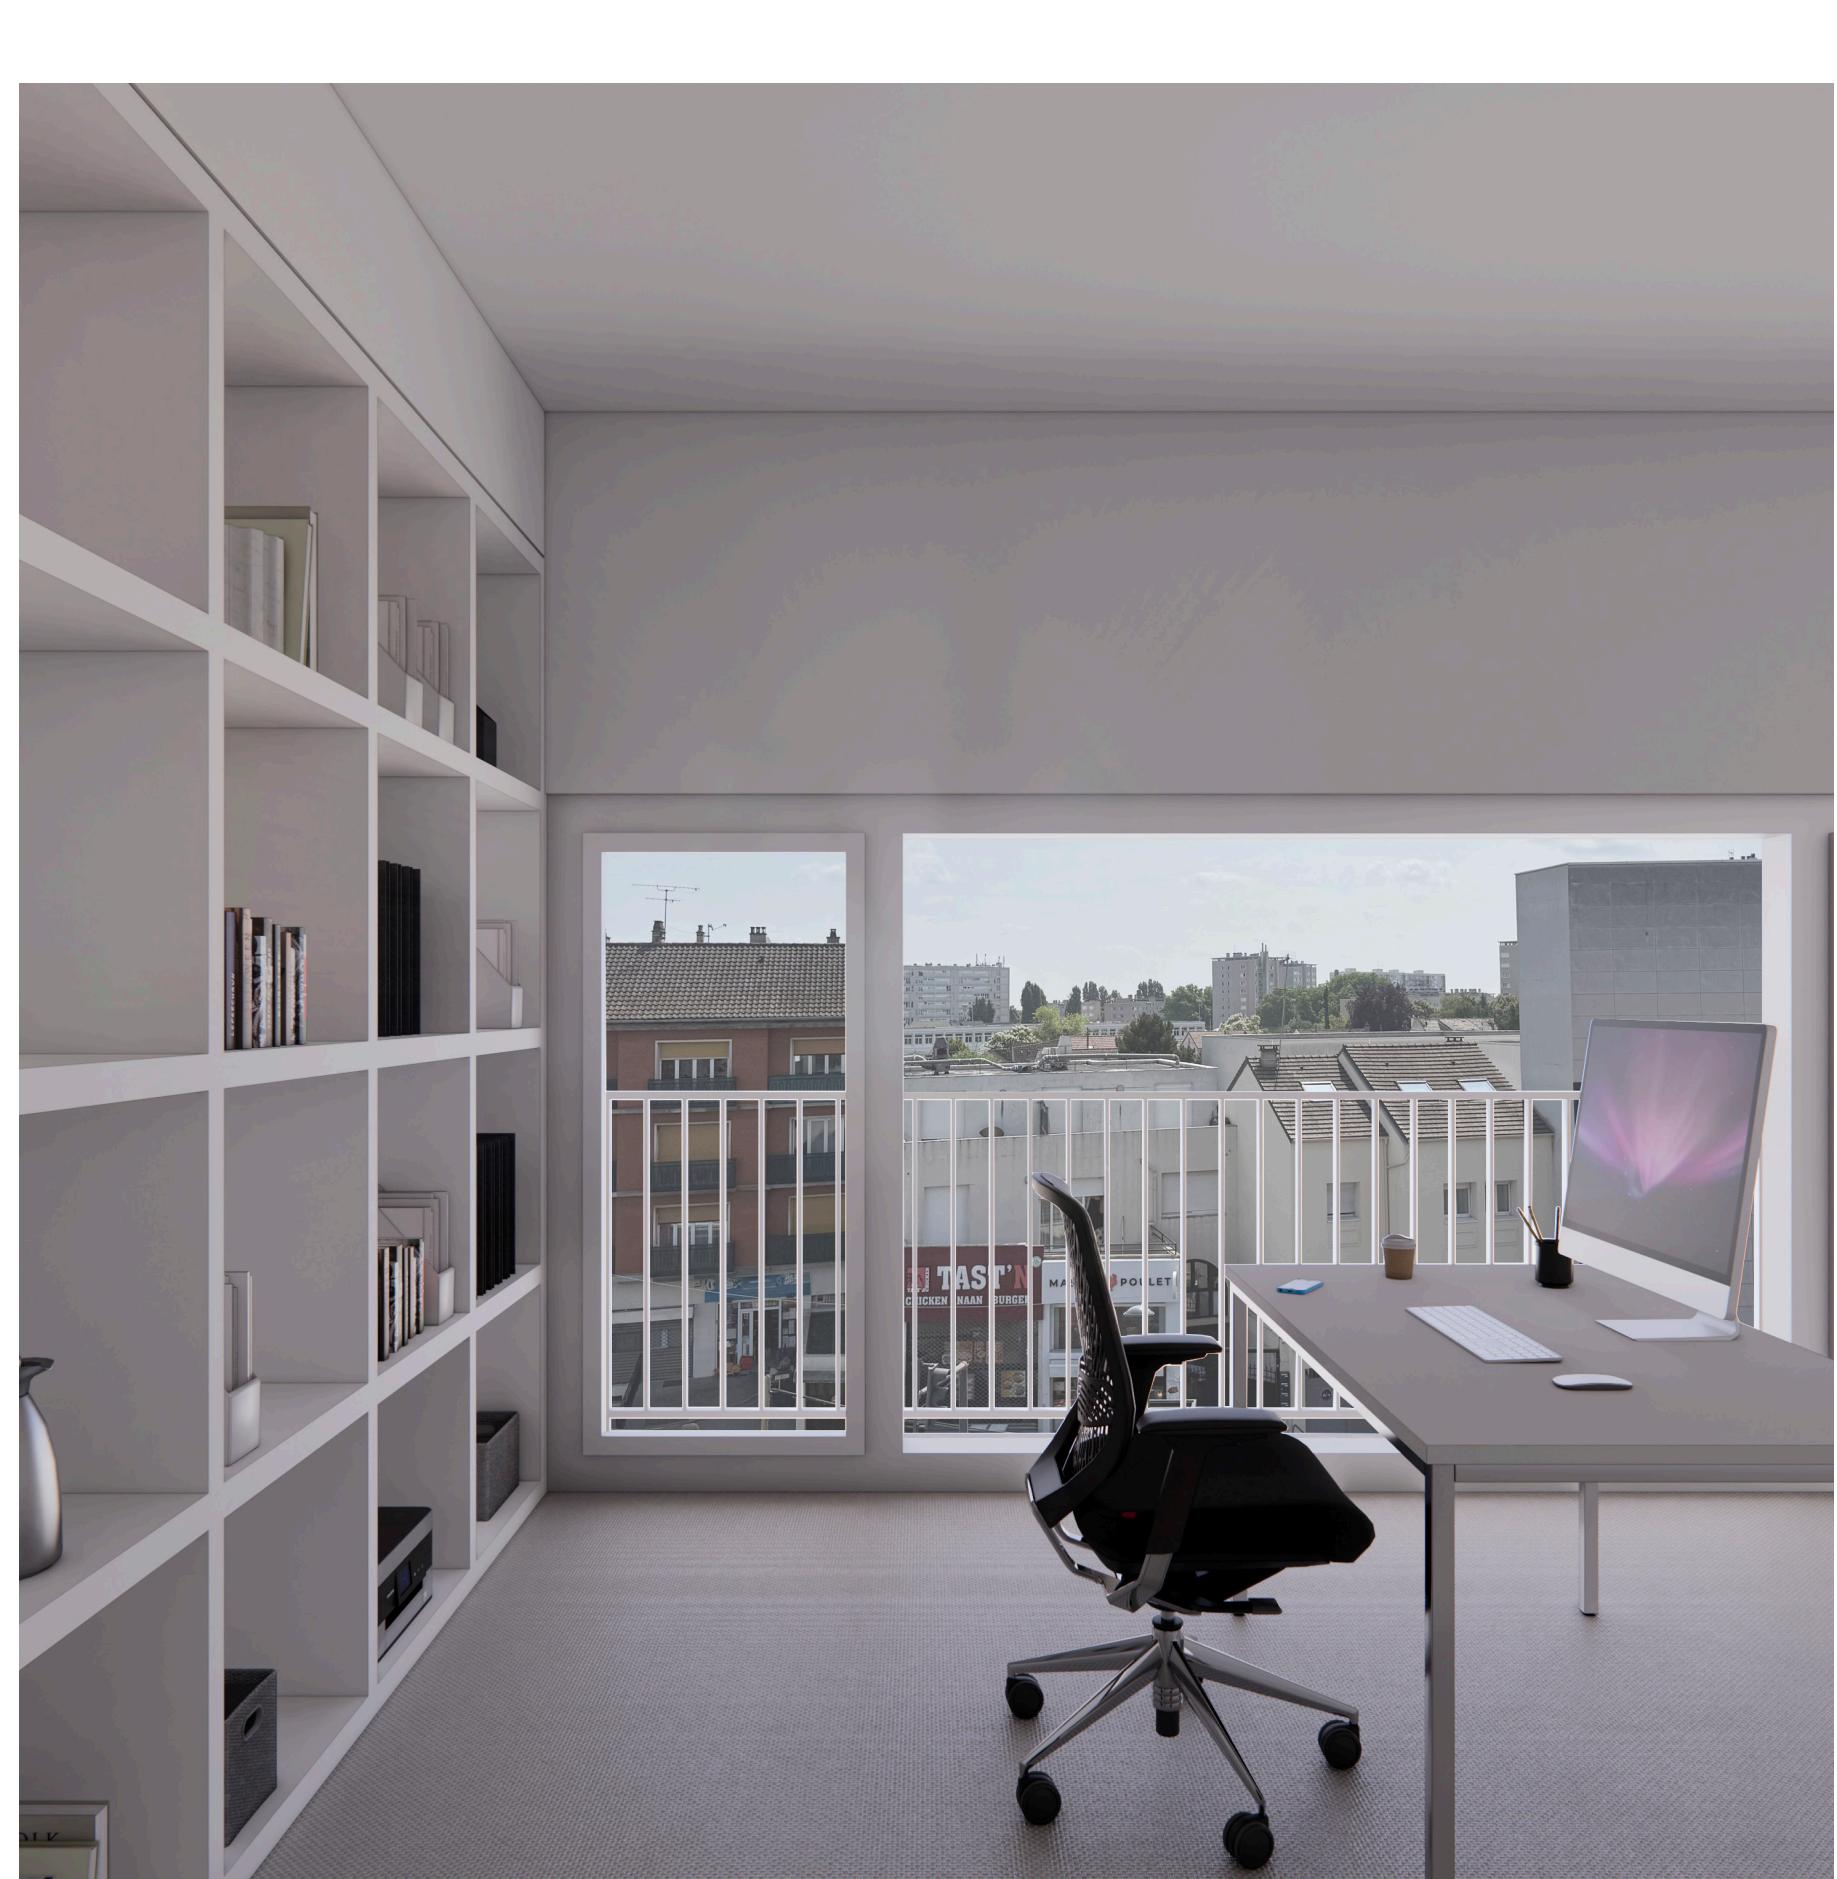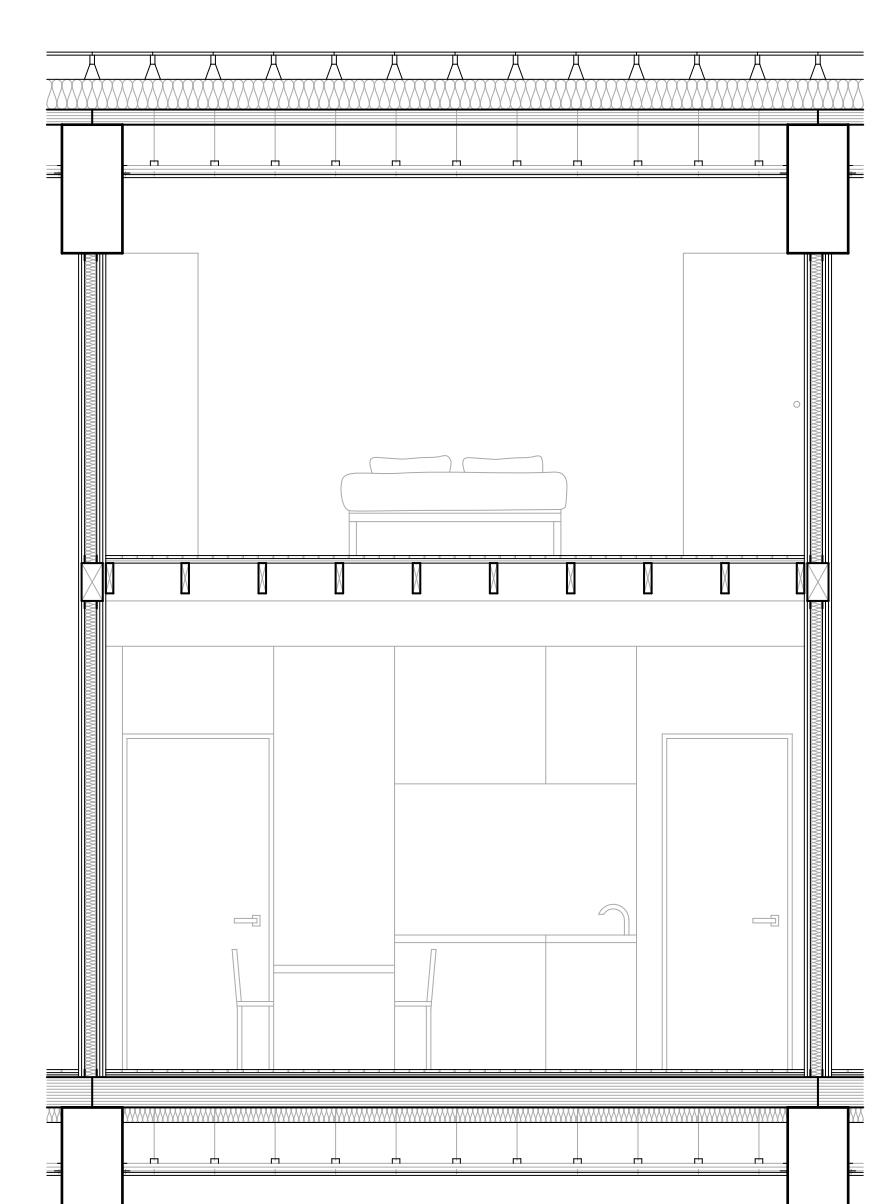

Perspective
Bureau

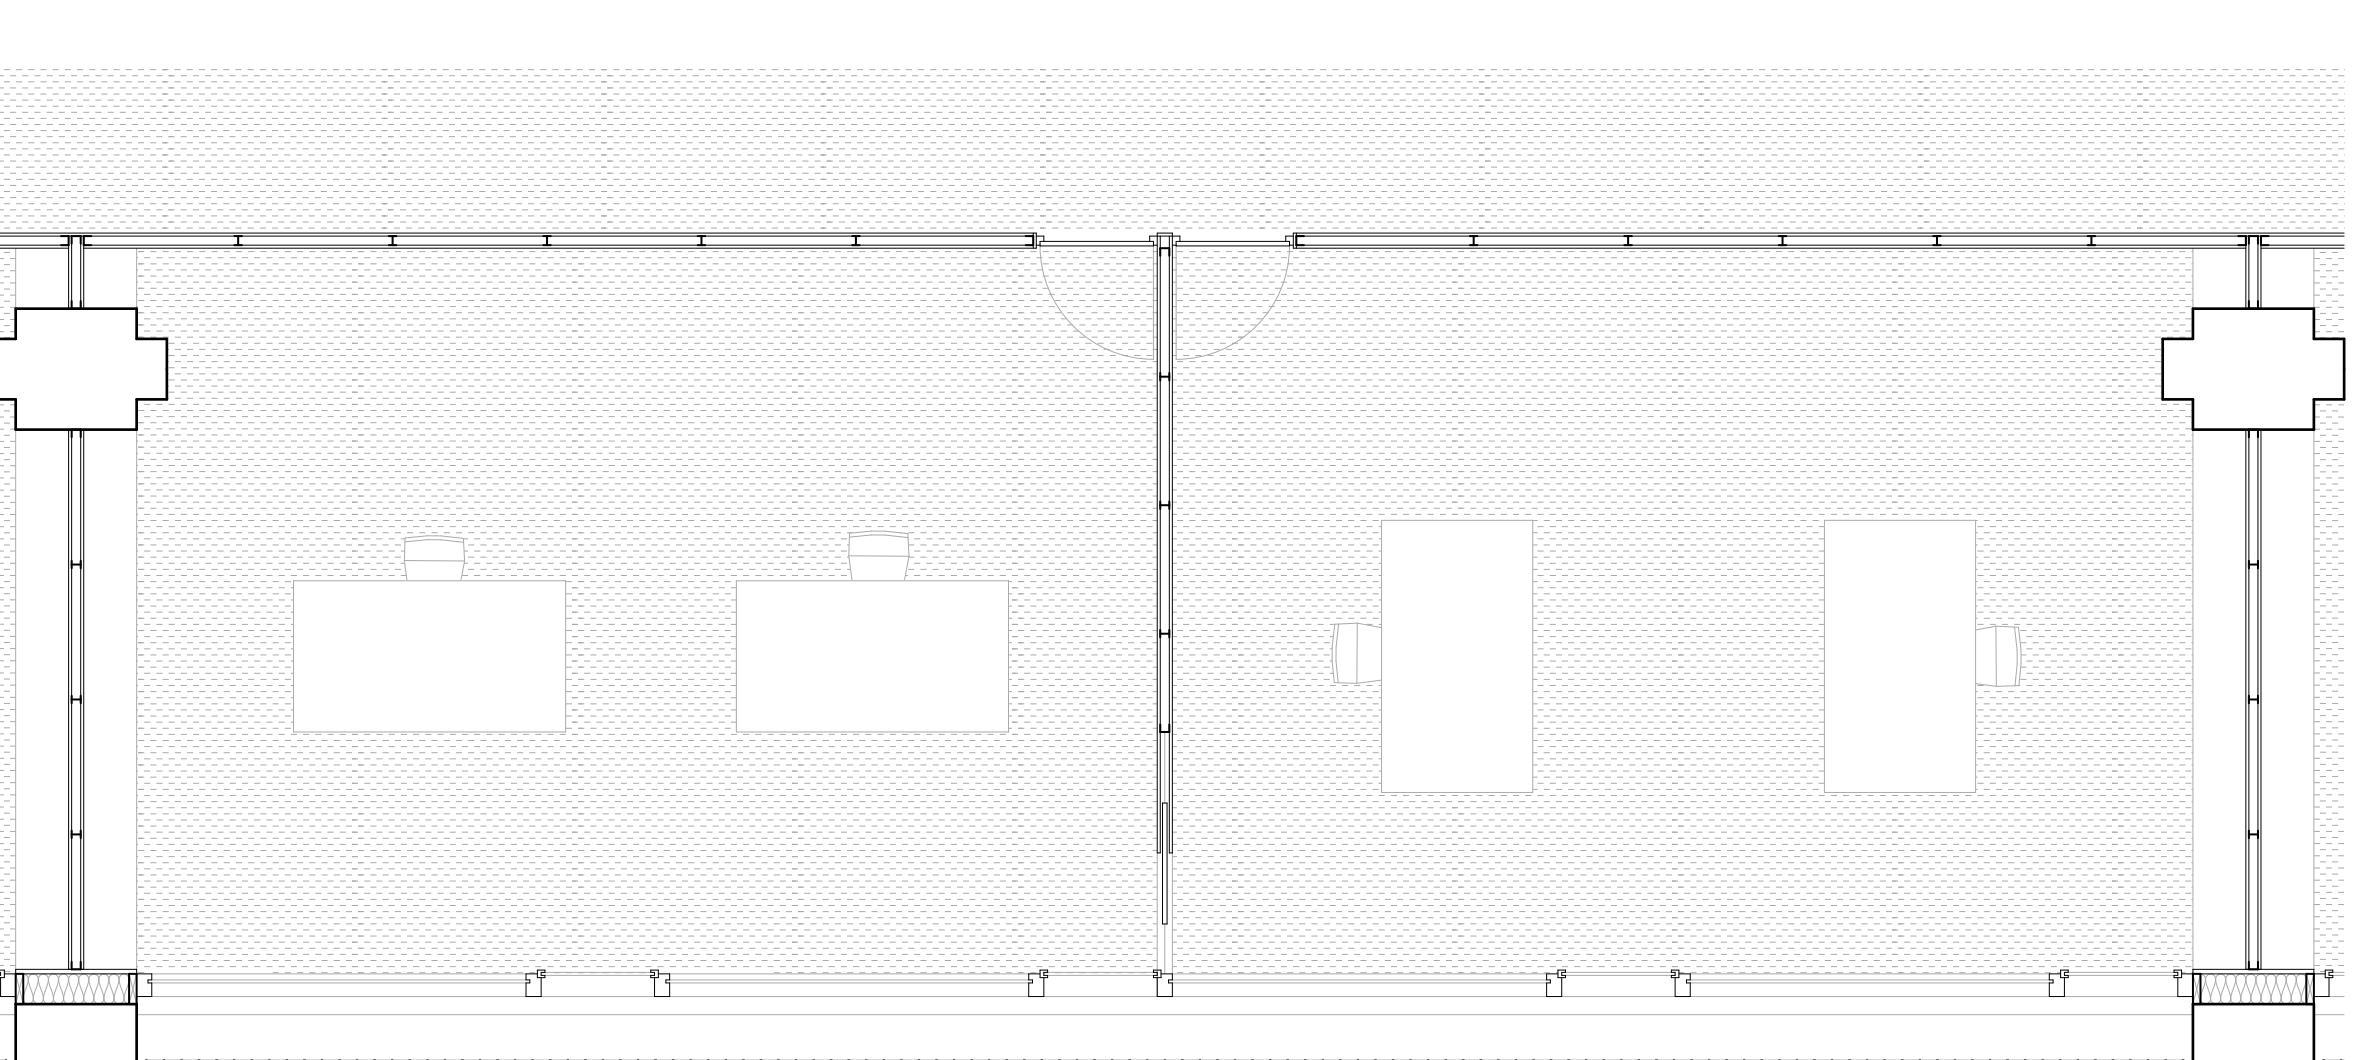

Plan bureau
1/50