


Architecture-symbole




Photographie intérieur




Photographie intérieur

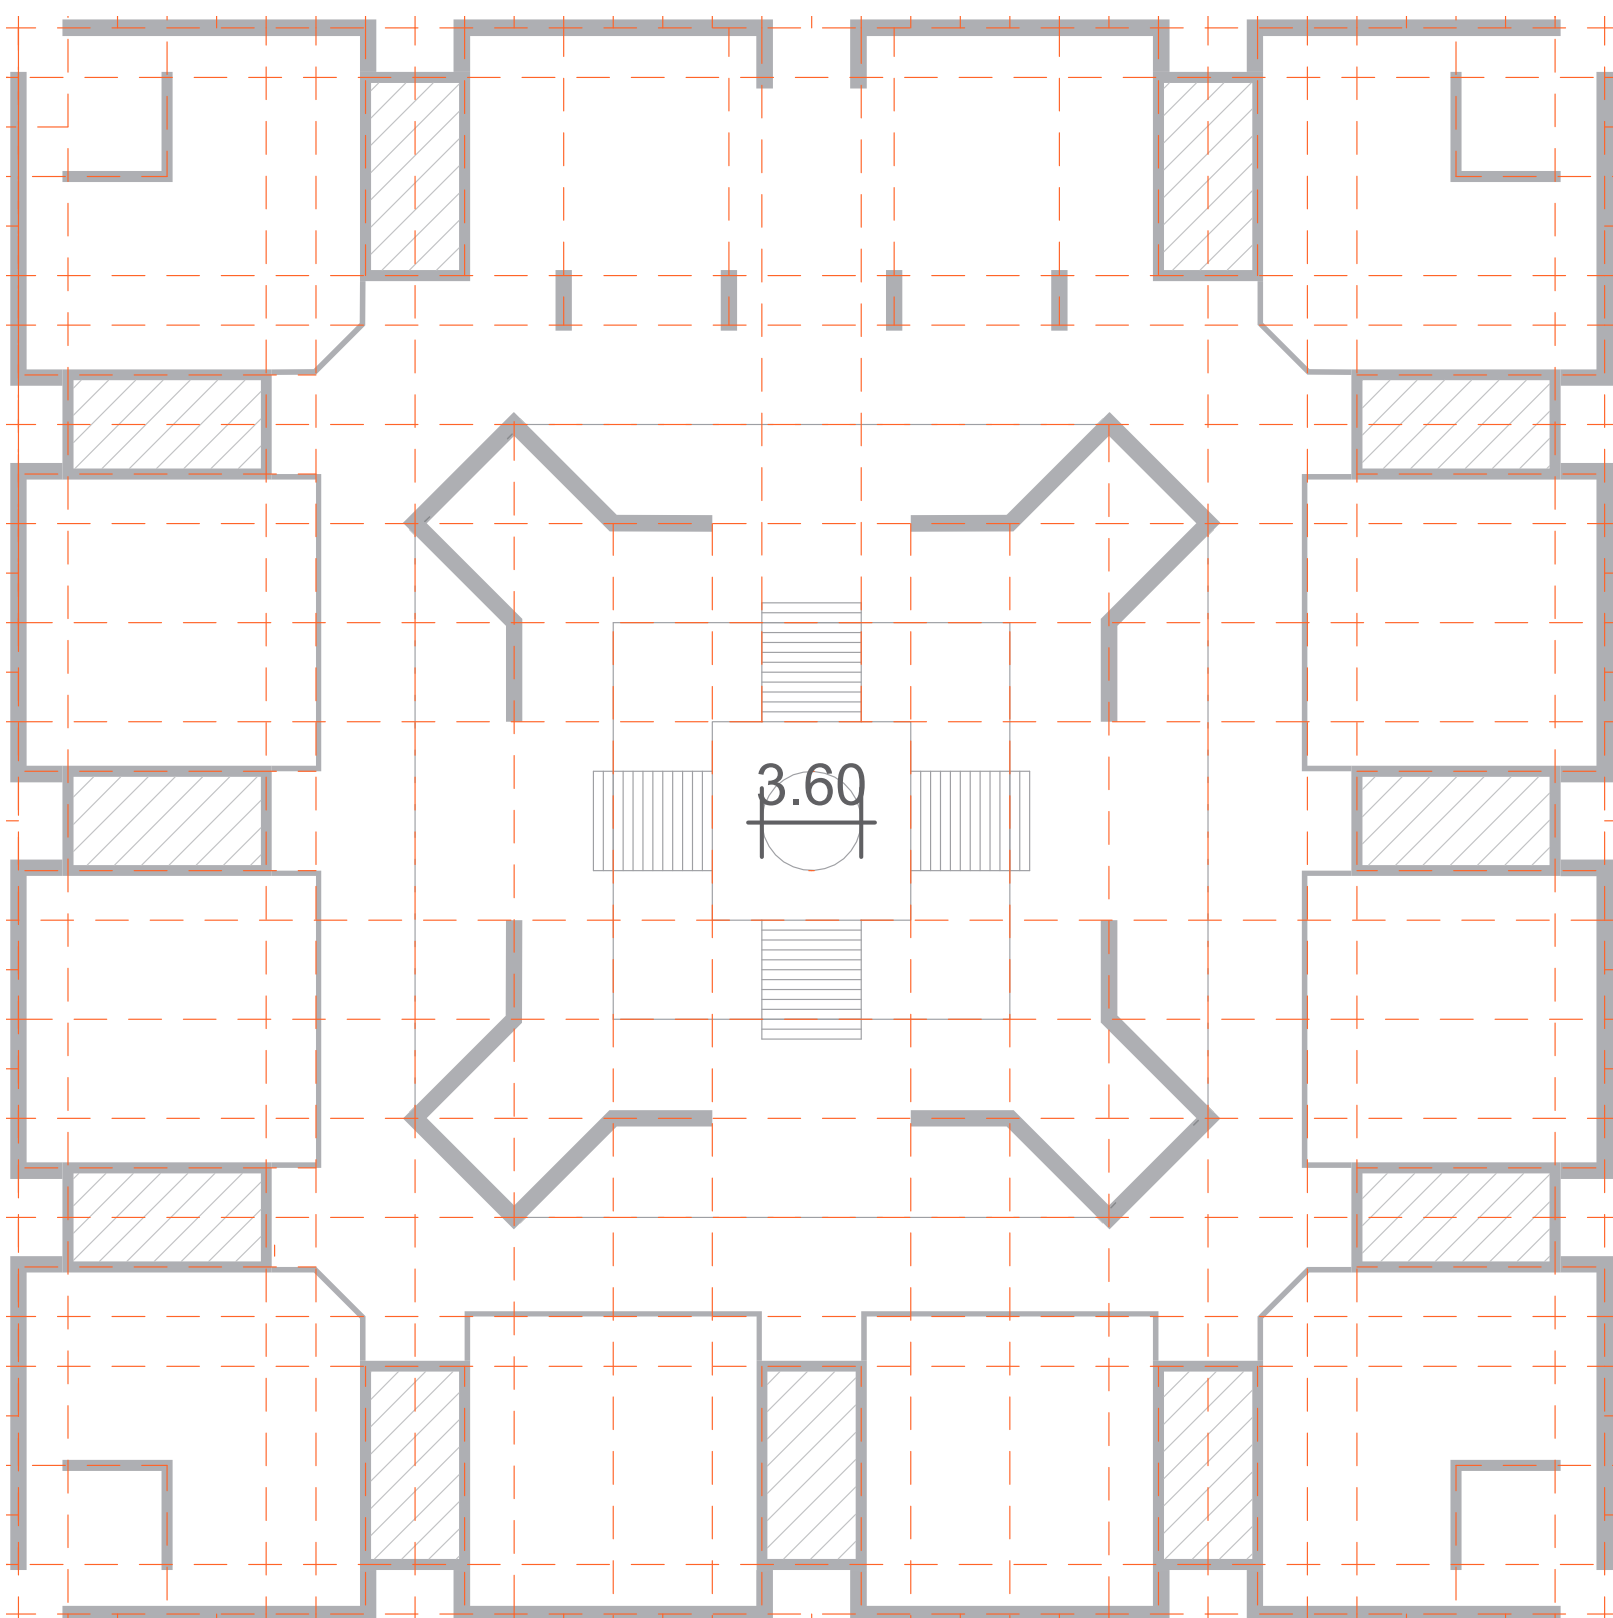


Mise en place d'un tracé régulateur basé sur un module de 7,20 m (et ses diviseurs entiers)

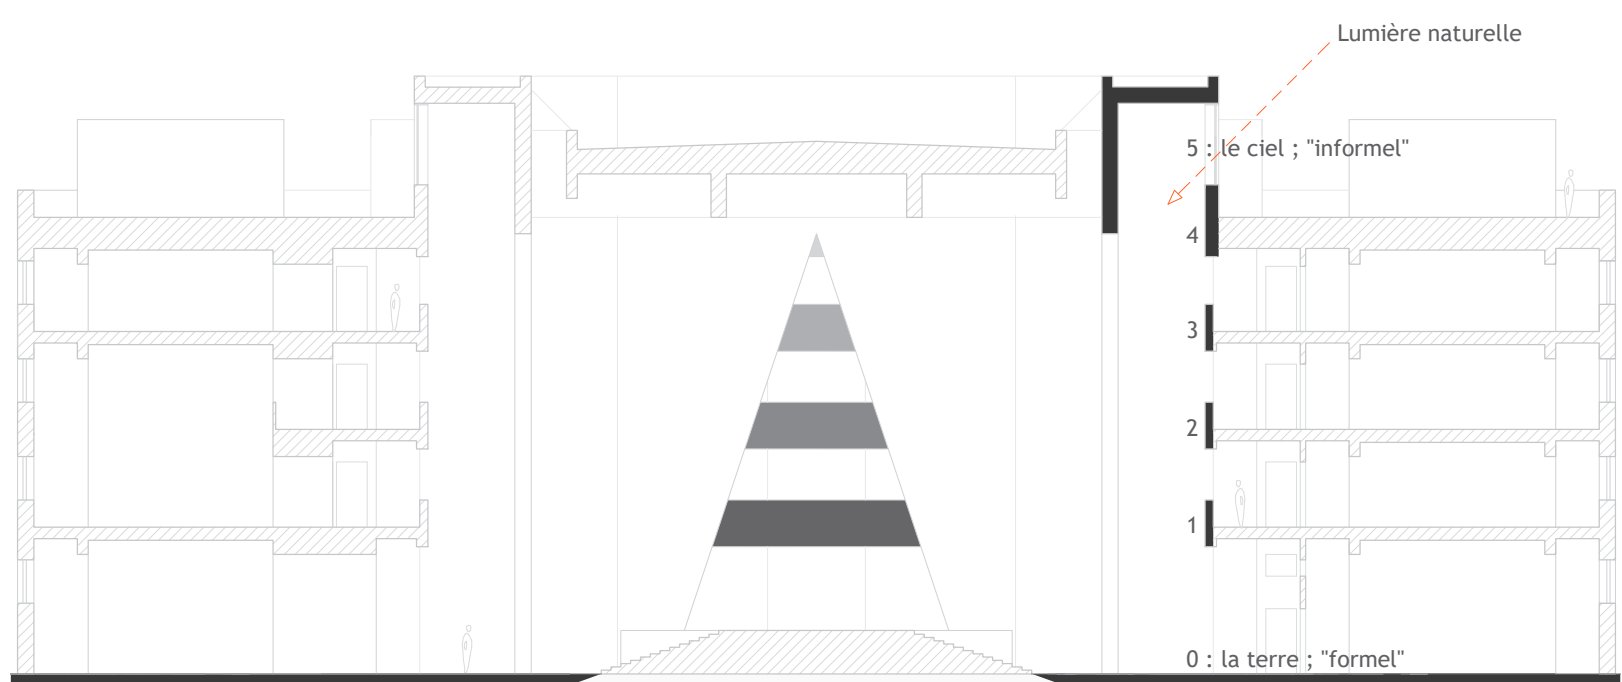


Concentration et diffusion de la lumière naturelle

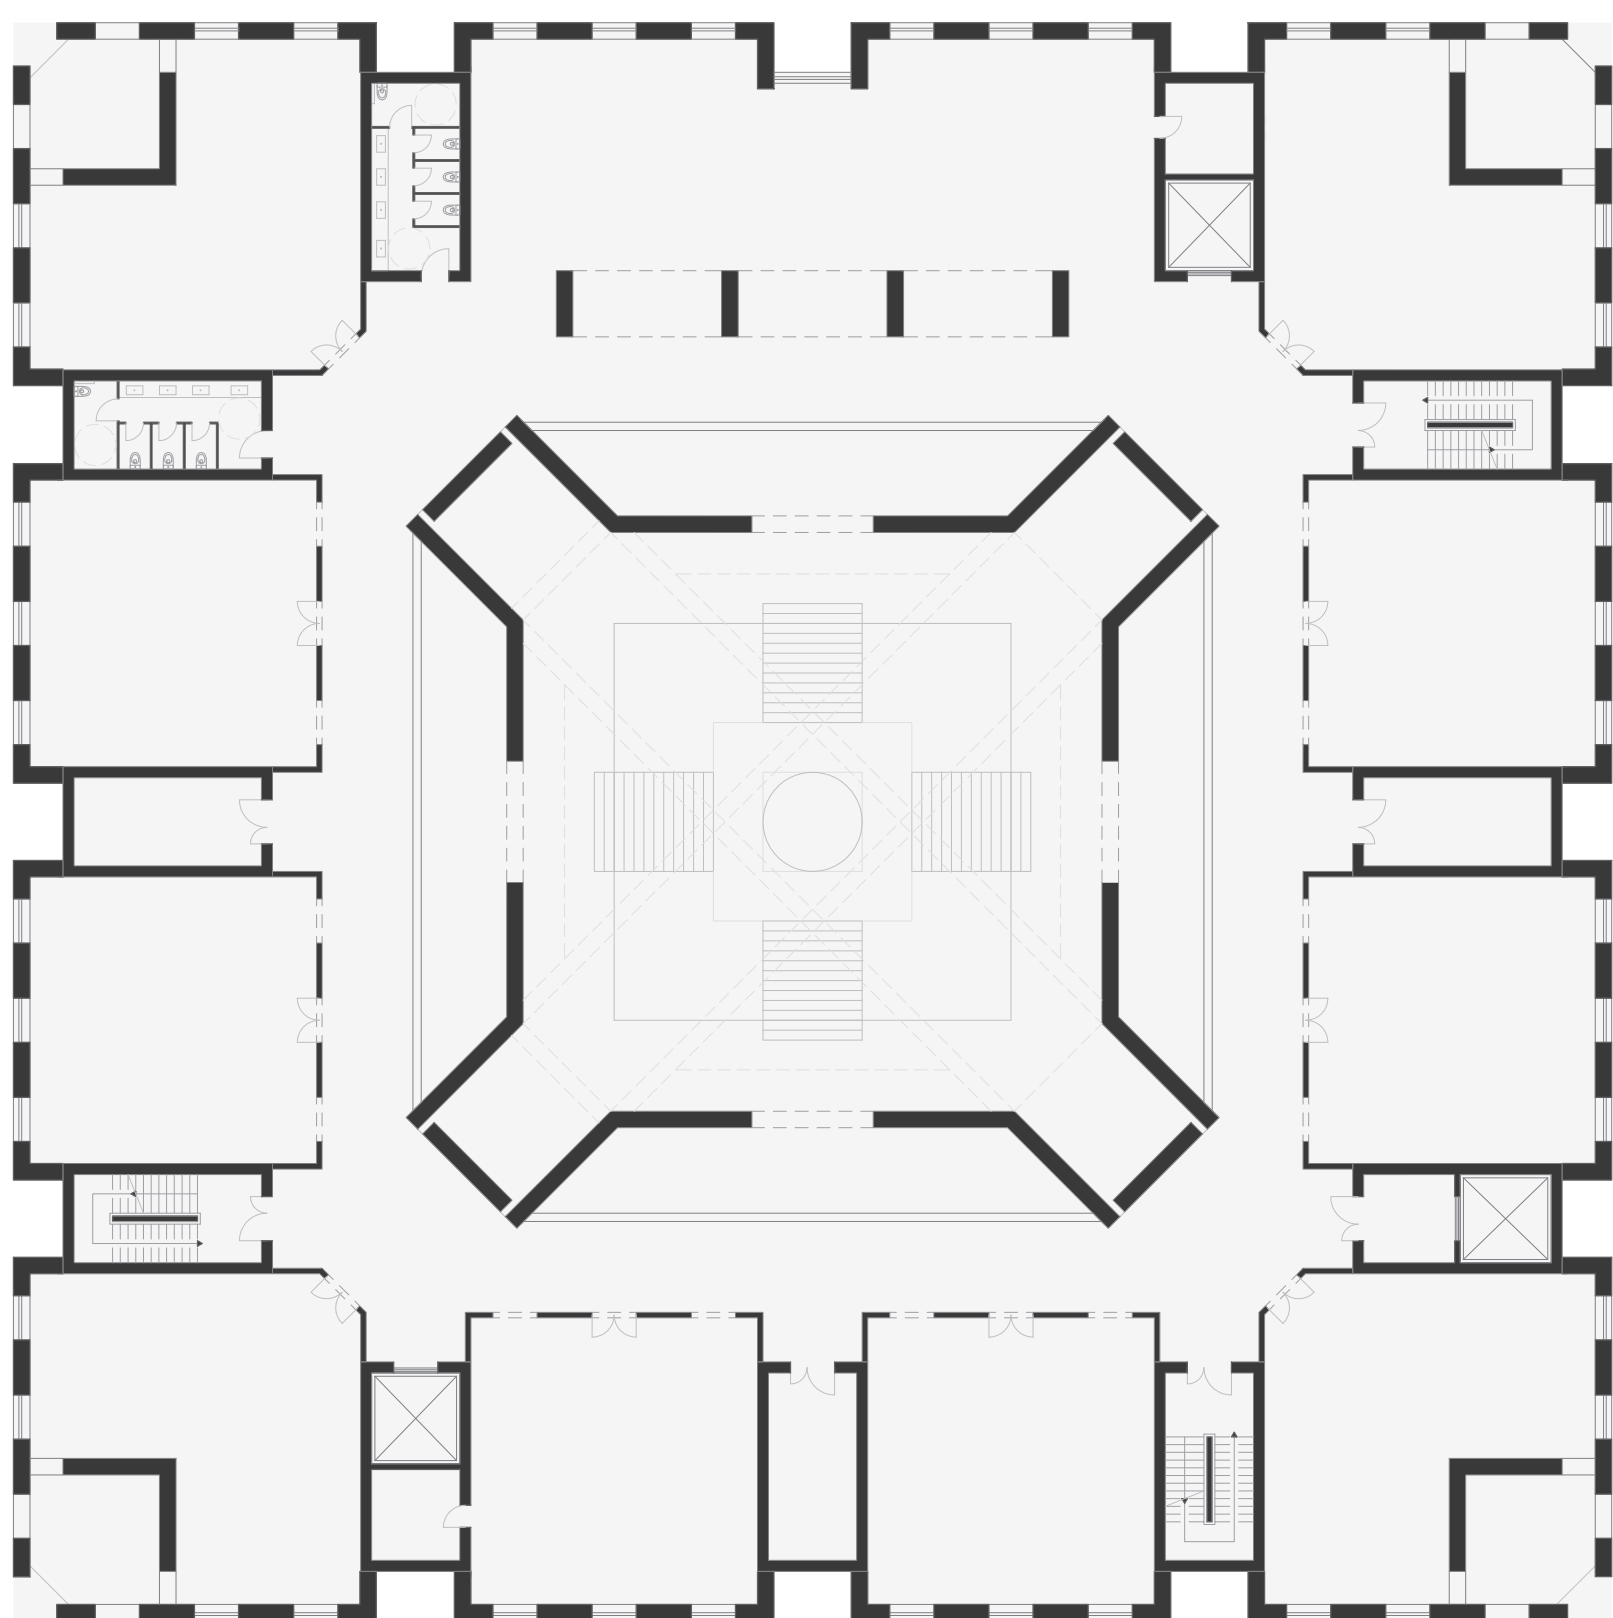

R+1 (1/200e)

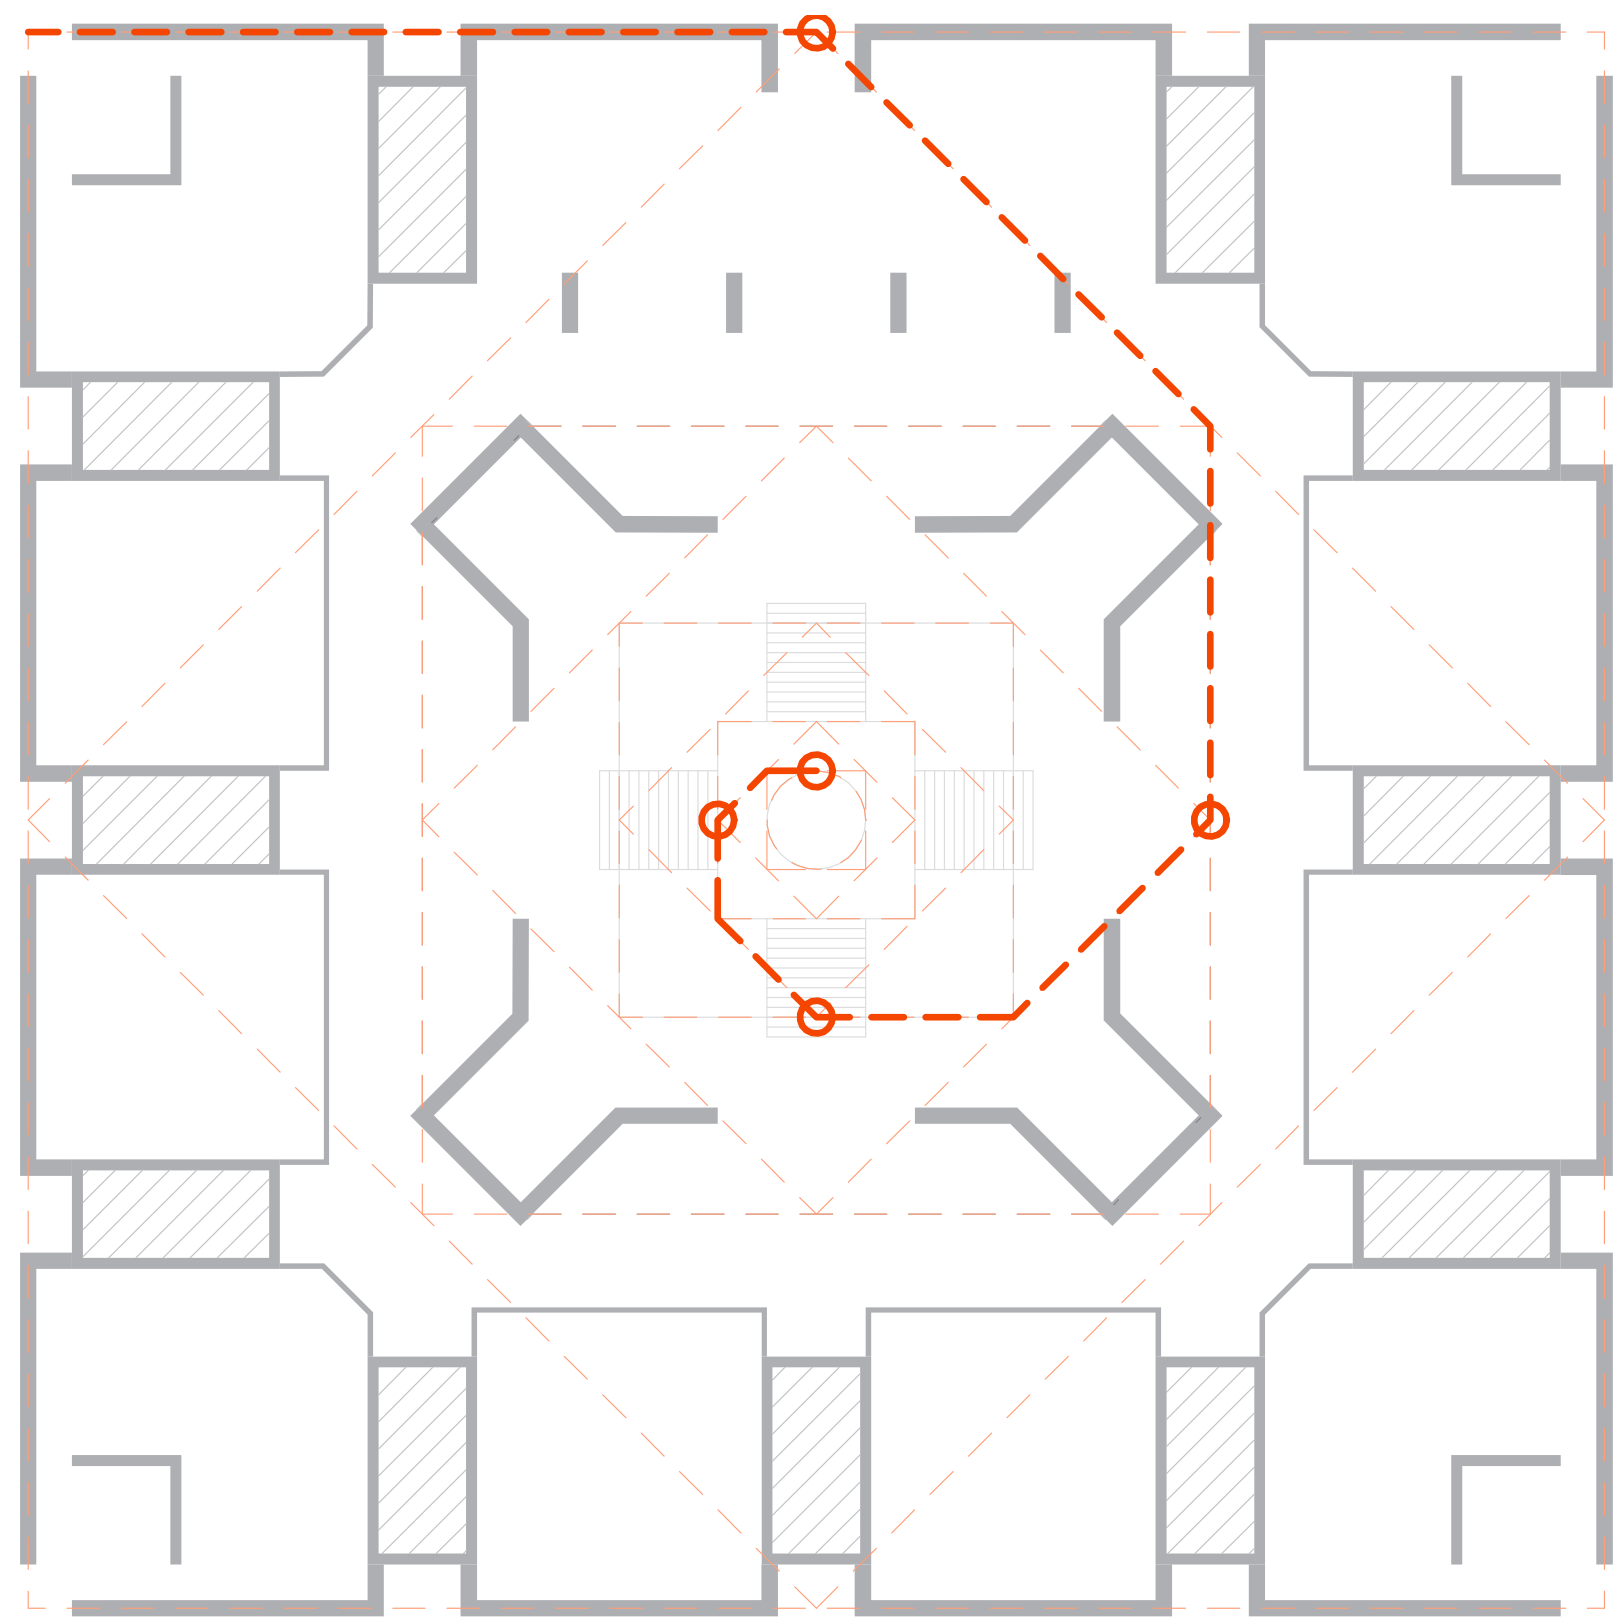

Les cinq doubles réductions accomplissent une révolution complète.

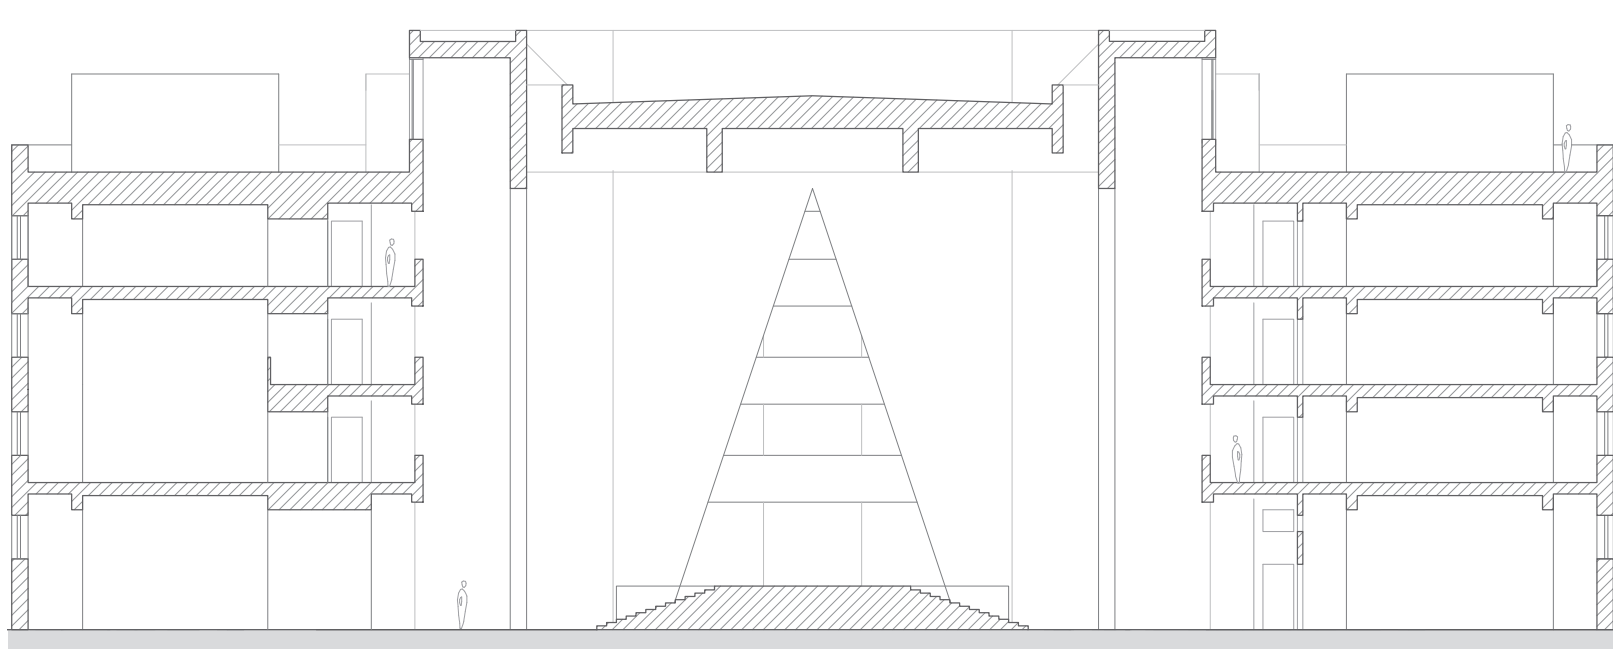

COUPE LONGITUDINALE
(1/100e)



ÉLEVATION DE LA FAÇADE SUD
(1/200e)

5

4

3

2

1

Vers une concentration



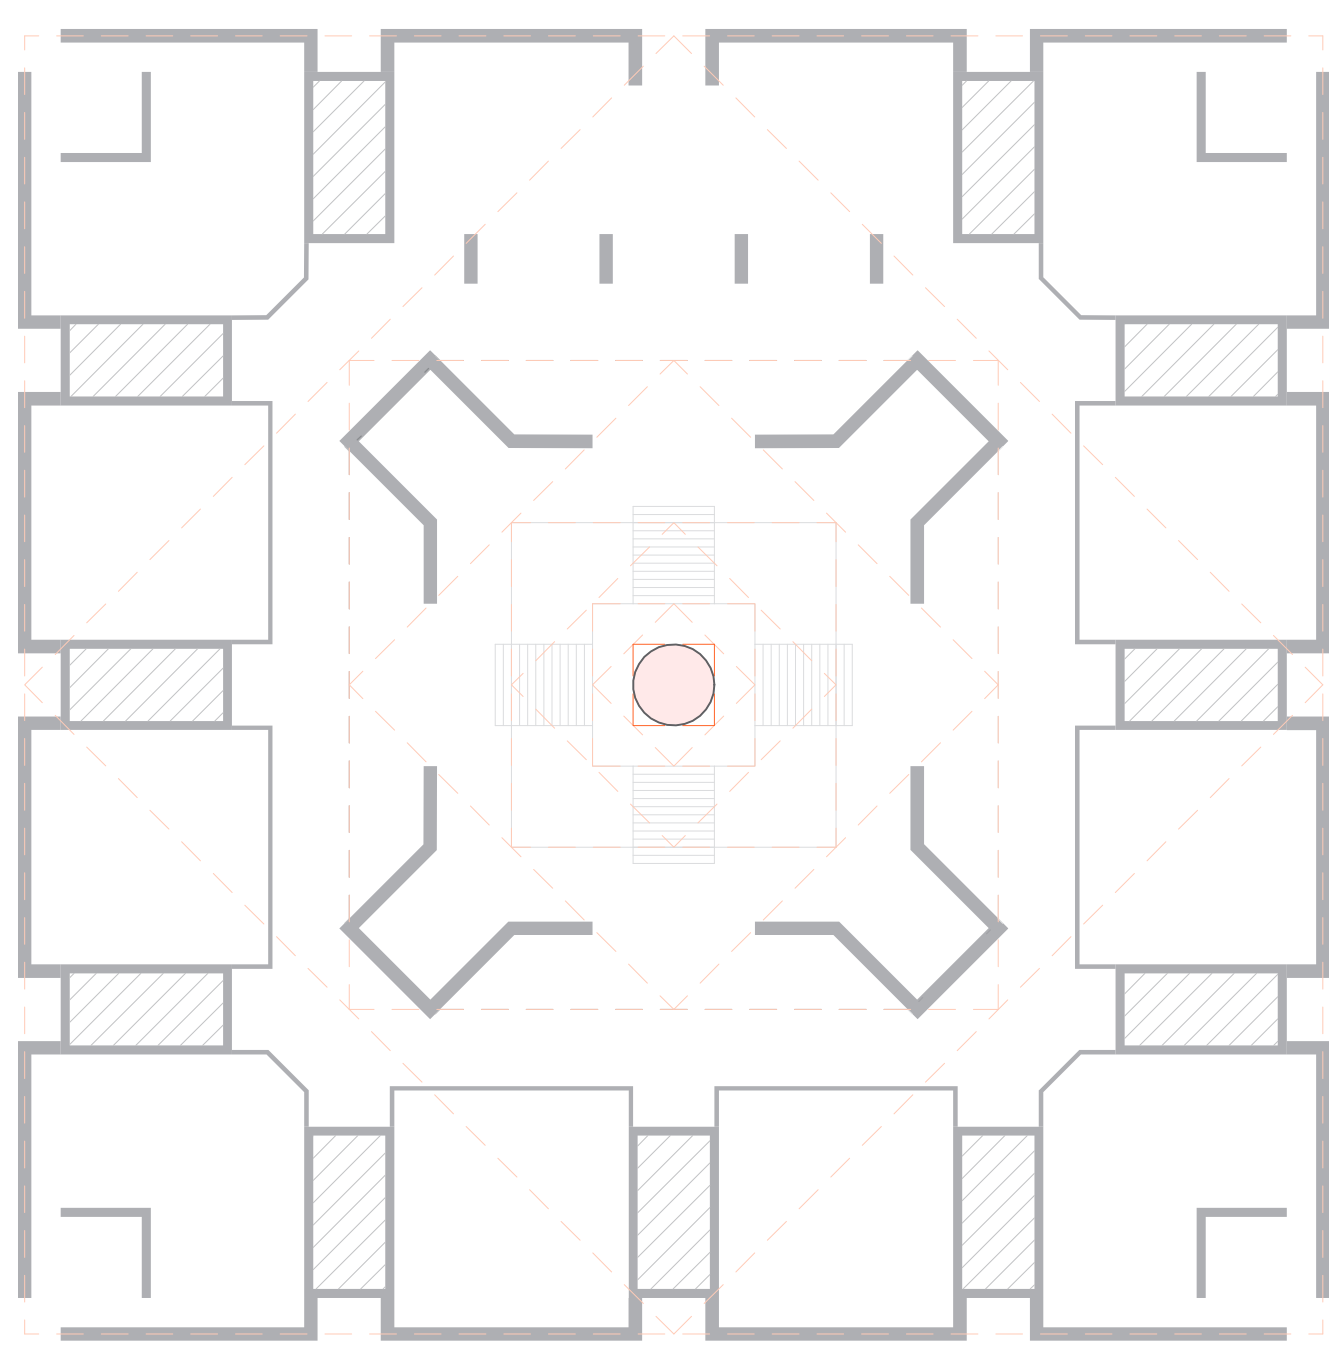



Figure du cercle

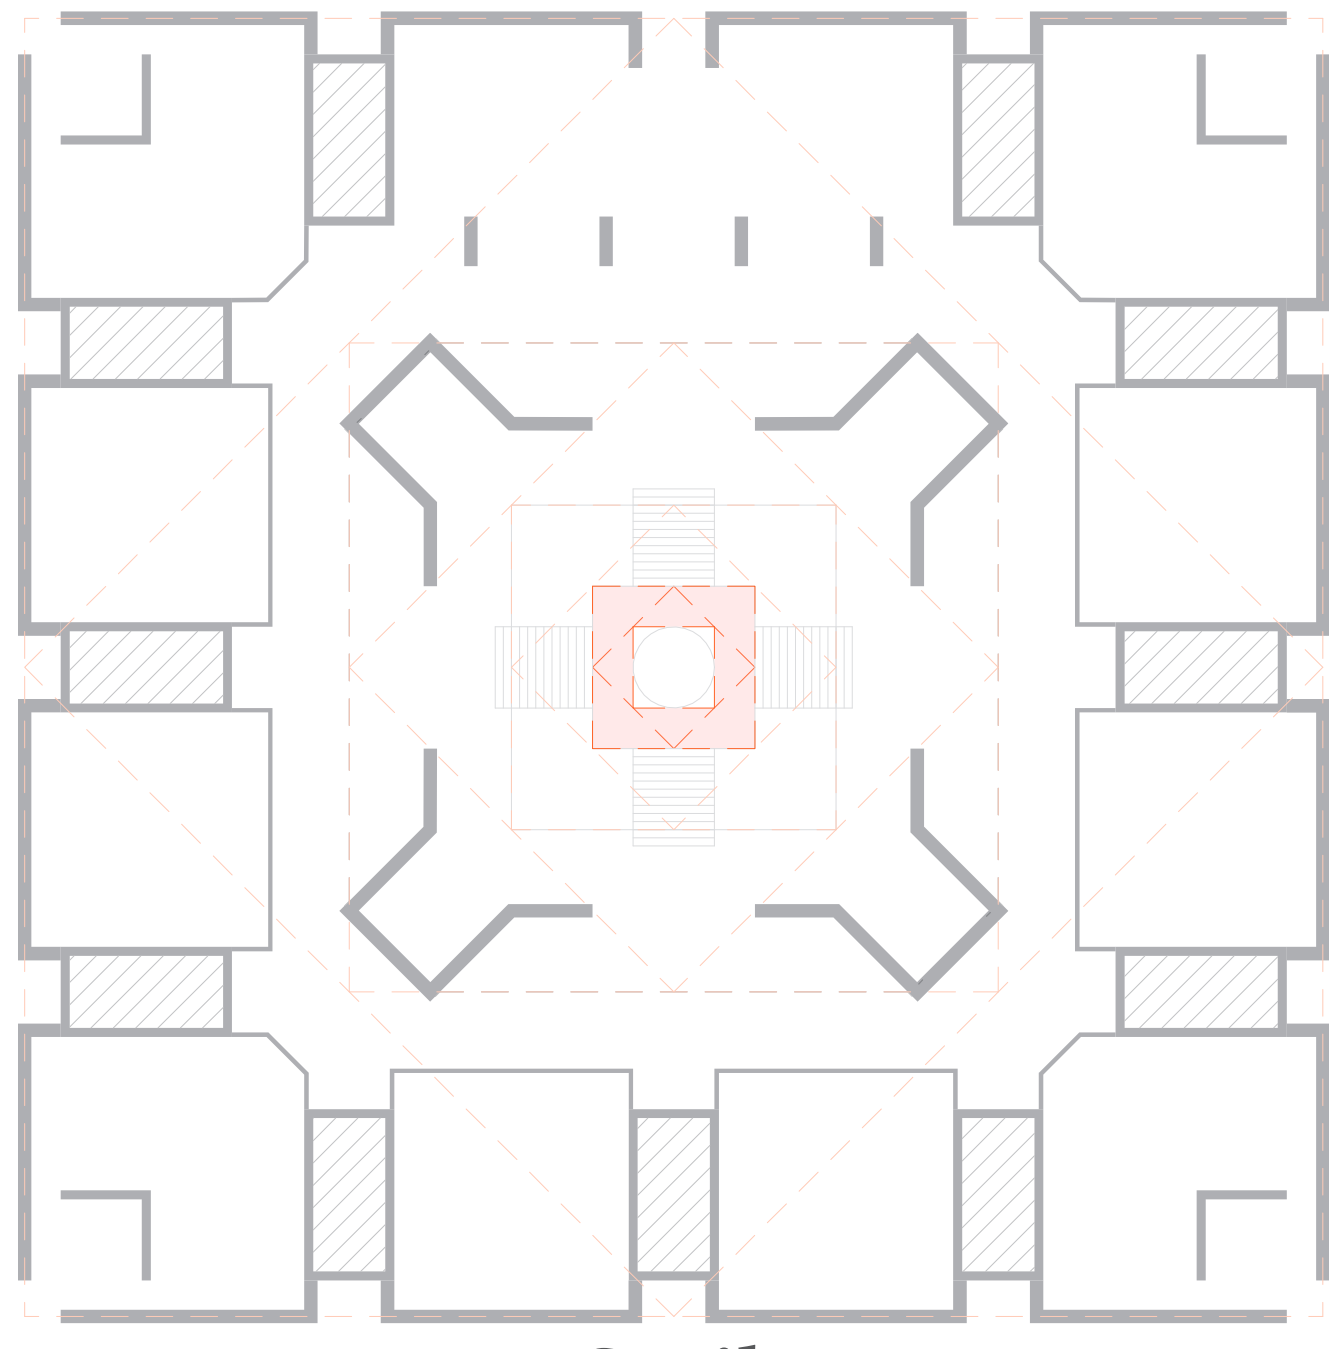


Seuil

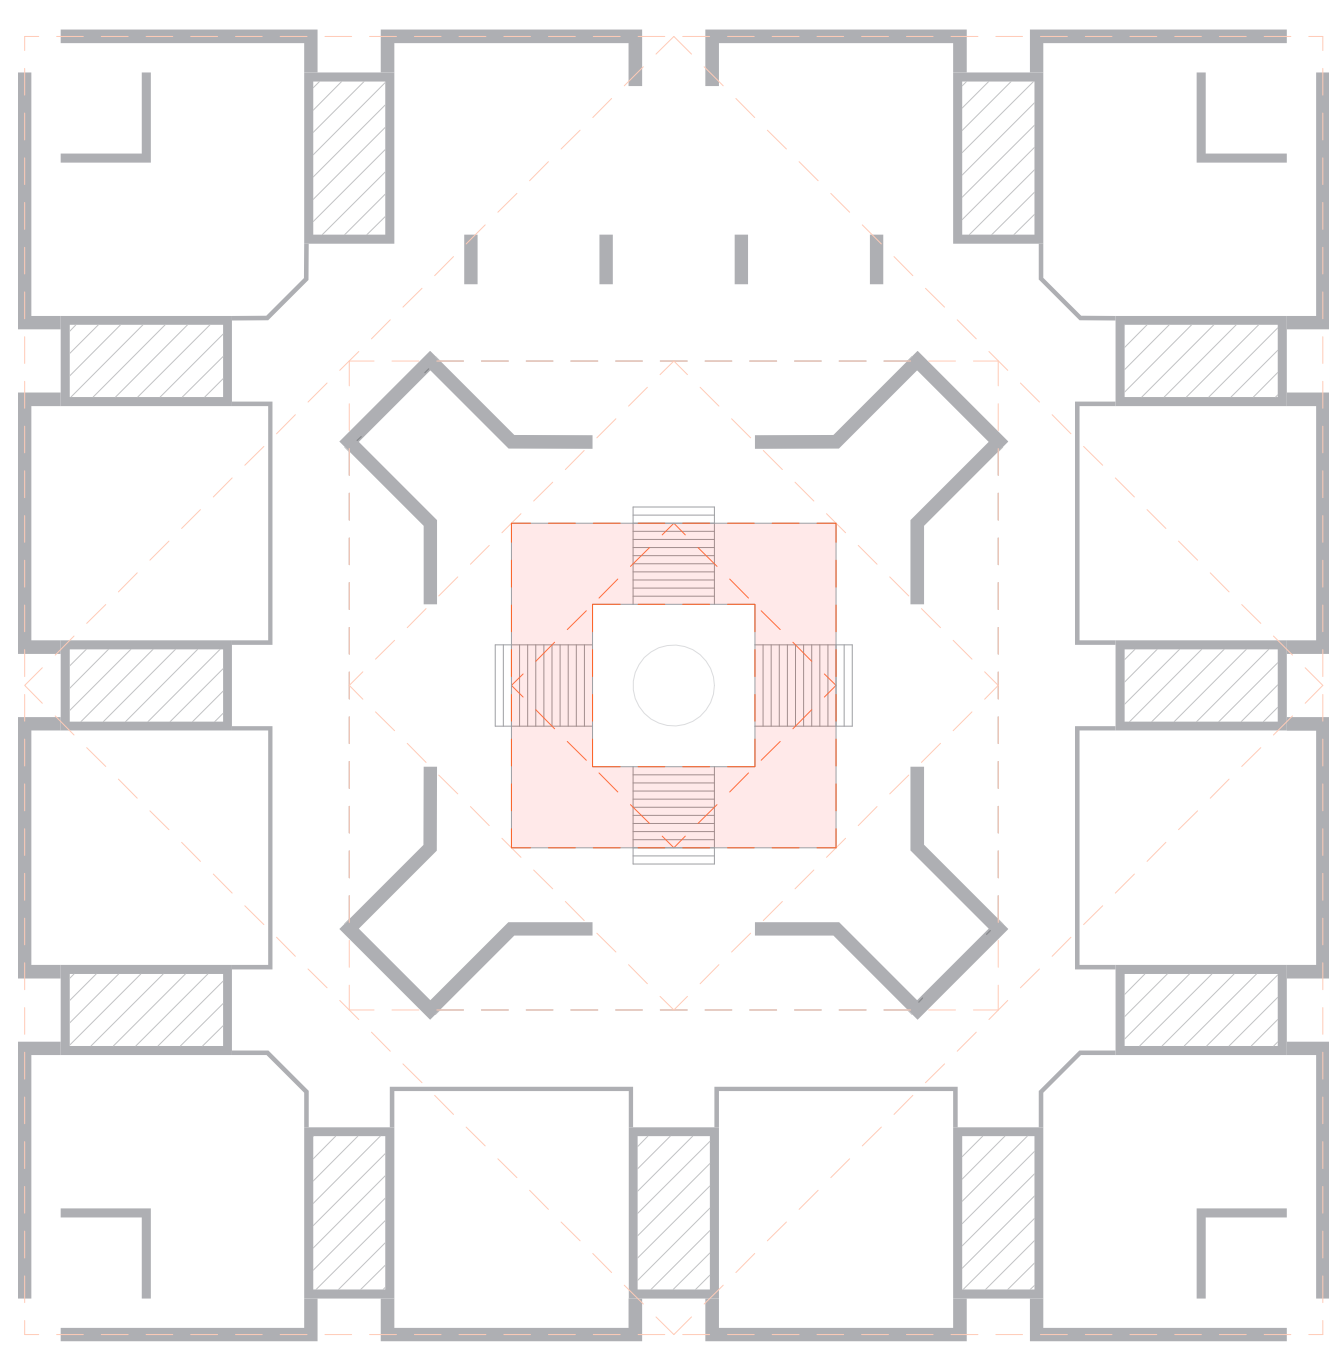

Ascension / descente

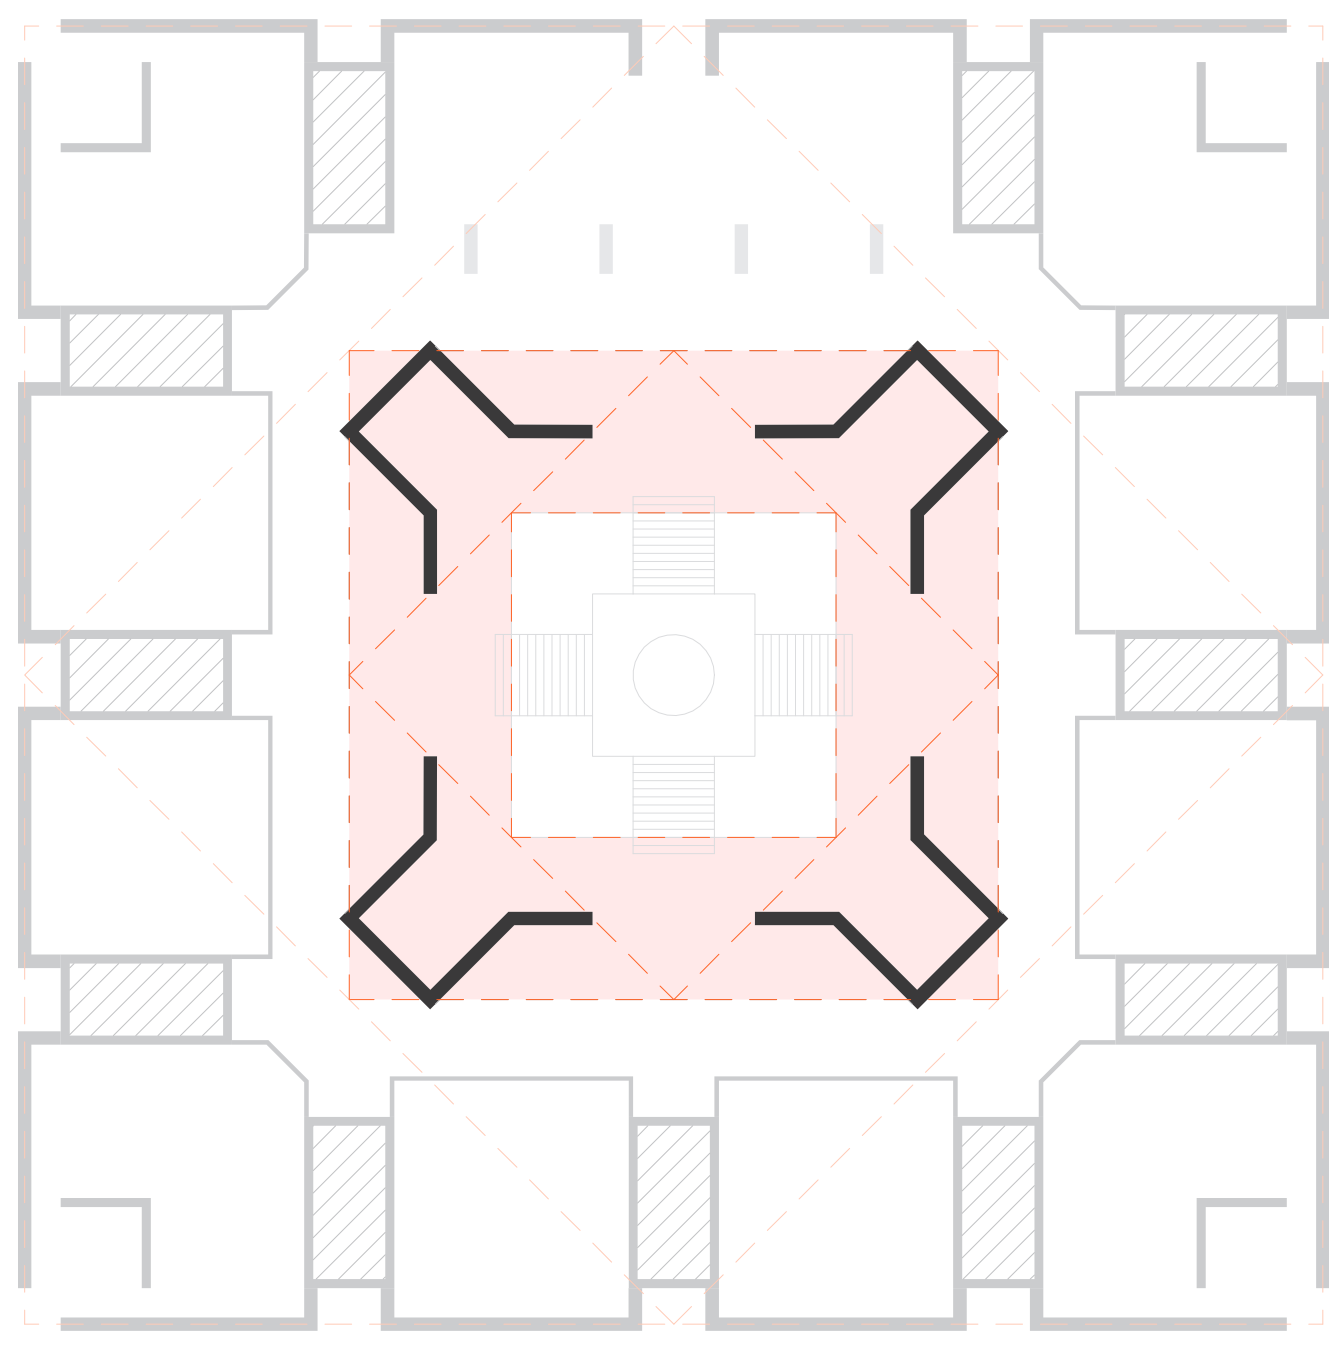

Enceinte

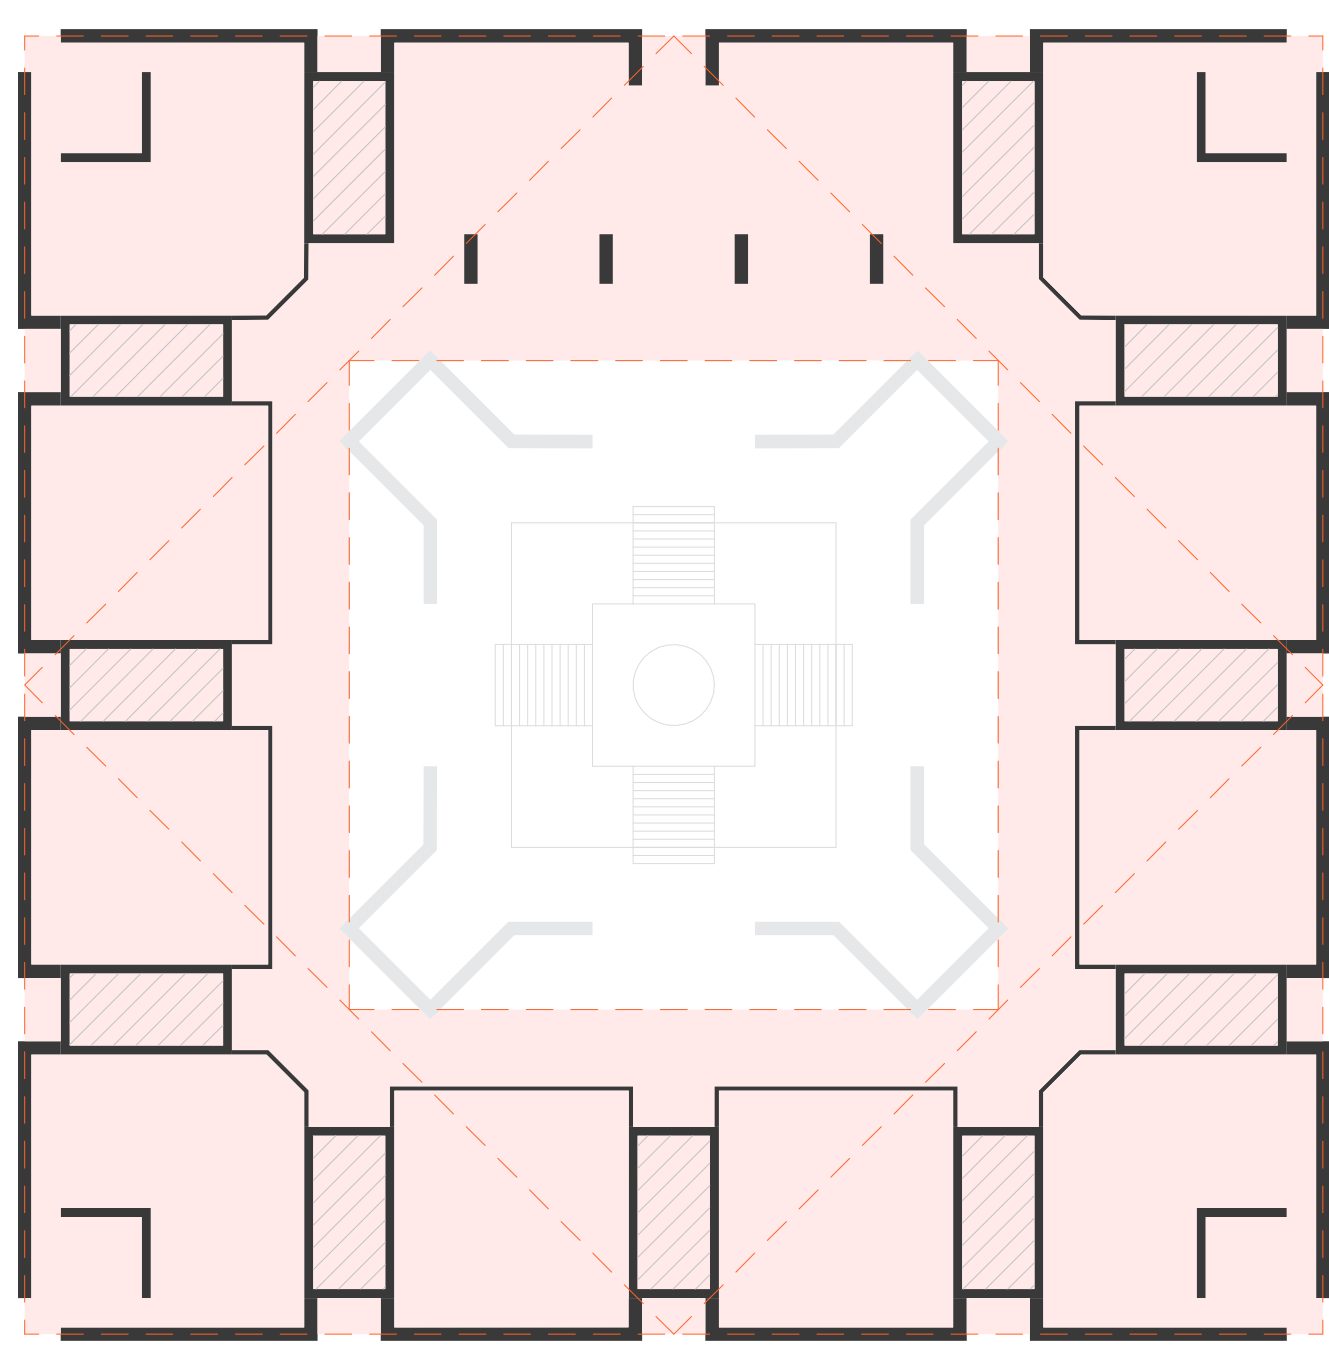

Périphérie fonctionnelle

1

2

3

4

5

Vers une Expansion