

Vers une ferme coopérative conchylicole à Saint-Suliac

Ambre CARRIERE

CULTIVER


DE Infrastructure Terrestre - Littoral

Comment la réactivation d'un site productif peut-elle accompagner la conchyliculture dans une dynamique collective ?


Directeur d'études S. DISCORS
Représentant A. VIGER-KOHLER



Axonométrie sur la ferme collective de conchyliculture

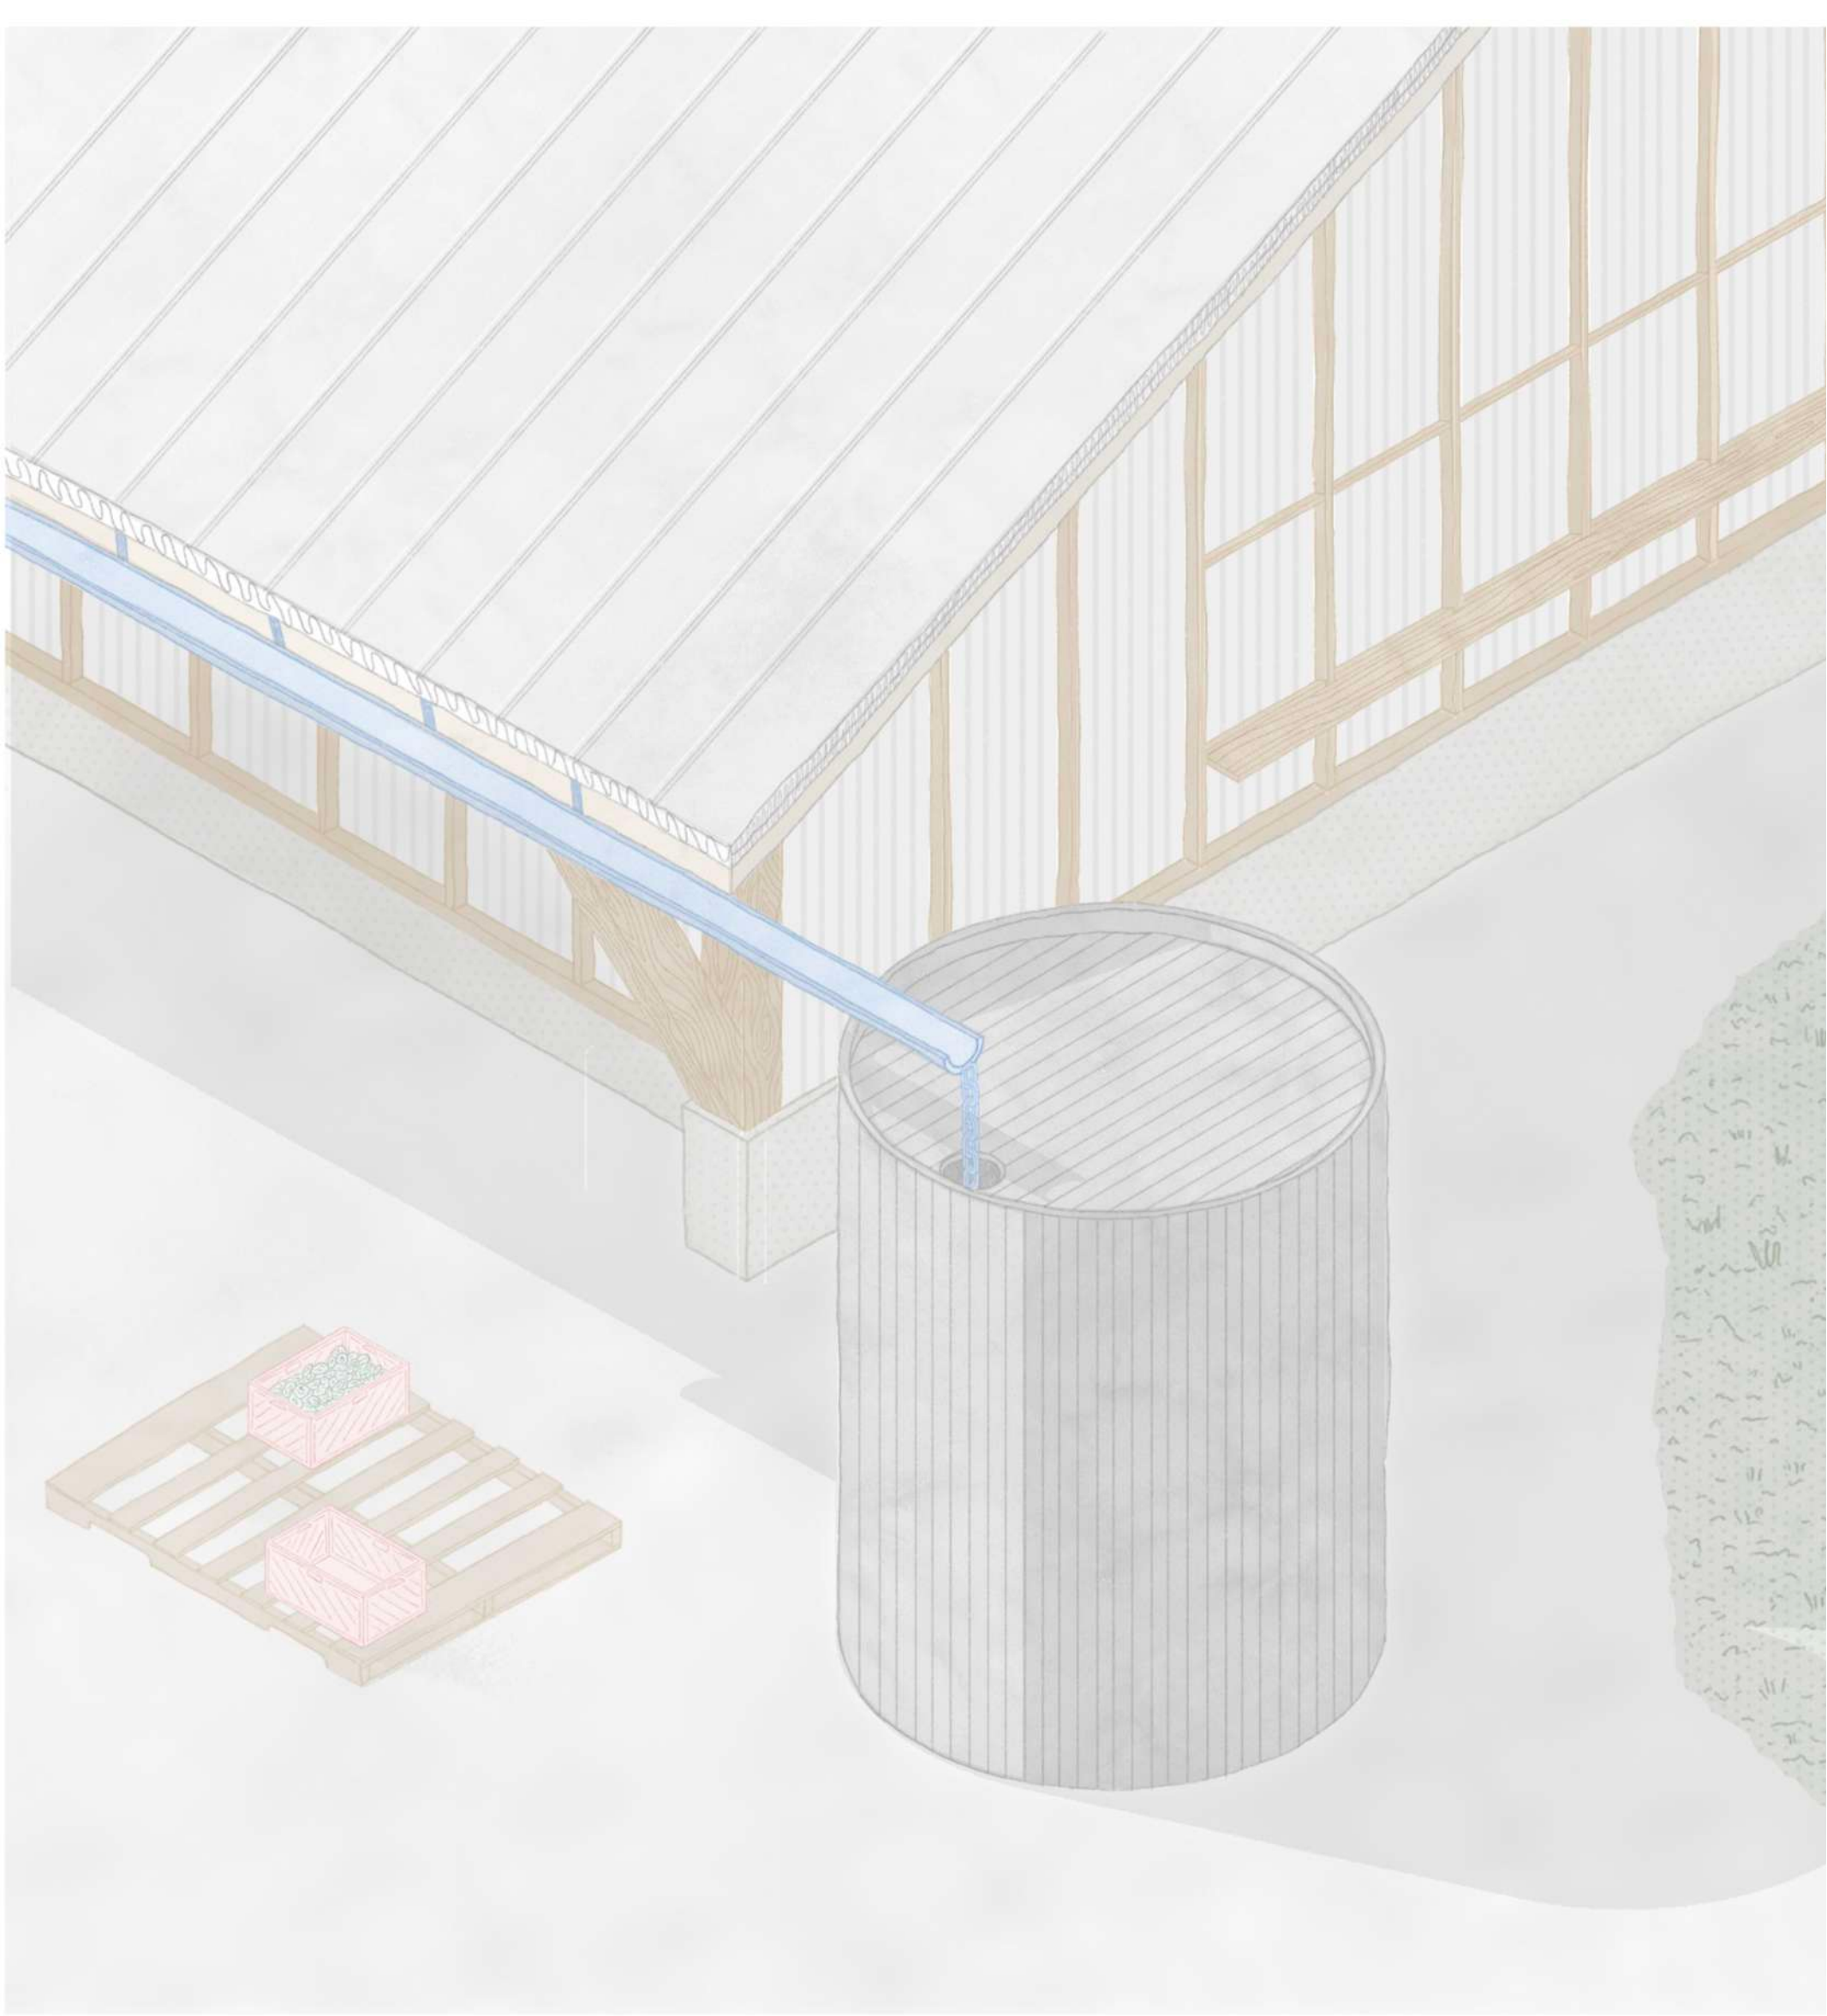


Axonométrie sur le système de récupération d'eau

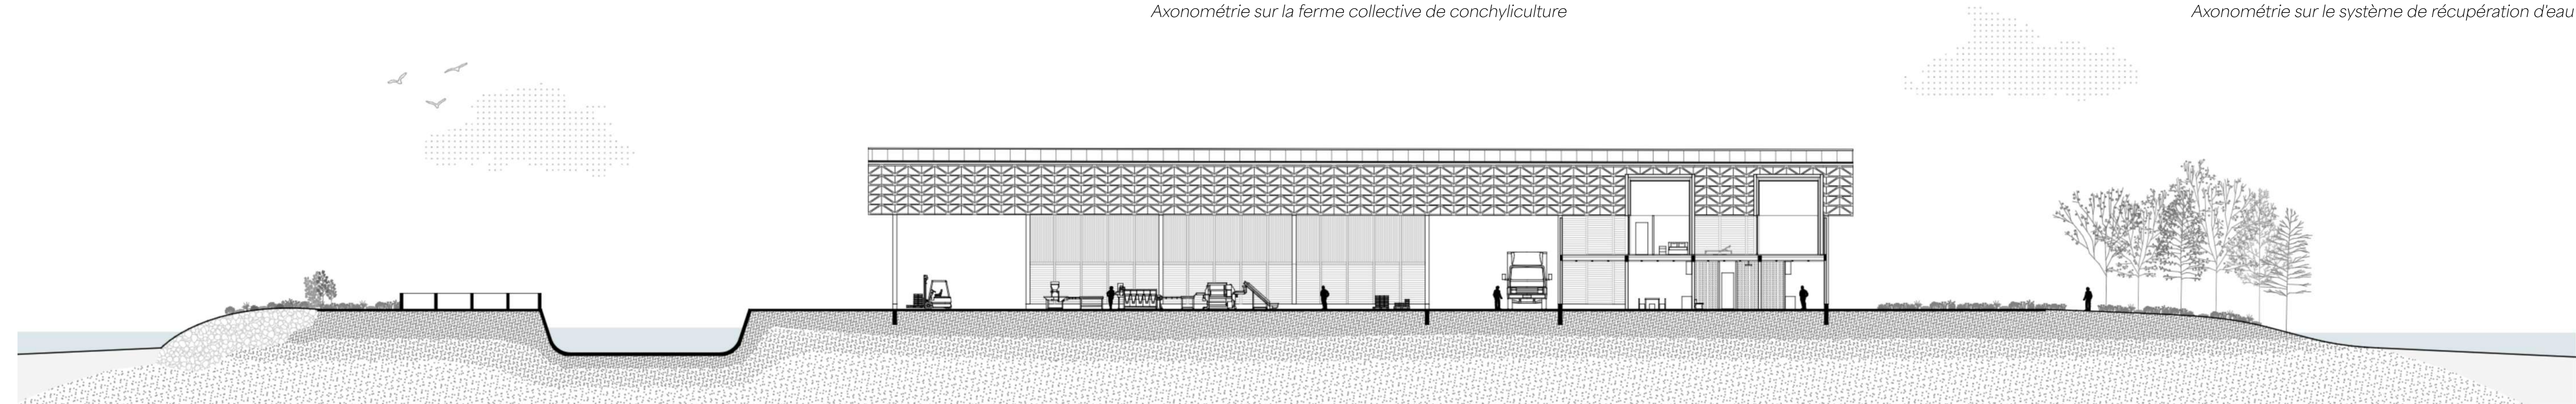


Coupe longitudinale sur le bâtiment principal

0 3 15

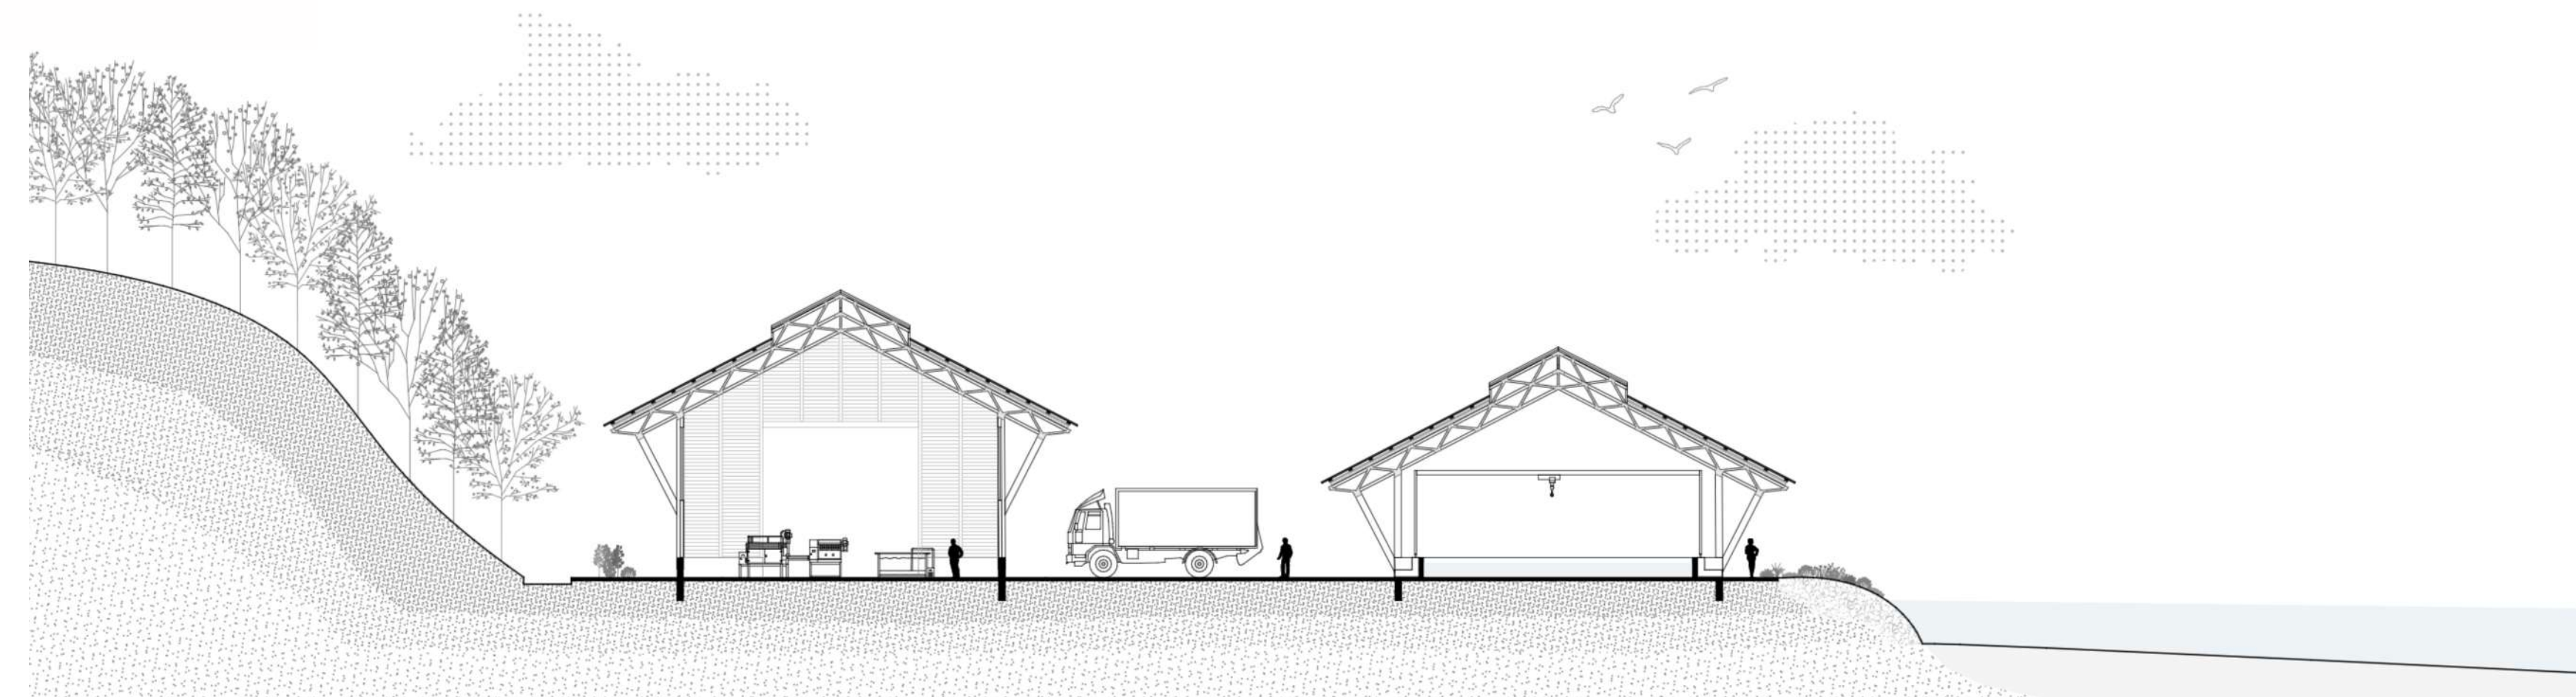


Coupes transversales sur les deux bâtiments

0 3 15

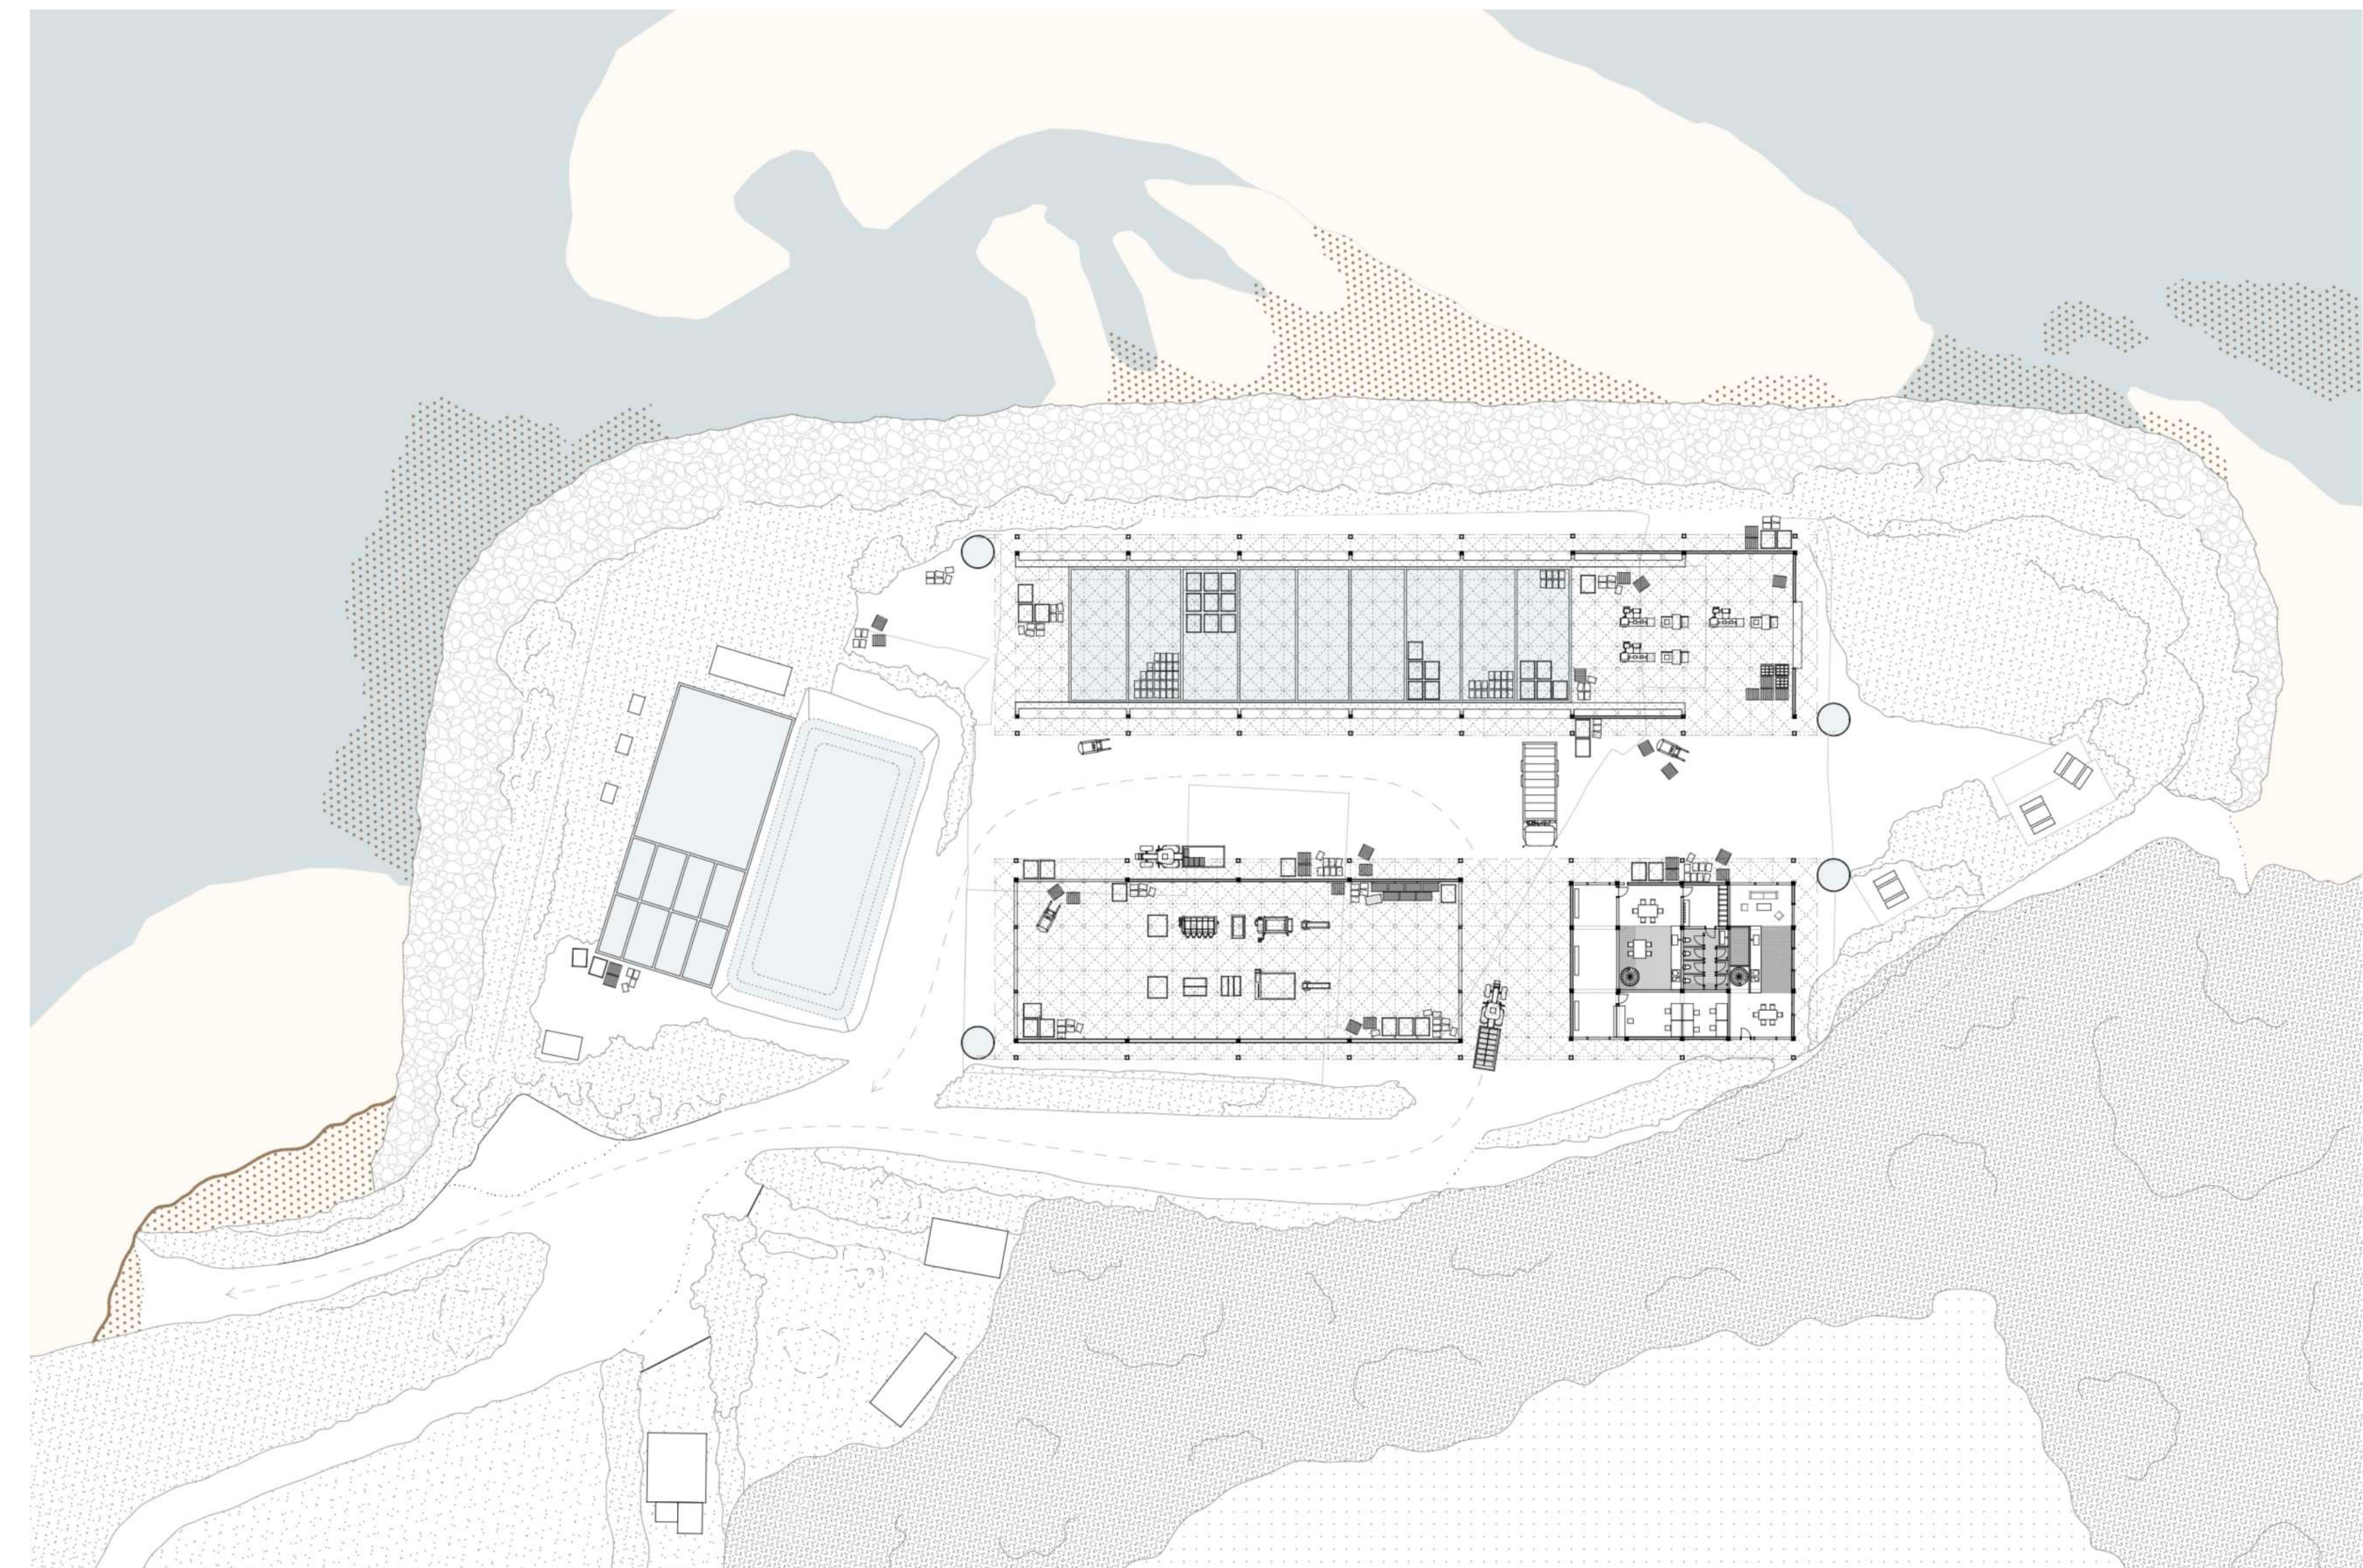

Plan de rez-de-chaussée

0 5 25

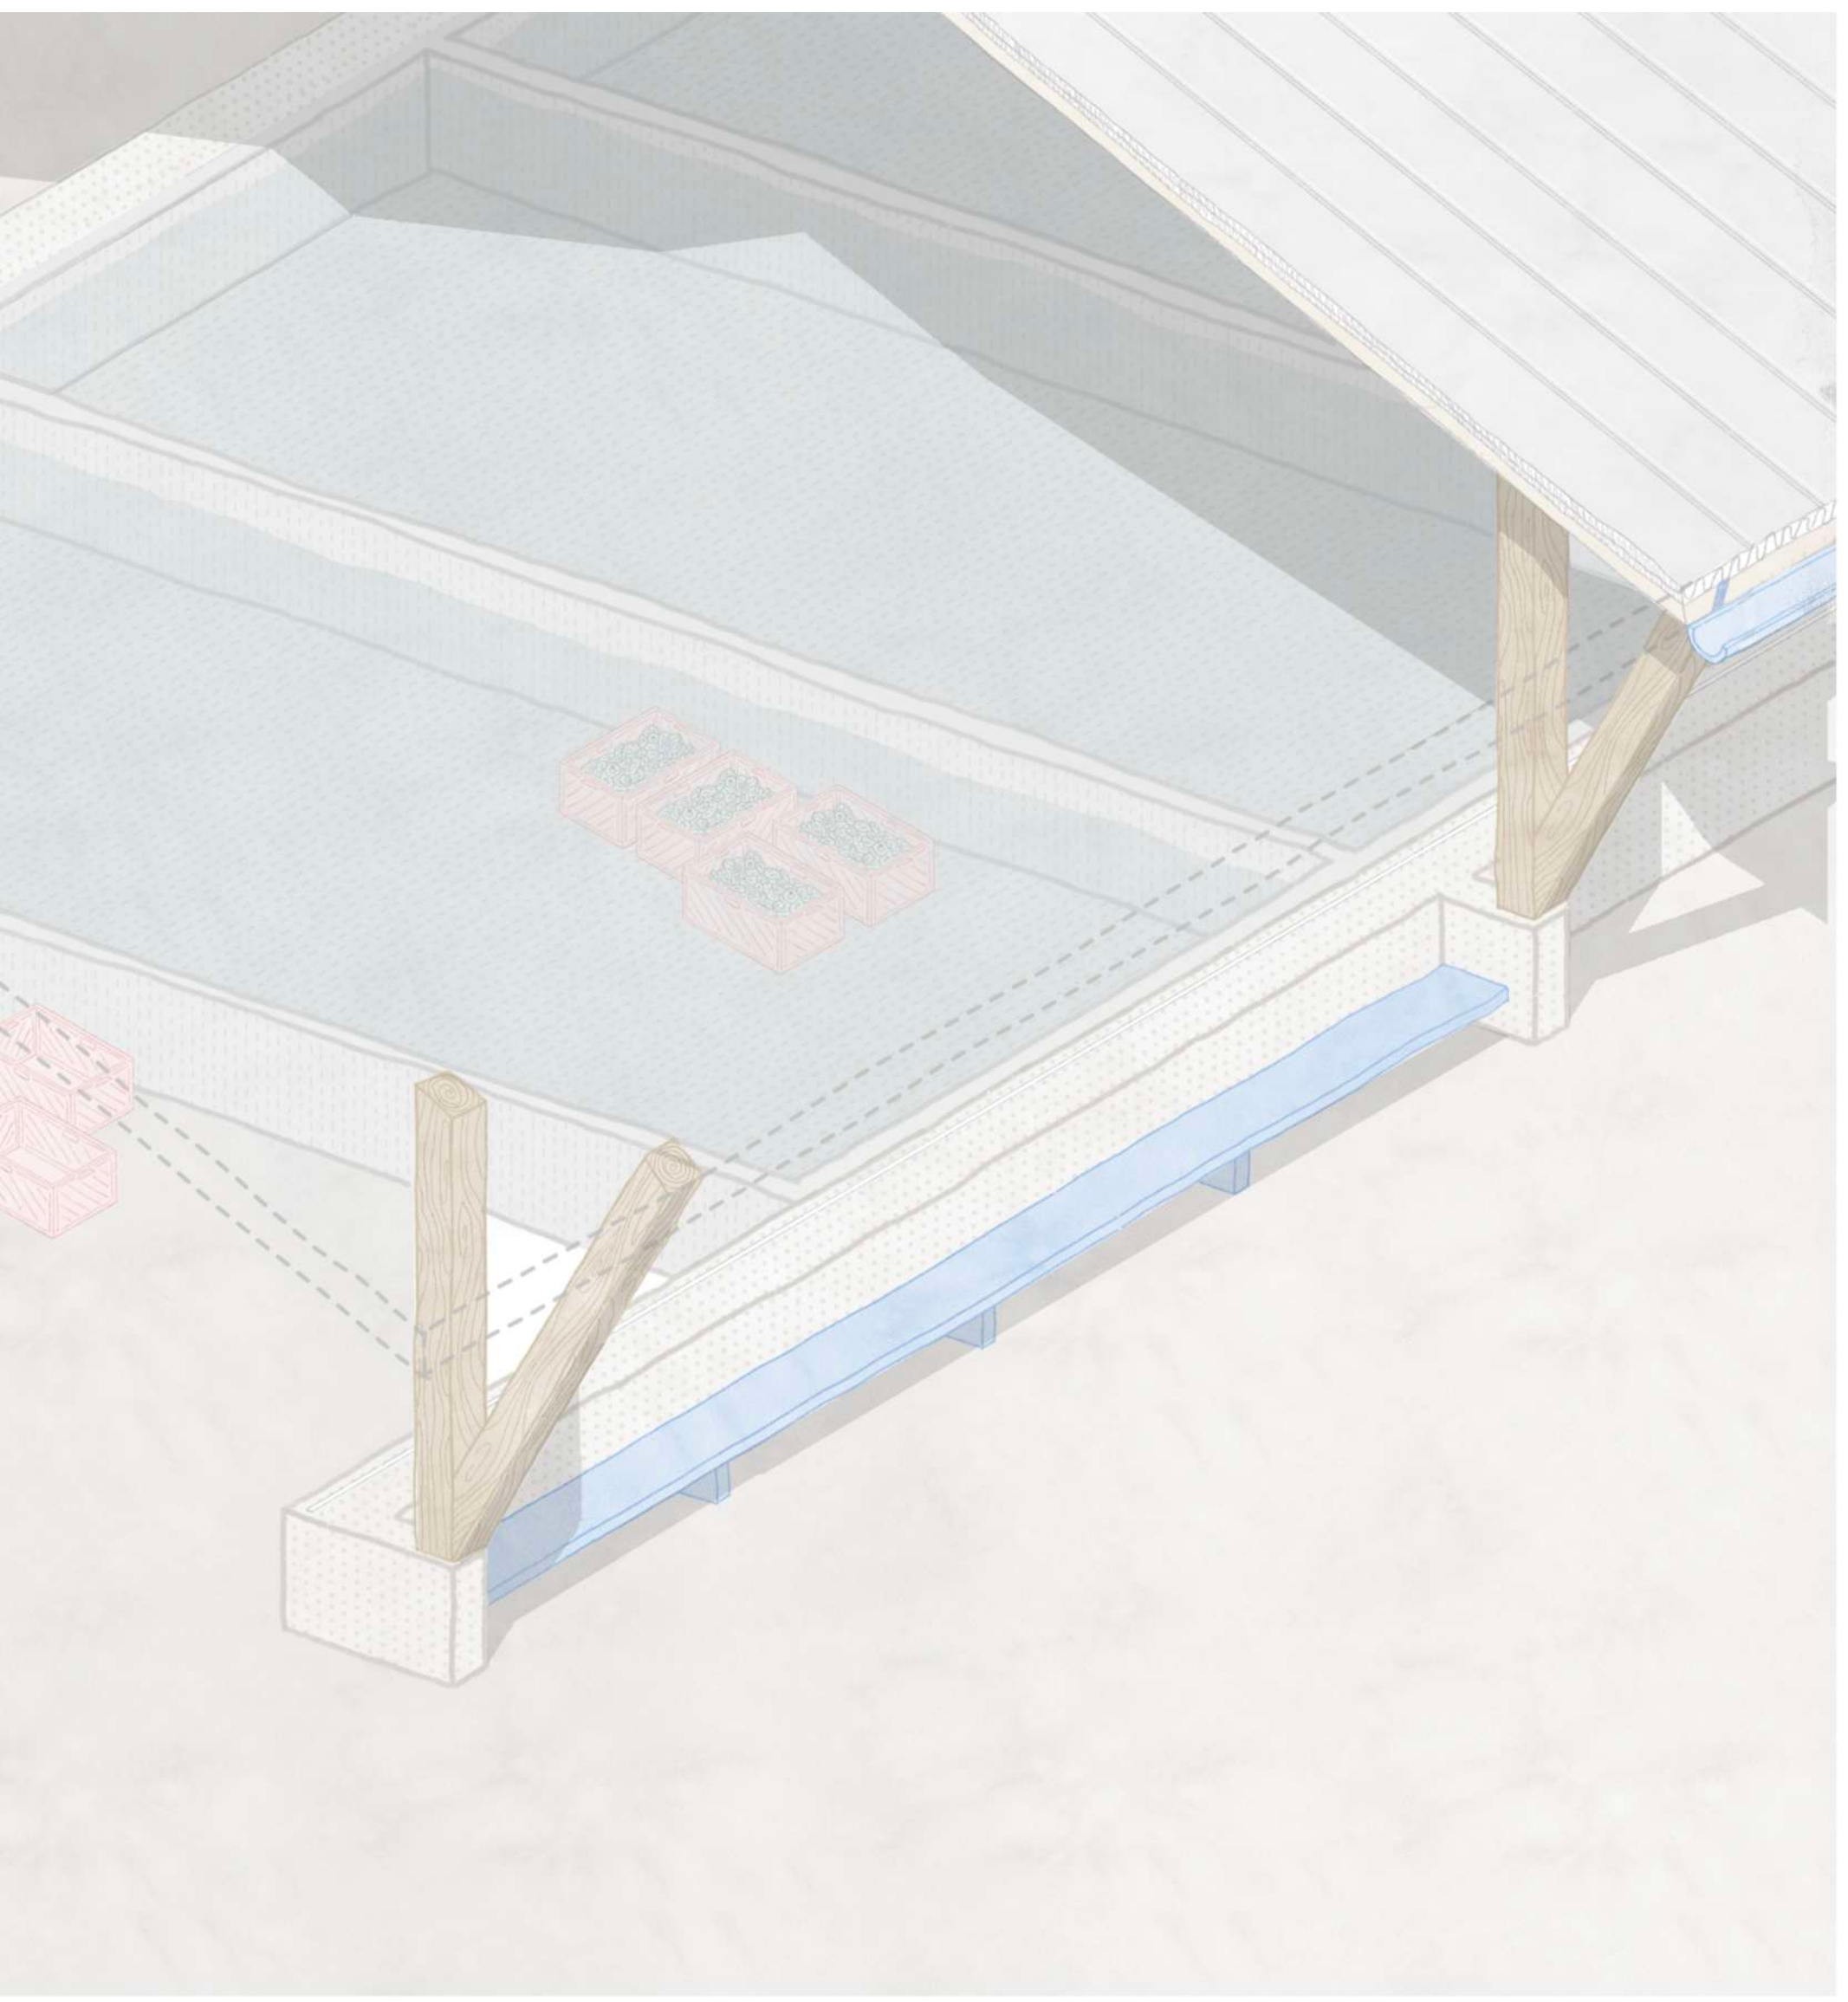

Axonométrie sur l'aménagement des bassins