

PRÉVENIR LA FRICHE, LA MATERNITÉ DÉSAFFECTÉE COMME SUPPORT DE NOUVEAUX LOGEMENTS ACCOMPAGNANT LE RETOUR À L'AUTONOMIE DU PATIENT EN PSYCHIATRIE

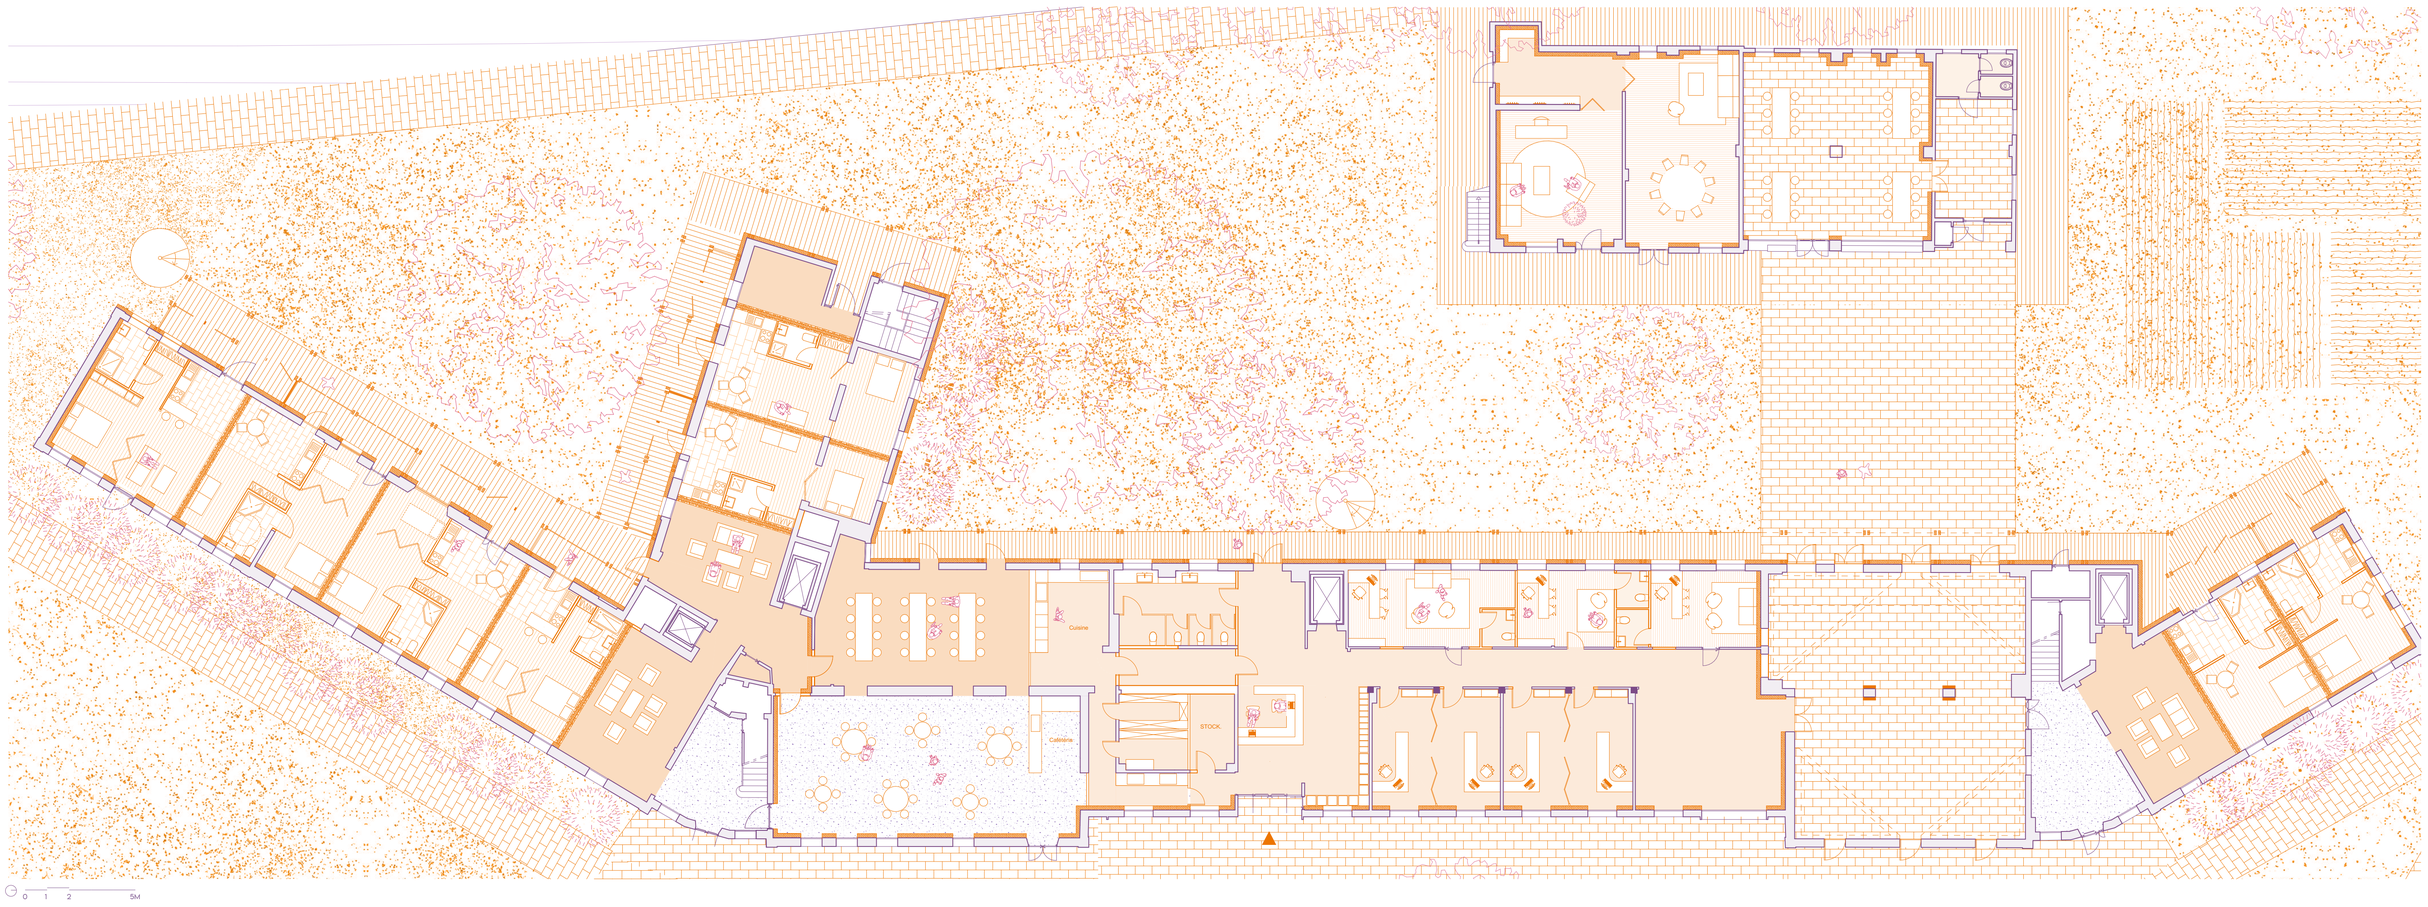

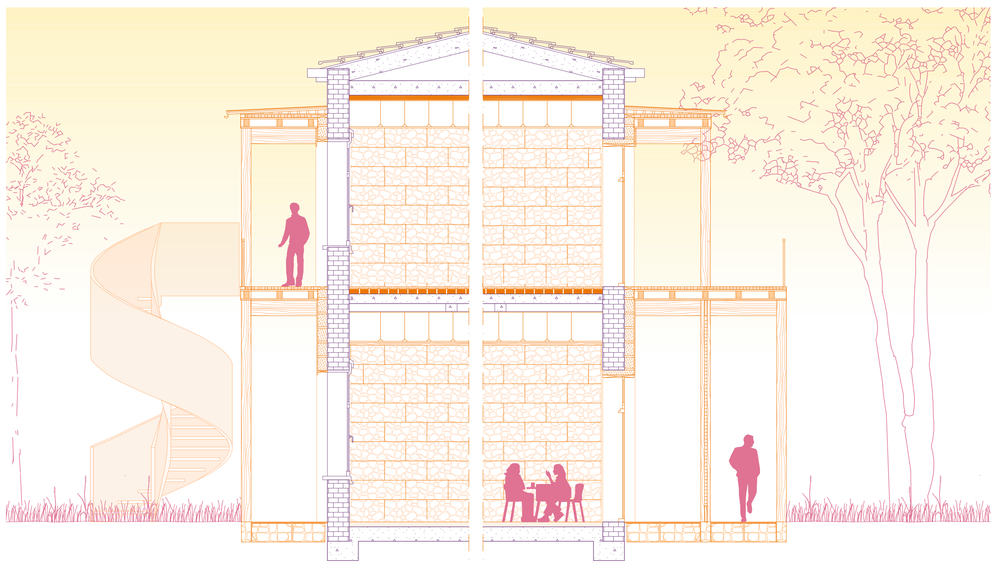



REINVESTIR LA FRANGE SUD DE LA PARCELLE, LE NOUVEAU PÔLE FEMME-ENFANT DANS LA CONTINUITÉ DE LA NAPPE DE GIANCARLO DE CARLO

