




L'ÉXISTANT

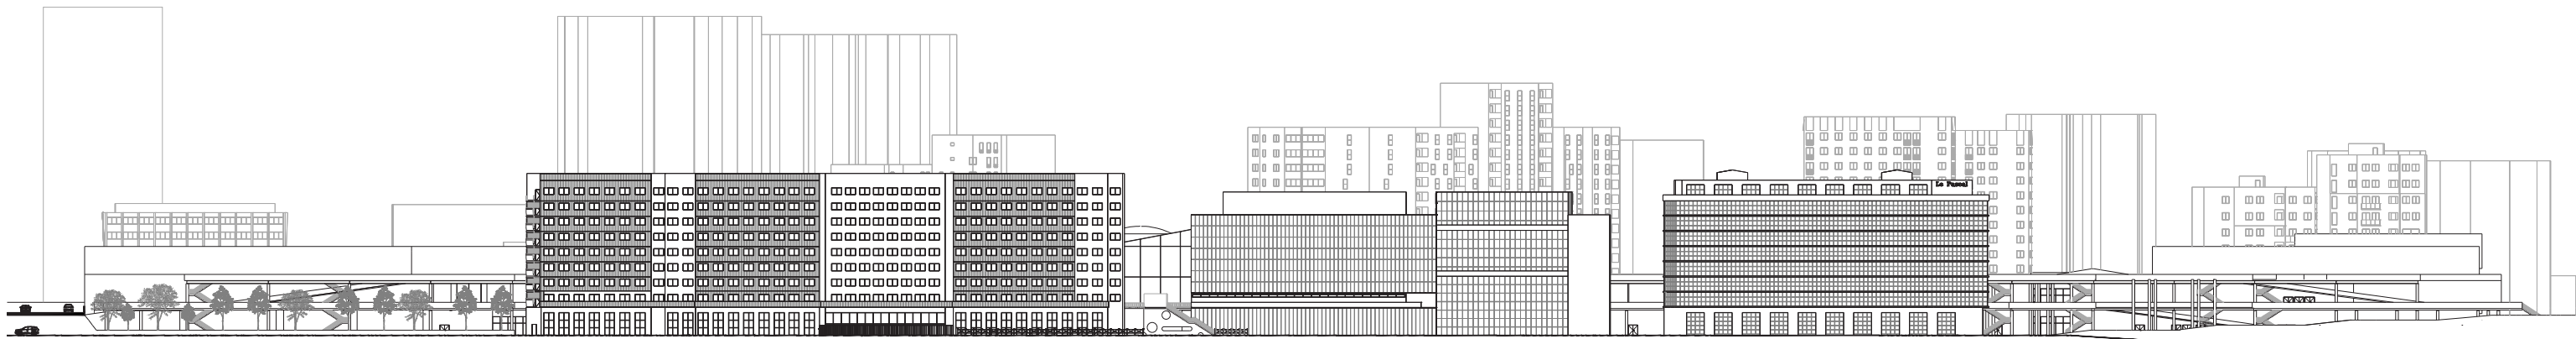

FAÇADE EST

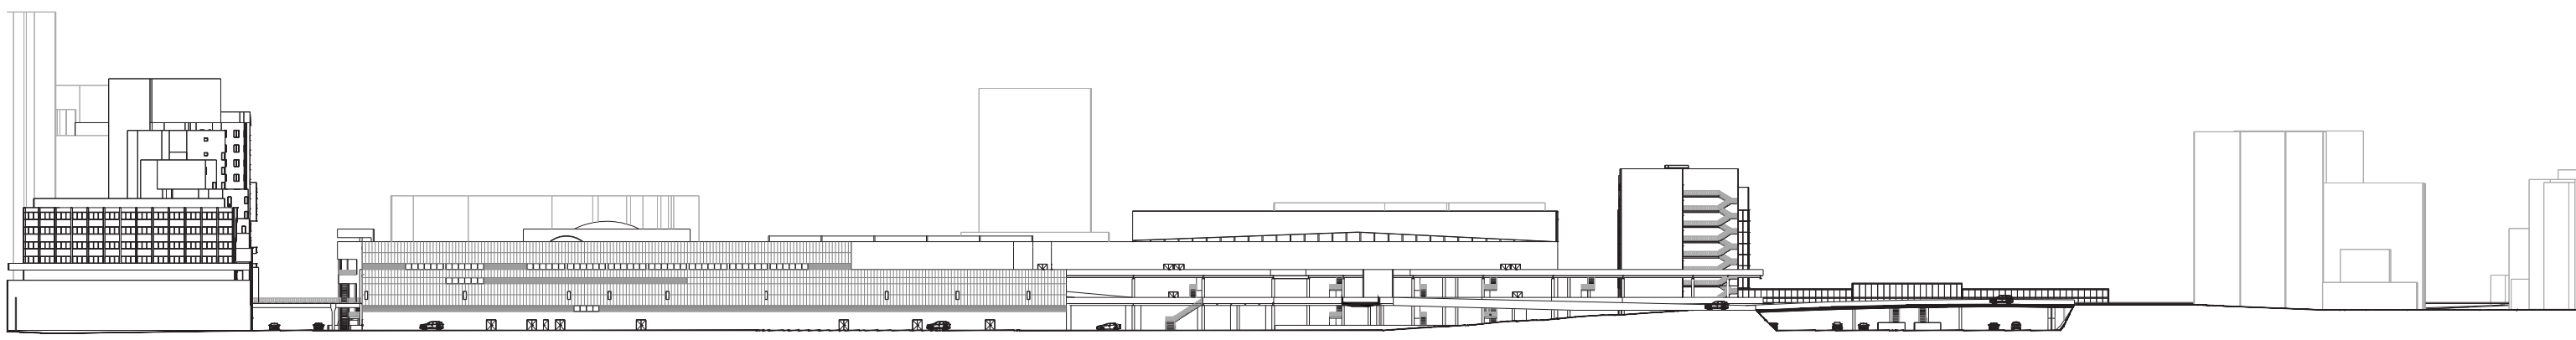


FAÇADE SUD

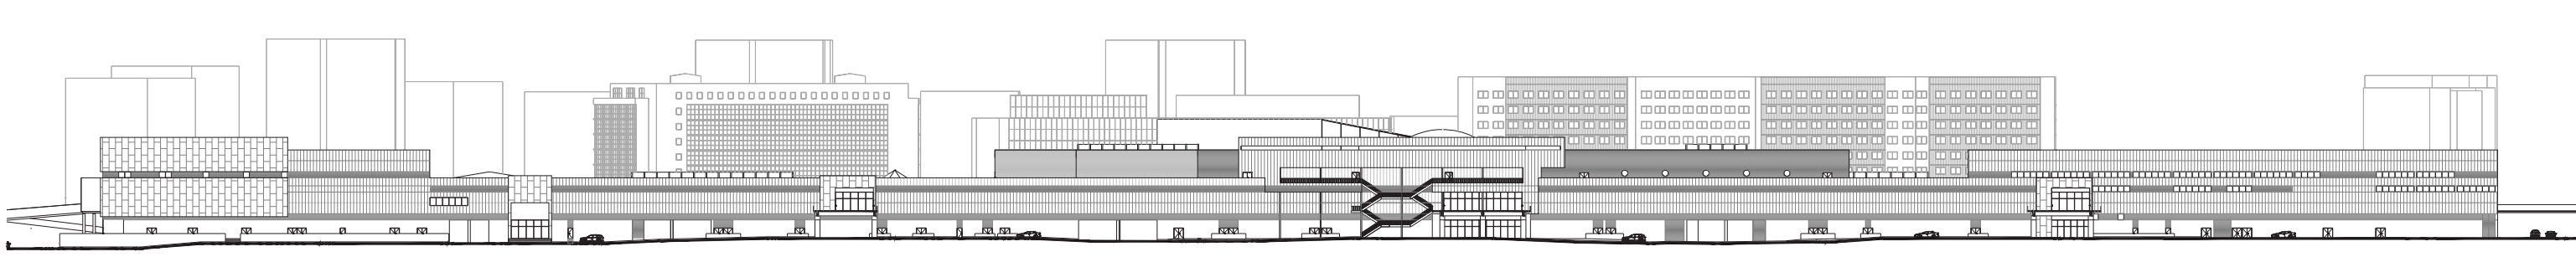

FAÇADE OUEST




CONTEXTE URBAIN - AVENUE DE LA FRANCE LIBRE

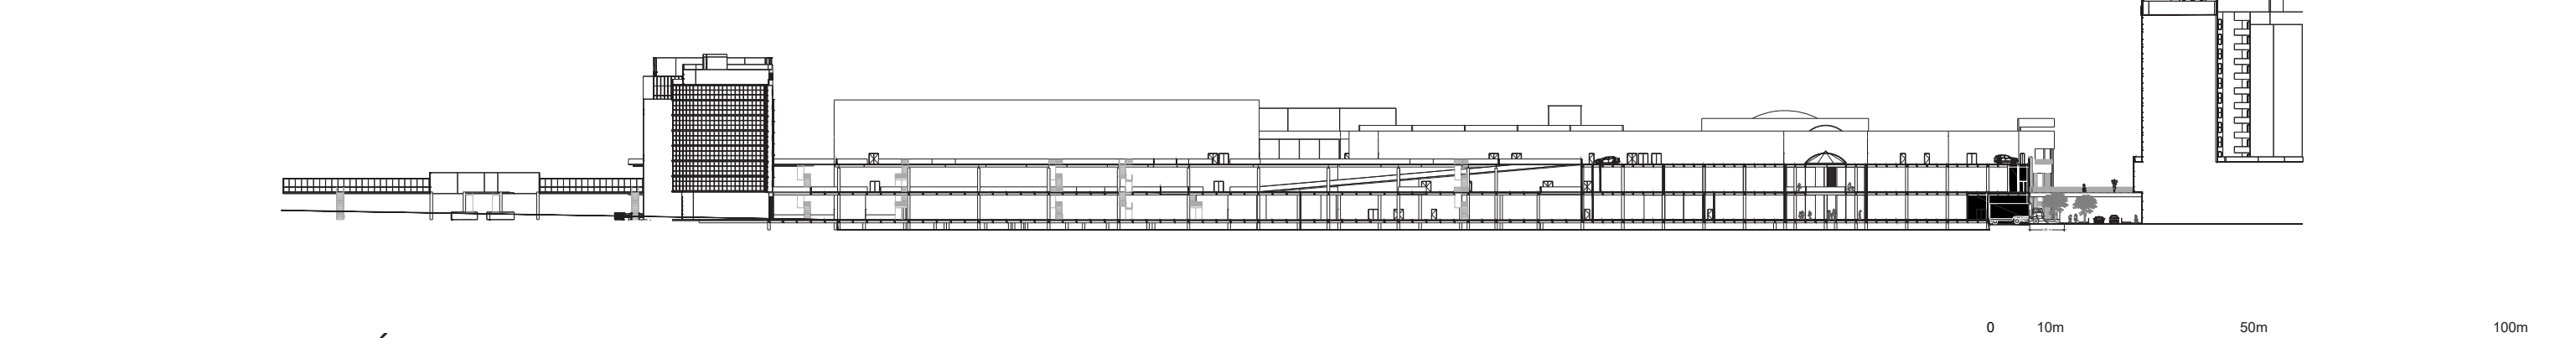


COUPE TRANSVERSALE - ÉXISTANT




PHOTOGRAPHIES DEPUIS L'AVENUE DE LA FRANCE LIBRE DE LA FAÇADE OUEST

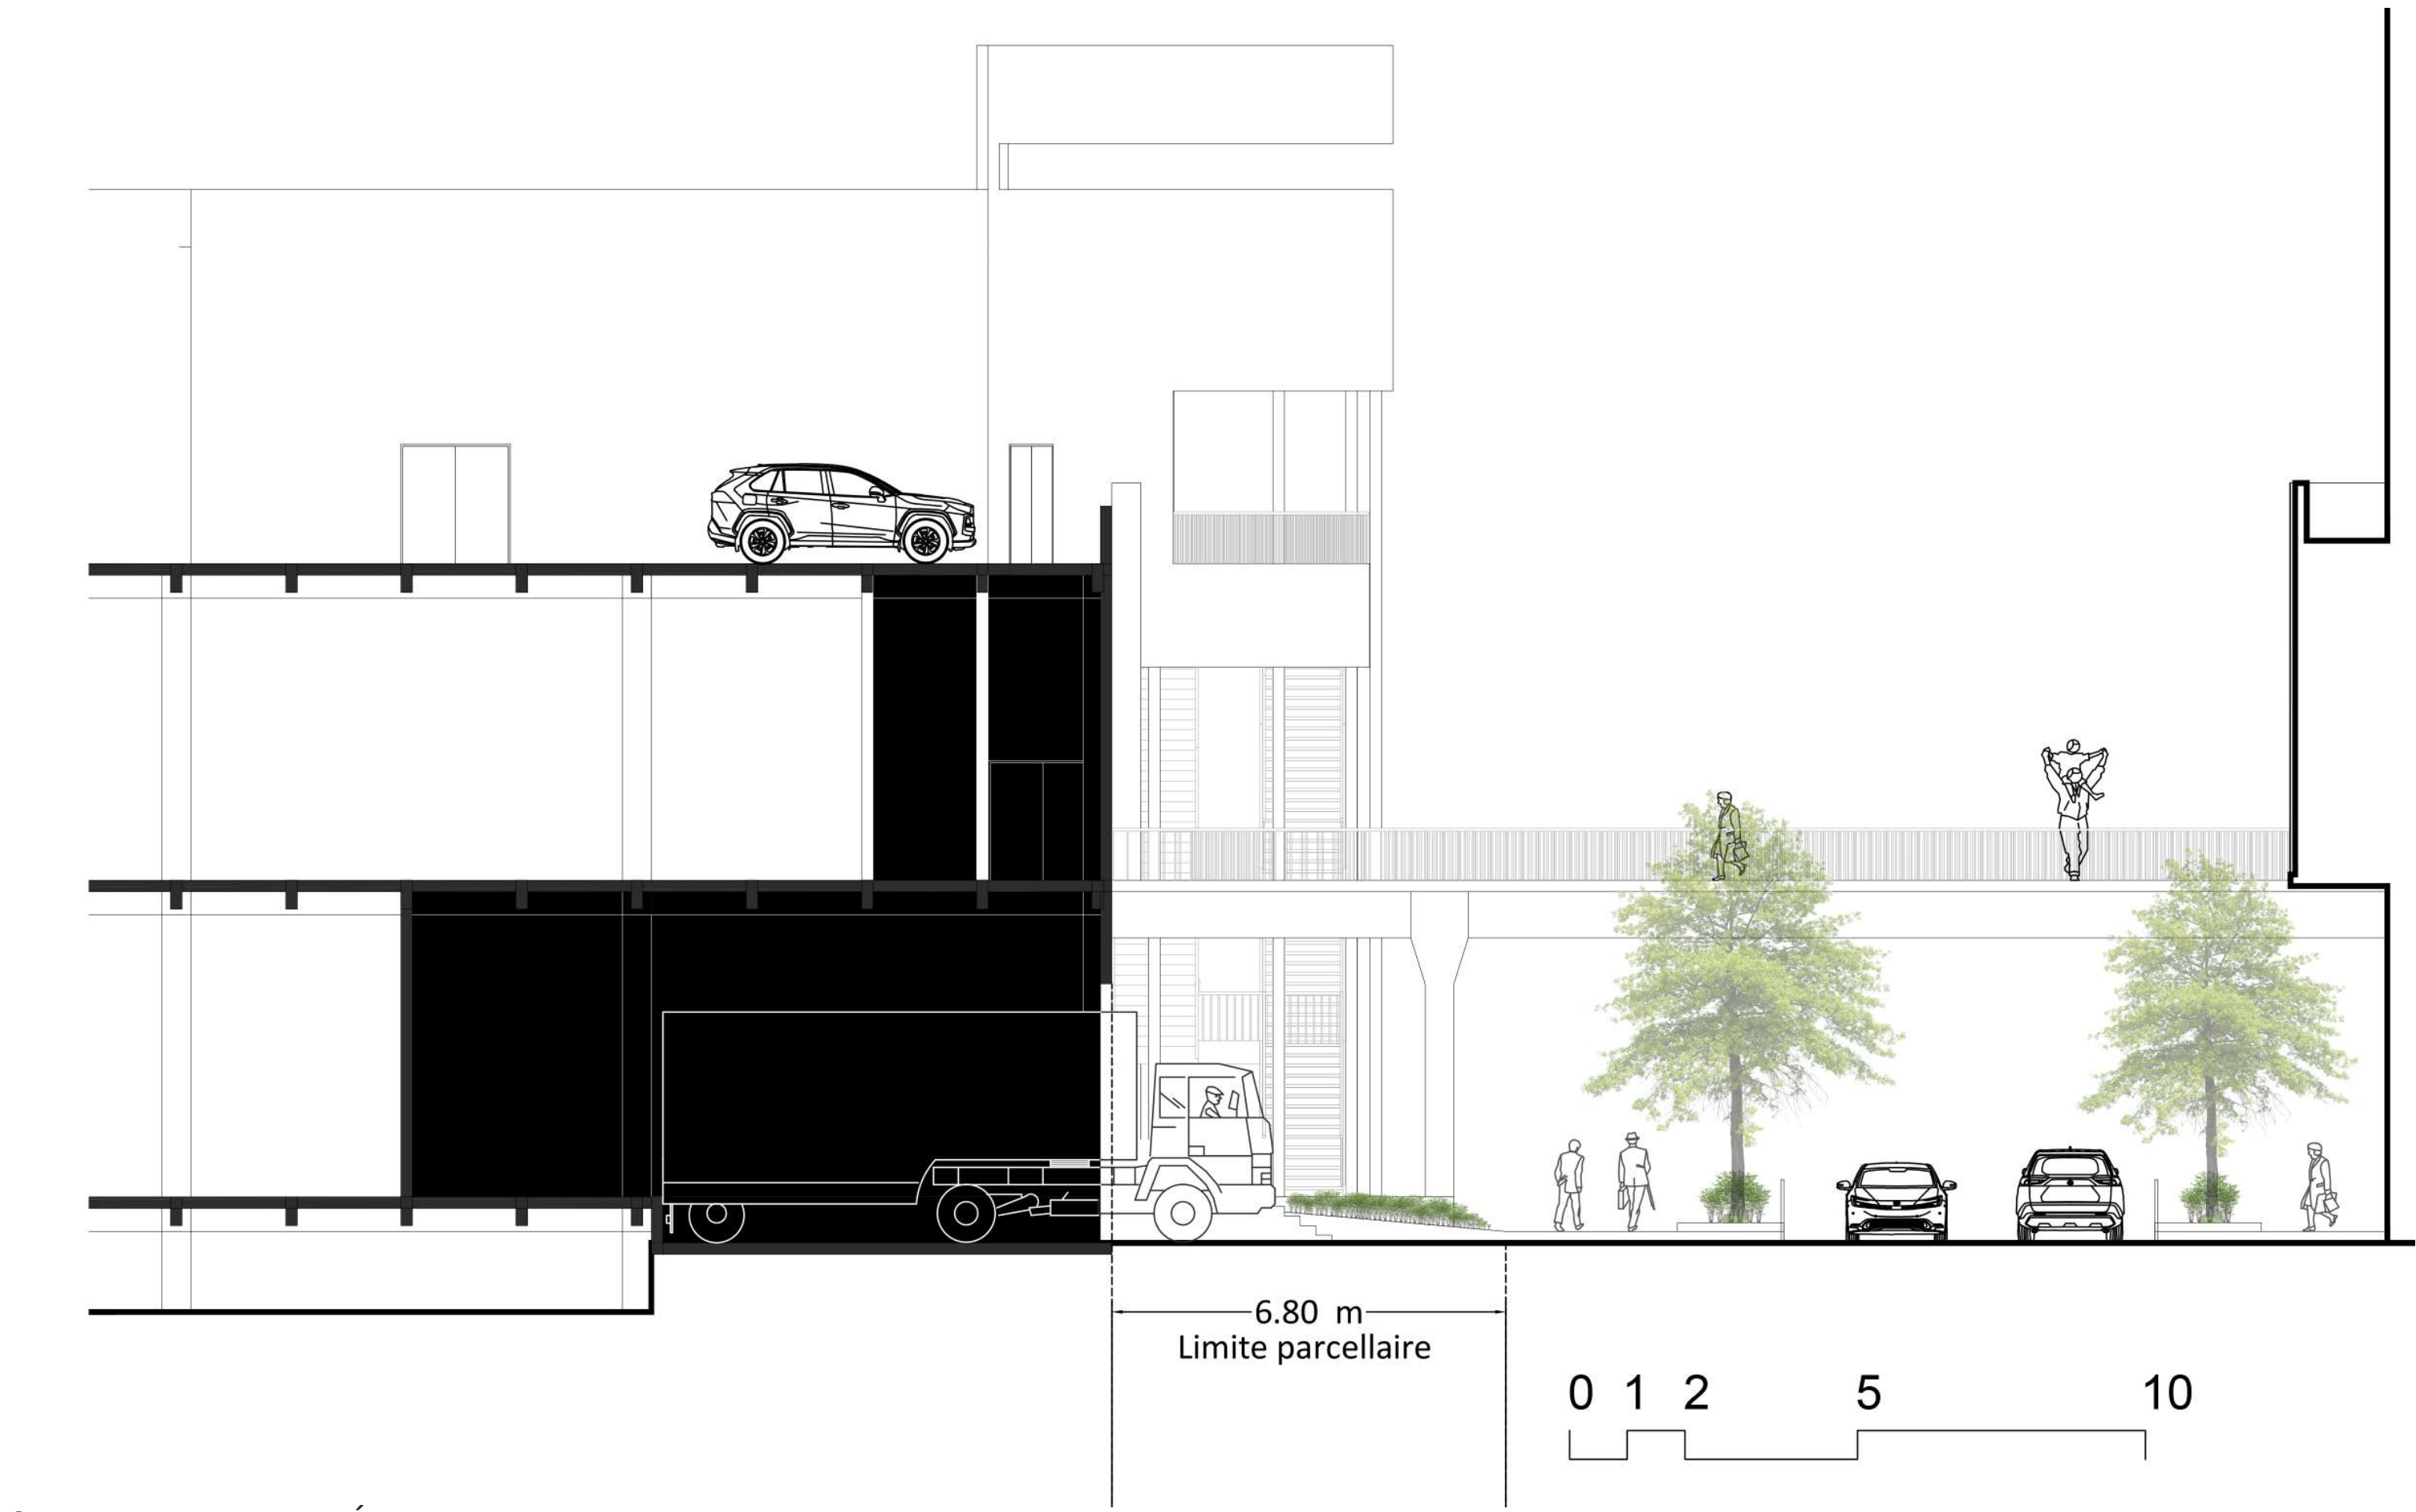


COUPE TRANSVERSALE - ÉXISTANT - AVENUE DE LA FRANCE LIBRE

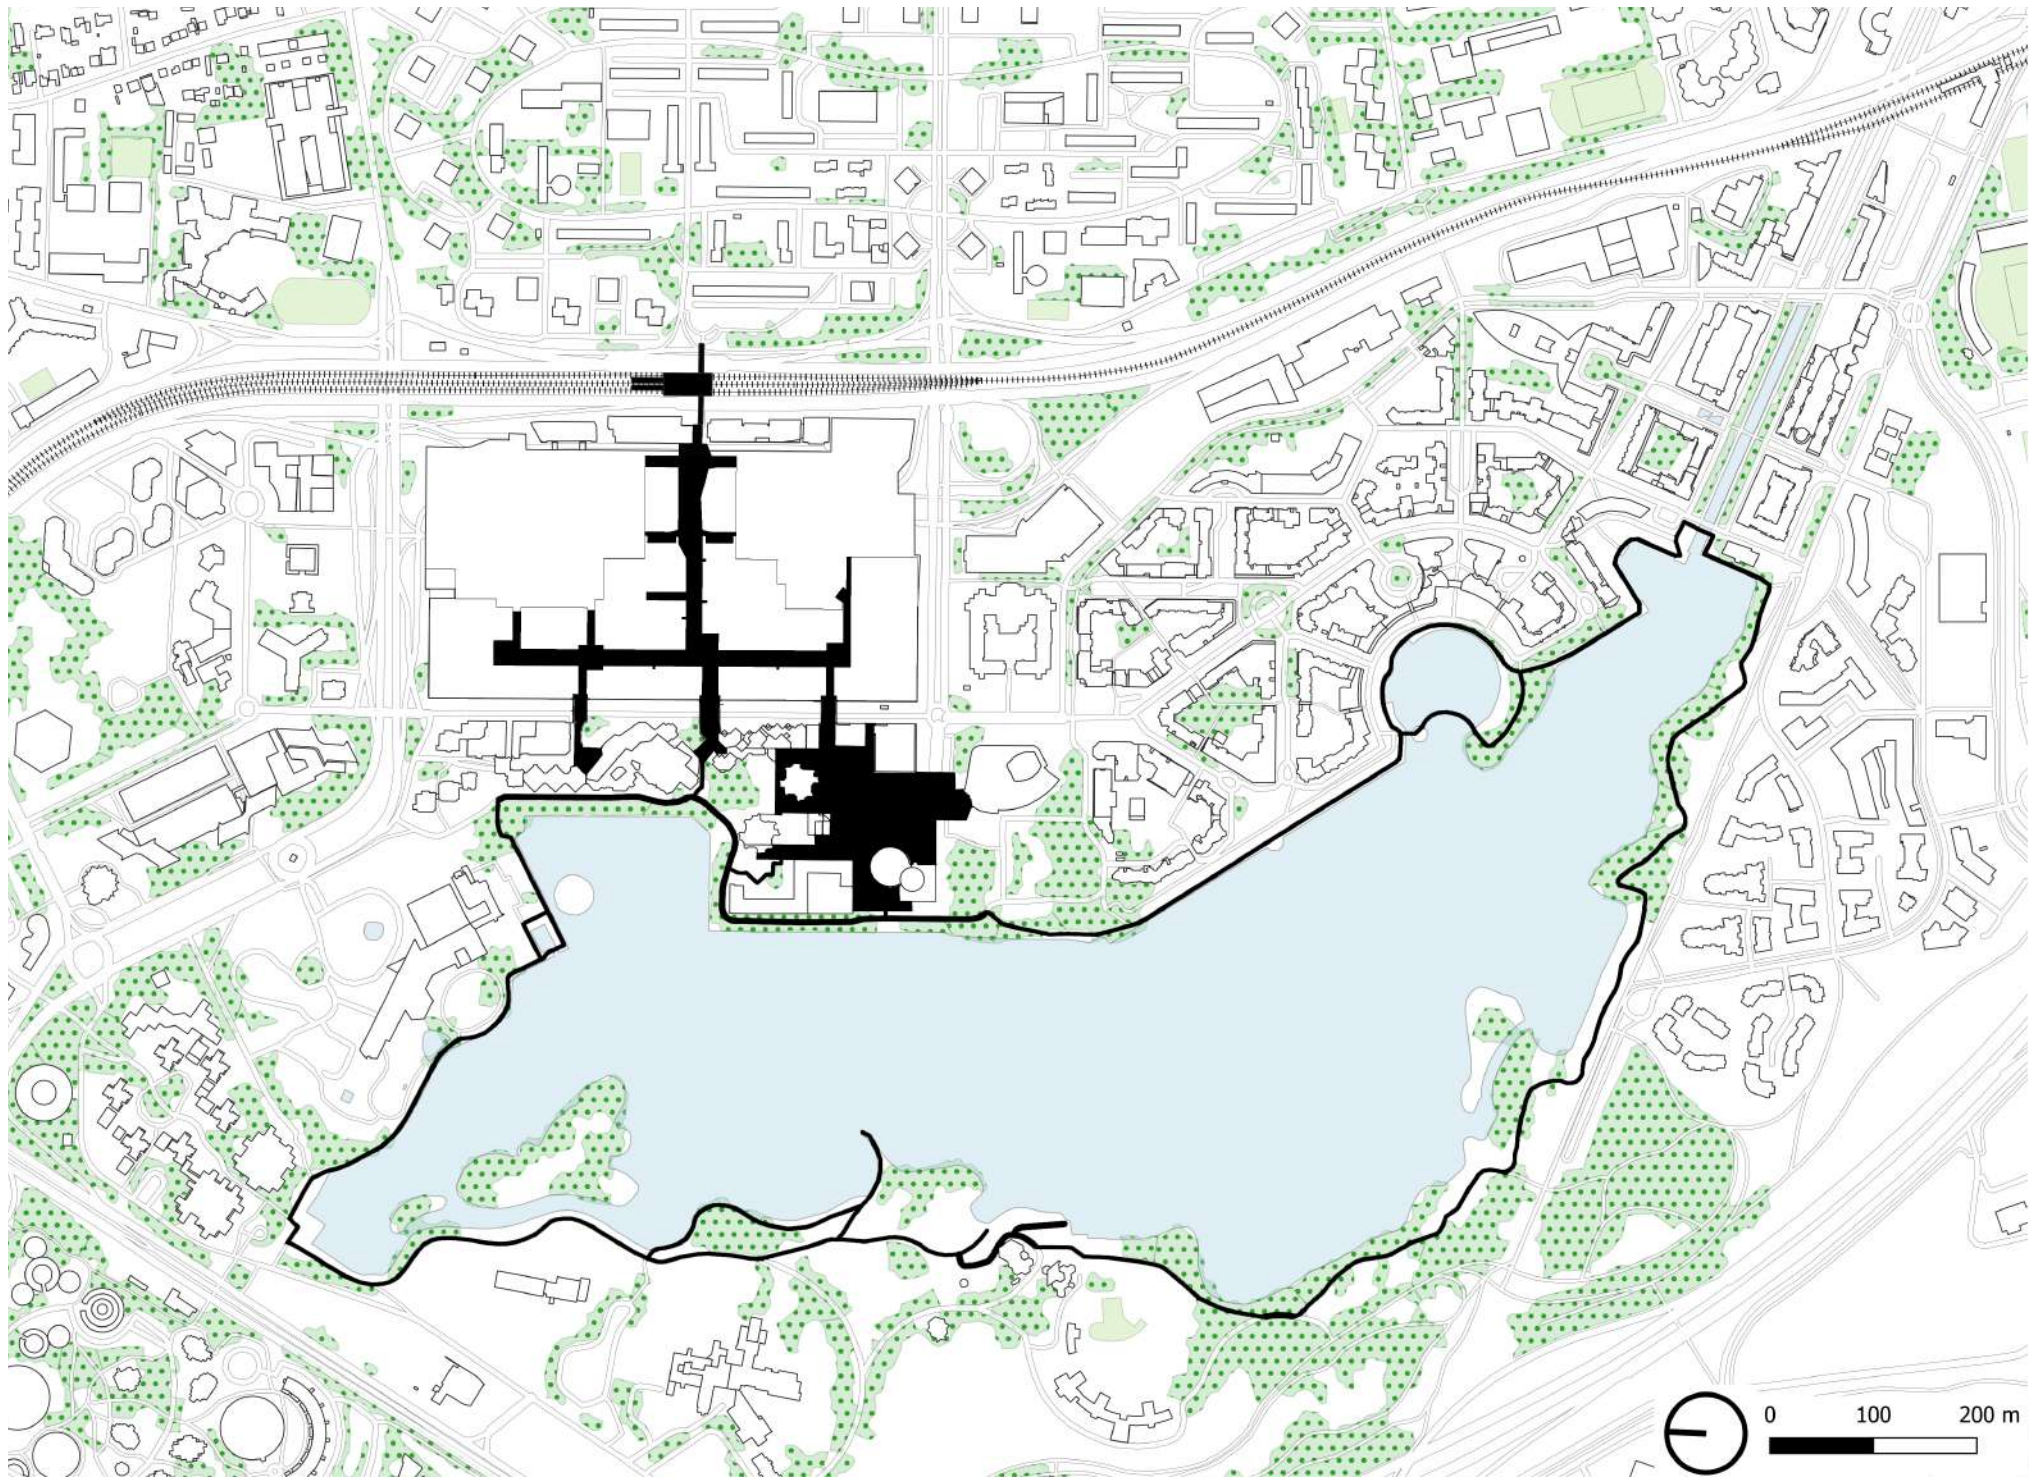


RAPPORT DU CENTRE COMMERCIAL AVEC LE LAC DE CRÉTEIL

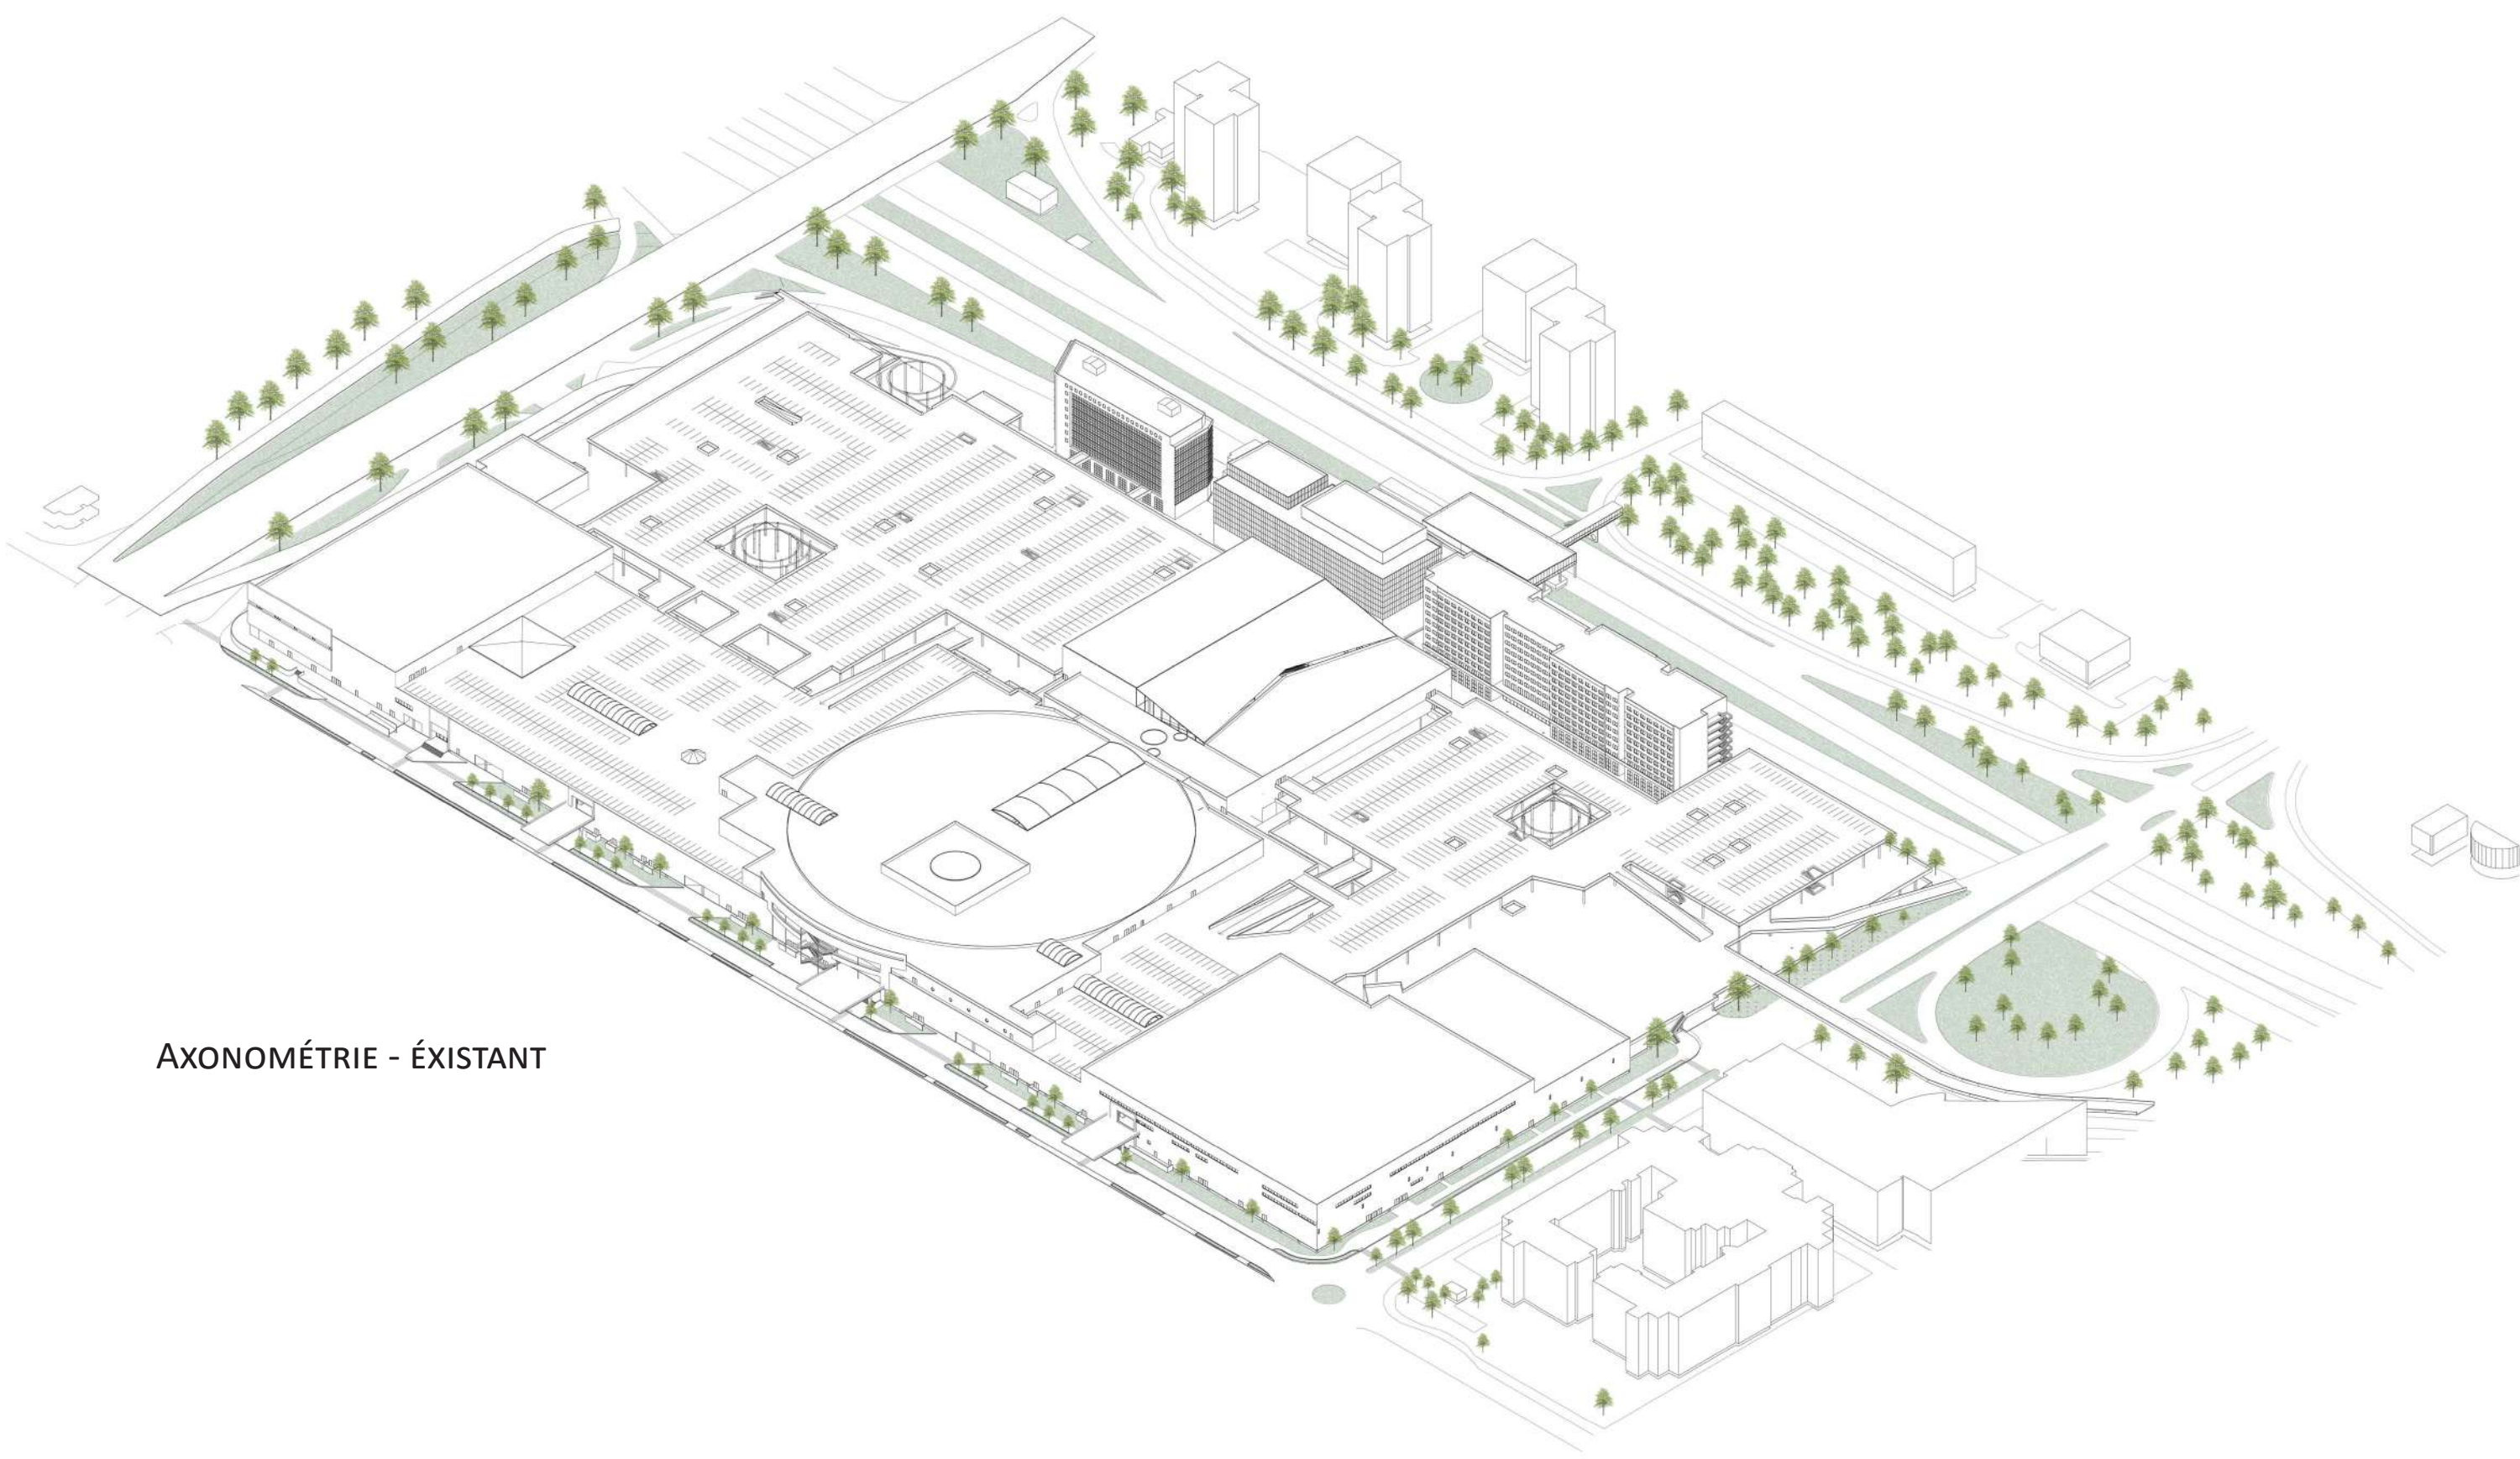


AXONOMÉTRIE - ÉXISTANT

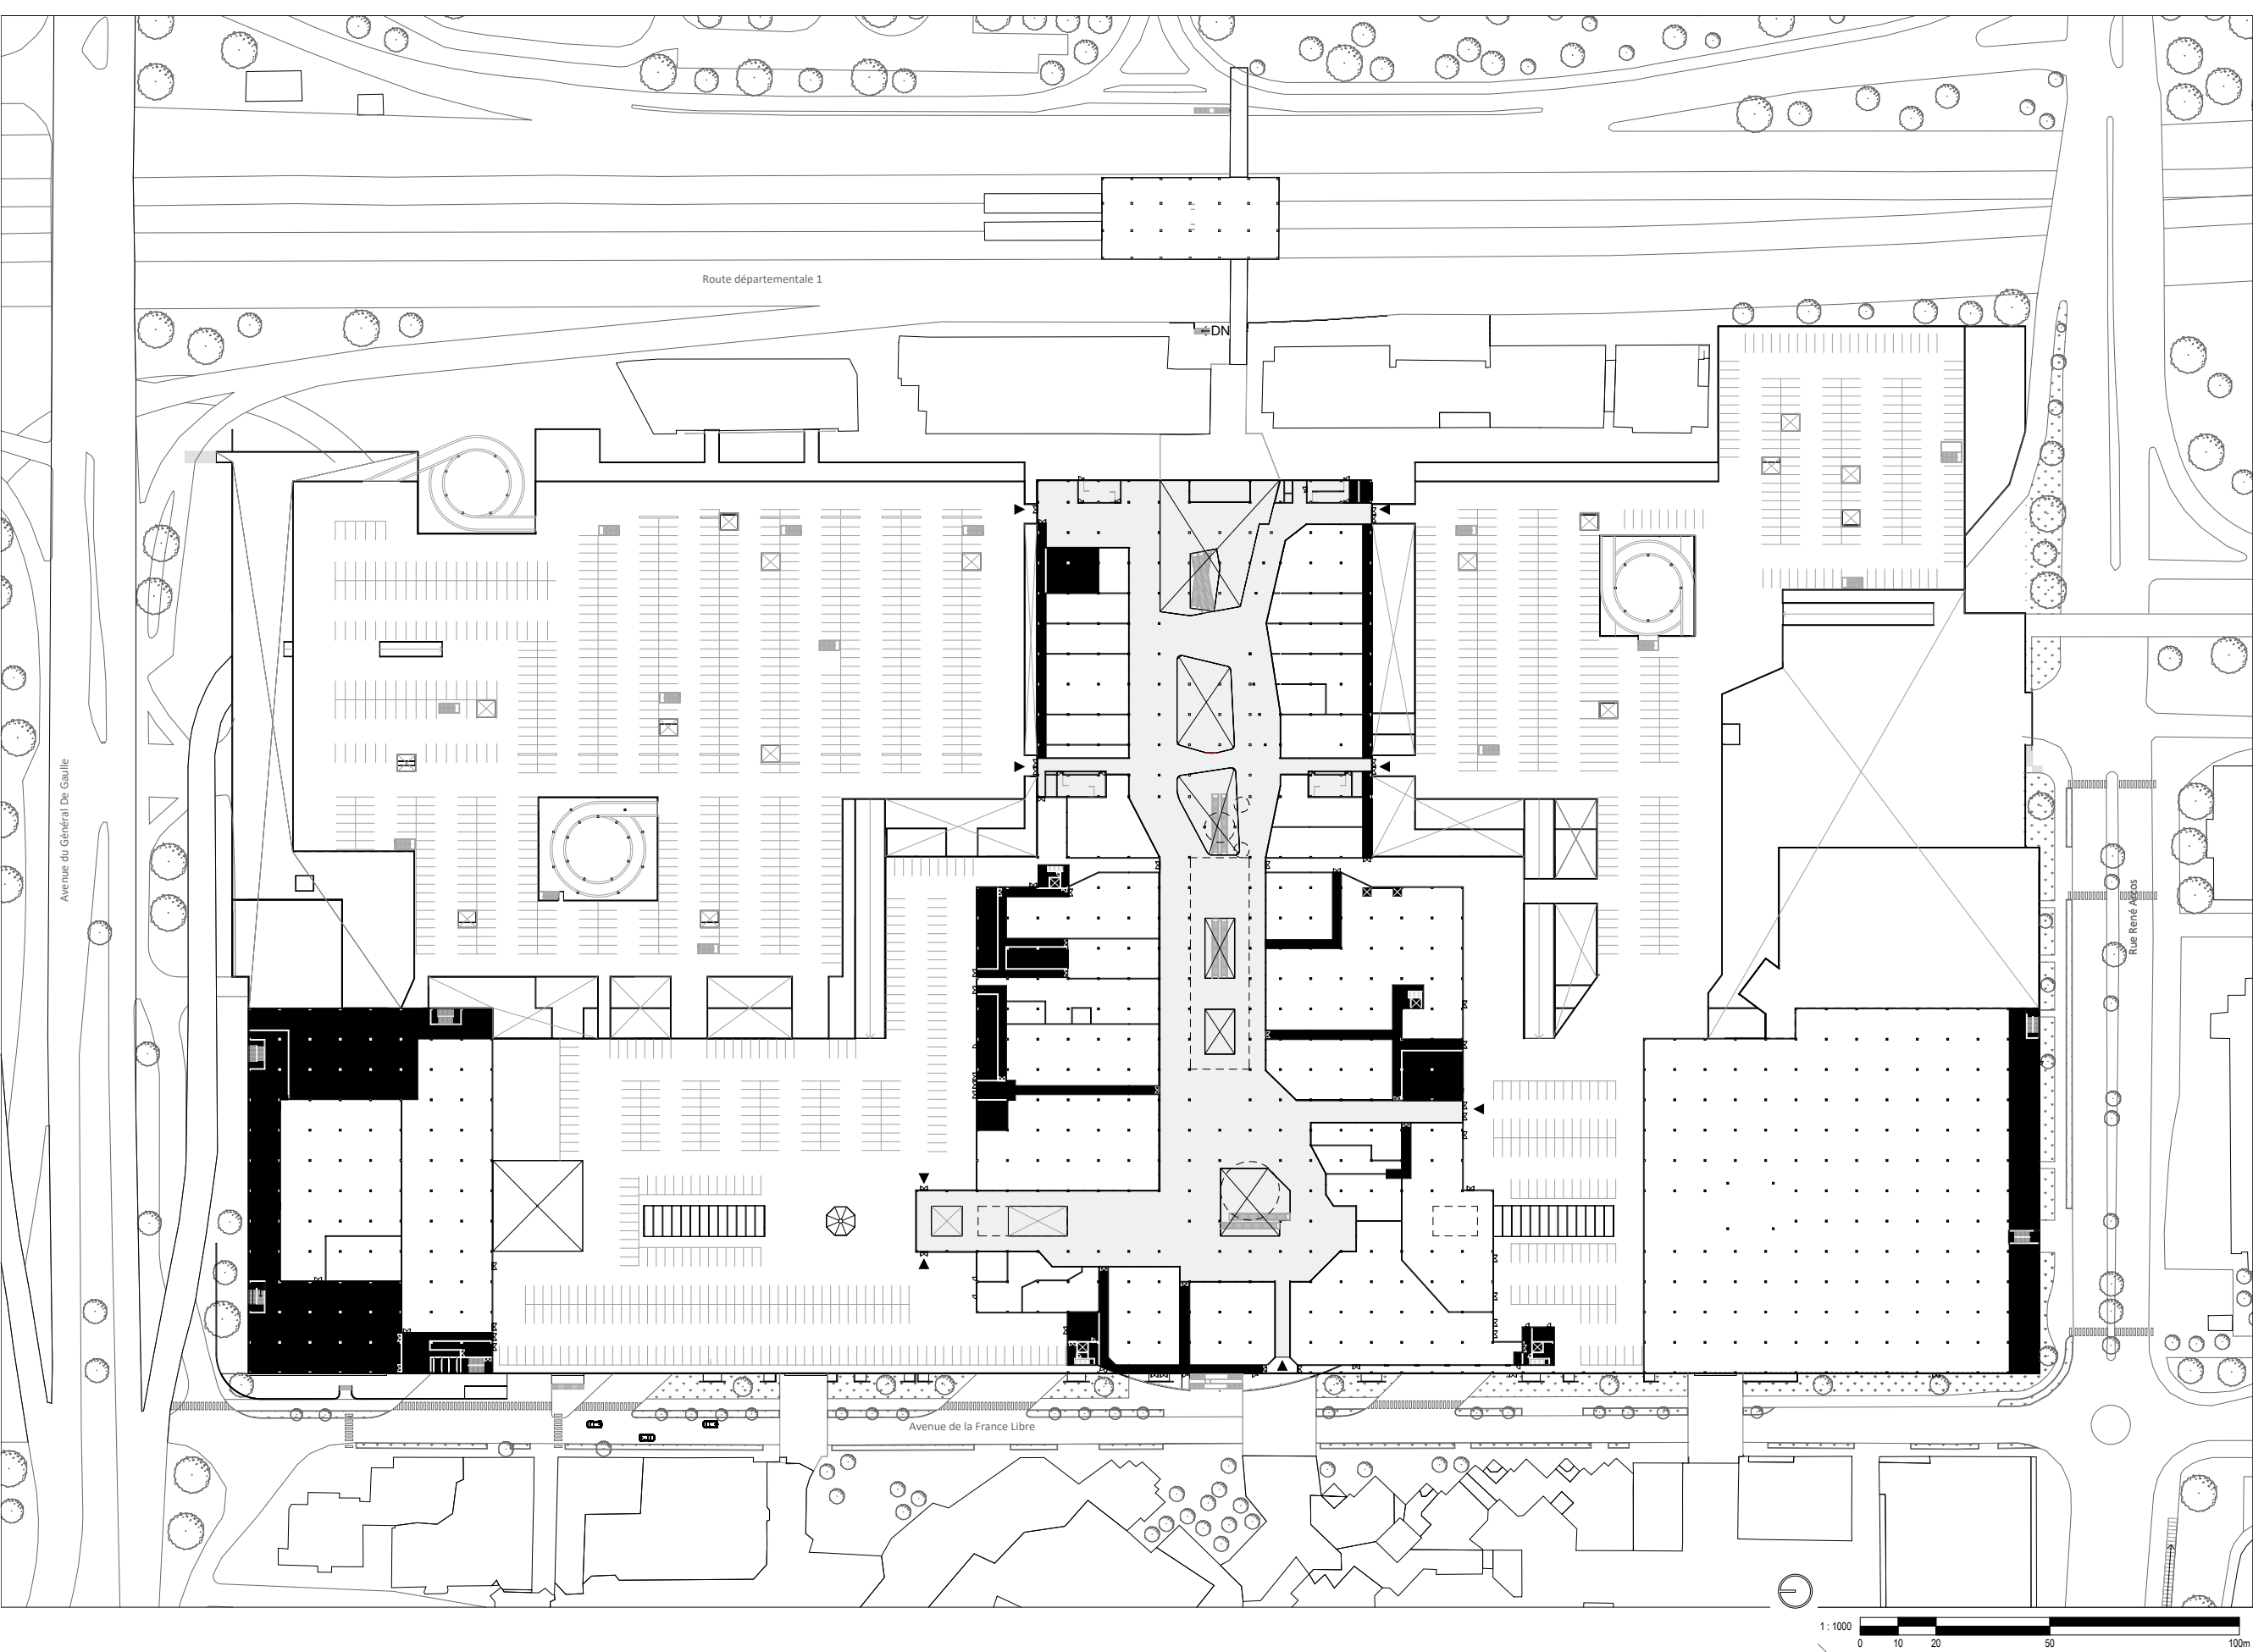

PLAN DU NIVEAU 2 - ÉXISTANT

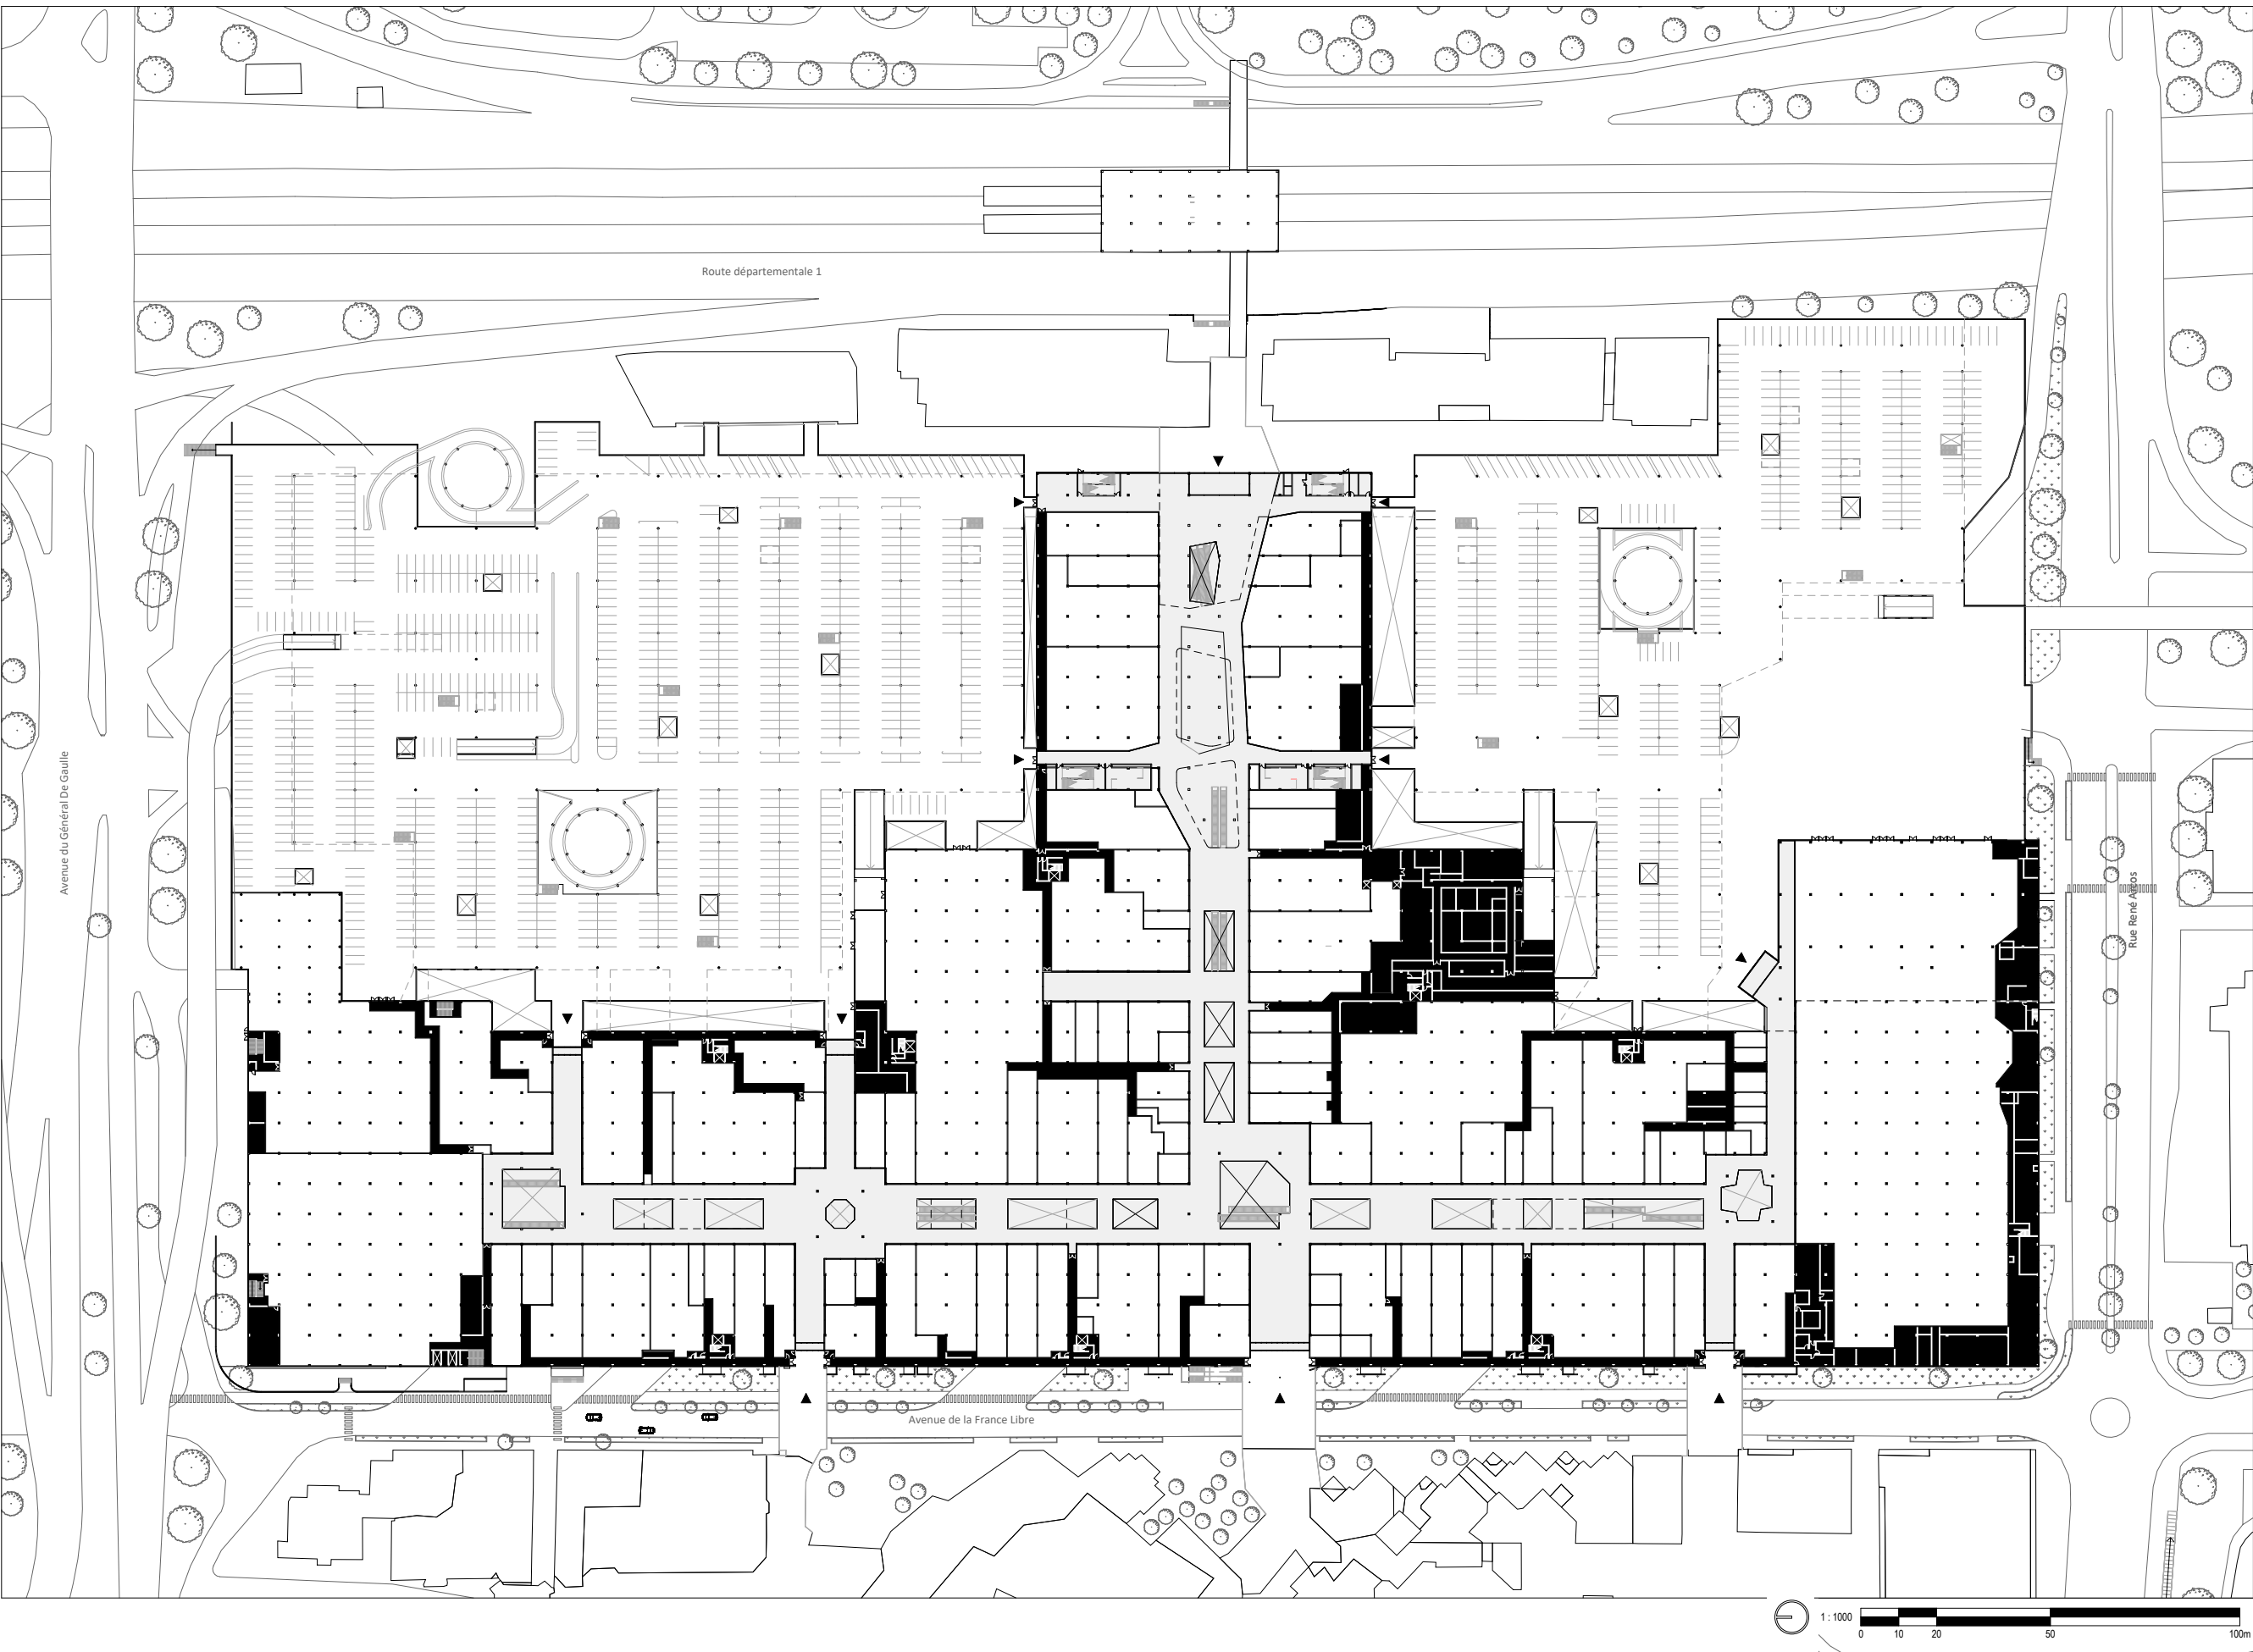

PLAN DU NIVEAU 1 (NIVEAU PASSERELLES ET METRO) - ÉXISTANT

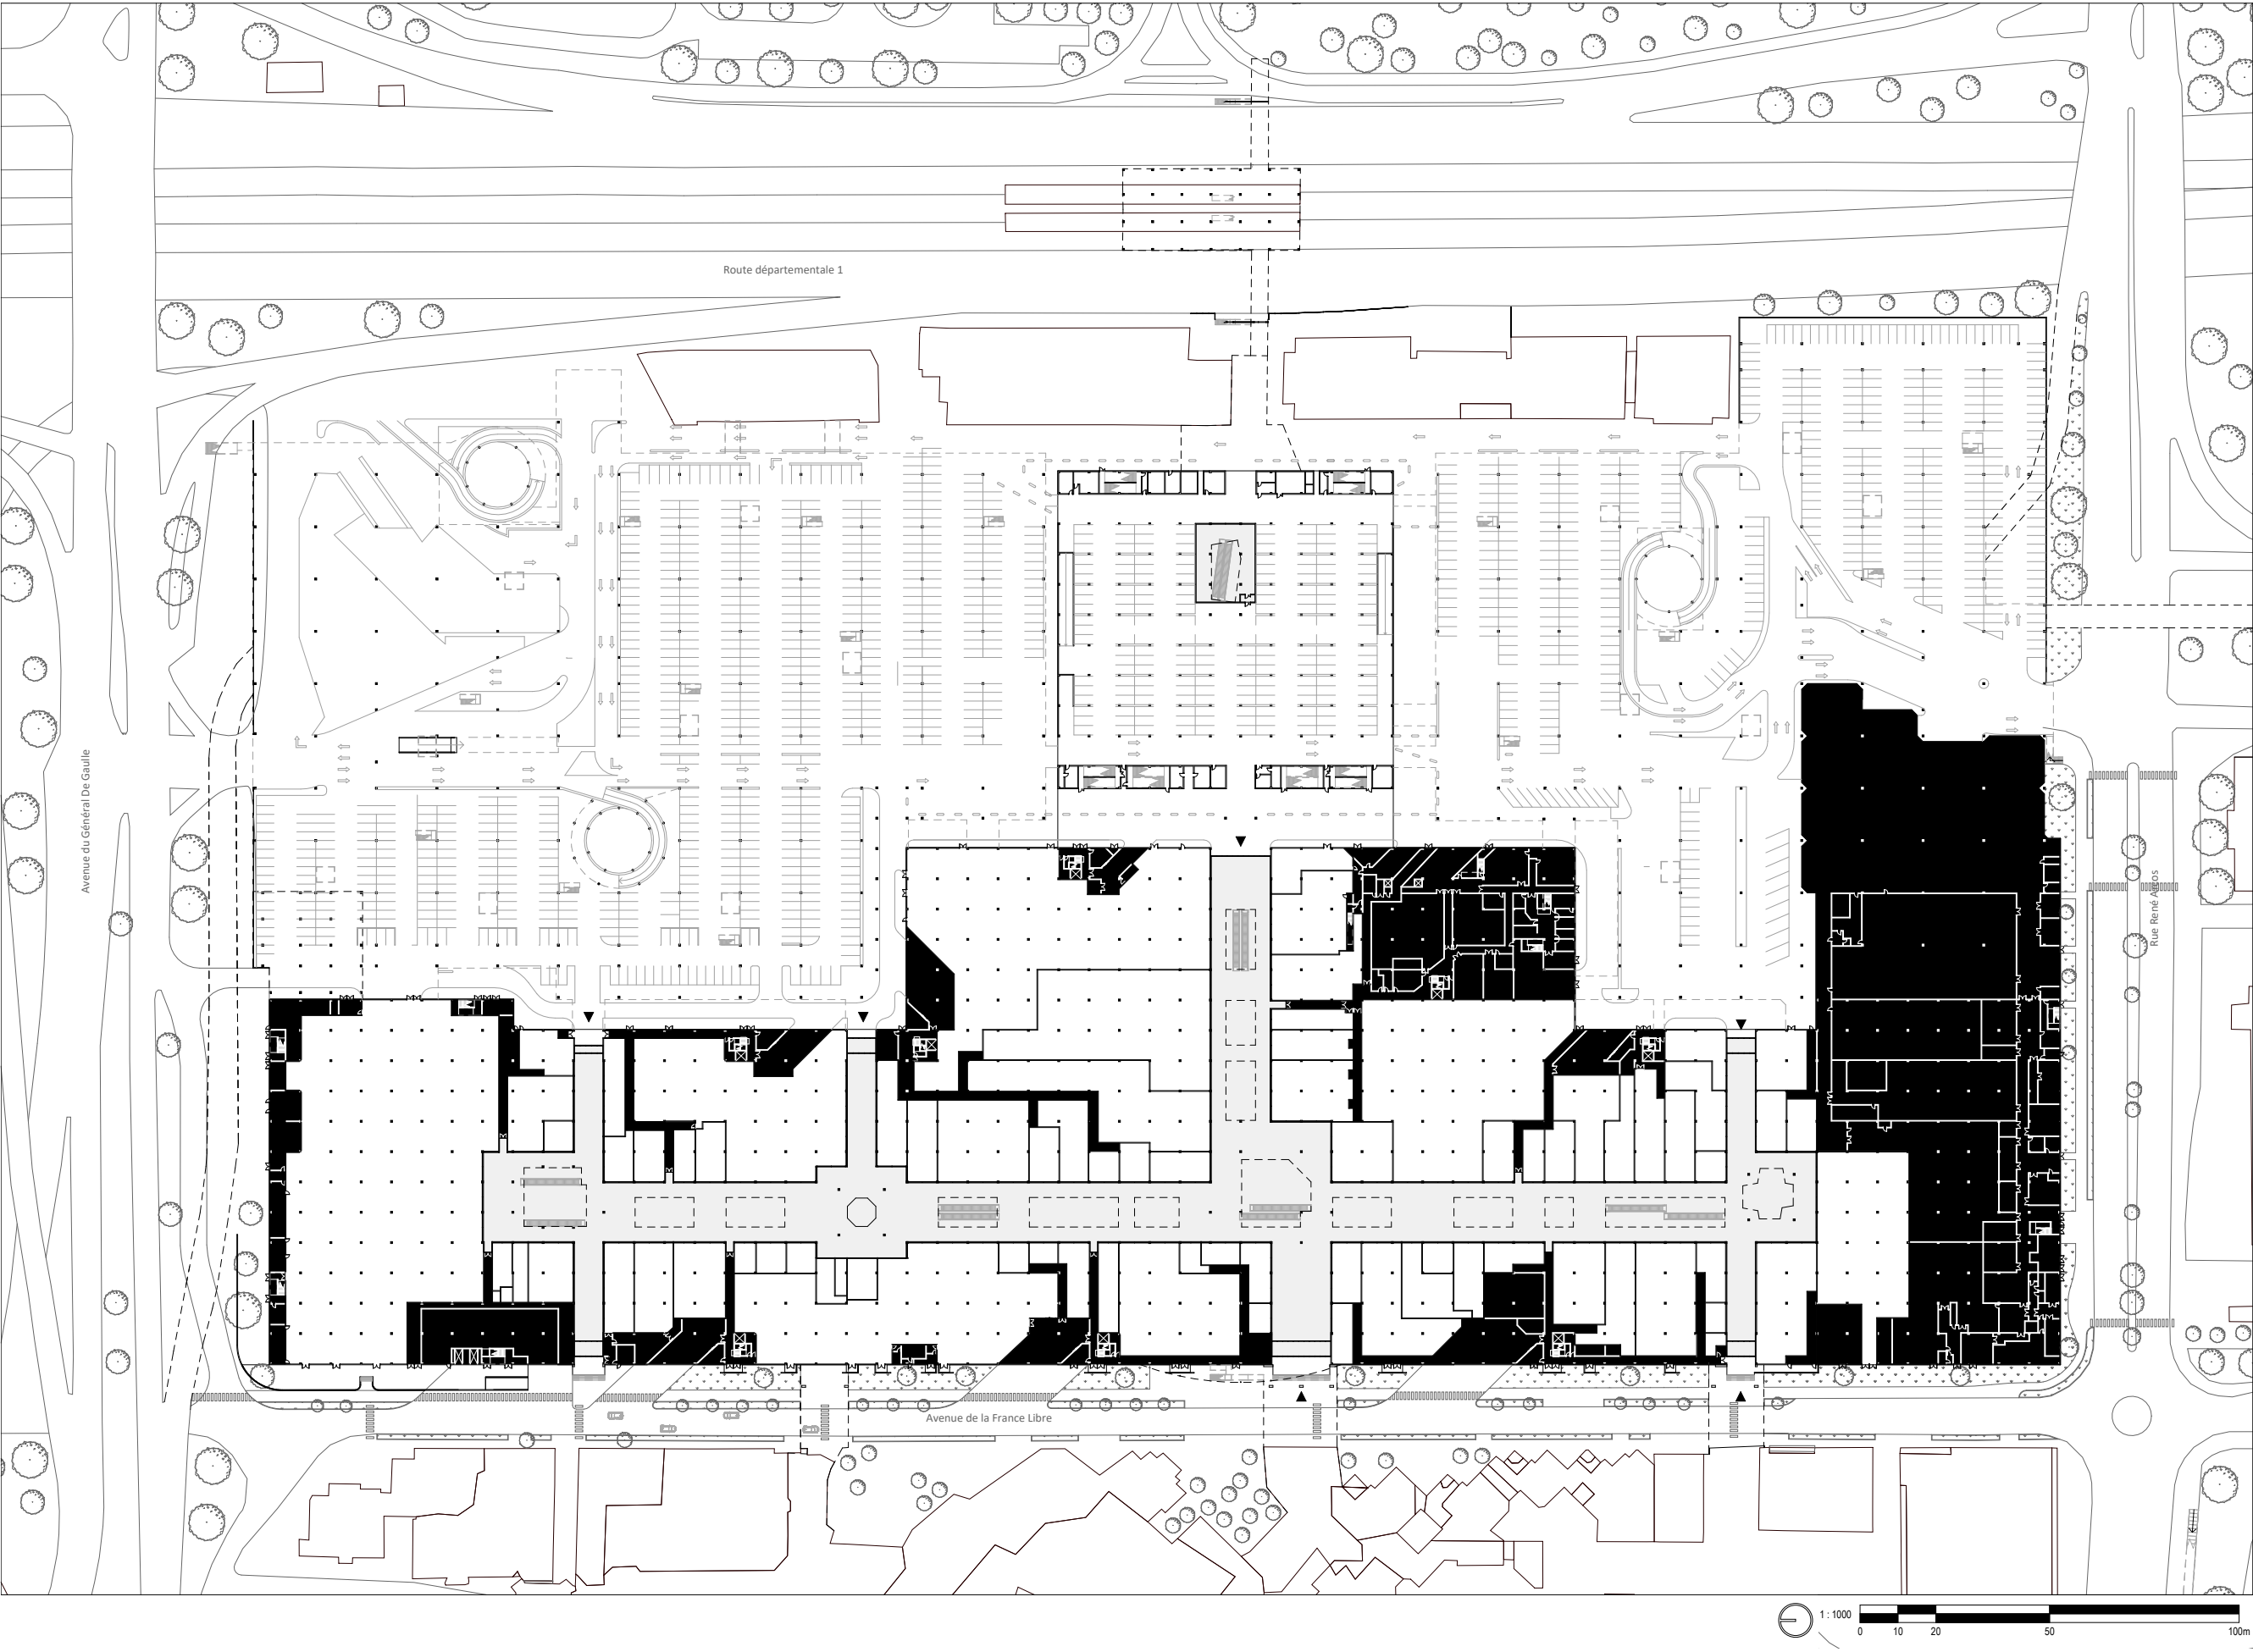

PLAN DU REZ DE VILLE - ÉXISTANT