





LE PROJET

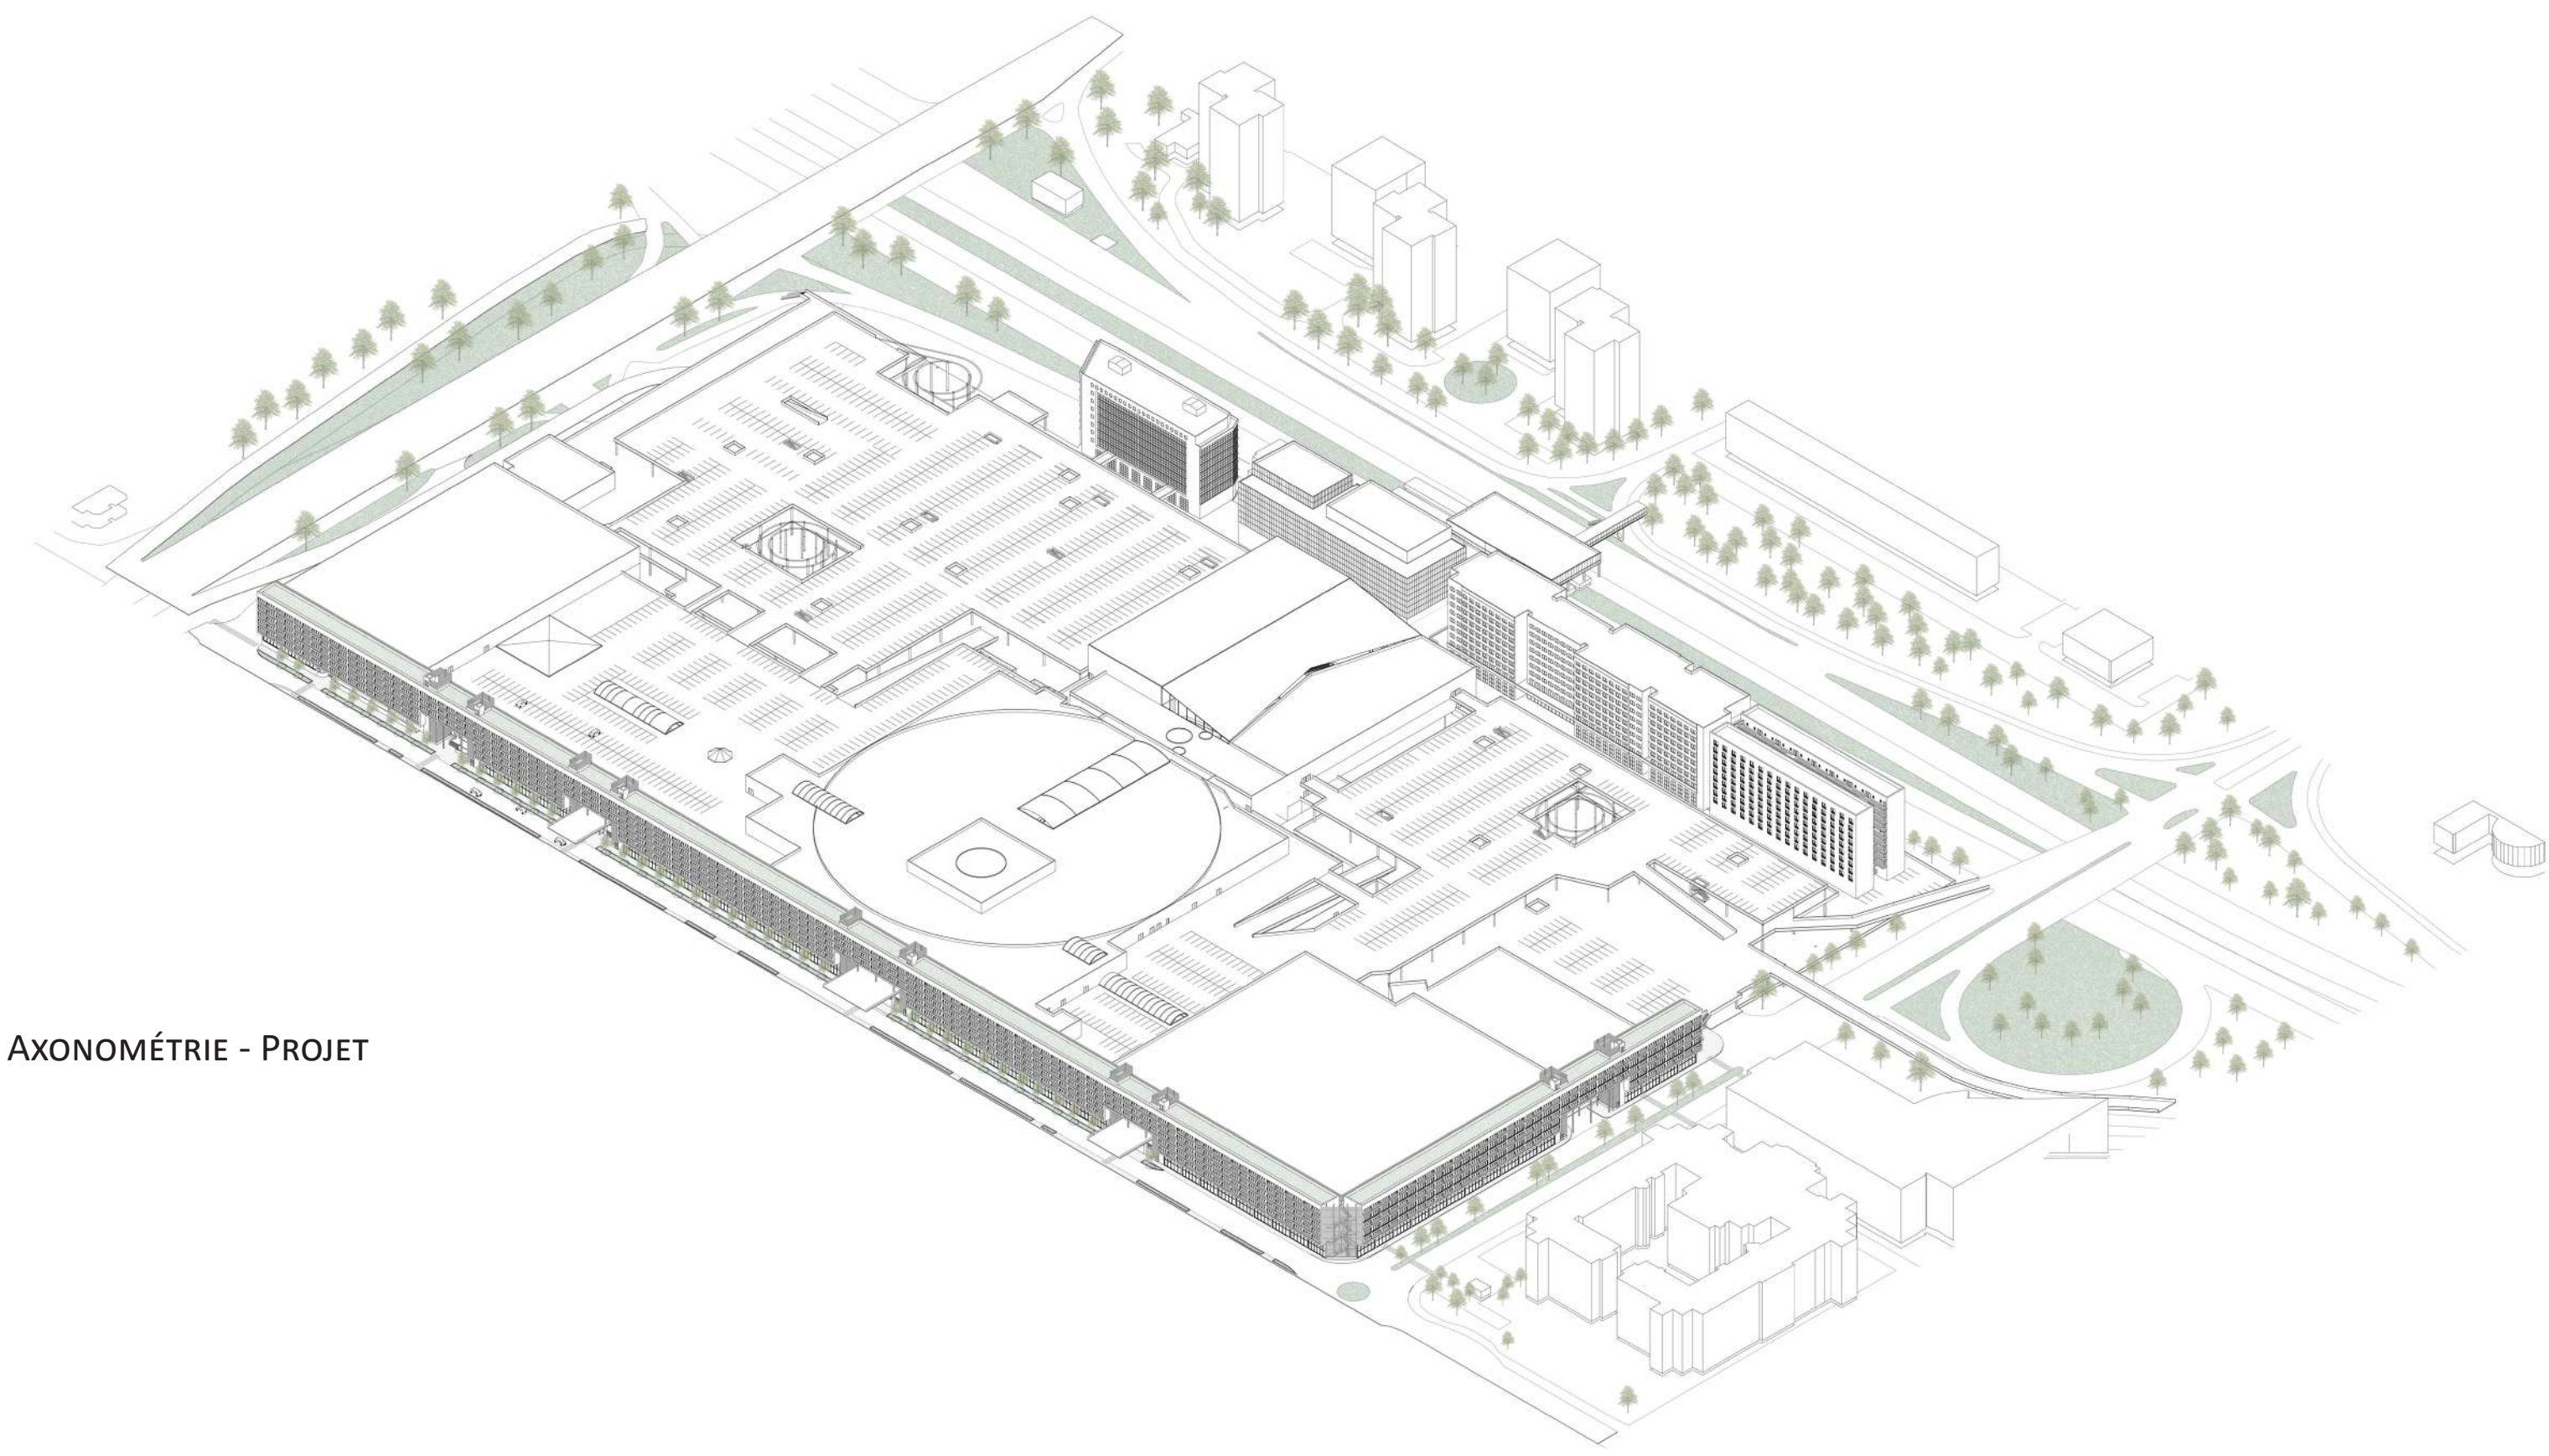

AXONOMÉTRIE - PROJET

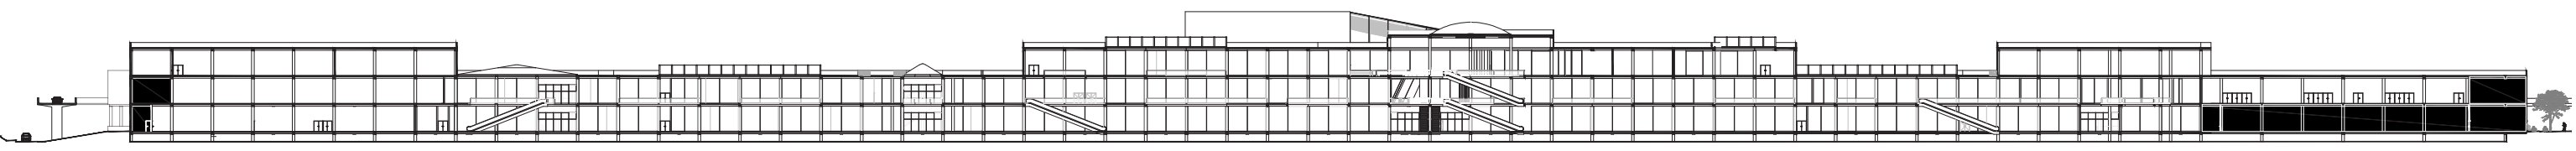


COUPE LONGITUDINALE - ÉXISTANT - RÉSERVES ET COULISSES LOGISTIQUES PÉRIPHÉRIQUES

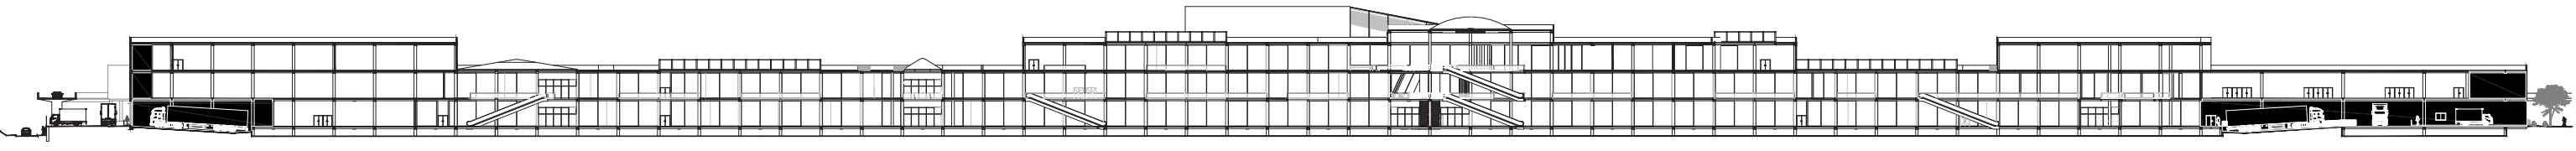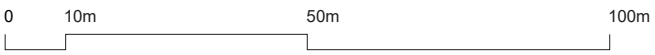



COUPE LONGITUDINALE - PROJET - QAIS RELOCALISÉS




PHOTOS DEPUIS L'AVENUE DU GÉNÉRAL DE GAULLE SUR LA PLATEFORME LOGISTIQUE EXISTANTE

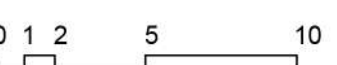


QAIS RELOCALISÉS ET PLATEFORME LOGISTIQUE RÉINVESTIE - AVENUE DU GÉNÉRALE DE GAULLE

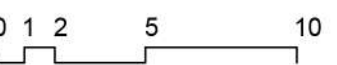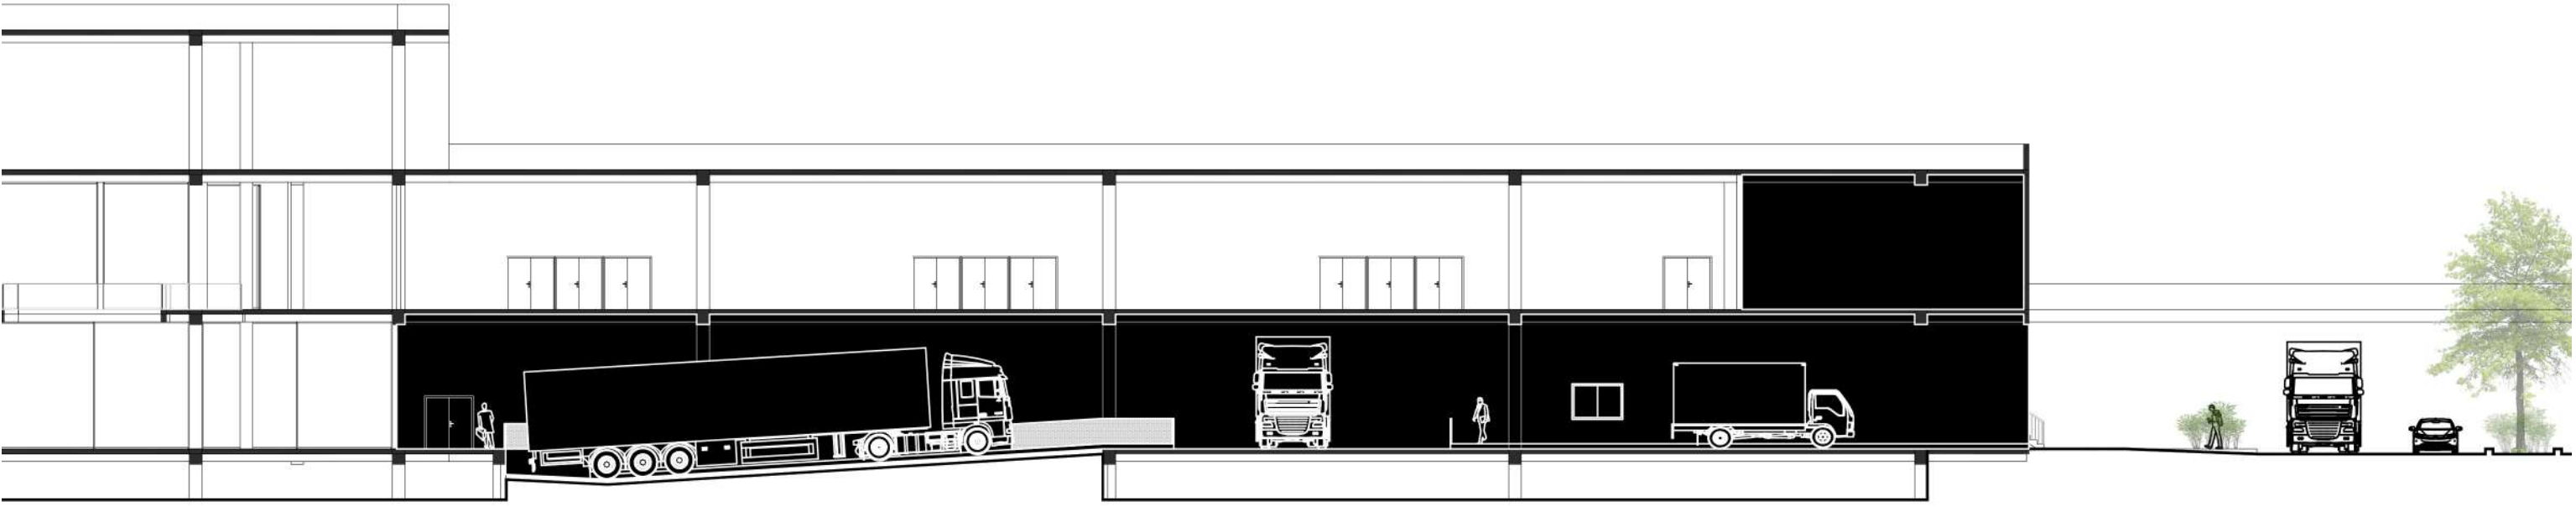


QAIS RELOCALISÉS AVEC UN POLE LOGISTIQUE - RUE RENÉ ARCOS

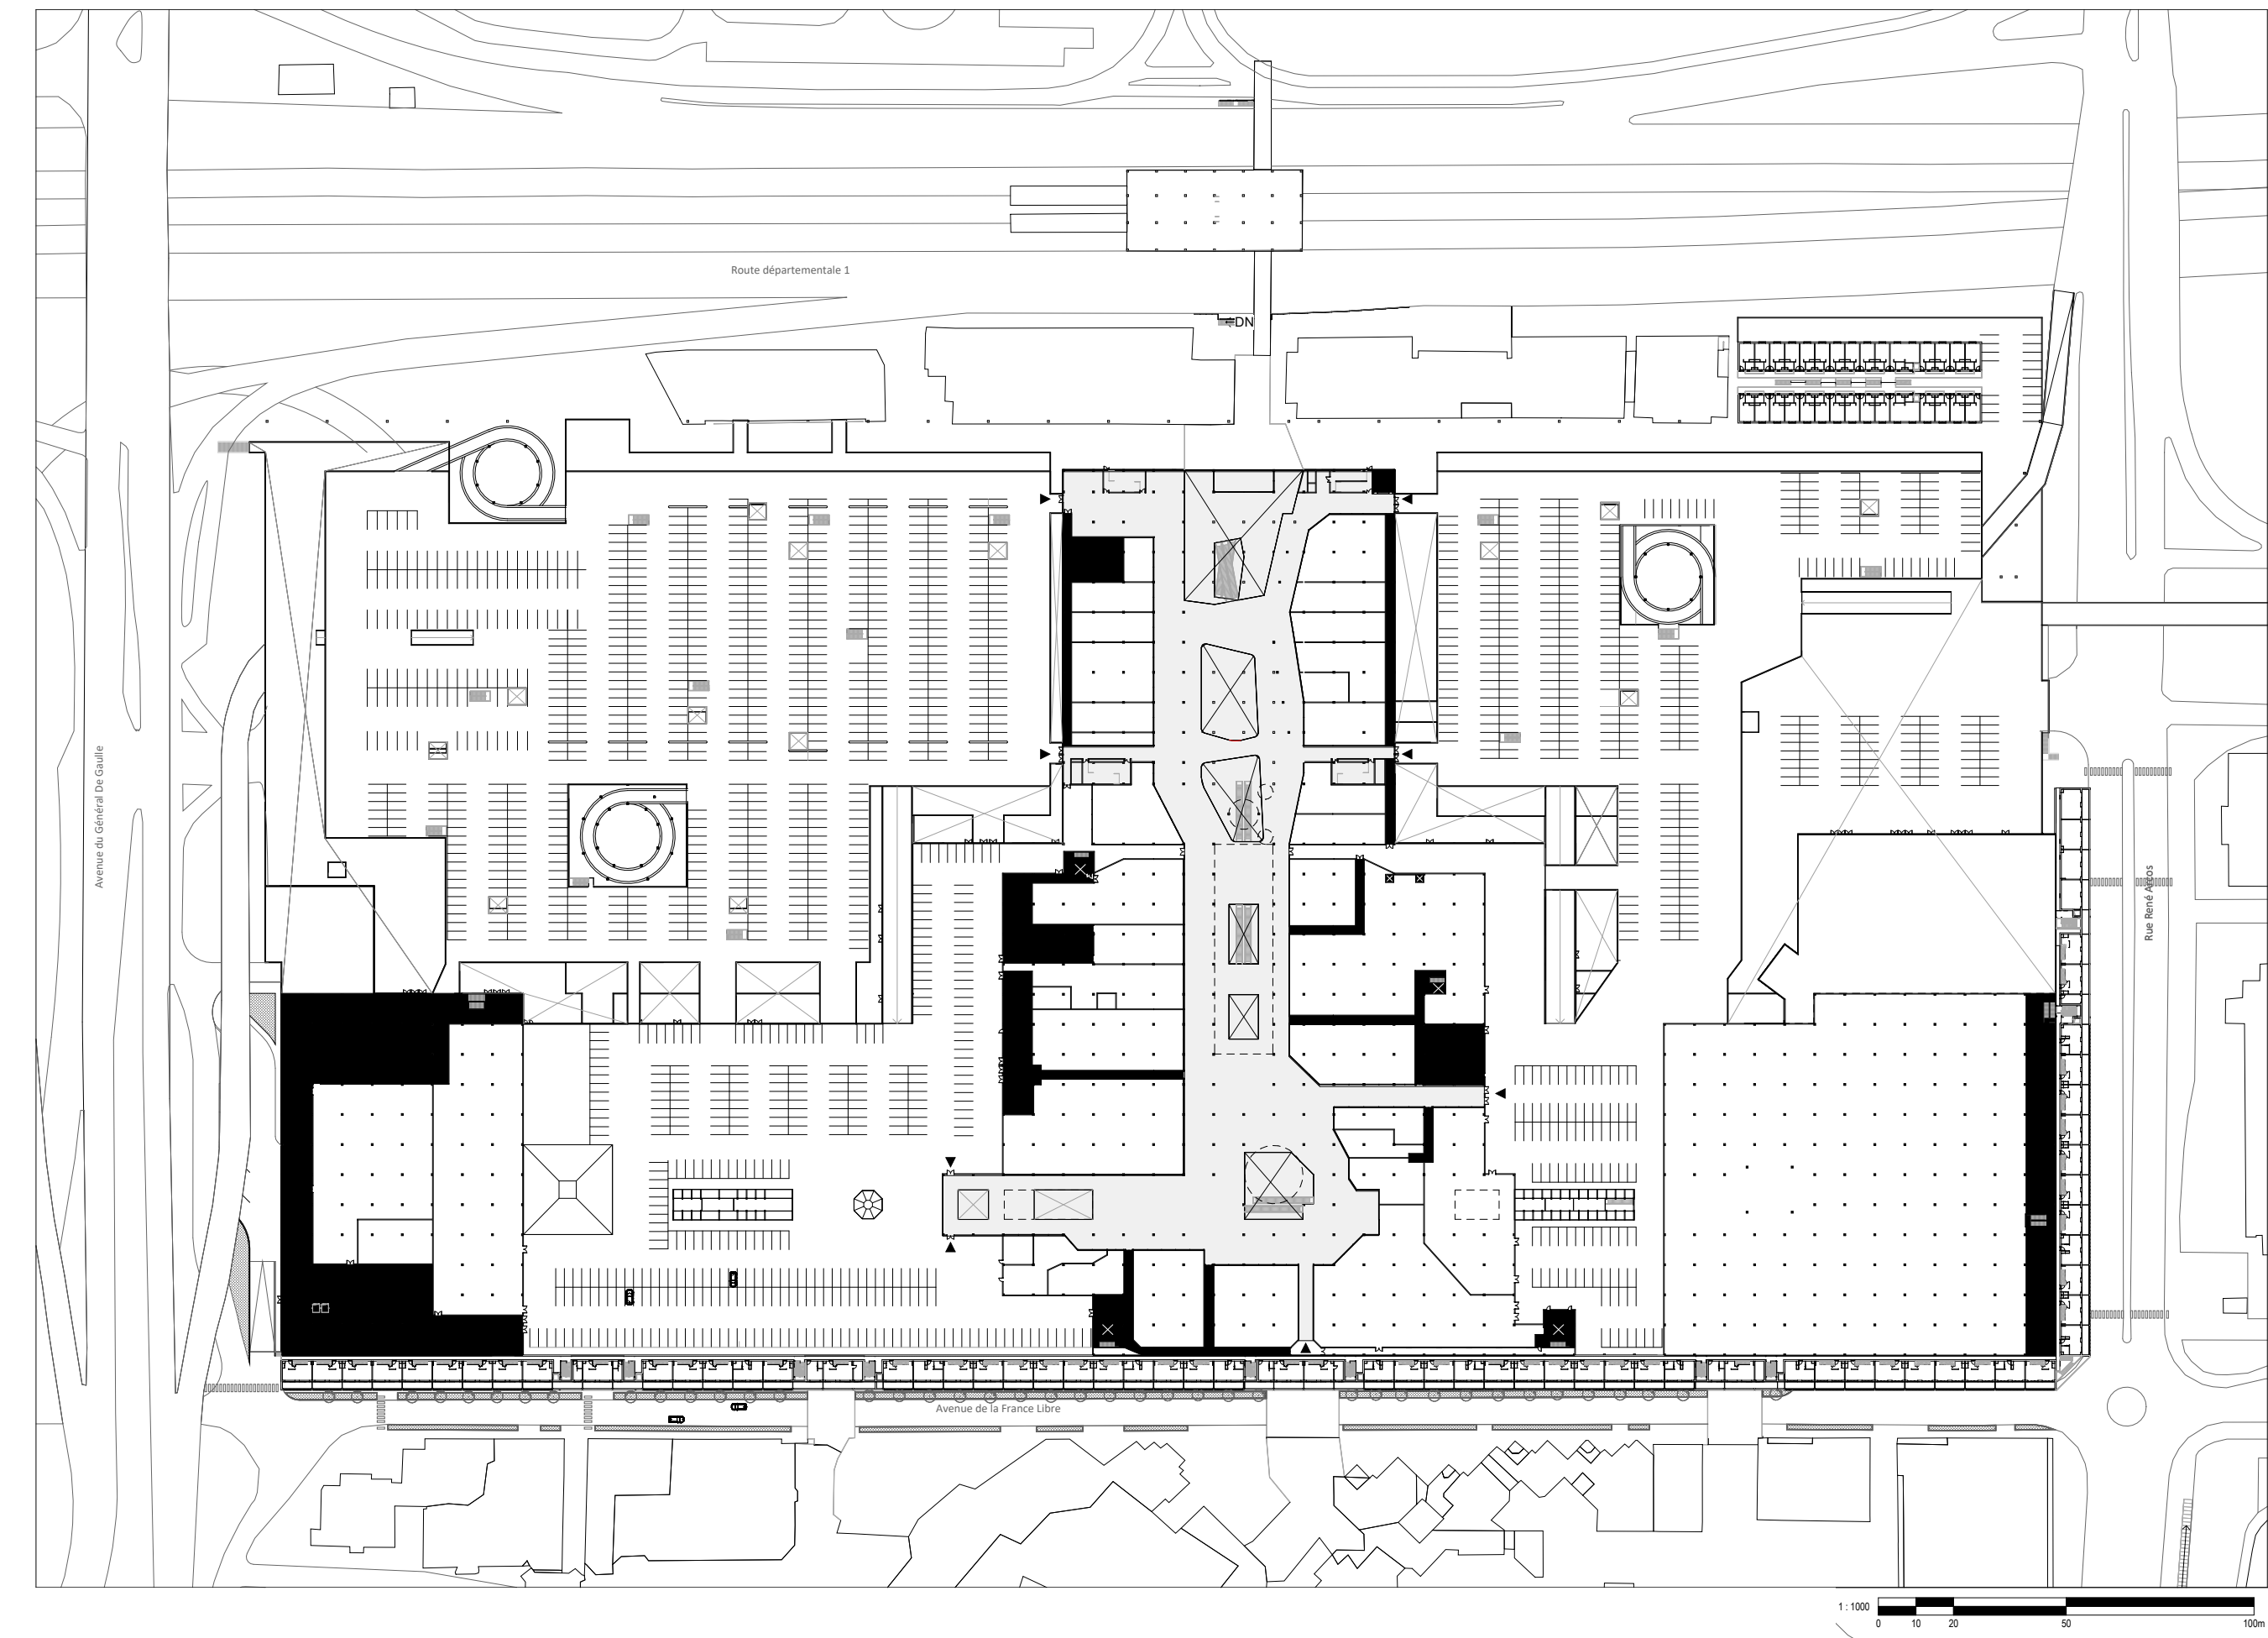


PLAN DE NIVEAU 2 - PROJET

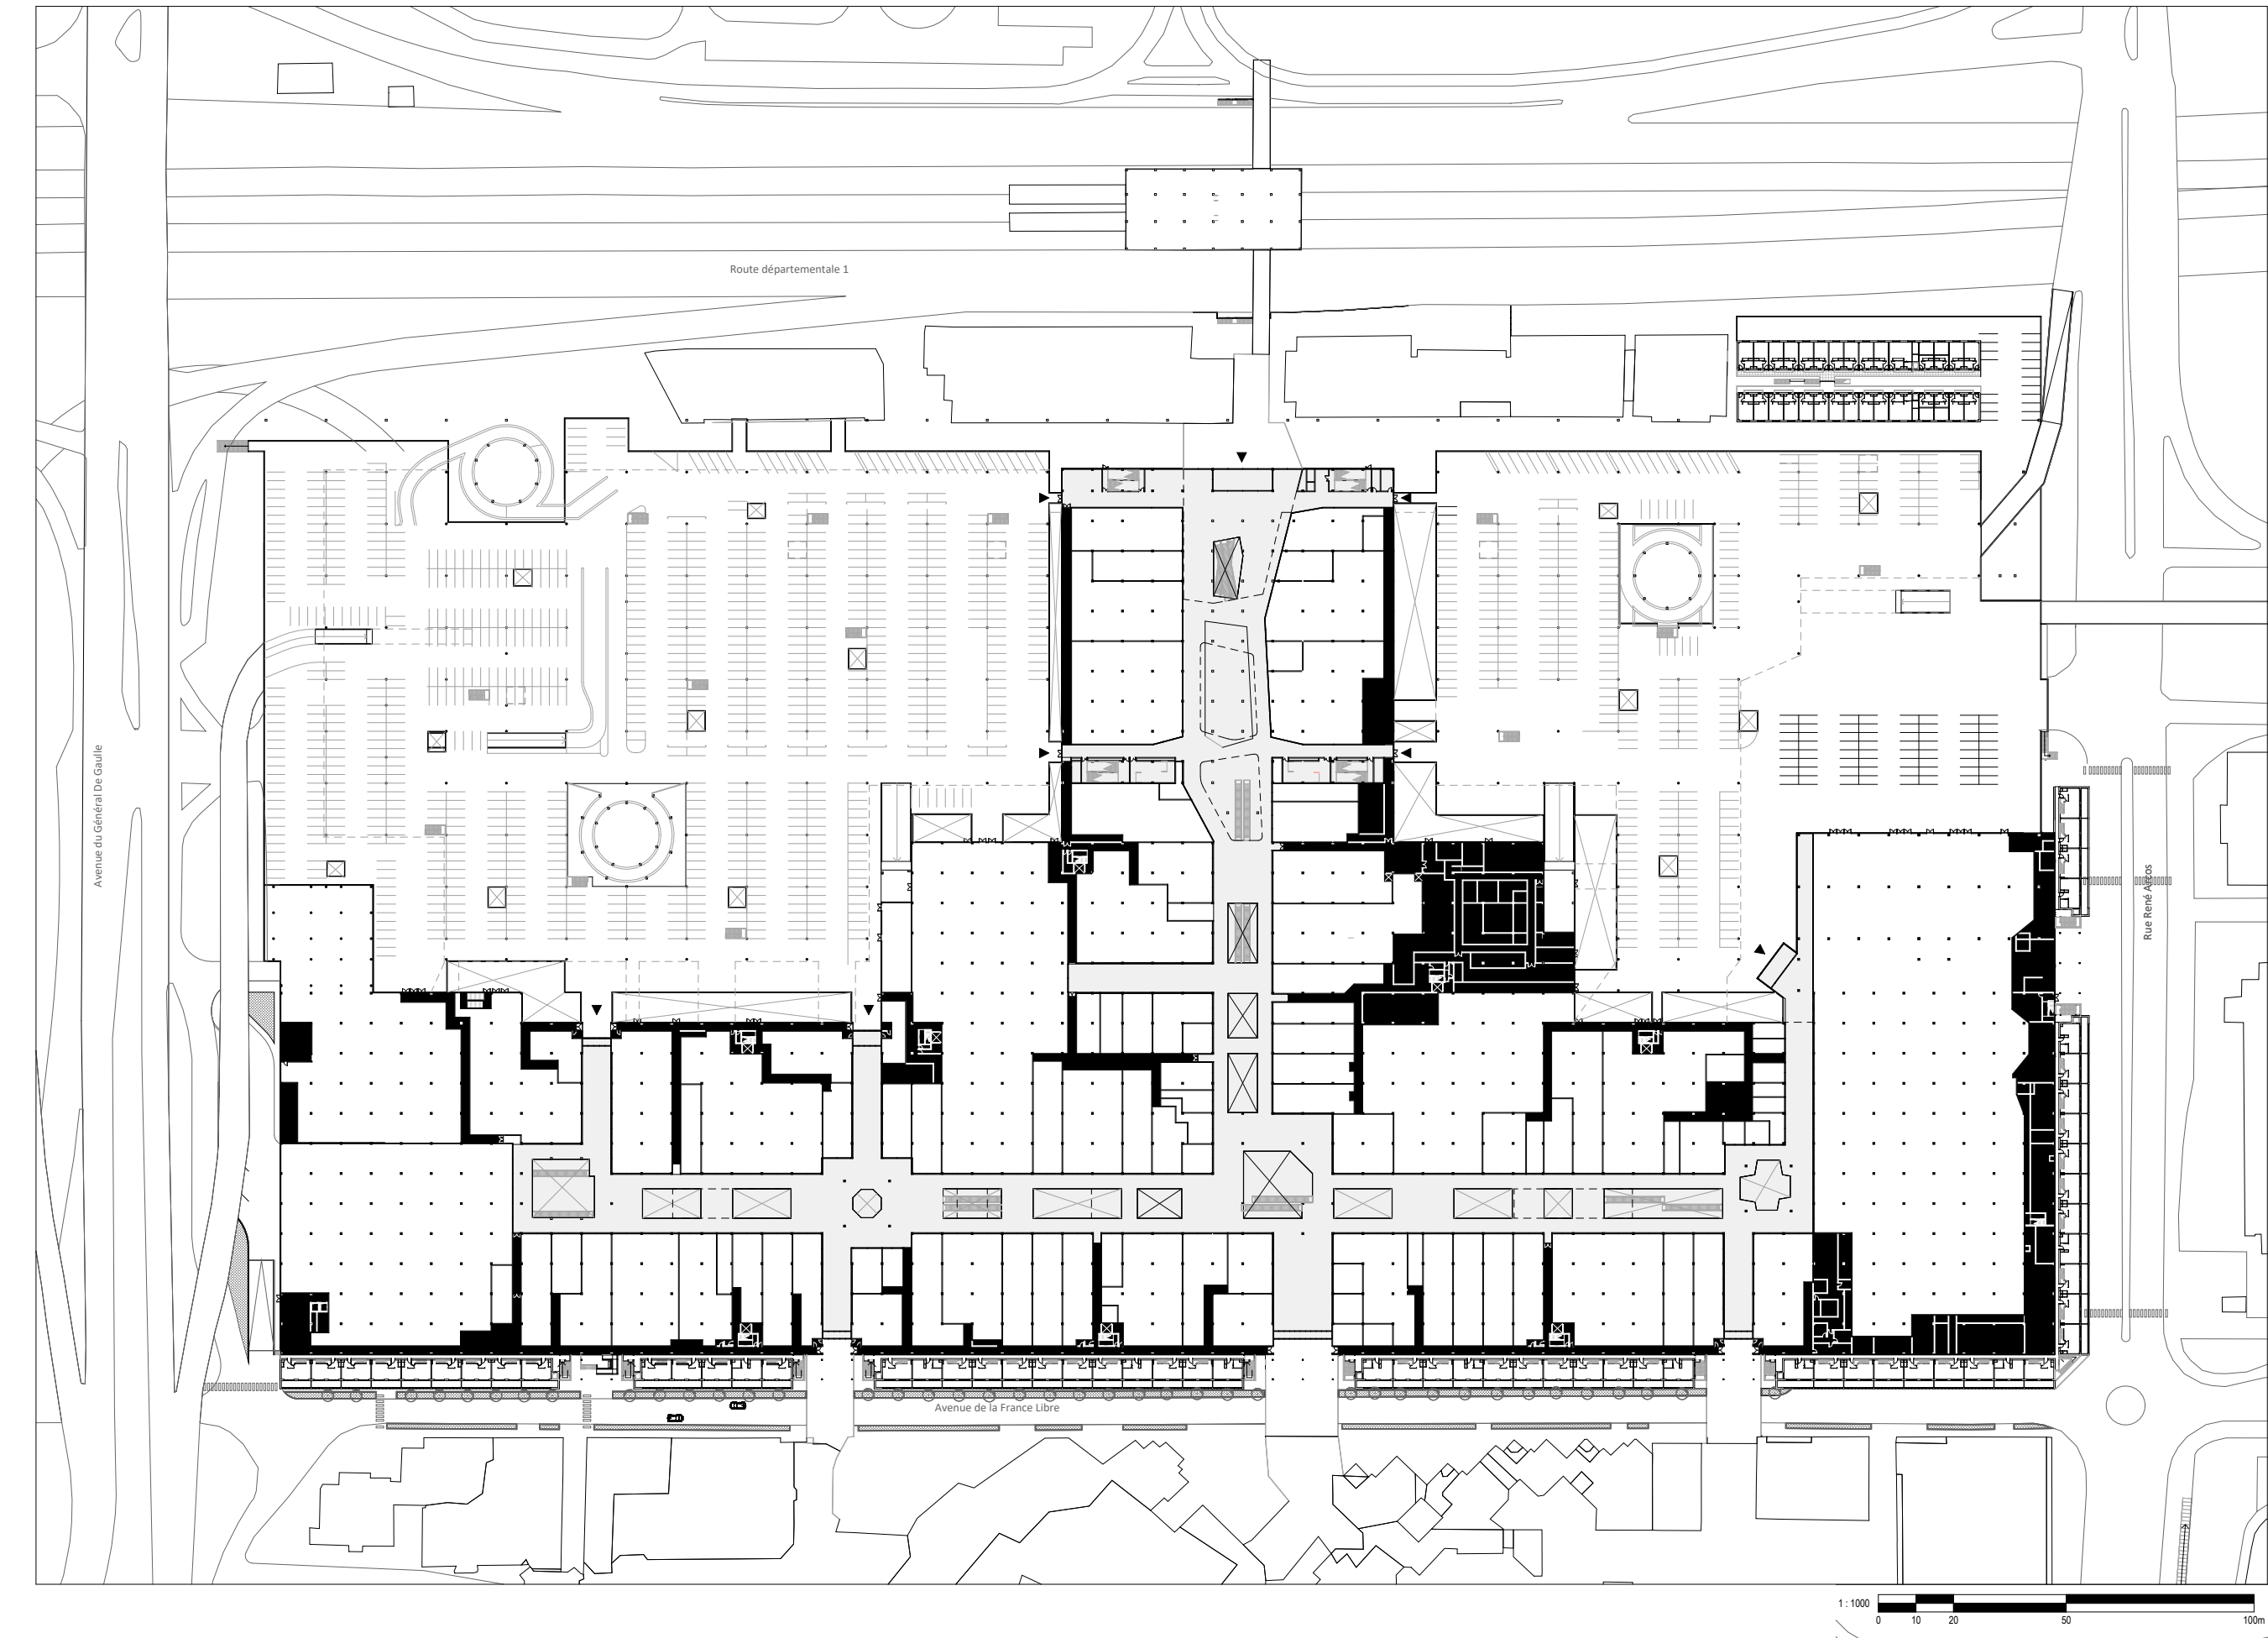


PLAN DE NIVEAU 1 (NIVEAU PASSERELLES ET METRO) - PROJET

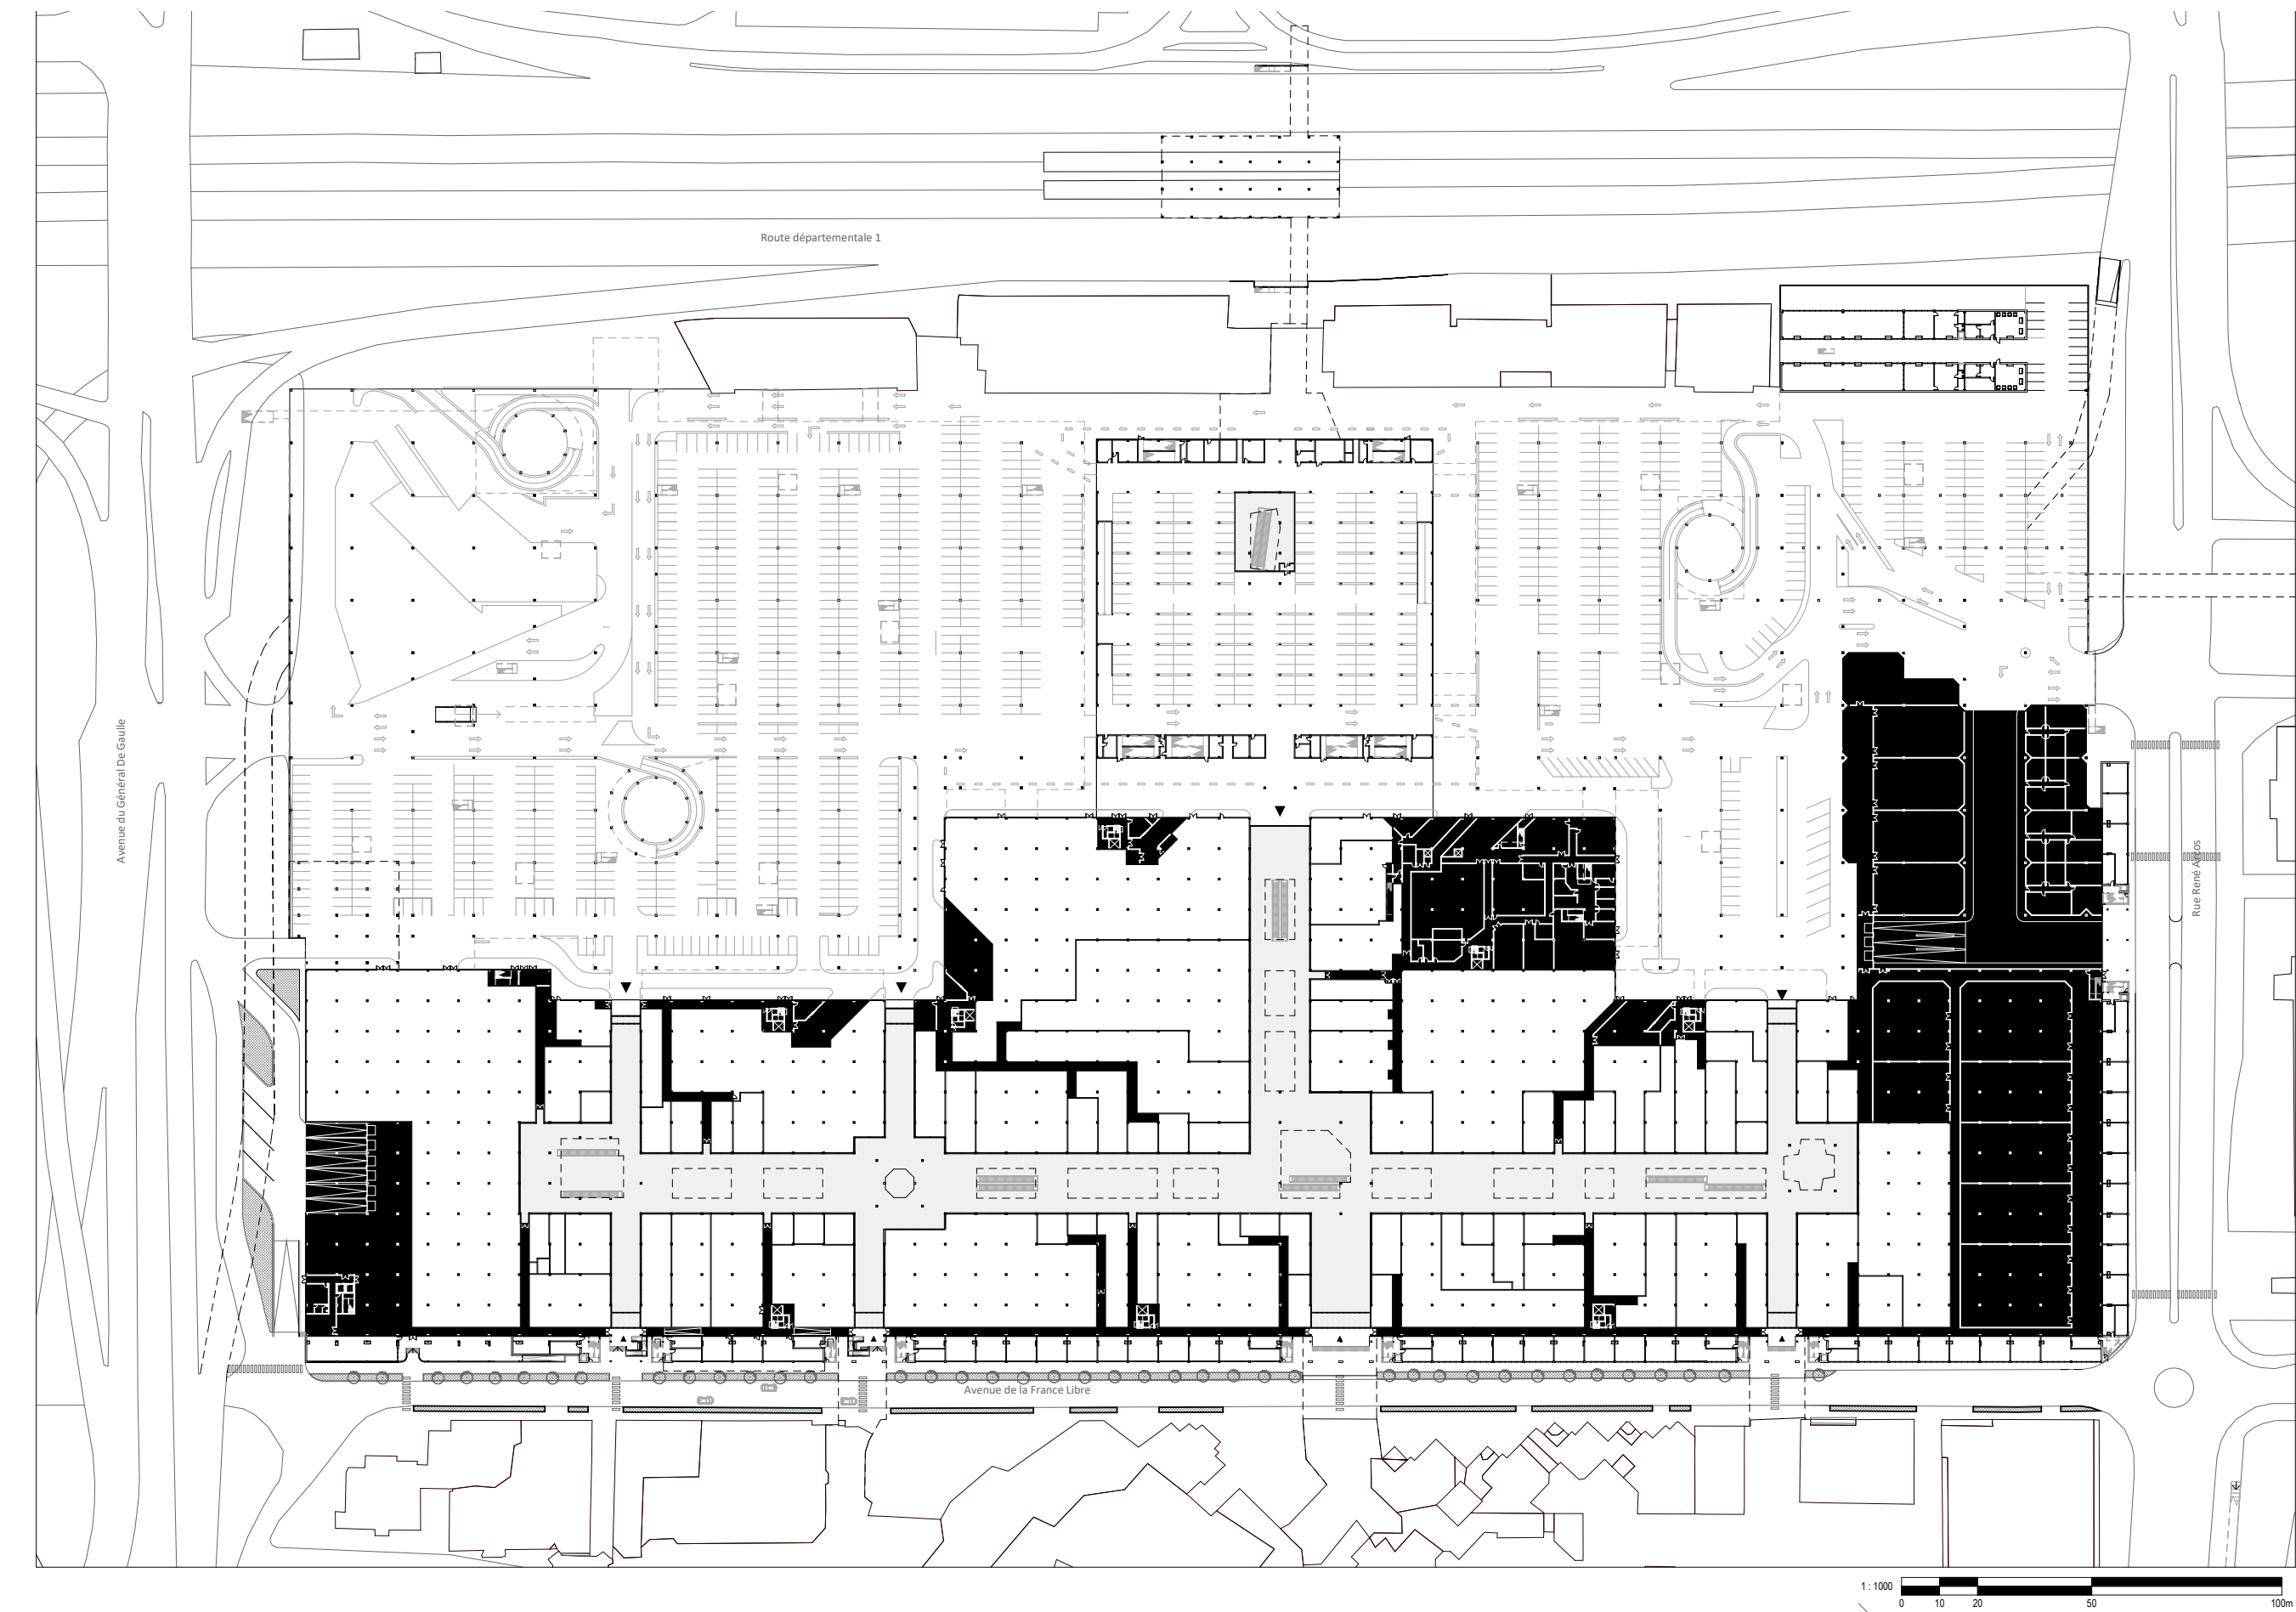

PLAN DU REZ DU REZ DE VILLE - PROJET

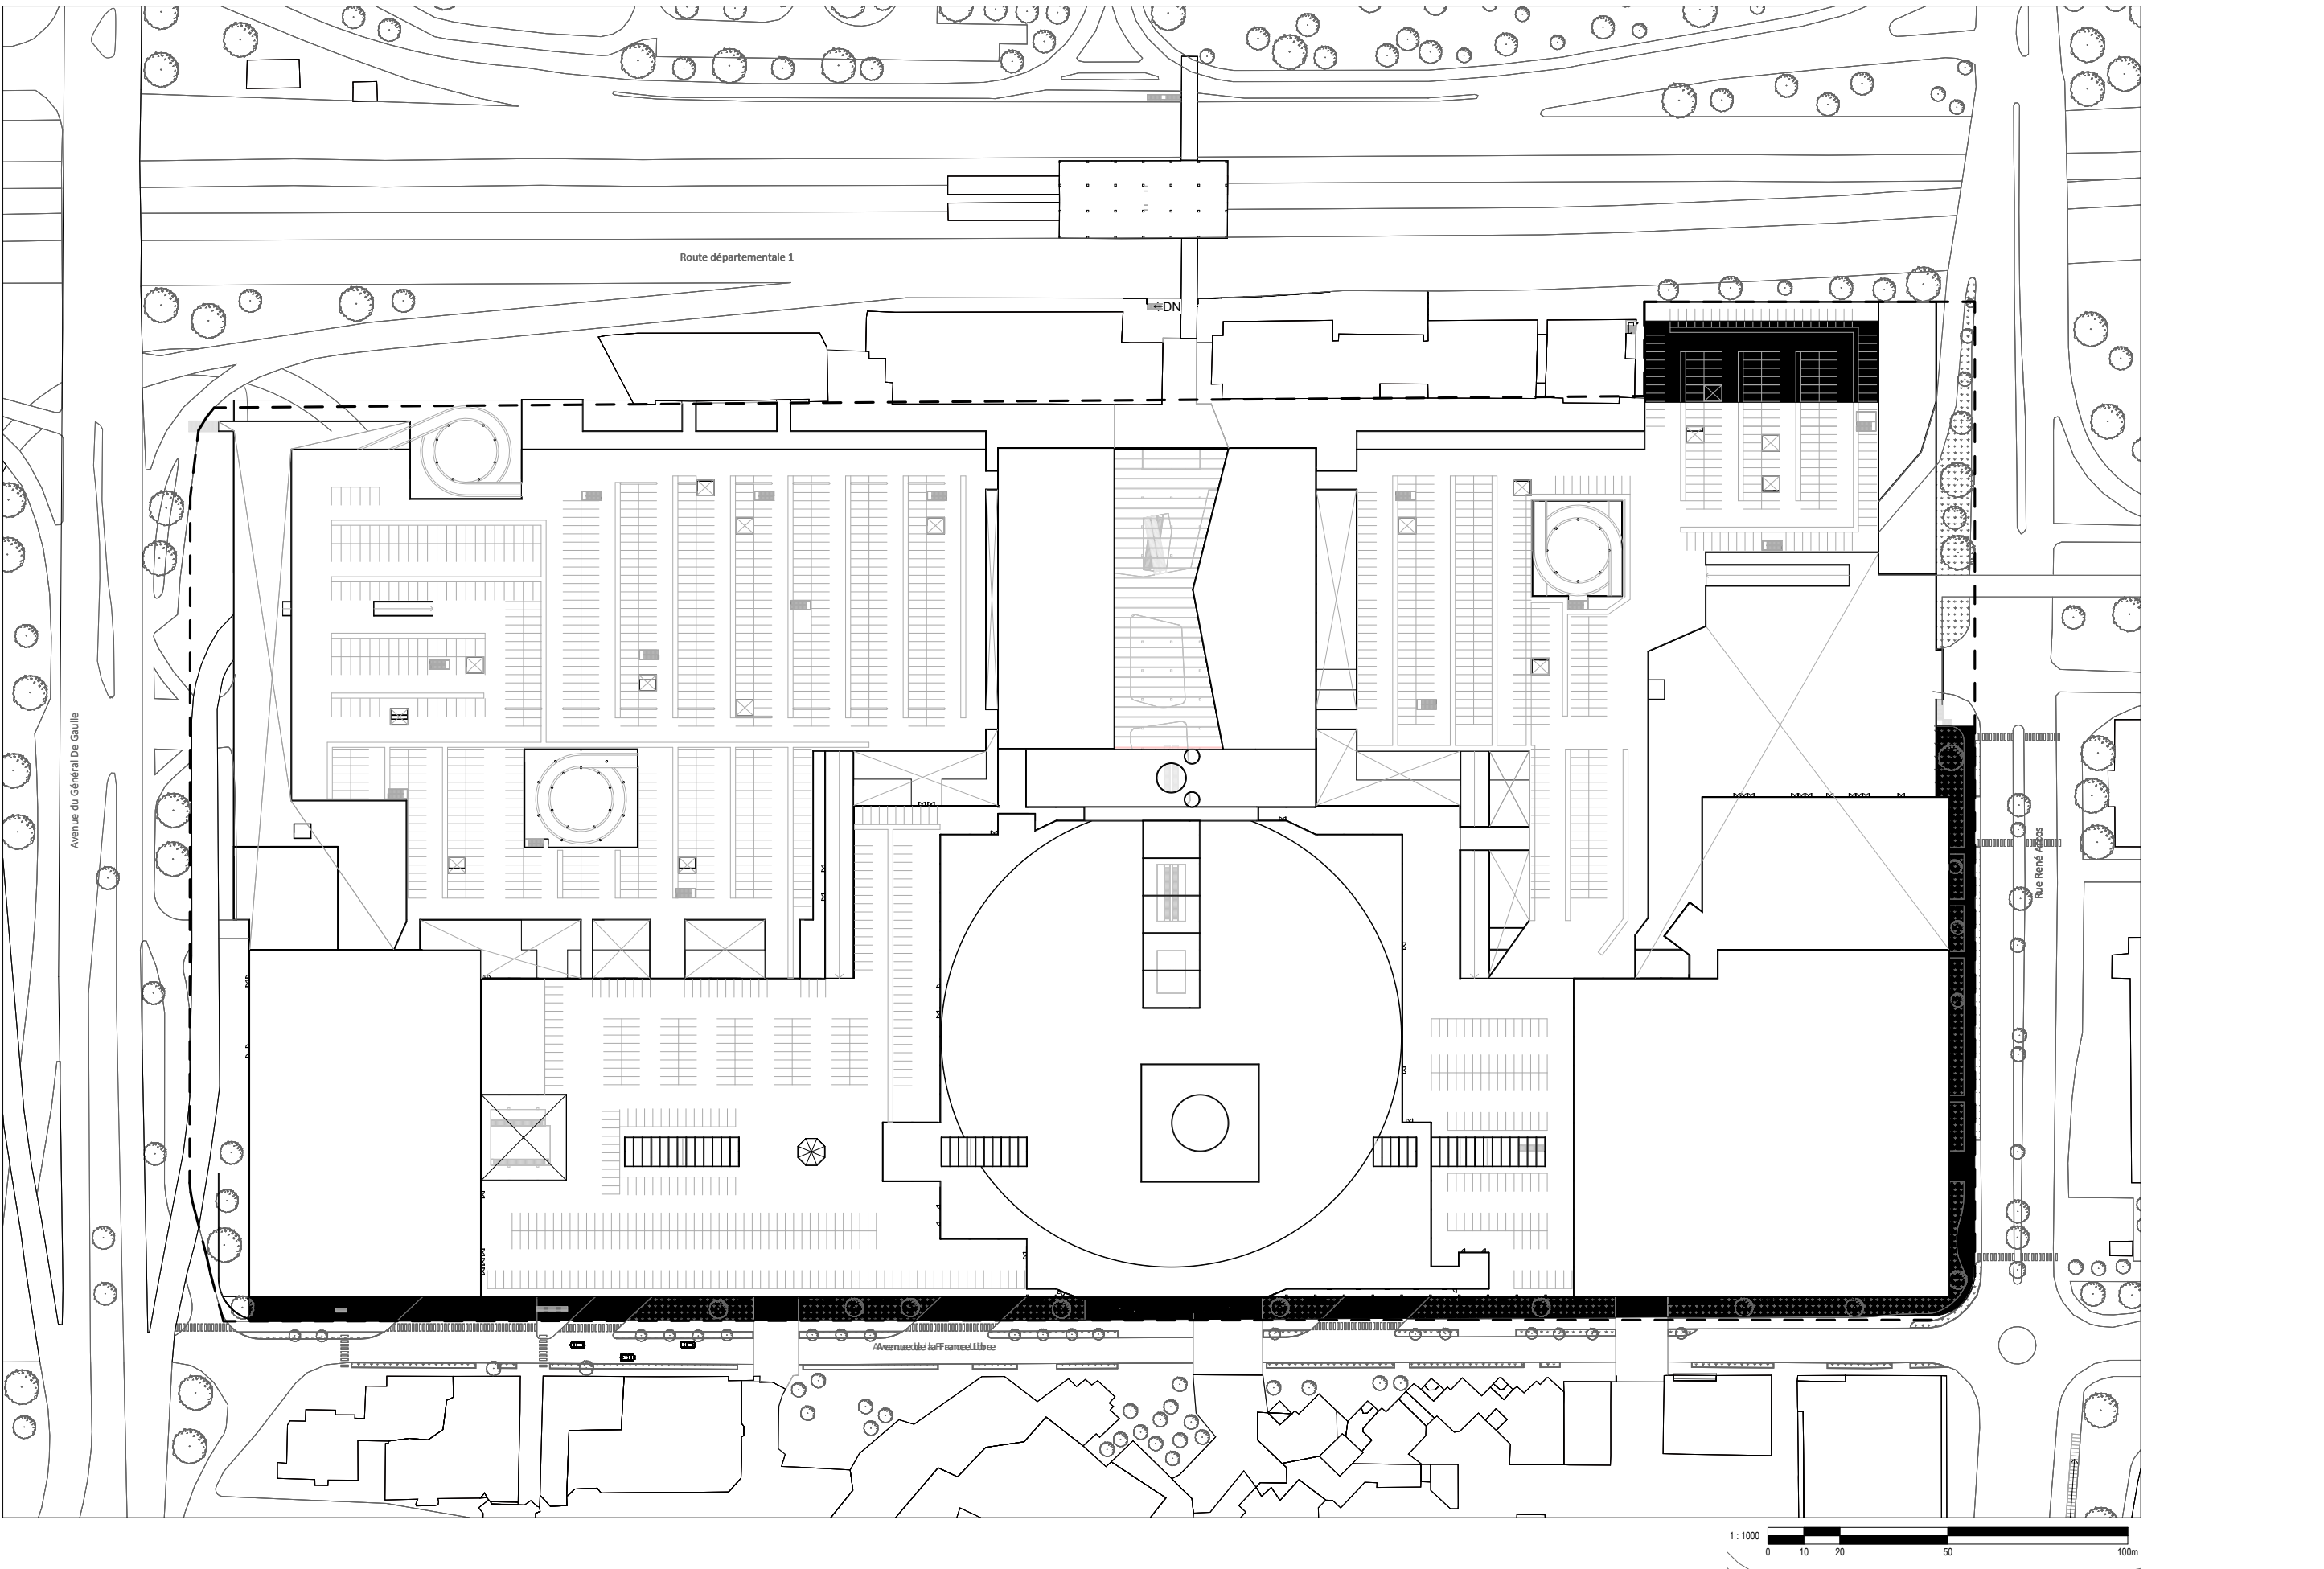

PLAN DE MASSE ET ZONES D'INTERVENTION - BANDE PÉRIPHÉRIQUE DENSIFIÉE PAR DES LOGEMENTS

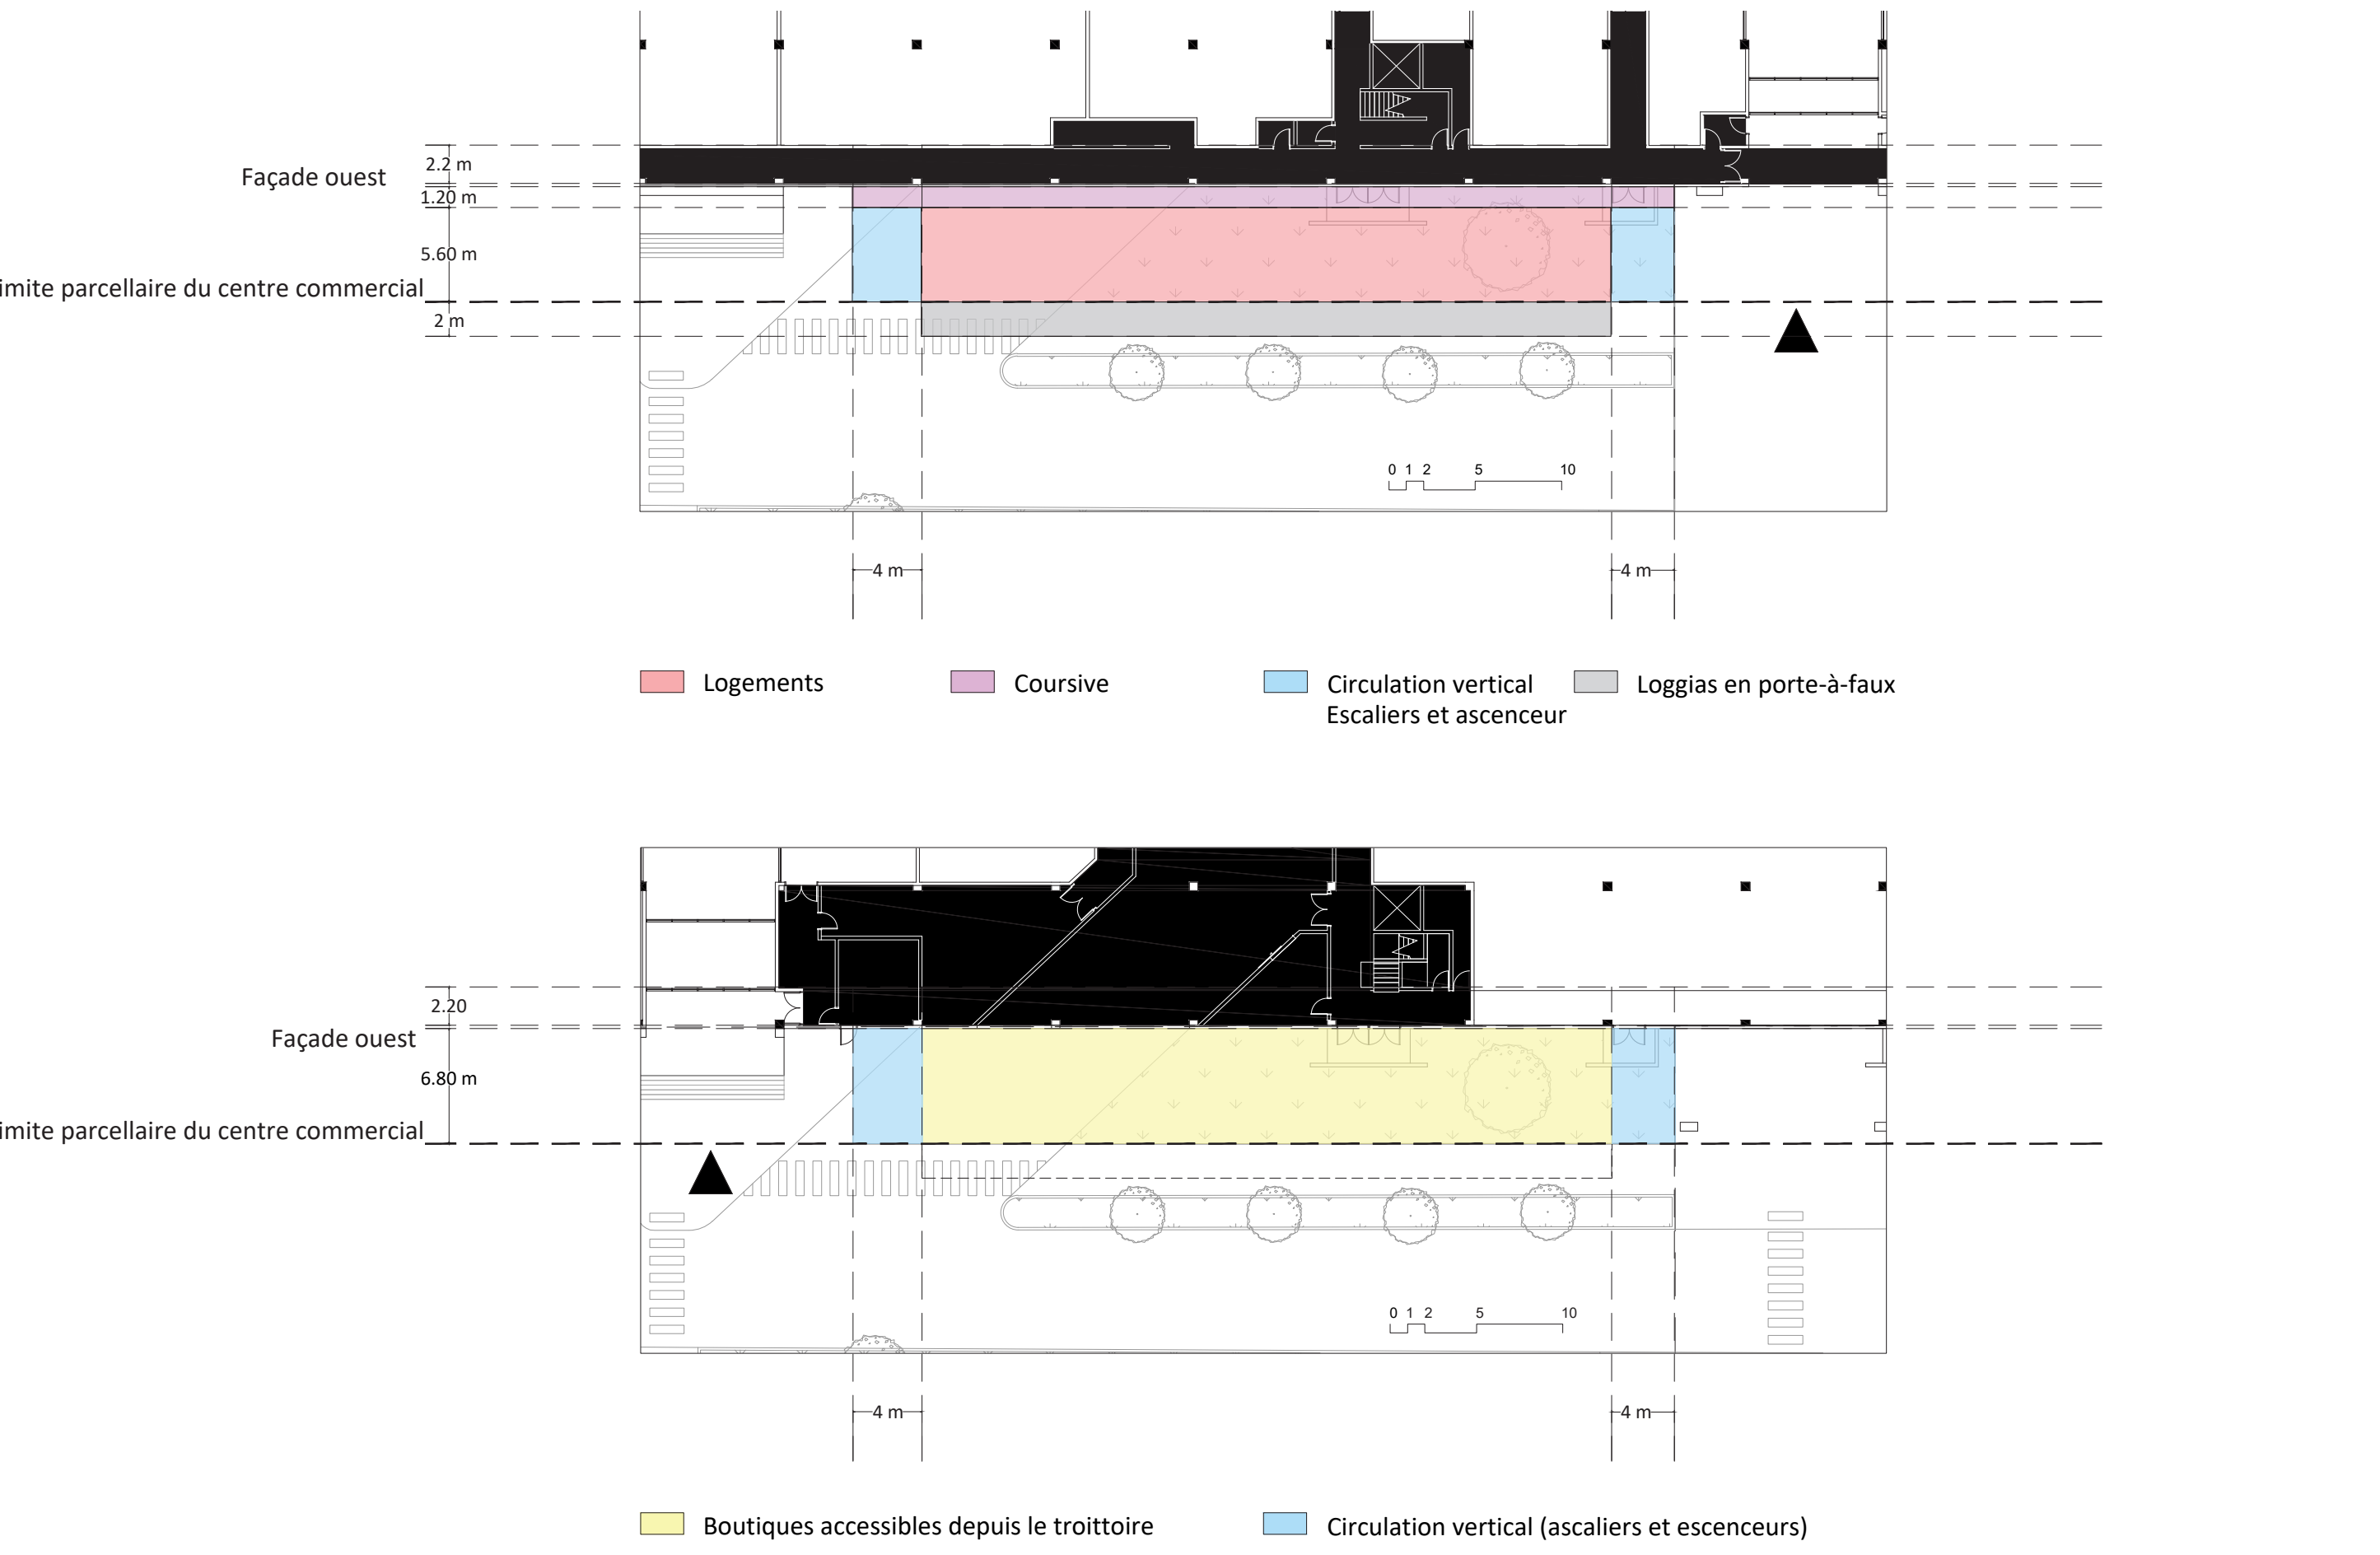

PLANS SCHÉMATIQUES D'IMPLANTATION ET DE PROGRAMMATION