




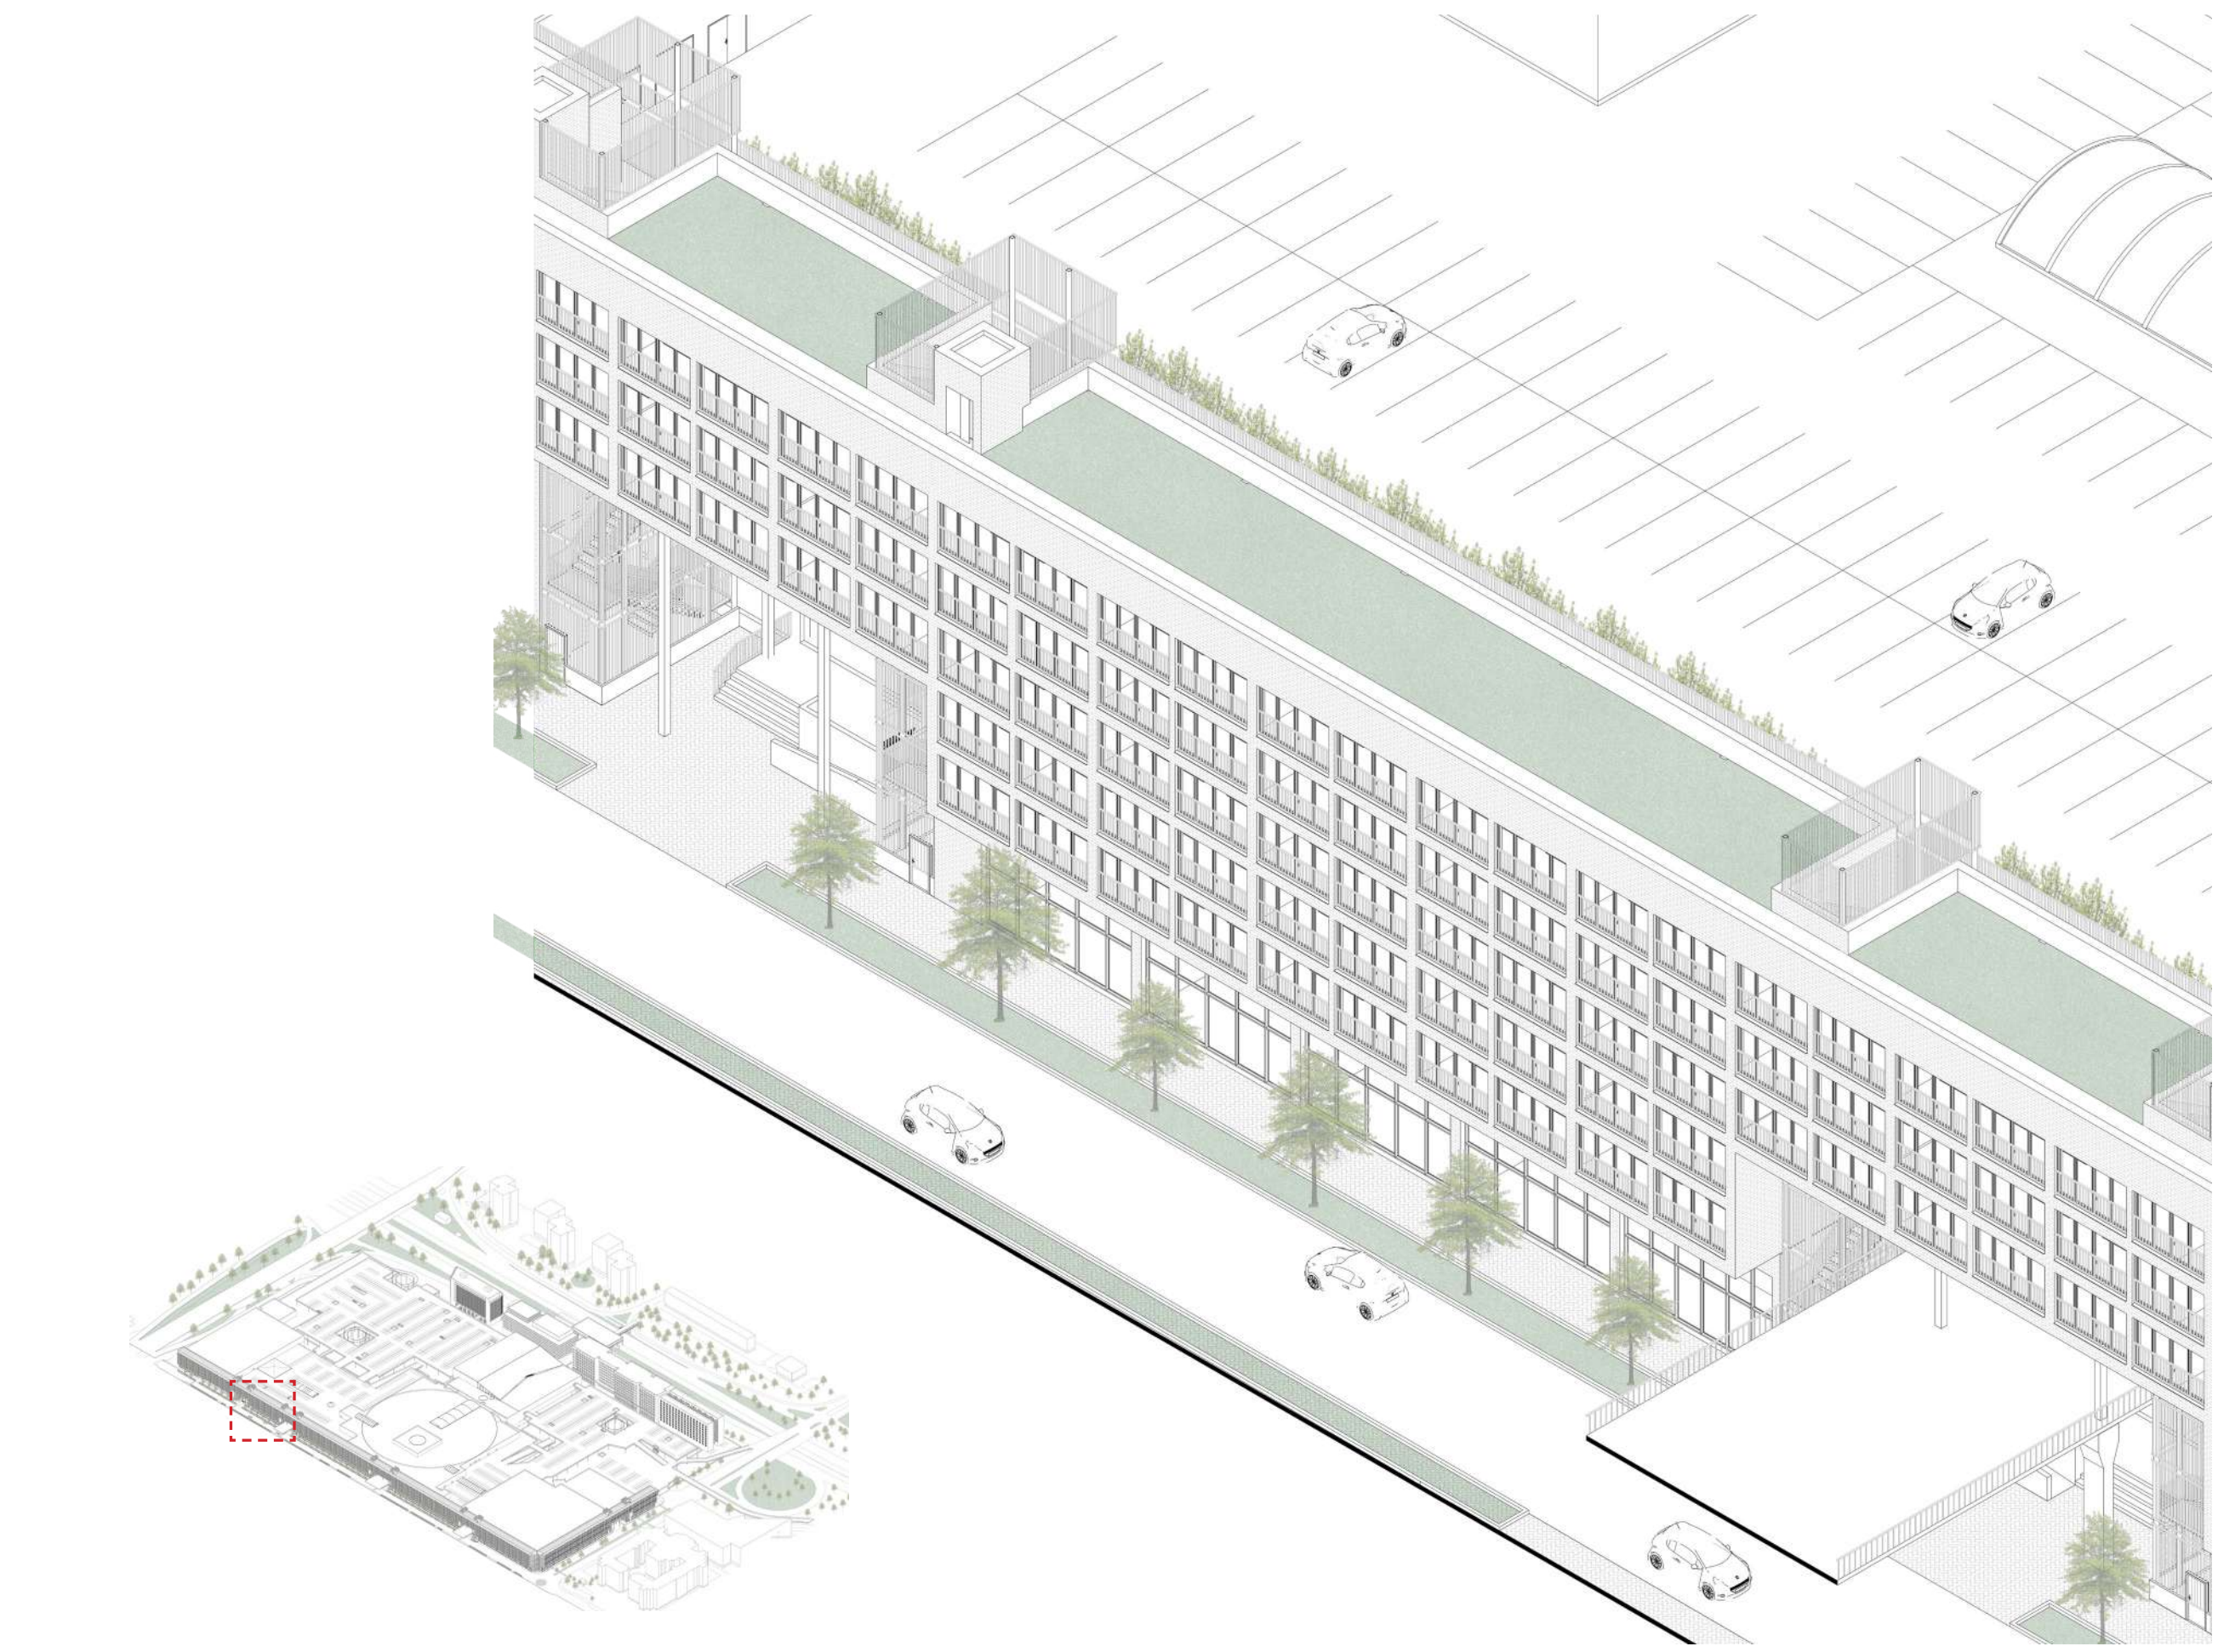


AXONOMÉTRIE D'UN ÉCHATILON DÉTAILLÉ - PROJET

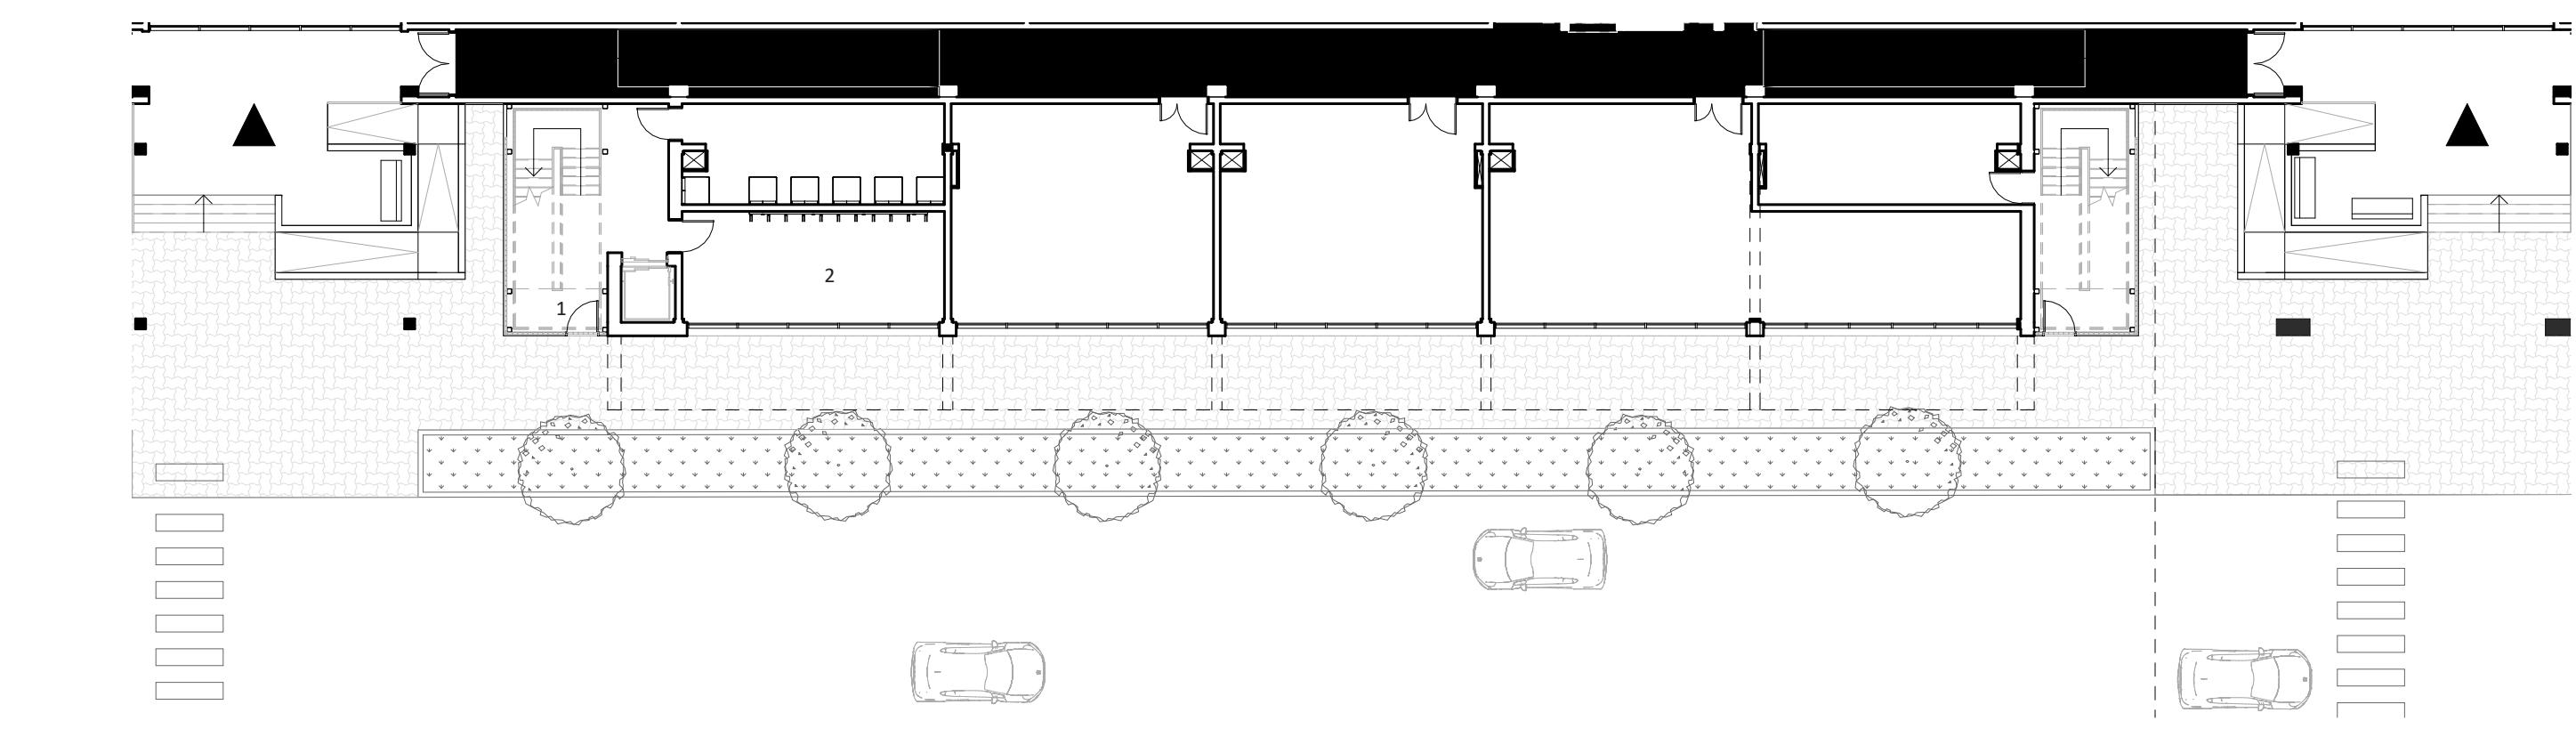

- 1- Accès et noyaux de circulation
- 2- Local vélo
- 3- Local poubelle
- 4- Locaux techniques
- 5- Boutiques / Commerces de proximité
- 6- Couloirs de circulation logistiques du centre commercial

MÉCANISME TYPOLOGIQUE DES LOGEMENTS
PLAN DU REZ-DE-VILLE - PROJET- ÉCHANTILLON

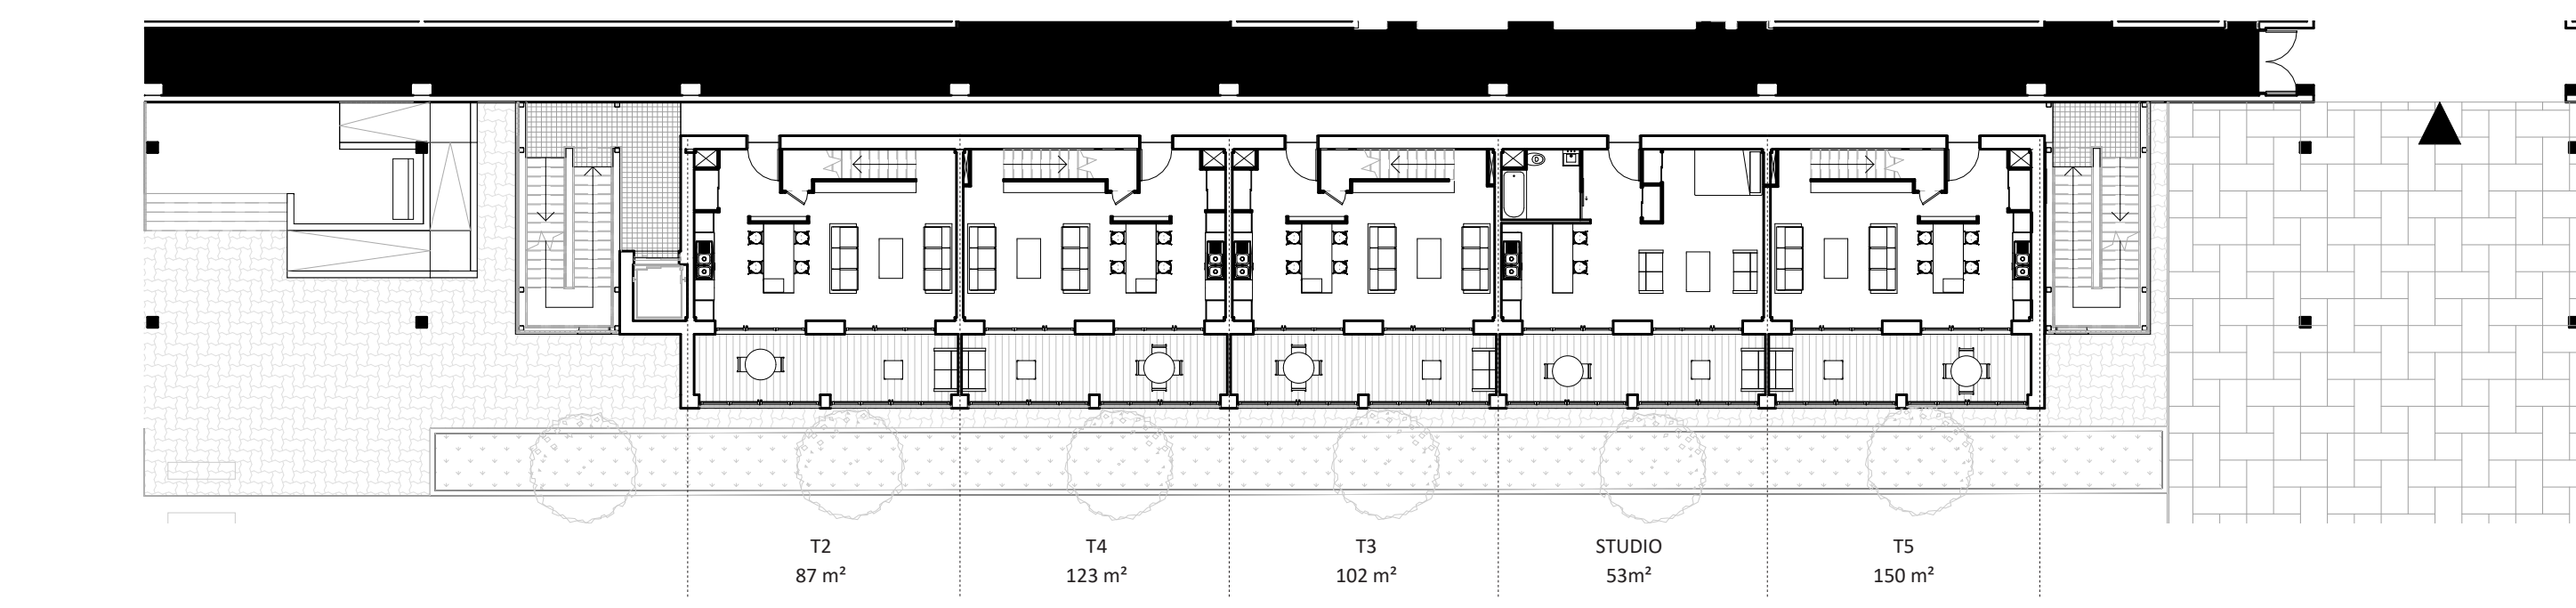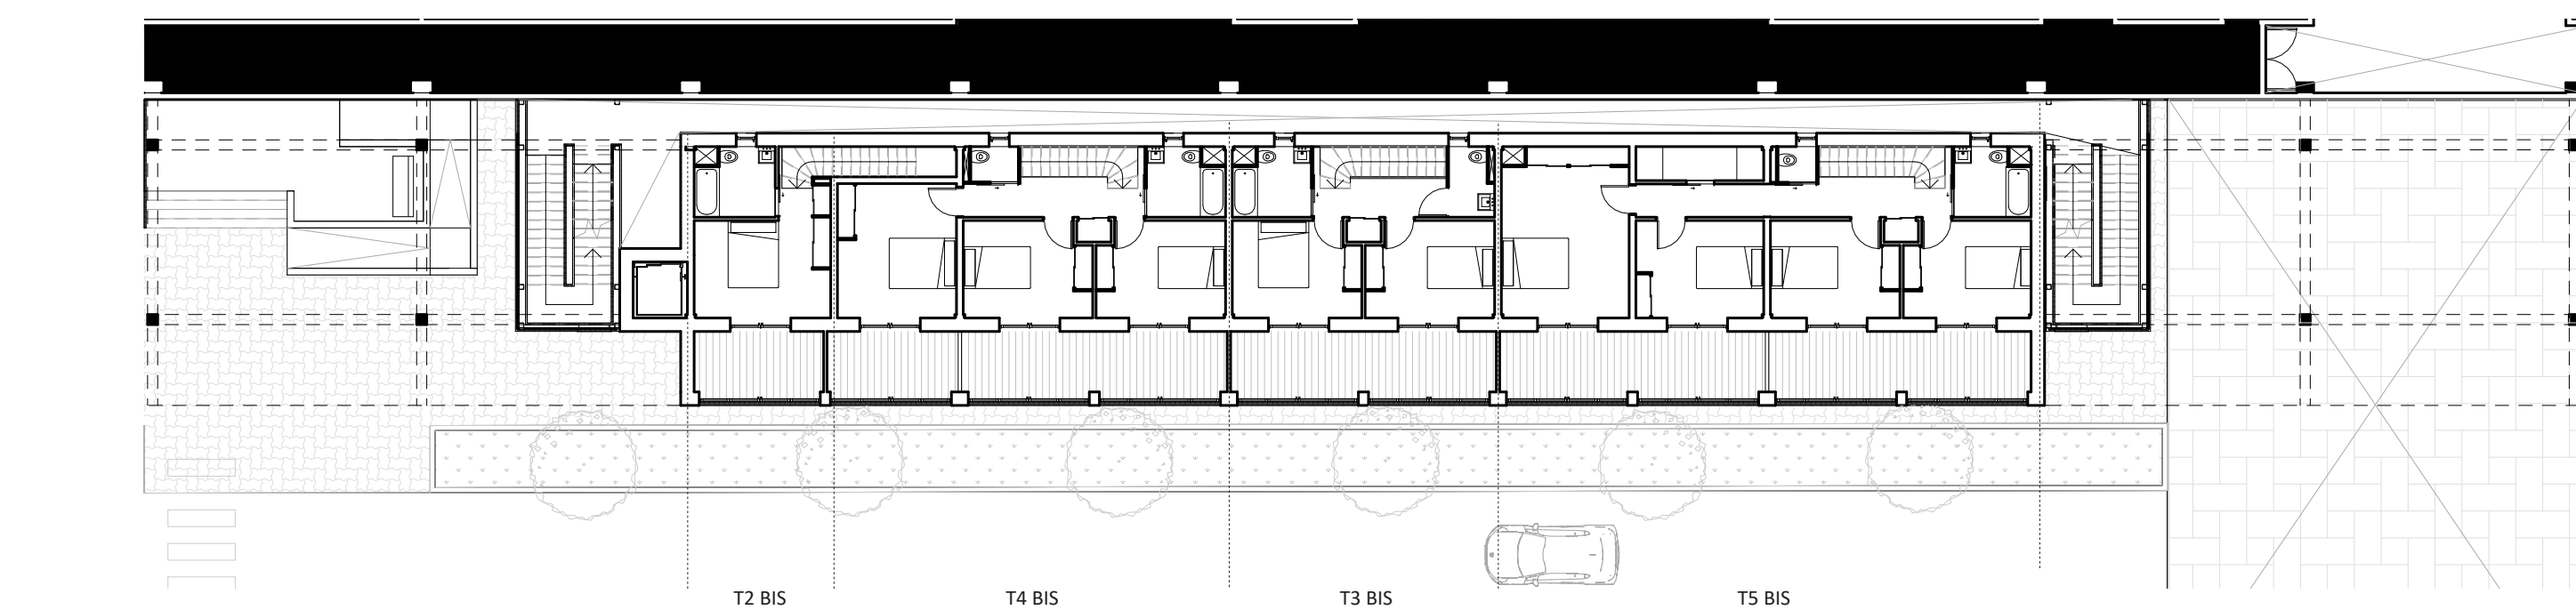

MÉCANISME TYPOLOGIQUE DES LOGEMENTS
PLAN DES LOGEMENTS DU NIVEAU 1 ET 1 BIS - PROJET - ÉCHANTILLON



PERSPECTIVE PROJET 1




COUPE TRANSVERSALE 1- PROJET - AVENUE DE LA FRANCE LIBRE



COUPE TRANSVERSALE 2 - PROJET - AVENUE DE LA FRANCE LIBRE



FAÇADE OUEST- ÉXISTANTE - ÉCHANTILLON

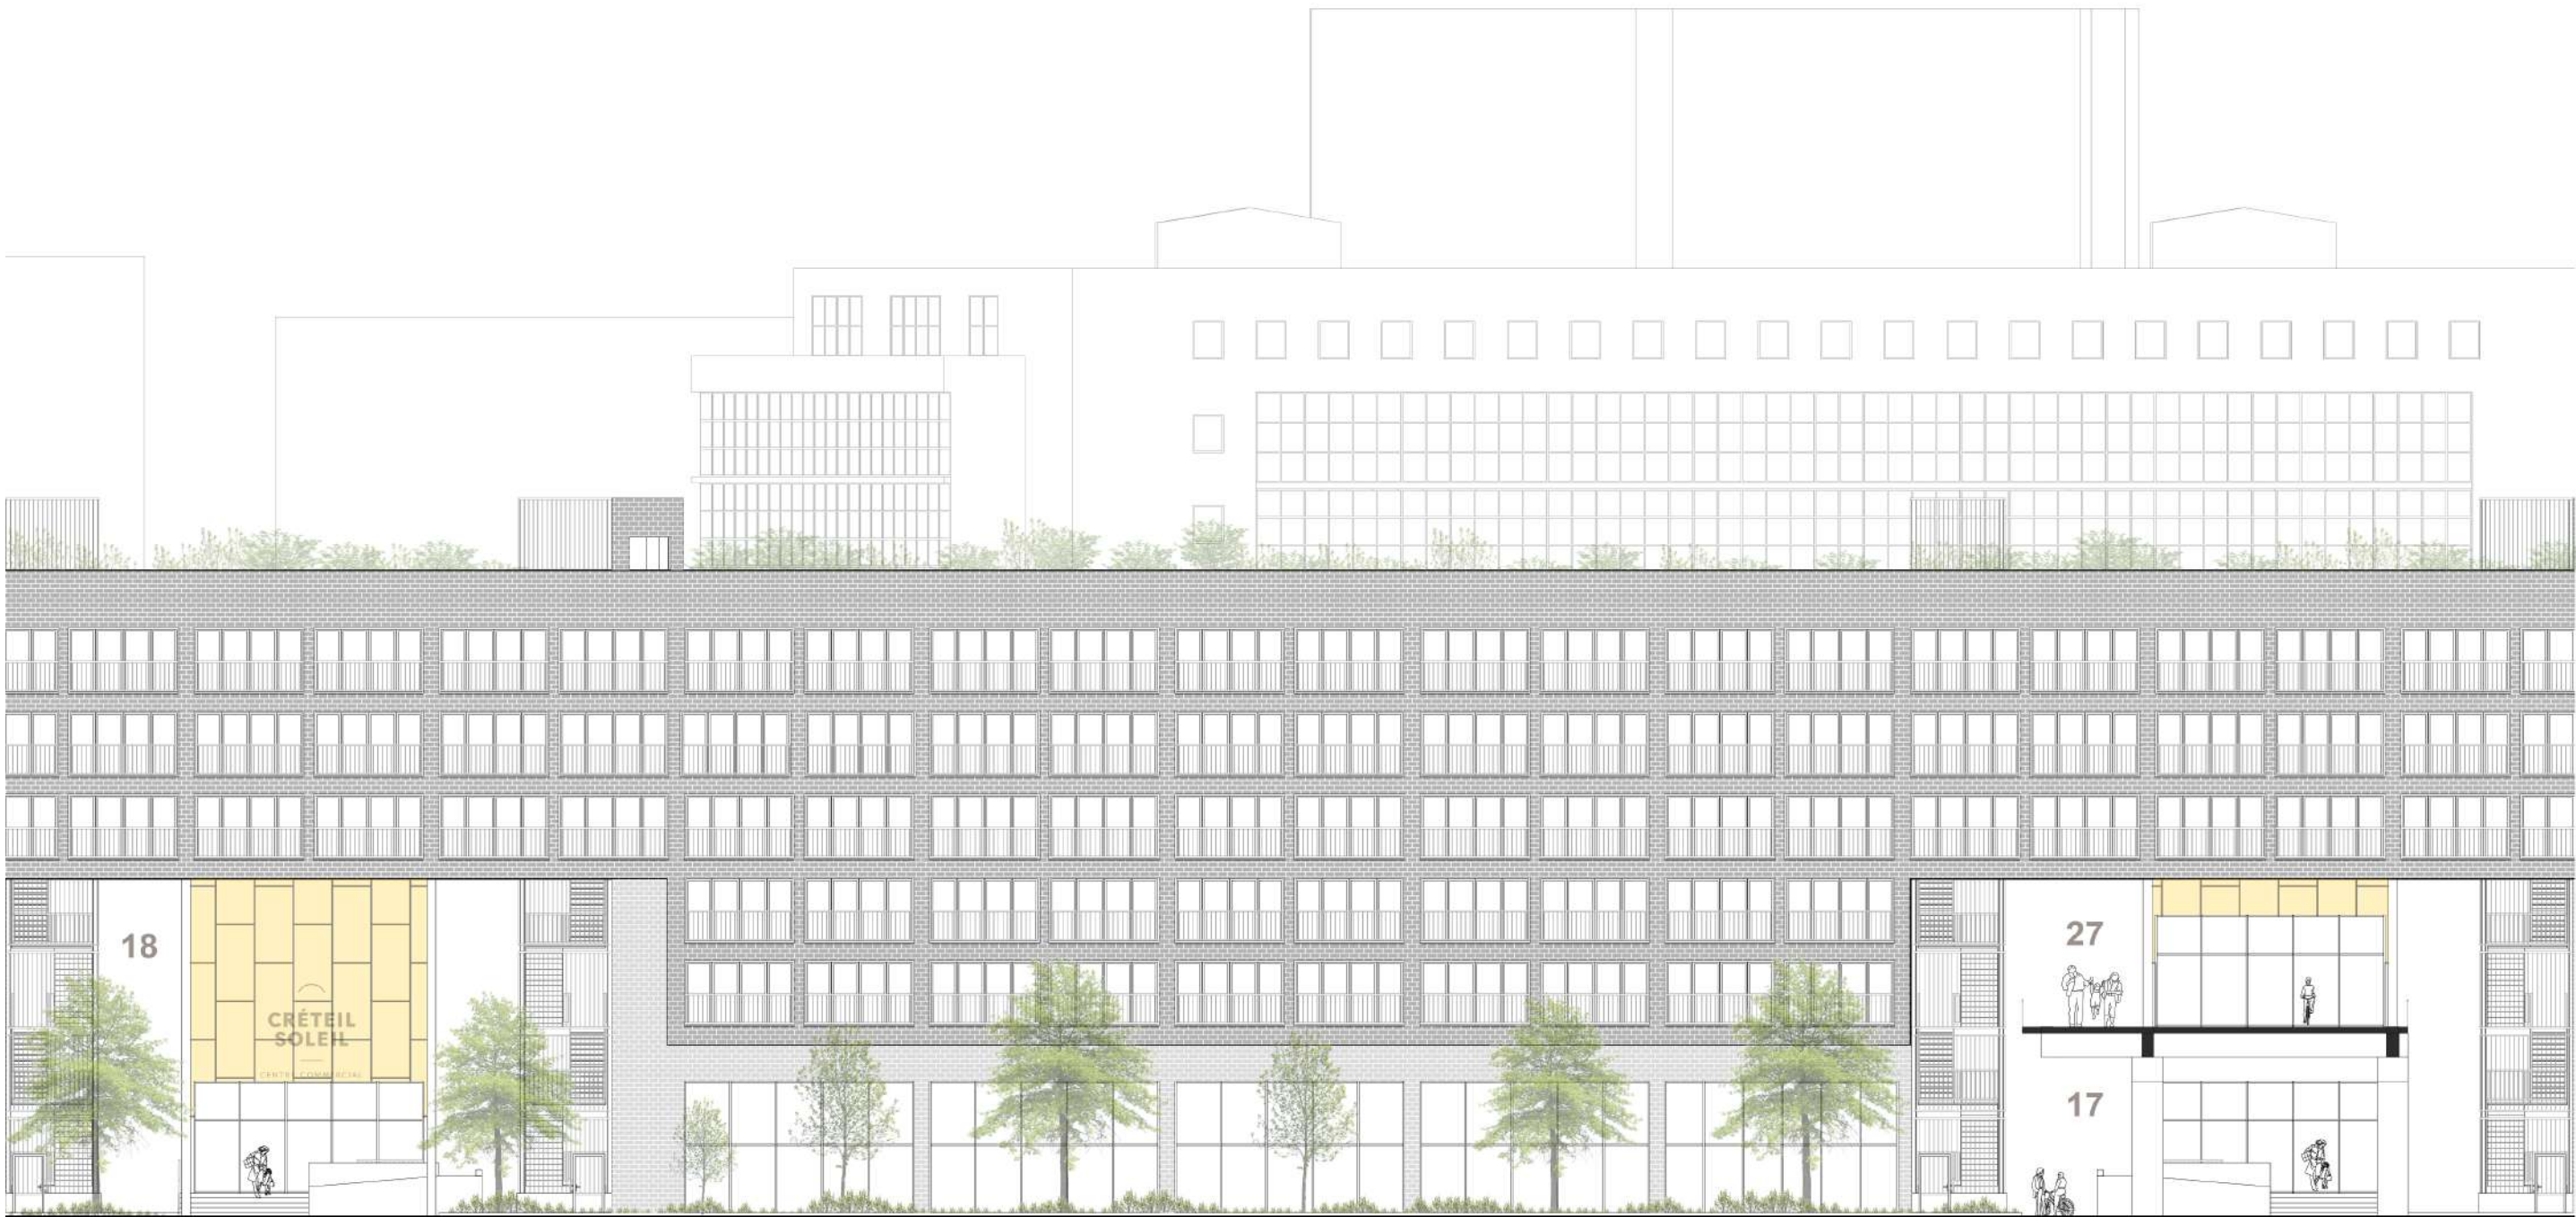

FAÇADE OUEST- PROJET - ÉCHANTILLON



PERSPECTIVE PROJET 2