



DE L'ABANDON À LA RÉAPPROPRIATION : L'EX-SITE SCALERA

GUIDECCA, VENISE

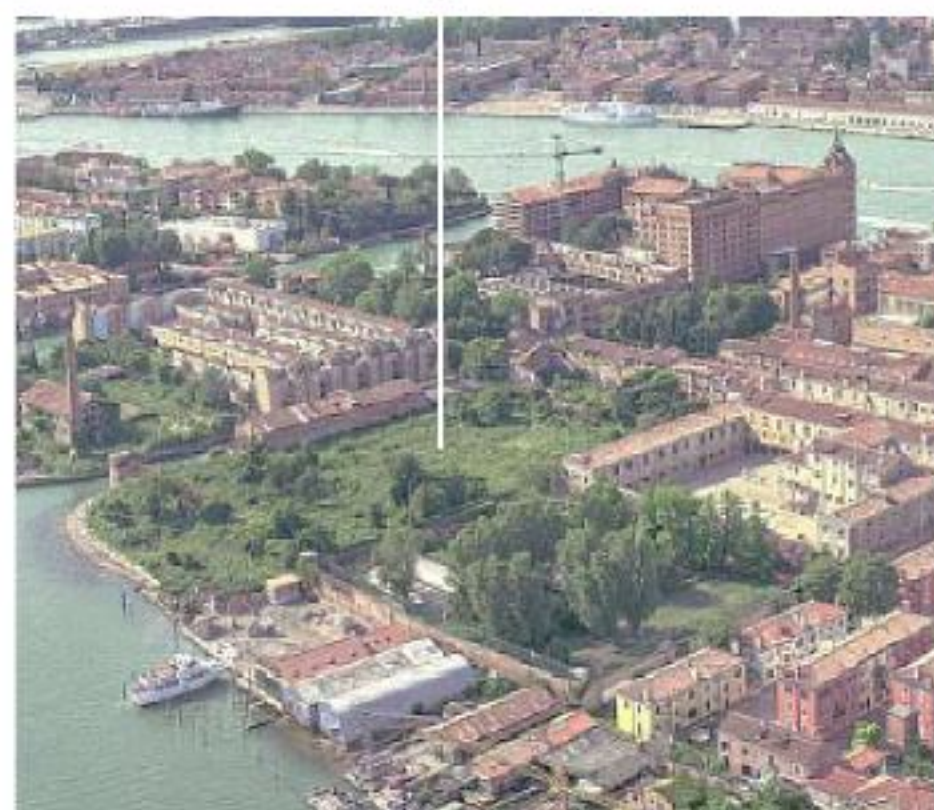

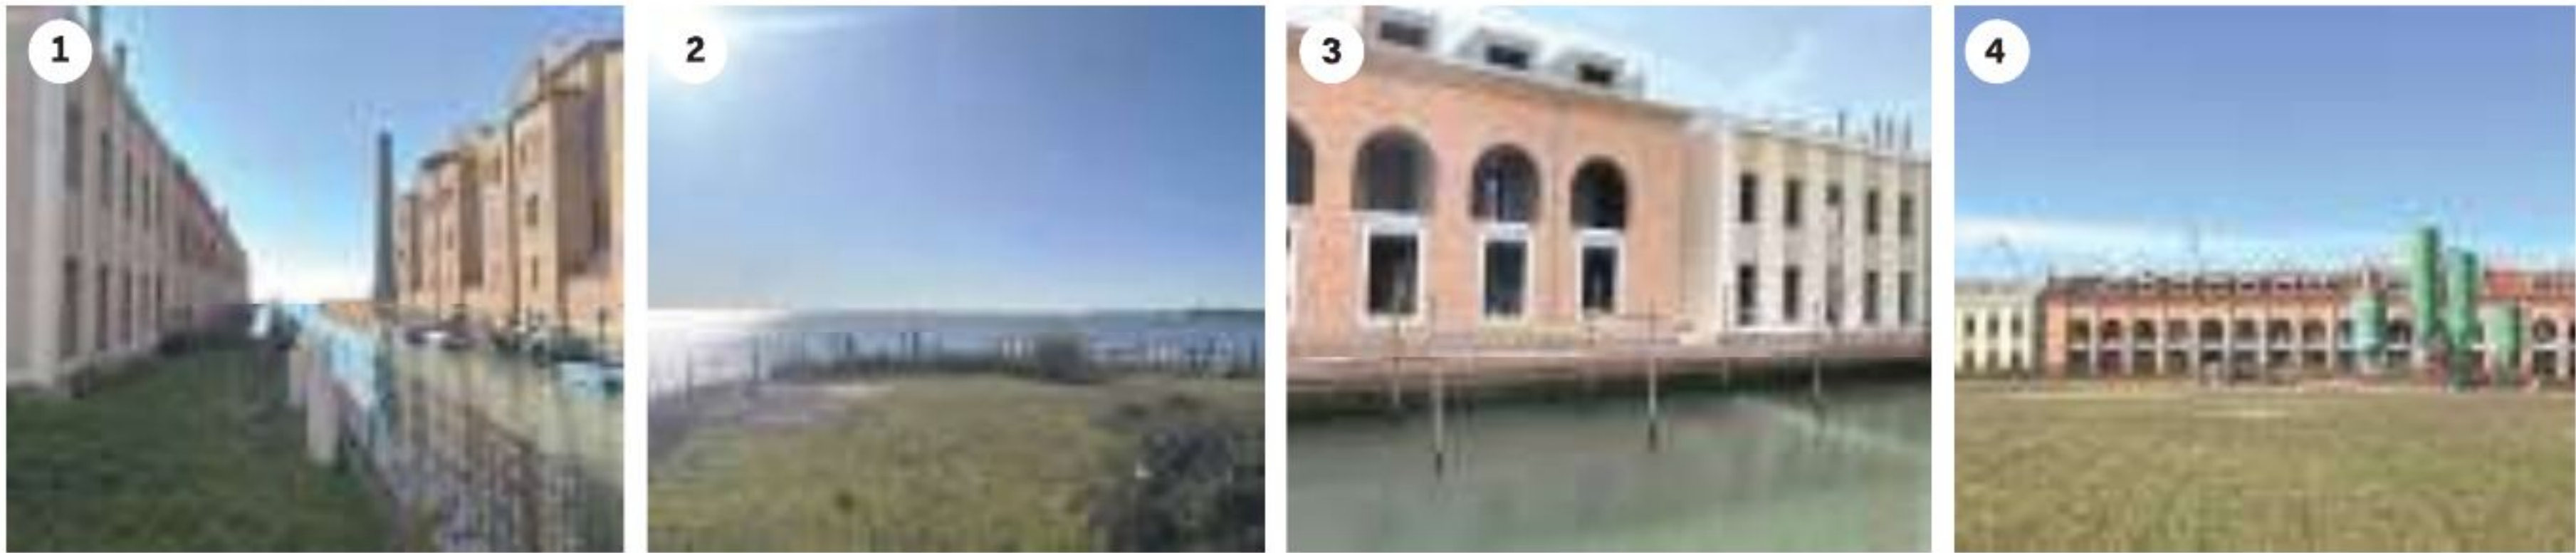

PLEIN ET VIDE



TRAME VERTE EXISTANTE




FLUX ET ACCÈS




TRAME VERTE PUBLIQUE

LE PARC

RECONNEXION AVEC LA LAGUNE

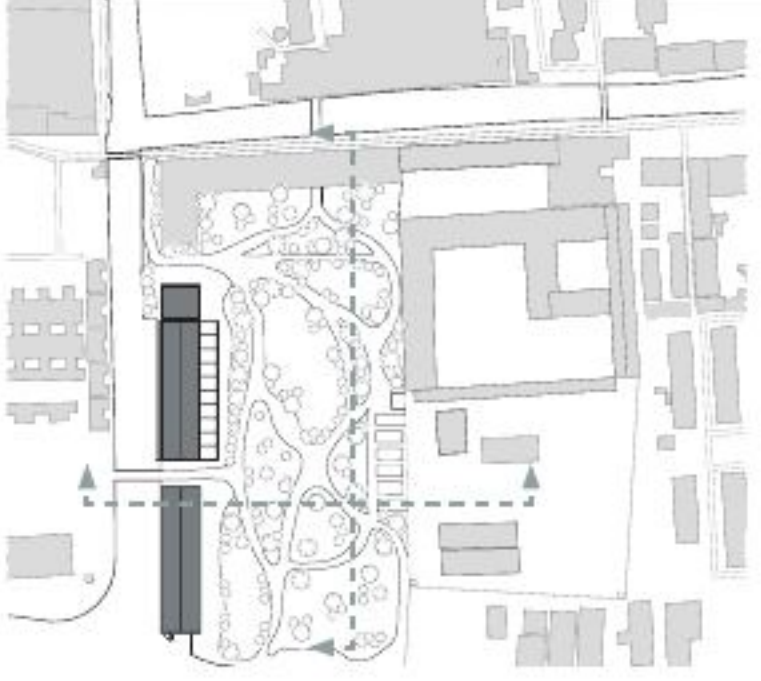

COUPE LONGITUDINALE 1:300

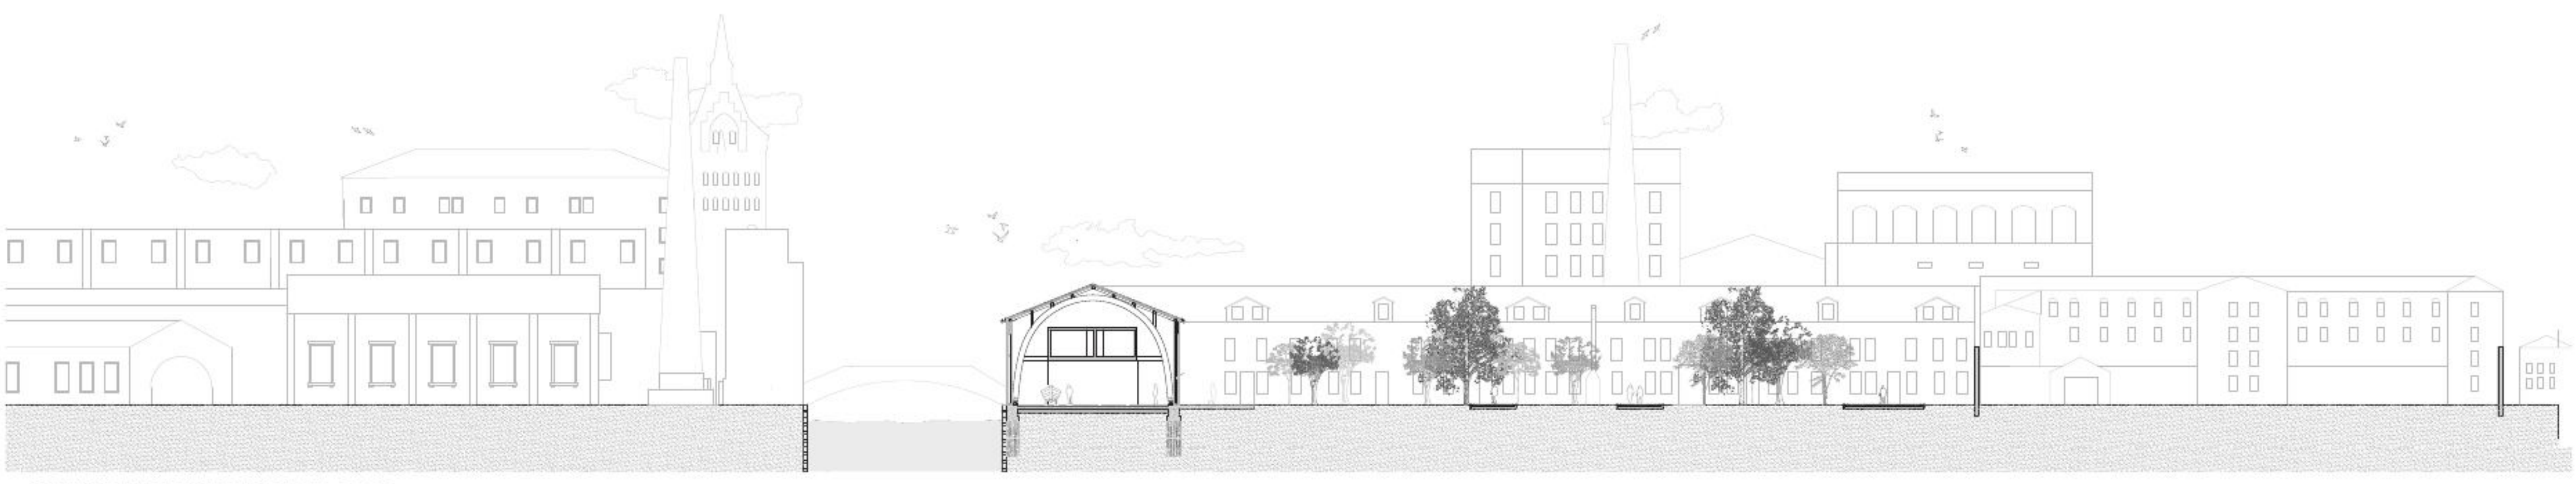


COUPE TRANSVERSALE 1:300




LA RÉSIDENCE

L'HABITAT RETROUVÉ

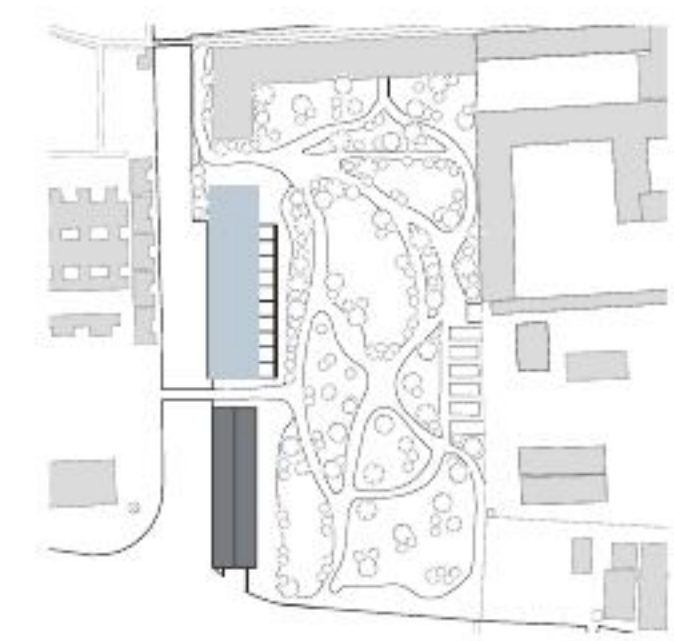

RDC 1:100

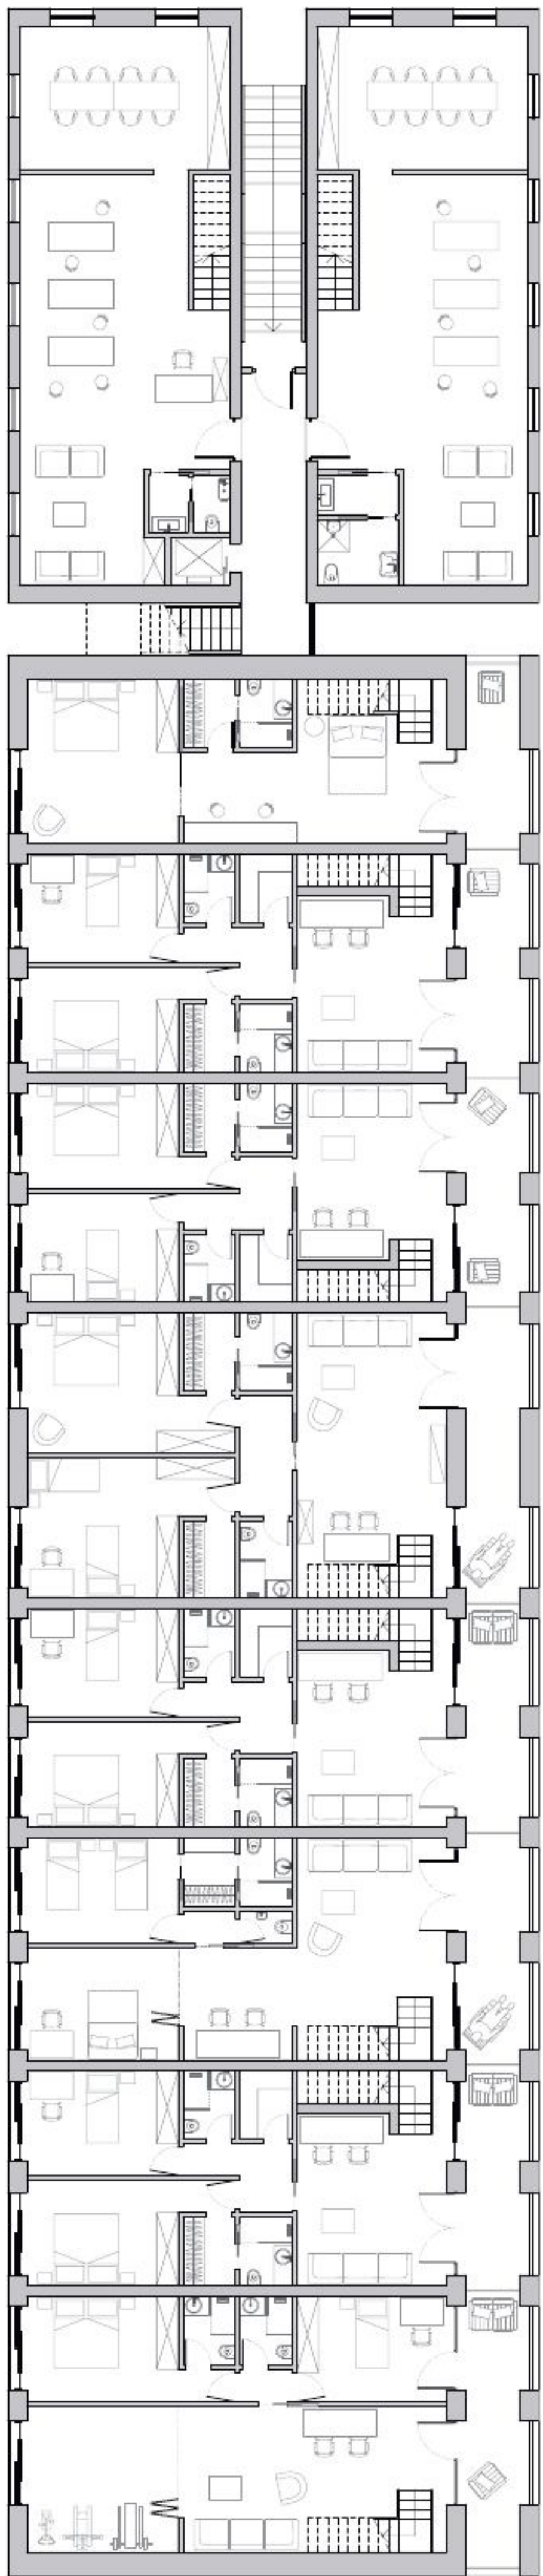


R +1




R +2




COUPE TRANSVERSALE 1:100

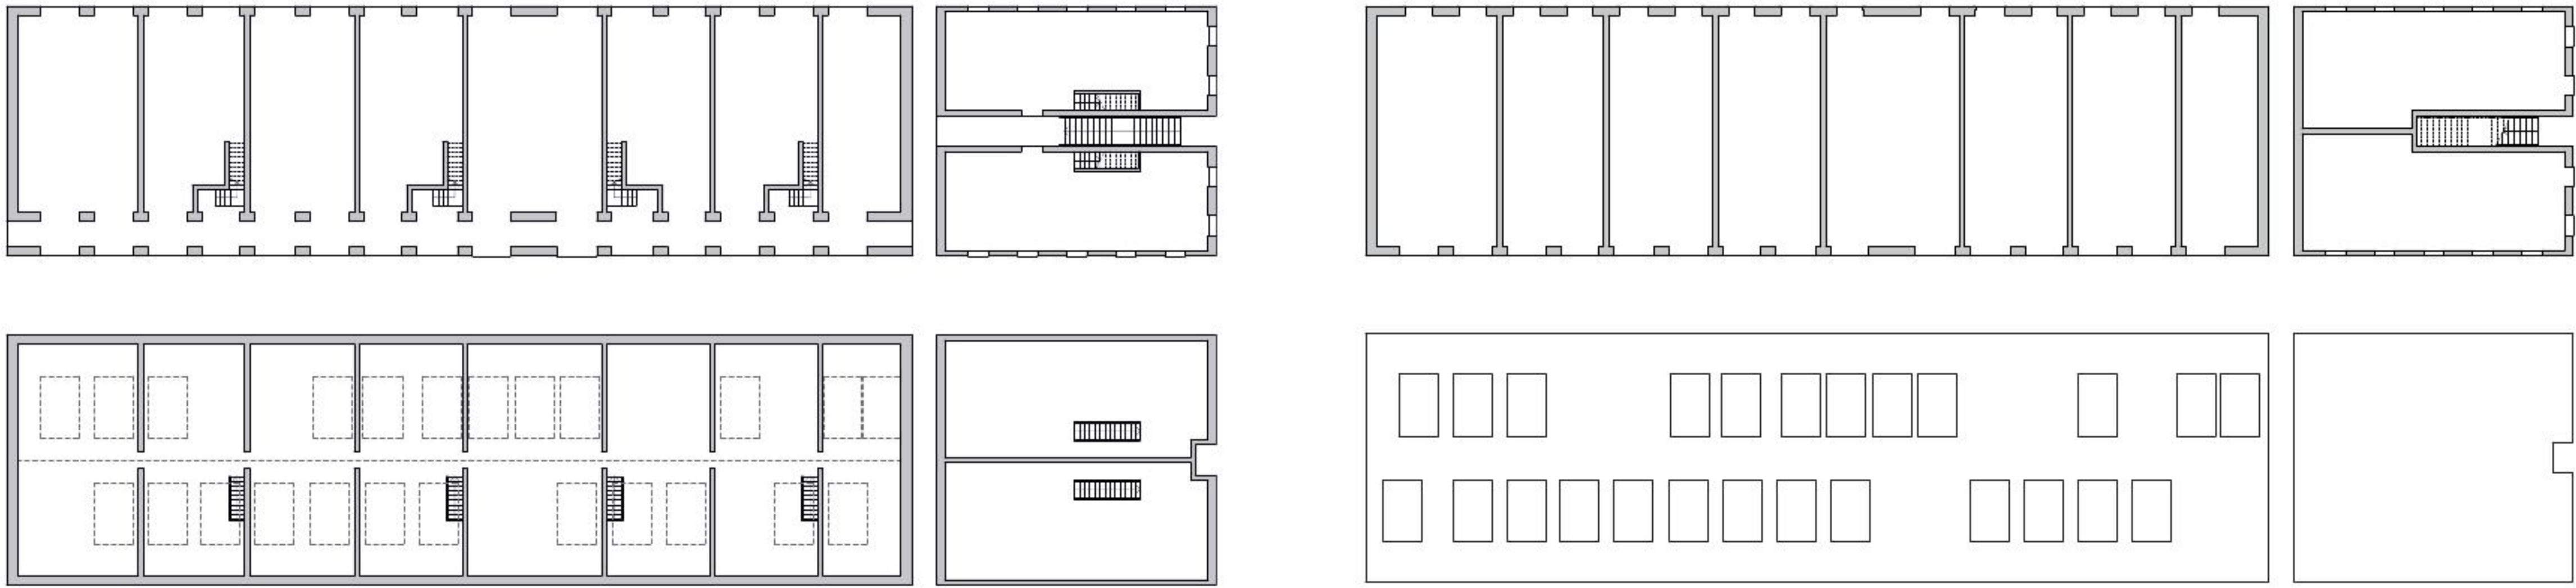

PLAN ÉTAT ACTUEL

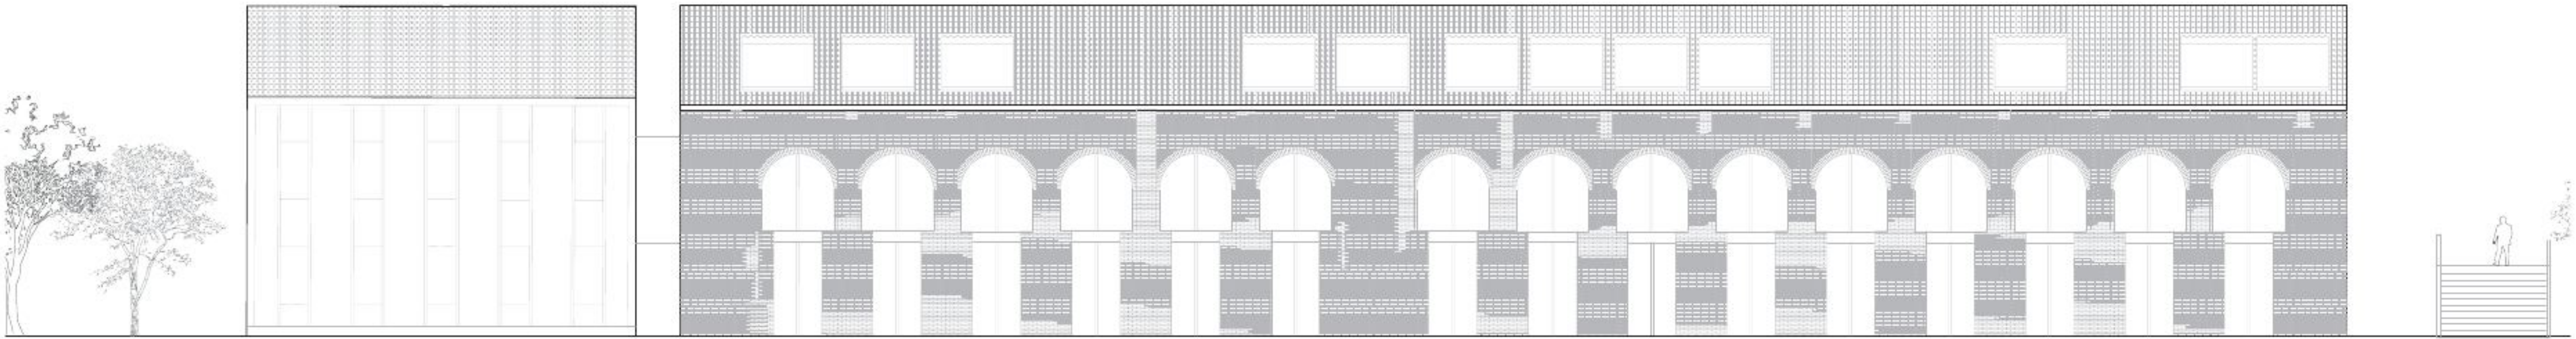

FAÇADE SUD-EST 1:100

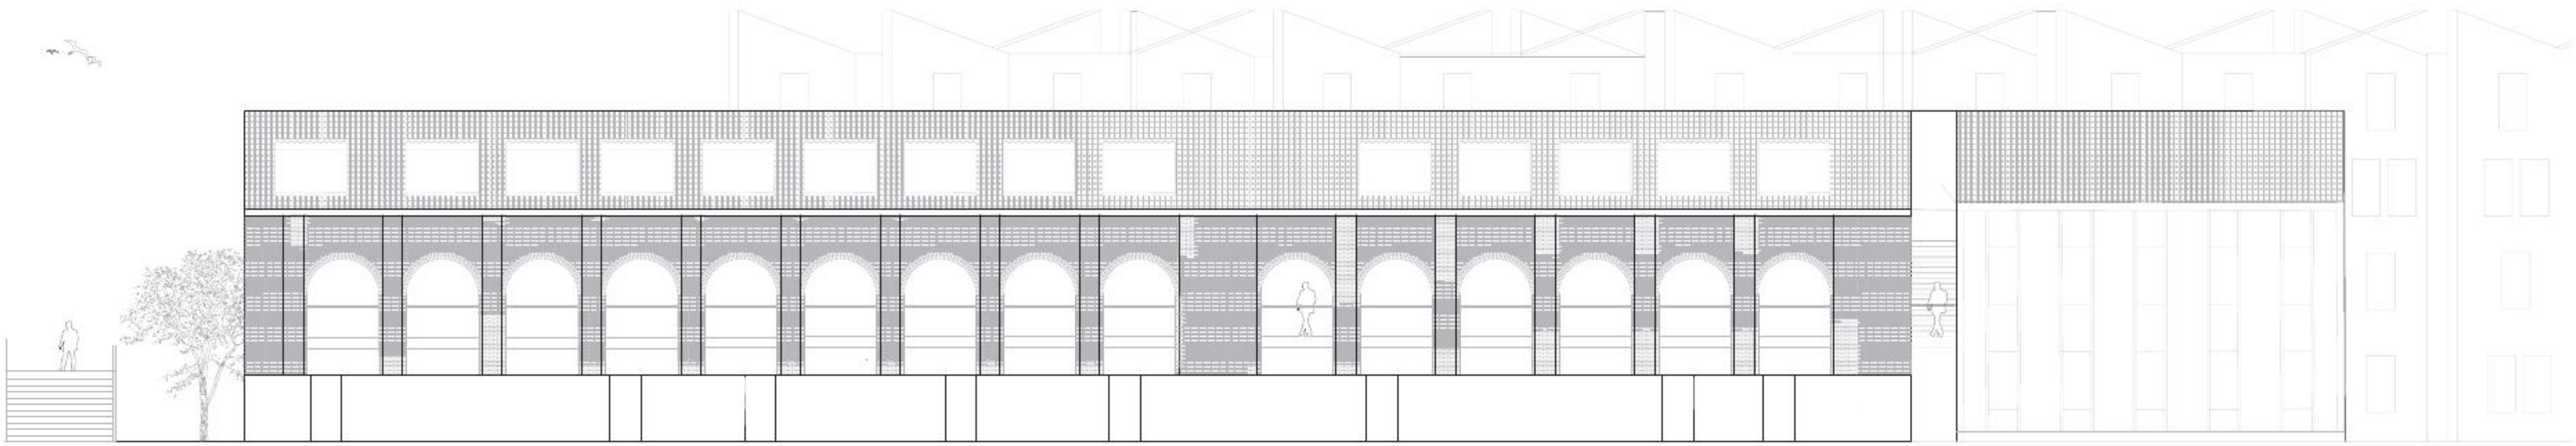

FAÇADE NORD-OUEST 1:100


TYPOLOGIE DE LOGEMENTS



SIMPLEX 1:50






DUPLEX RDC

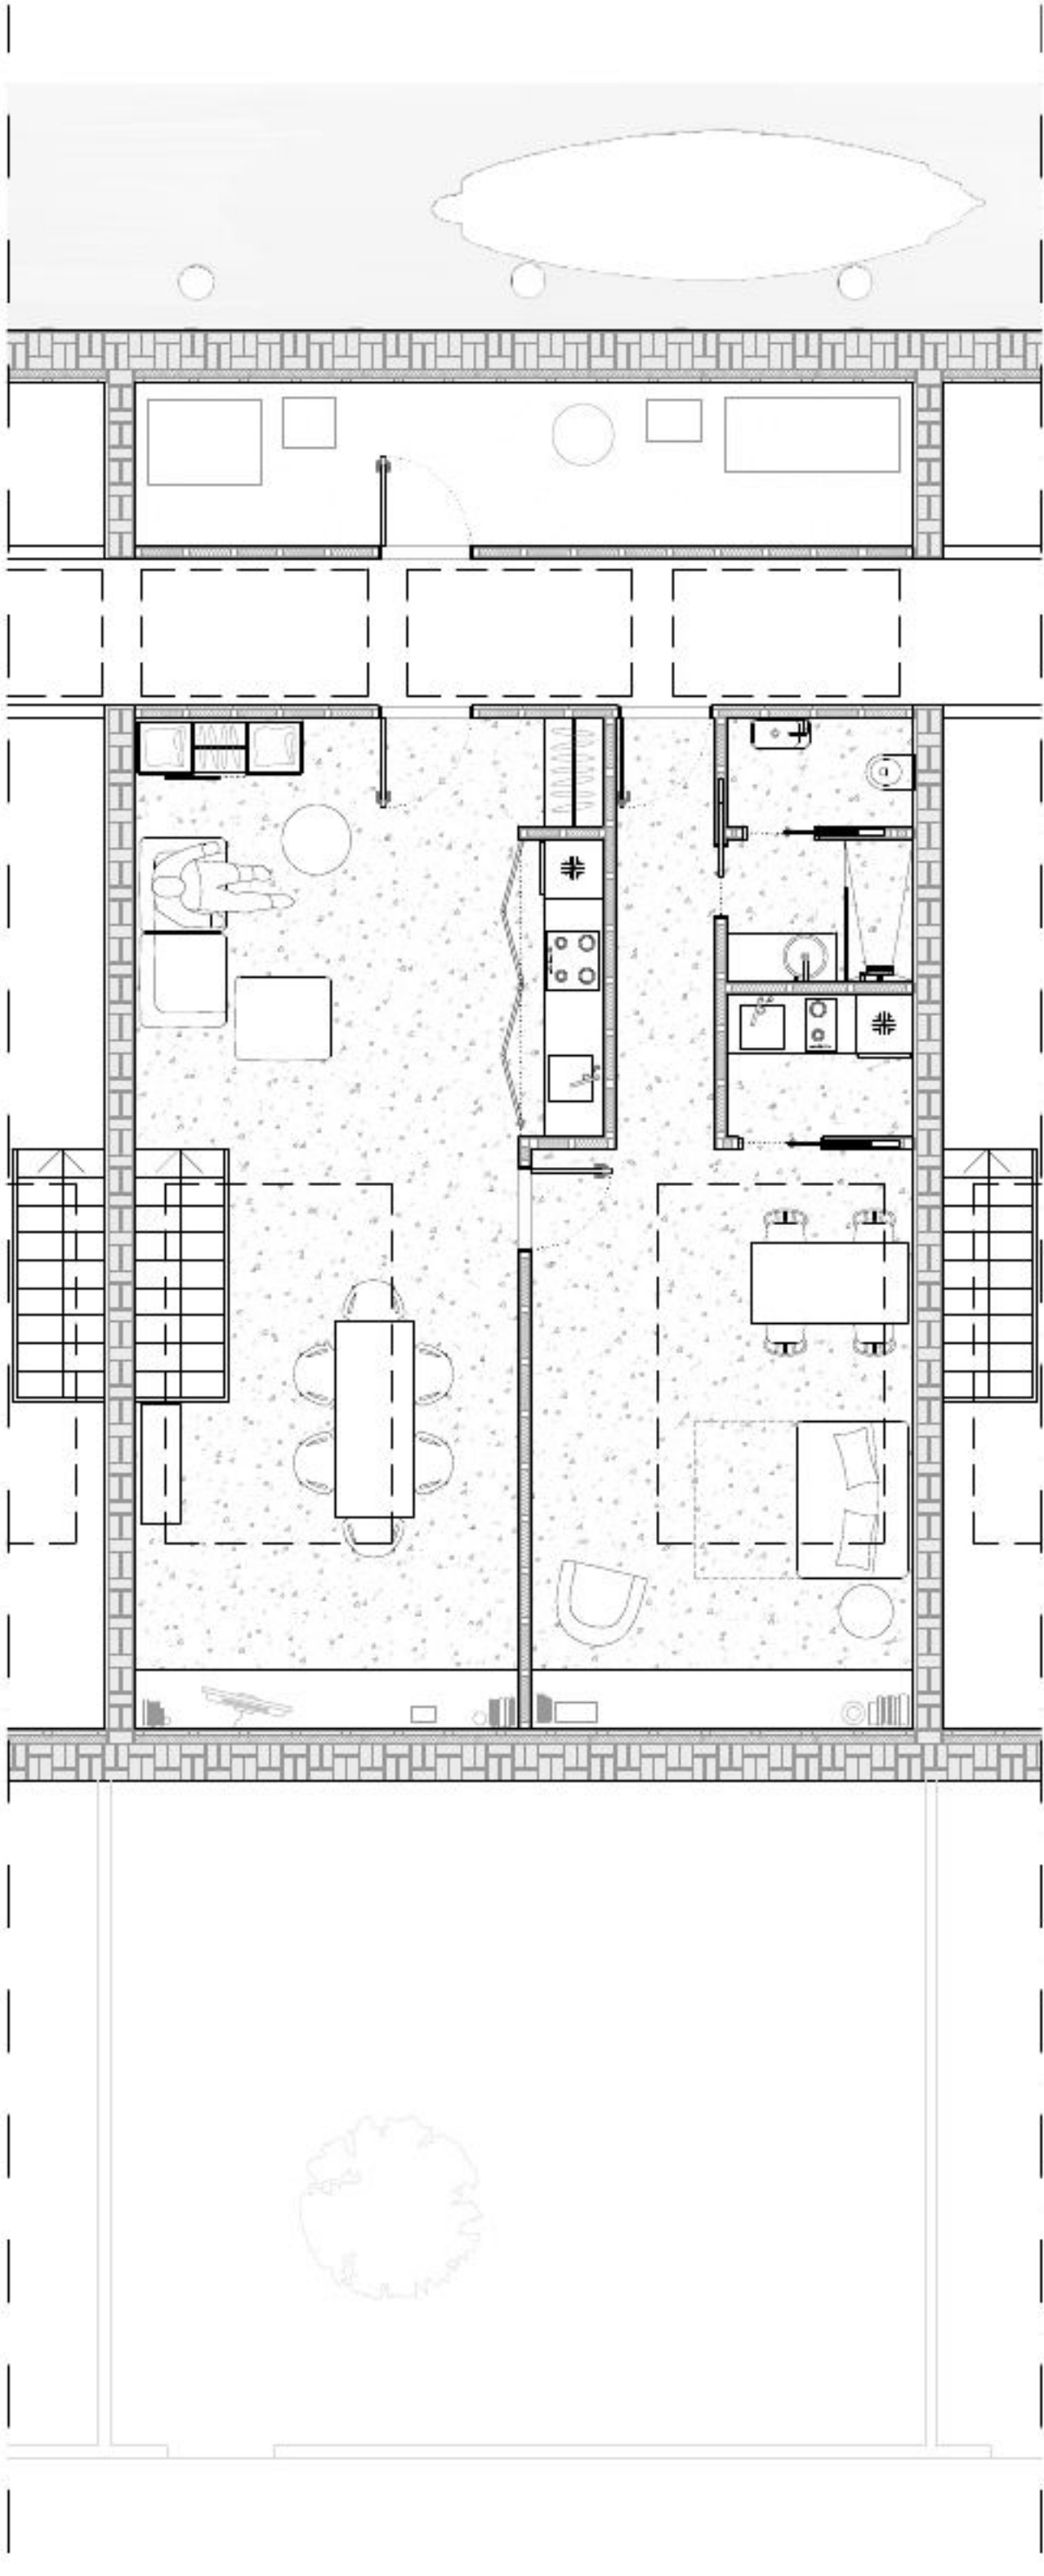

DUPLEX R+1

LE CHANTIER

PRODUIRE ET TRANSMETTRE

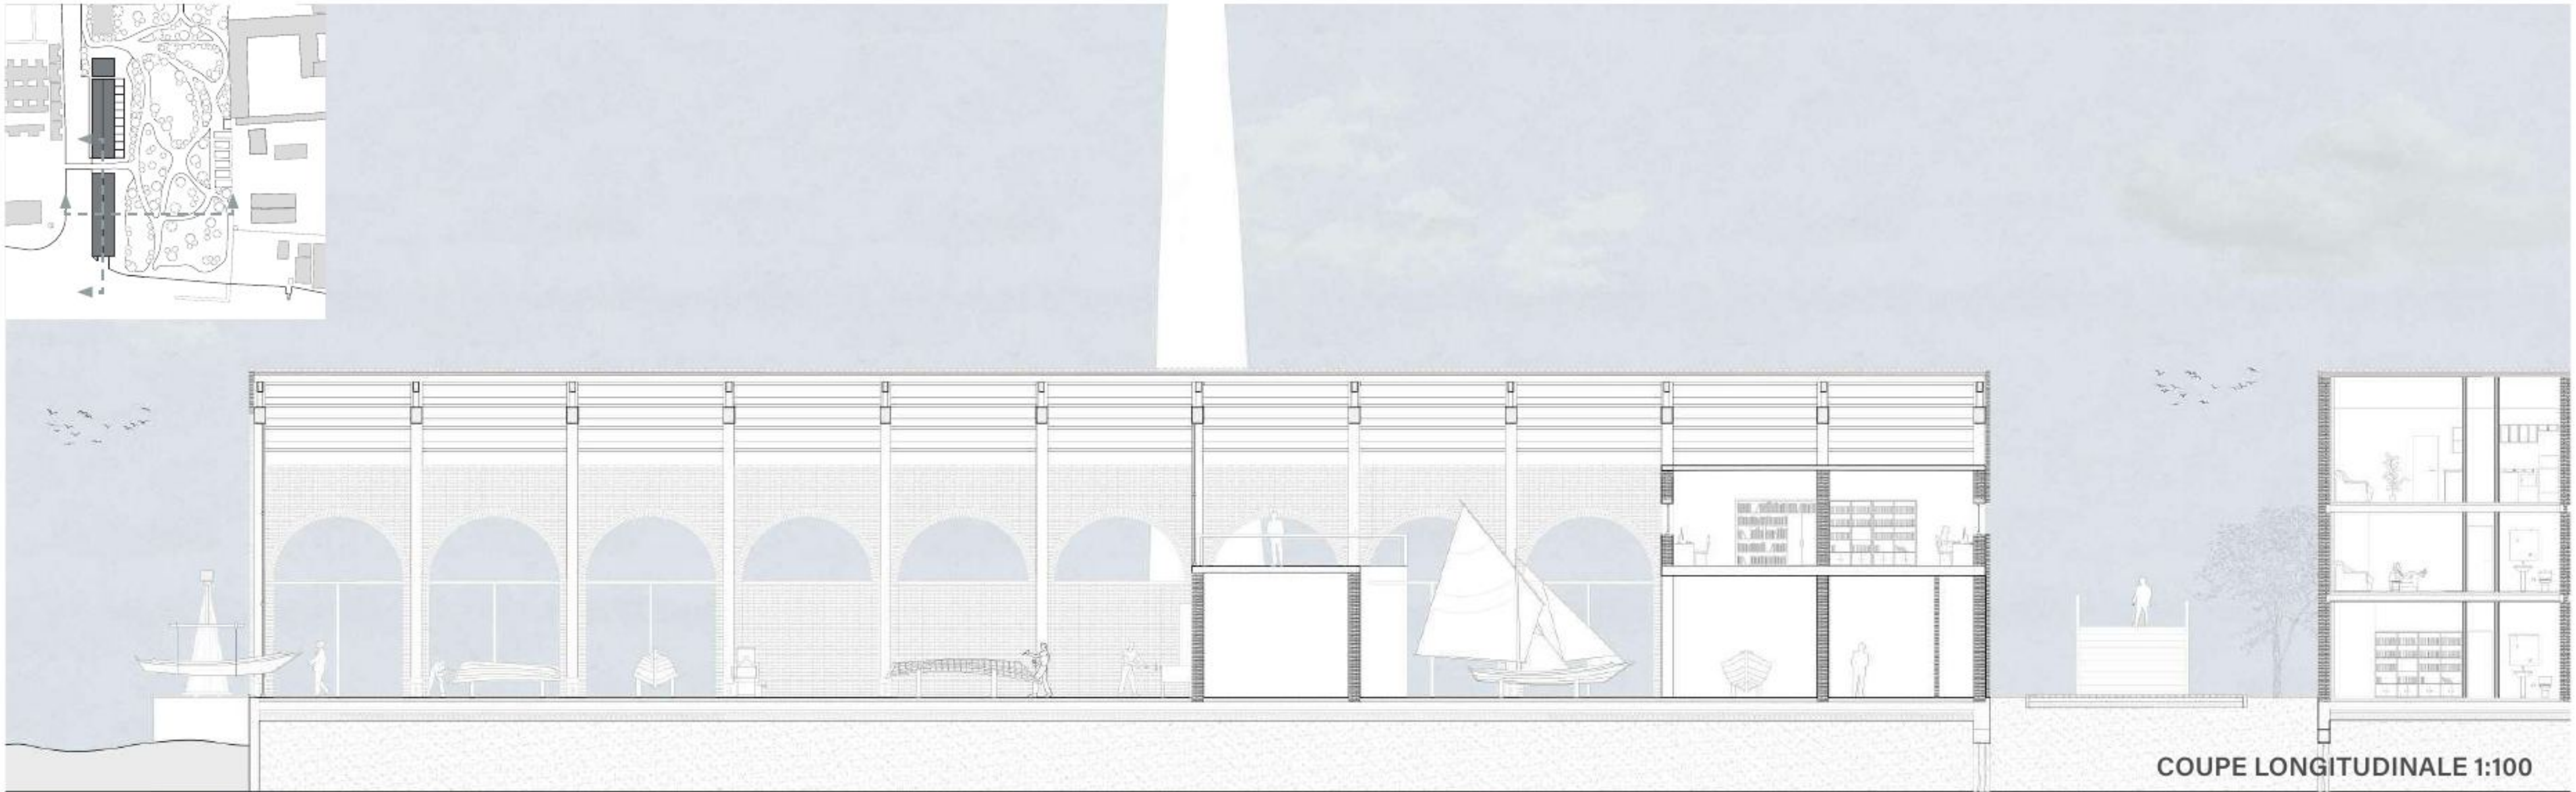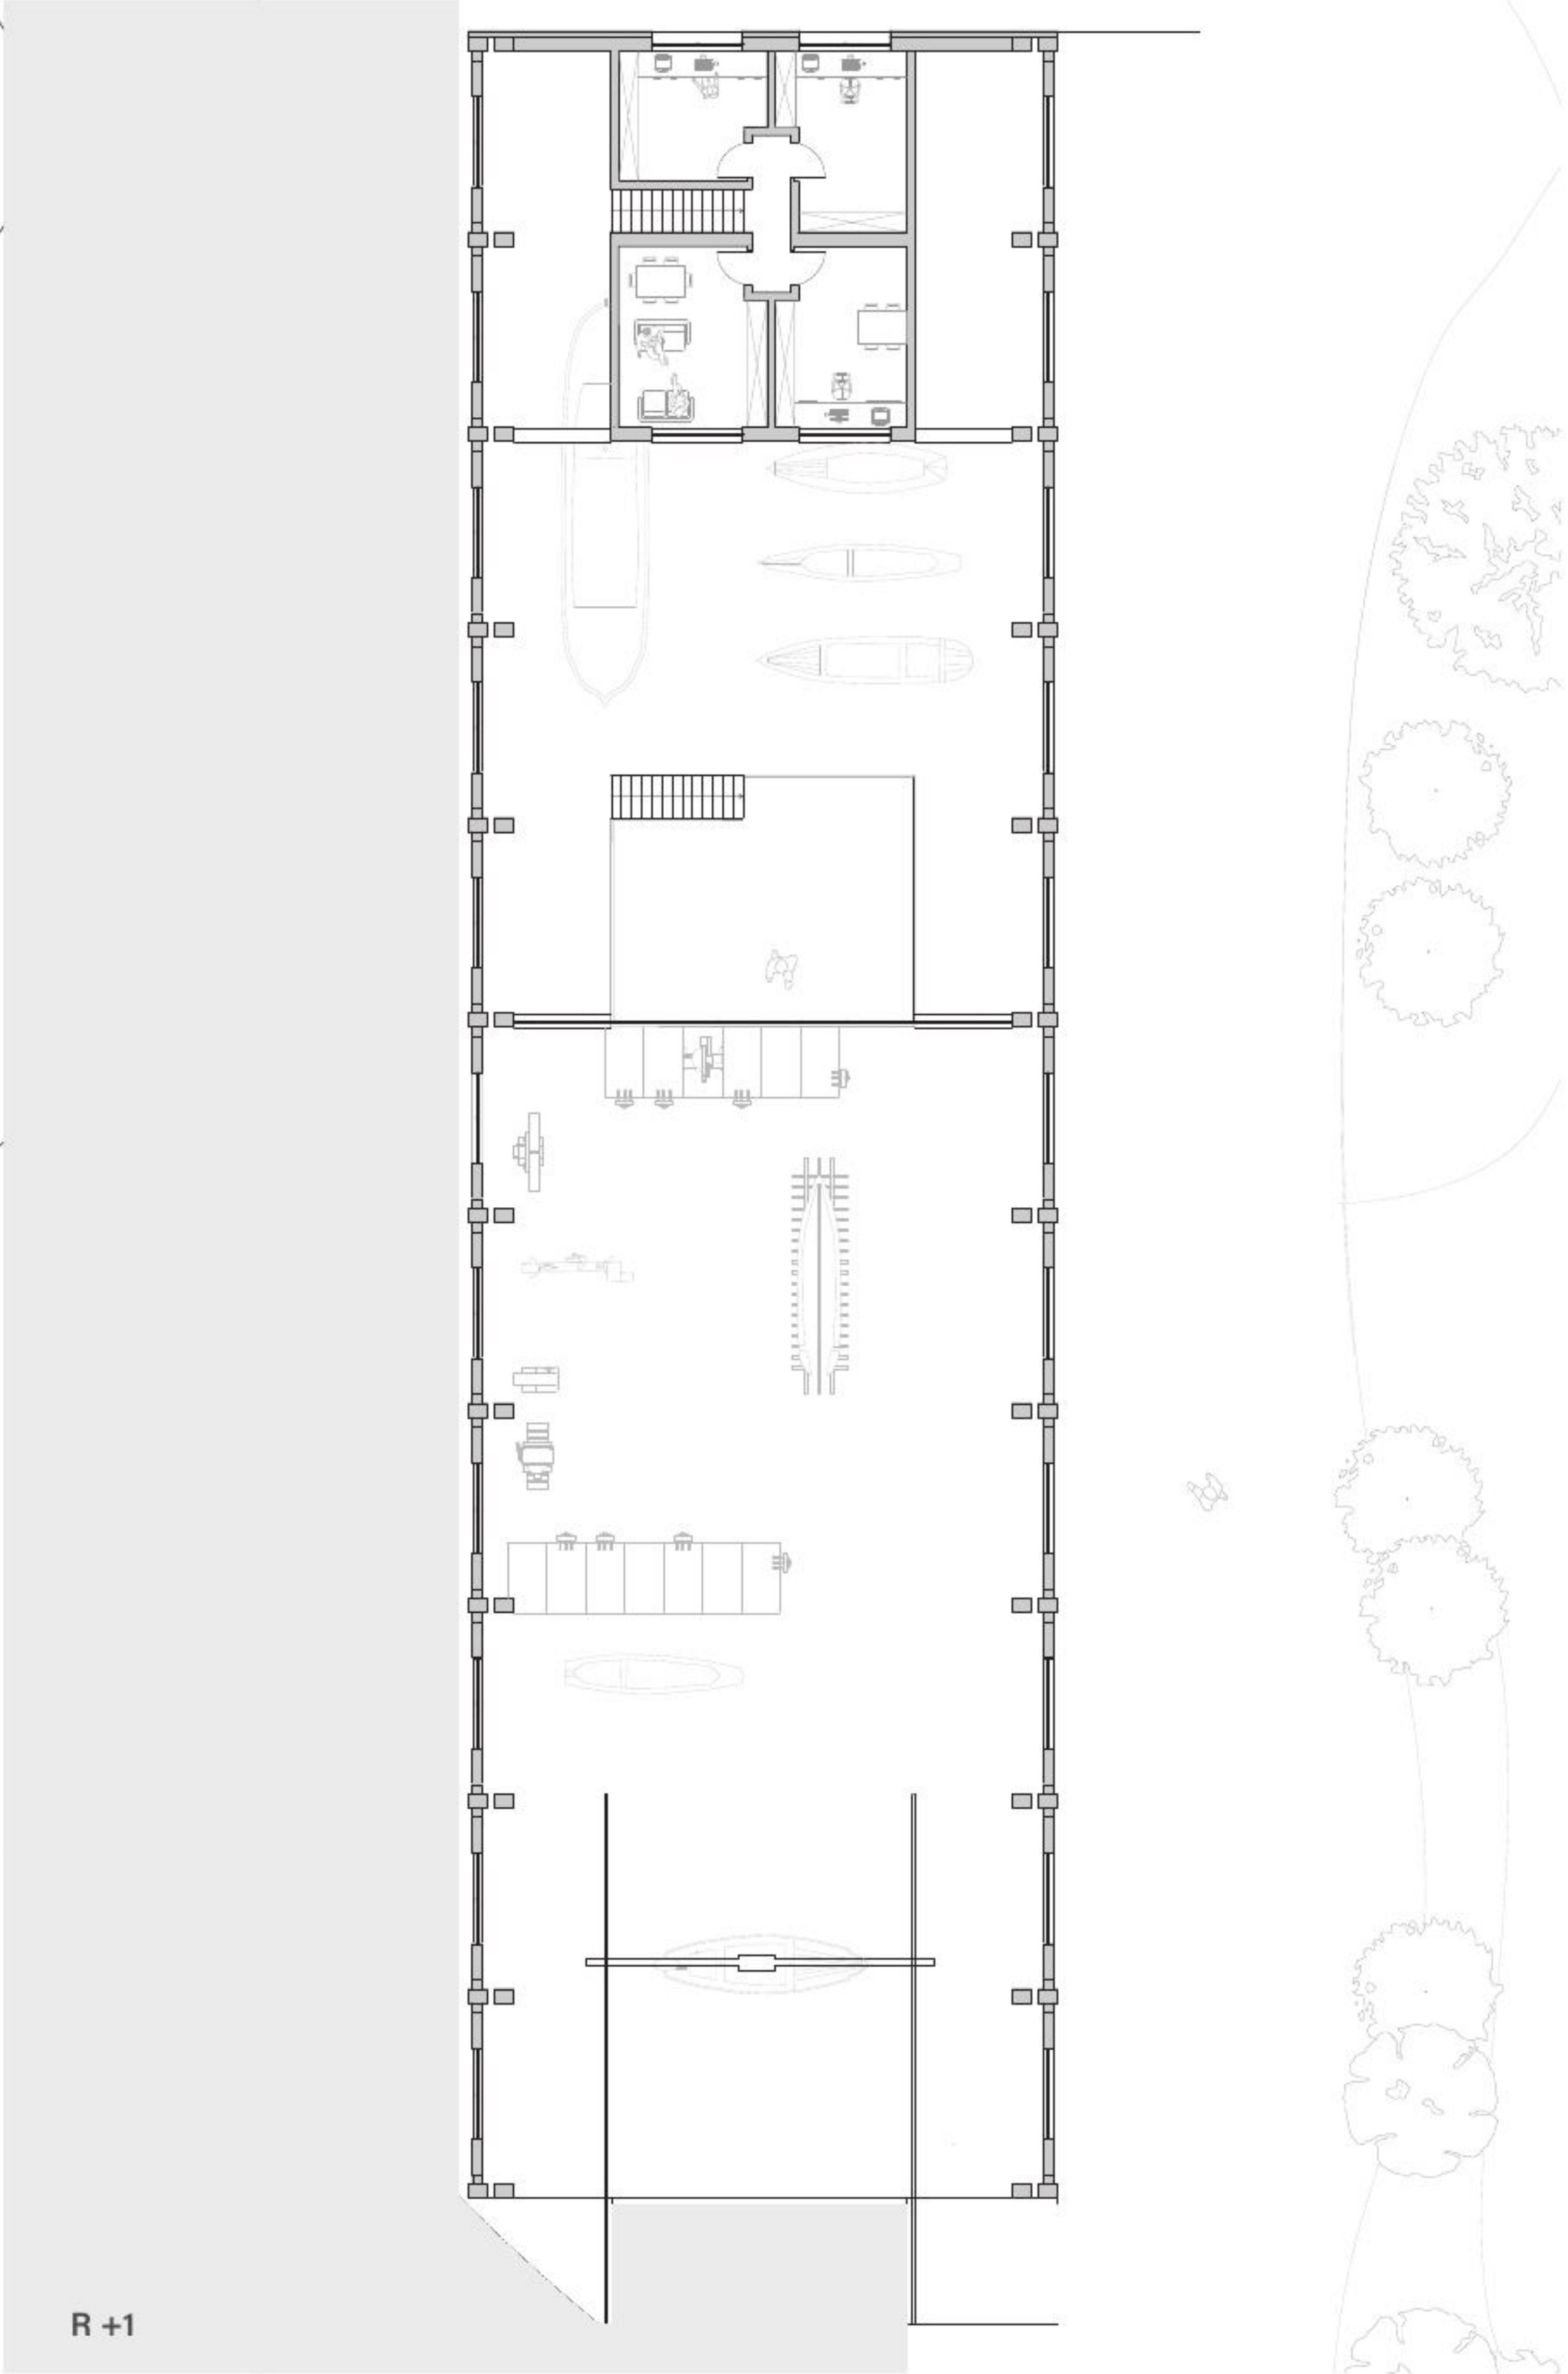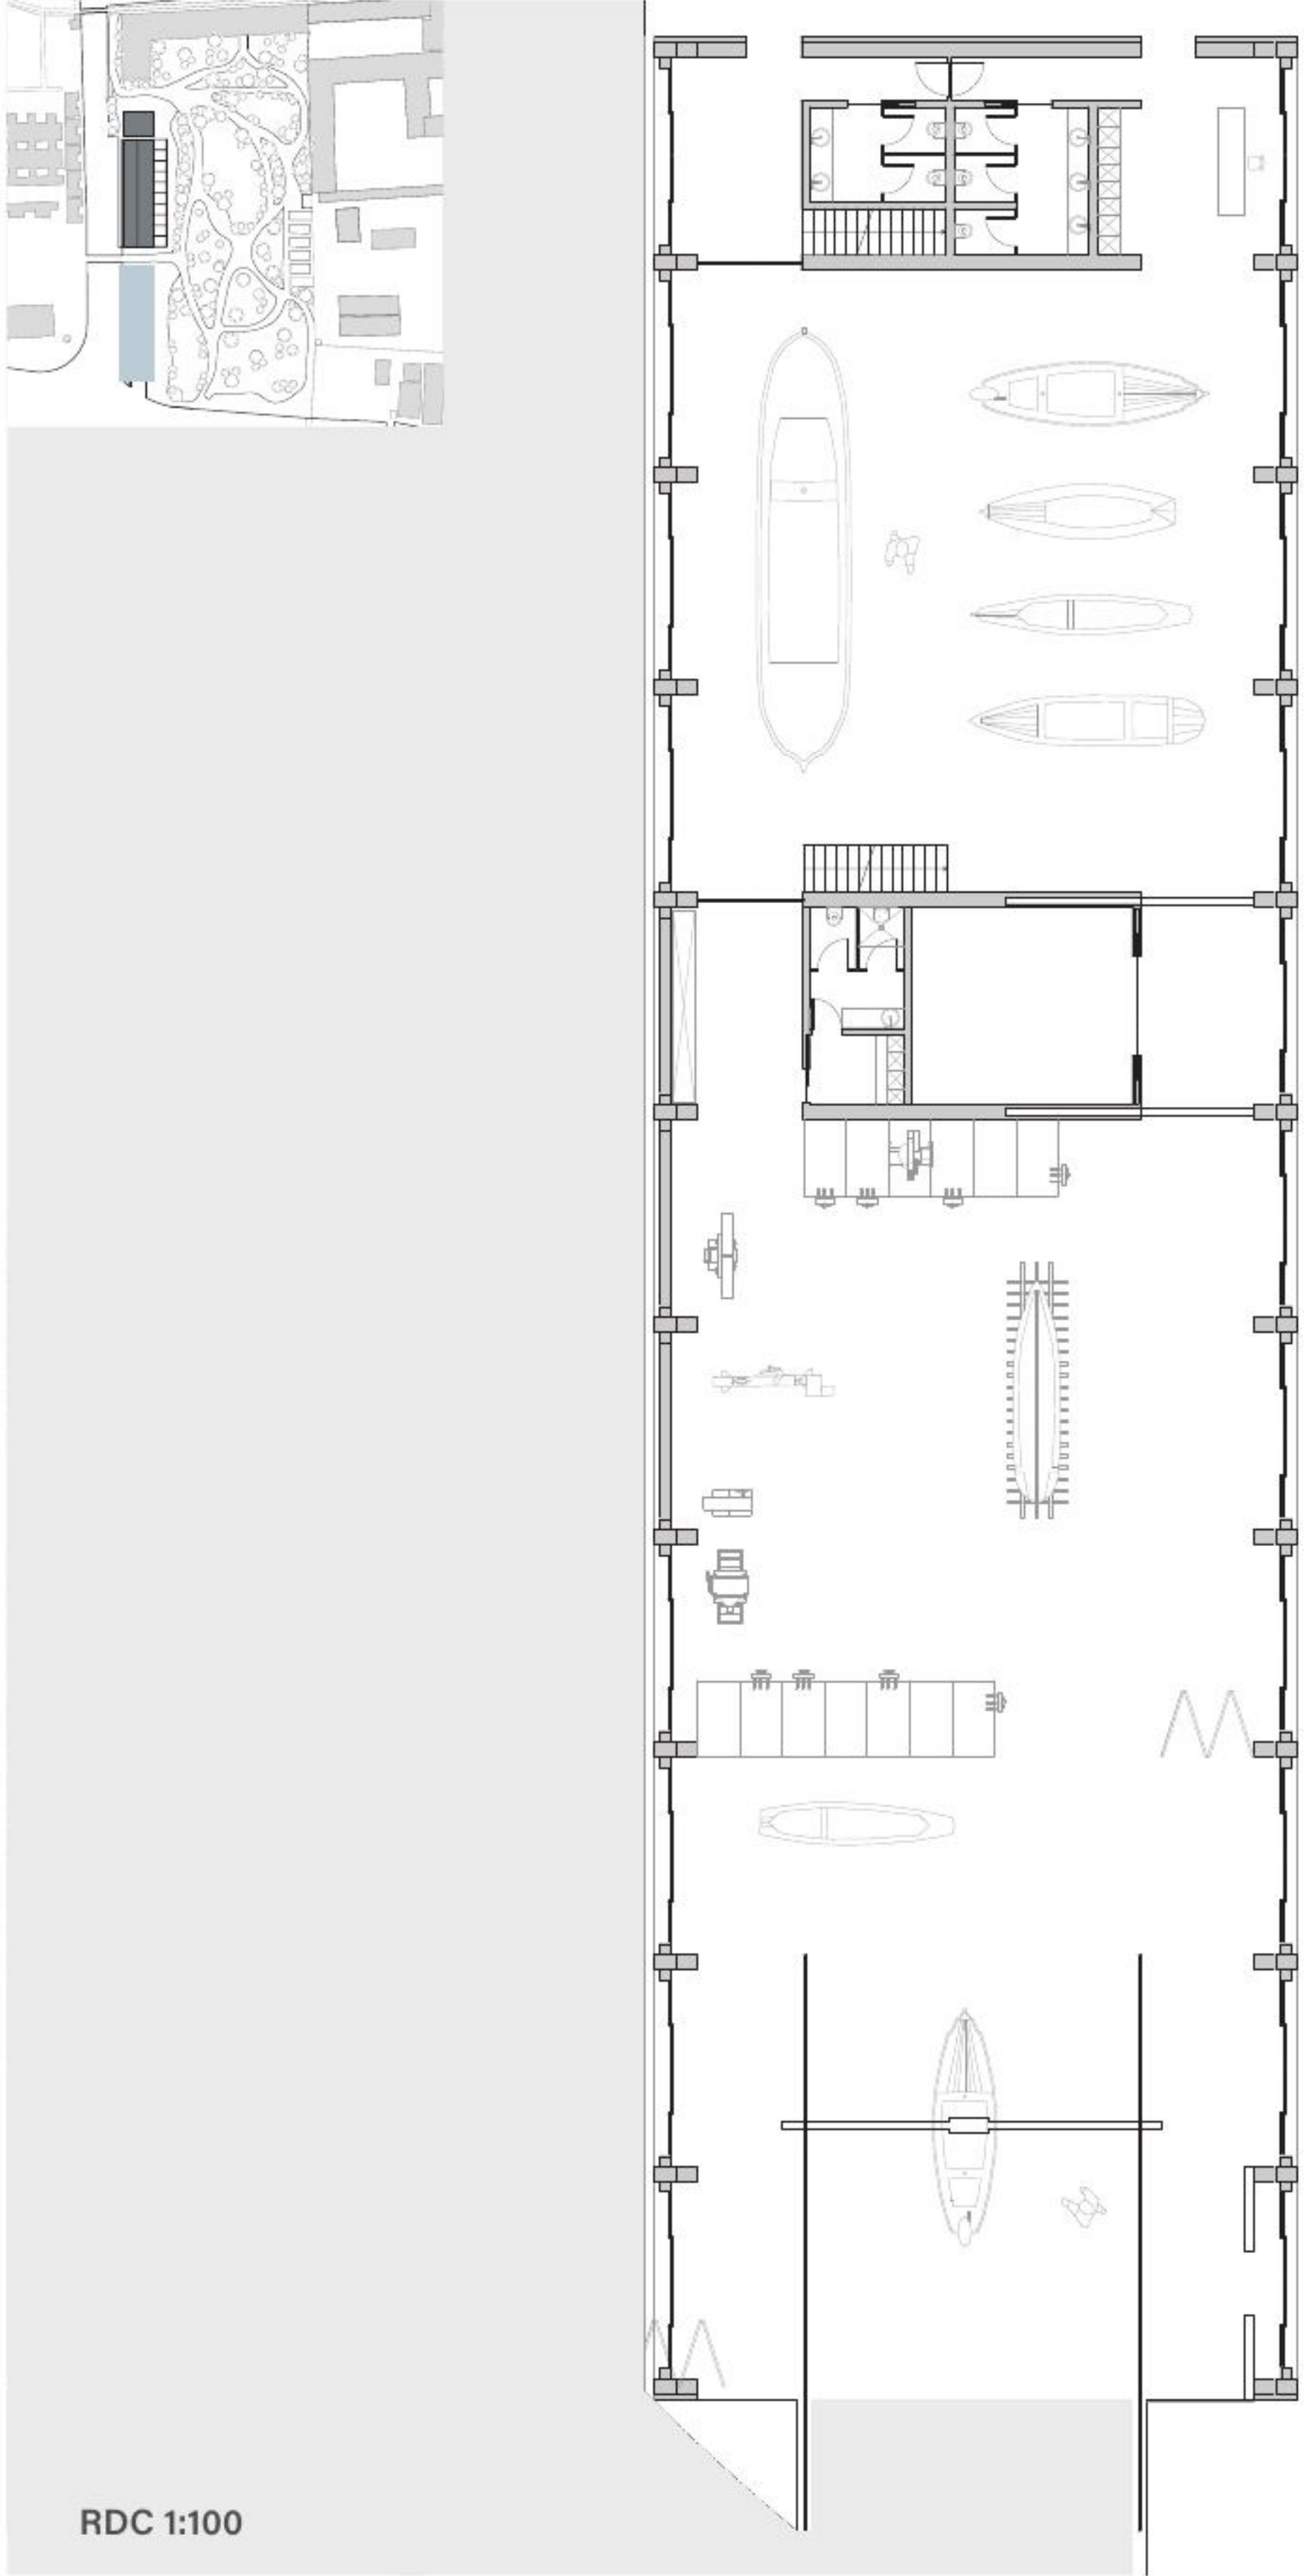

TYPOLOGIES DE BATEAUX

