






Coupe D-D'' Echelle : 1/50

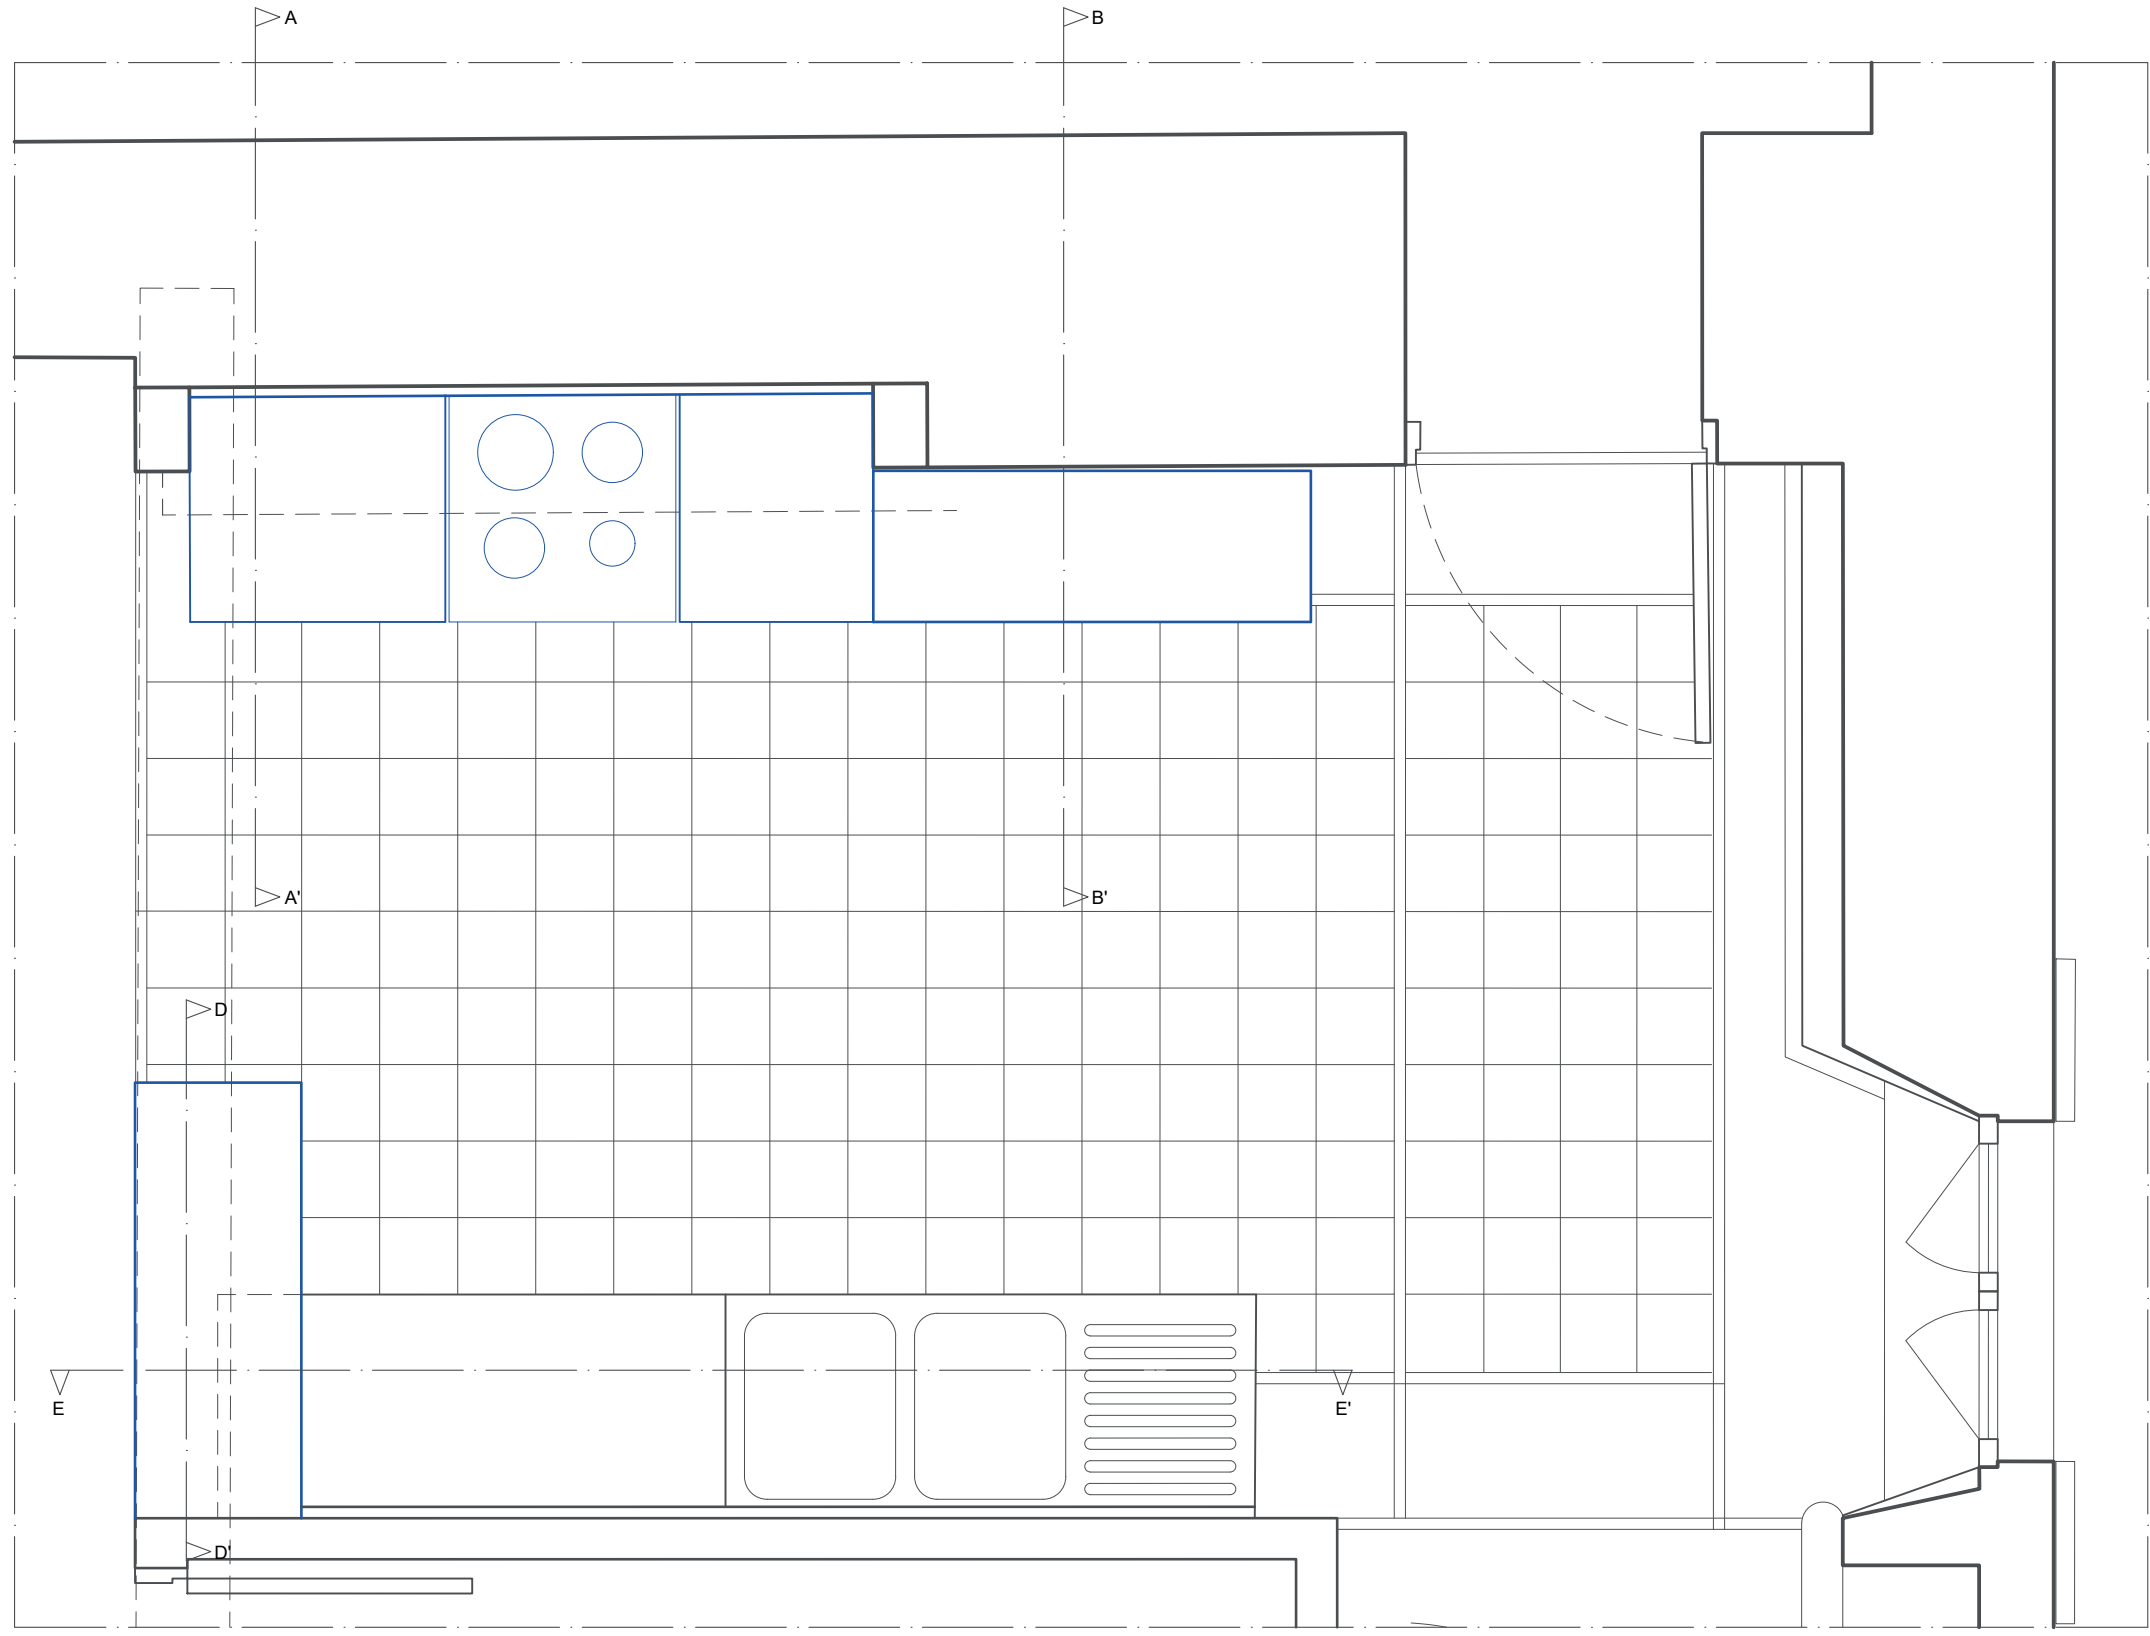


Plan cuisine Echelle : 1/20

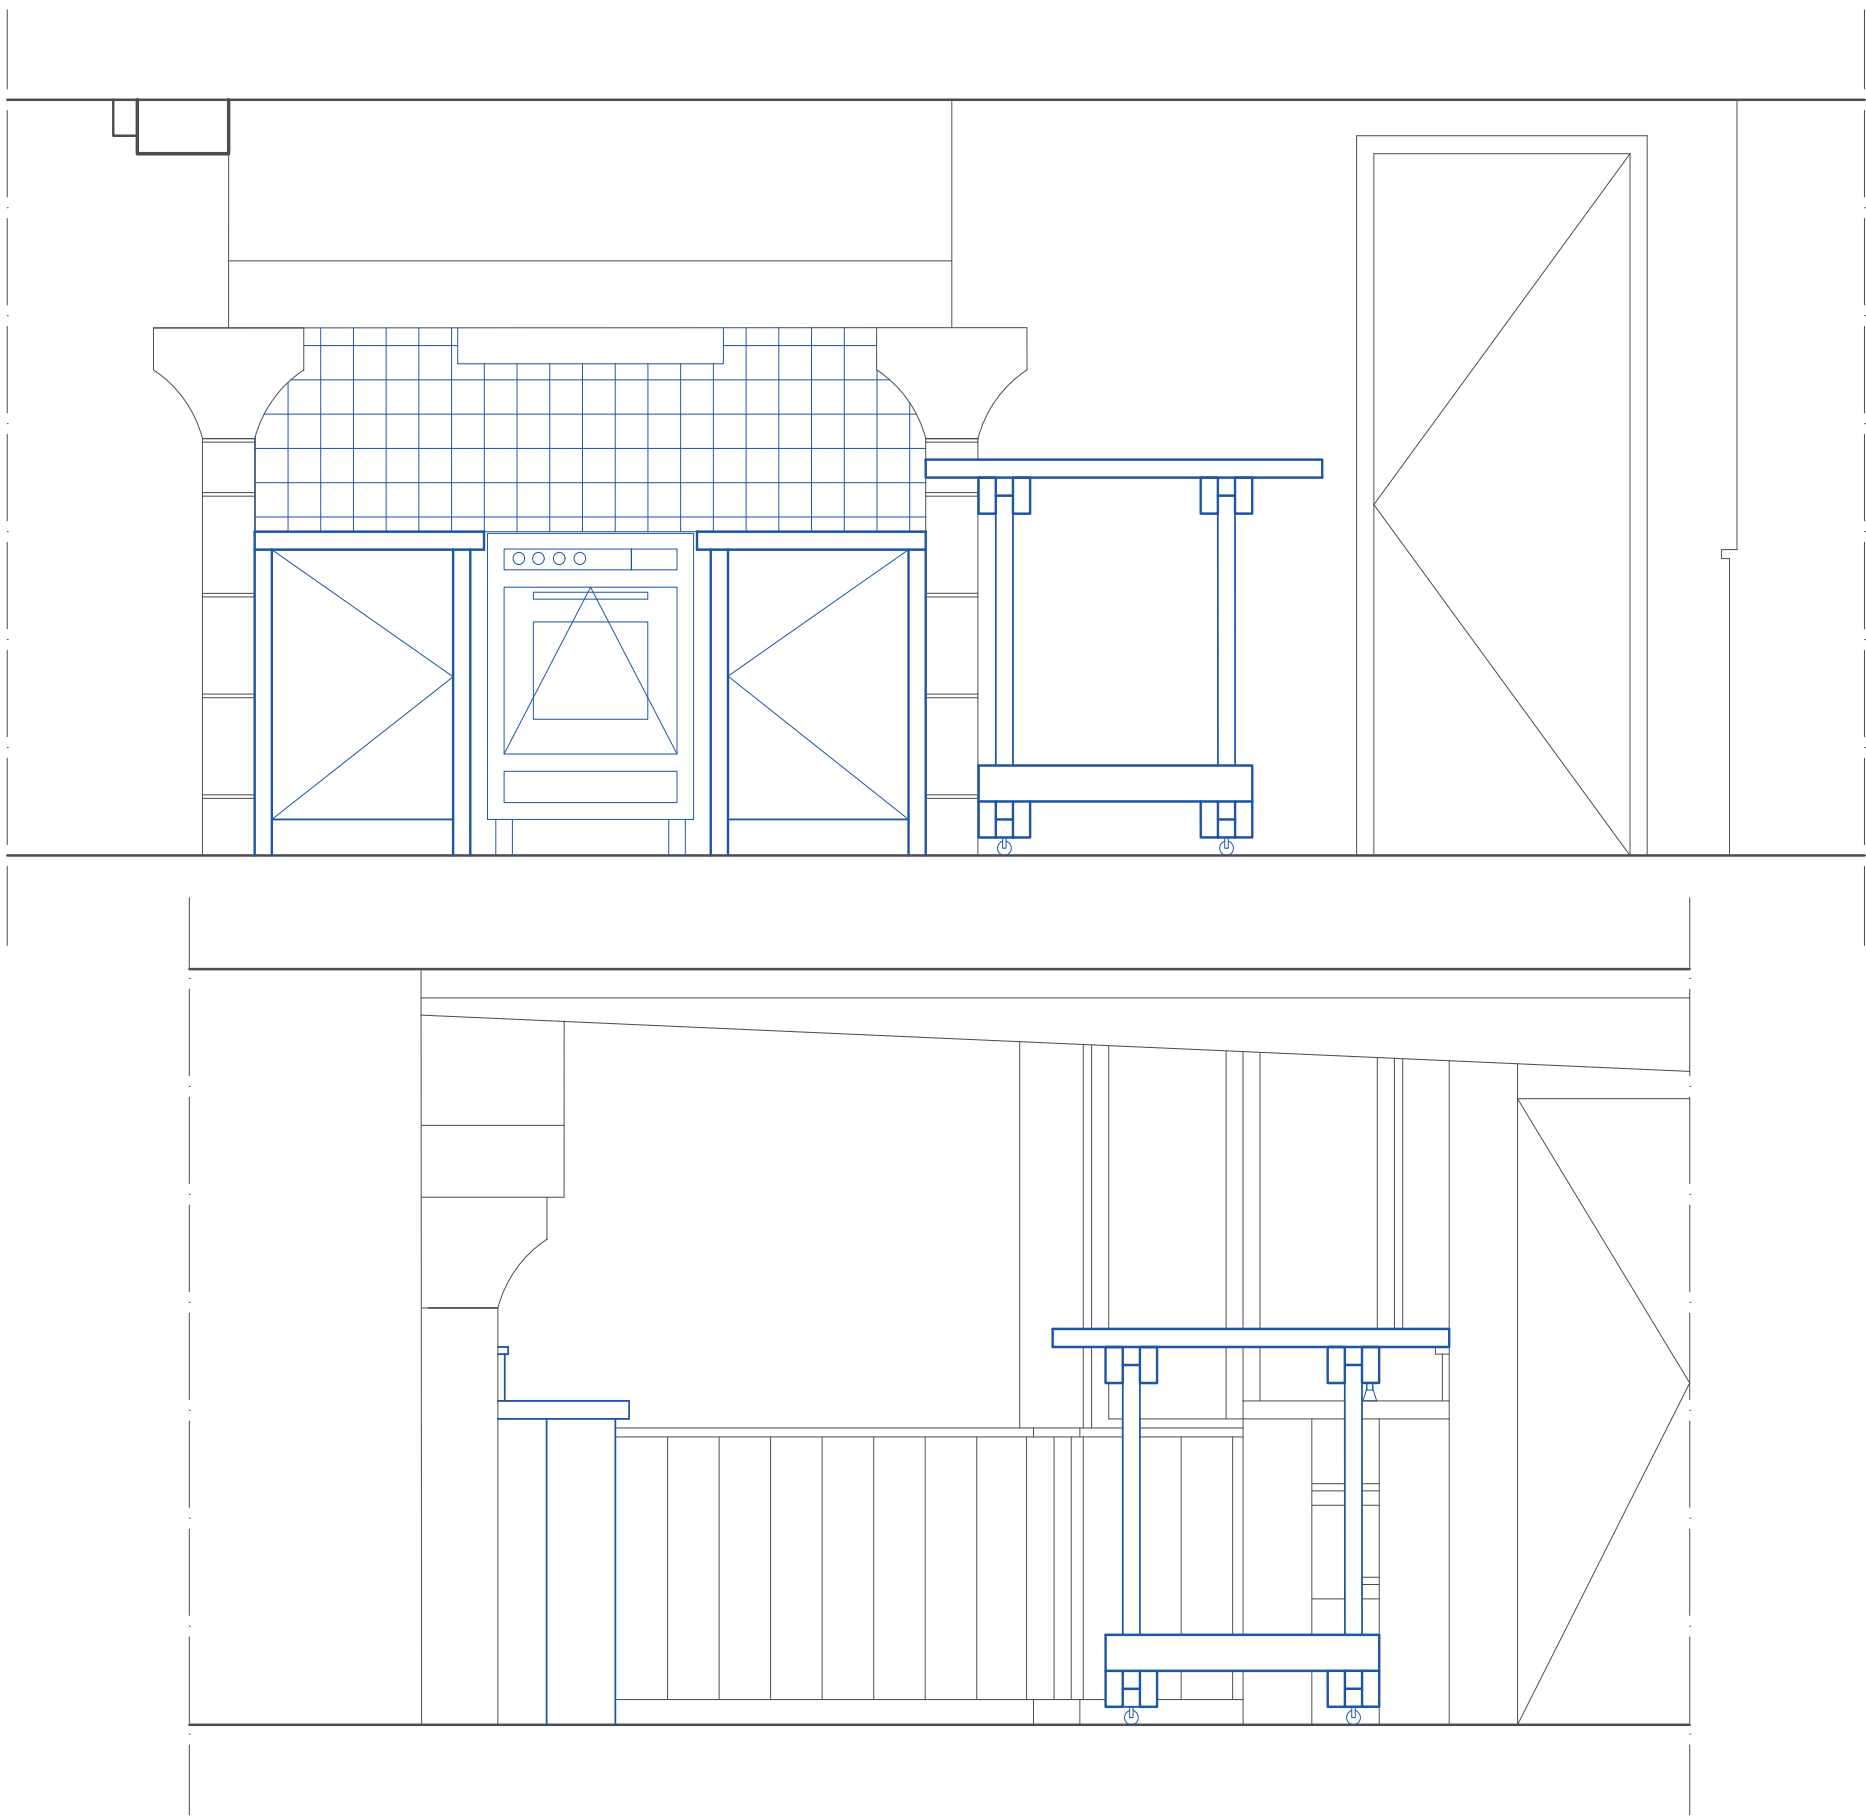


Elévation cuisine Echelle : 1/20

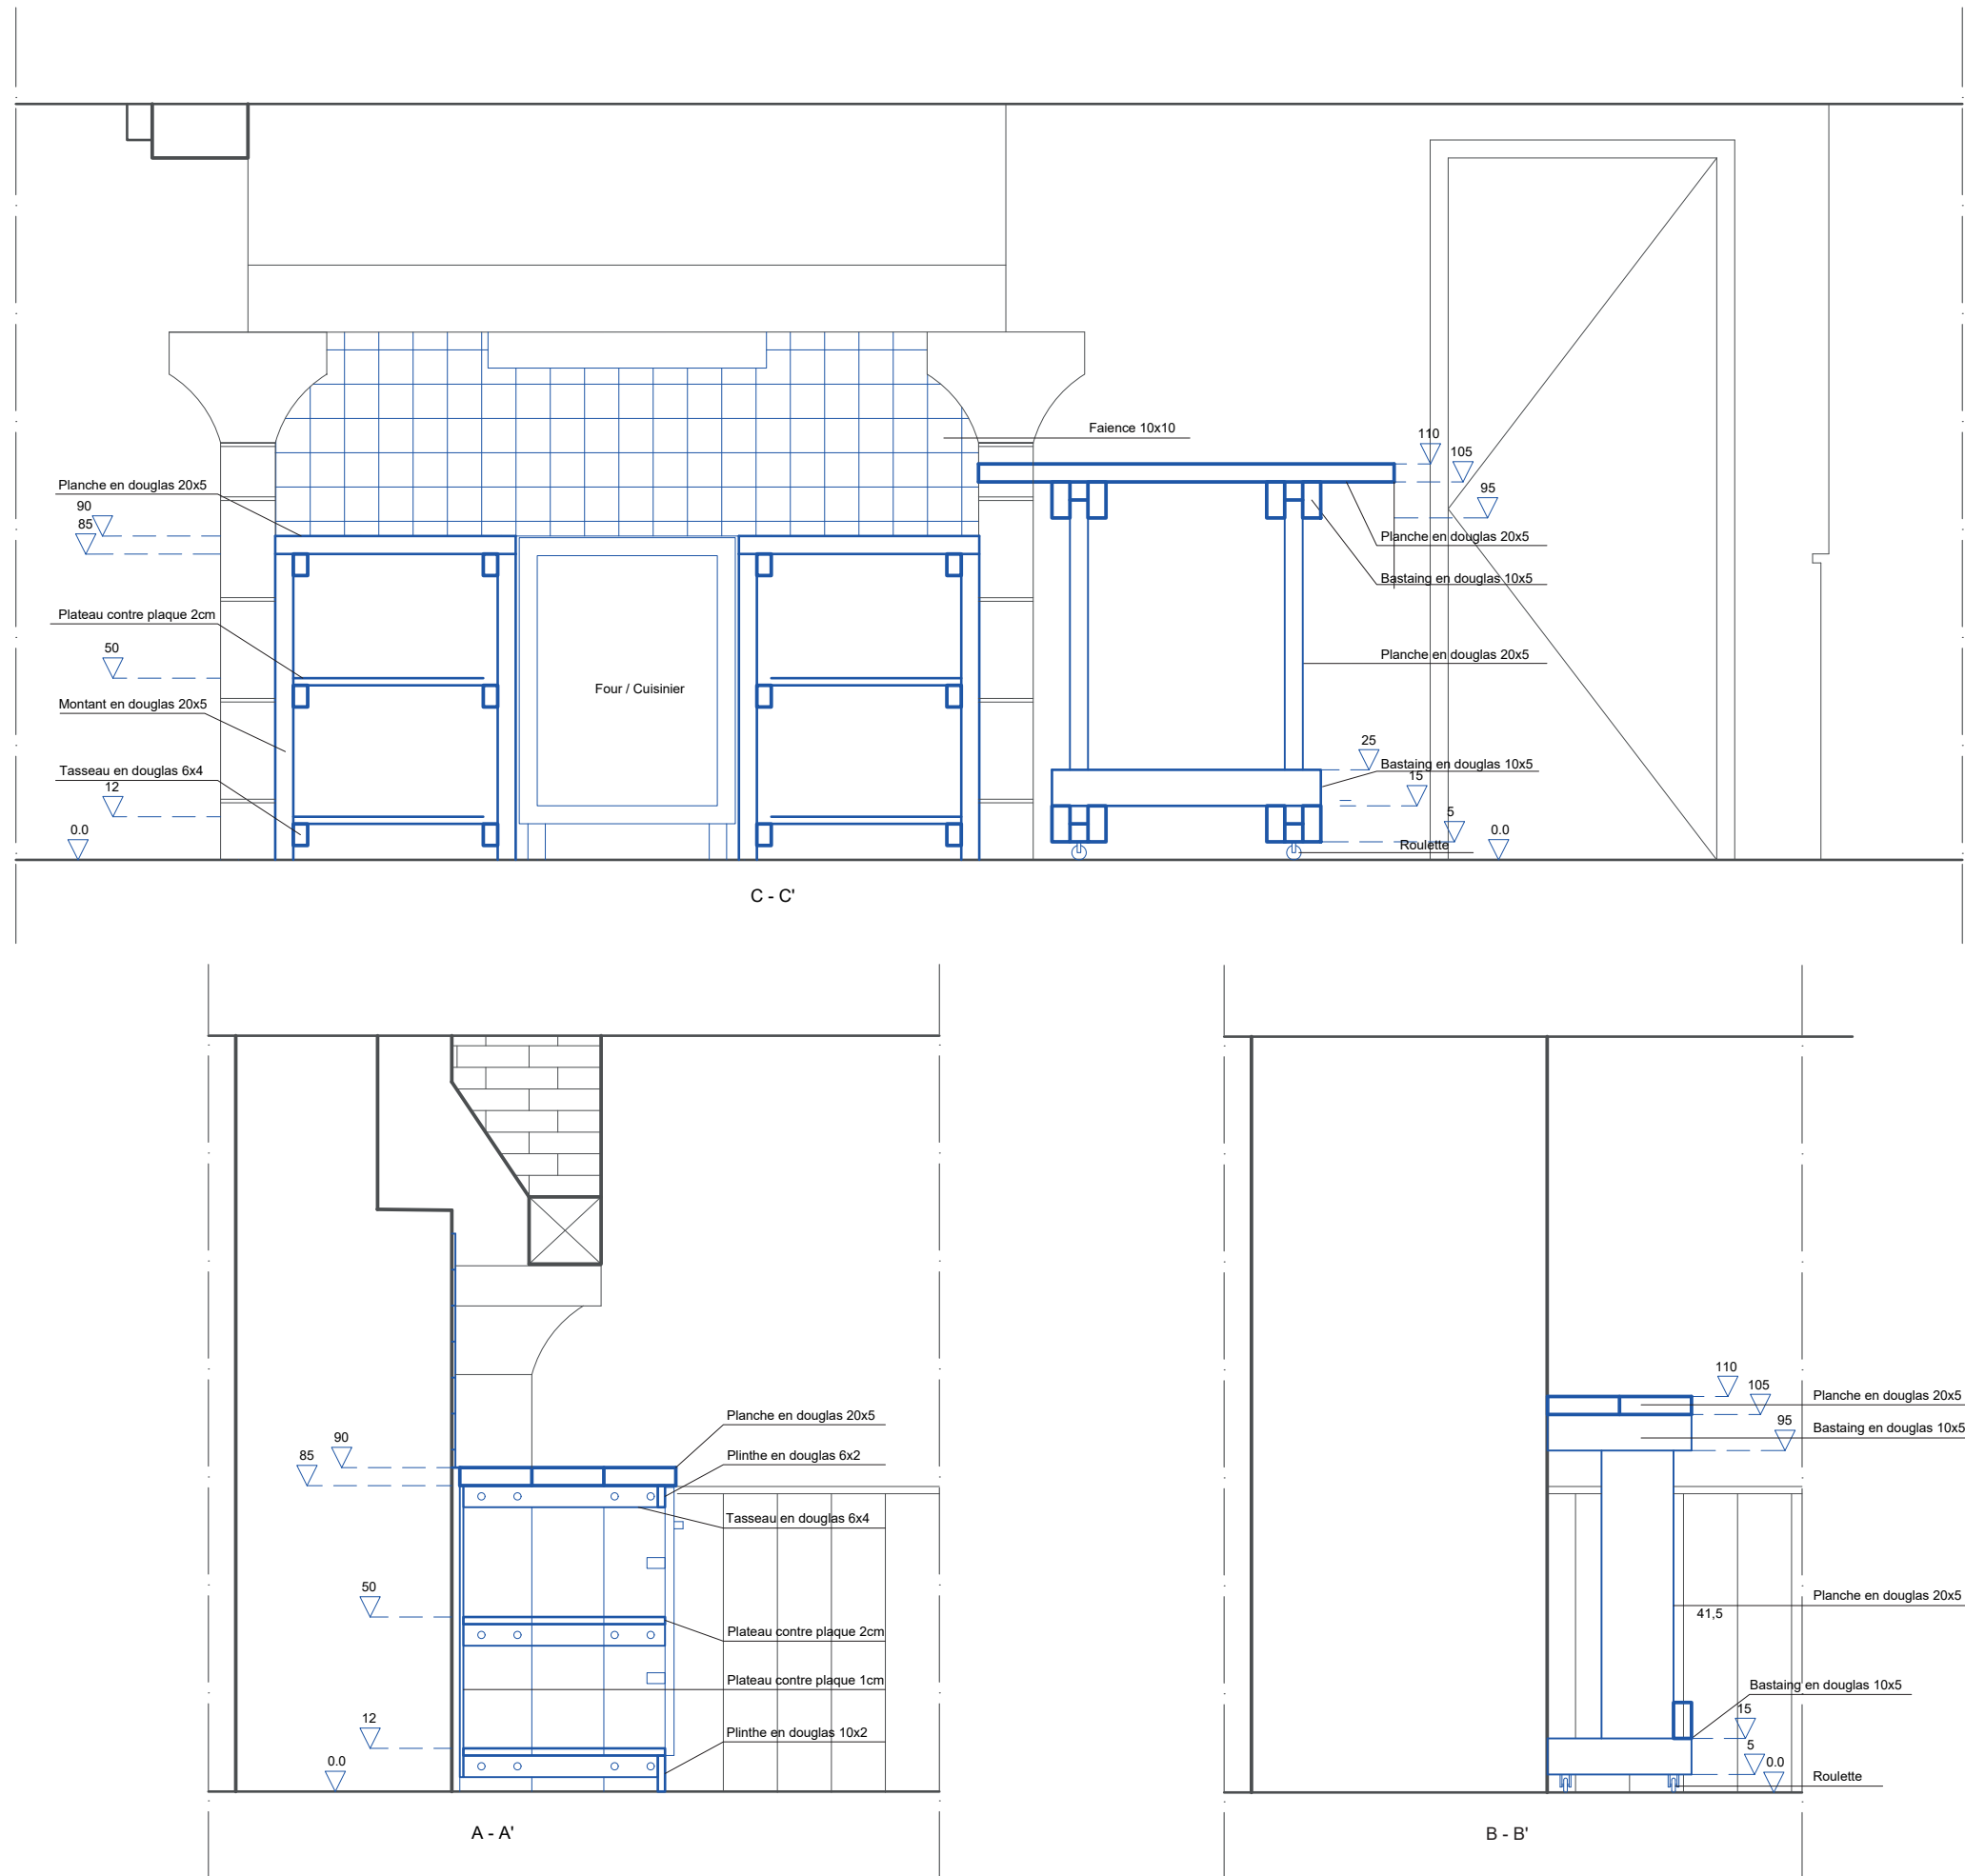


Coupe plan de travaille - bar Echelle : 1/20

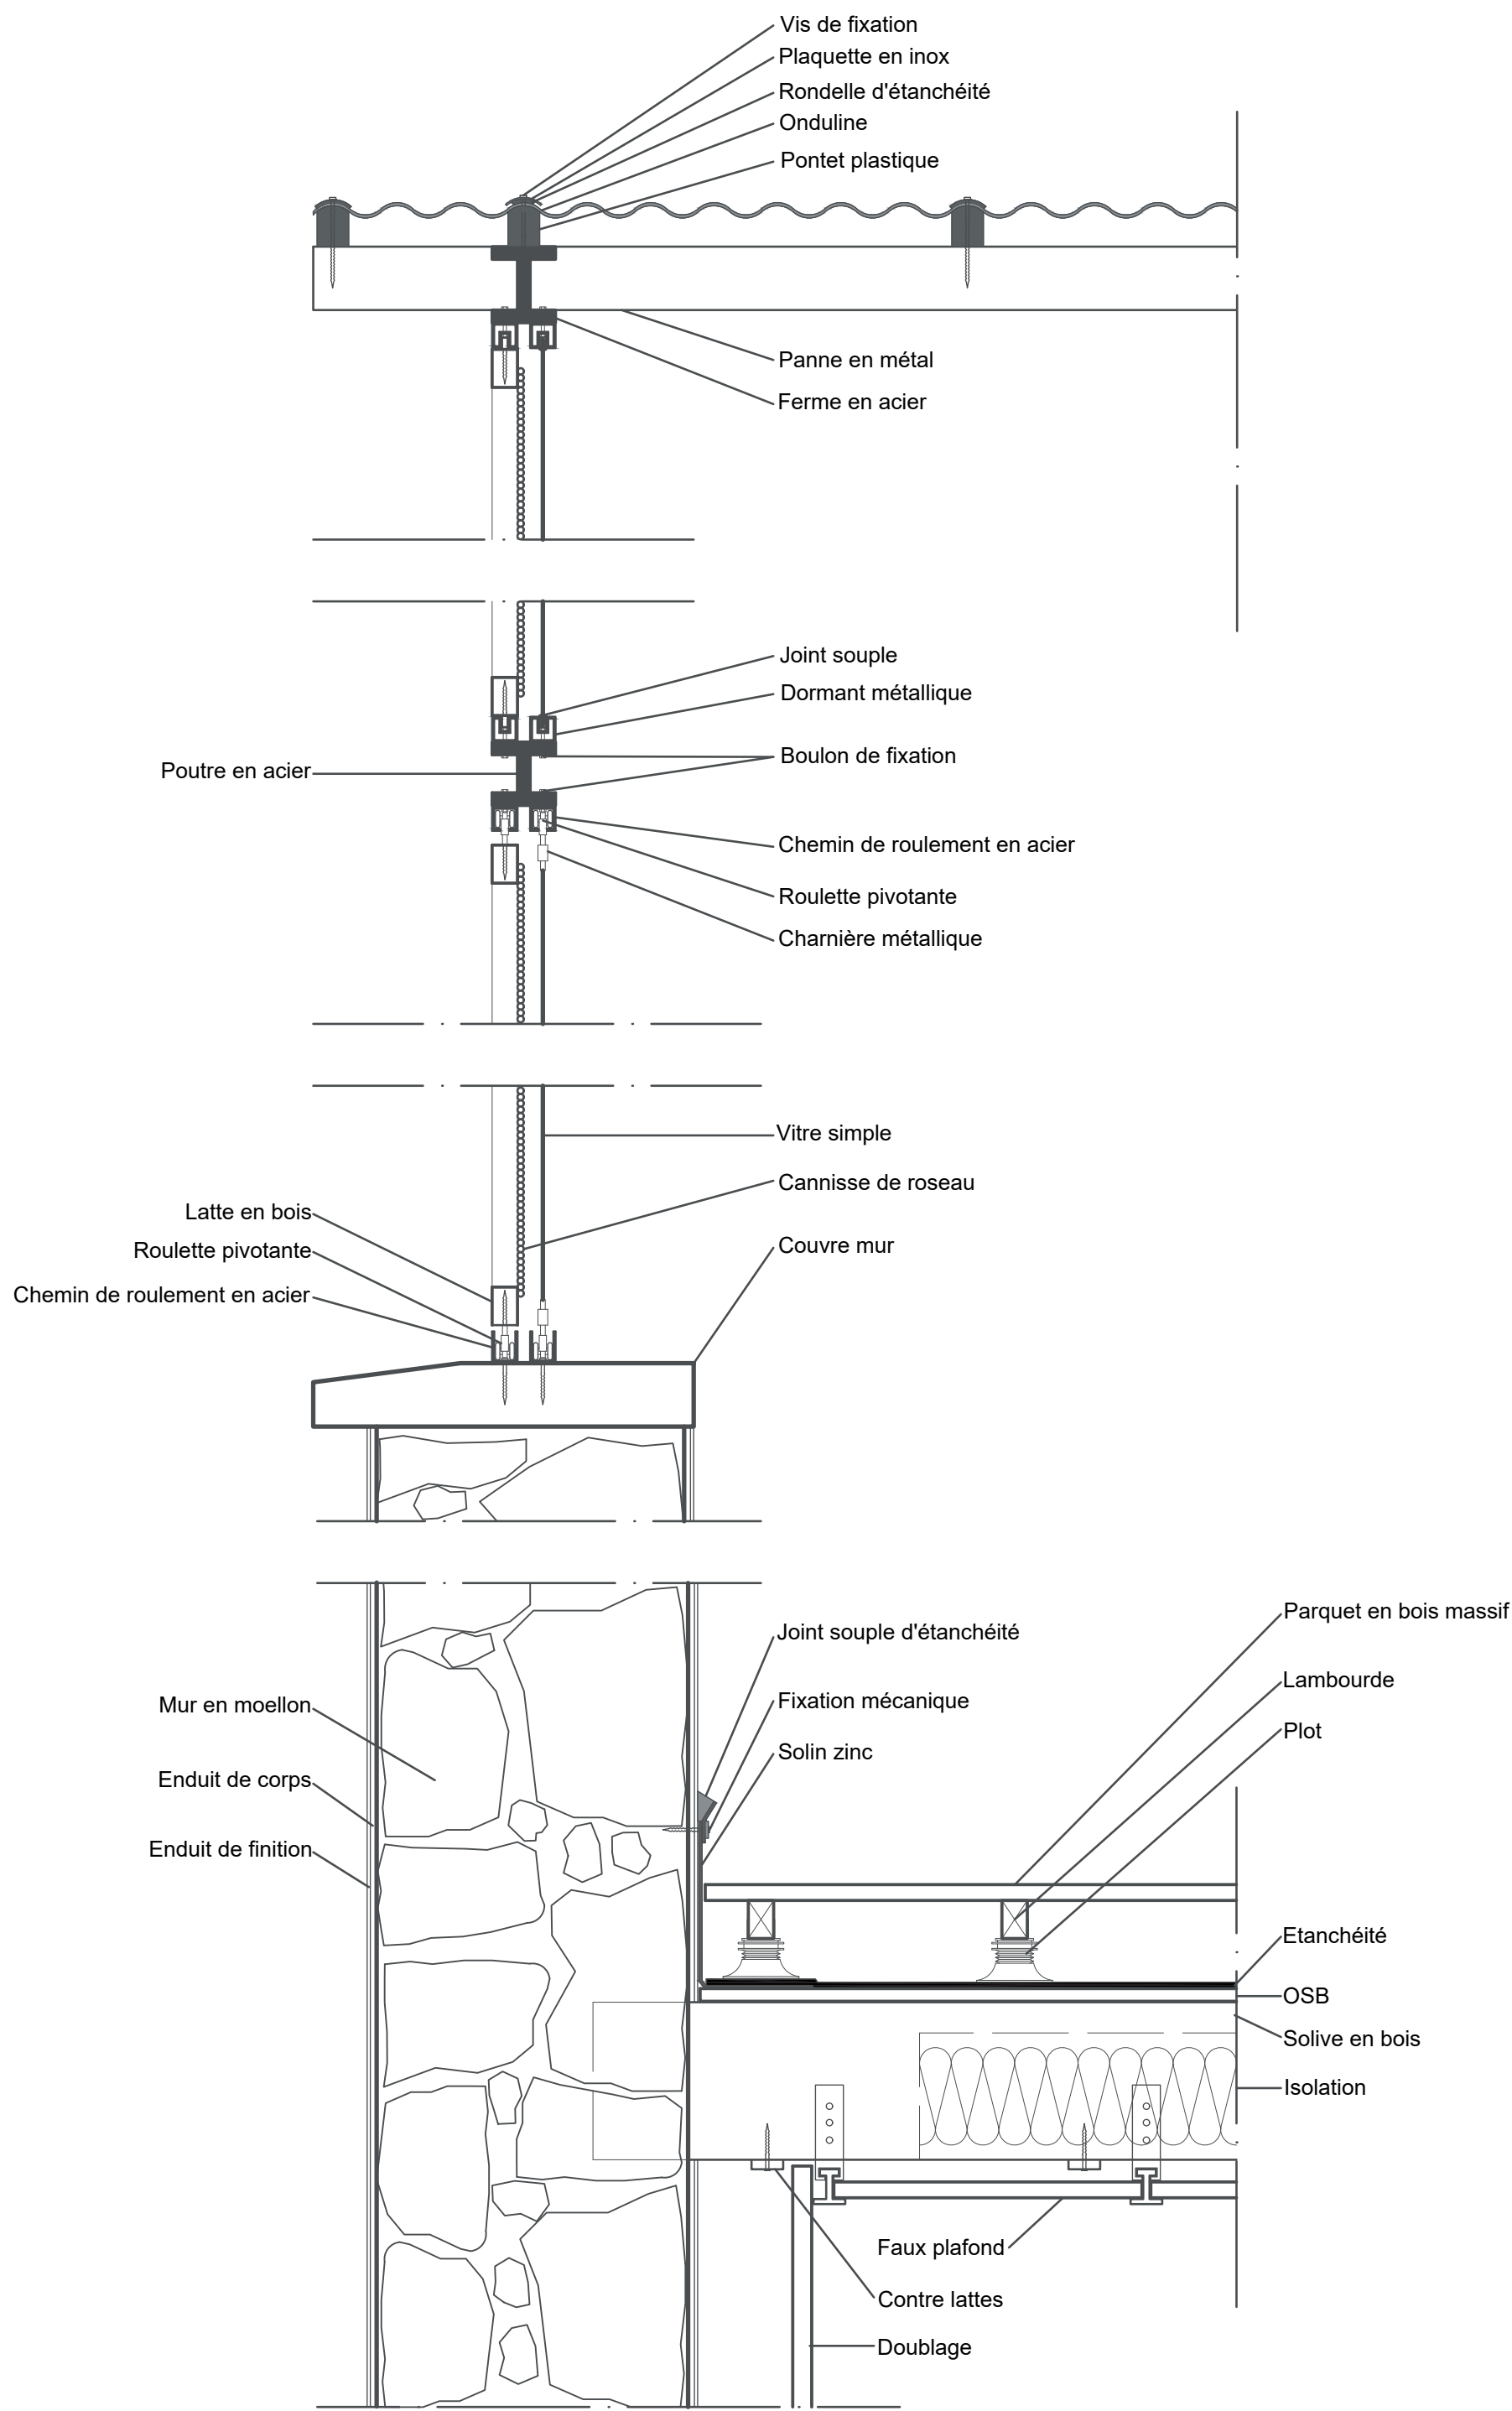

Coupe détaille de serre Echelle : 1/10

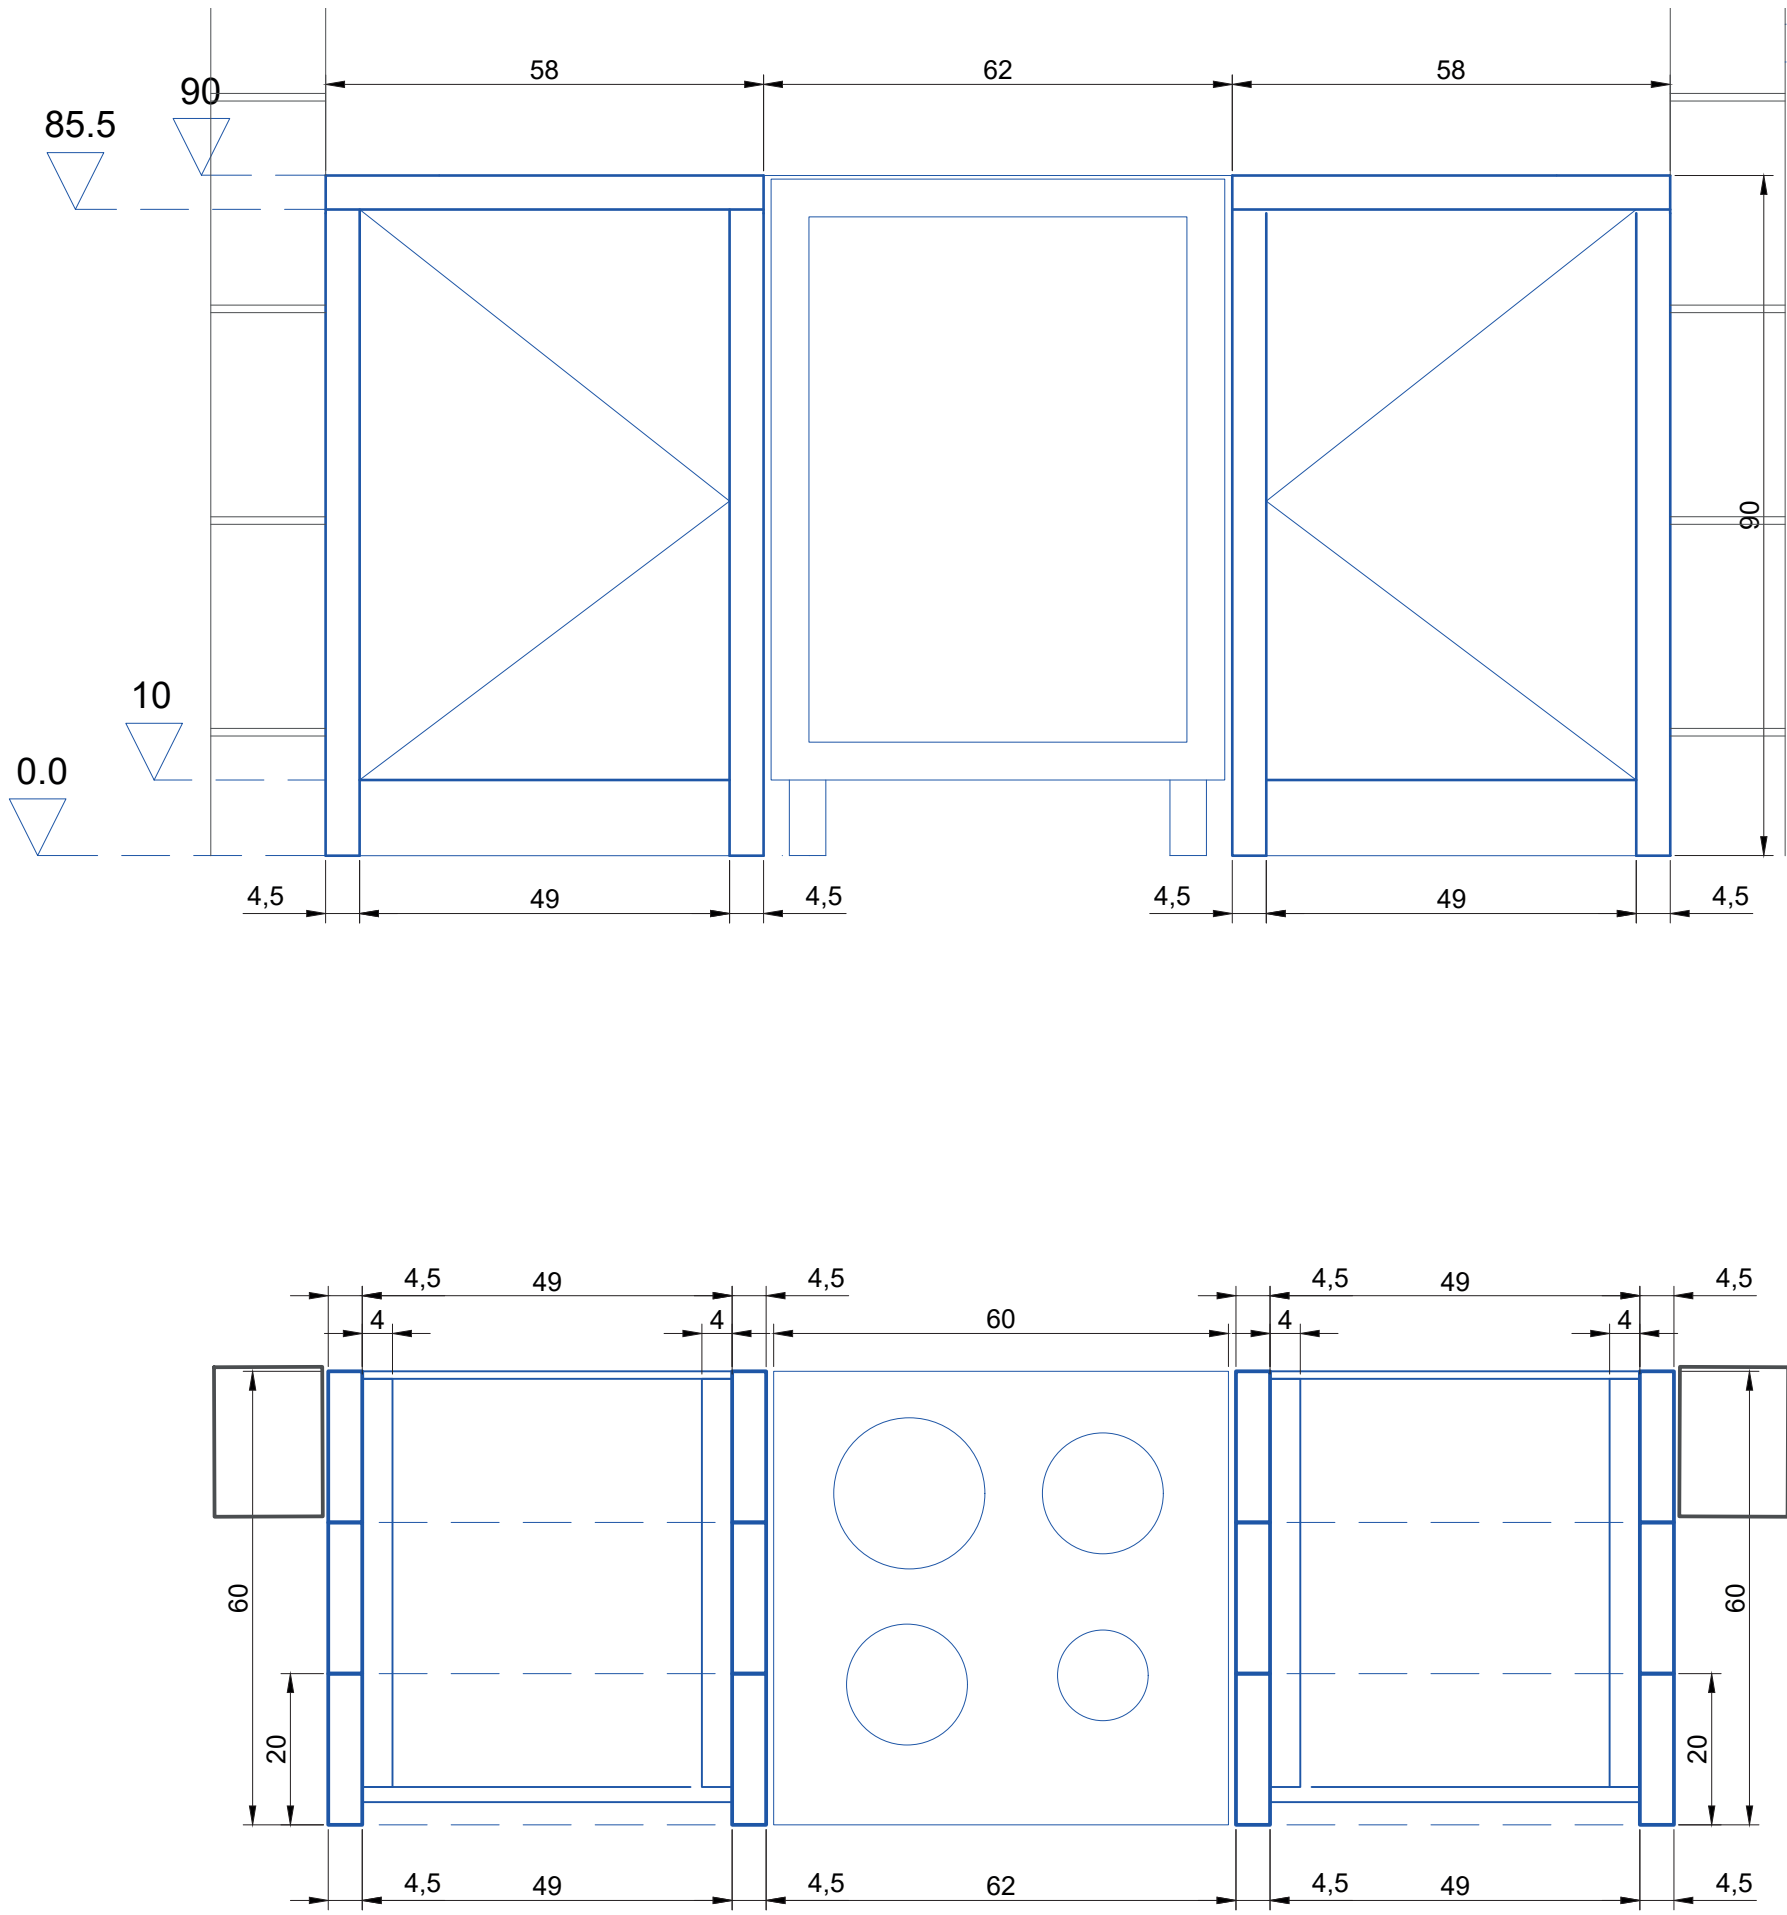

Plan - élévation de plan de travaille Echelle : 1/10

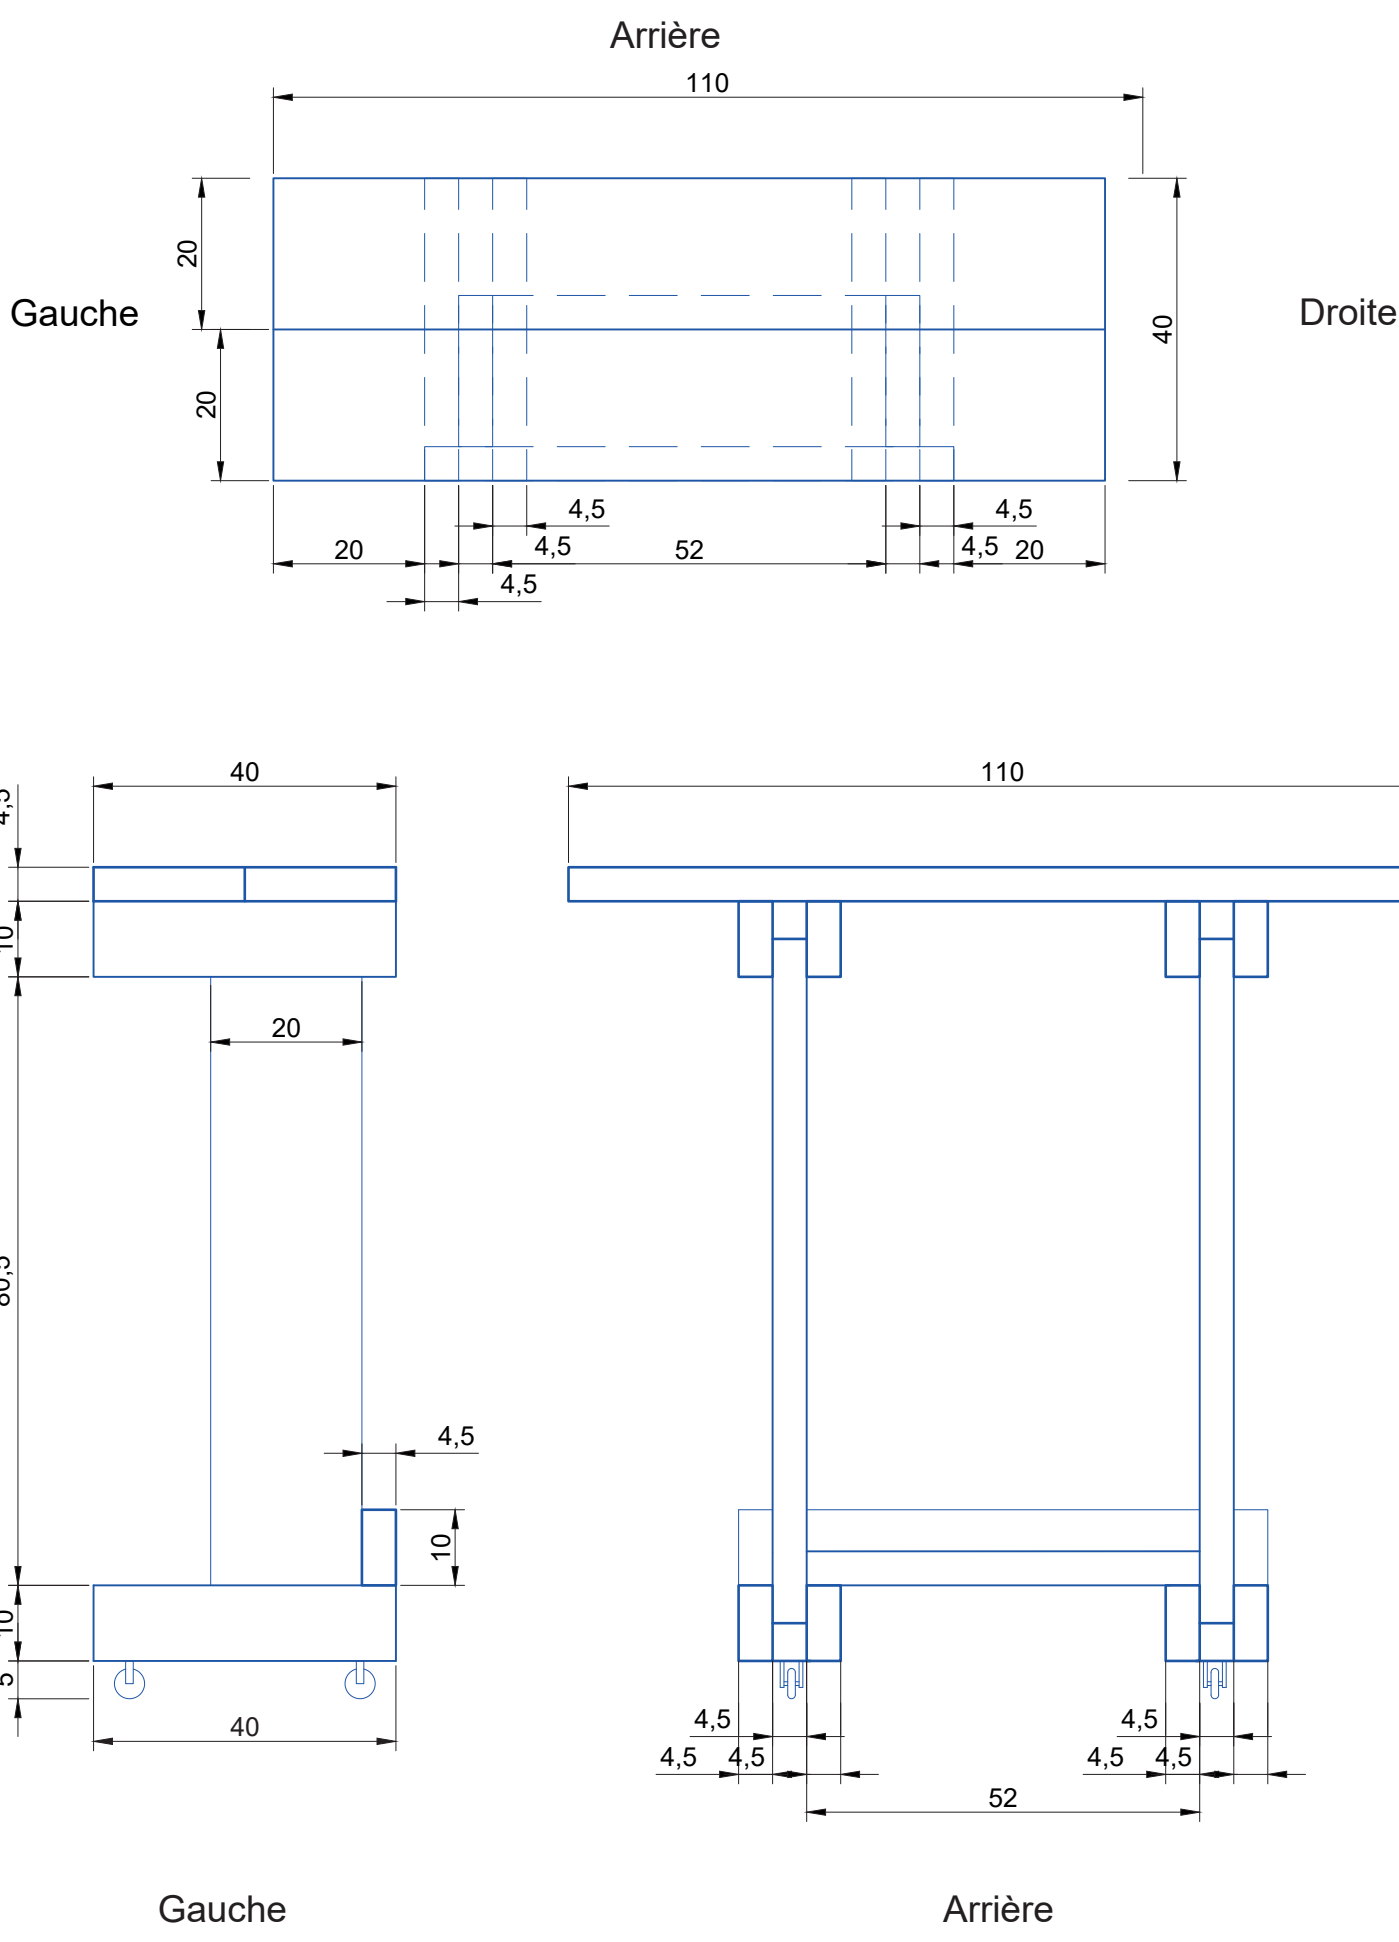

Plan - coupe de bar Echelle : 1/10