





PERSPECTIVE D'UN LOGEMENT RÉHABILITÉ




PLAN D'ÉTAGE COURANT : EXISTANT

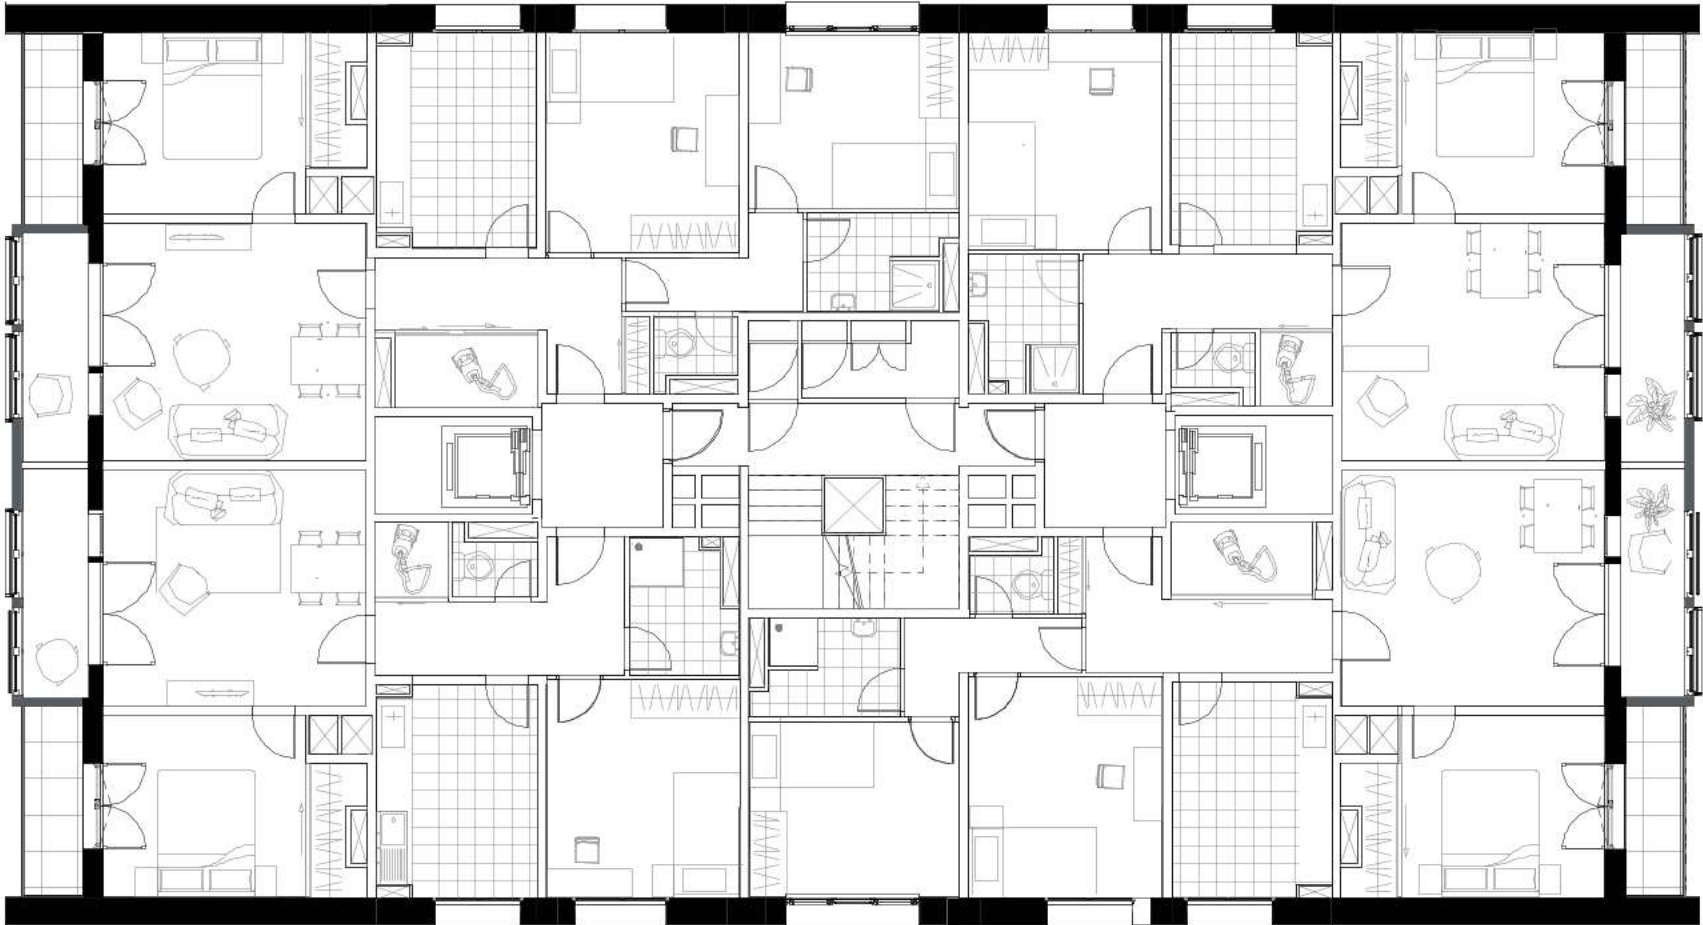


PLAN D'ÉTAGE COURANT : RÉHABILITATION

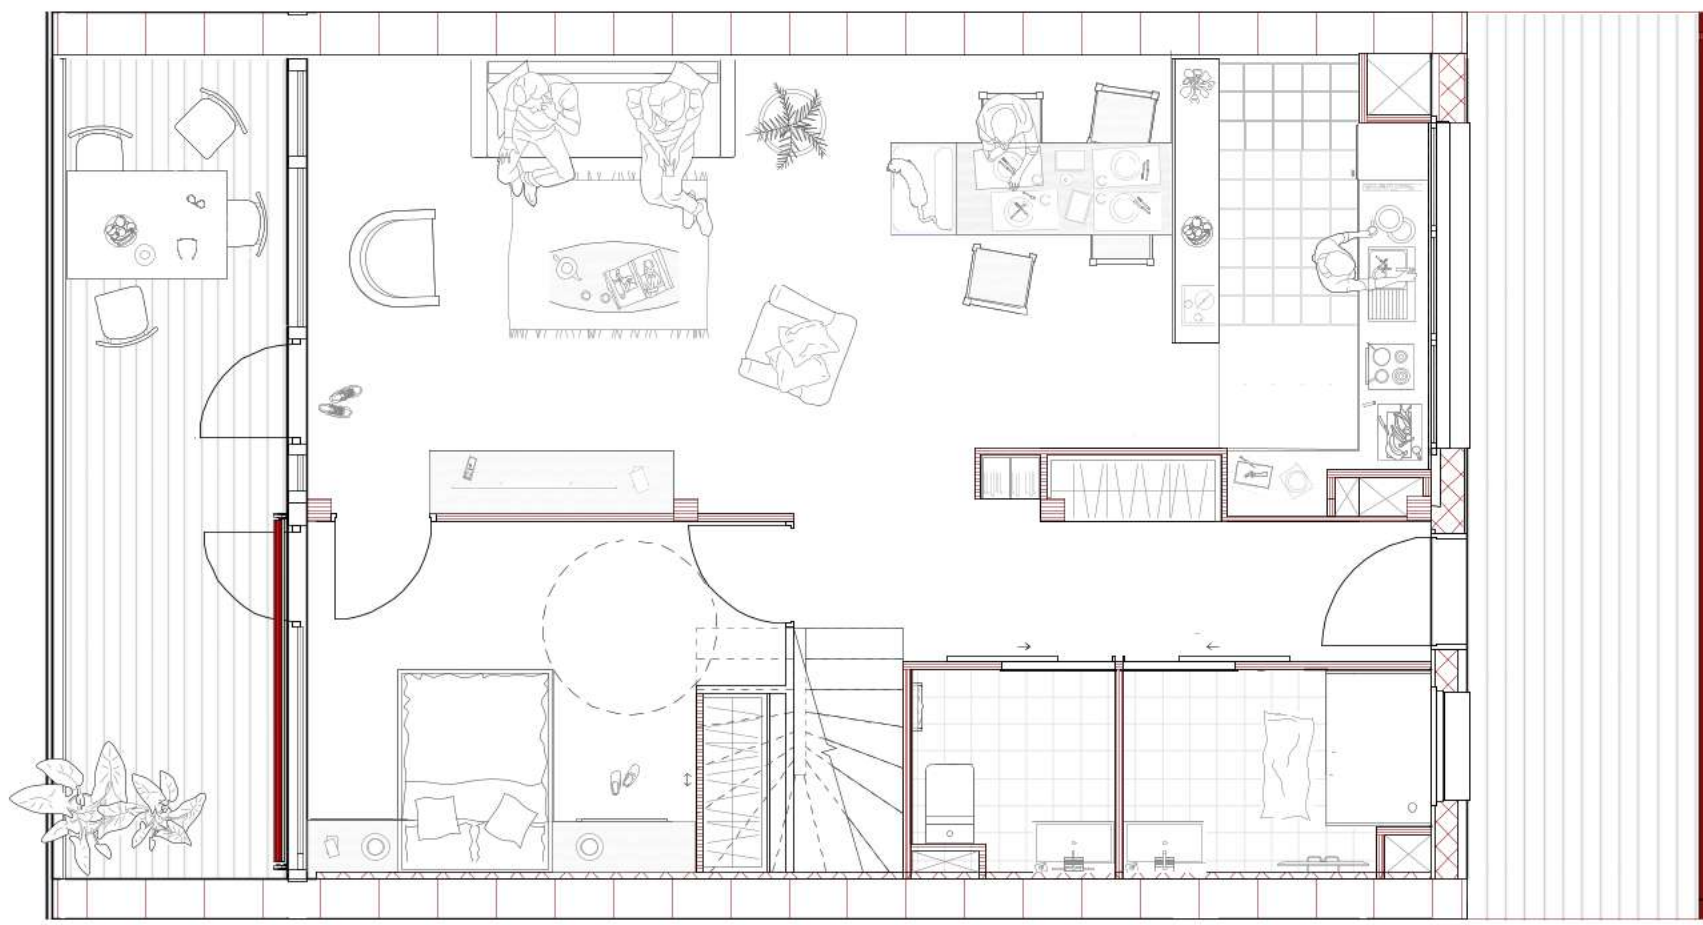


PLAN NIVEAU BAS - T5 DUPLEX

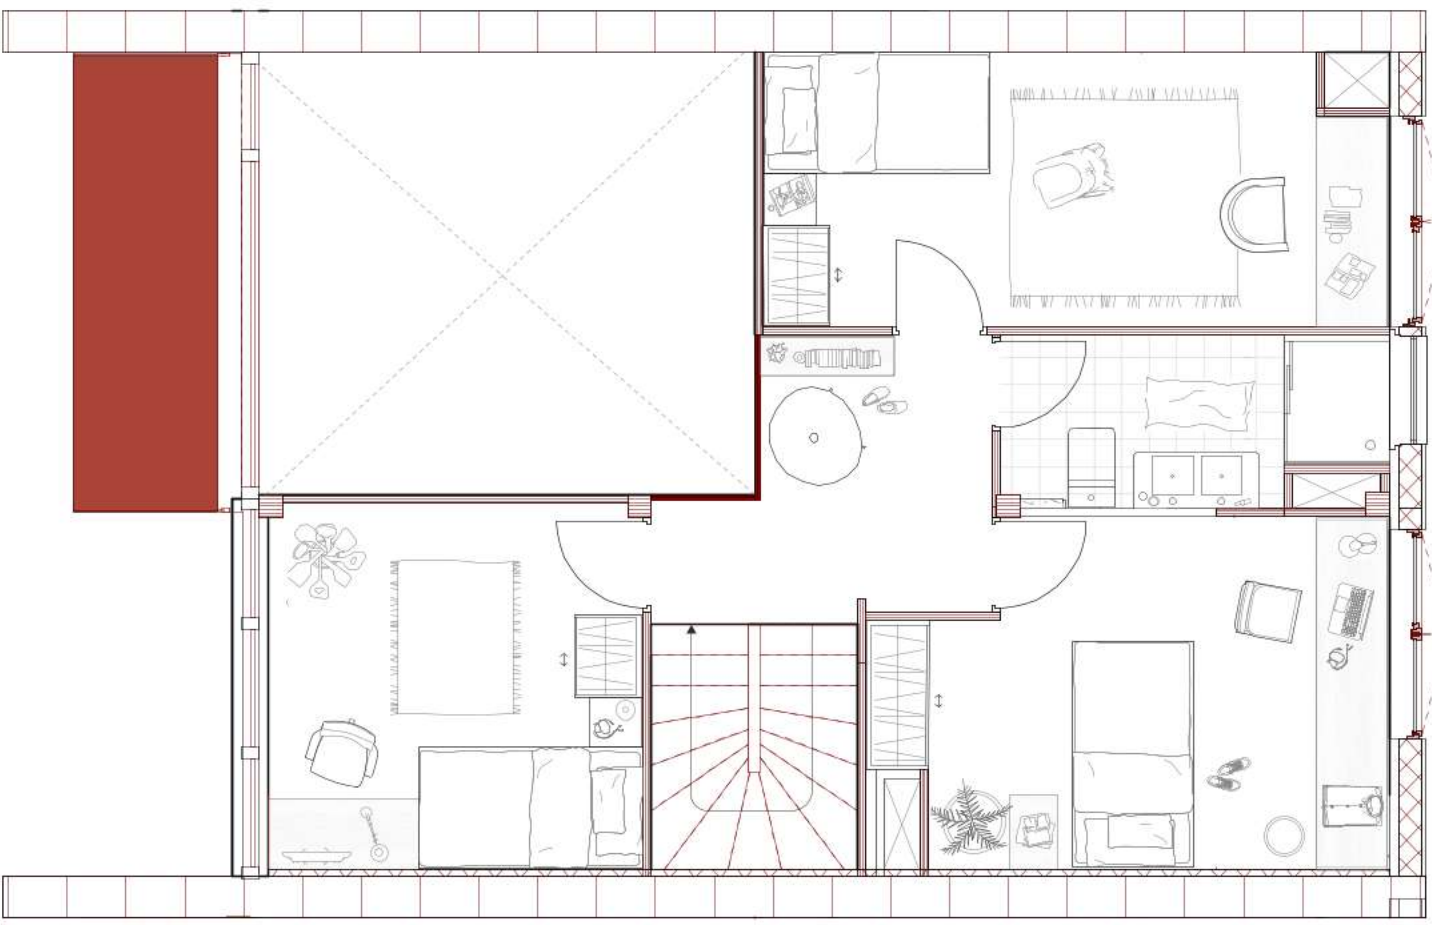

PLAN NIVEAU HAUT - T5 DUPLEX

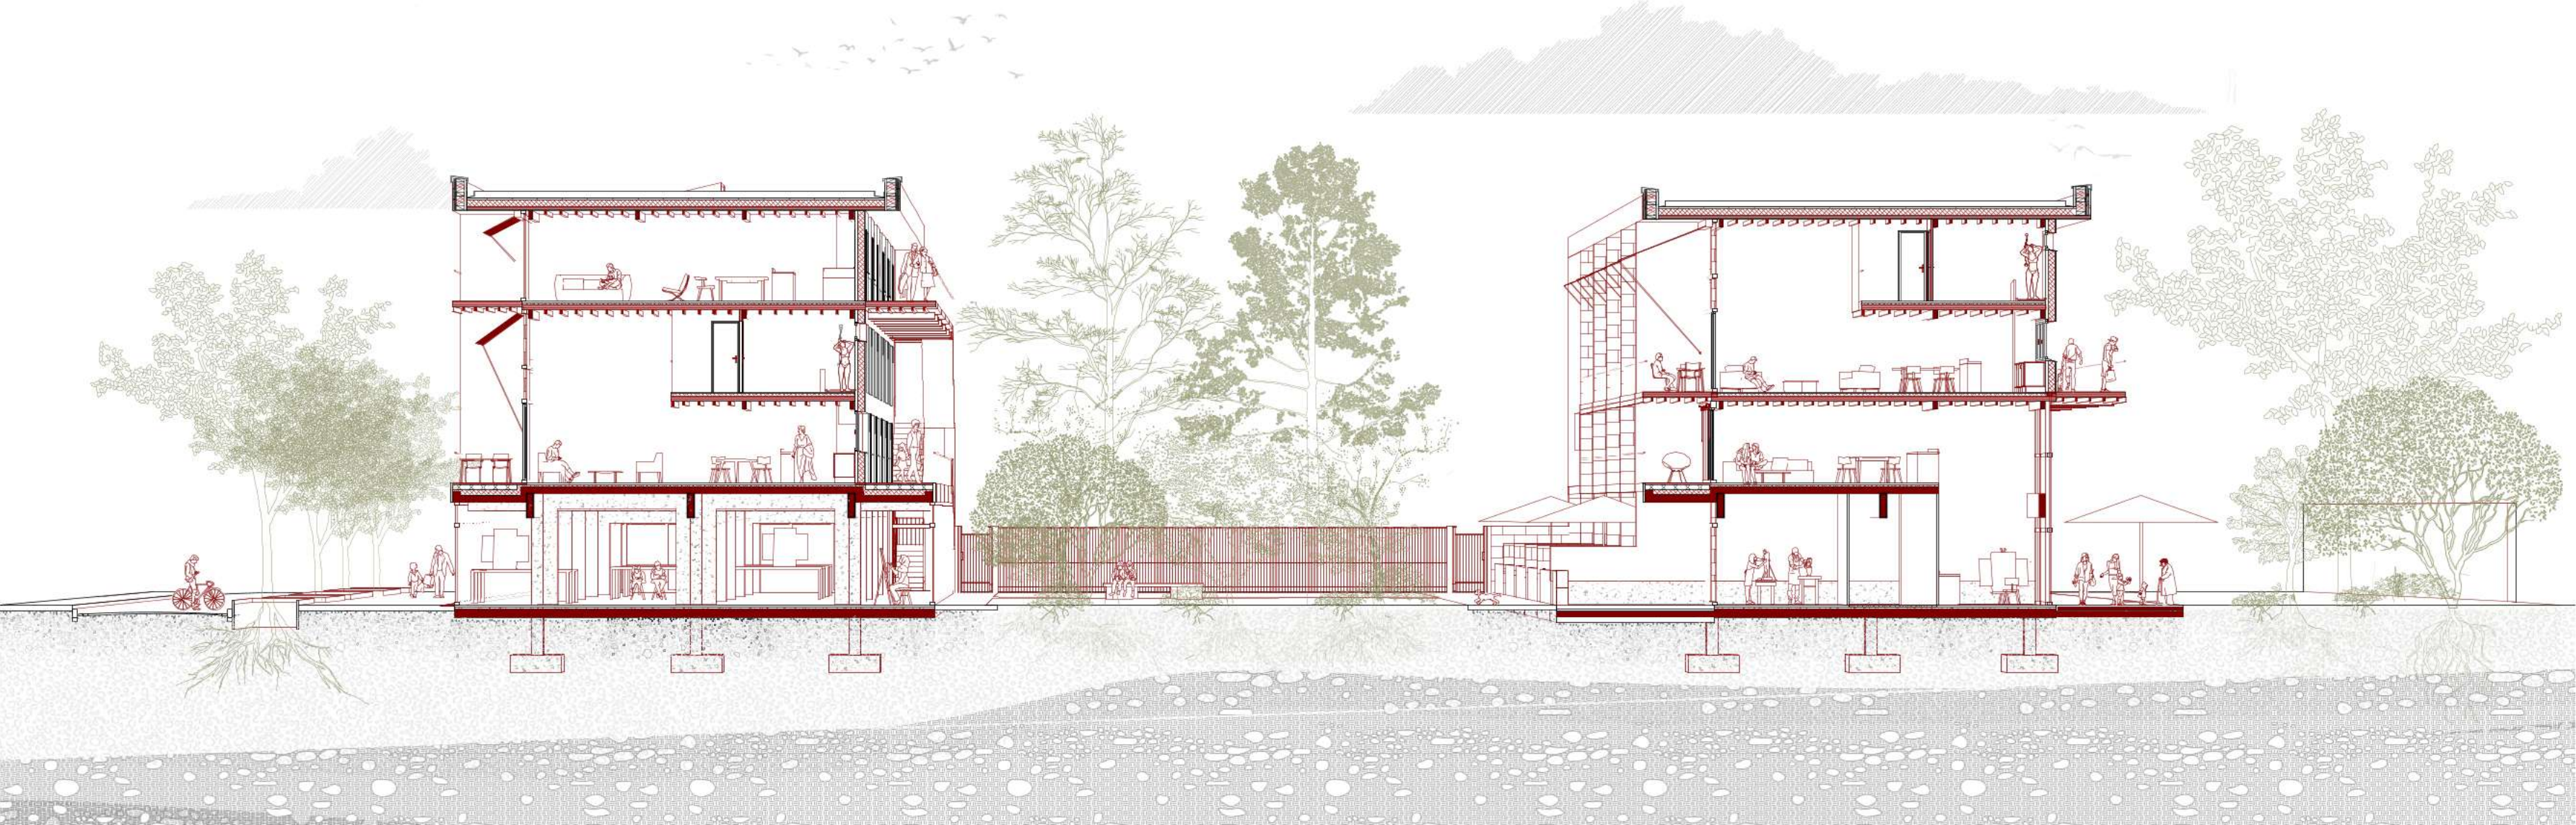

COUPE PERSPECTIVE HABITÉE : LOGEMENTS CRÉÉS

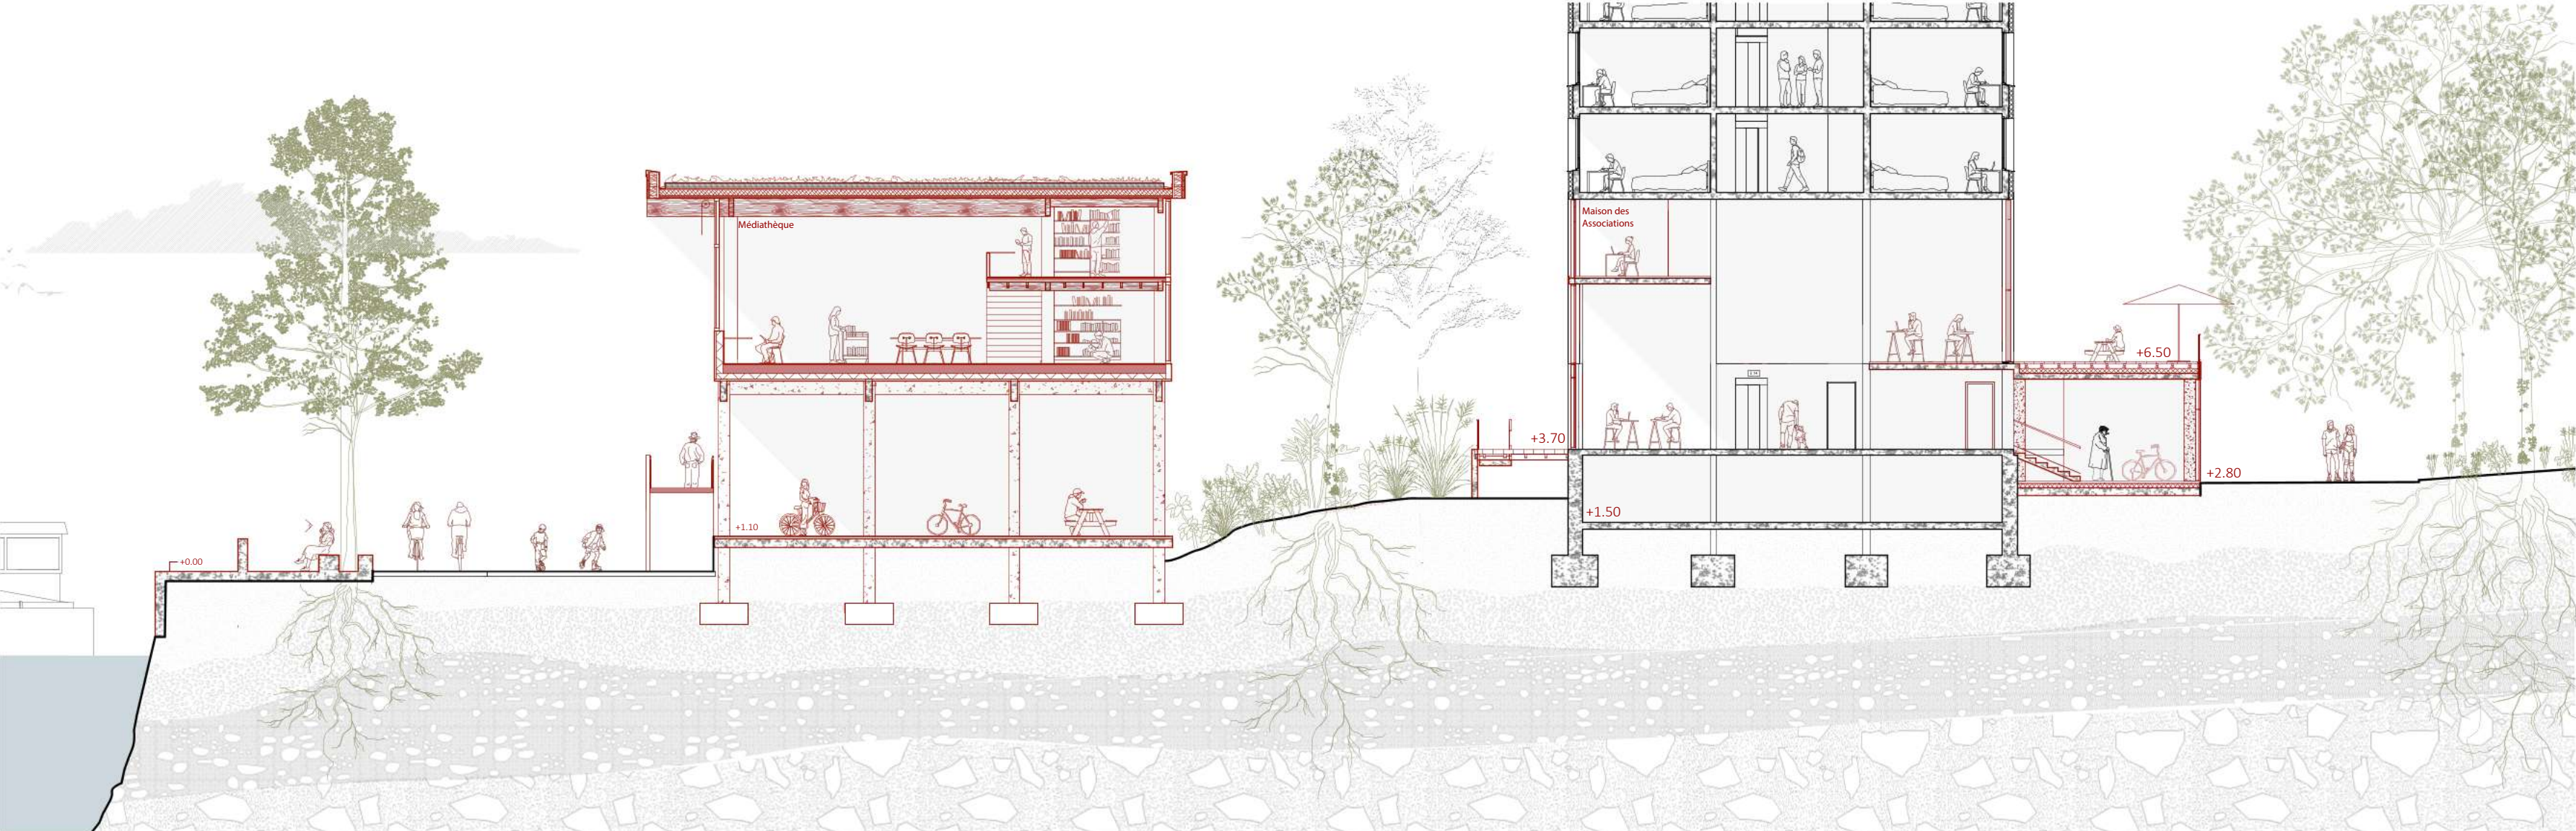


COUPE TRANSVERSALE SUR LA MÉDIATHÈQUE ET LA MAISON DES ASSOCIATIONS




PERSPECTIVE DEPUIS LE PONT DE CRÉTEIL : LA NOUVELLE MÉDIATHÈQUE



AXONOMÉTRIE : DU REZ-DE-VILLE AU REZ DE JARDIN

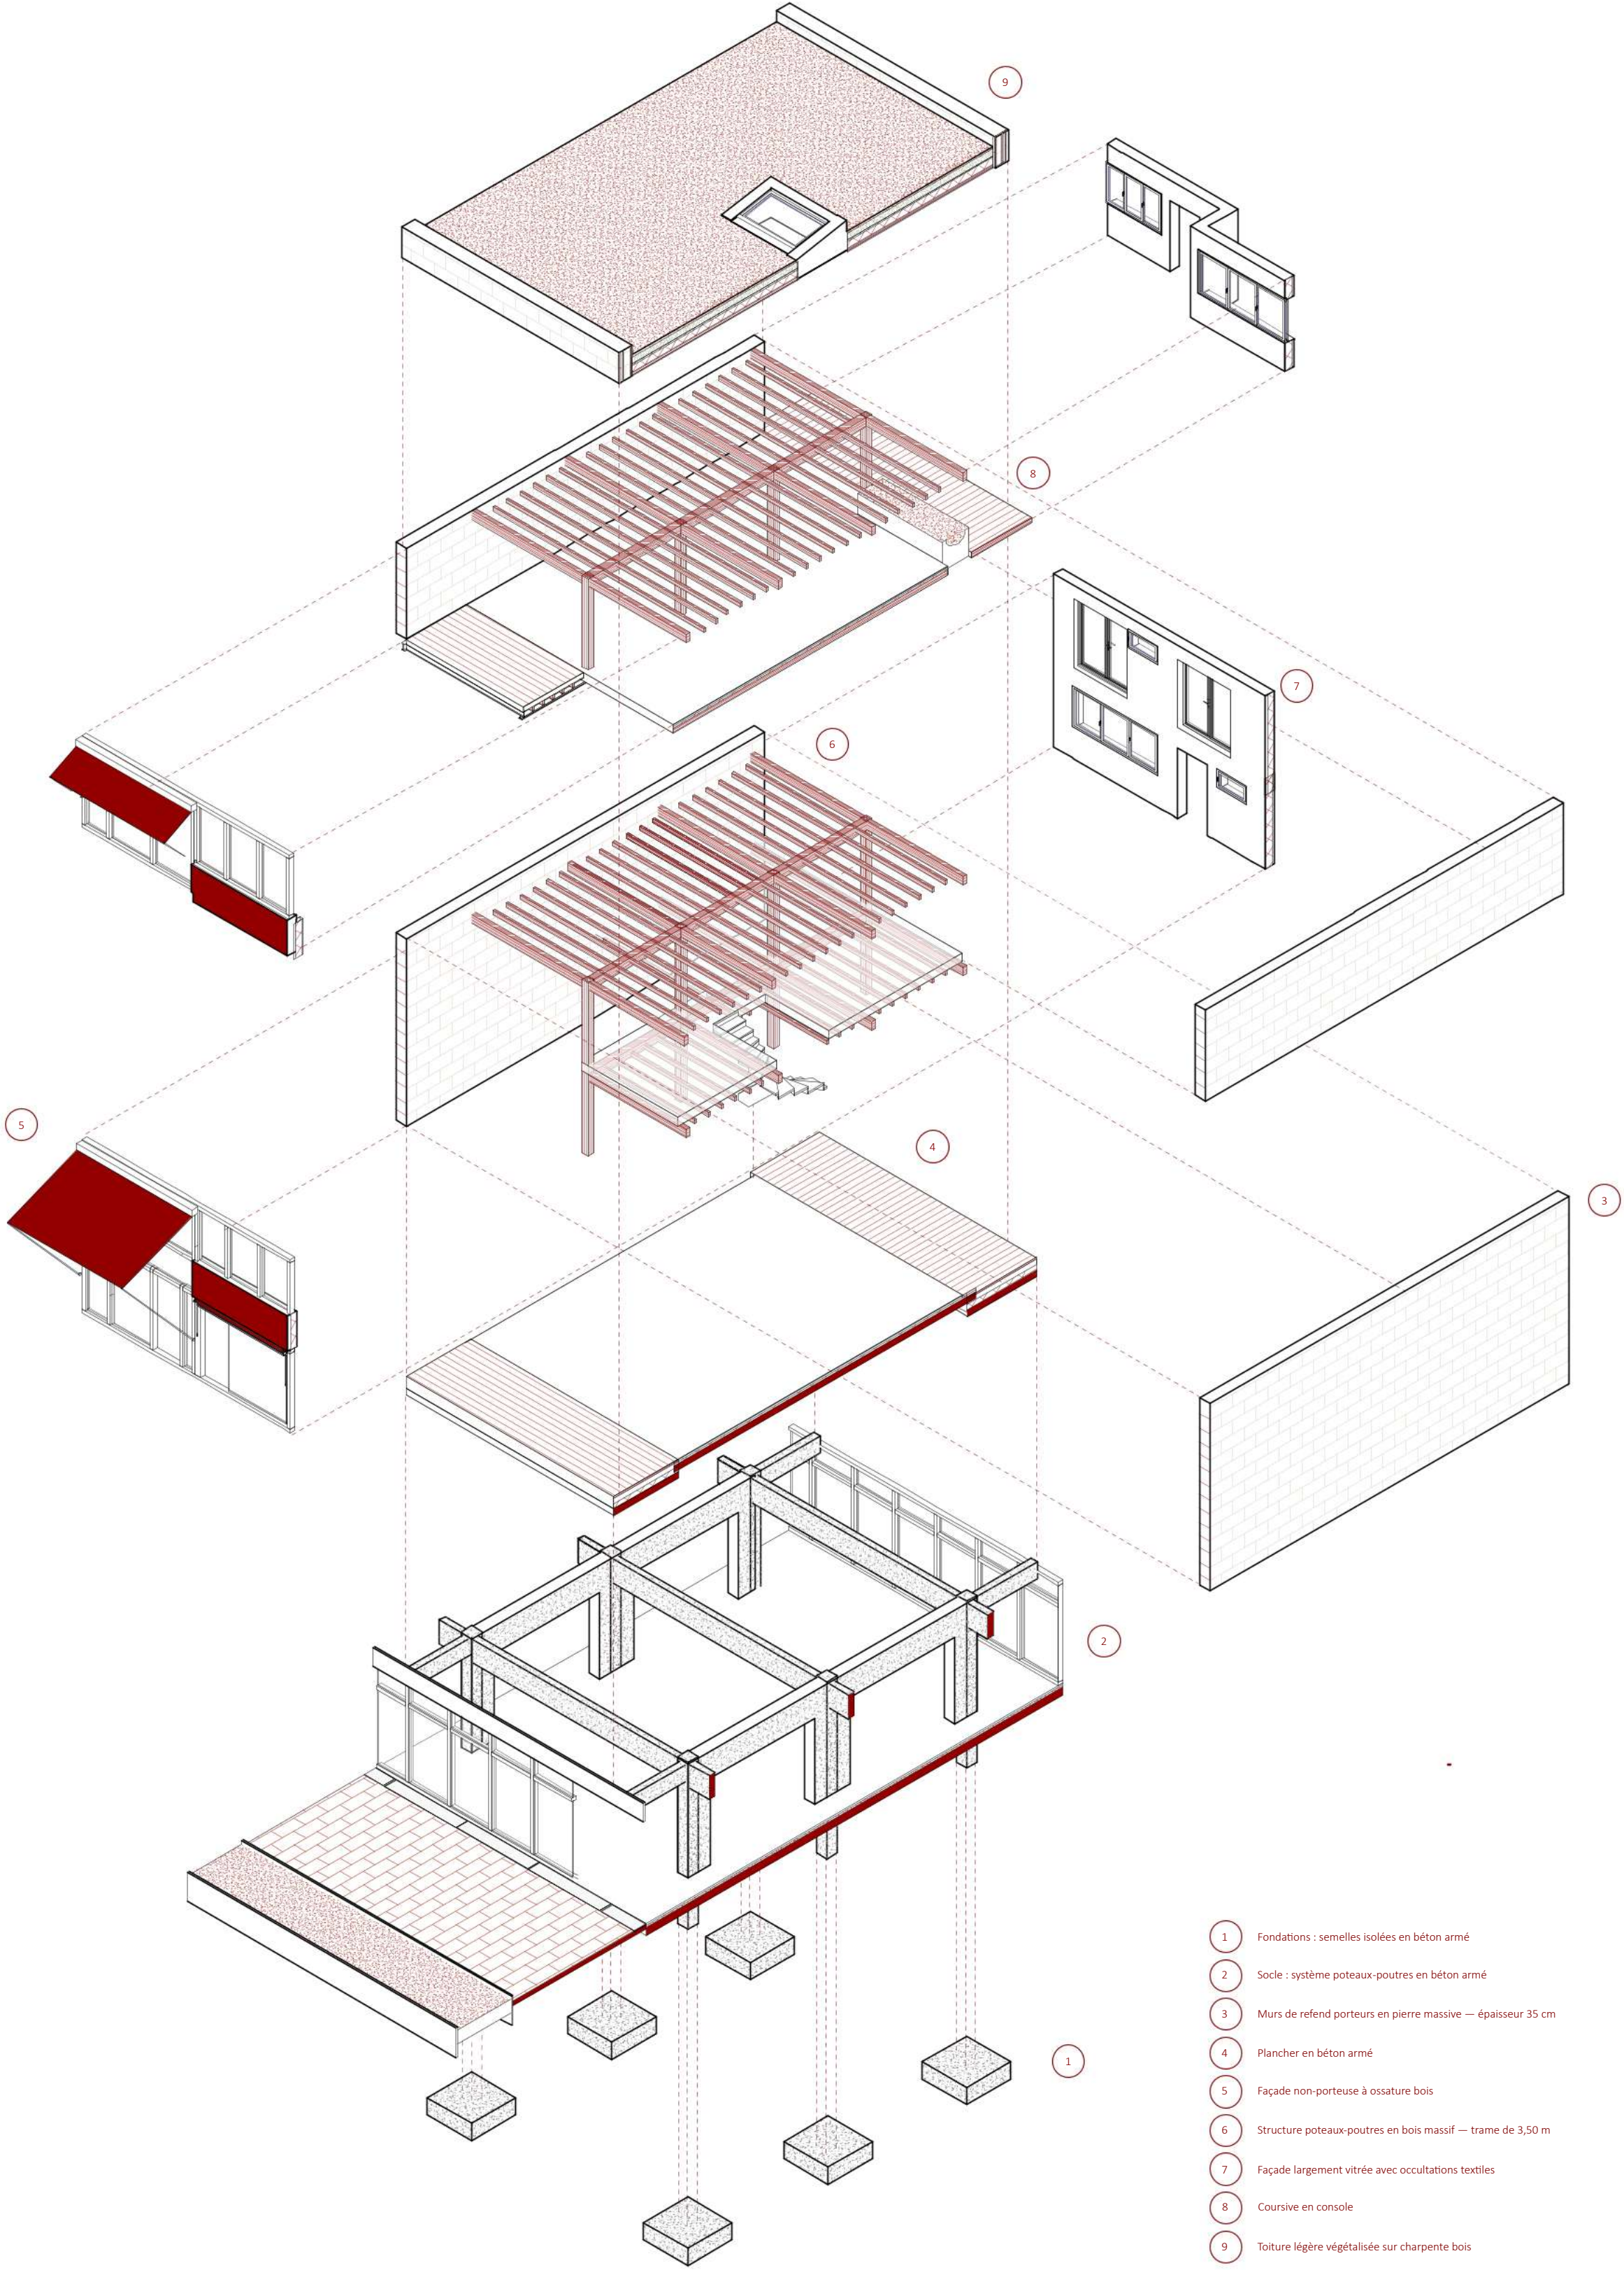

AXONOMÉTRIE ÉCLATÉE DU SYSTÈME CONSTRUCTIF

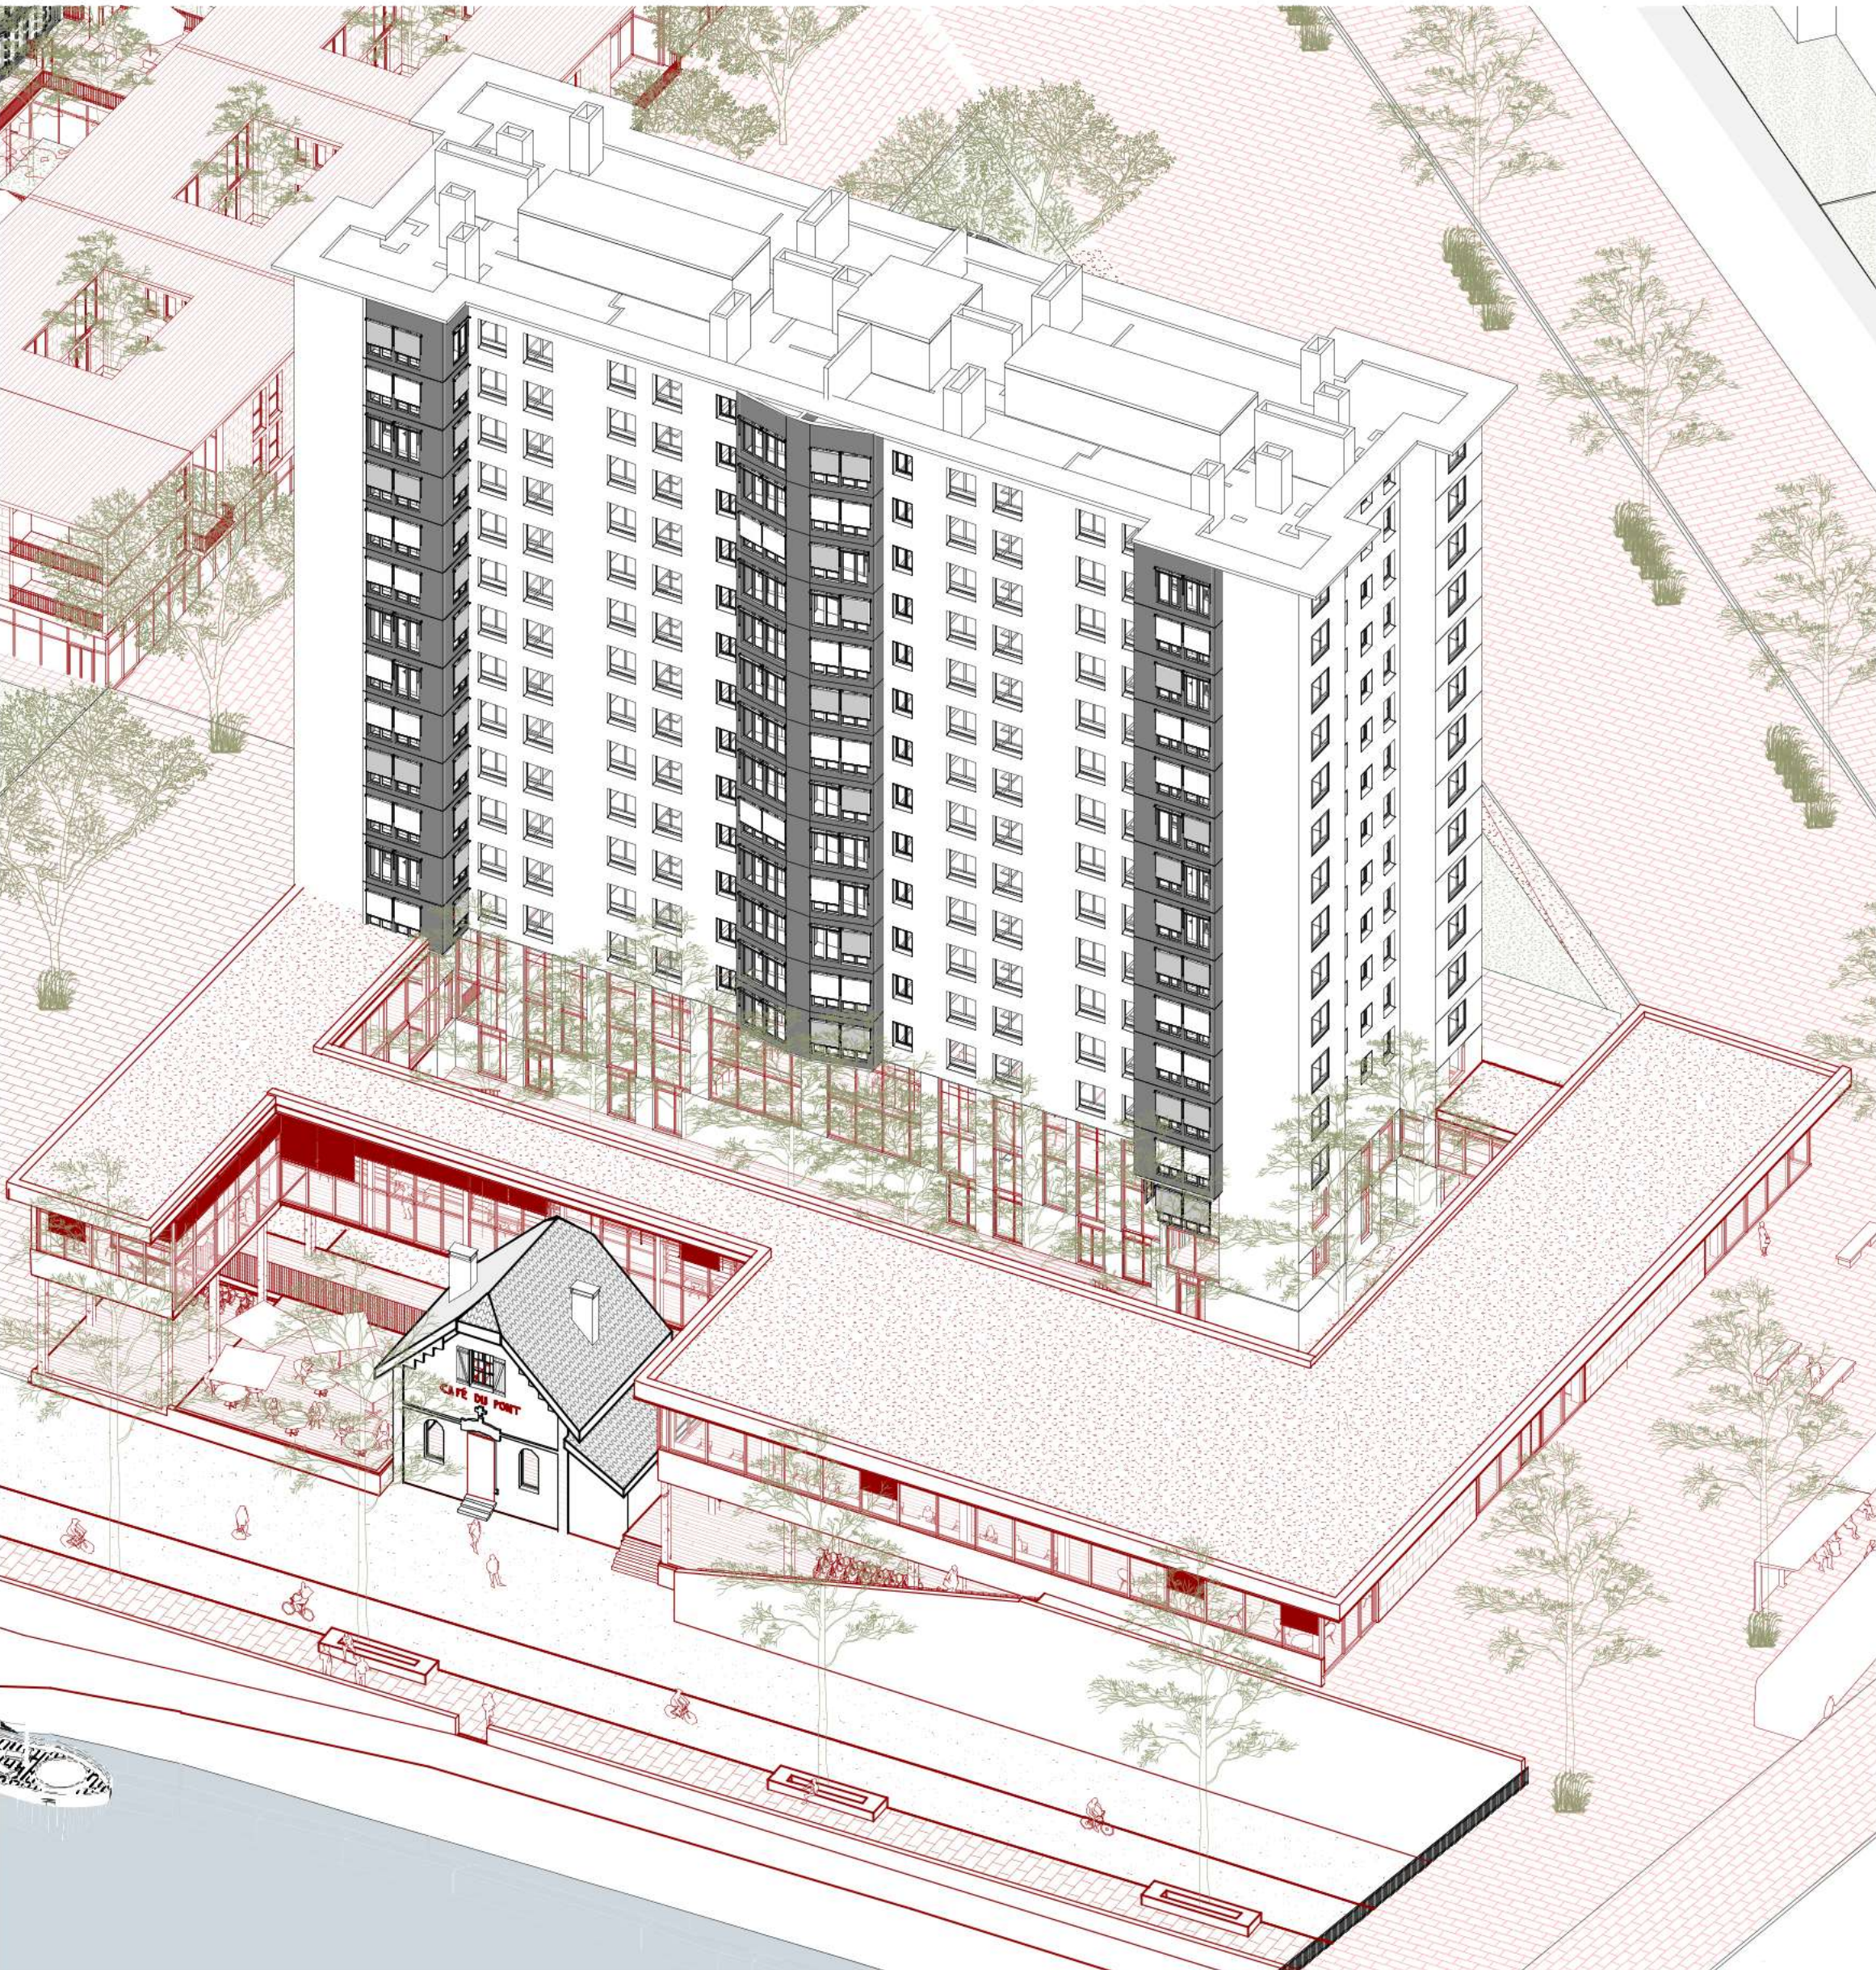

AXONOMÉTRIE DE L'ENTRÉE DE VILLE