



DENSITÉ ET TYPO-MORPHOLOGIES

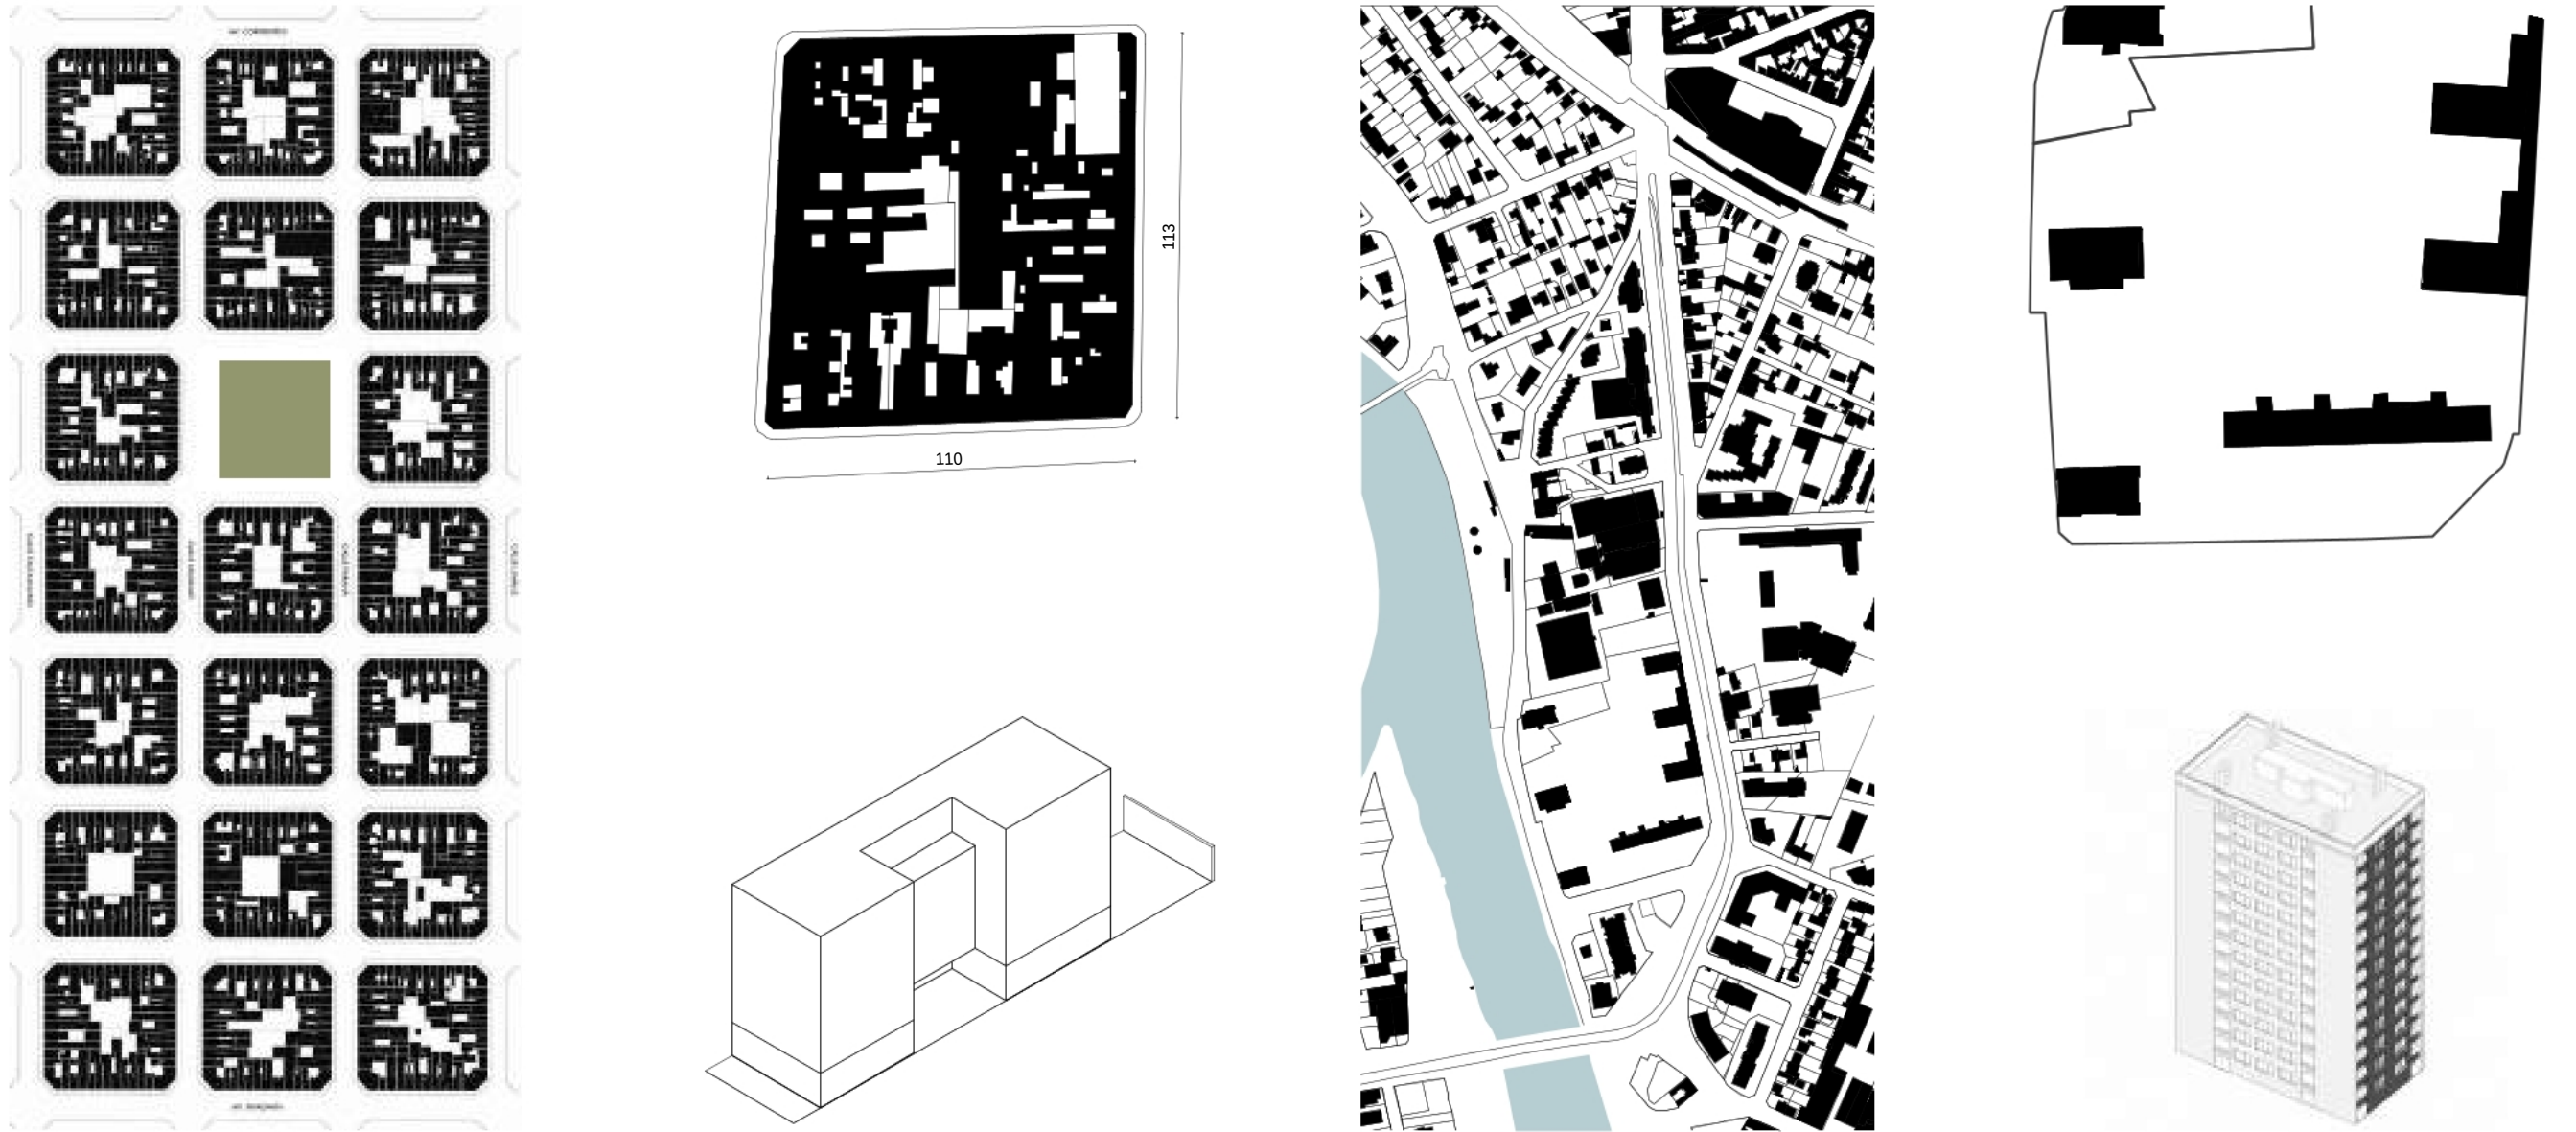

Le tissu urbain de Buenos Aires

Le tissu urbain du site de PFE


MÉTHODOLOGIE COMMUNE : LA PROFONDEUR

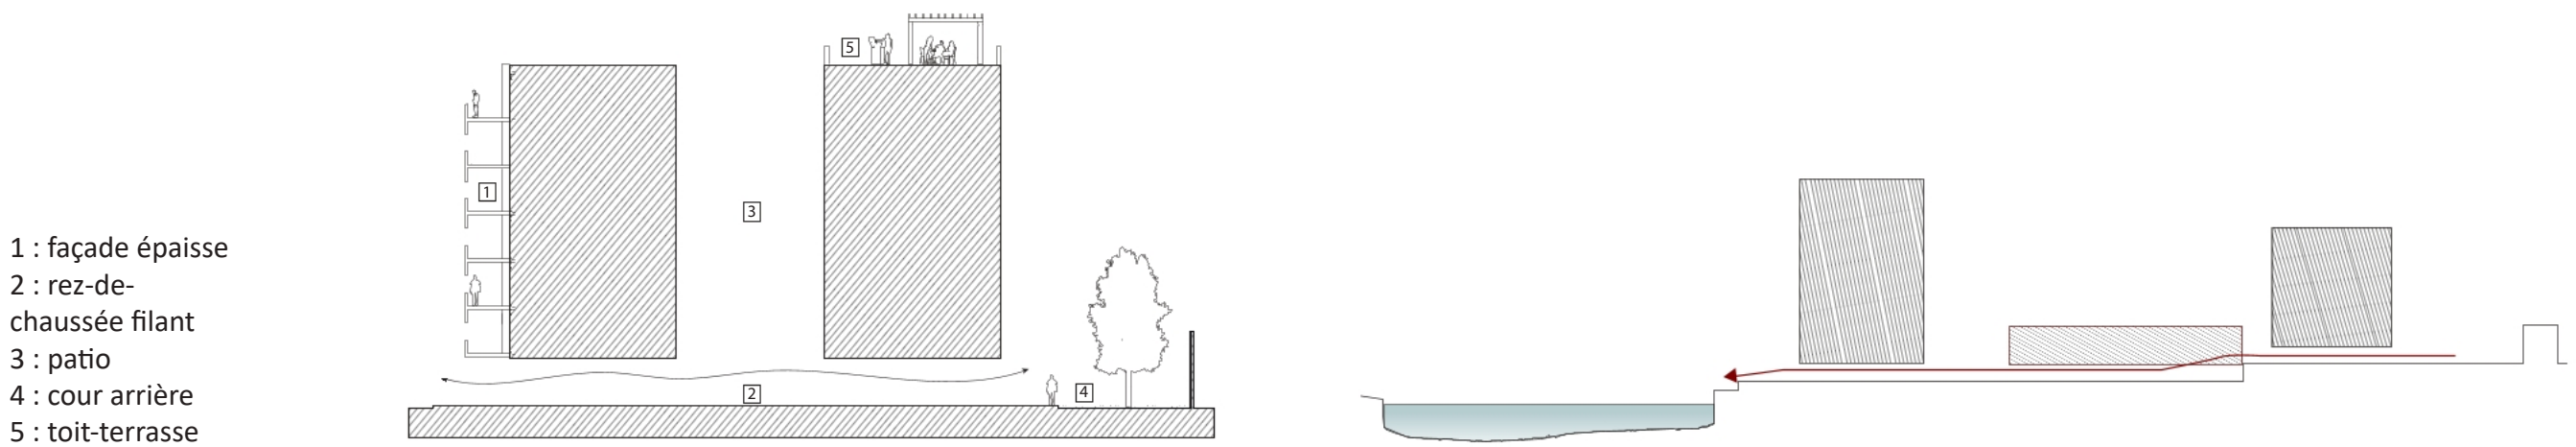

De la rue au coeur d’îlot

De l’avenue à la Marne

ESPACE PUBLIC ET VILLE CACHÉE

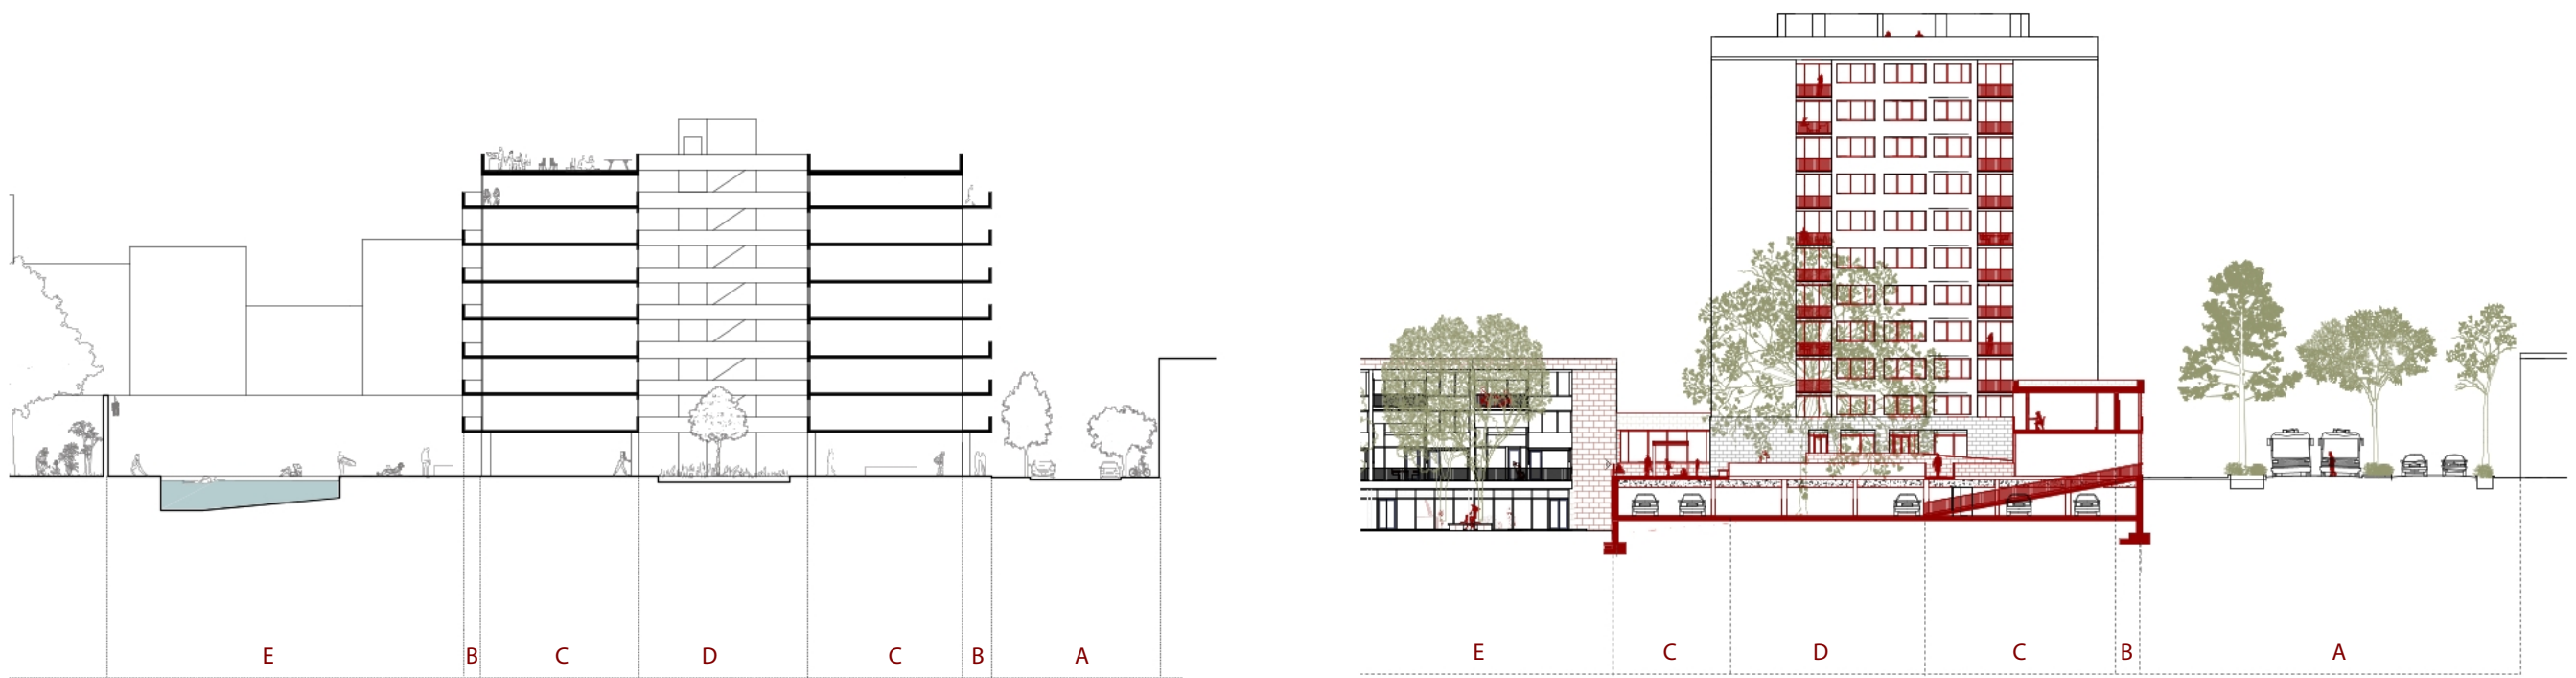

LÉGENDE : A : Rue; B : Façade épaisse ; C : Corps bâti ; D : Patio ; E : Jardin

PATIO ET DISTRIBUTION



Patio de l’édifice Teodoro García 2830, 2022. Source : *estudio* BAS.



Cour distributive créée entre les tours existantes

FAÇADE ÉPAISSE



Façade épaisse attenante à une cuisine de l’édifice Superí 4c, 2025. Source : *estudio* MUTAR.



Façade épaisse des logements créés

TOIT-TERRASSE HABITÉ



Toit-terasse avec dispositif de voile d’ombrage de l’édifice Teodoro García 2830, 2022. Source : *estudio* BAS.



Nouveau sol habité entre les tours existants