

Liens pour panser


Réactiver un fragment habité d'un hôpital en mutation

[Panser] : soin, attention, entretien

Panser le personnel, panser le bâti, panser le site en lien avec son territoire


Dans la continuité du mémoire, le PFE prolonge une démarche d'architecte-chercheuse fondée sur l'observation, les archives, les récits des soignants et l'arpentage de l'Hôpital Louis-Mourier.

Ici, le diagnostic est déjà le projet : la connaissance du bâtiment par ses usagers révèle des ressources pour sa transformation. Le bâtiment F, ancien foyer pour infirmières, est réhabilité en logements et espaces partagés, dans une démarche qui cherche à panser le site sans en effacer la mémoire.

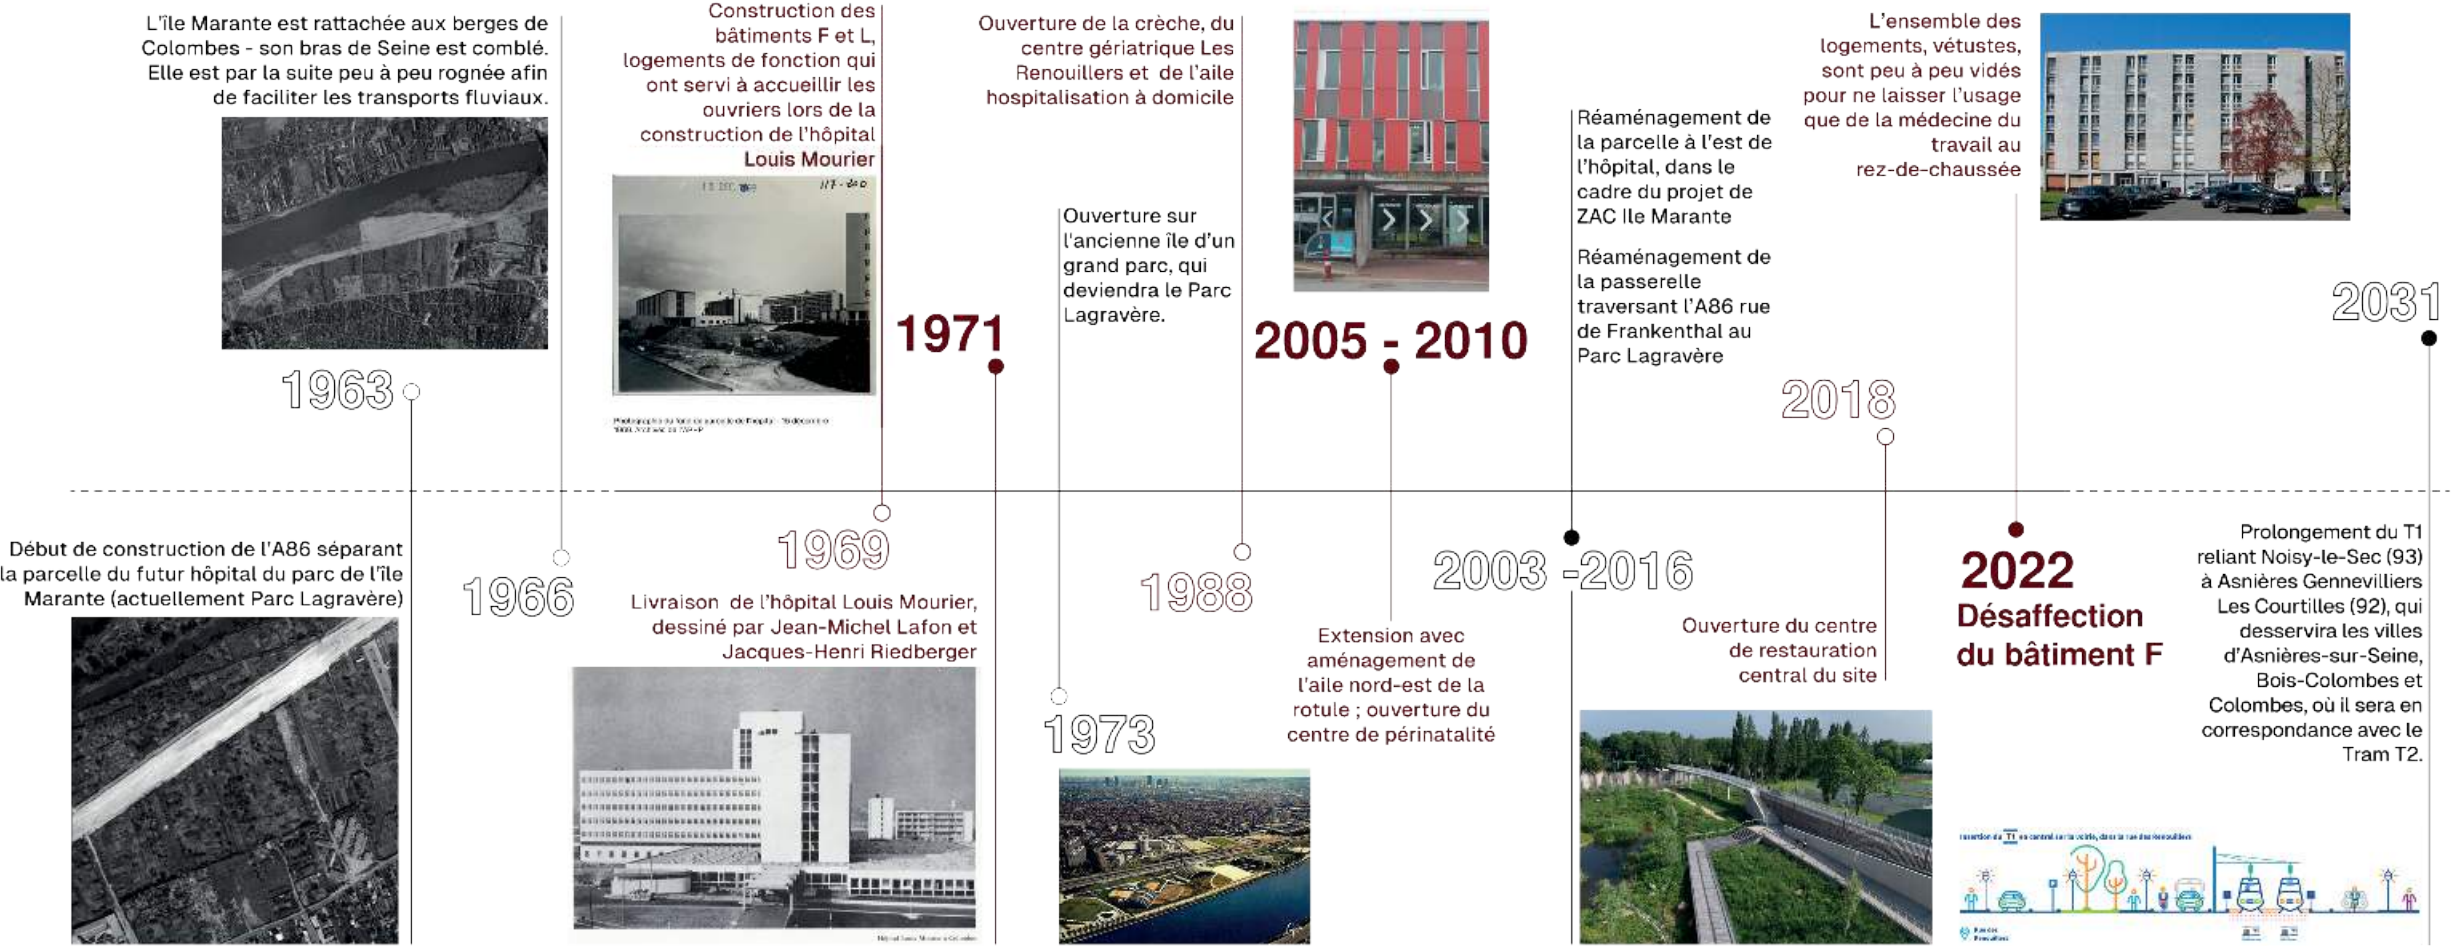


Frise chronologique des temporalités importantes, à la fois territoriale et générale au site de l'hôpital Louis Mourier à Colombes (Hauts-de-Seine) et à la compréhension générale du sujet

PERMANENCE SUR SITE

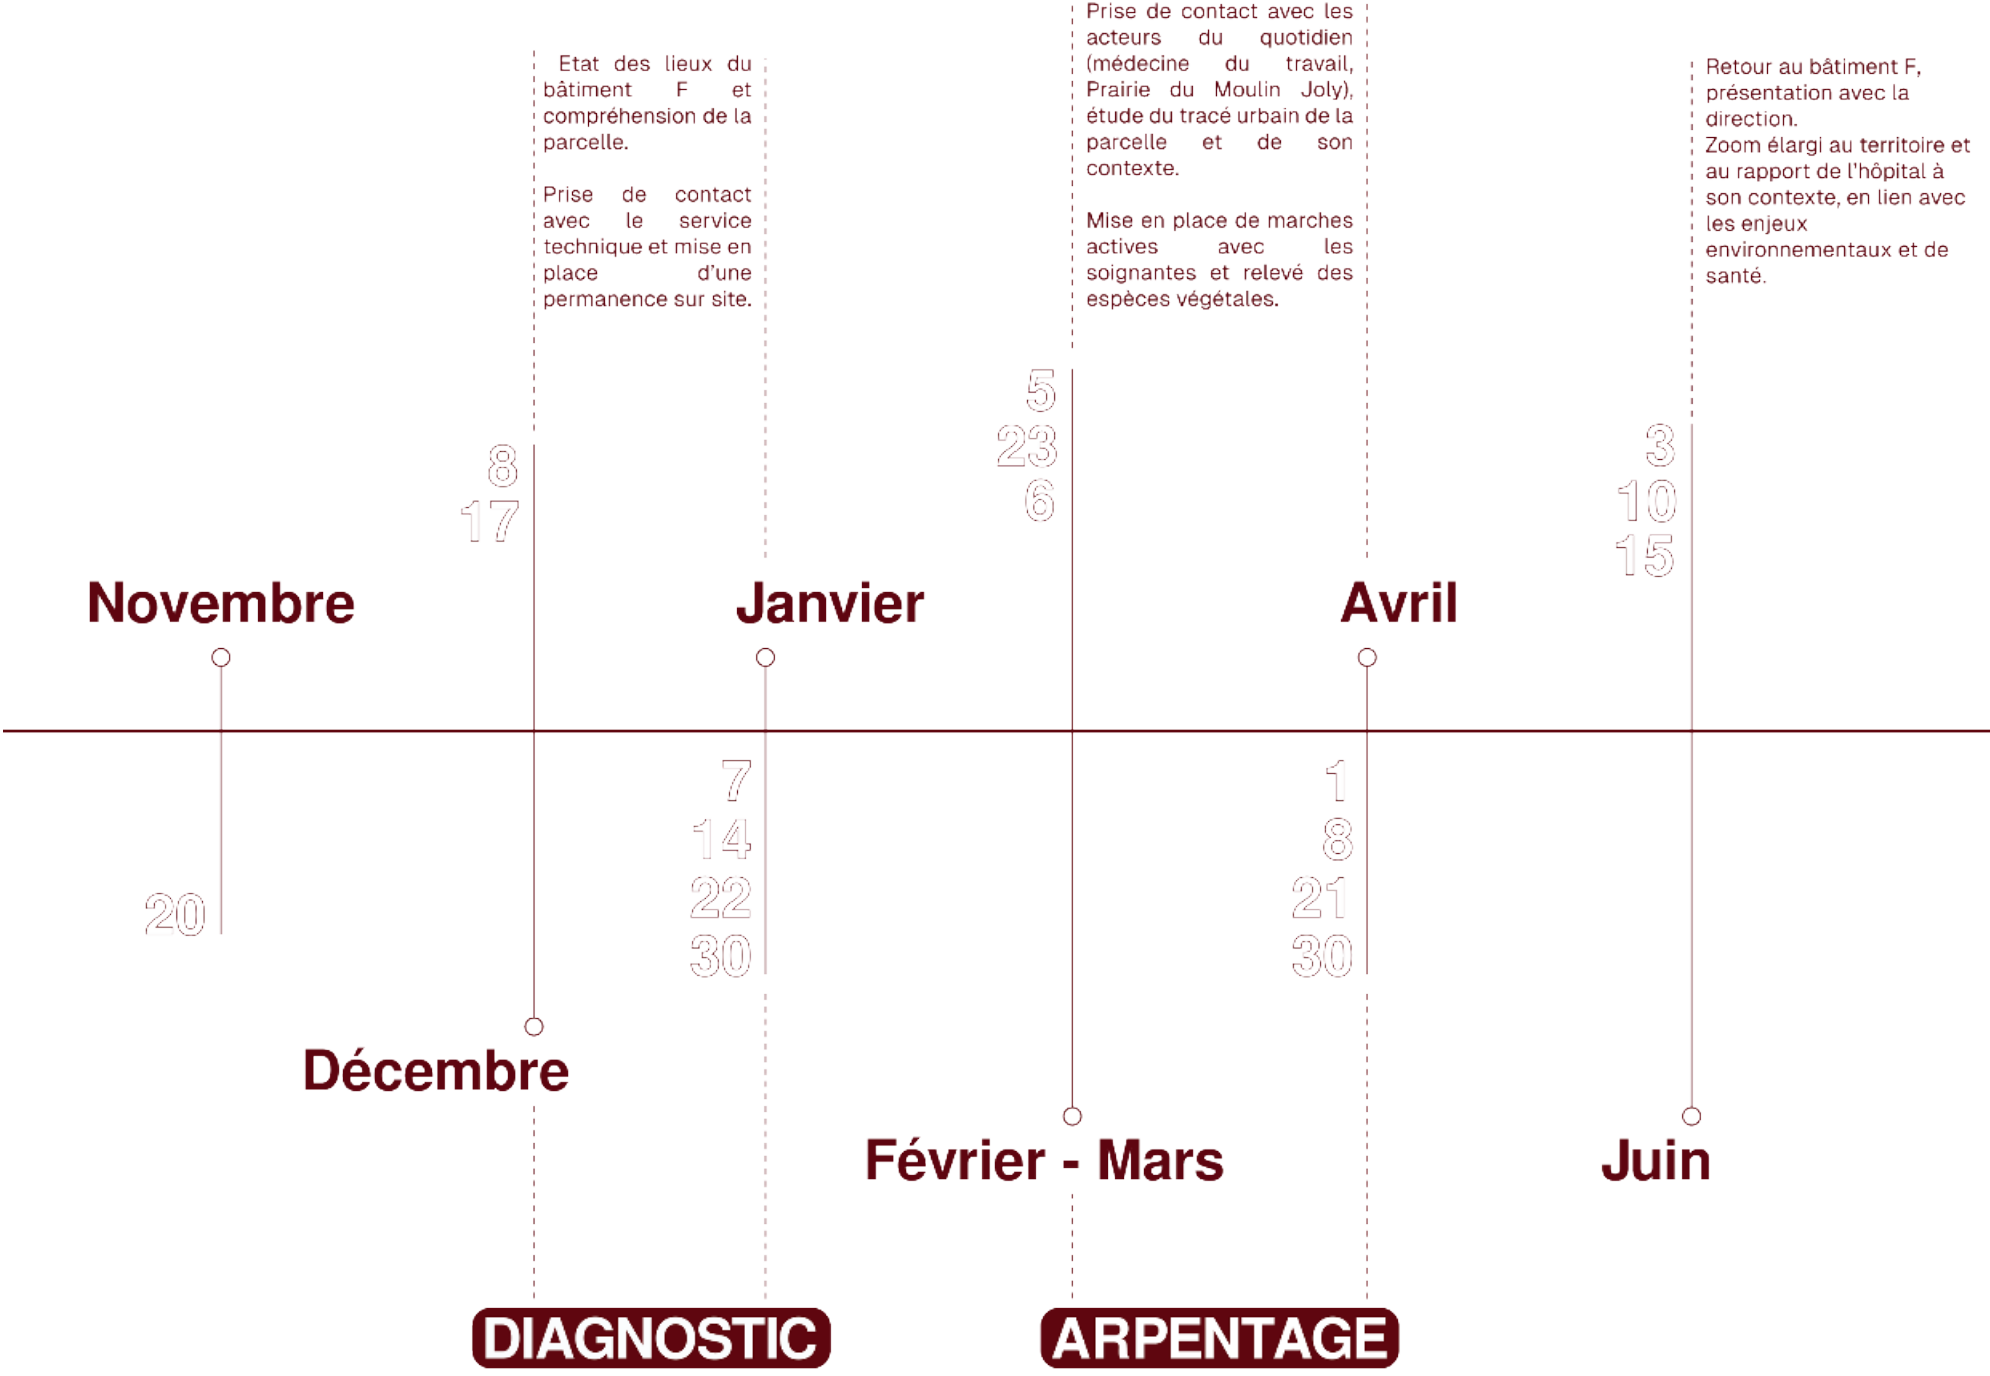


Frise de mes venues sur site, suivant les différentes phases de projet

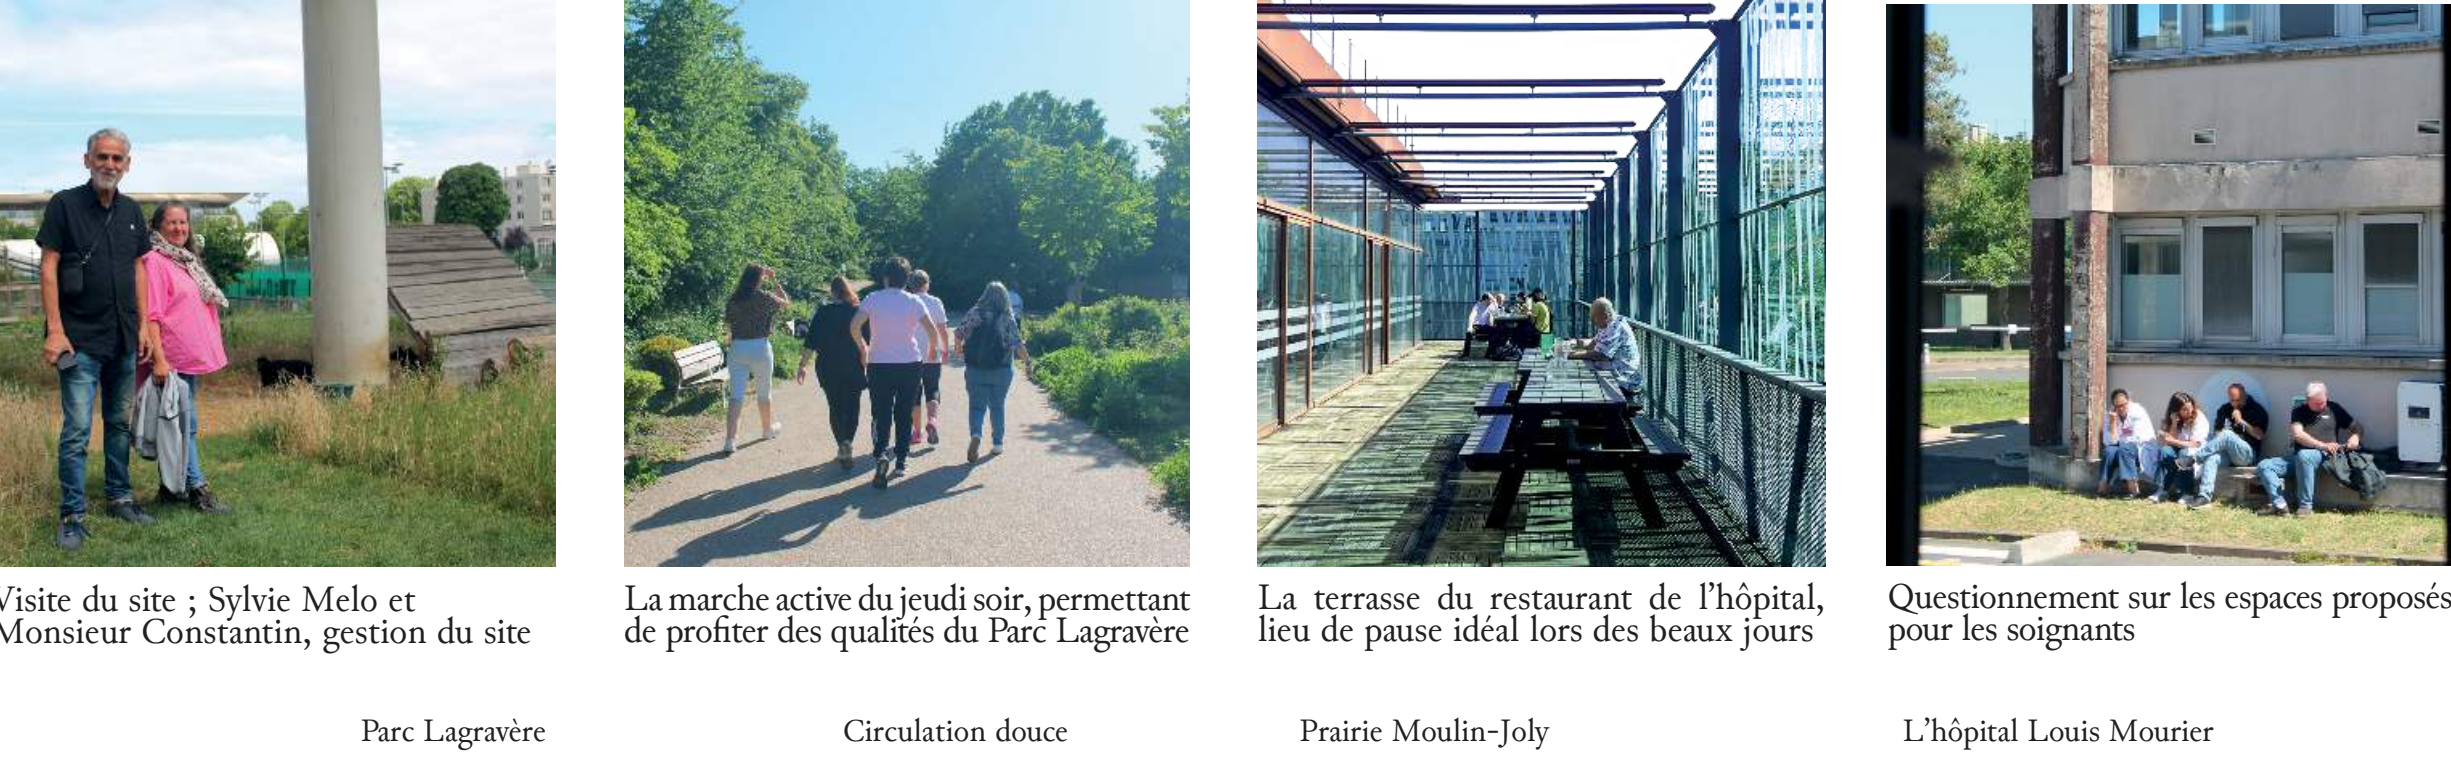

Carte relationnelle ; permettre une liaison entre les qualités environnantes et l'hôpital




Relier • L'hôpital Louis Mourier, Colombes. Etat projeté des circulations douces et espaces végétalisés. Ech 1:1000

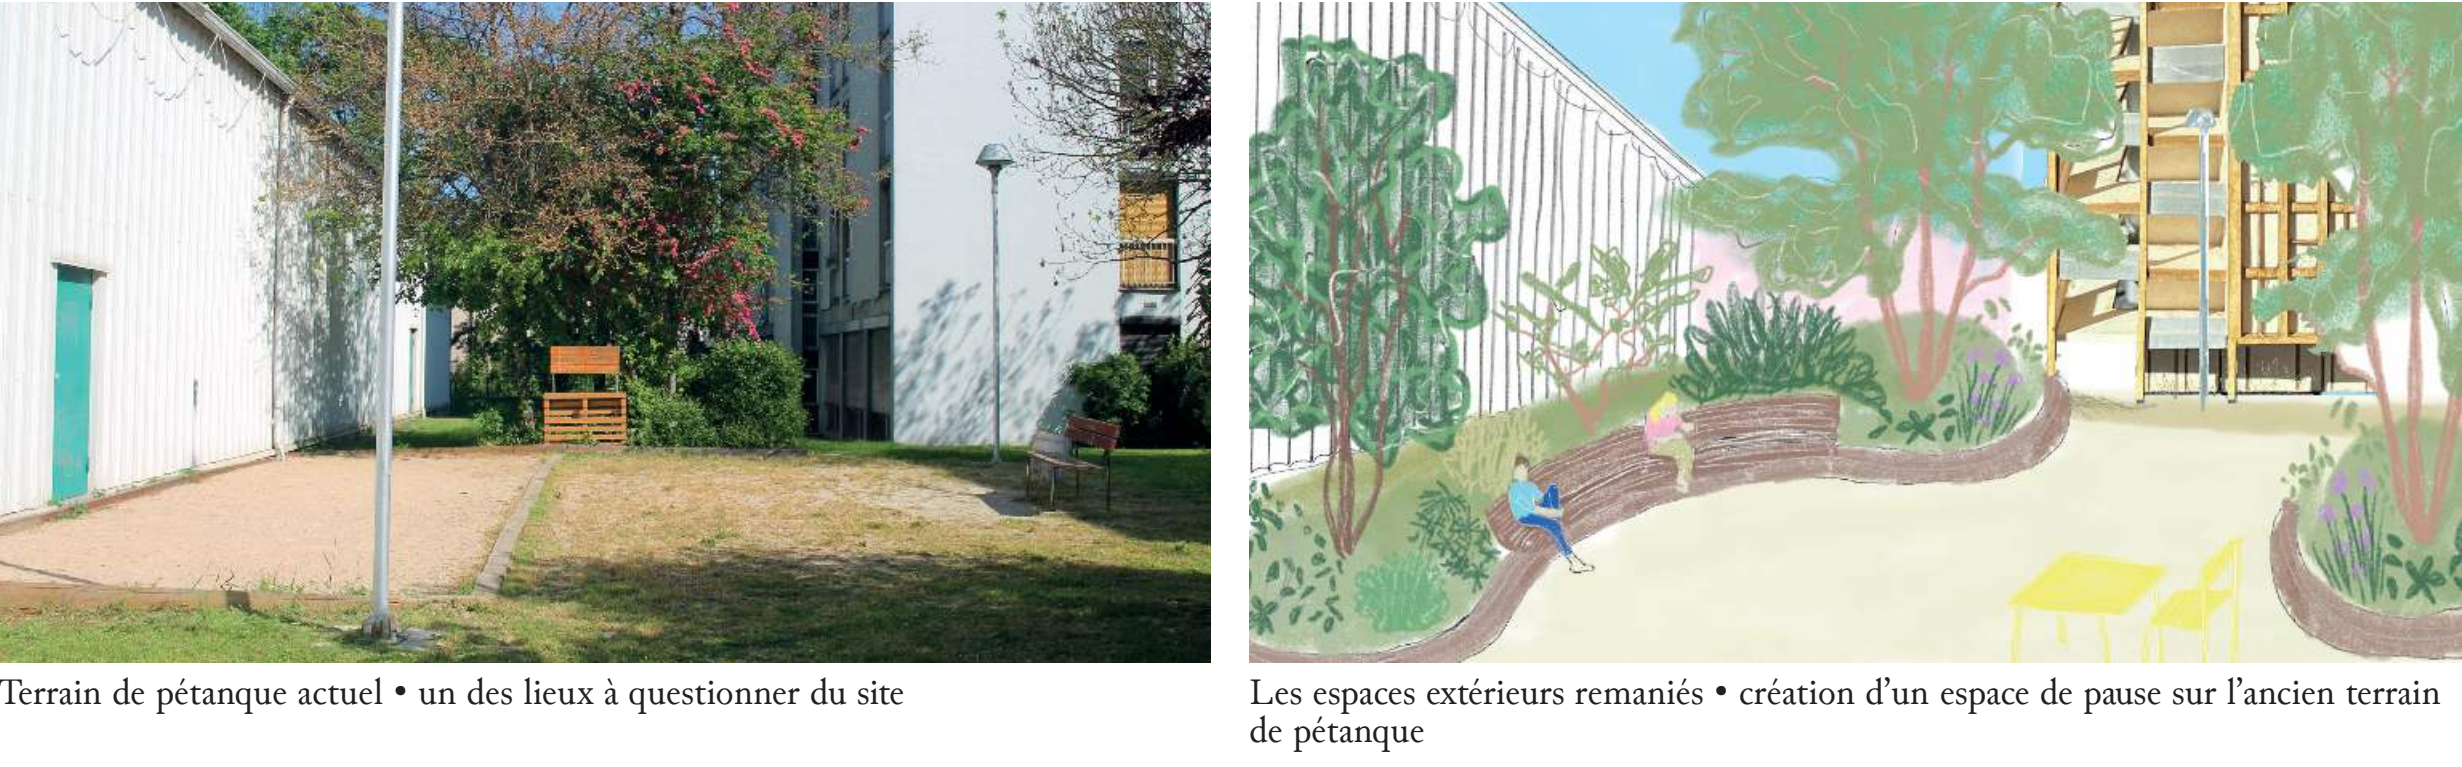


Coupe du bâtiment F projeté et de son rapport au paysage. Ech 1:100



Façade ouest • la coursive rapportée comme espace projeté vers le paysage

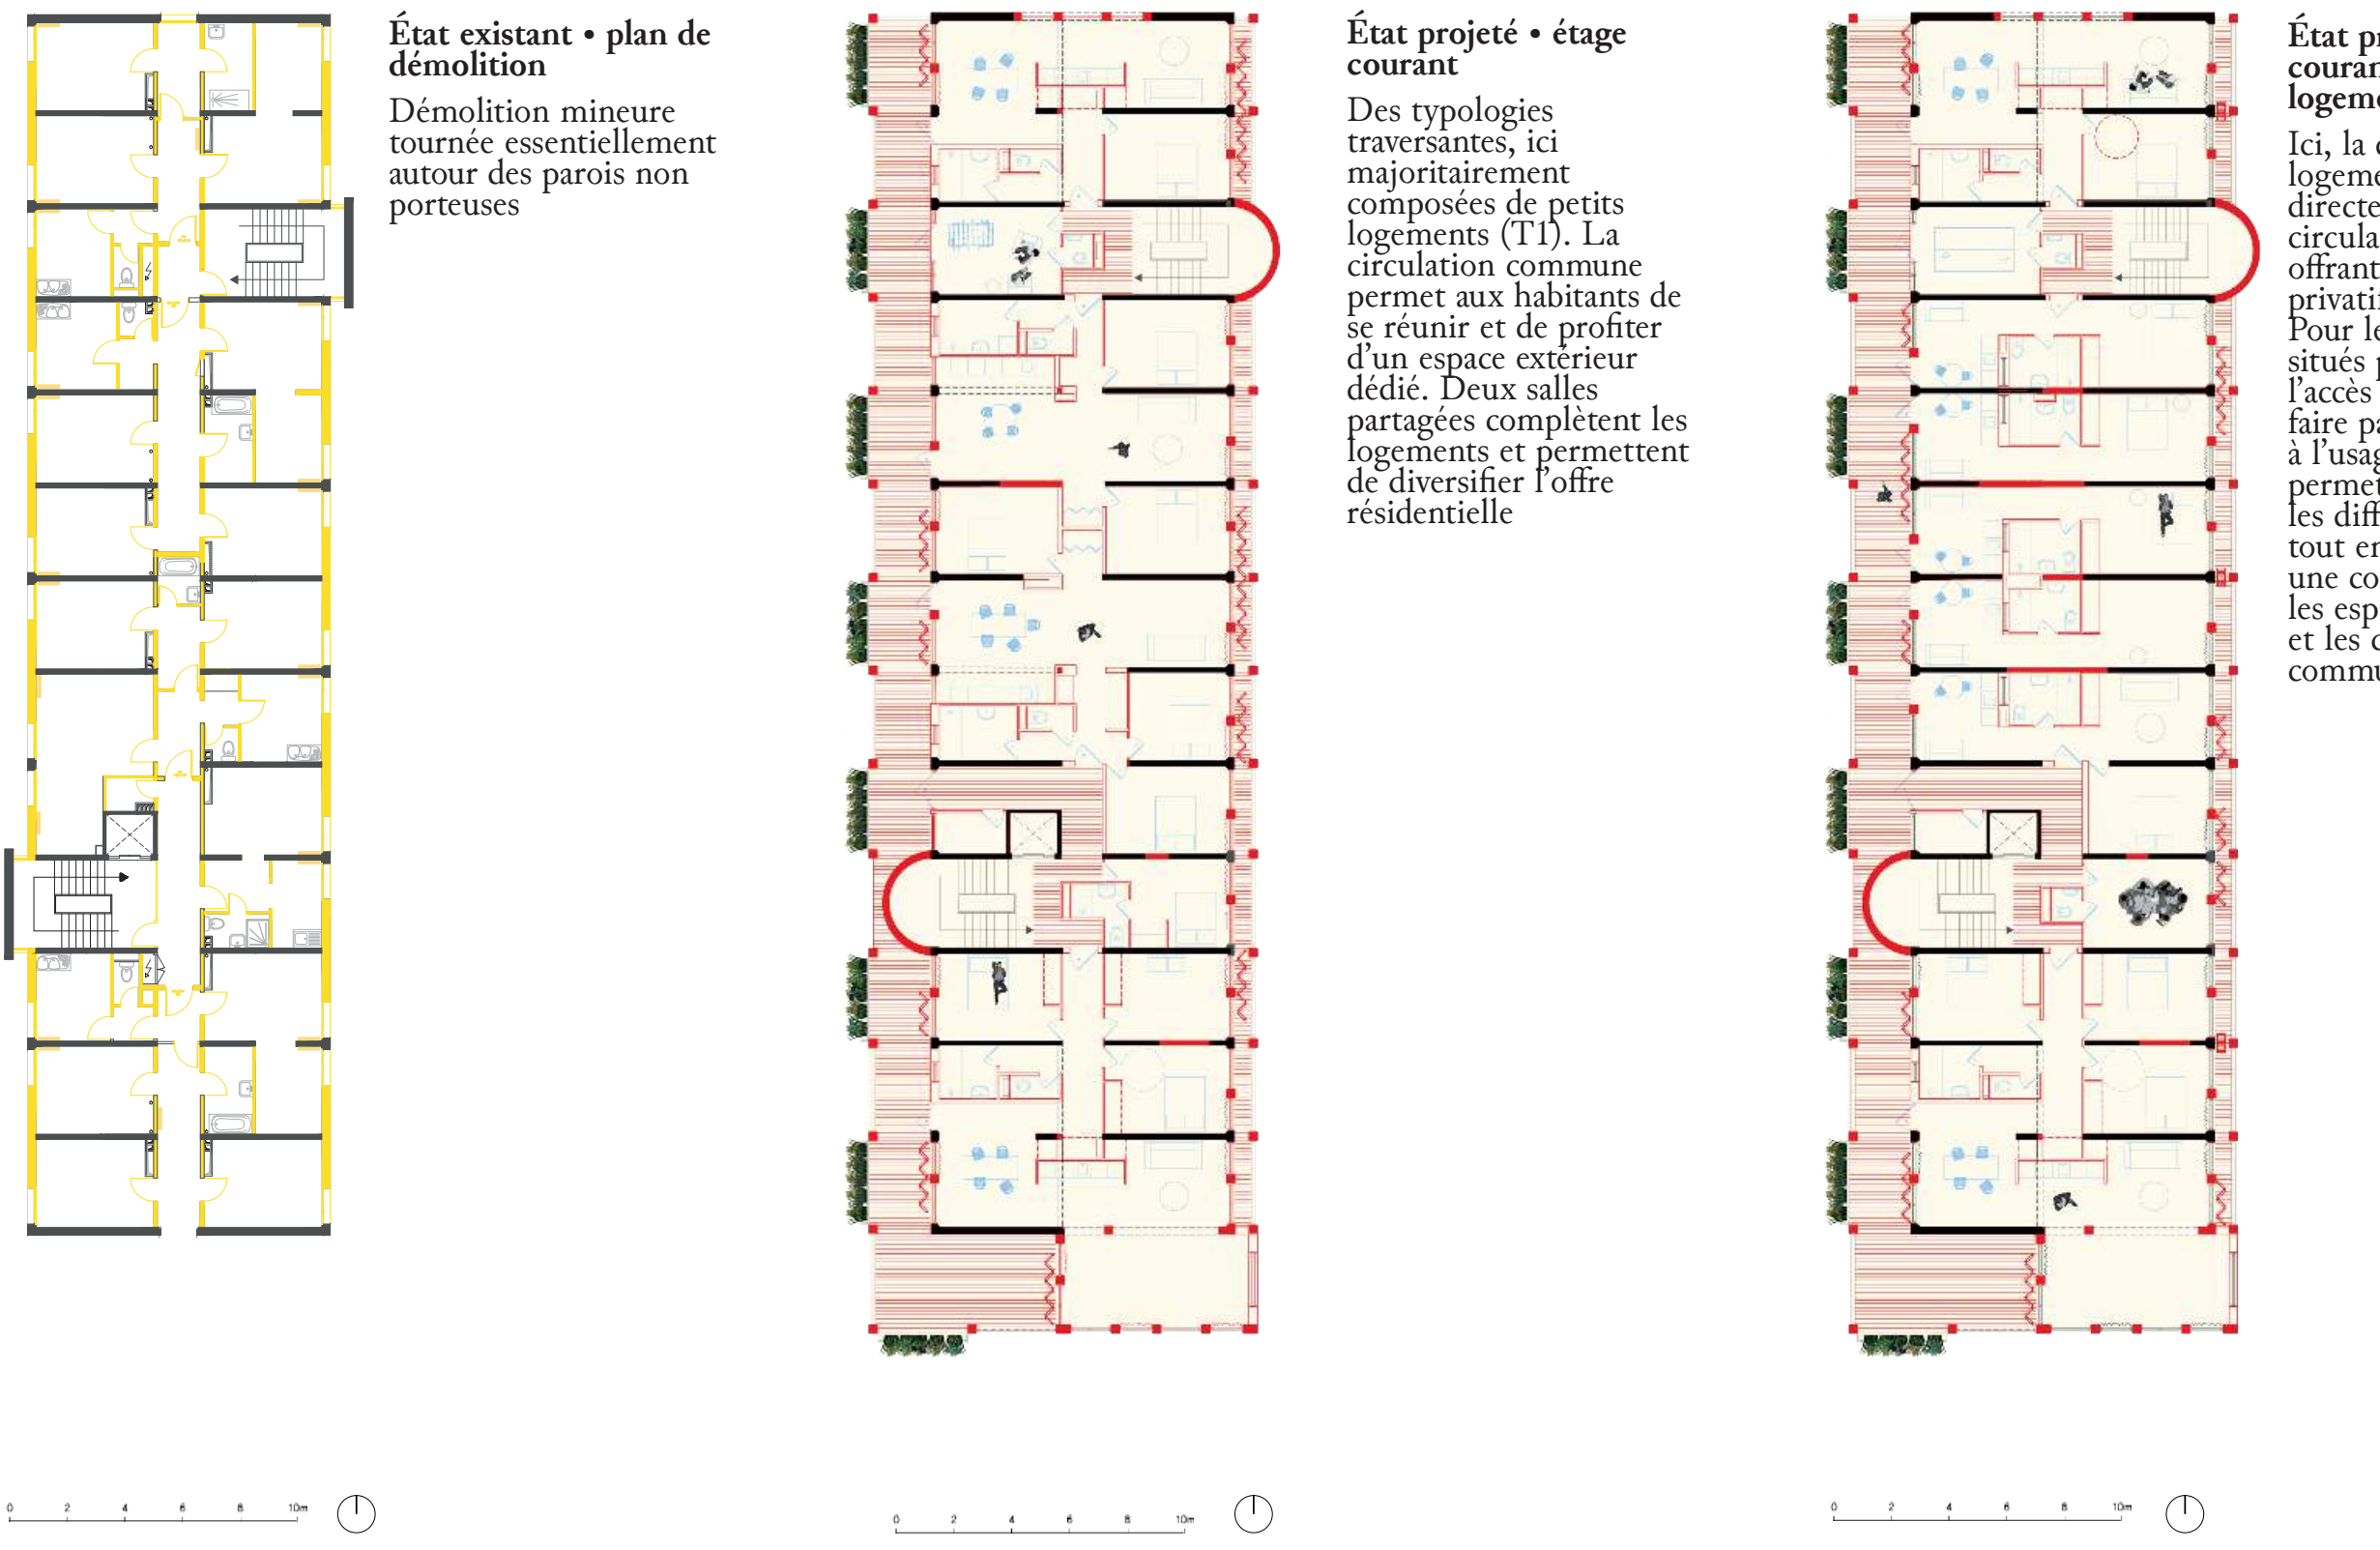

Le logement traversant comme principe d'habiter

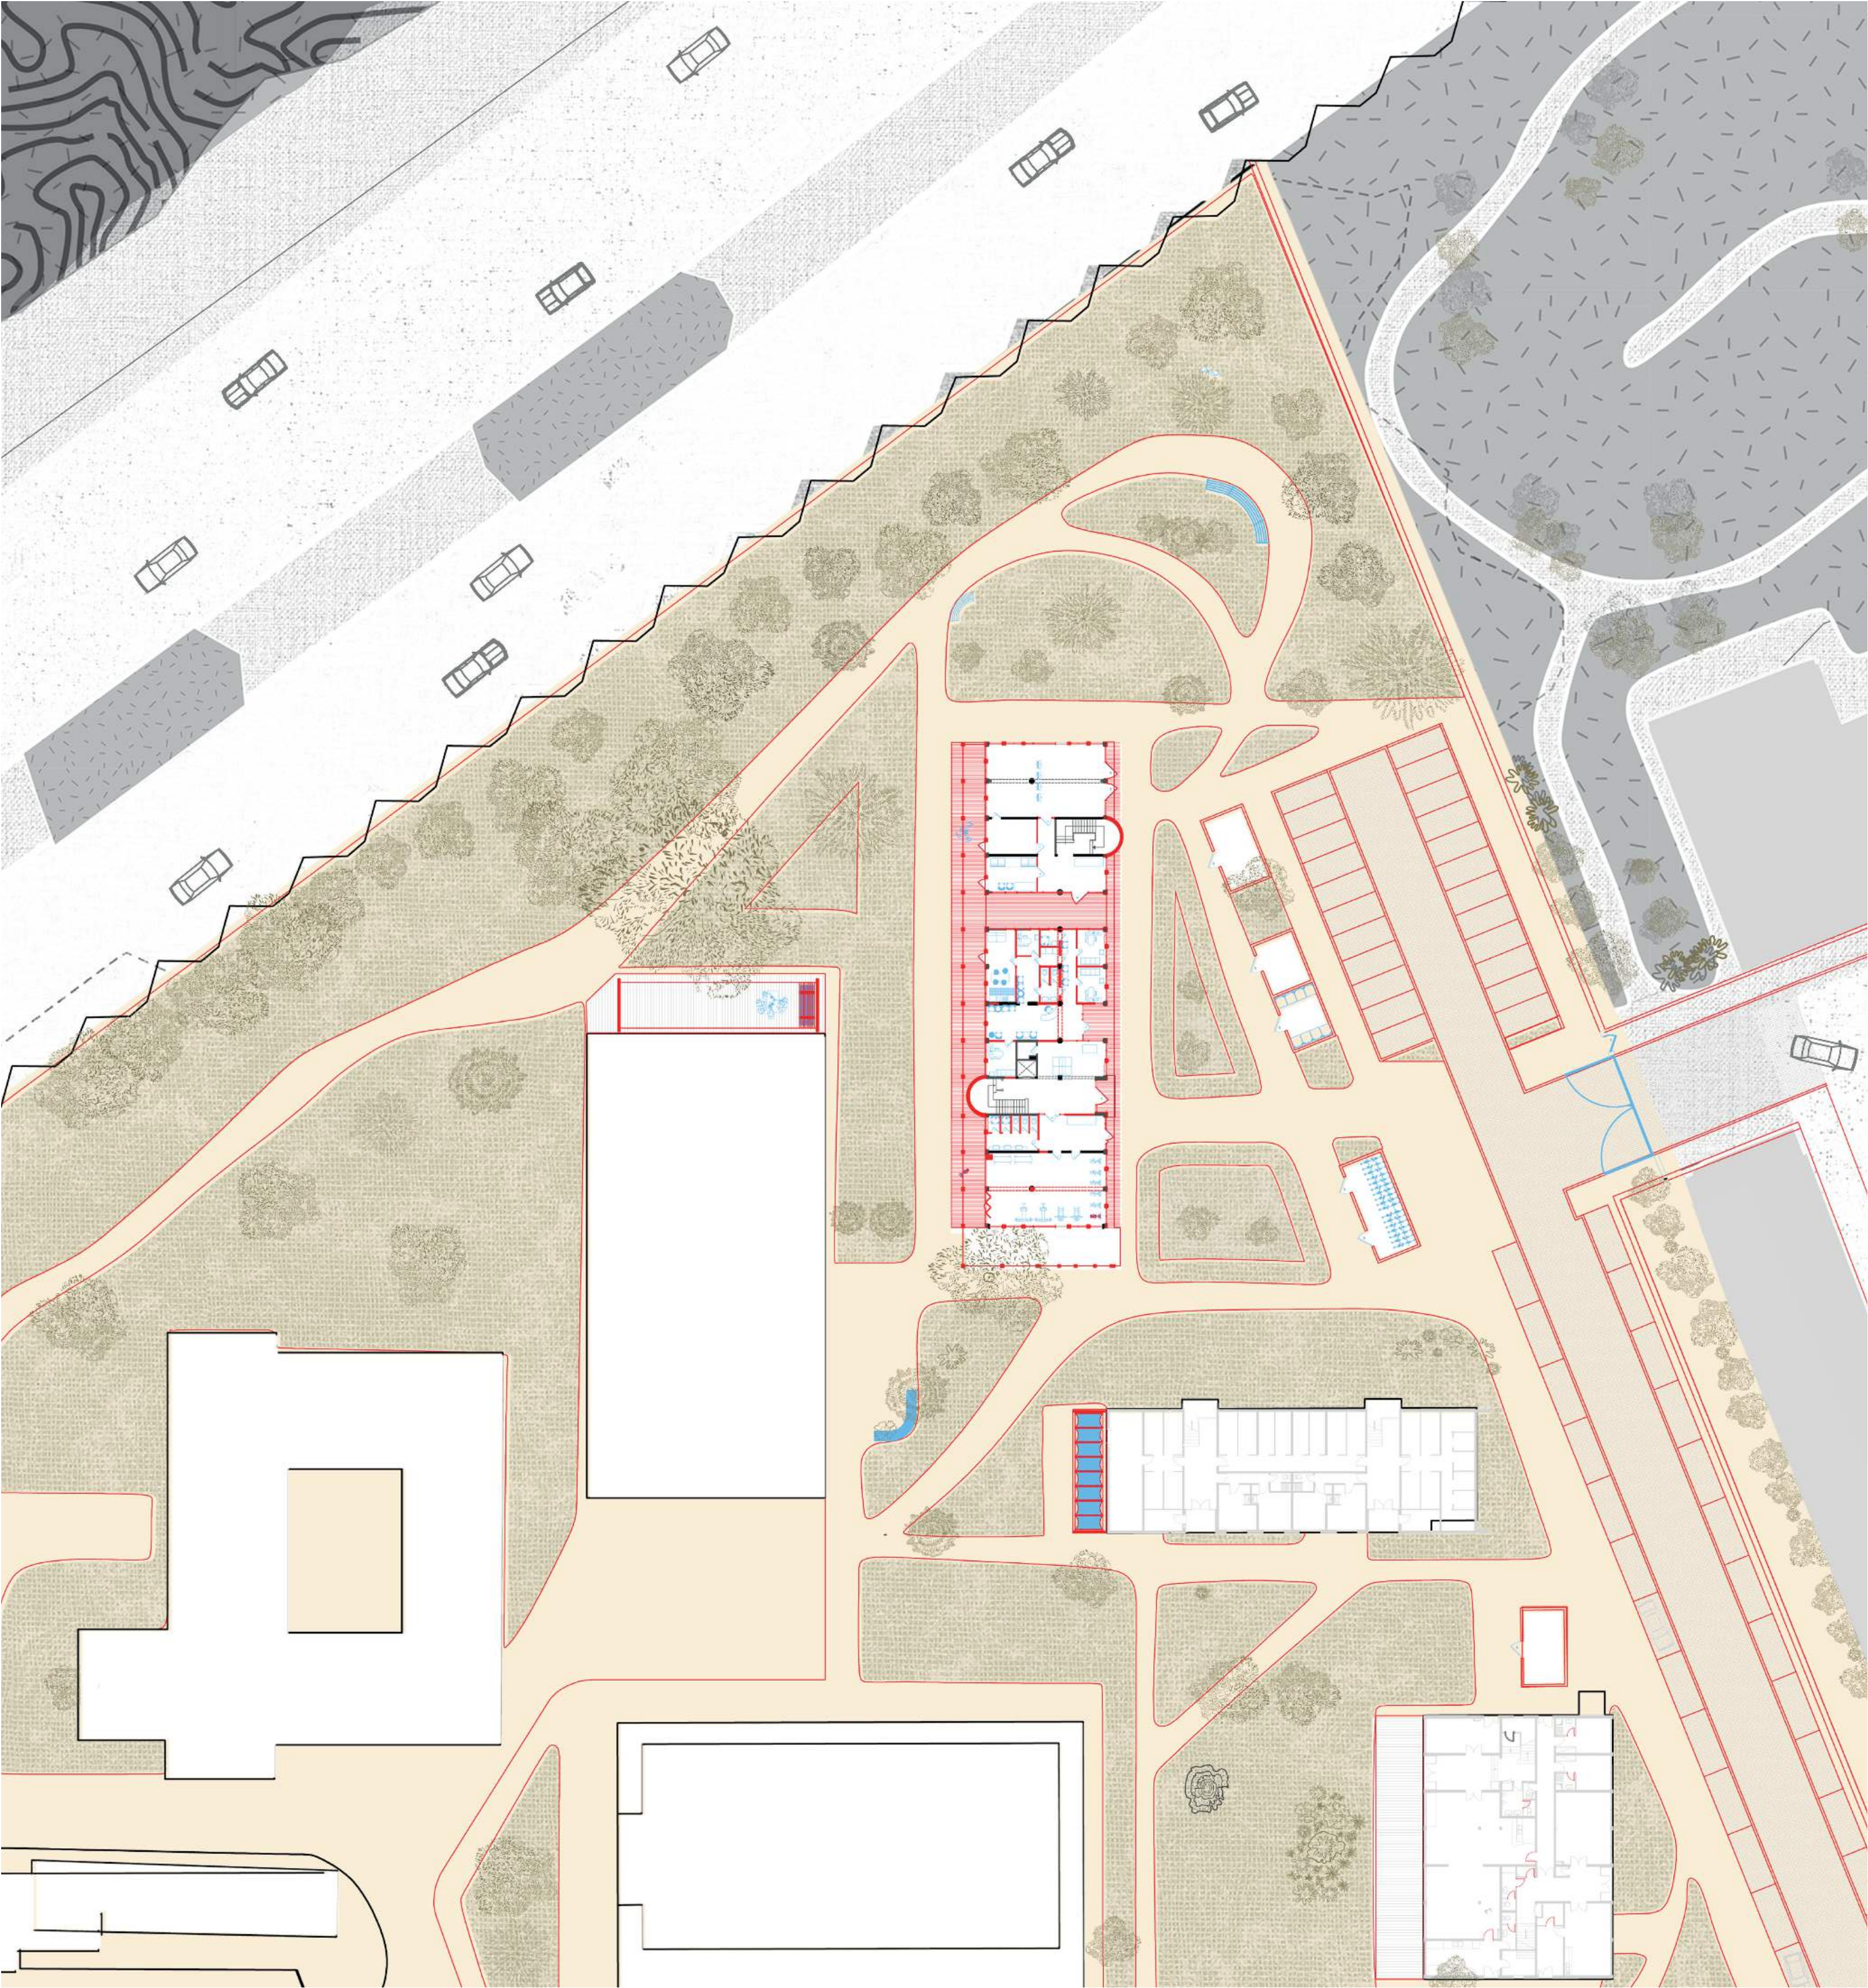

État projeté • plan du rez-de-chaussée et de son lien actif avec les autres logements de fonction du site