




PLAN DU R+1, ÉTAGE D'ACCÈS DEPUIS LE PARC - 1 : 200

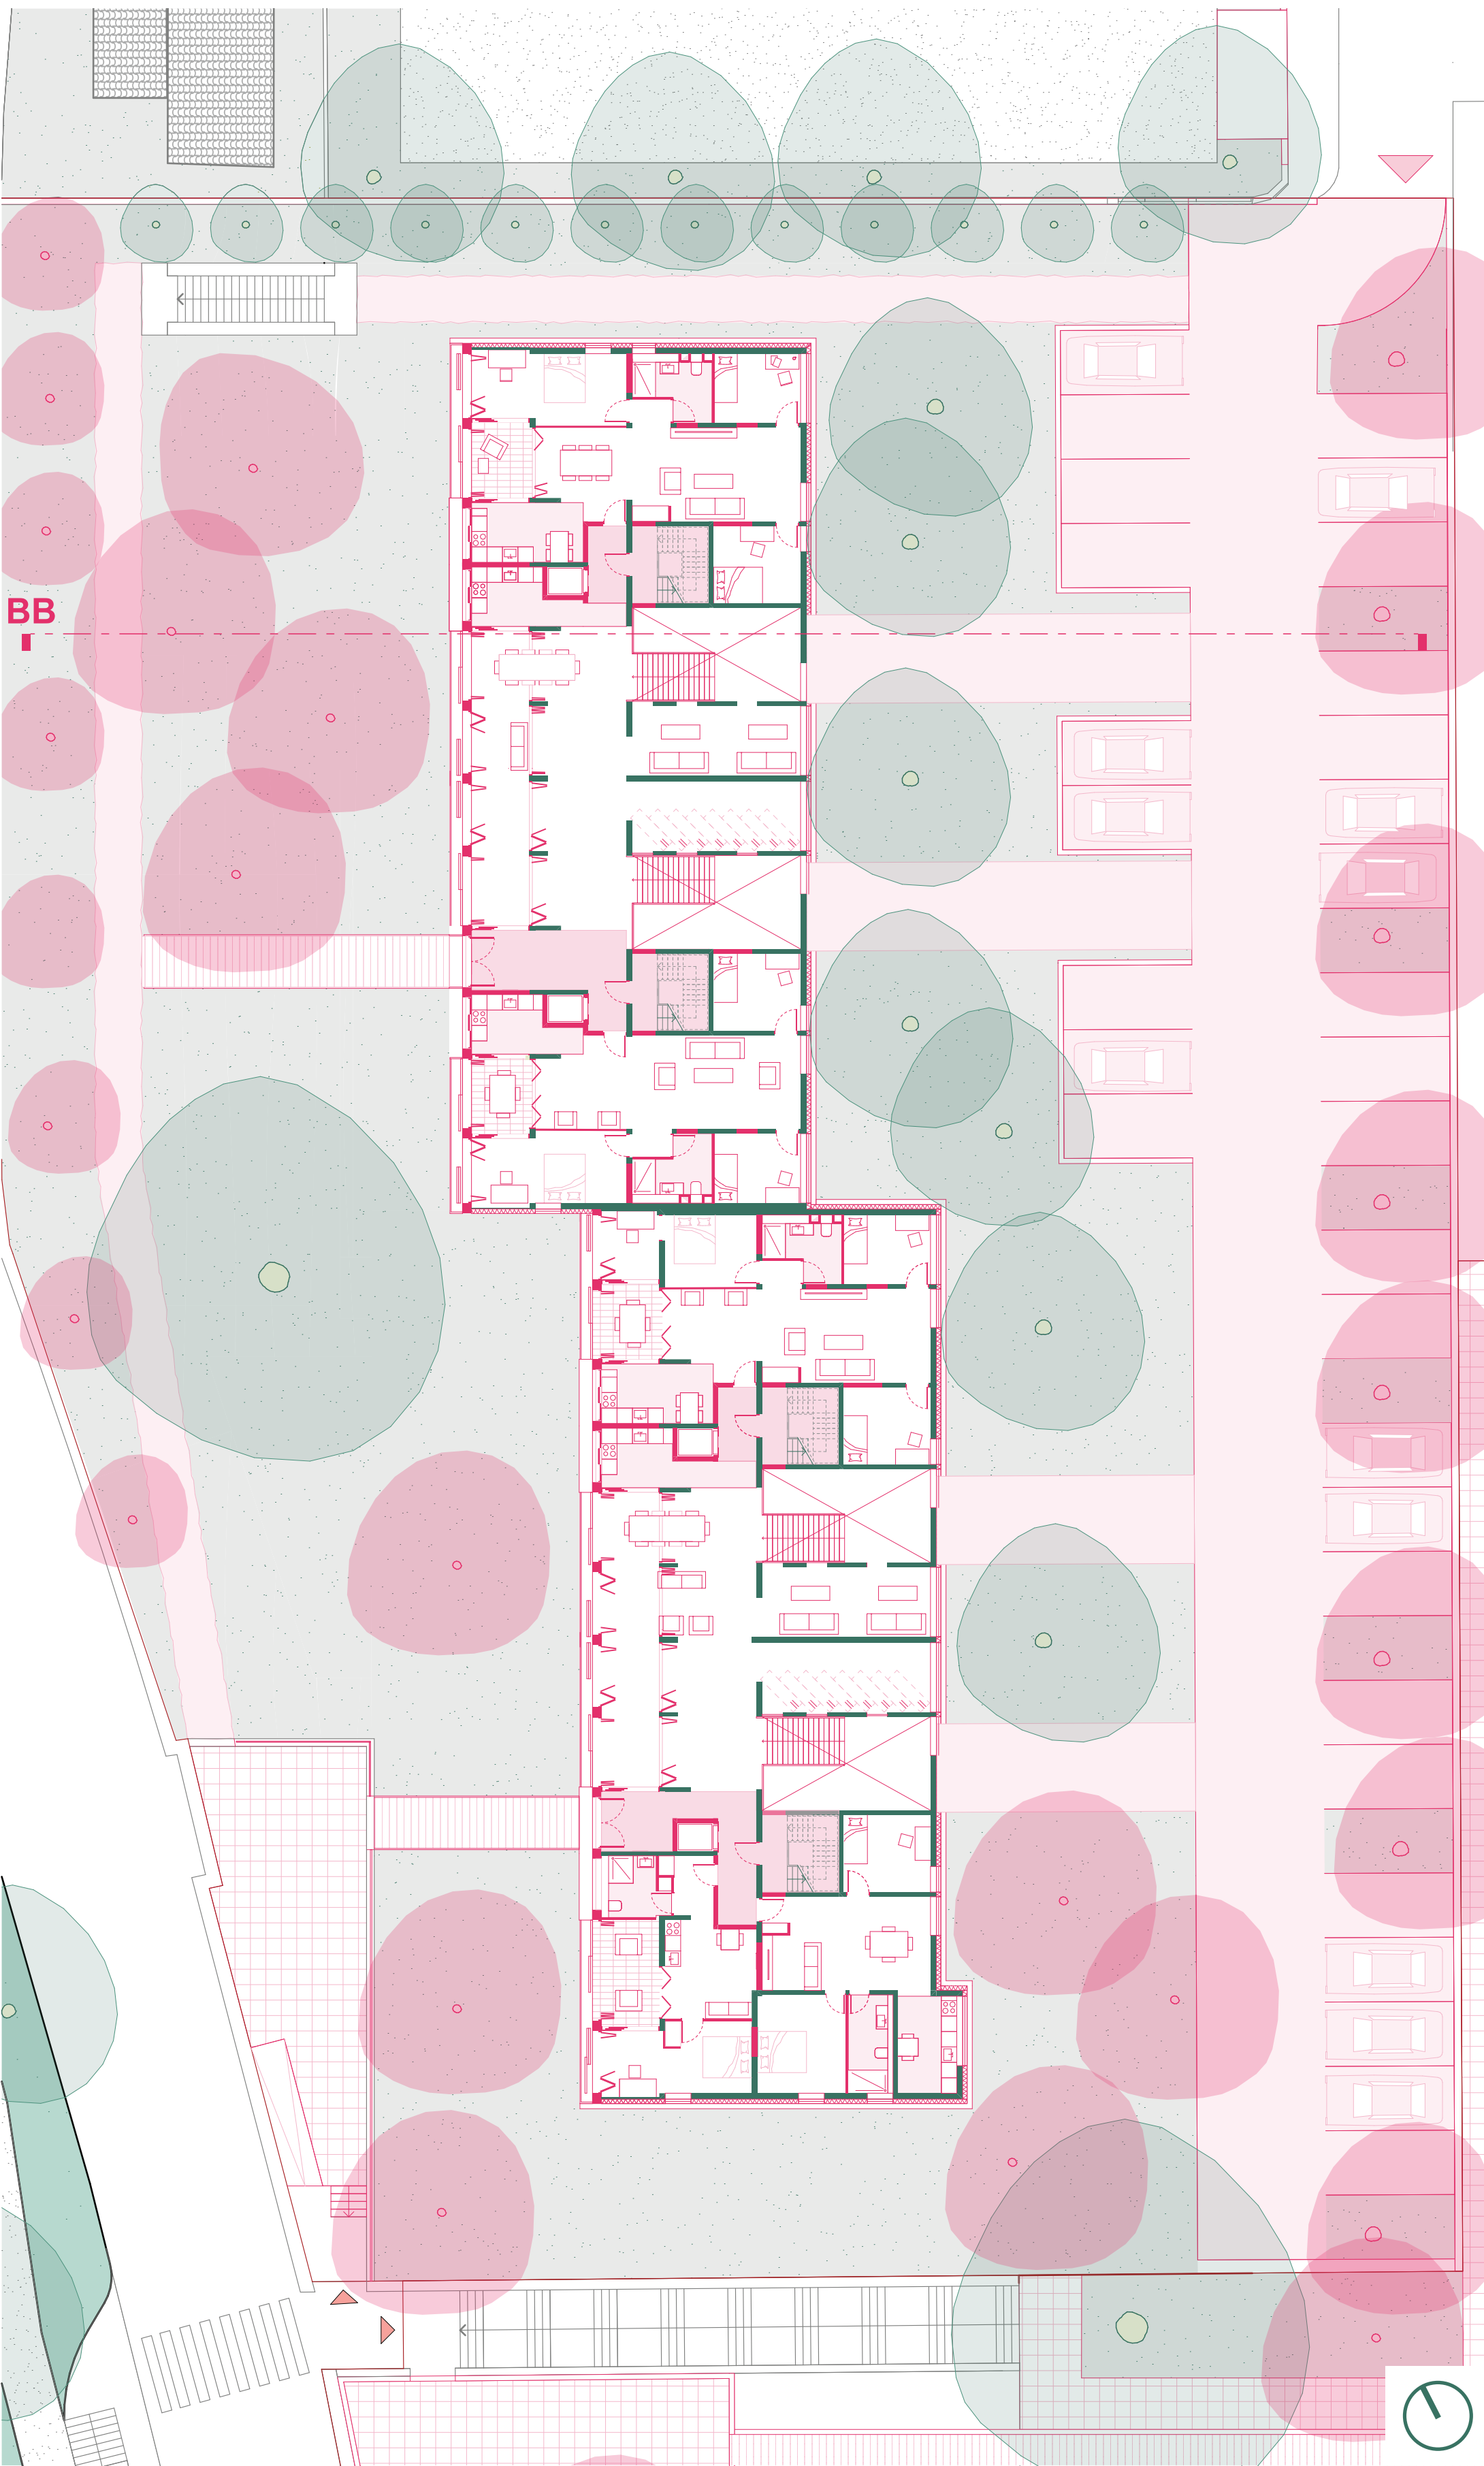


LES STRATÉGIES D'AÉRATION

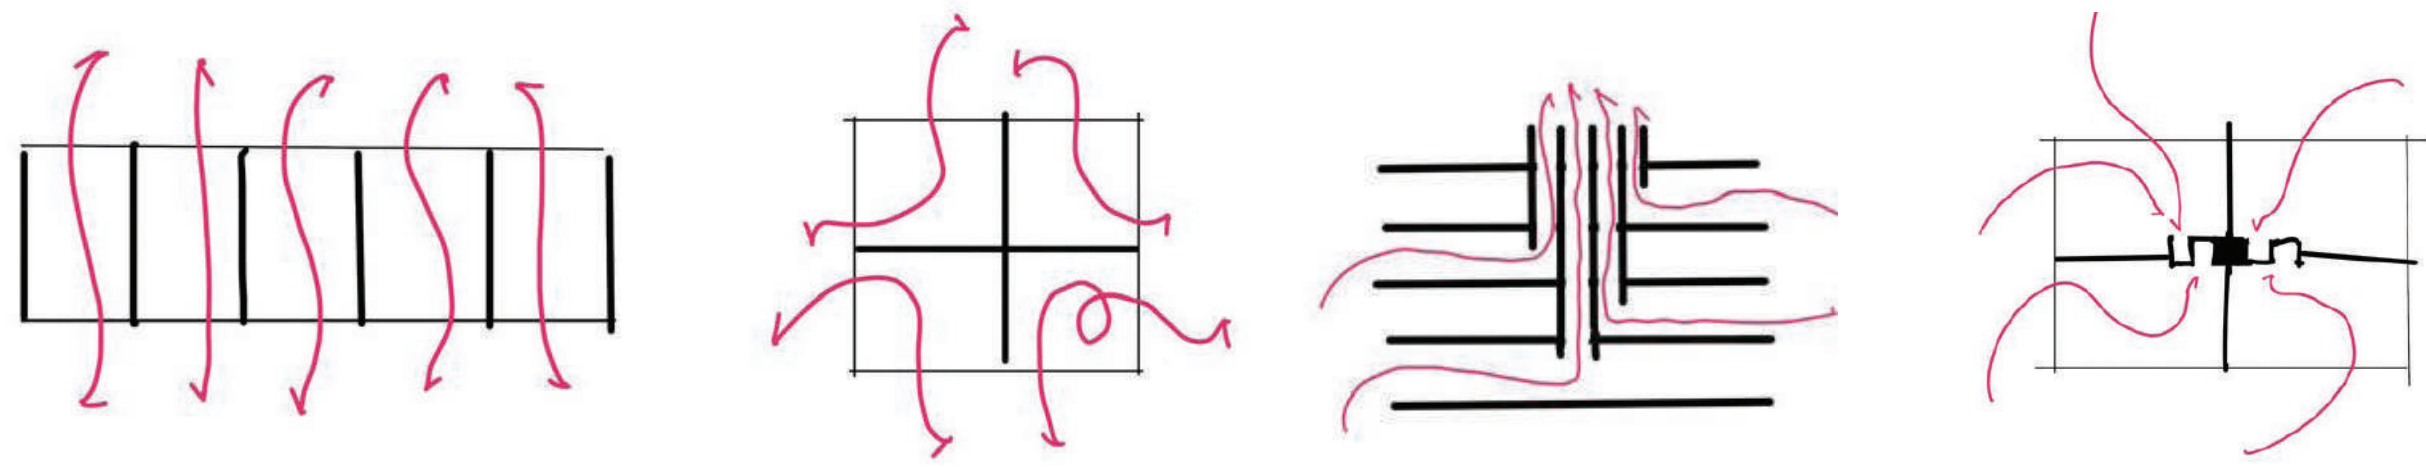

PLAN D'ÉTAGE COURANT - 1 : 200

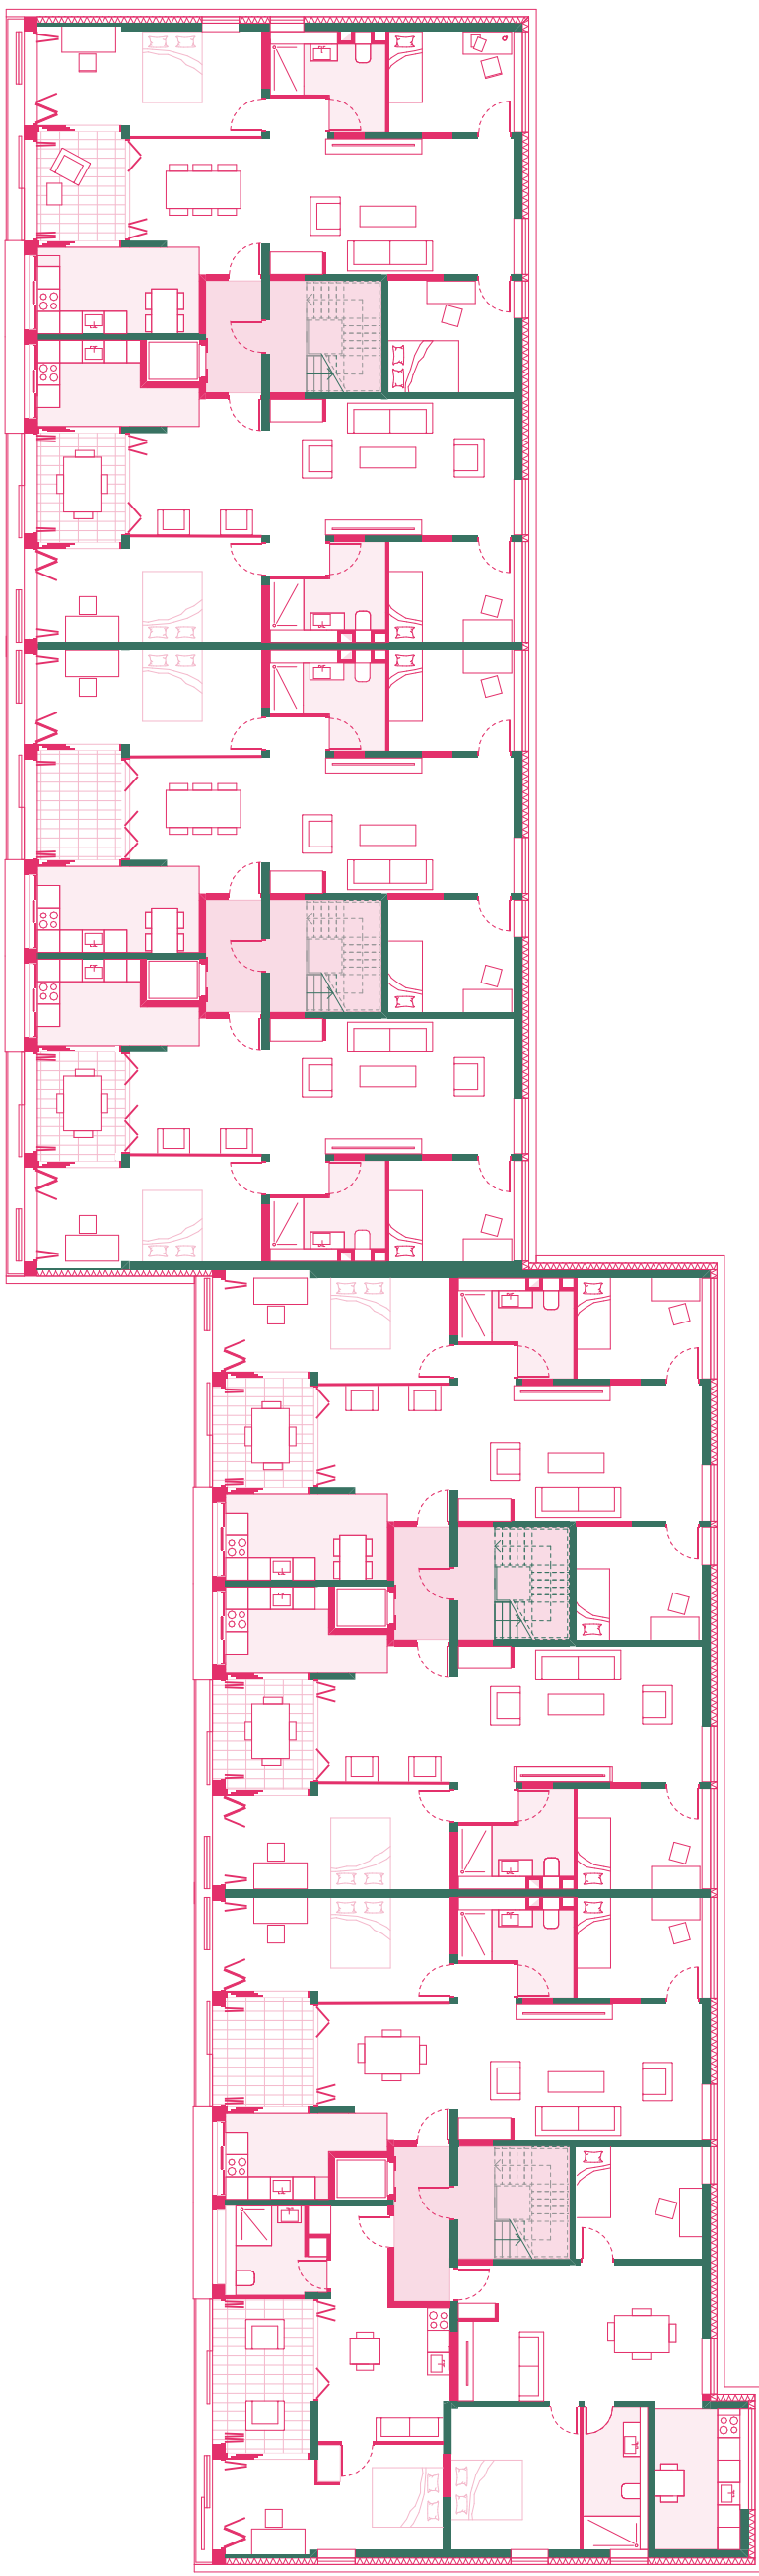

FRAGMENT DU PLAN D'ÉTAGE COURANT - 1 : 50

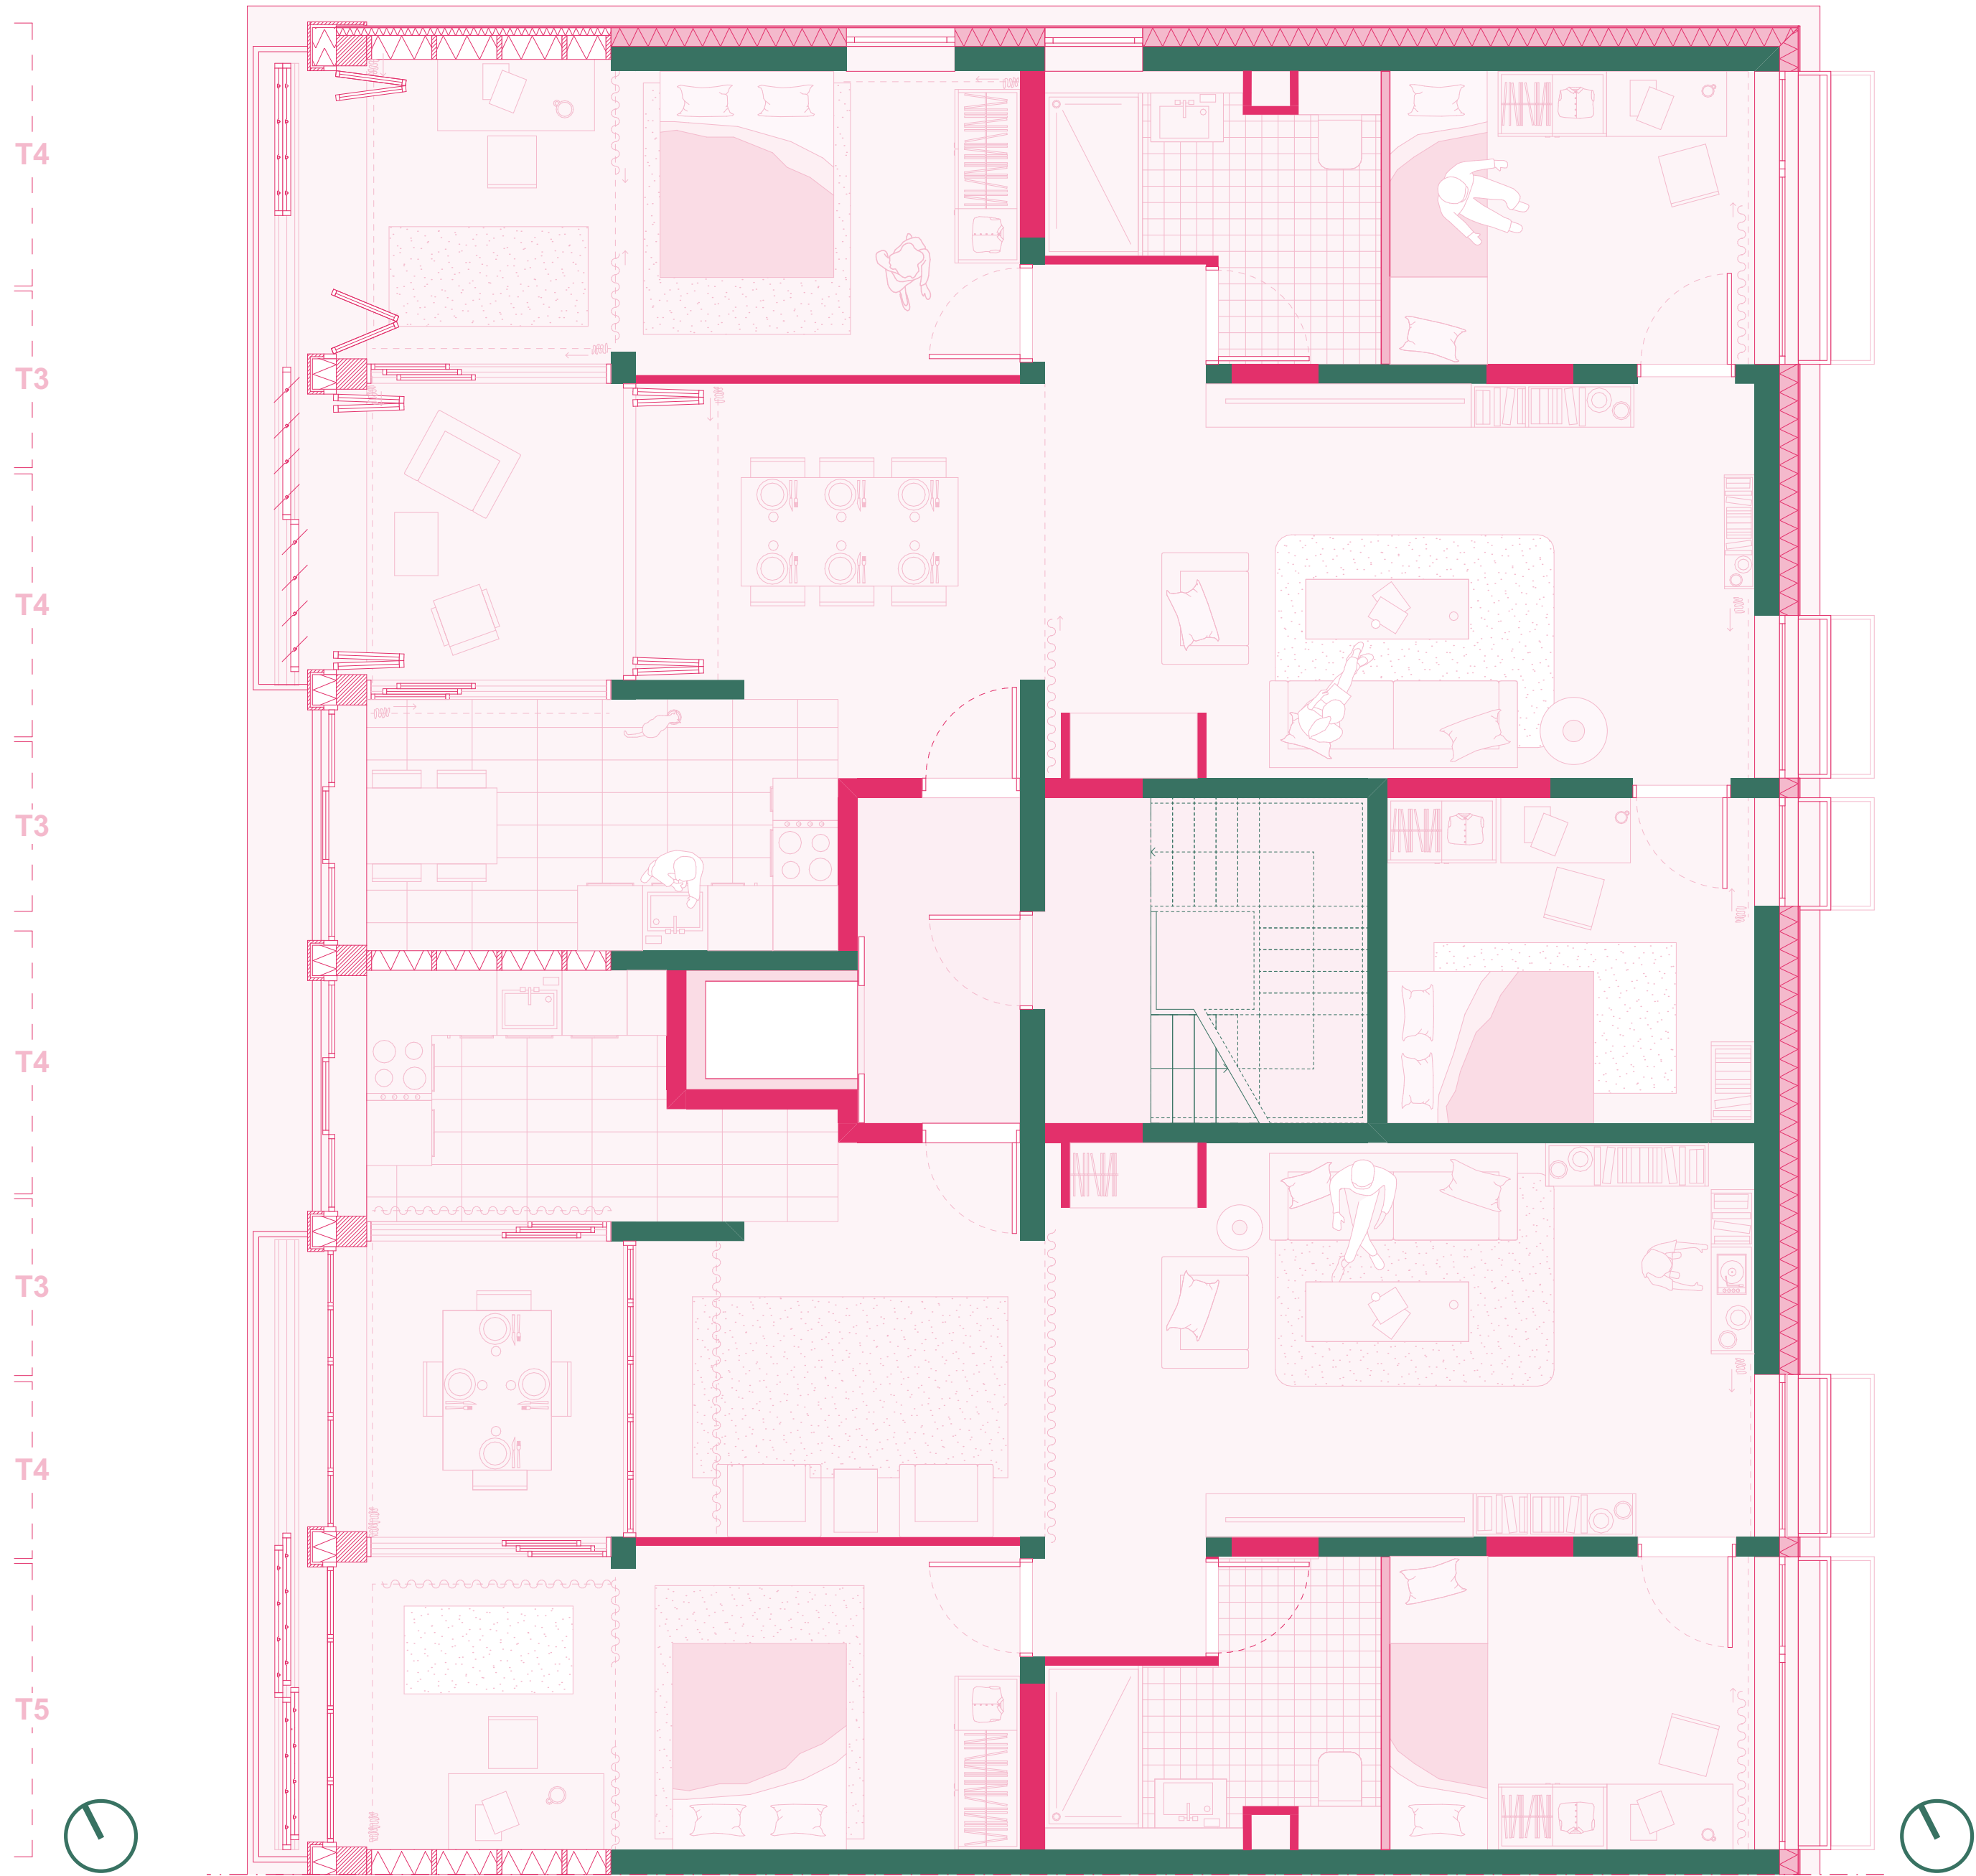

COUPE BB - STRATÉGIES CLIMATIQUES EN ÉTÉ ET EN HIVER - 1 : 100



VUE ENTRE LE PARC ET LA BARRE



LA BARRE TEMPÉRÉE - DU PARC À L'ÉPAISSEUR HABITÉE