


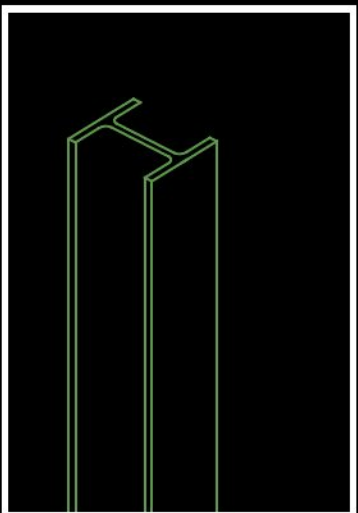
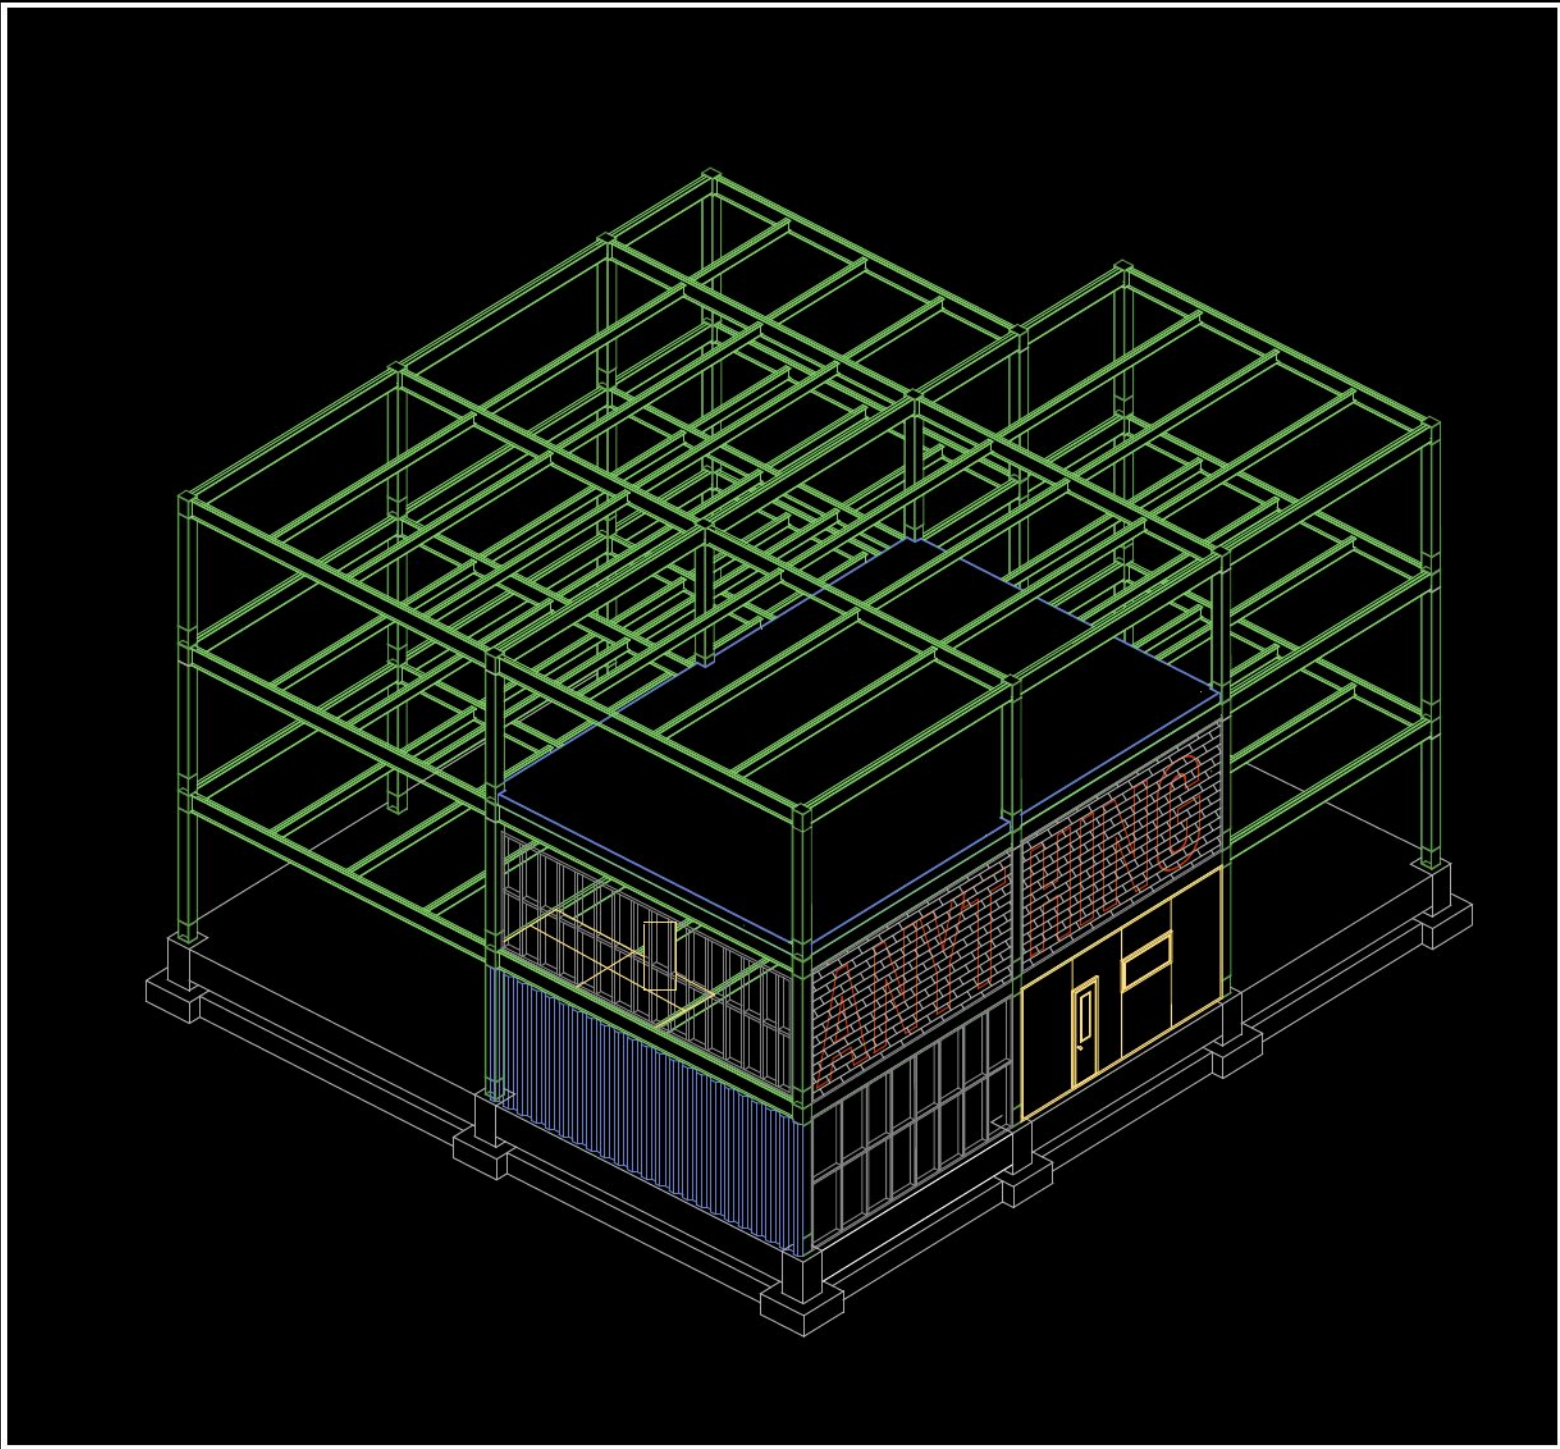
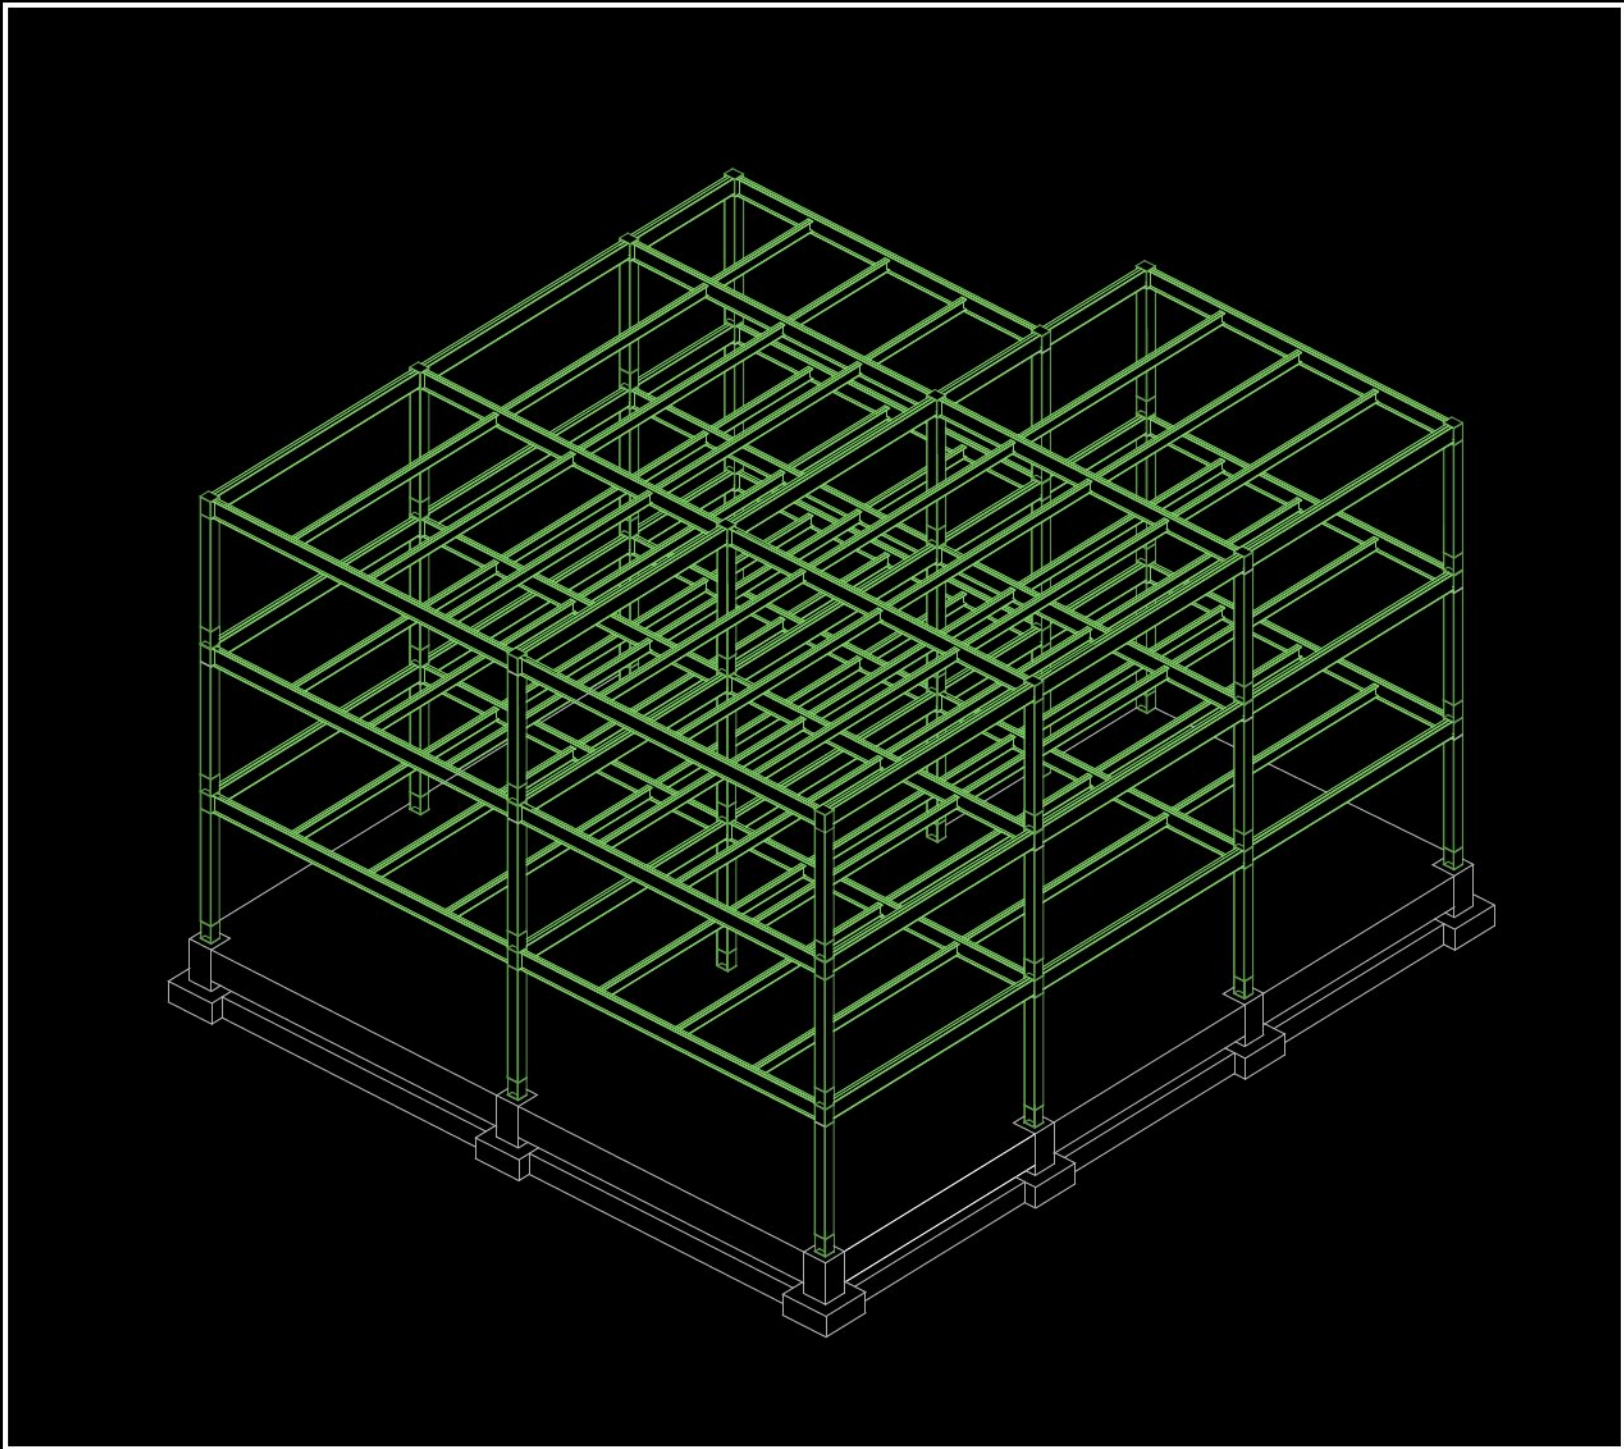


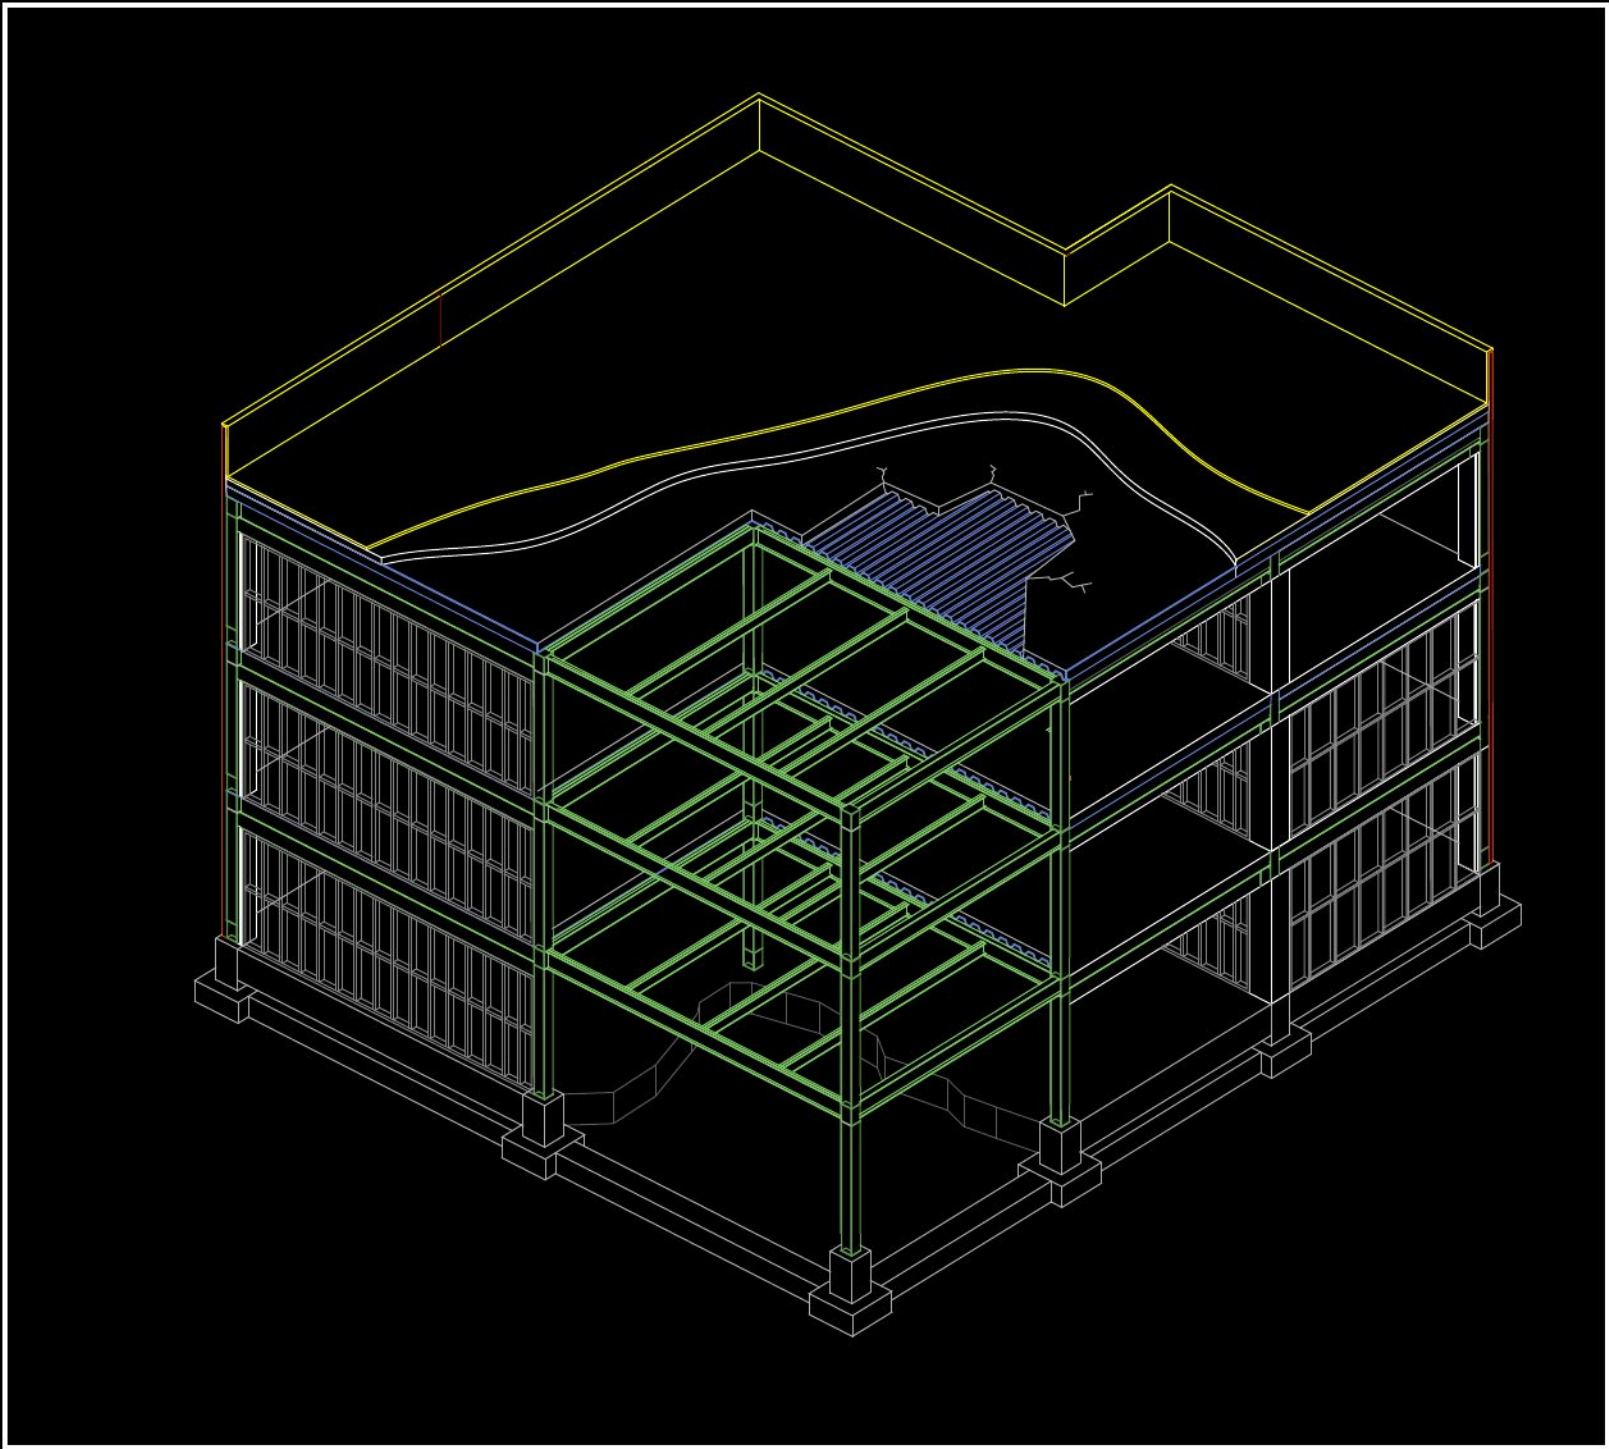


COLONNE ACIER
W4x31
171 x 162 po (435 x 412 mm)
Acier à haute résistance
Grille 30 x 40 pi
Connecteurs boulonnés simples
Semelles isolées en fondation
Ancrage 4 pi sous sol fini

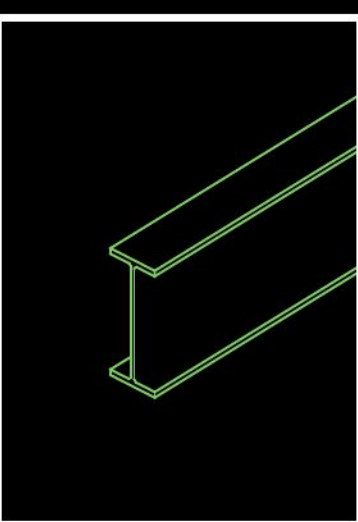


POUTRE PRINCIPALE
W24x76
243 x 96 po (607 x 228 mm)
Câble de colonne à colonne, portée
40 pi
Connexion cisaillement par platine
soudée (shear tab)
3-4 boulons A325 1/4 po

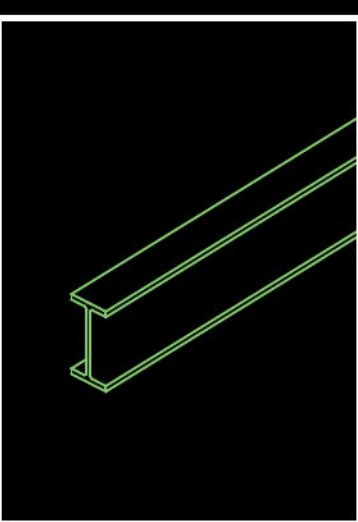






POUTRE SECONDAIRE
W14x34
140 x 87,5 po (355 x 171 mm)
Espacement 6-8 pi c/c
Boulonnés dans flanc des grilles
Support du bac collaborant

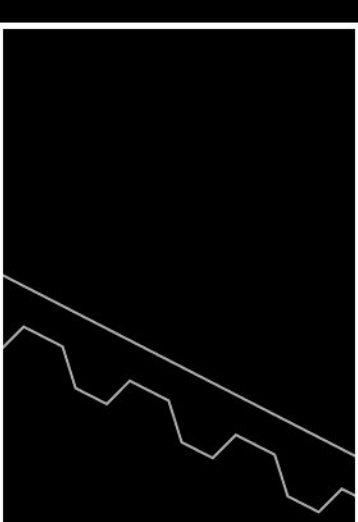


BAC ACIER BÉTON
Bac nervure galvanisée 1/4 po (38 mm)
Goujons soudés sur poutres

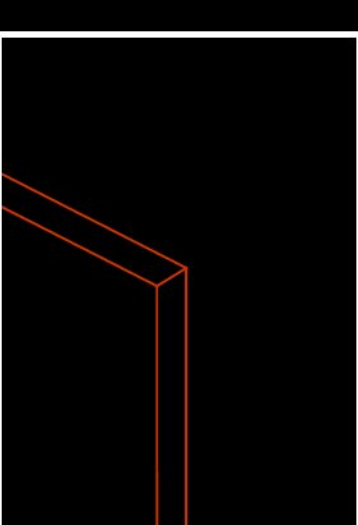


BÉTON ARMÉ
Dalle sur terre-plein 5 po (125 mm)
Treillis soudés
Hérison gravier compacté
Semelles isolées sous colonnes

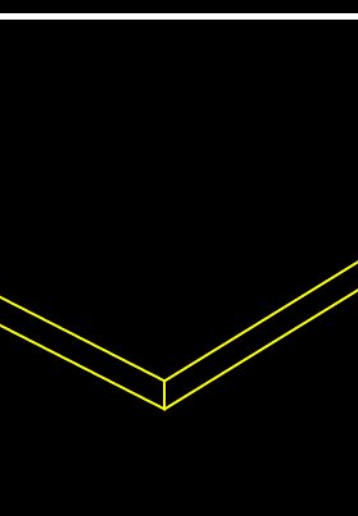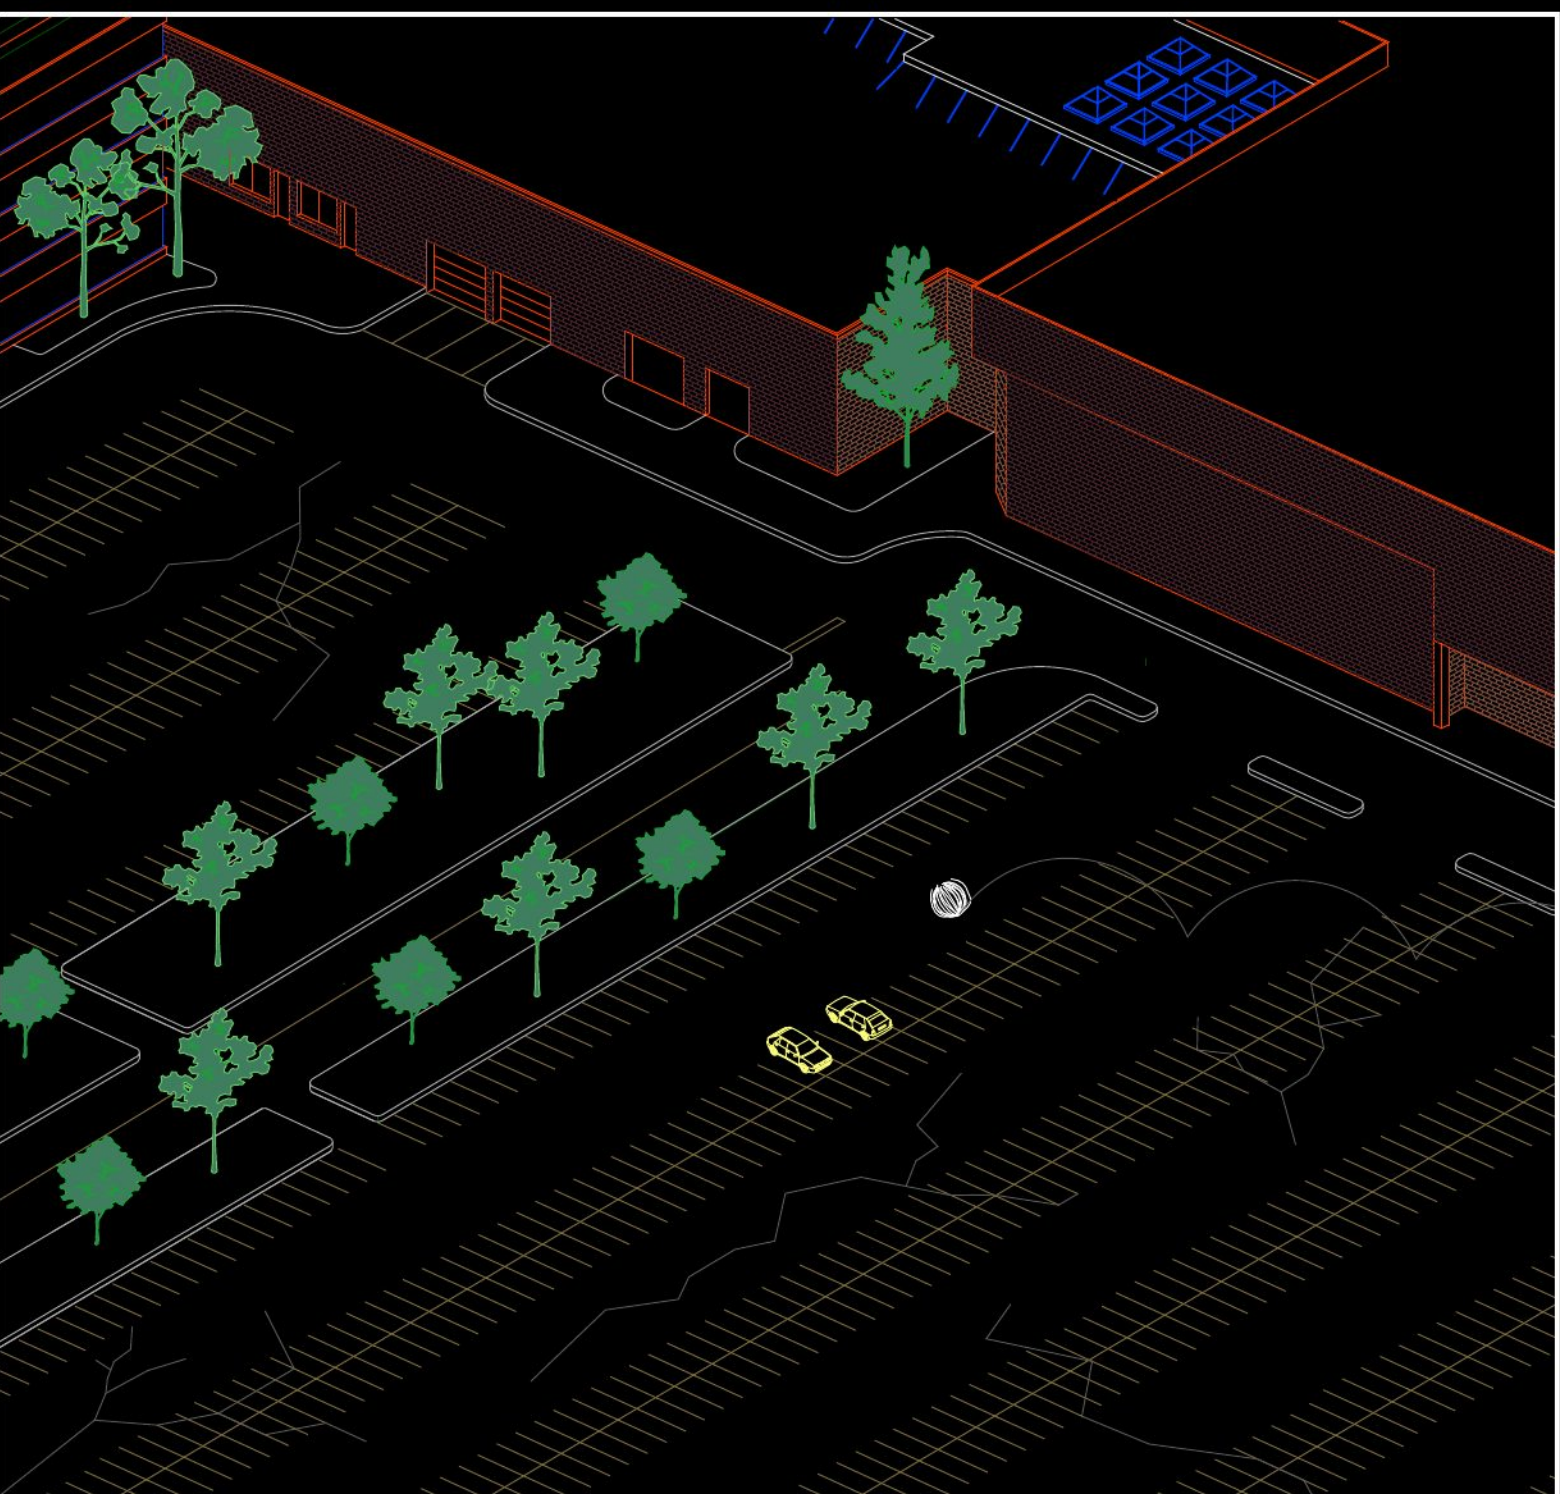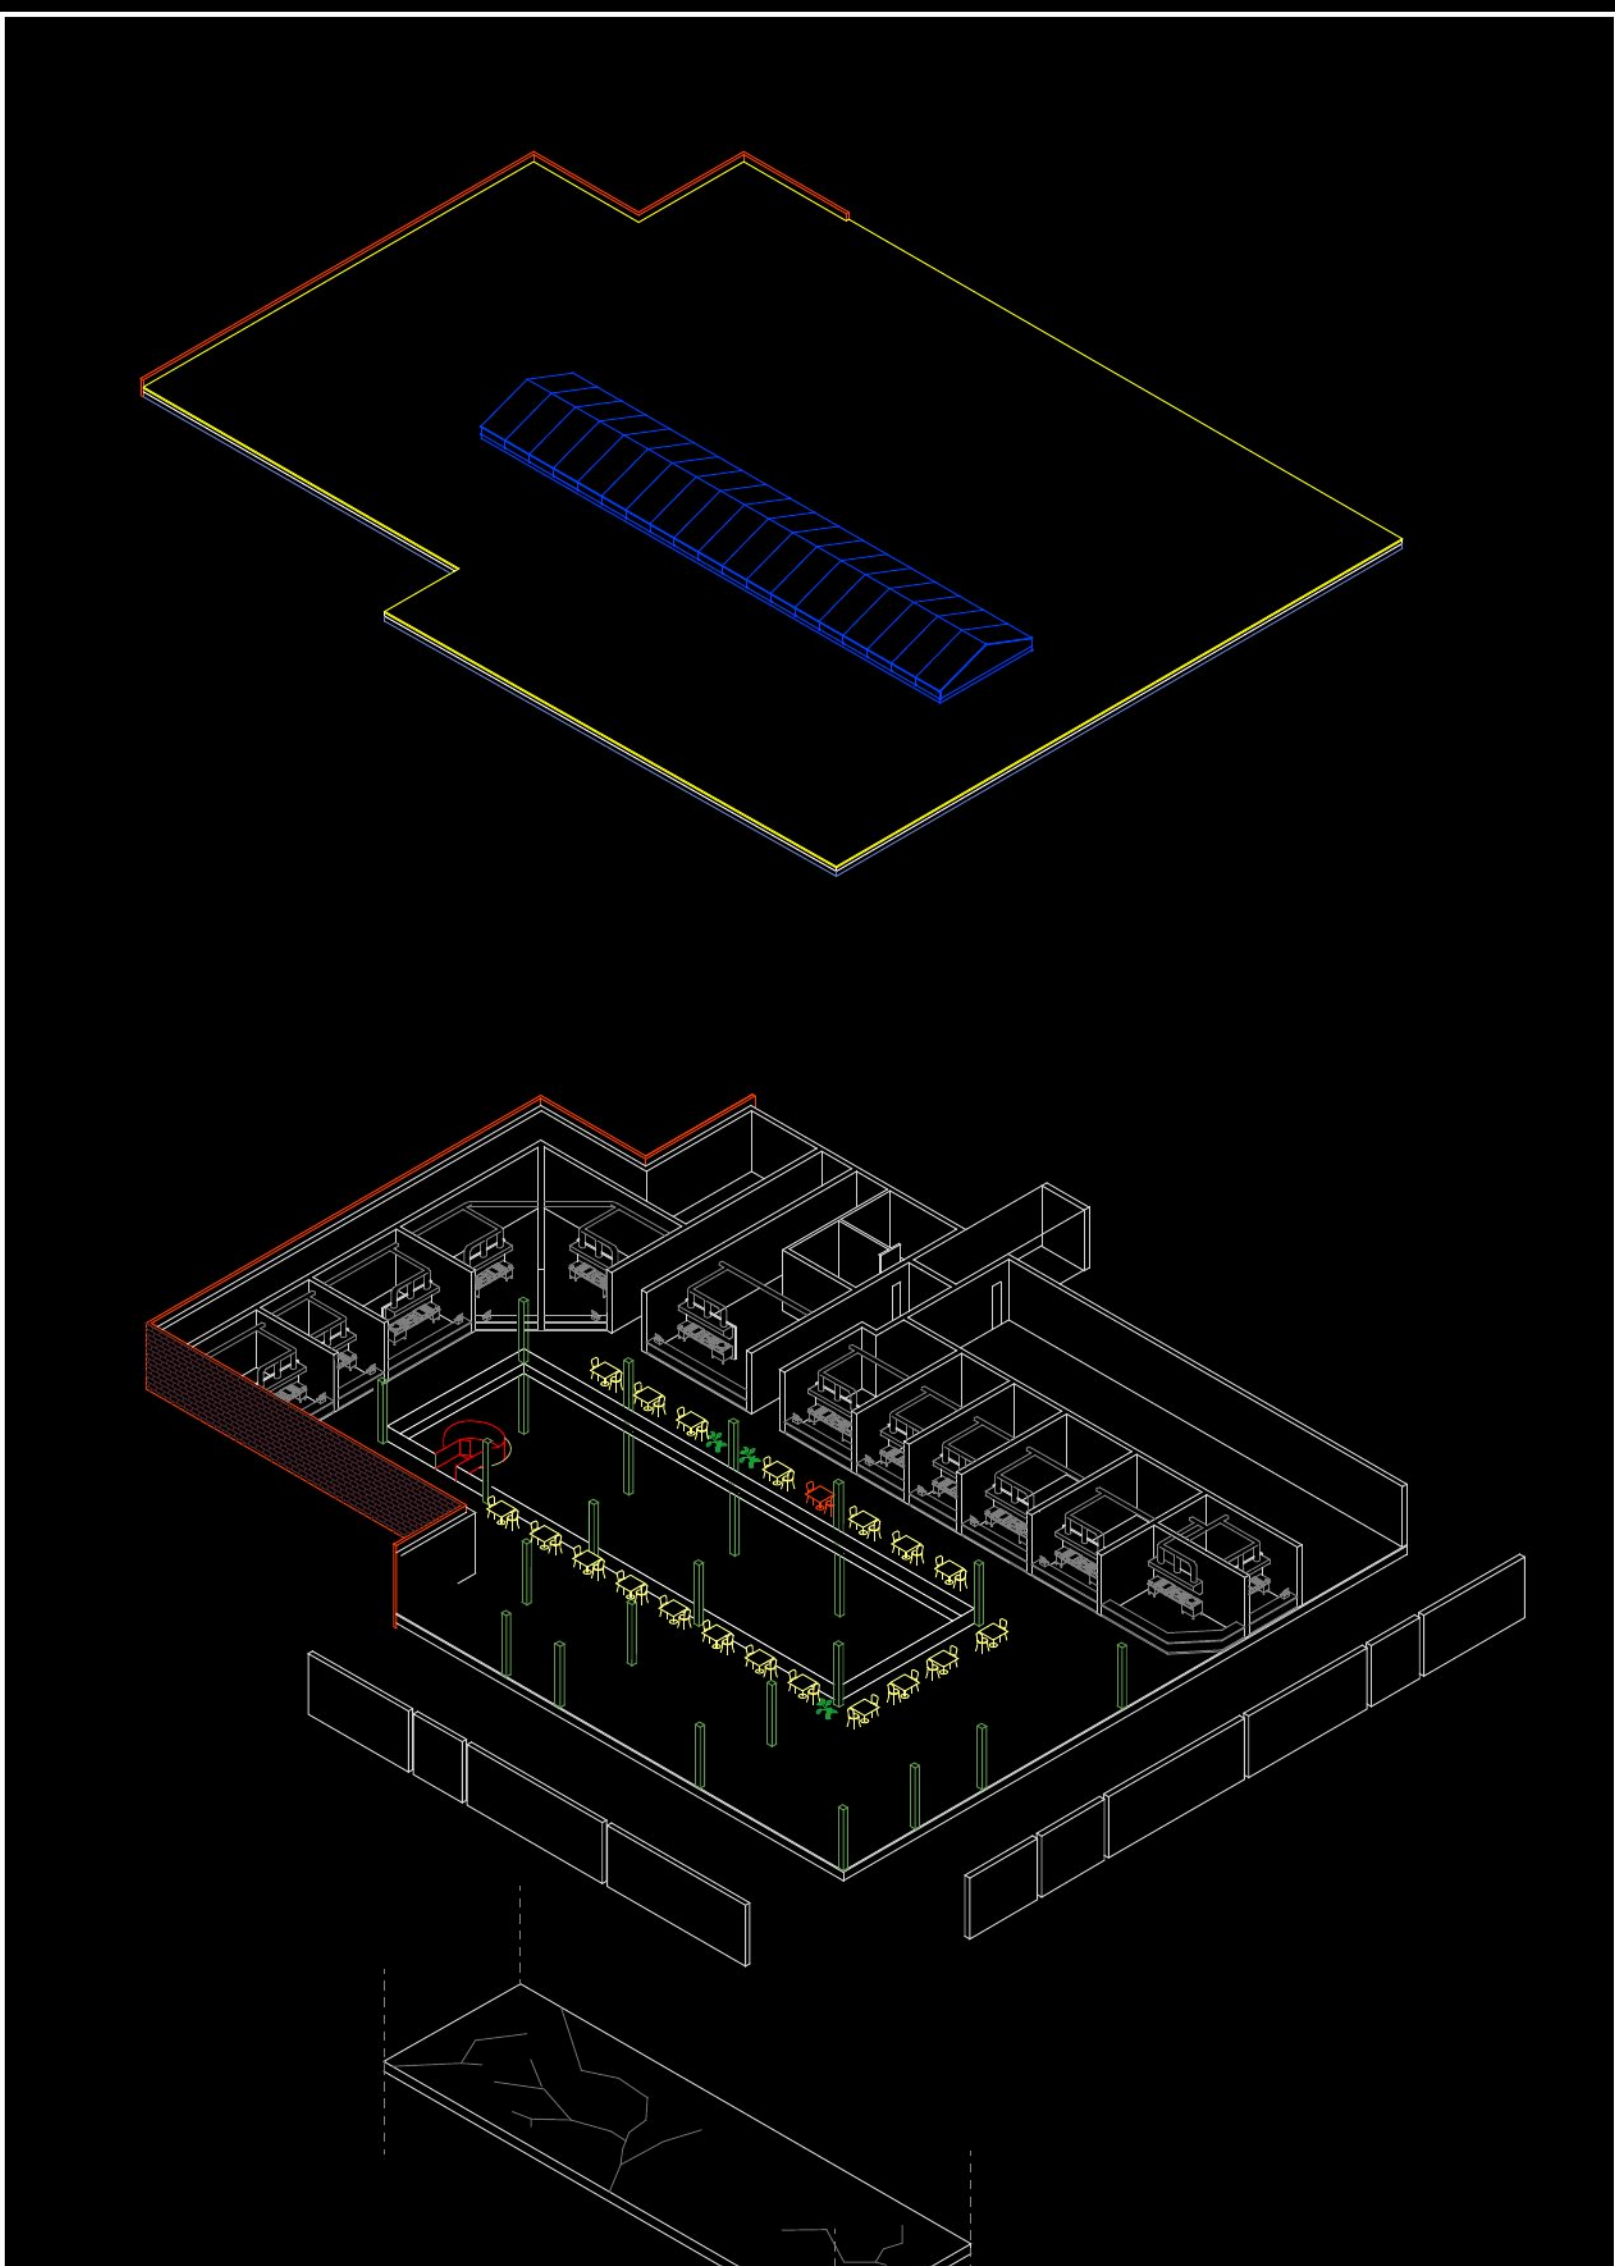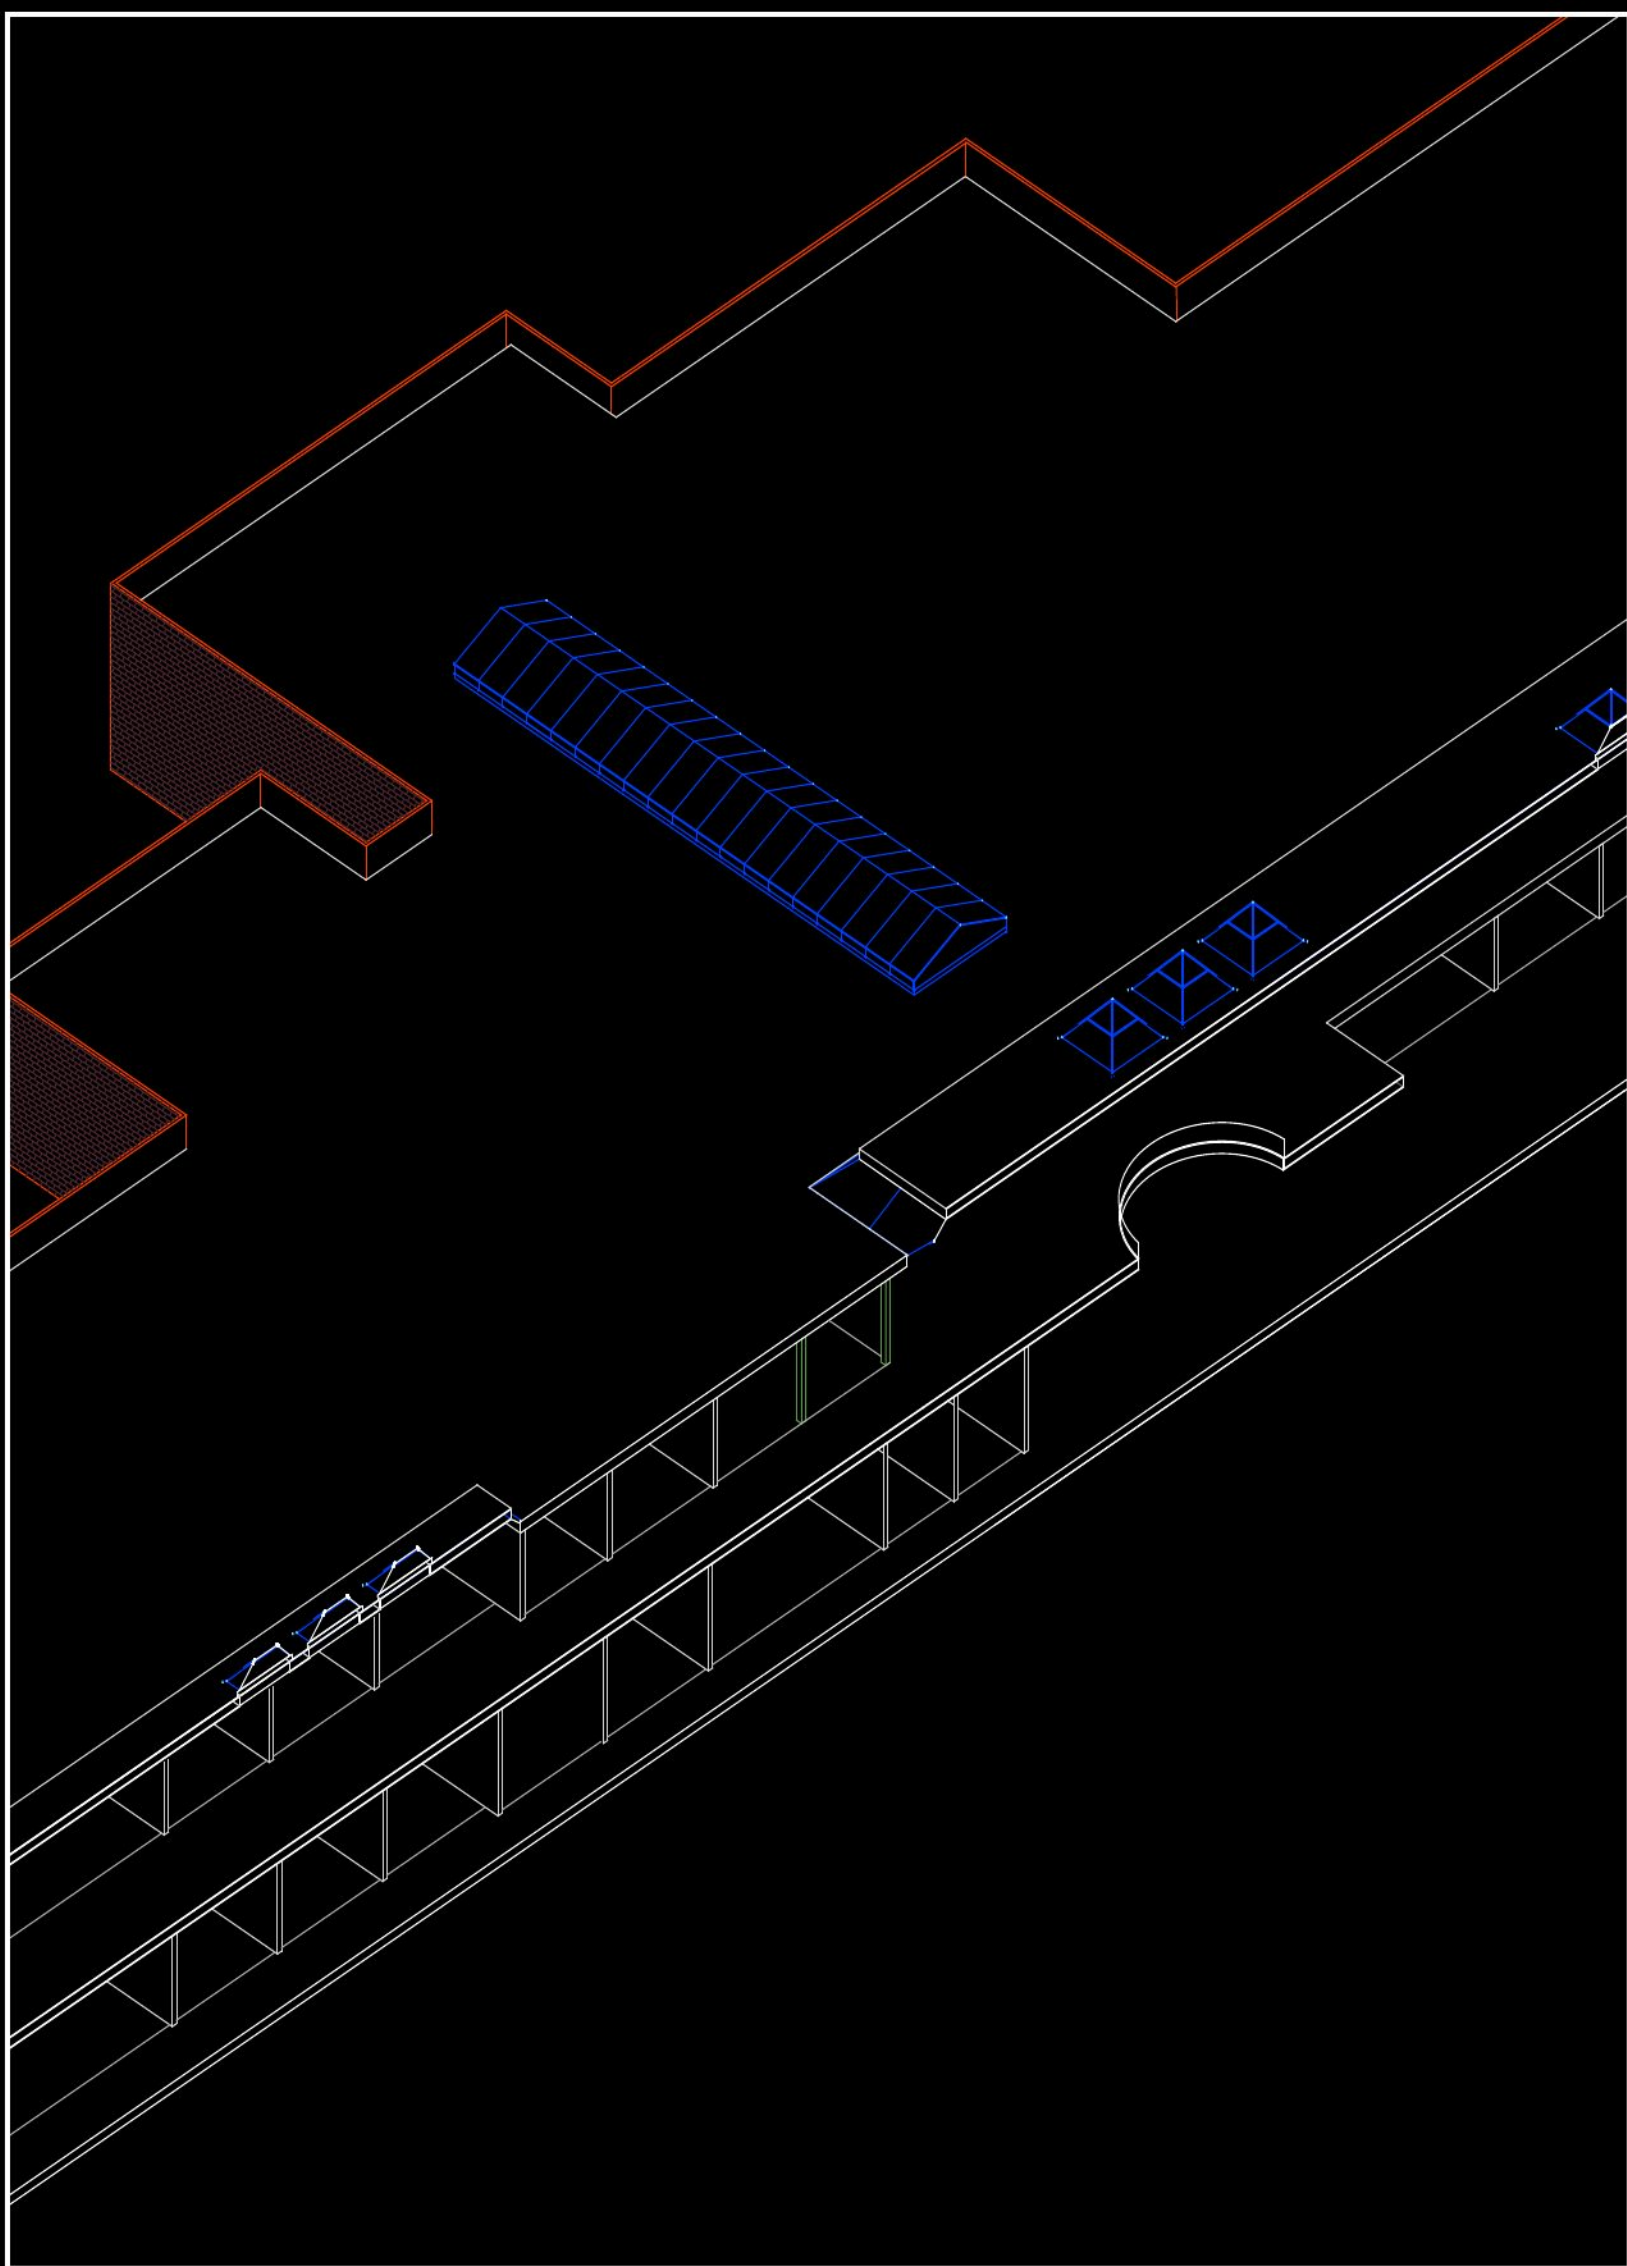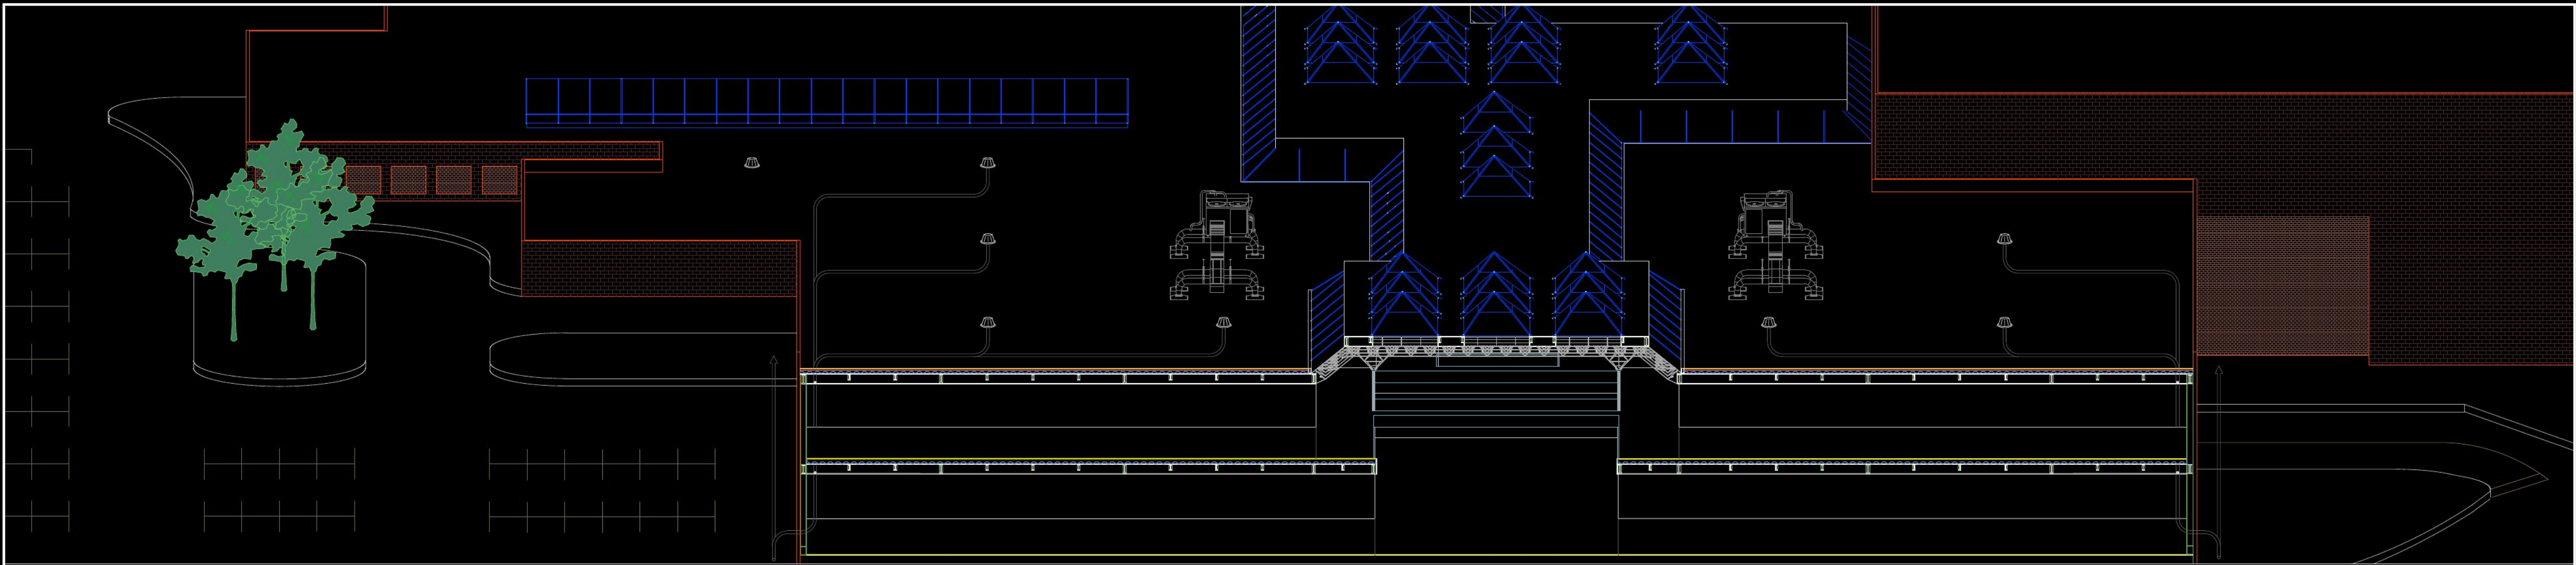

FAÇADE BRIQUE
Brique modulaire
3 1/4 x 2 1/4 x 7 1/4 po (82 x 57 x 194 mm)
Lame d'air 2 po (50 mm)
Cornières d'acier (steel angle) fixées à l'ossature à chaque niveau
Attaches métalliques
Démontables sans intervention sur la structure

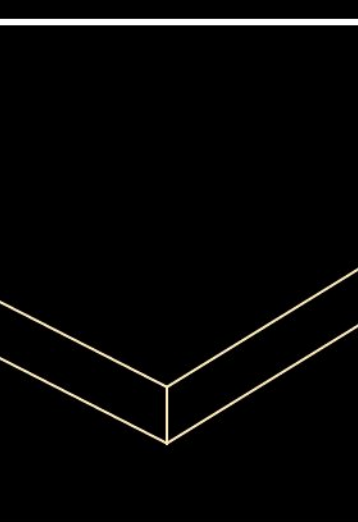





PANNEAU D'ISOLATION
Isolant rigide polycyanurate
4-5 po (100-150 mm)
Pose directe sur bac acier
Support de membrane

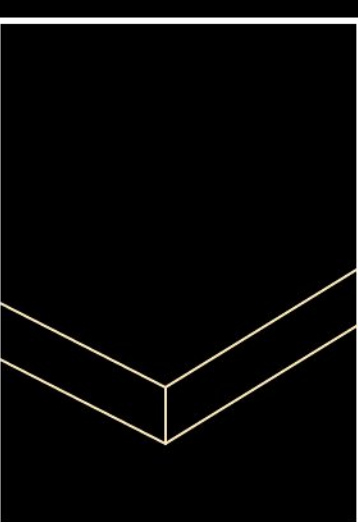

MEMBRANE TOITURE
Multicouche bitumeuse (built-up roofing)
1/4 po (12 mm)
Toiture plate
Pente minimale vers drains



MURS À MONTANTS ACIER
Montants galvanisés
3 1/4 po (82 mm)
16 po (405 mm) c/c
Plaques de plâtre 1/2 po (16 mm)
deux faces
Épaisseur totale ~1/4 po (24 mm)
Non porteurs, démontables
Coupe-feu 1/2 h selon nombre de couches de gypse

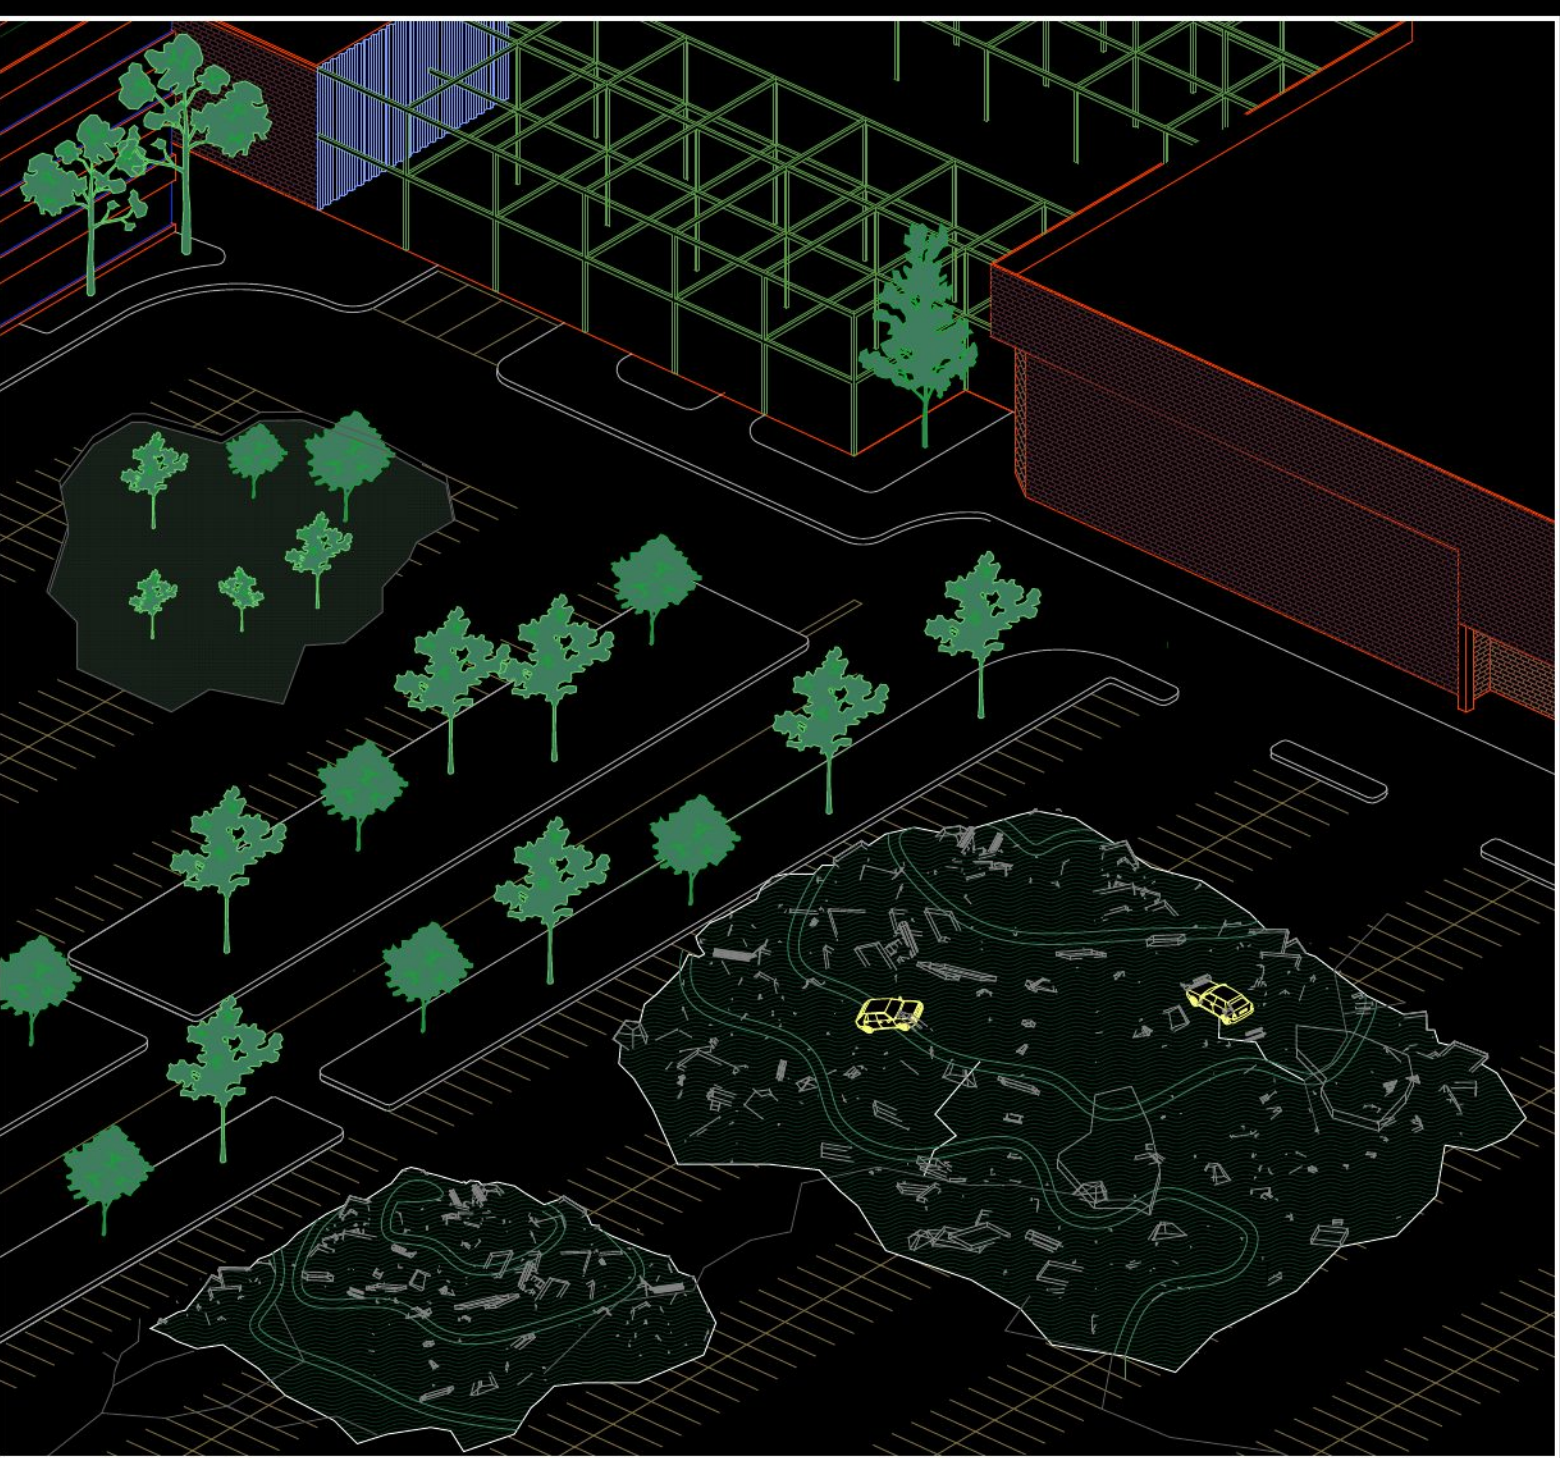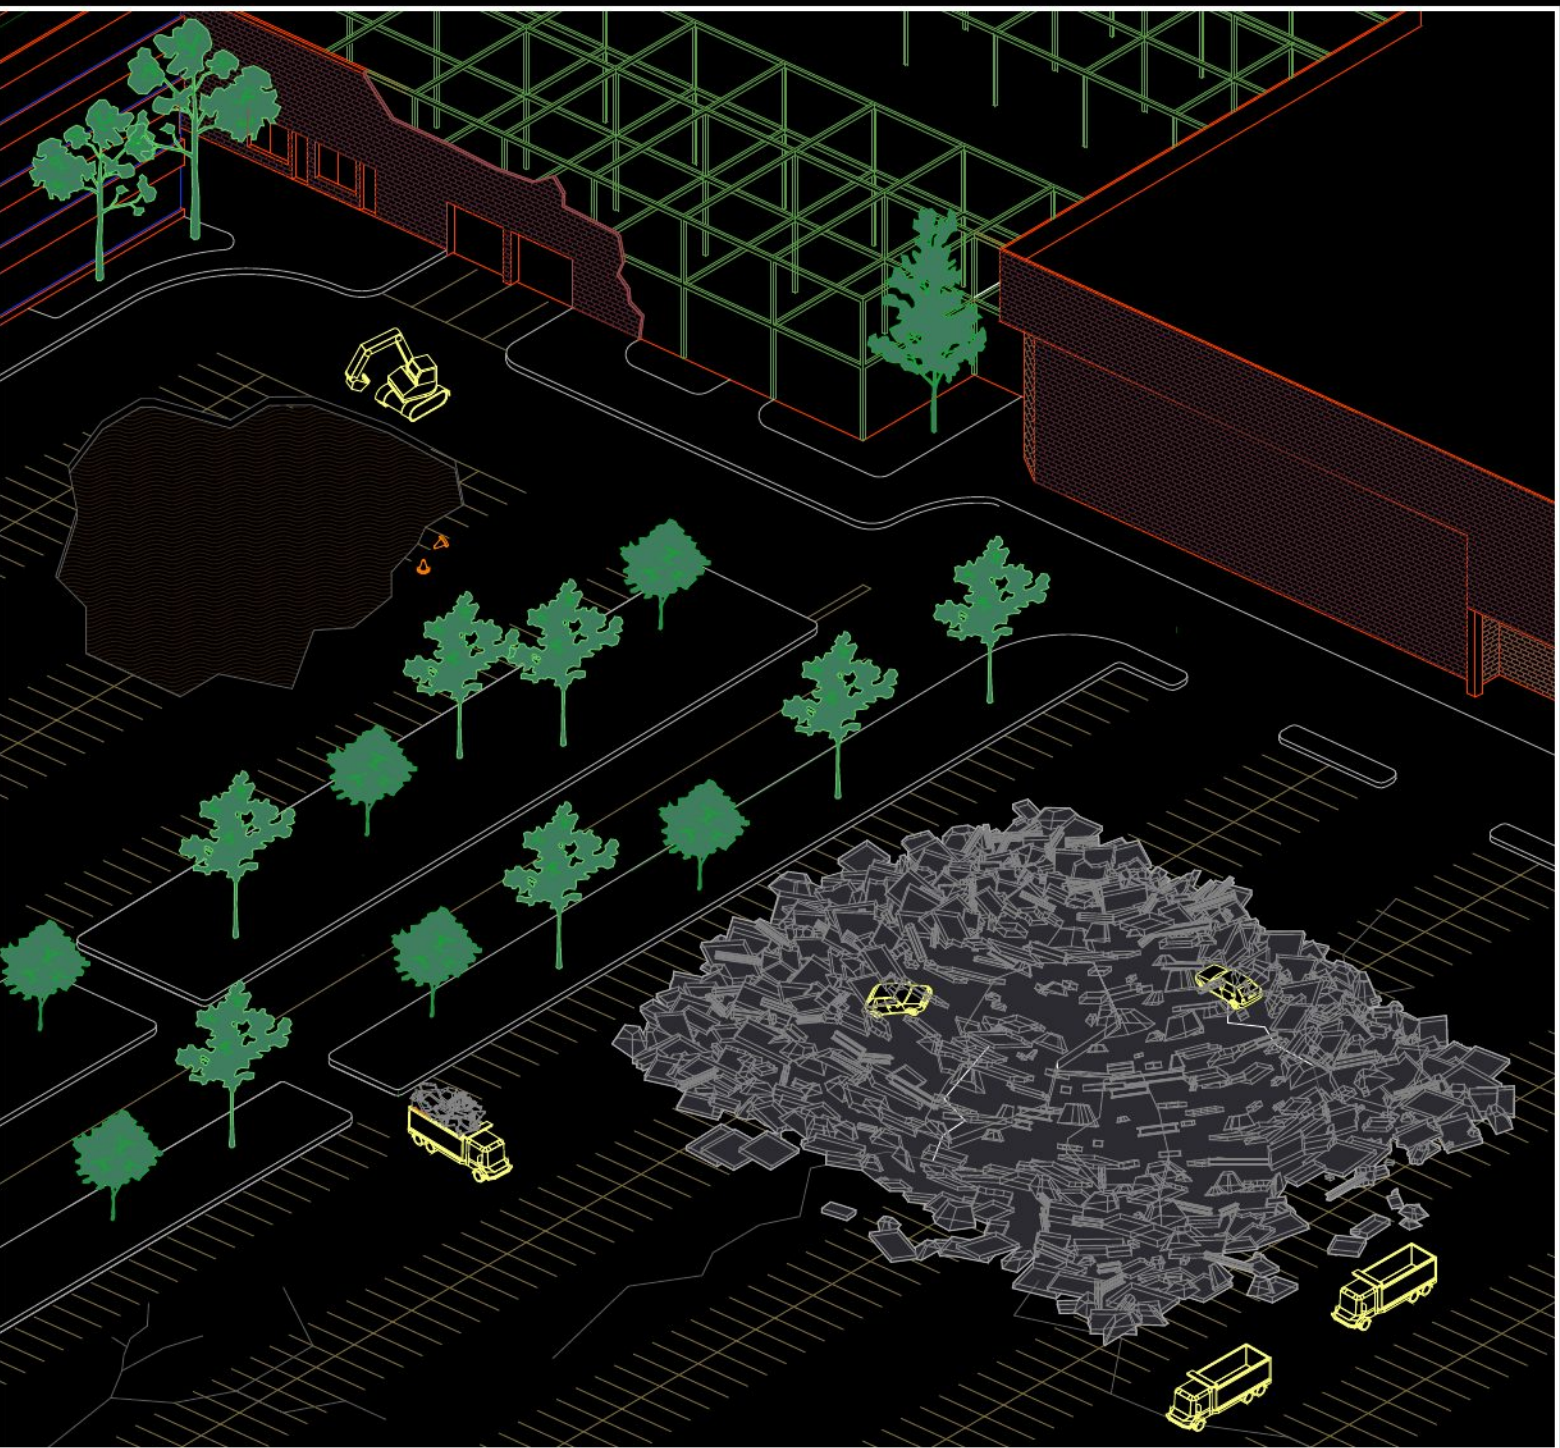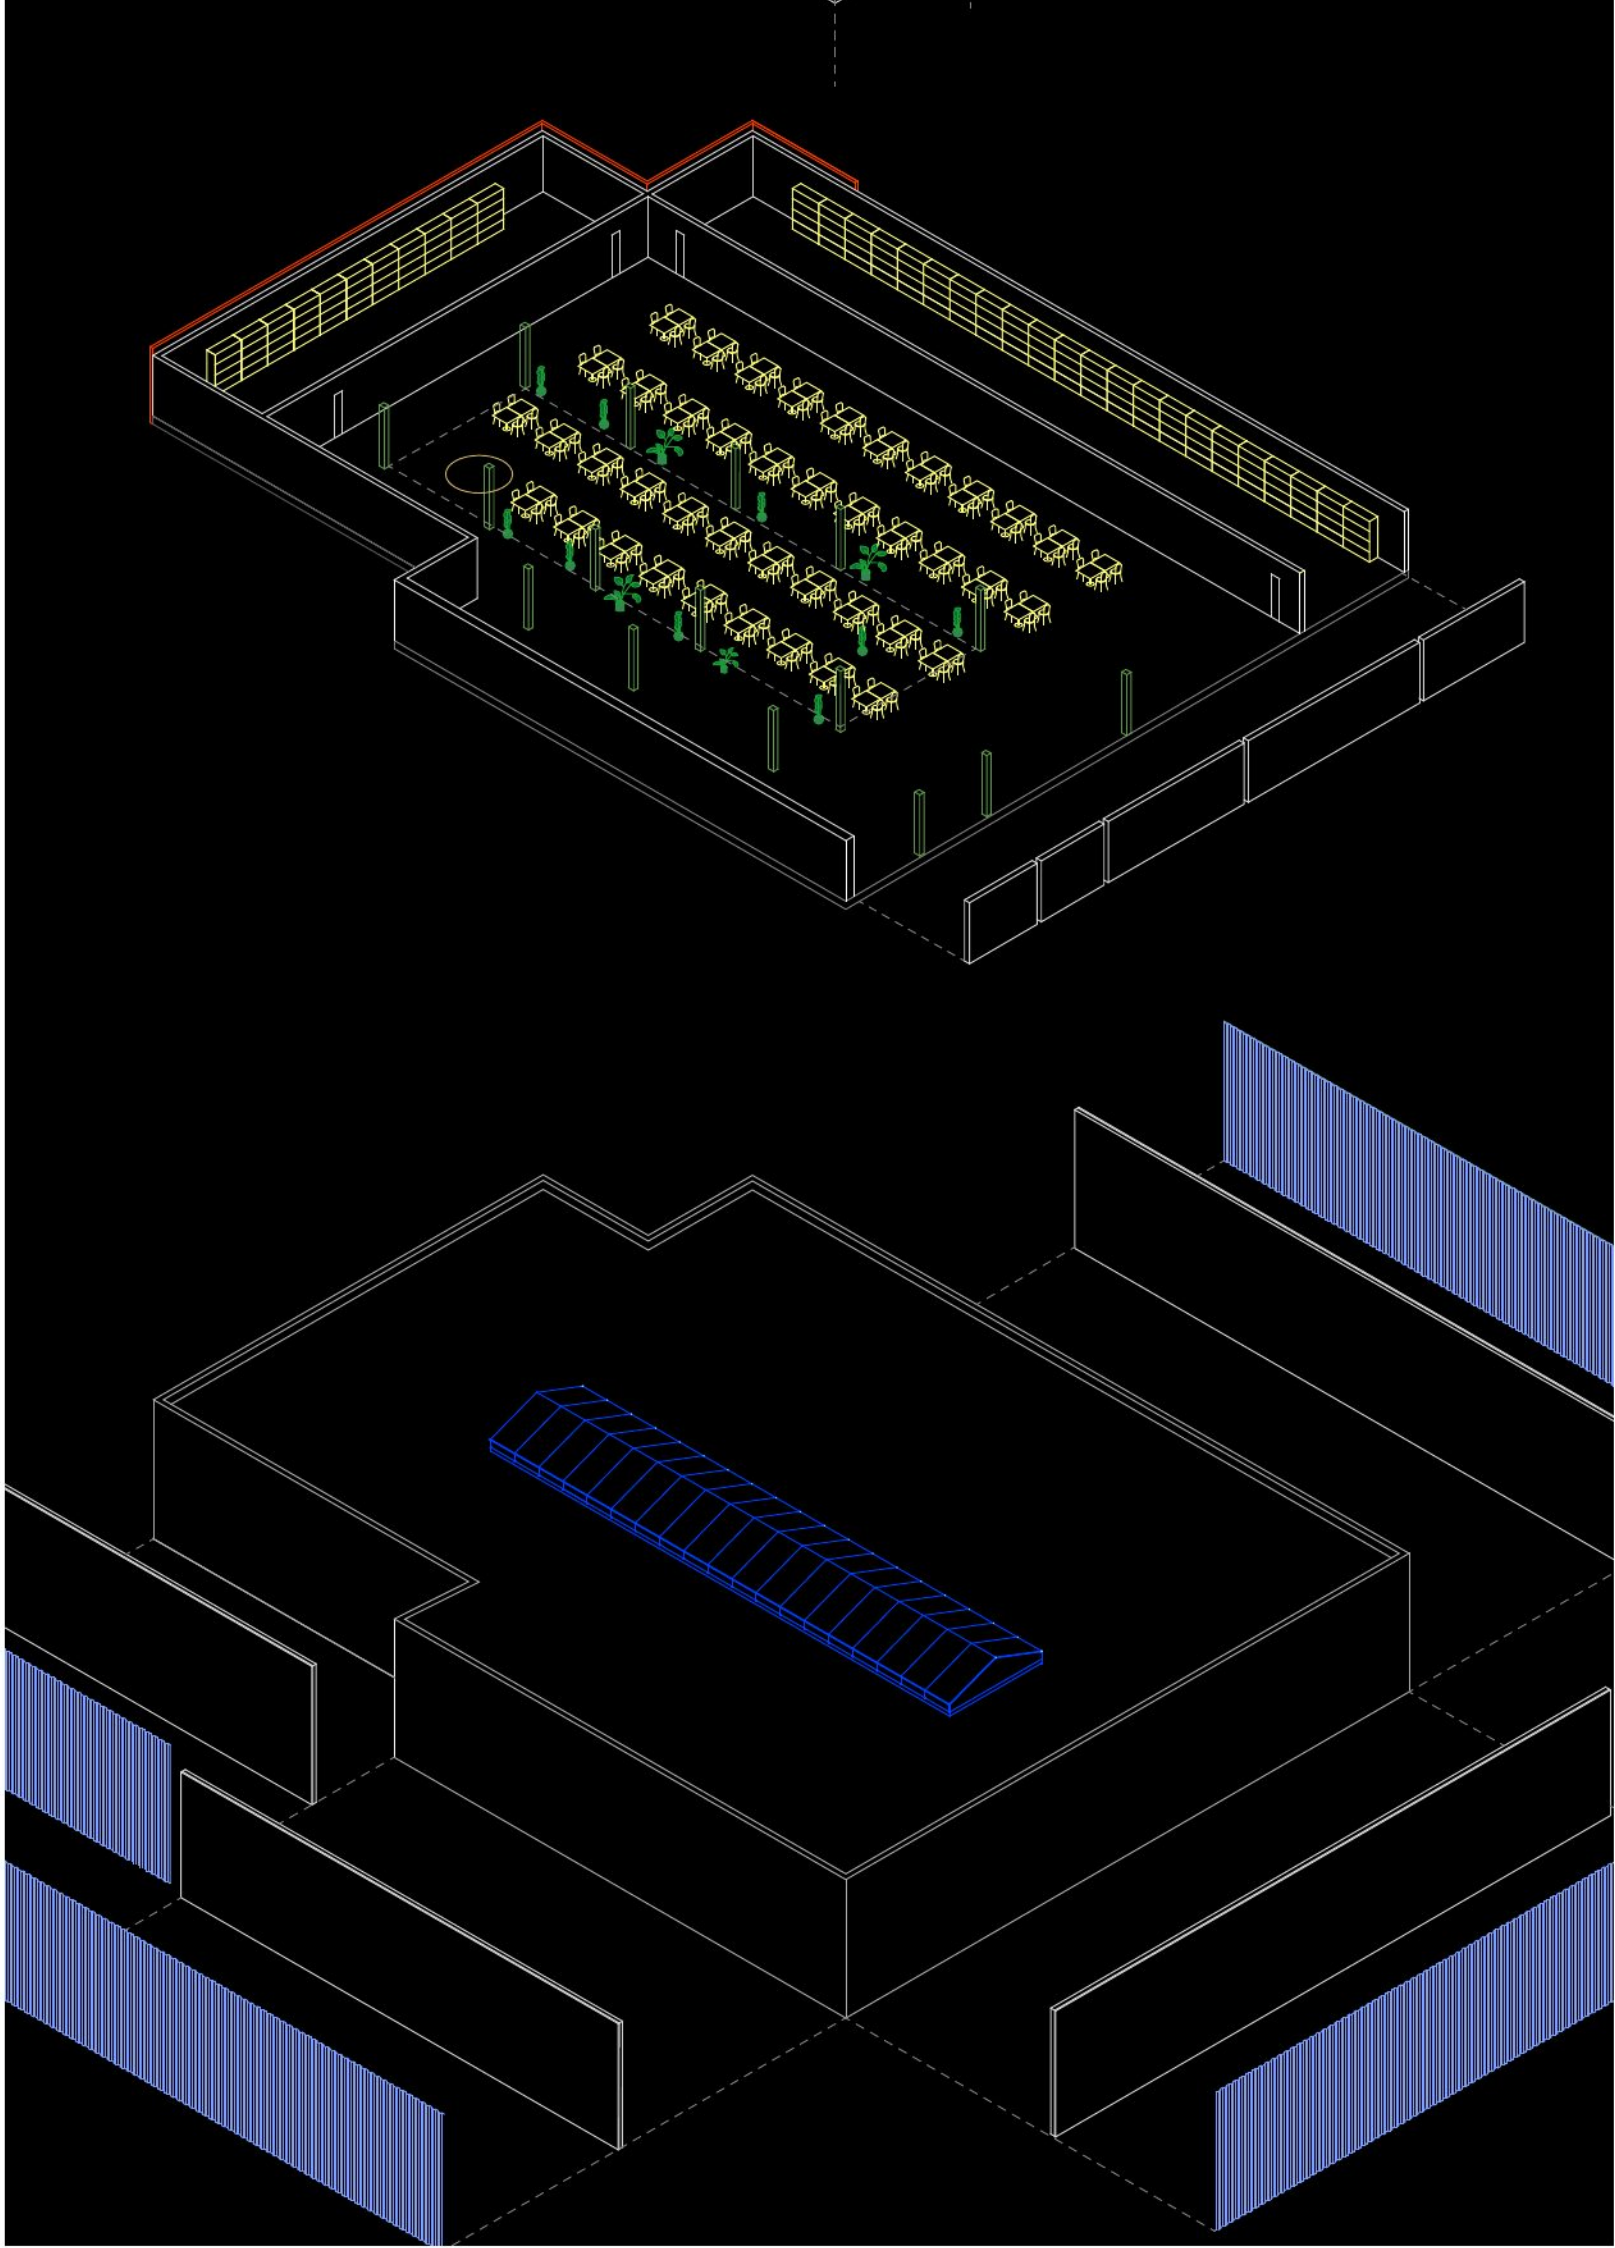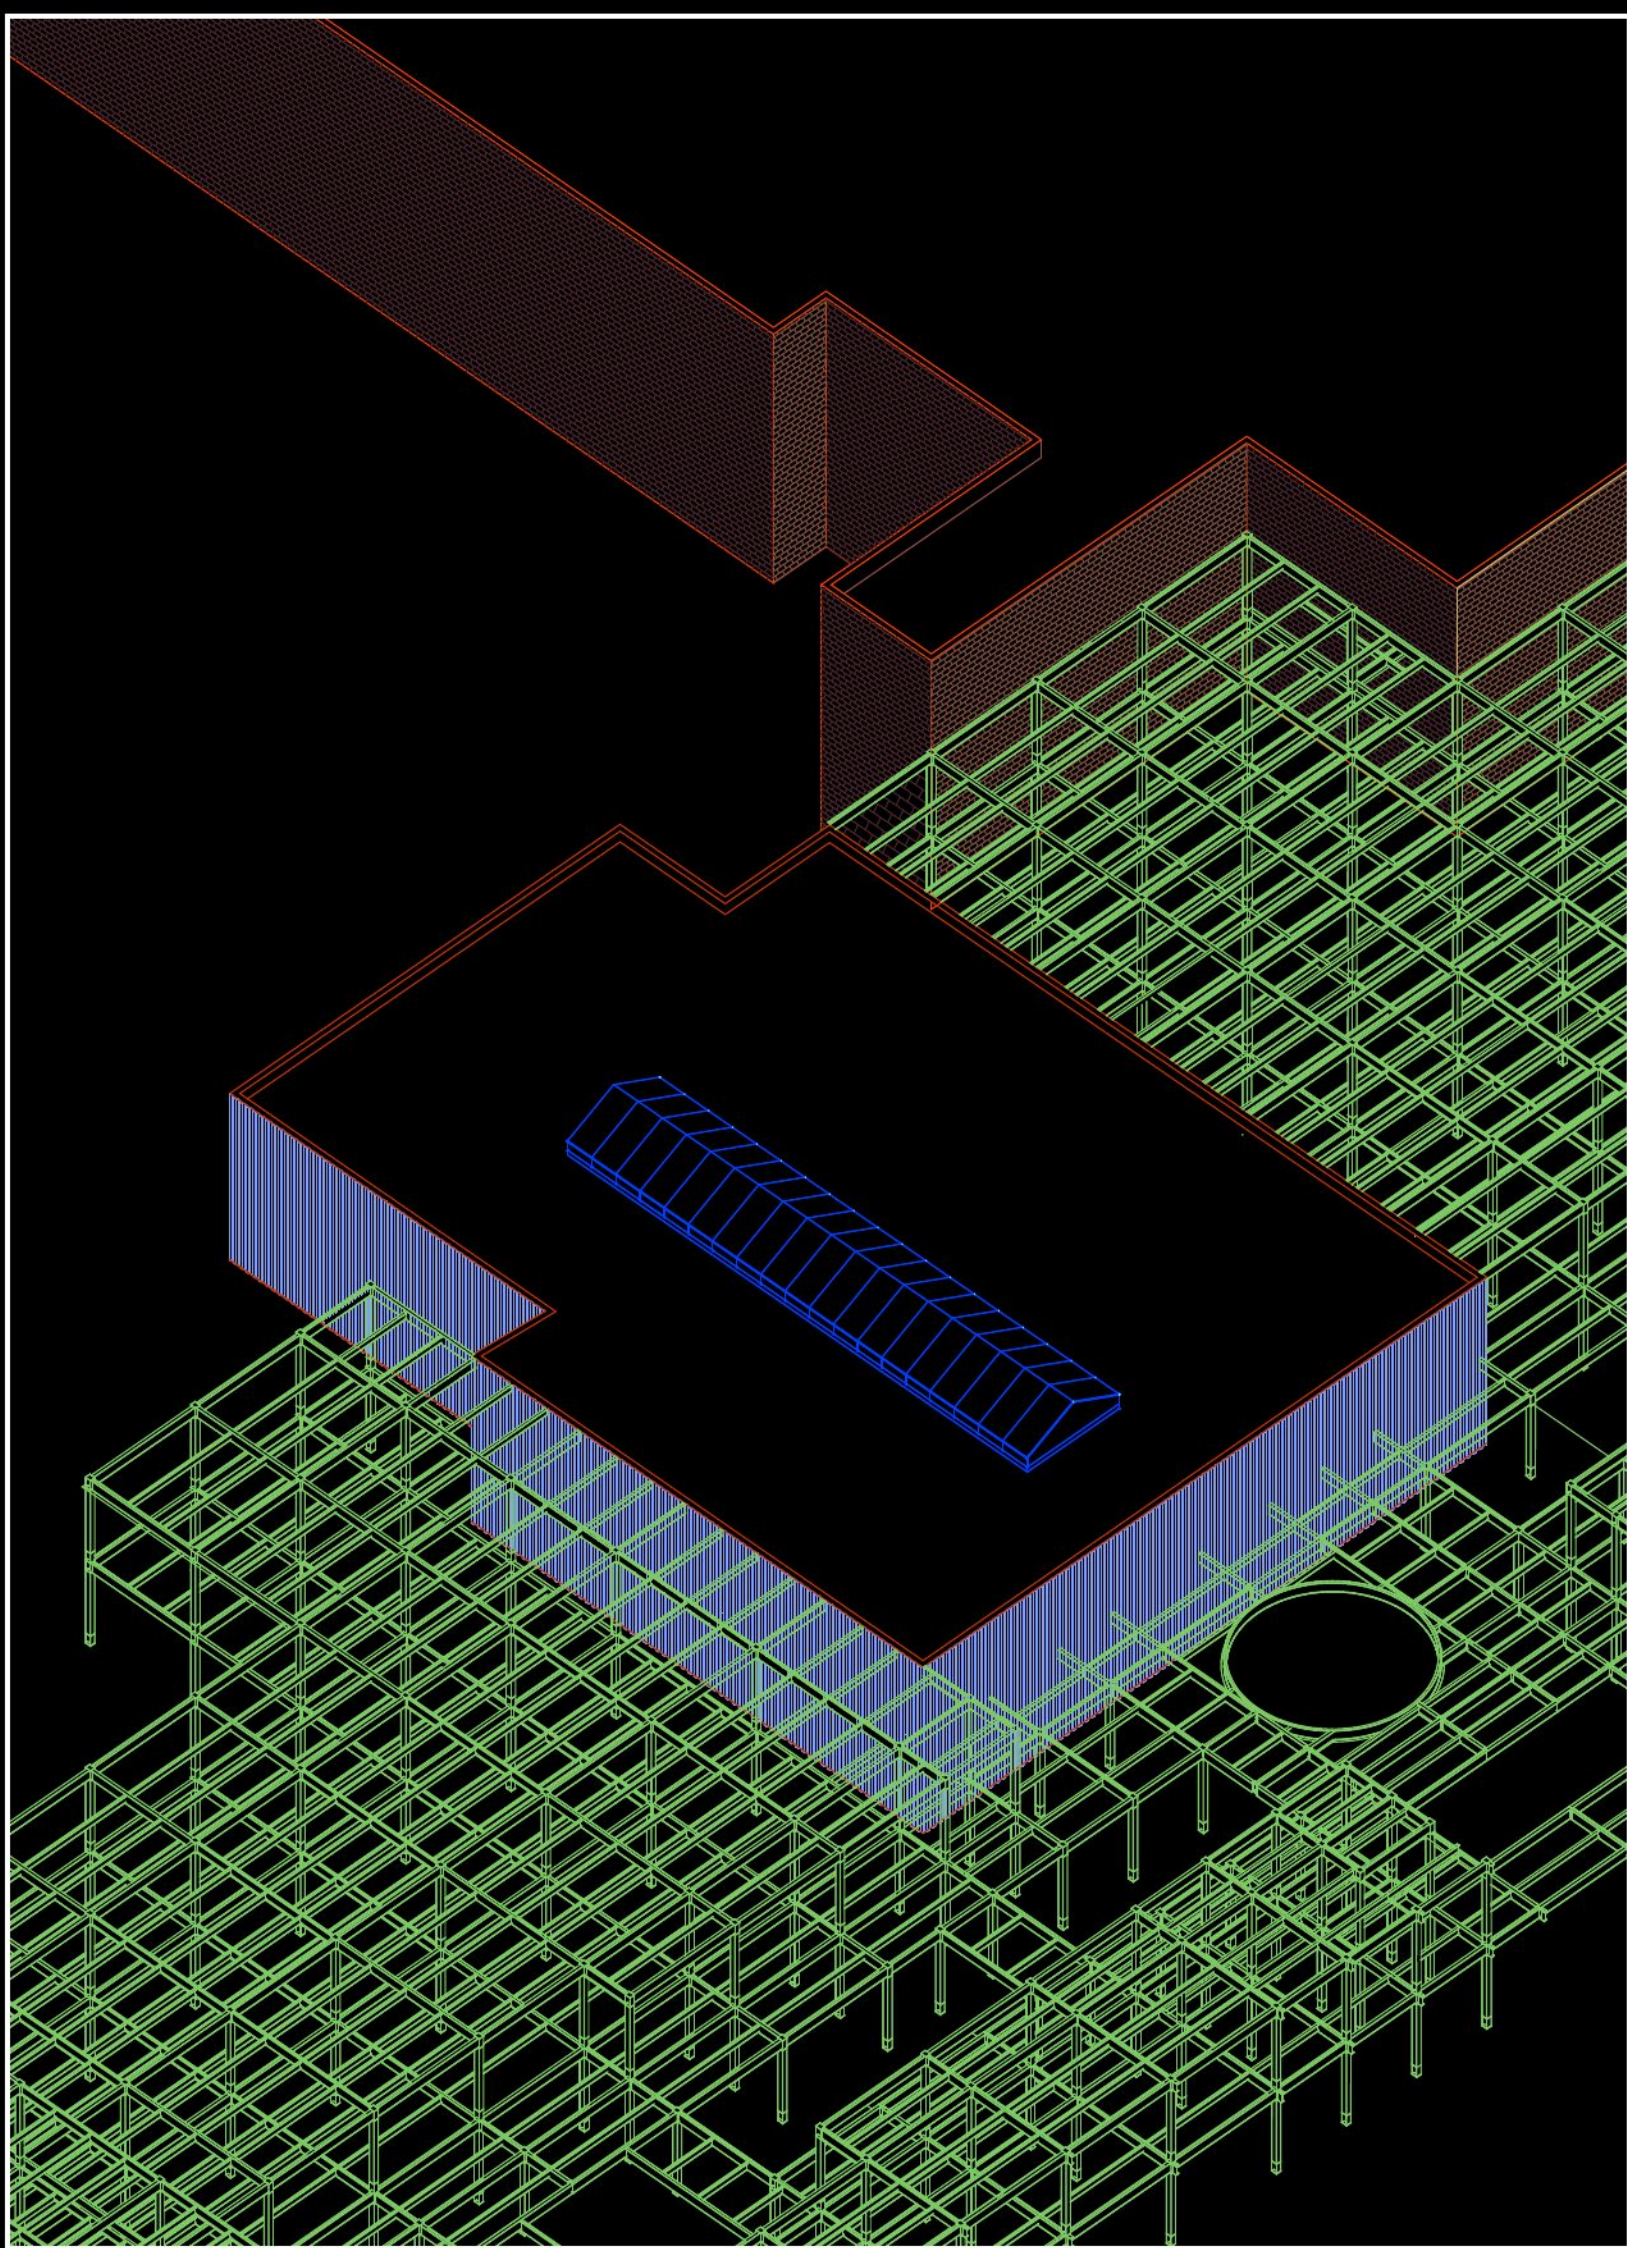

CONSERVER
Maintien sans modification des dispositifs spatiaux logés opérants. Le geste agit sur l'usage, pas sur la matière - ce qui change, c'est ce que ces dispositifs accueillent désormais.

ENLEVER
Retrait des éléments conditionnant strictement les usages commerciaux. Démontage, récupération et stockage sur site : inventaire de matière première pour les interventions suivantes. Production des vides et ouvertures nécessaires au processus.

DÉTOURNER
Dispositifs conservés mais modifiés pour inverser leur fonction d'origine. Structure matérielle maintenue, rôle programmatique réinventé. Mécanisme principal de la transformation : la matière héritée du capitalisme mise au service de nouveaux moyens de production collectifs.

UNDER NEW MANAGEMENT *

* MOMENT OÙ UN ESPACE CESSE D'APPARTENIR À QUELQU'UN POUR APPARTENIR À TOUT LE MONDE.