




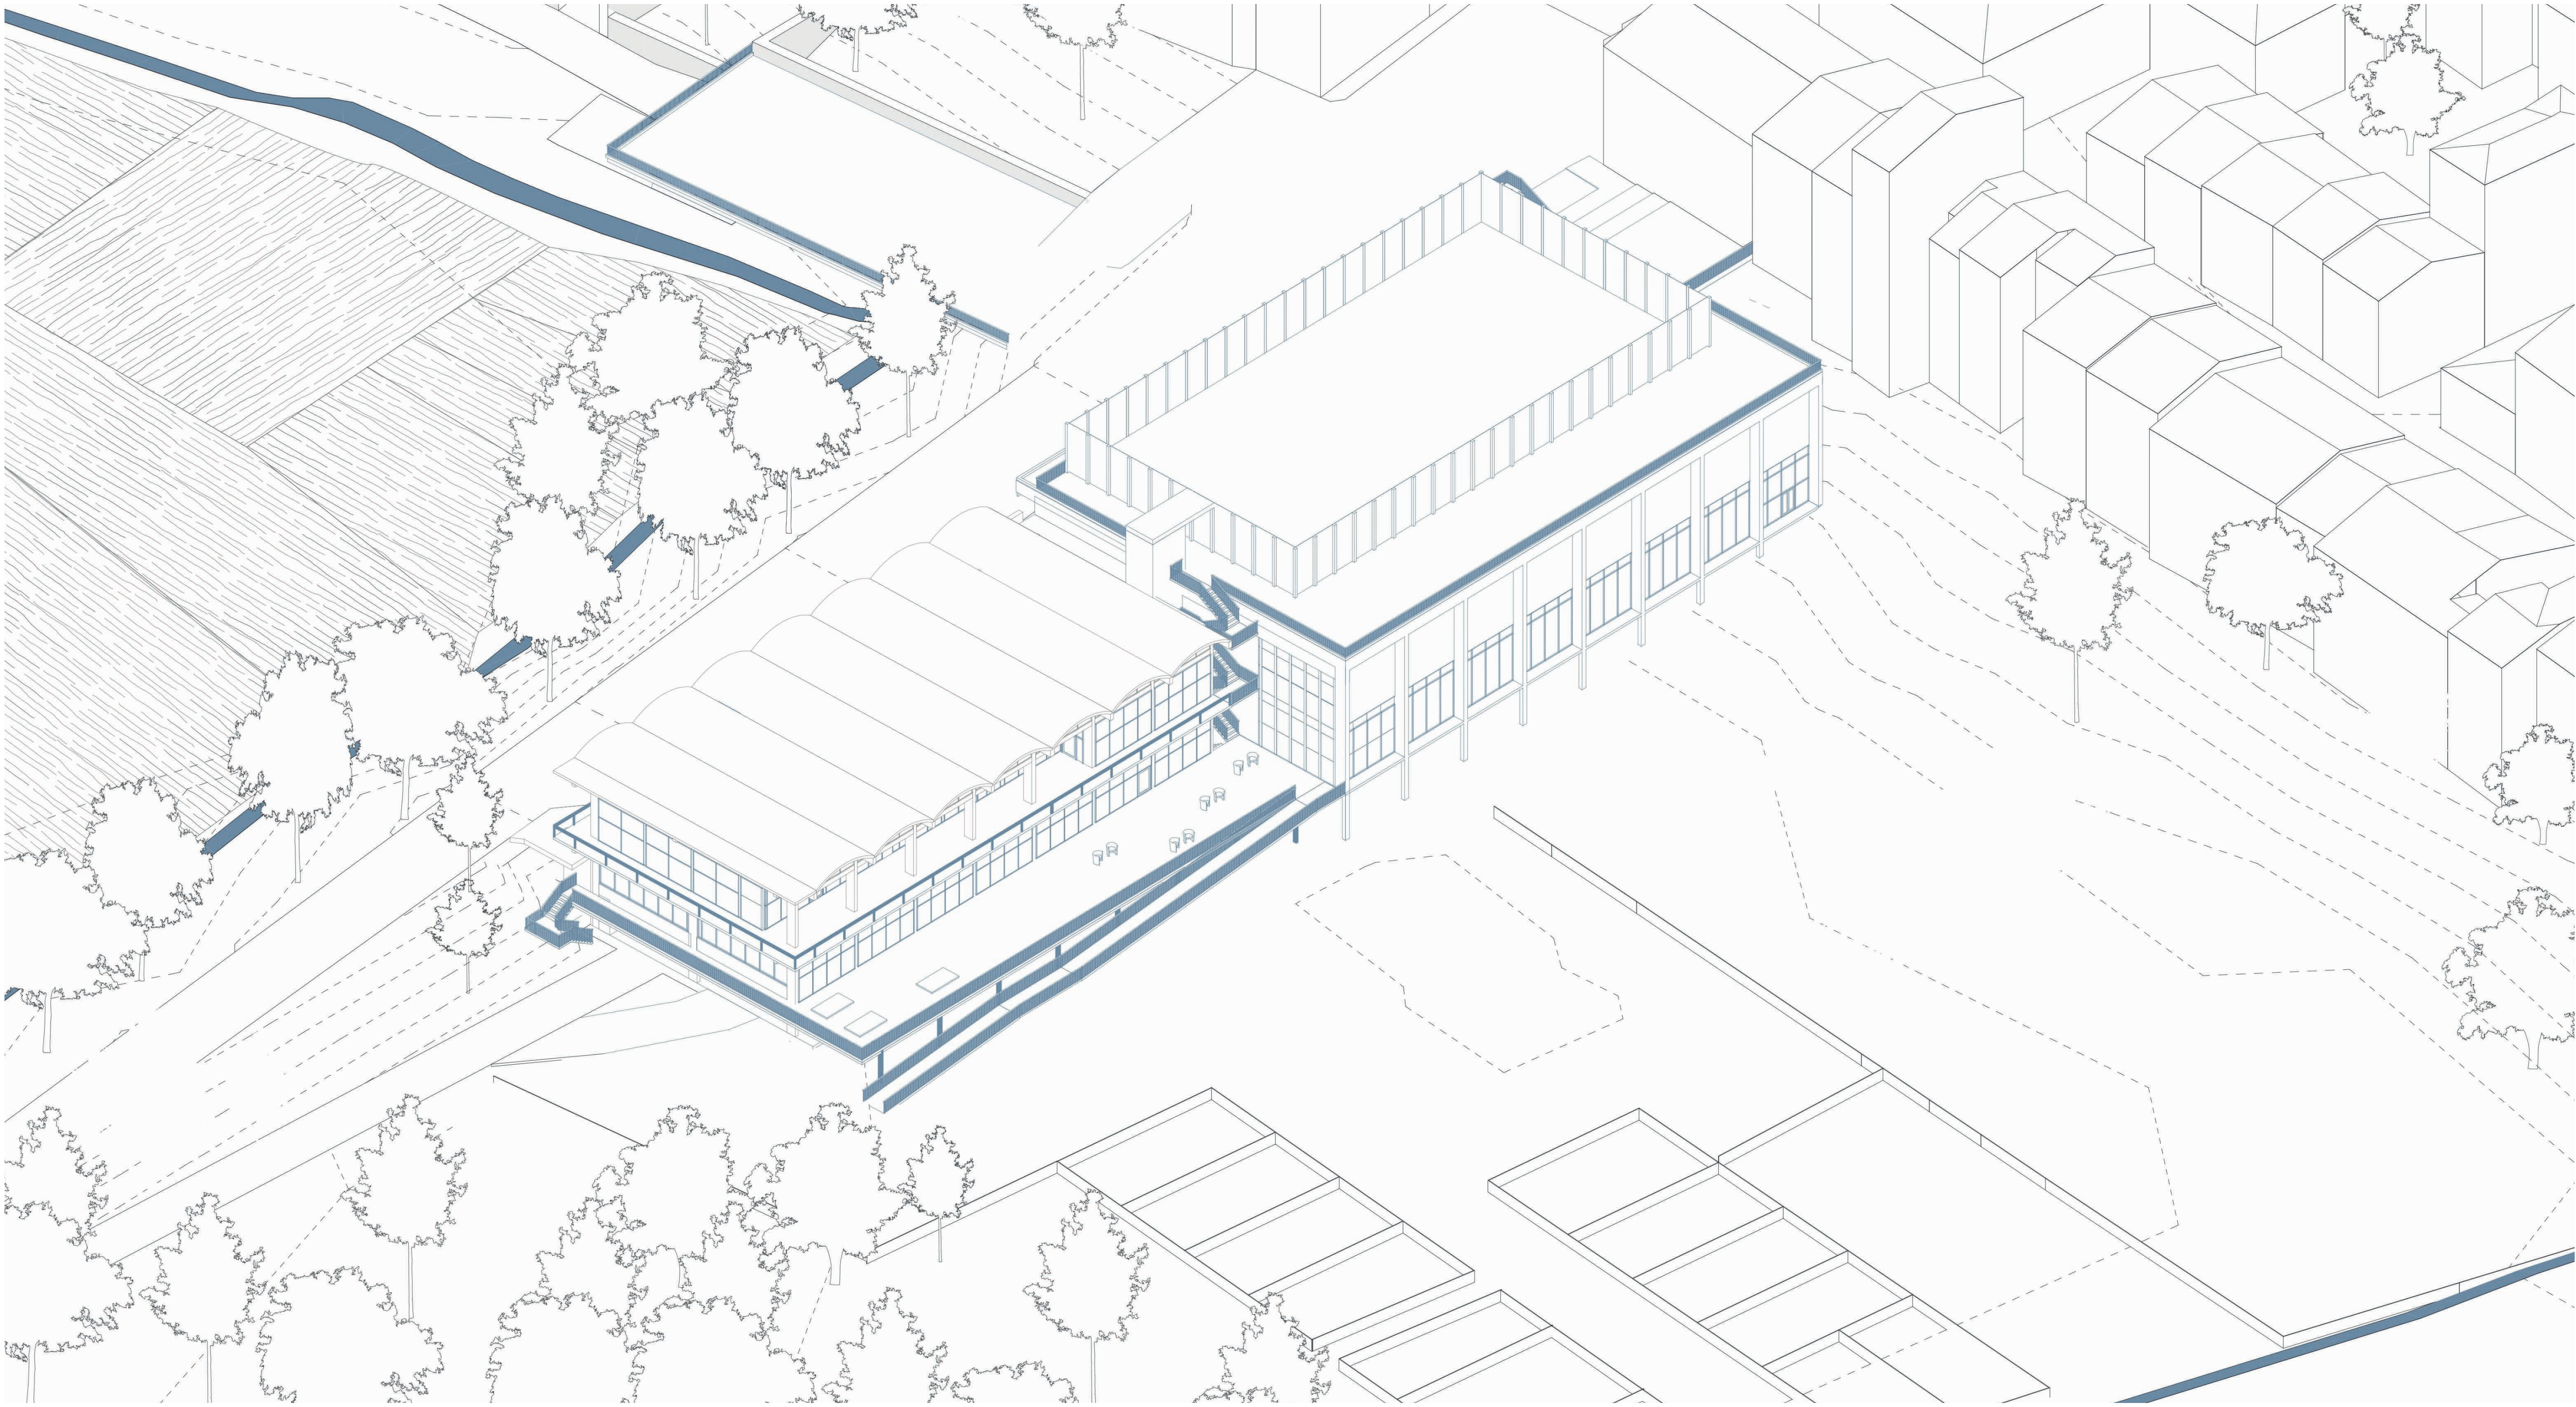


Axonométrie du nouveau pôle sportif au sud-ouest de la bastide

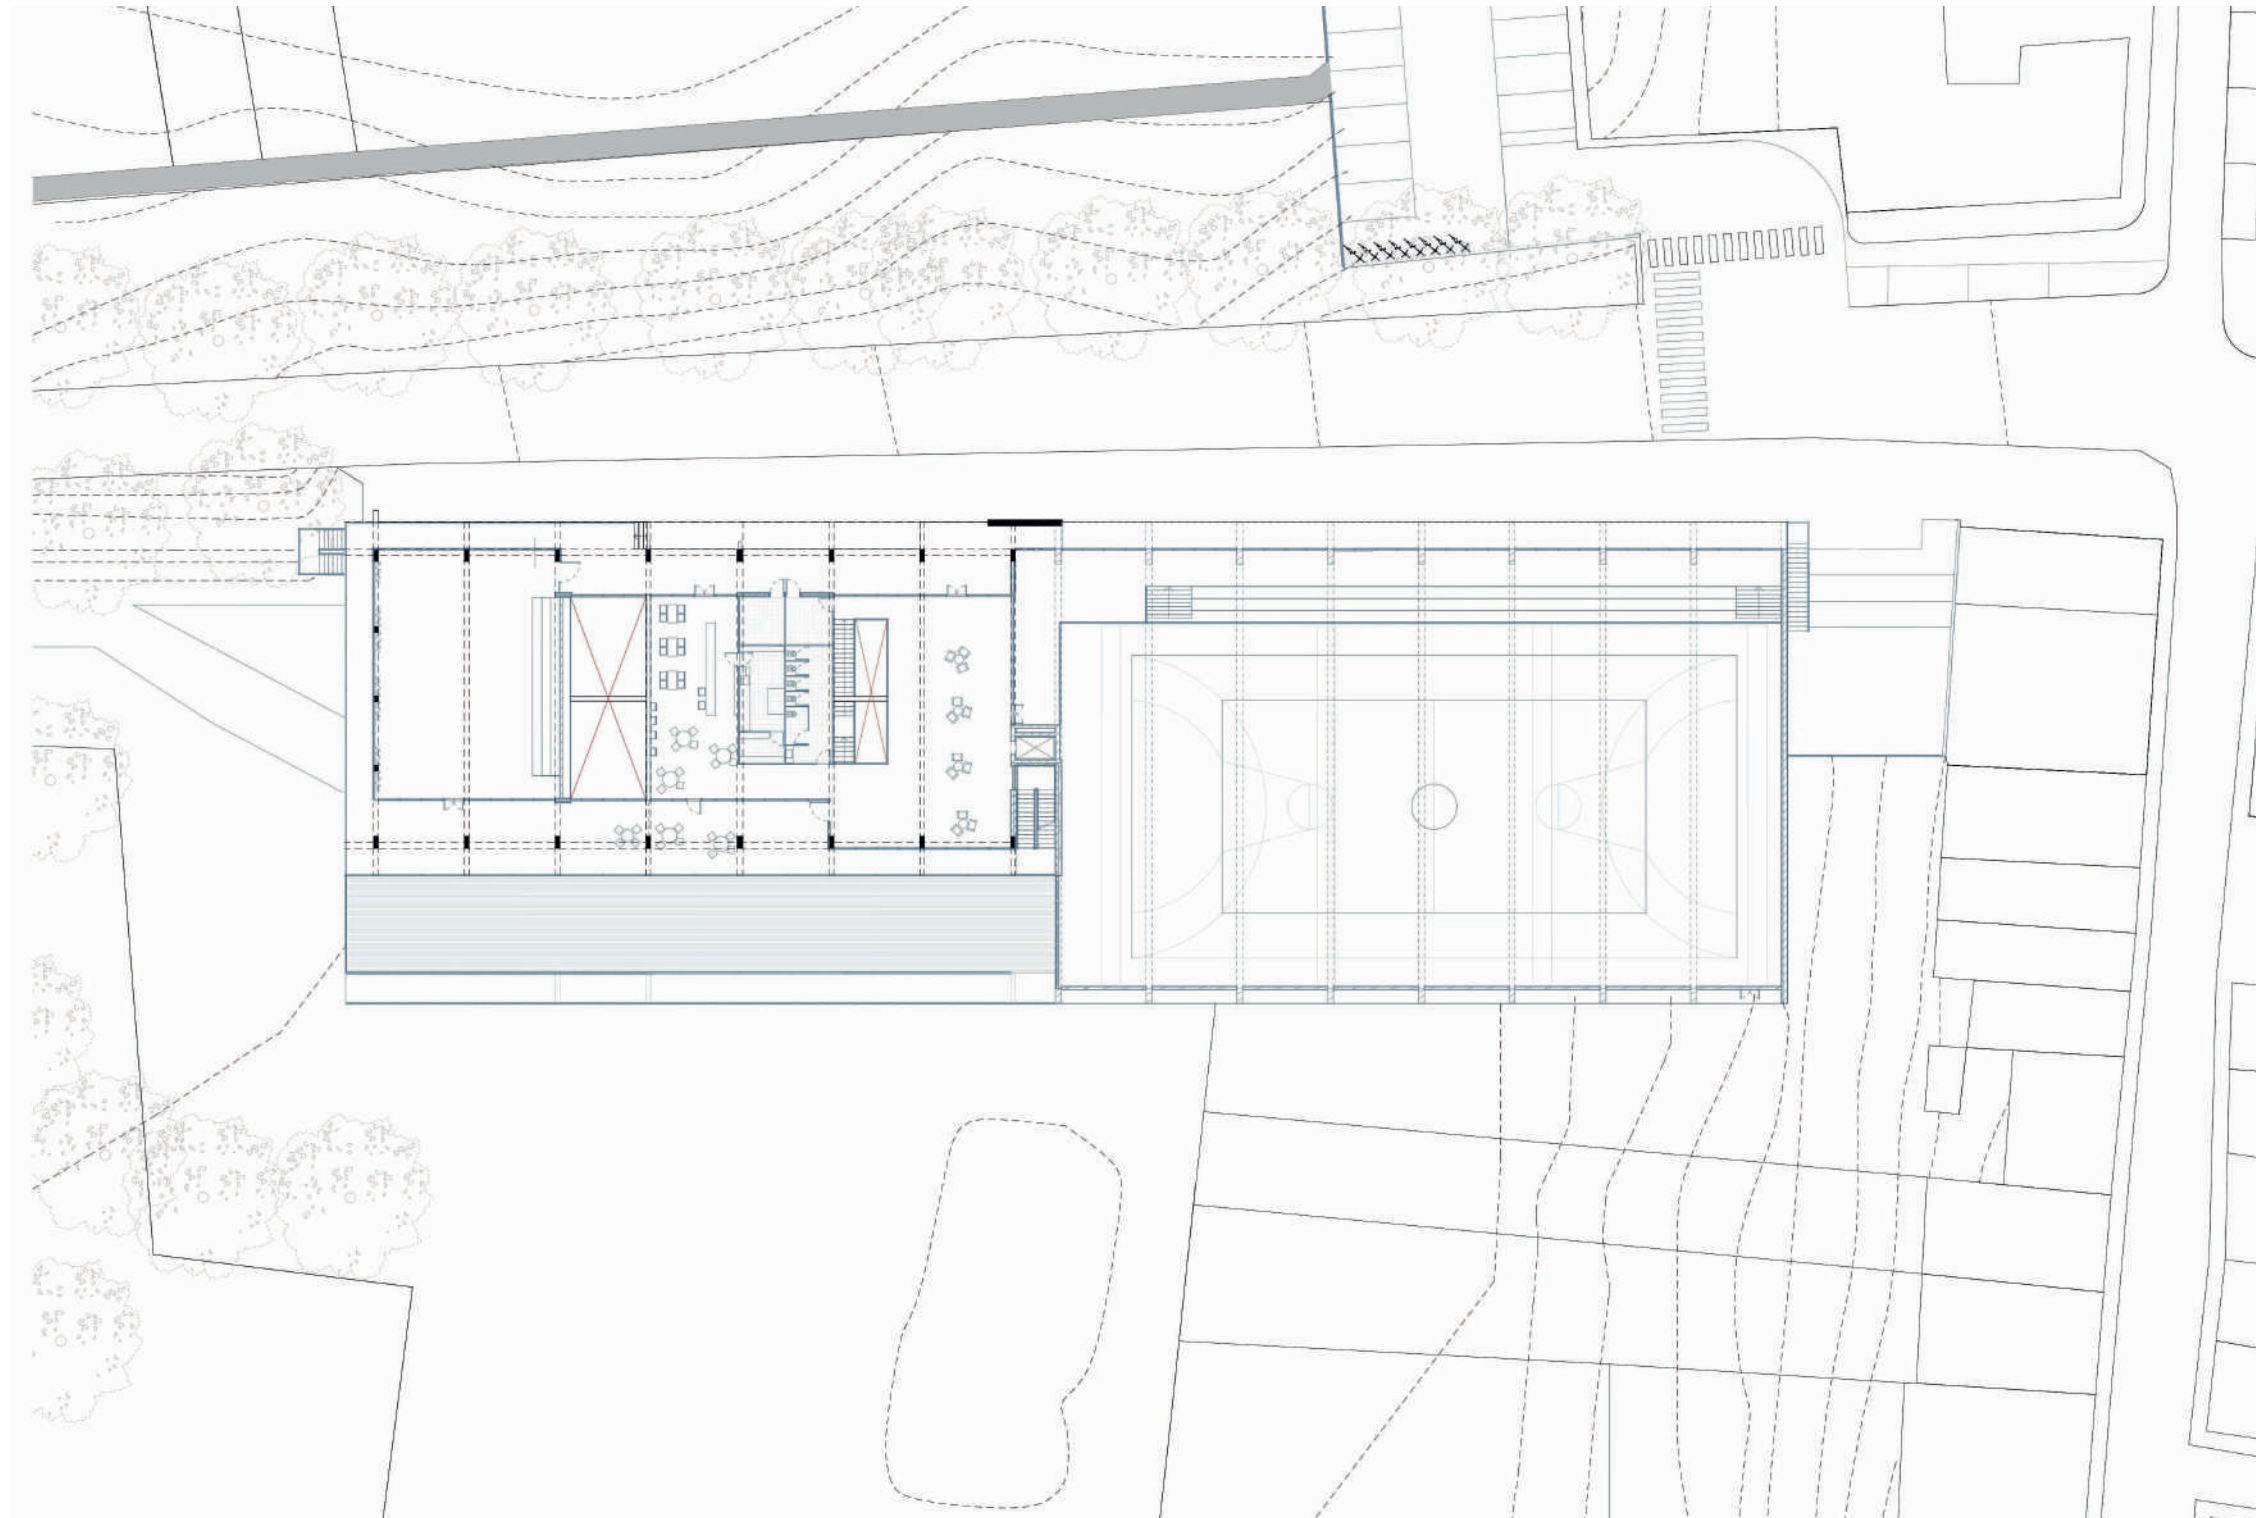


Un rez-de-chaussée public, plan - 1/500

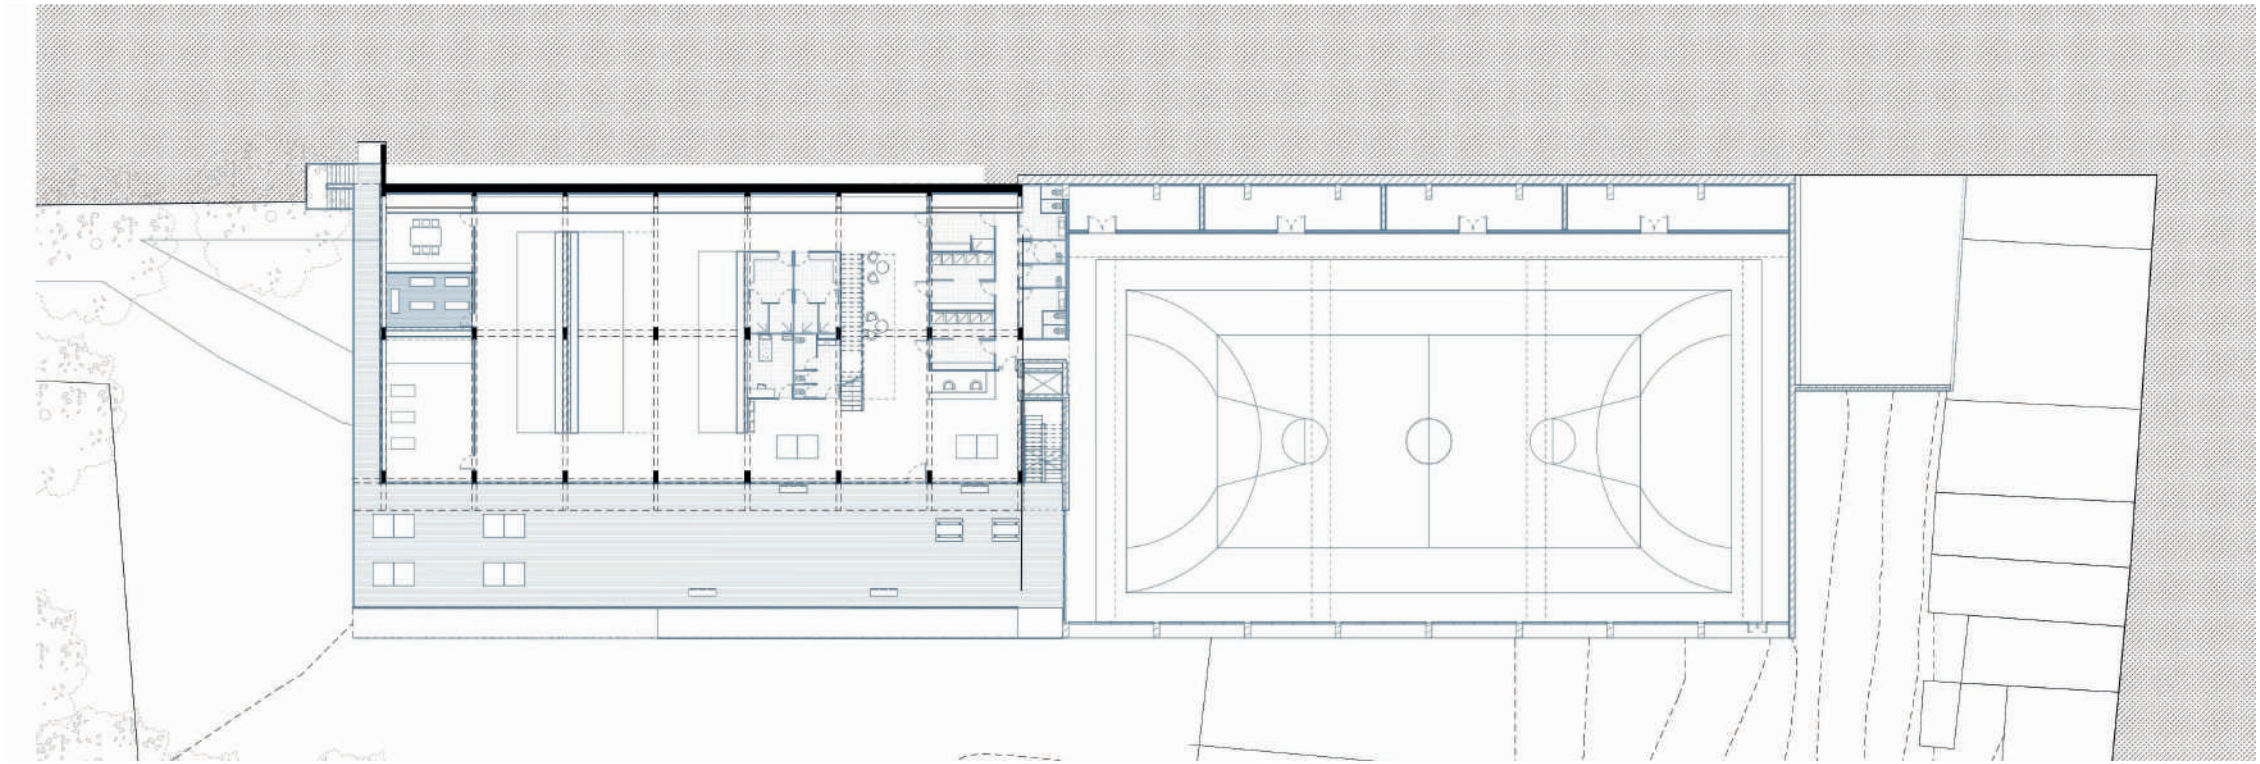


Un nouvel étage pour le jeu et le sport, plan de l'entre sol R-I - 1/500

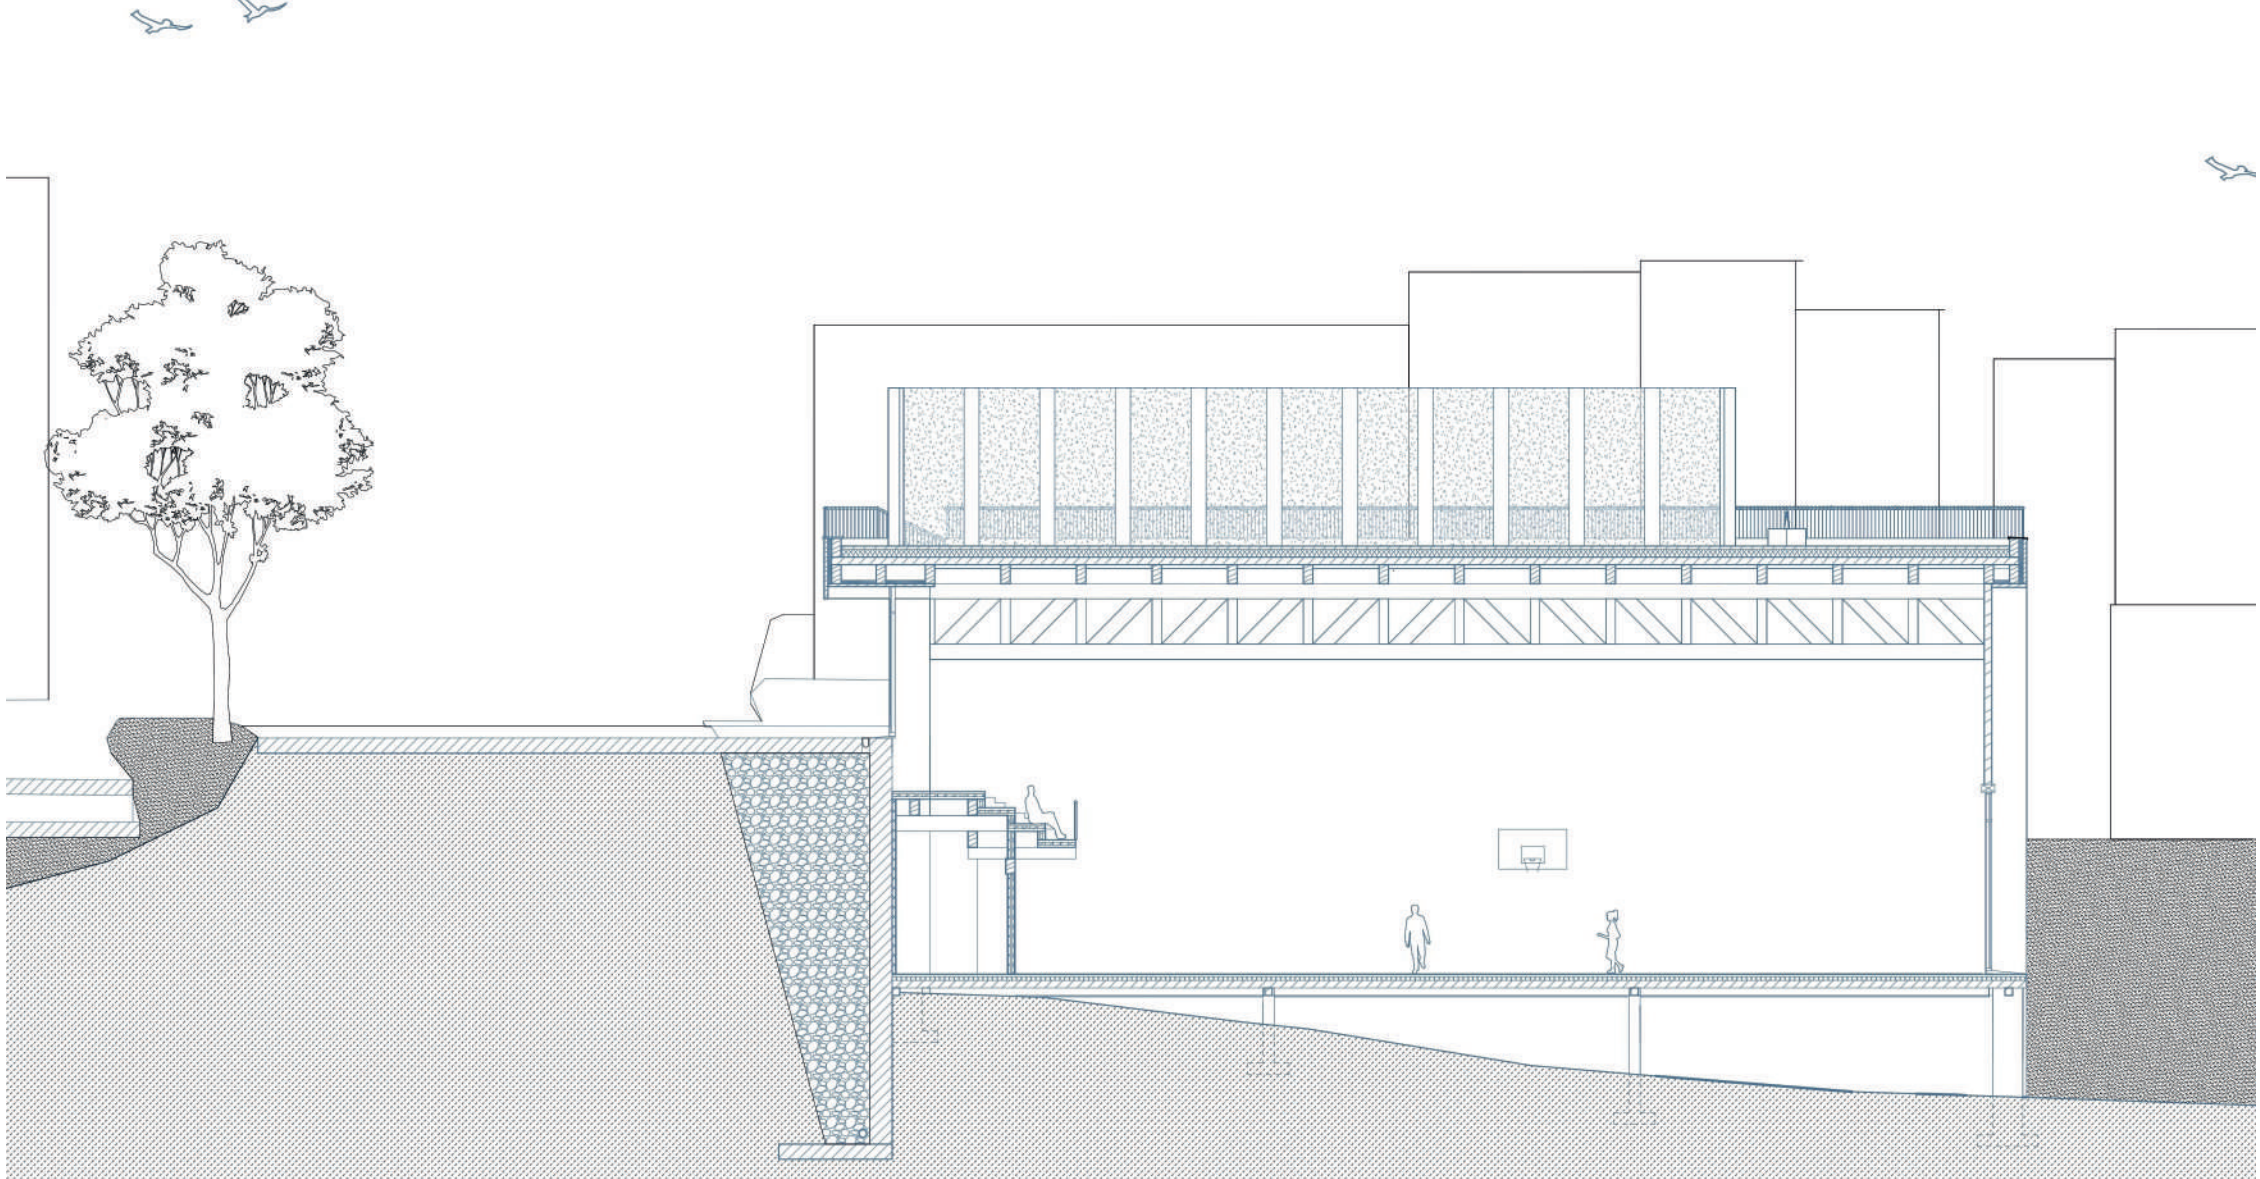


Des interactions entre public et sportifs, coupe transversale AA' sur le gymnase - 1/200

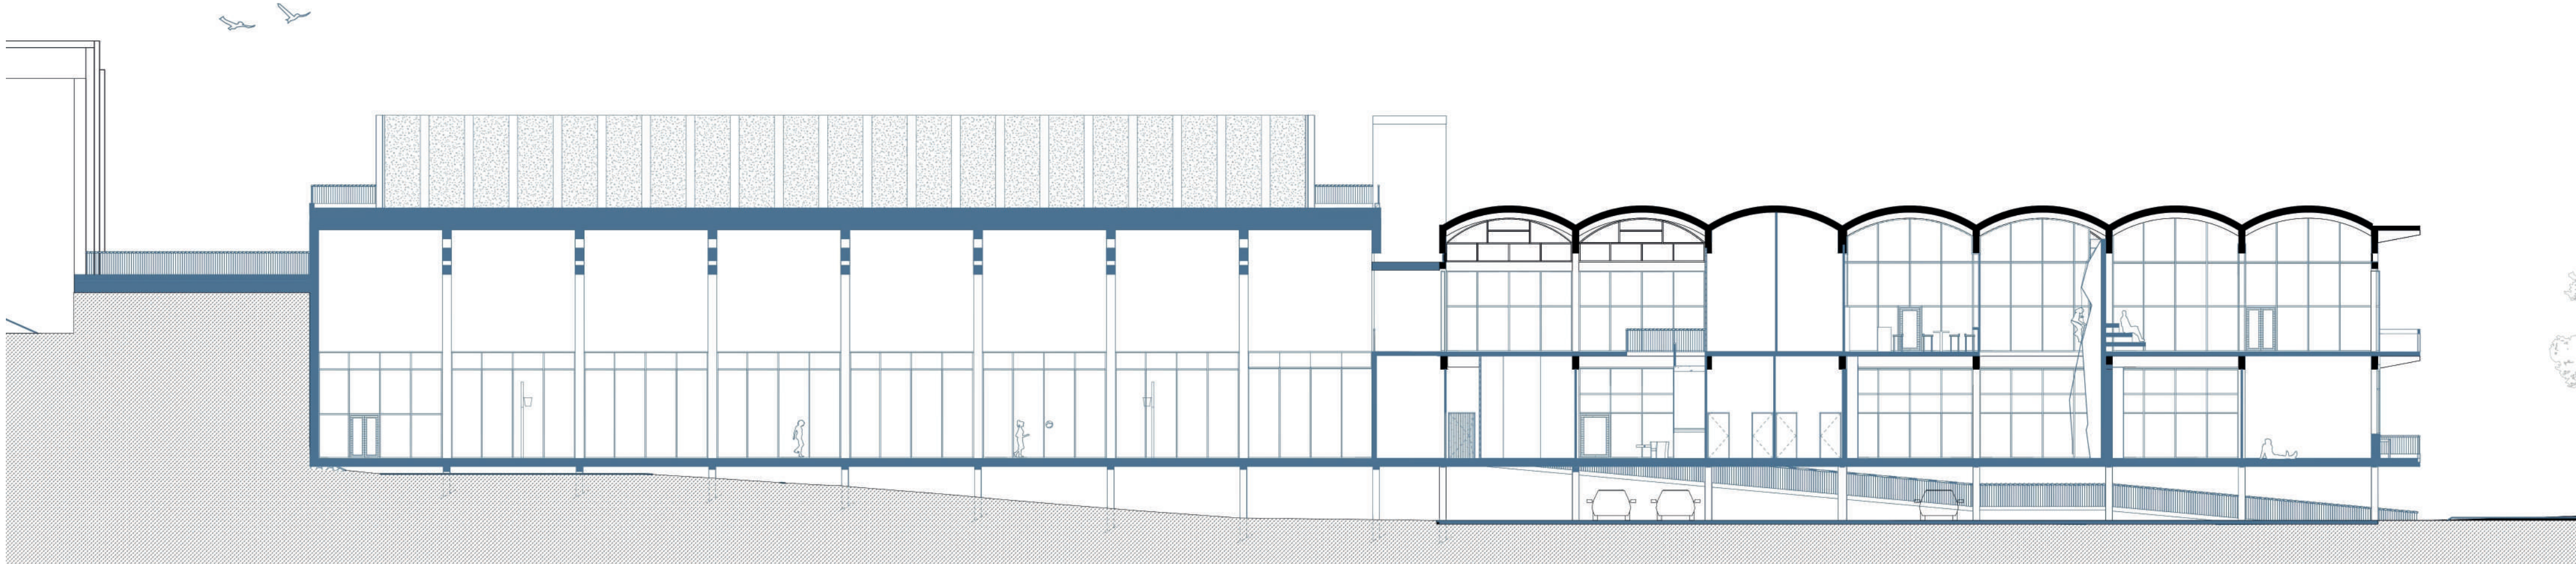


Un édifice multi-usage, coupe longitudinale - 1/200

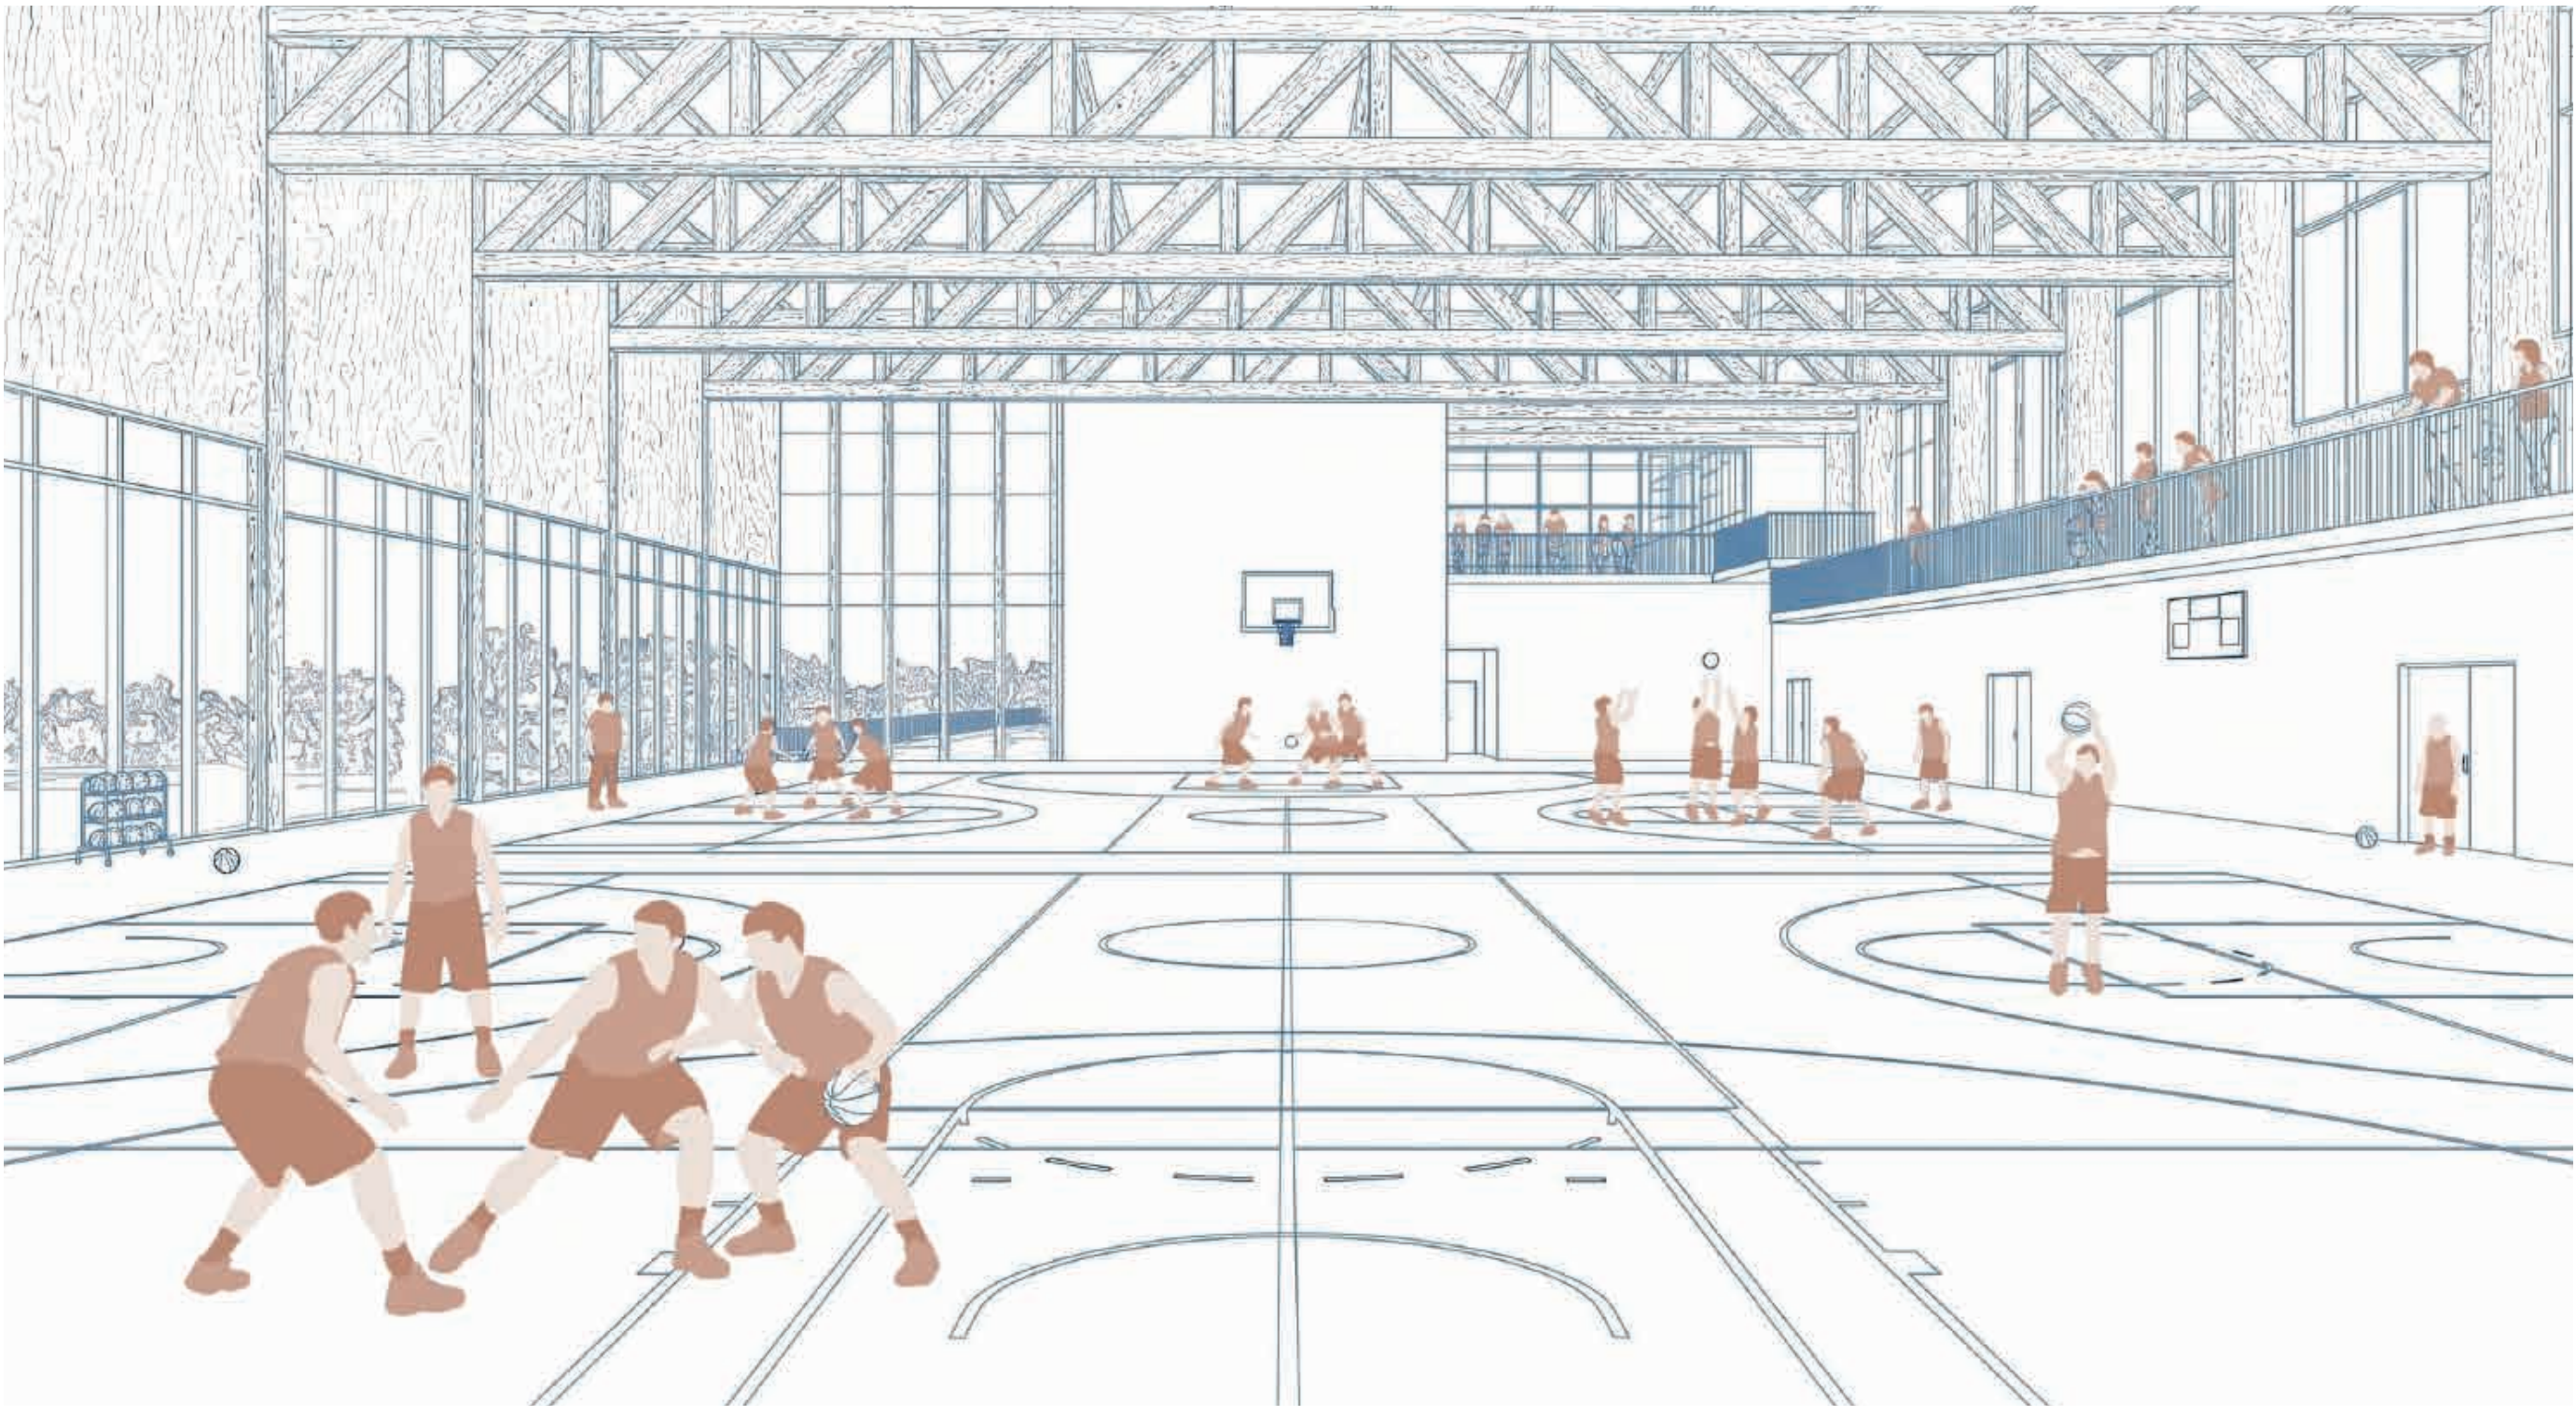


Le gymnase vu depuis l'est du terrain

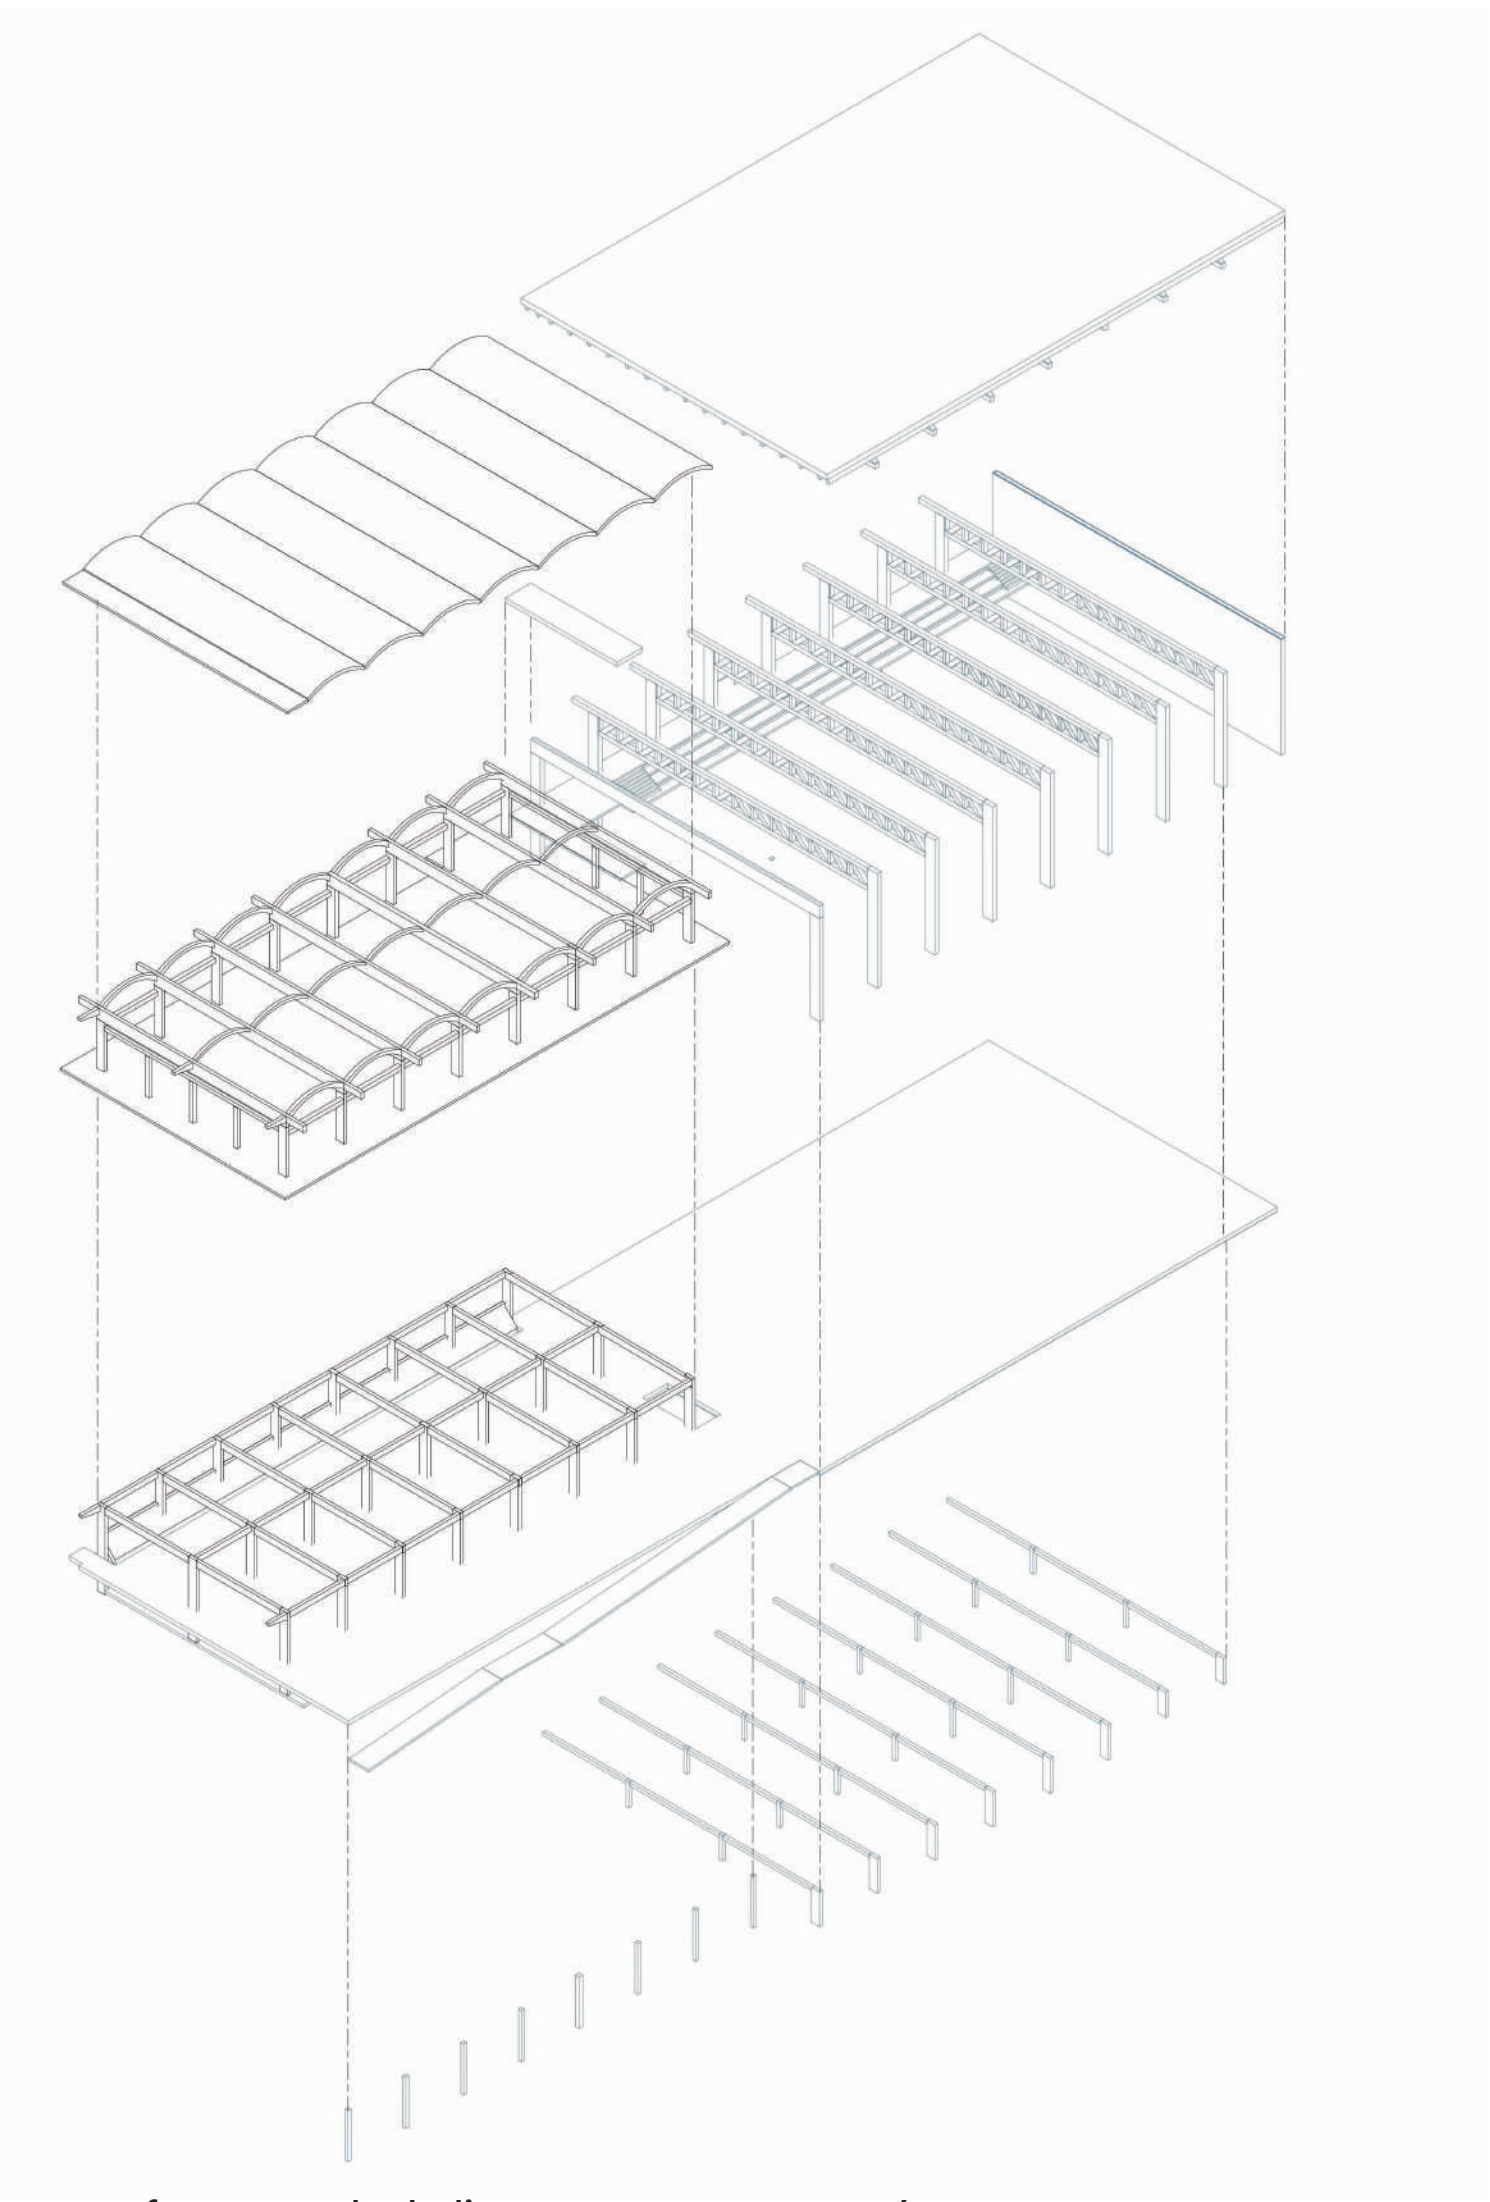

Principes fonctionnels de l'intervention, axonométrie

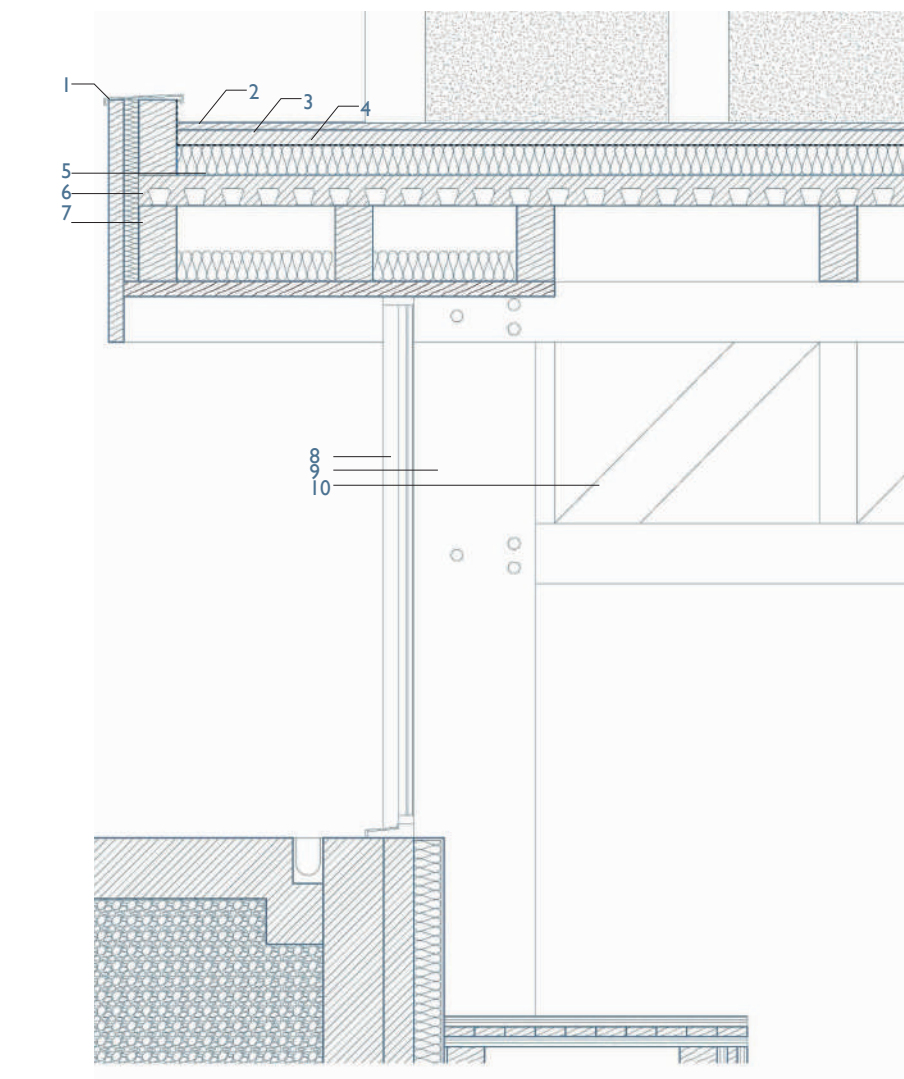

La façade nord du gymnase et sa toiture, détail - 1/50

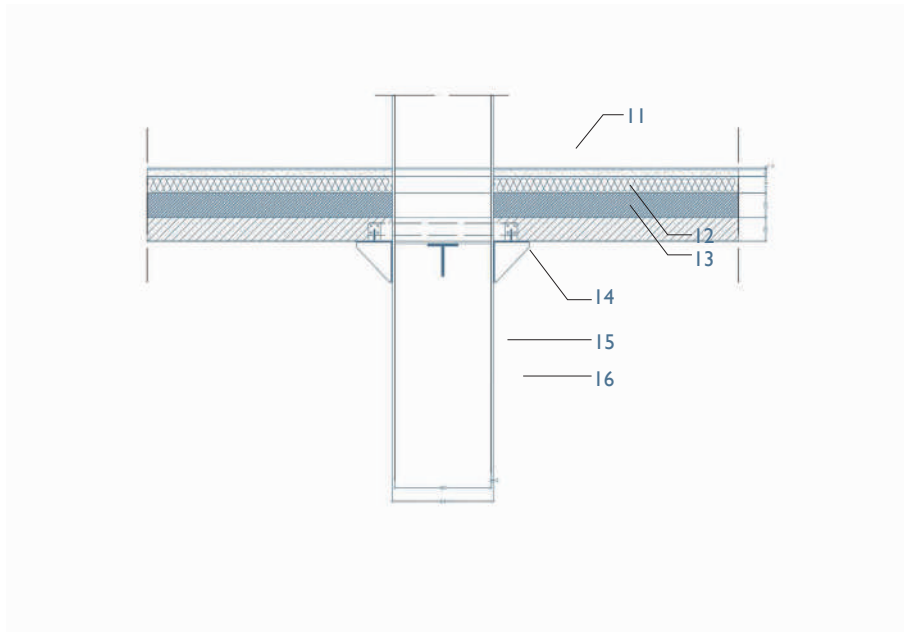

Renforcement des poteaux existant sous la halle et création d'un nouveau plancher, détail - 1/50

- 1- Couvertine
- 2- Chape
- 3- Etanchéité
- 4- Isolant
- 5- Par-vapeur
- 6- Plancher collaborant
- 7- Solive
- 8- Mur rideau
- 9- Poteau en bois massif
- 10- Treillis de bois lamellé-collé
- 11- Isolant
- 12- Nouvelle dalle béton
- 13- Poutre béton
- 14- Corbeau métallique, support du nouveau plancher
- 15- Poteau existant
- 16- Renforcement des poteaux par chemisage en acier