




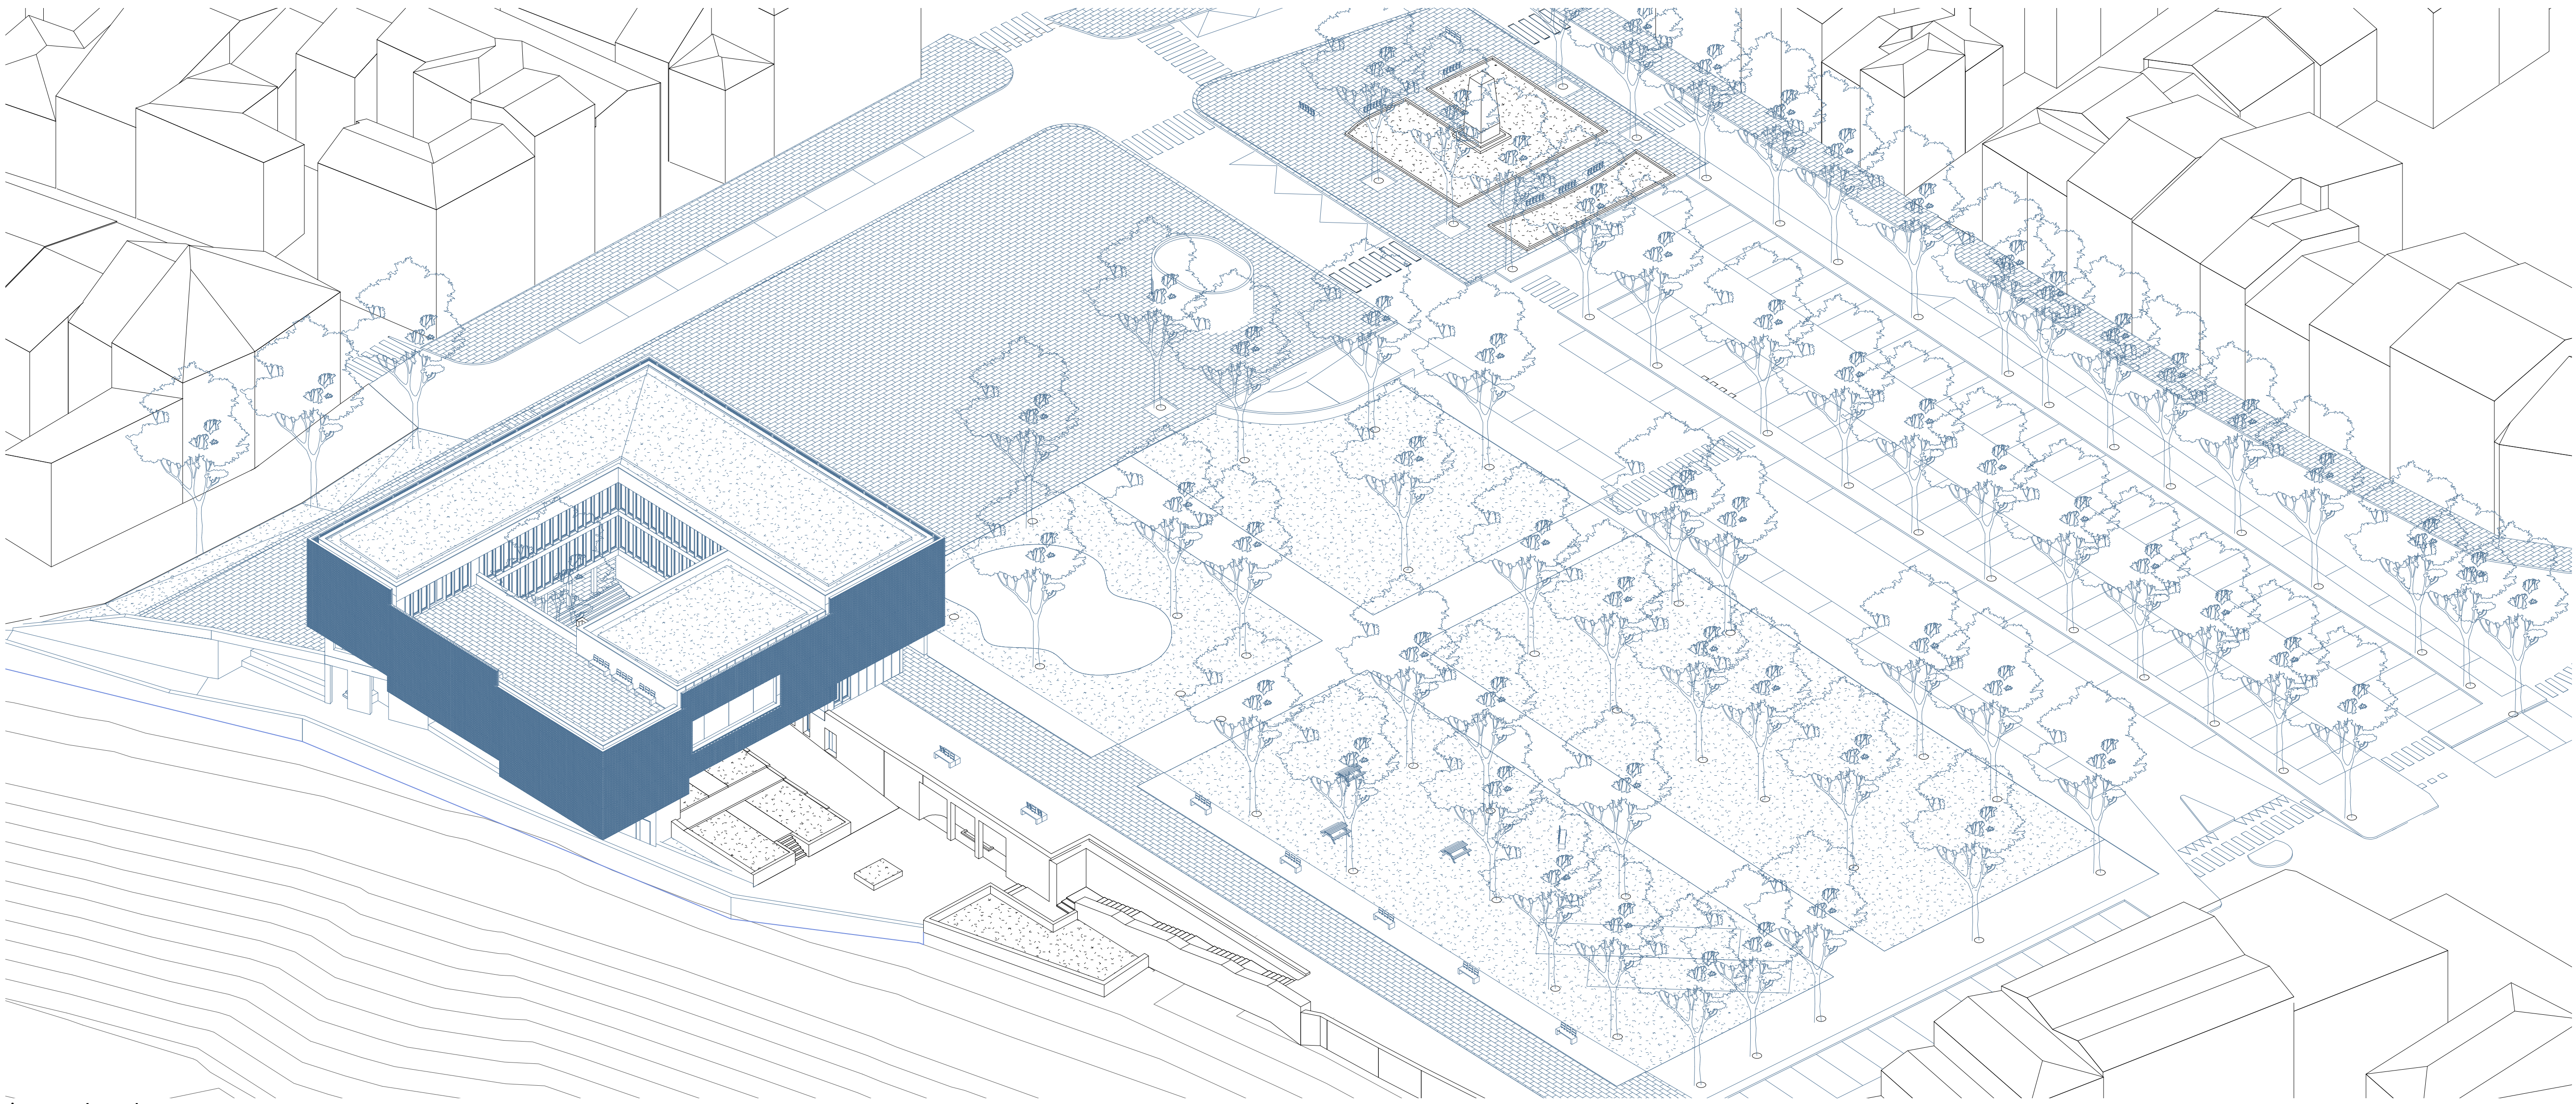


Axonométrie du projet

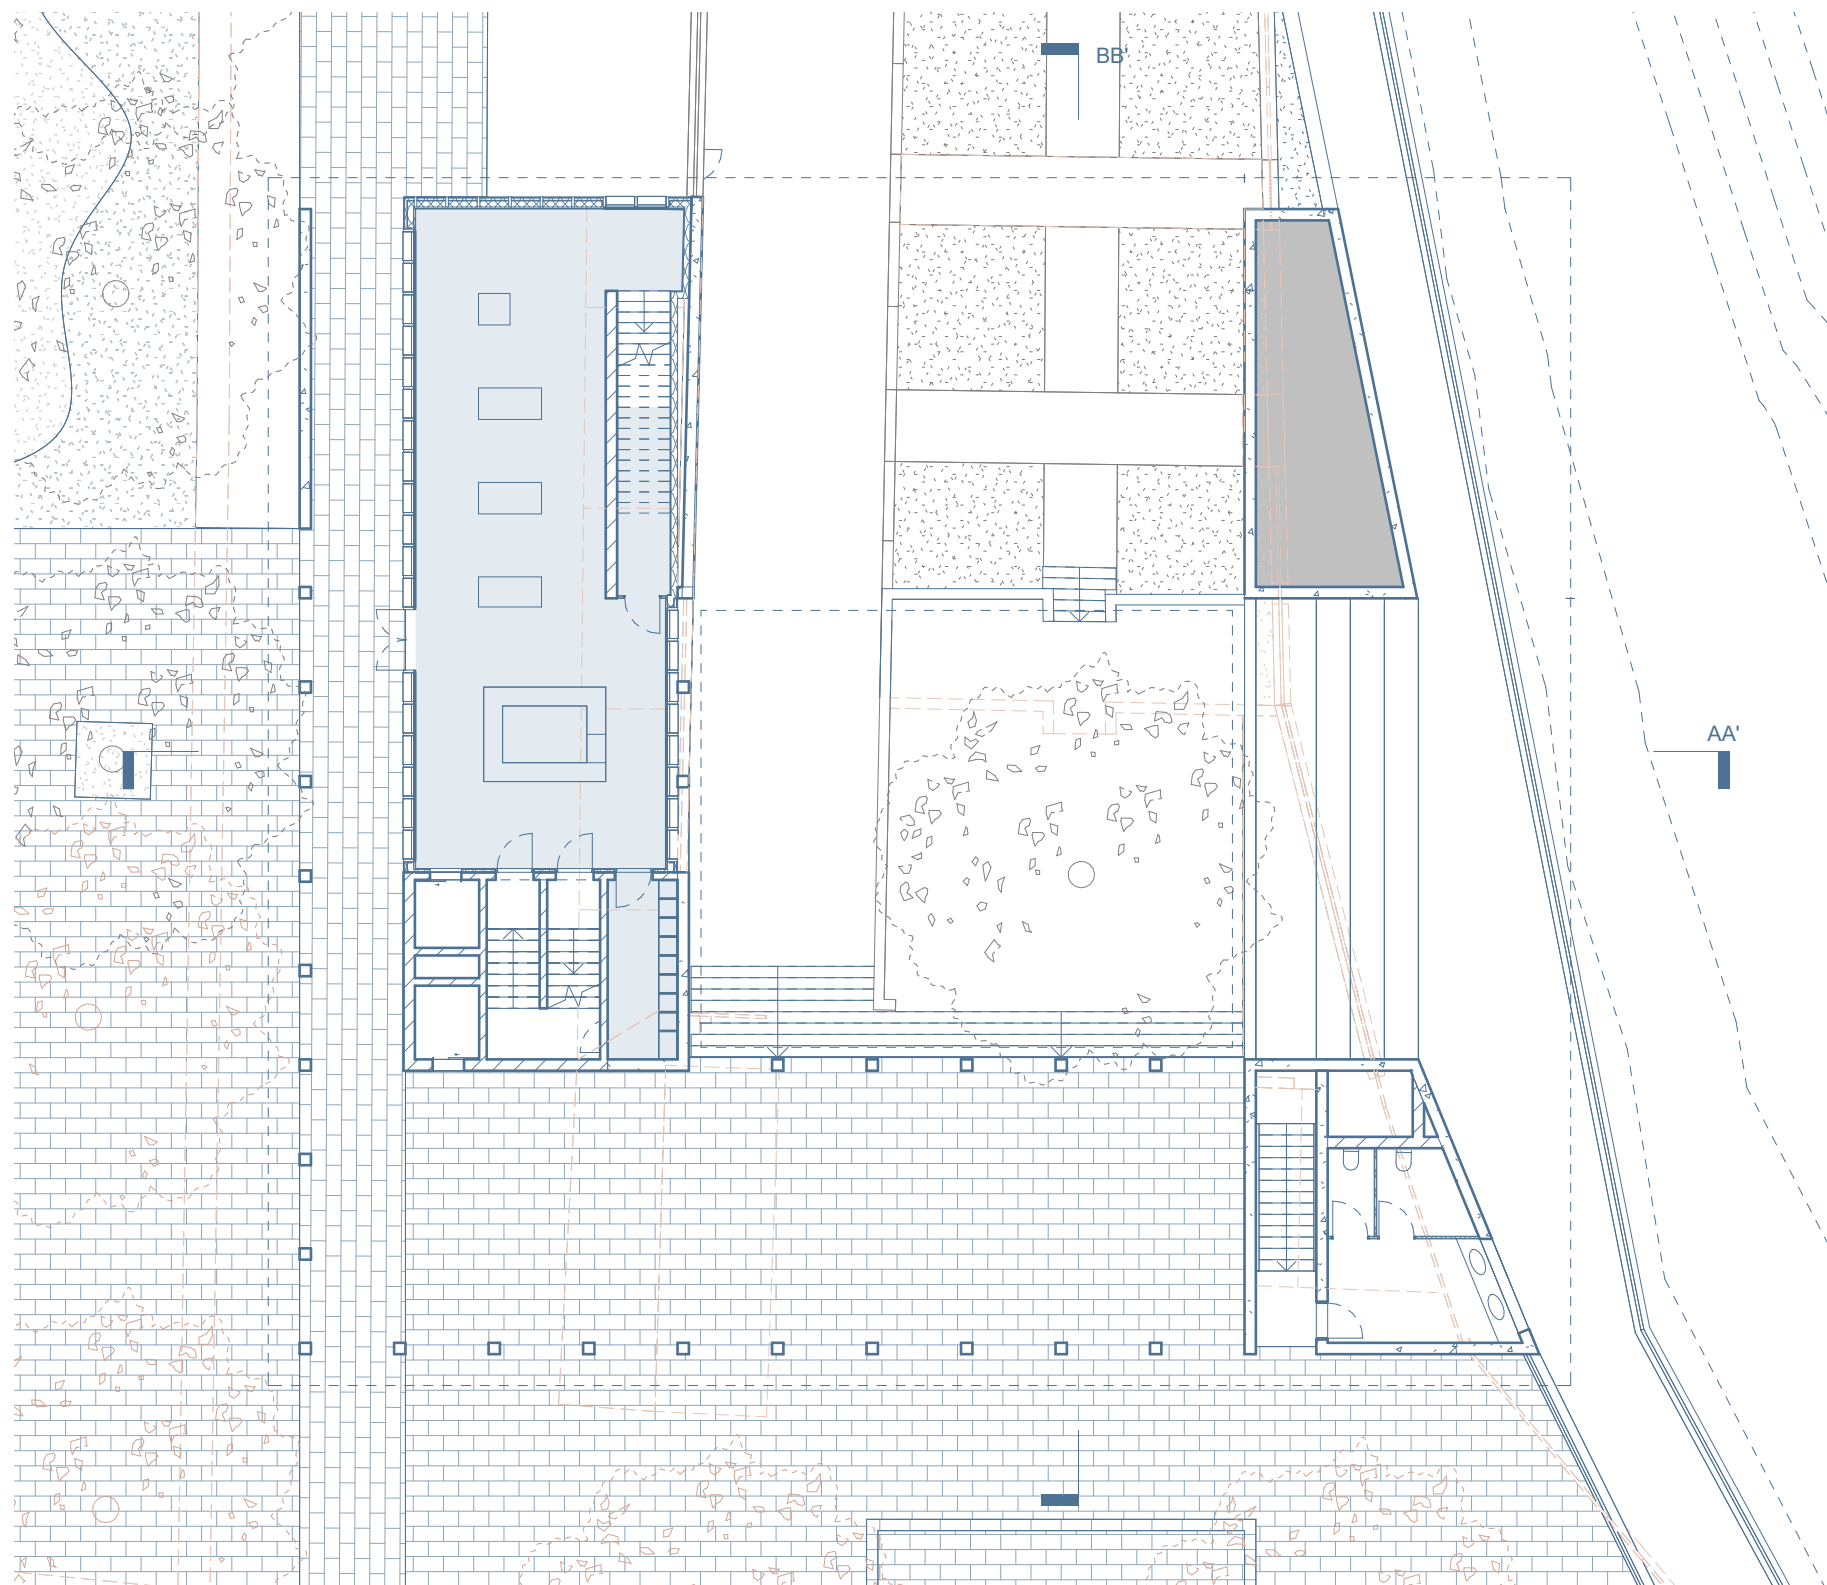




Plan du rez-de-chaussée de la médiathèque - 1/200

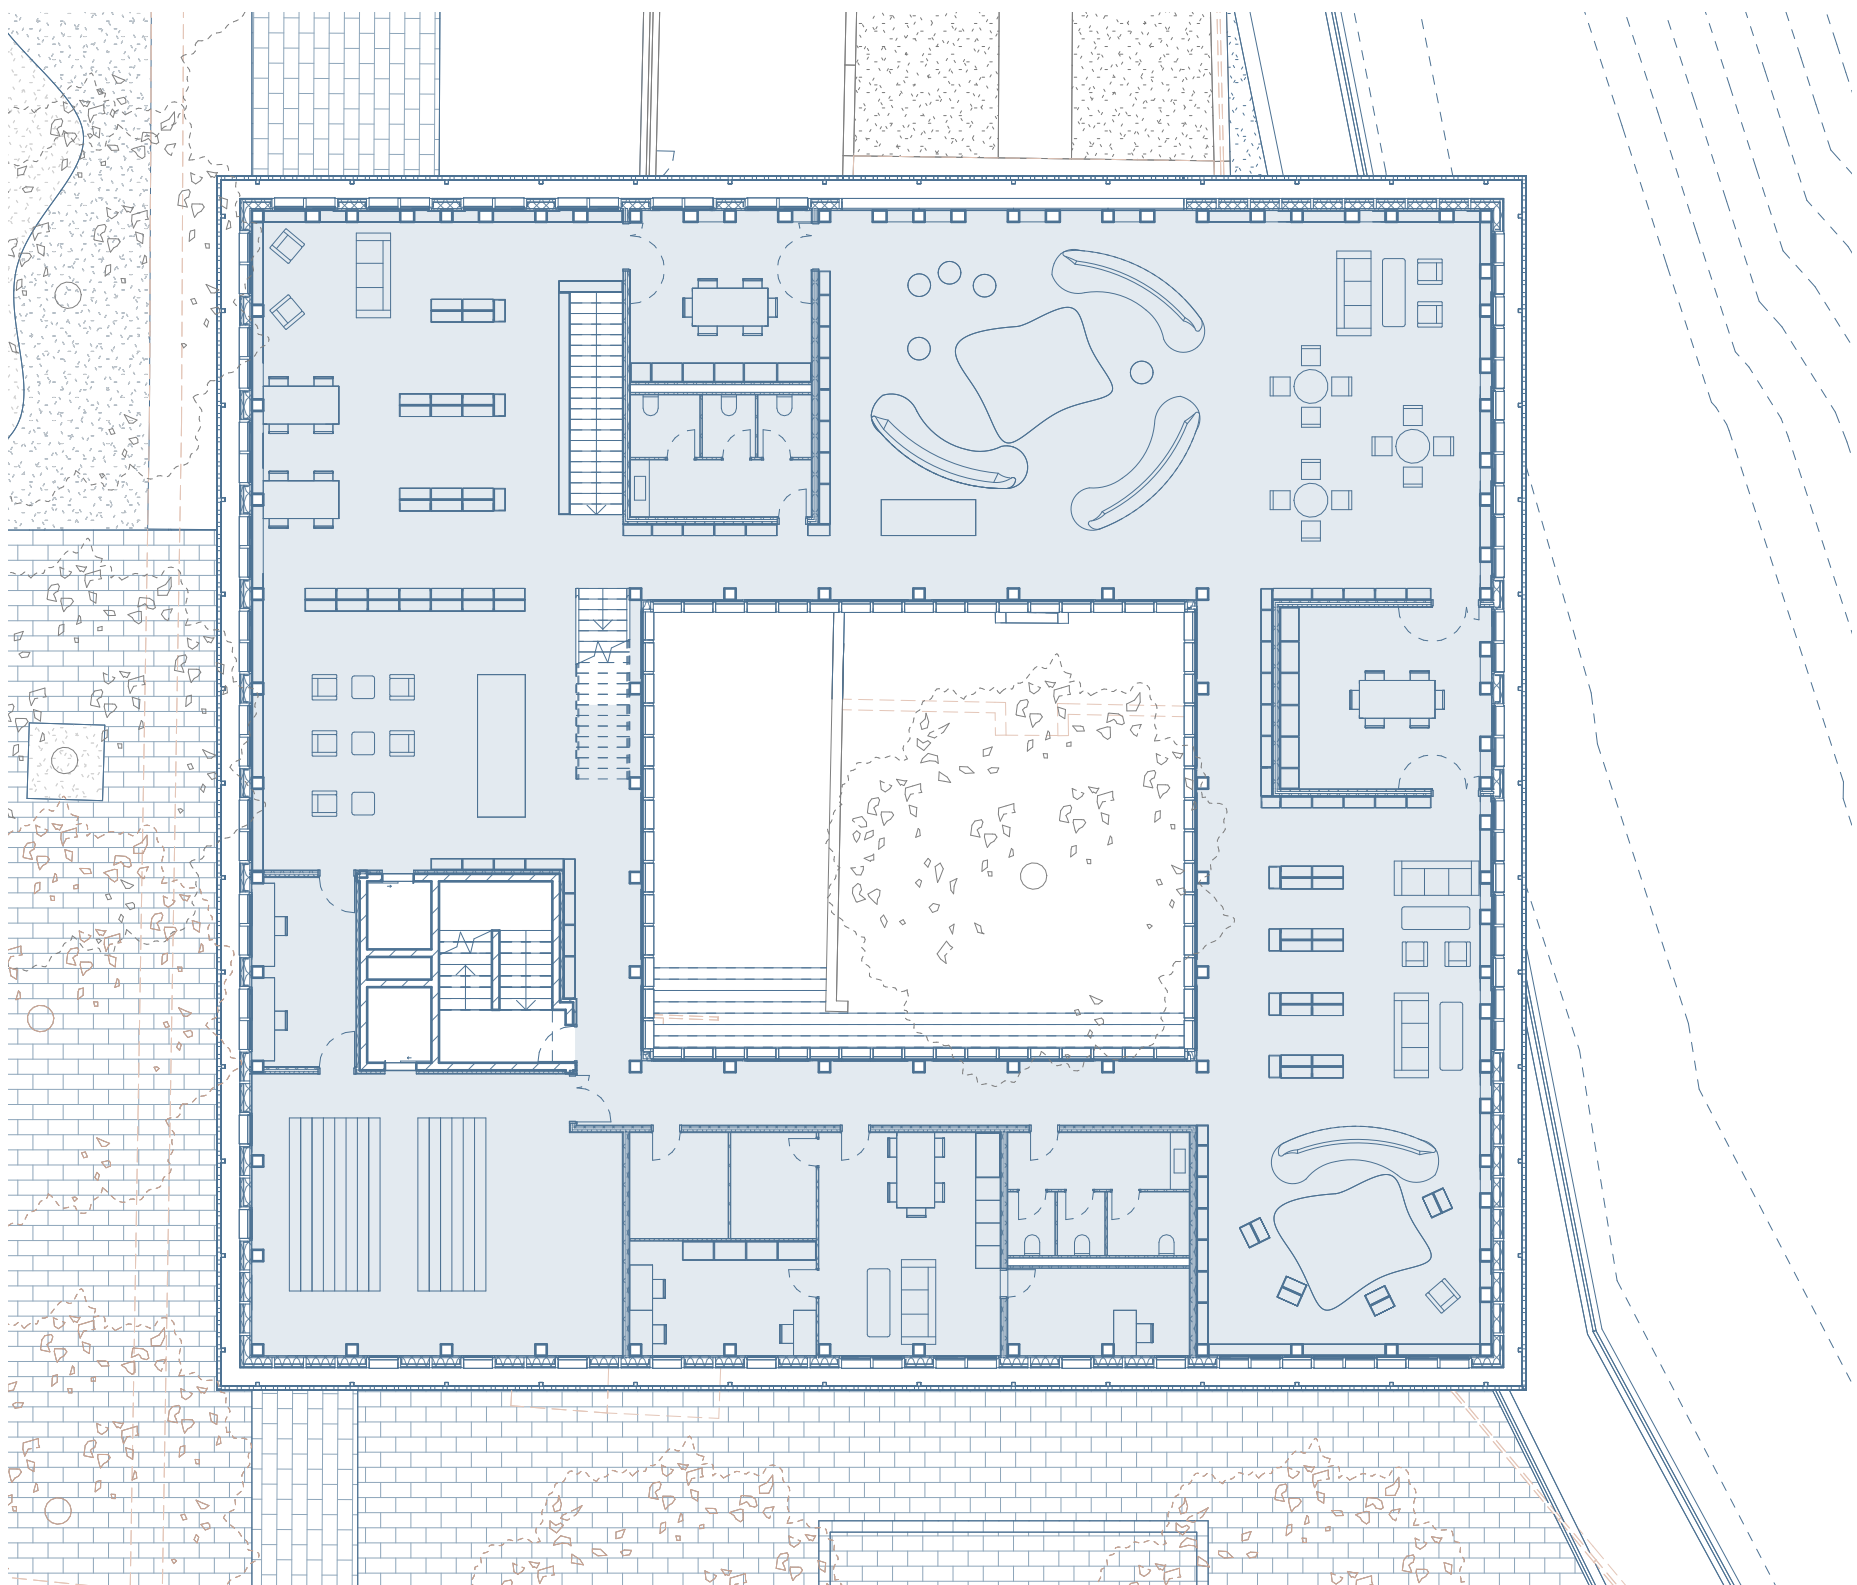


Plan du premier niveau de la médiathèque - 1/200

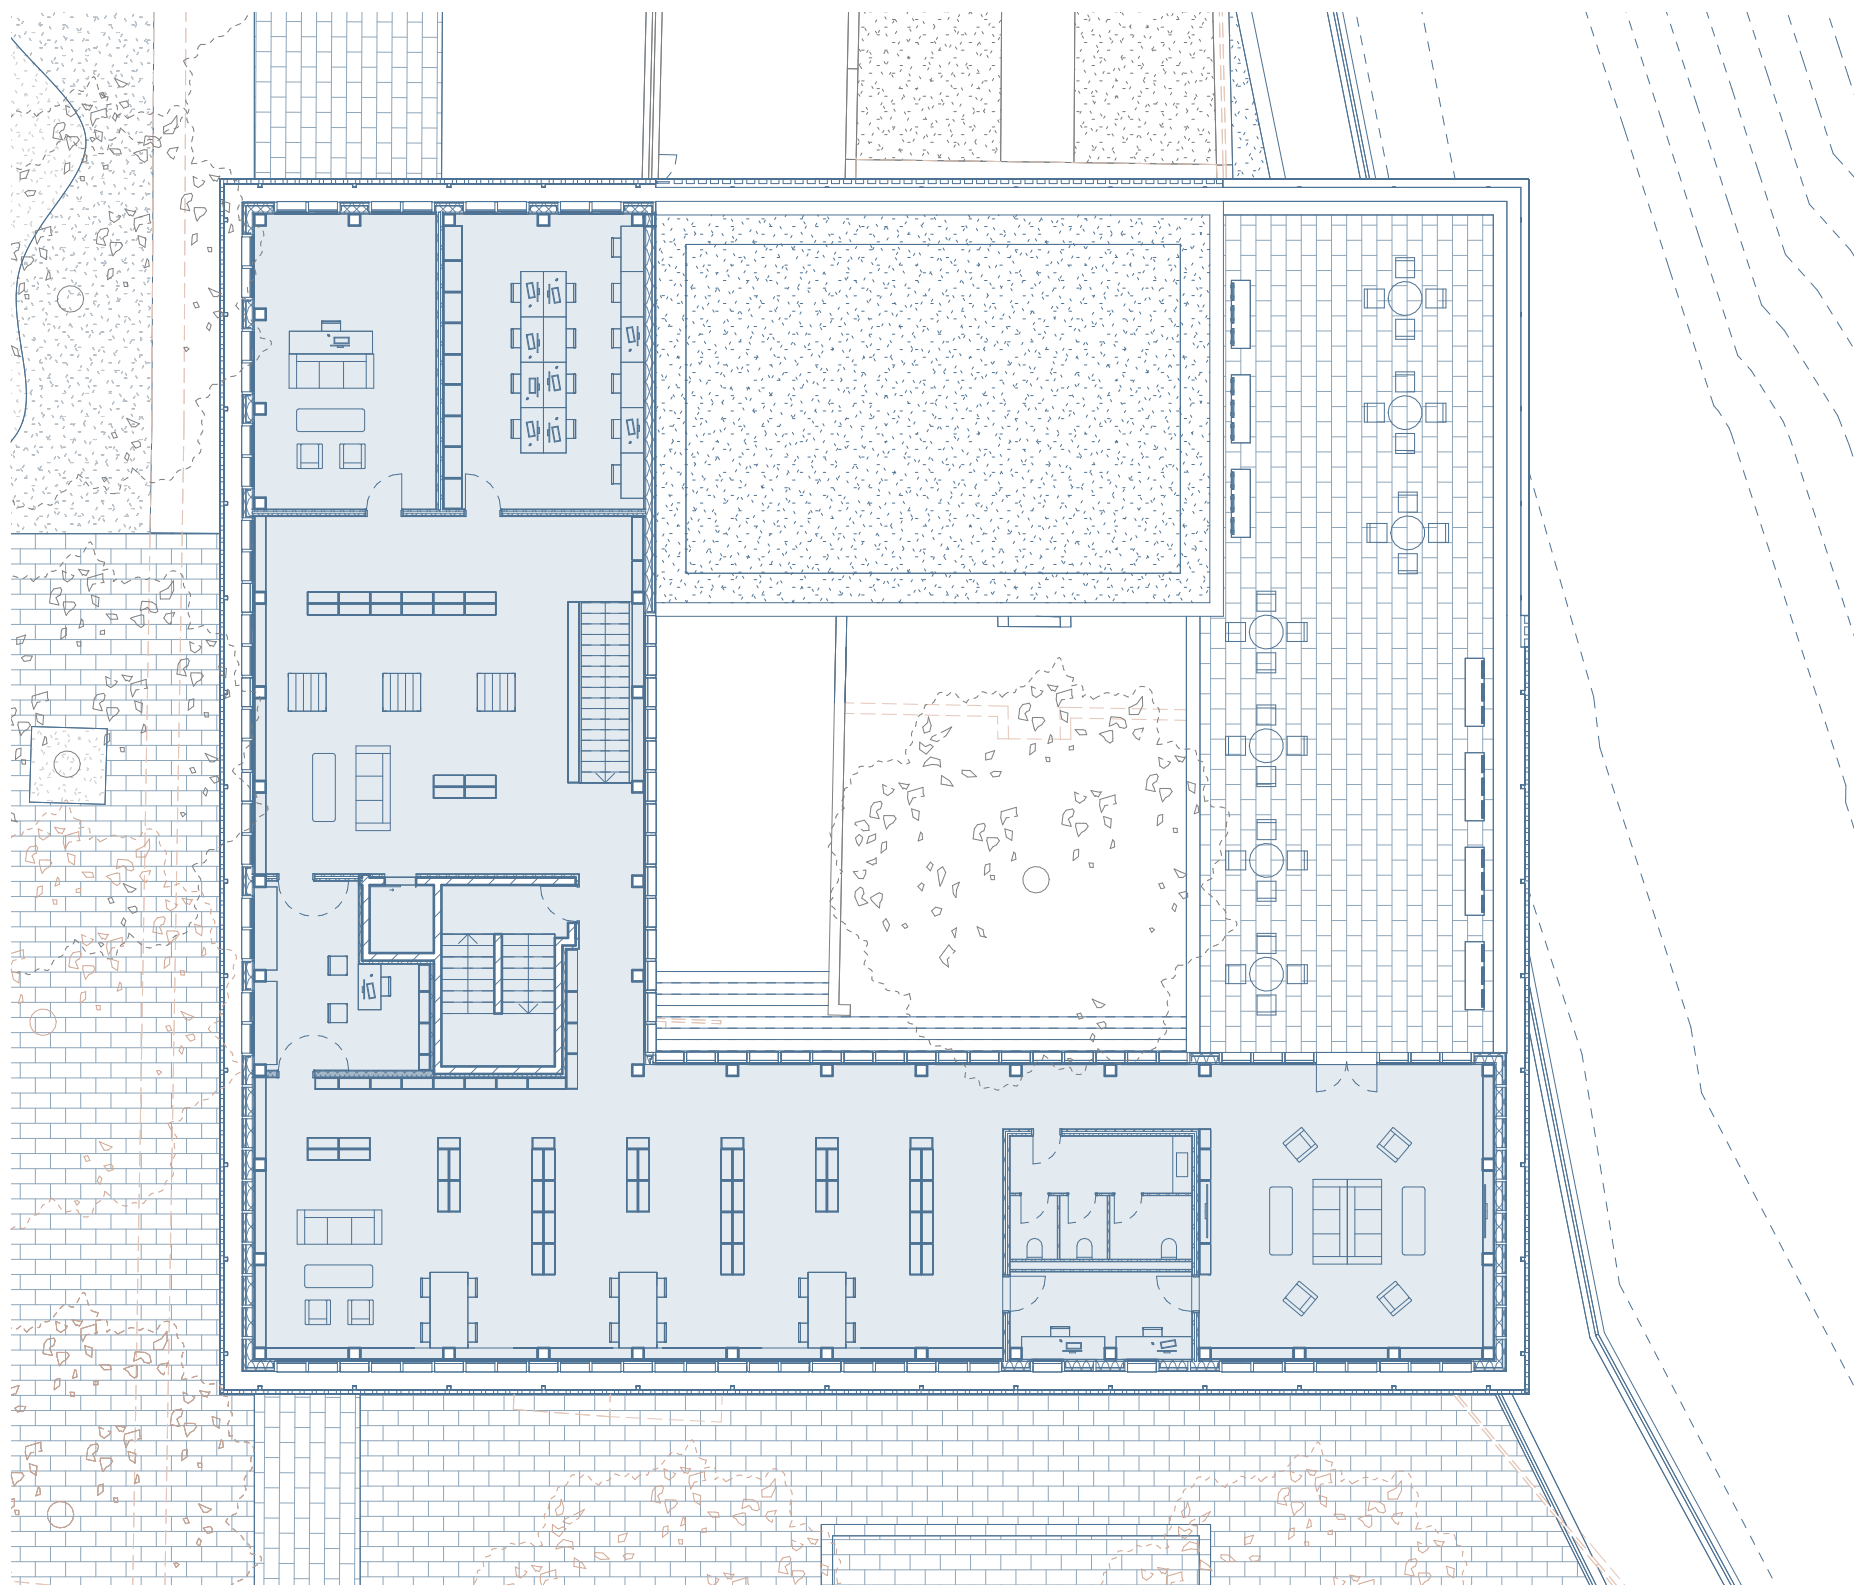


Plan du deuxième niveau de la médiathèque - 1/200

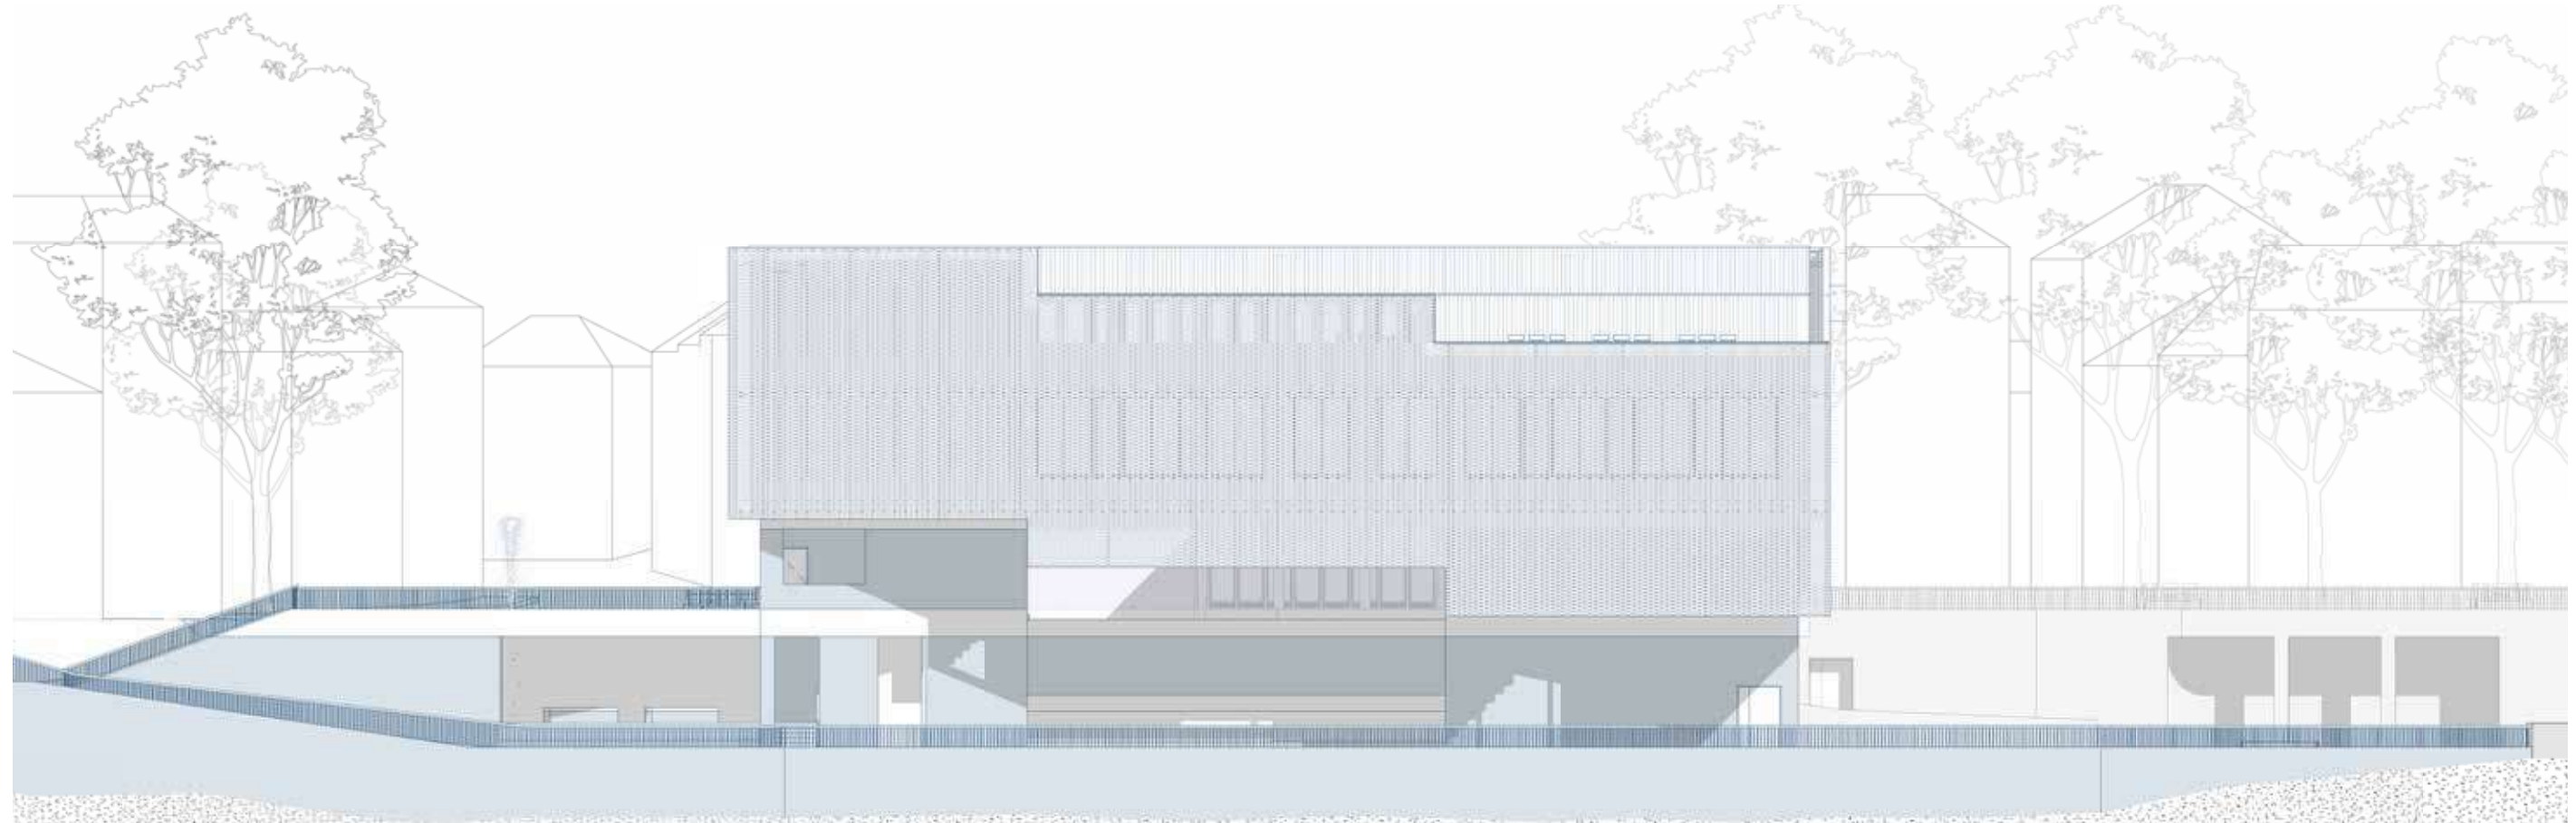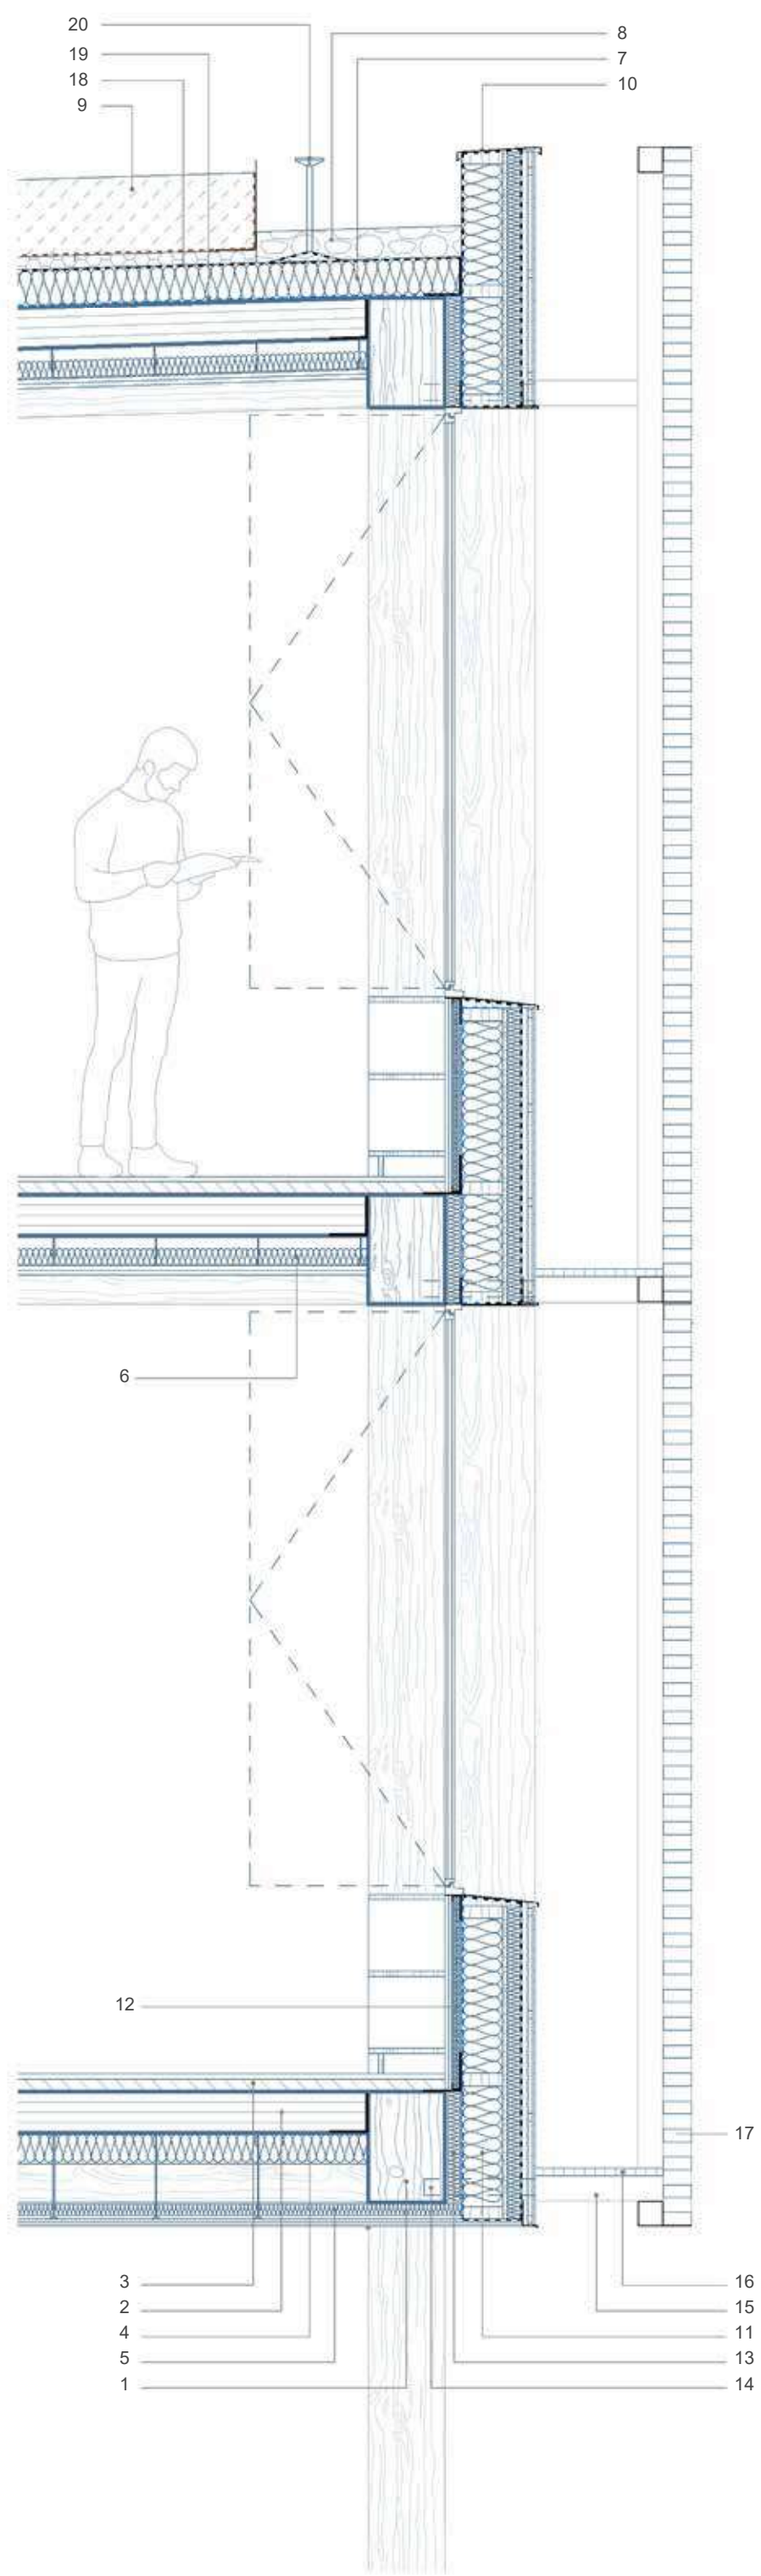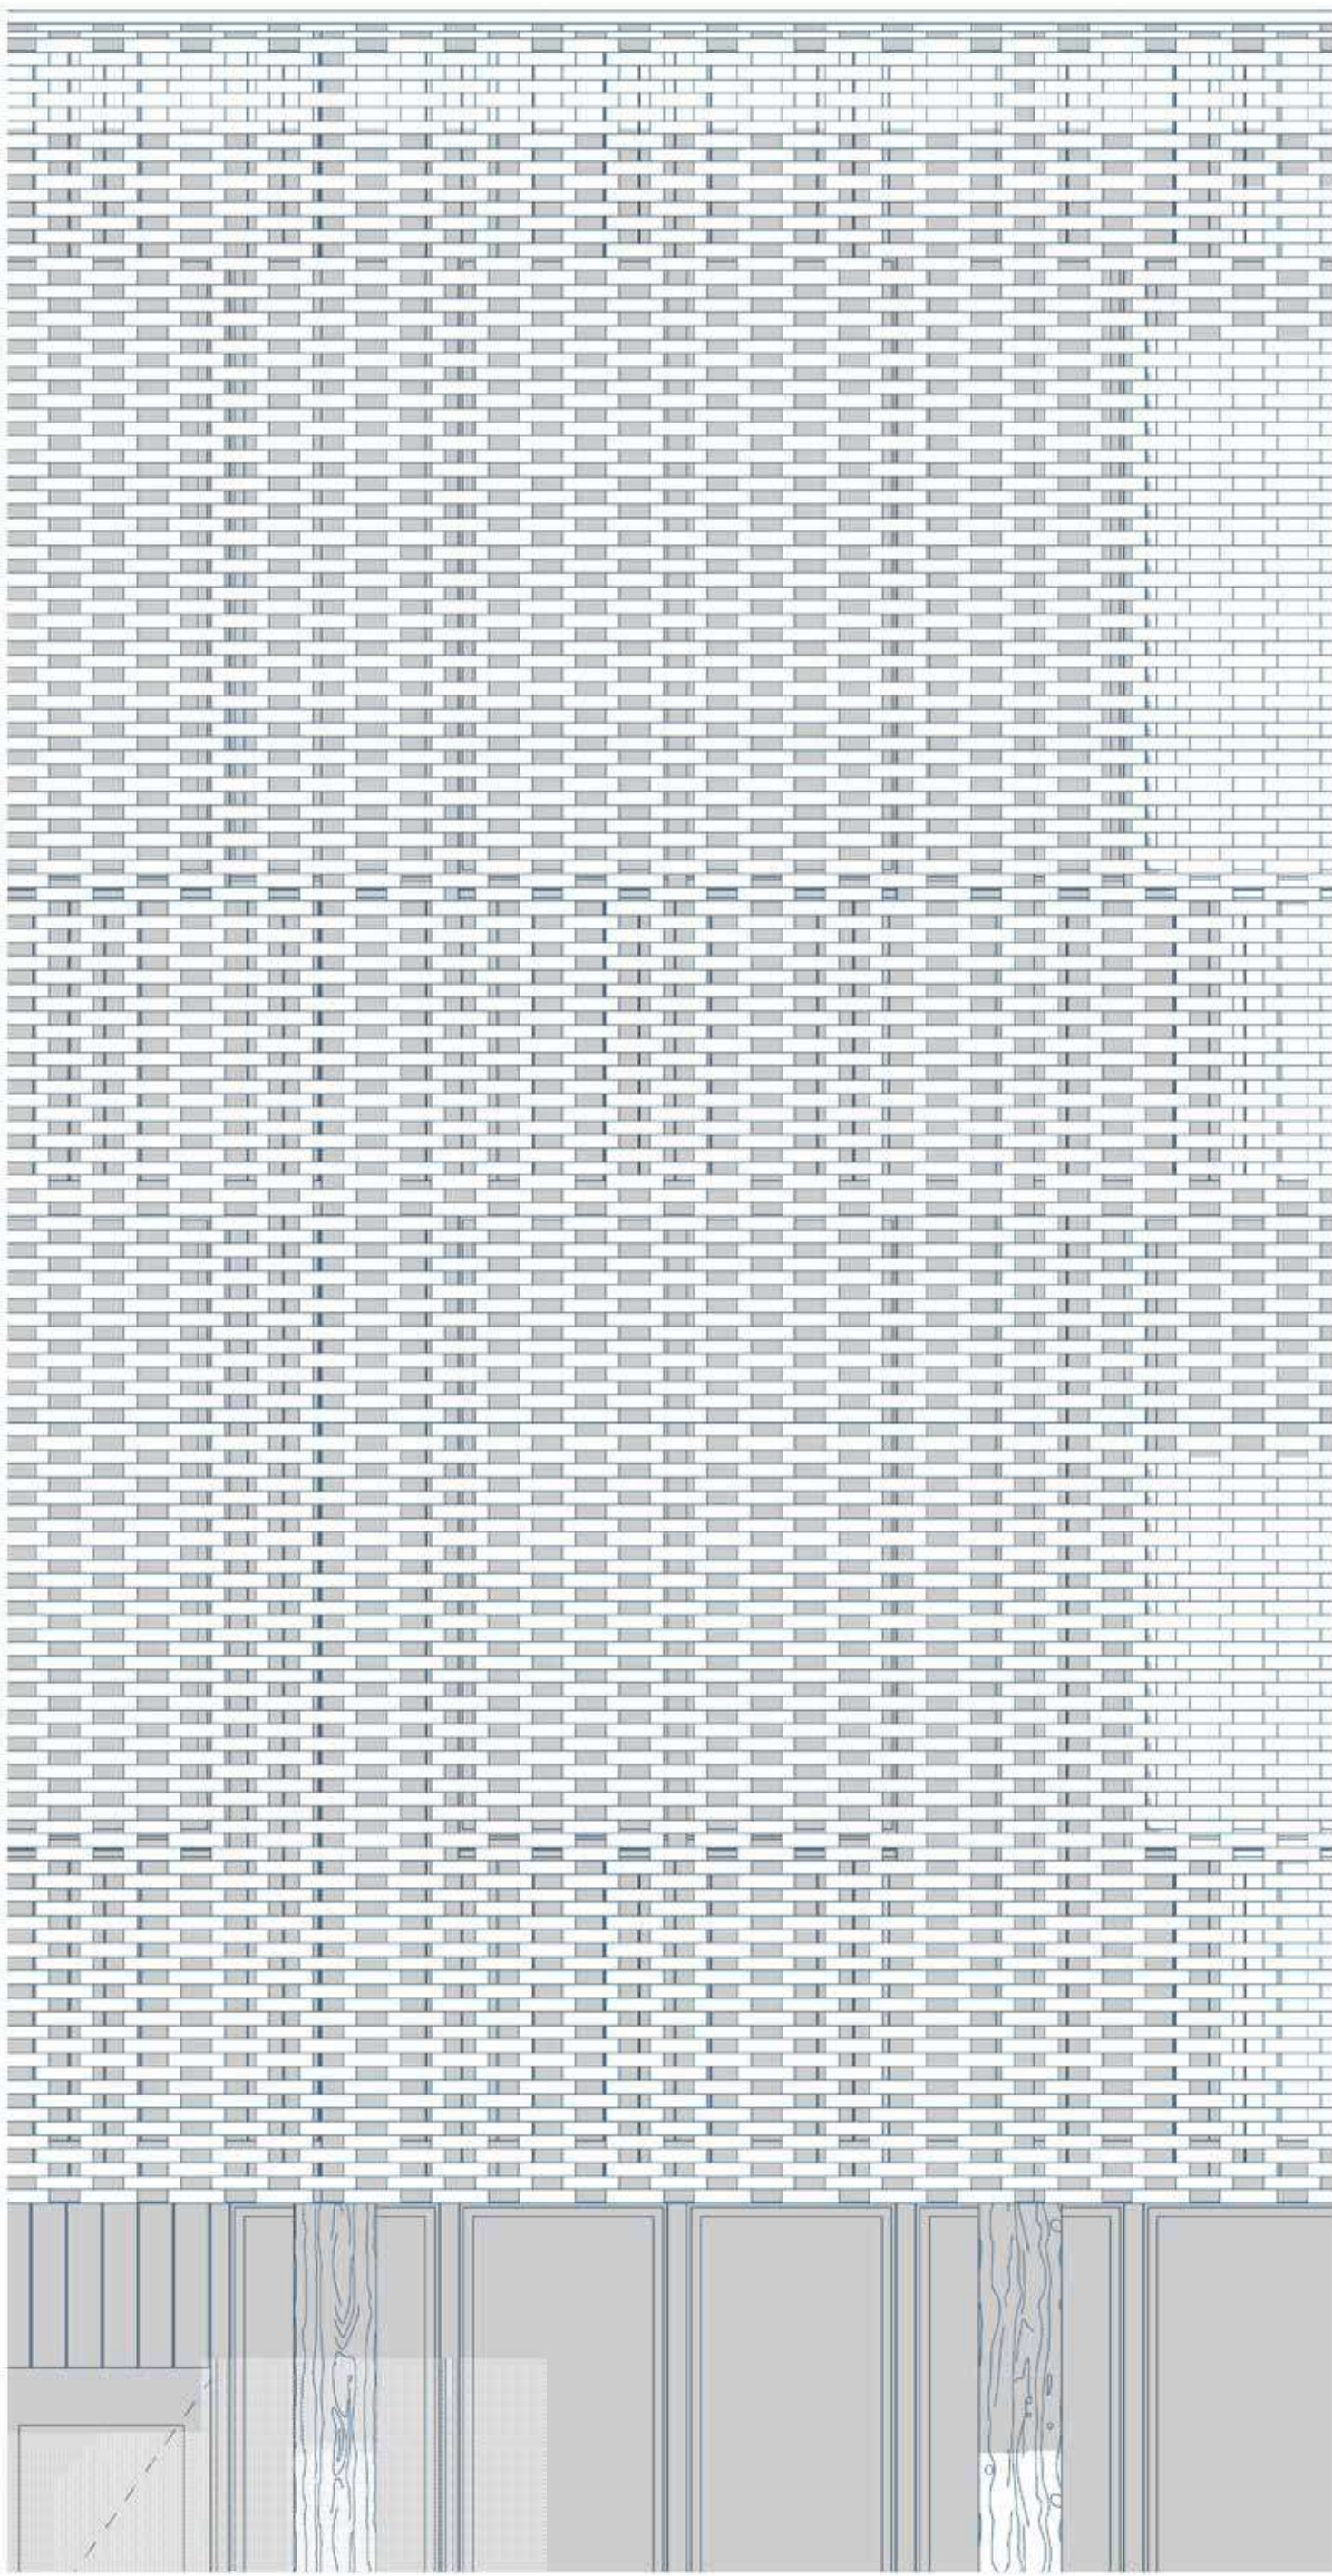


Façade est - 1/200

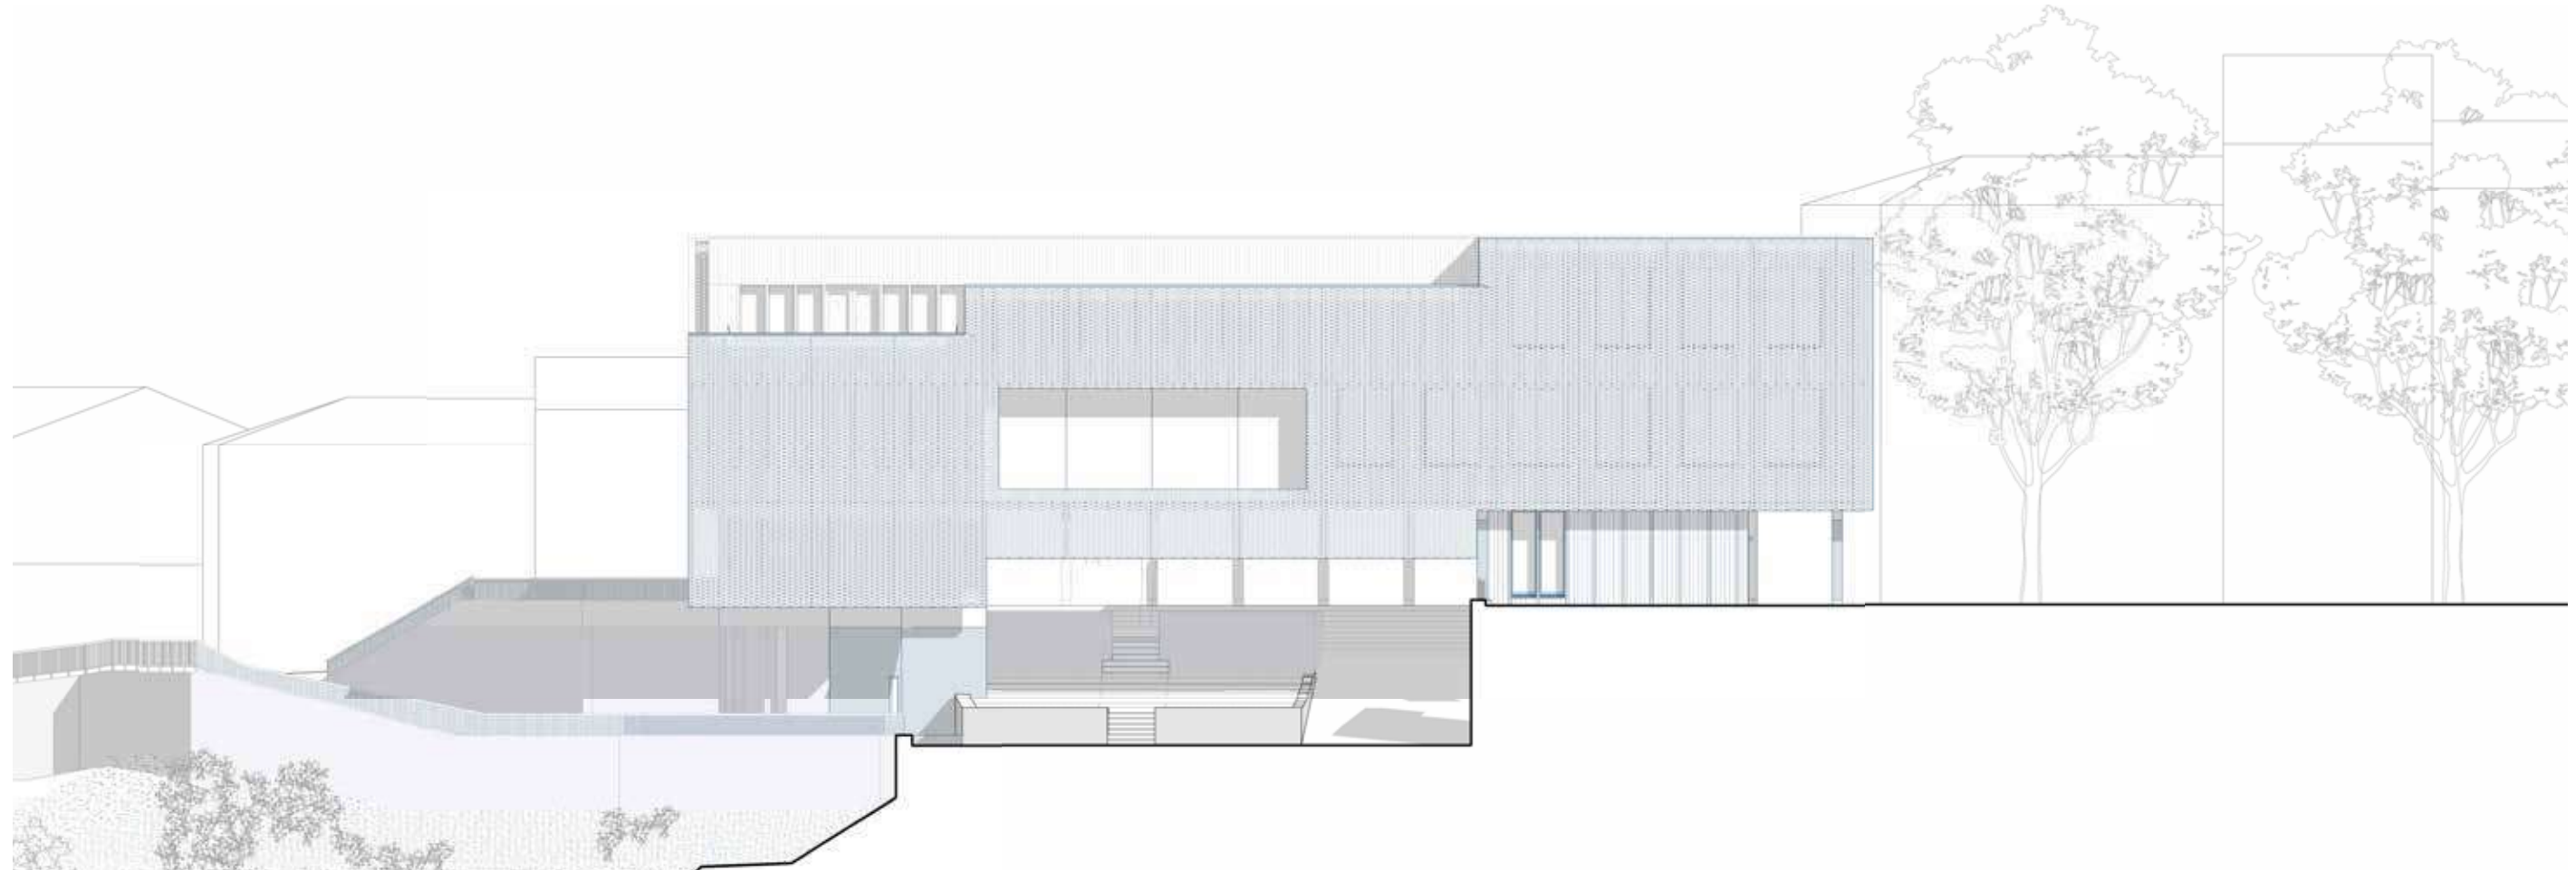

Façade nord - 1/200

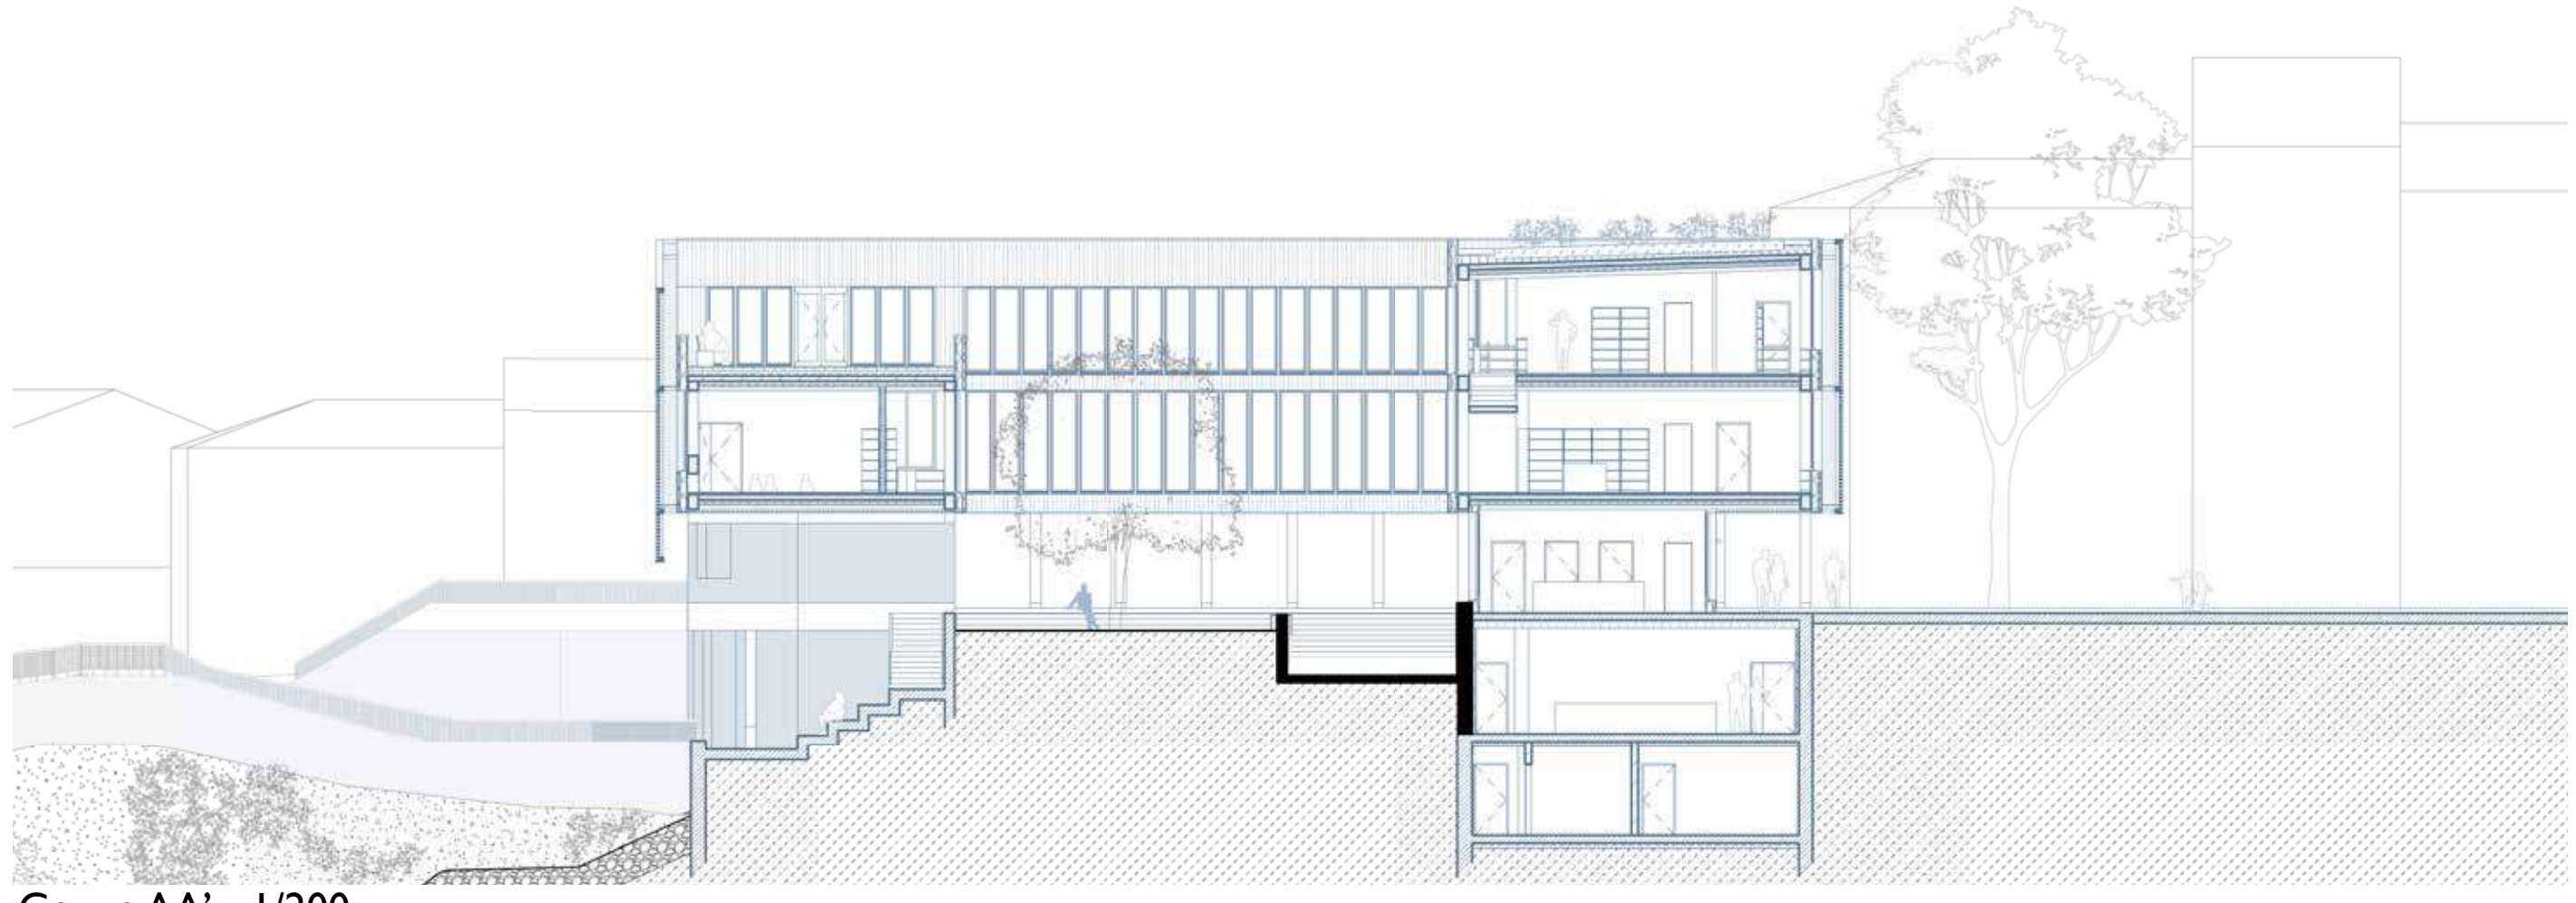

Coupe AA' - 1/200

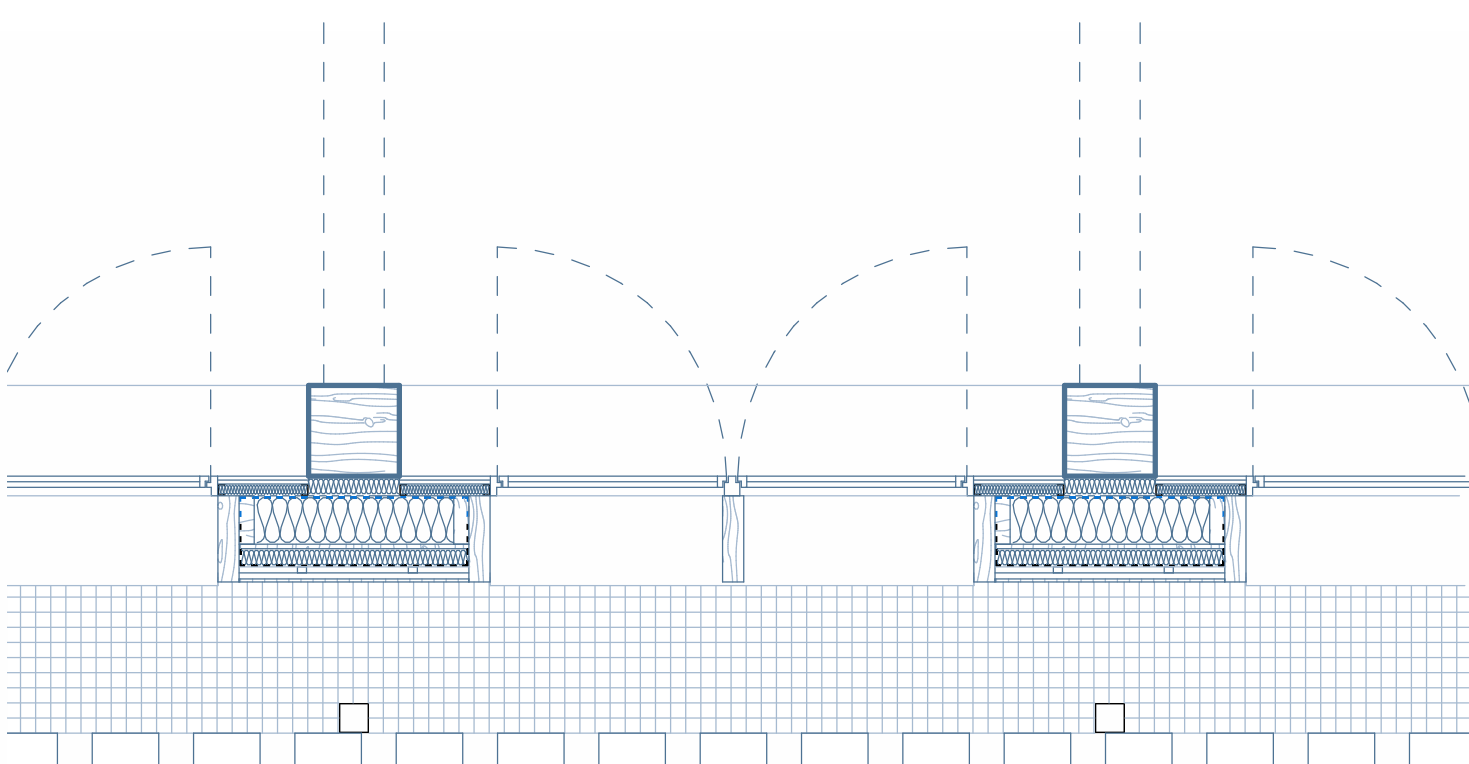

Détail de la façade - 1/25



Coupe BB' - 1/200

UNE MEDIATHEQUE, POUR CARBONNE ET SON TERRITOIRE

DE ATLAS - Océane Pinto, Thibault Siot-Decauville
Guy Vaughan, Jean-Marc Bichat, Patricia Collinet