


RÉAPPROVISIONNER LA PRESQU'ÎLE

RESSOURCES DU TERRITOIRE

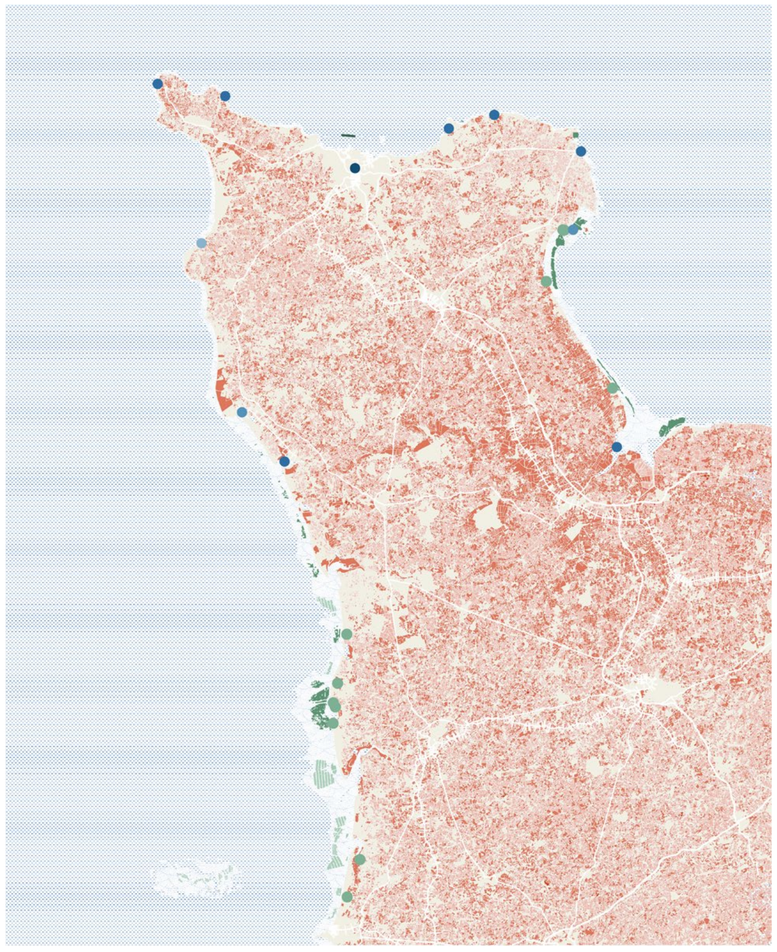



SYNTHÈSE DE LA STRATÉGIE ET DE SON APPLICATION

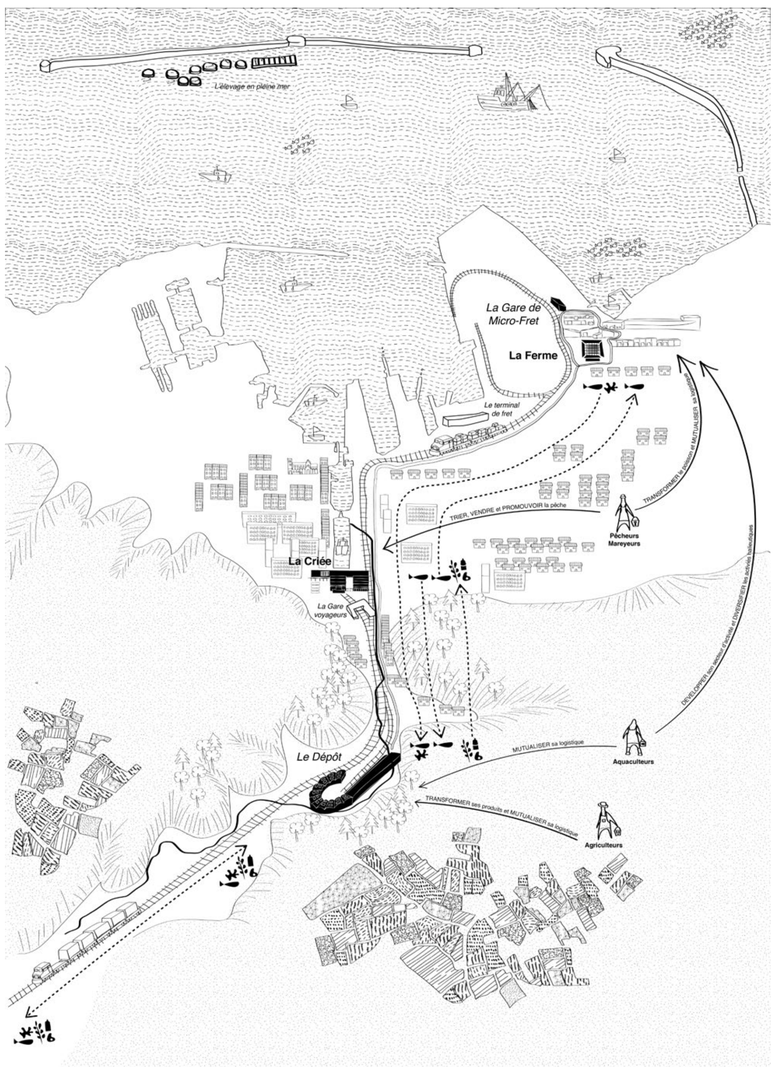


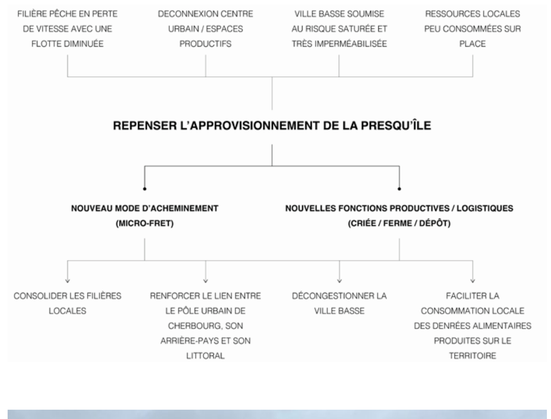



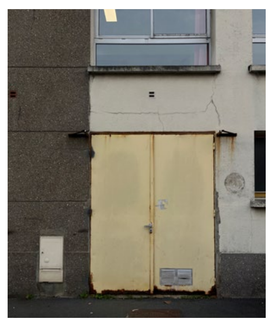


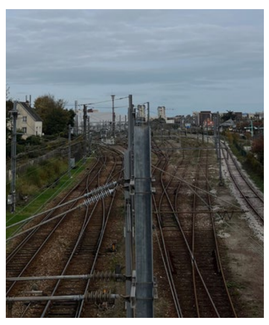

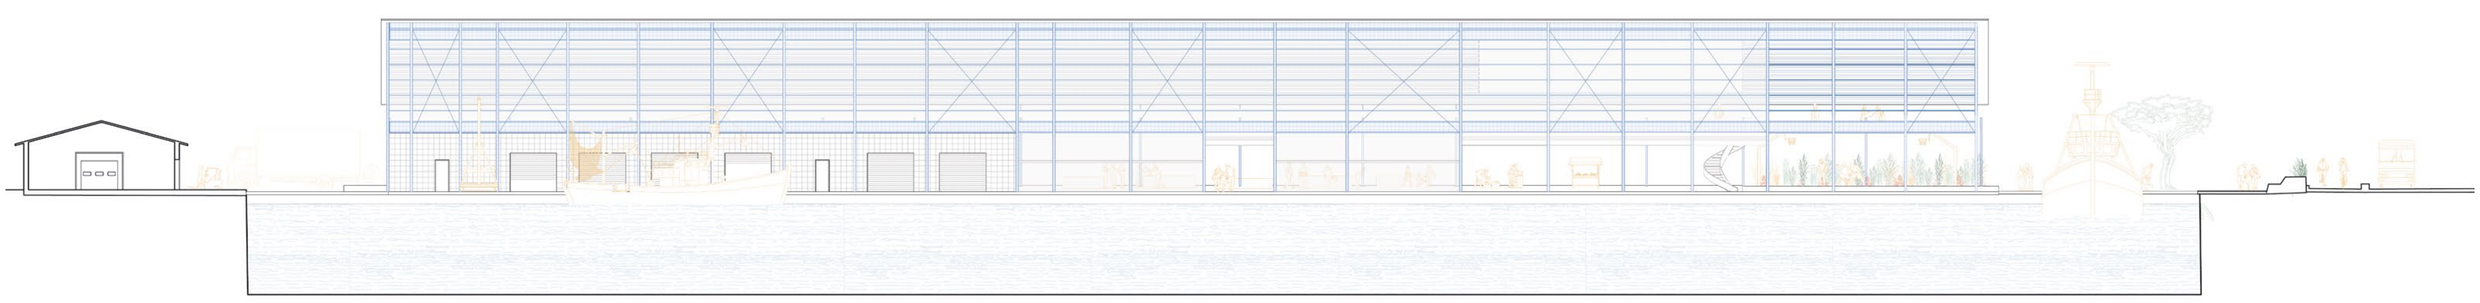


ÉLÉVATION NORD CRIÉE 1/200



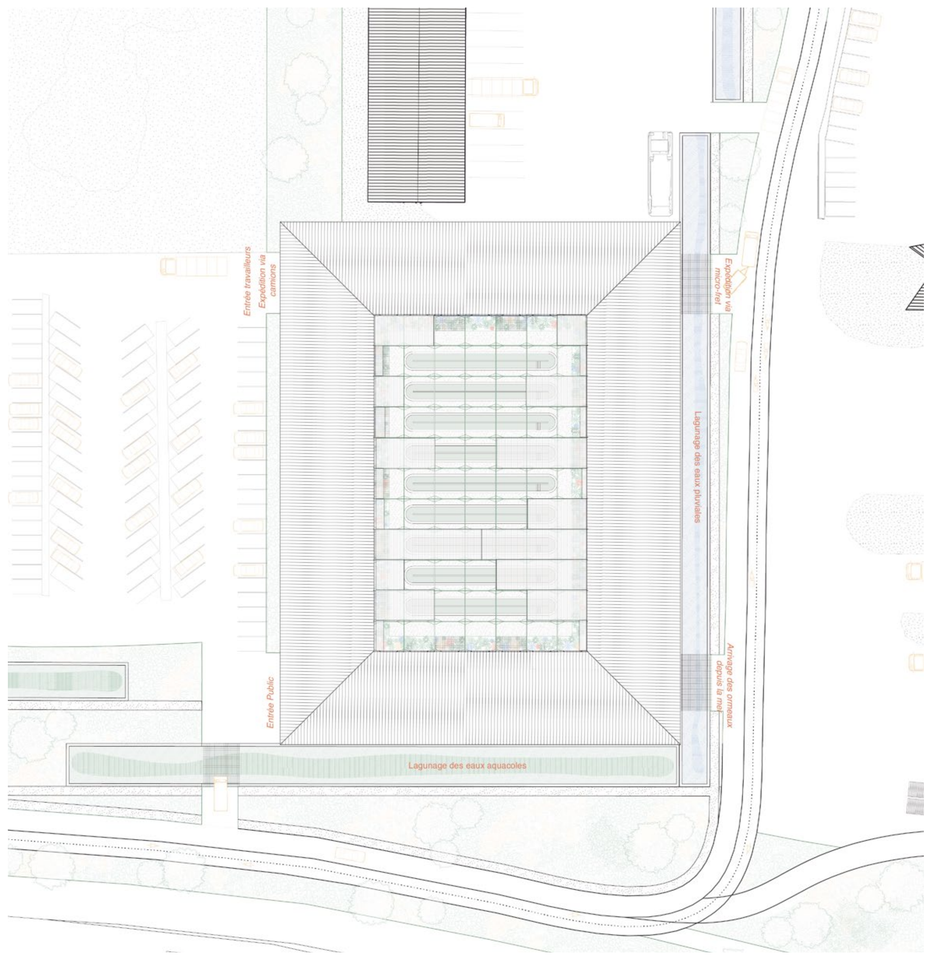

PLAN MASSE CRIÉE 1/500

PLAN MASSE FERME 1/500

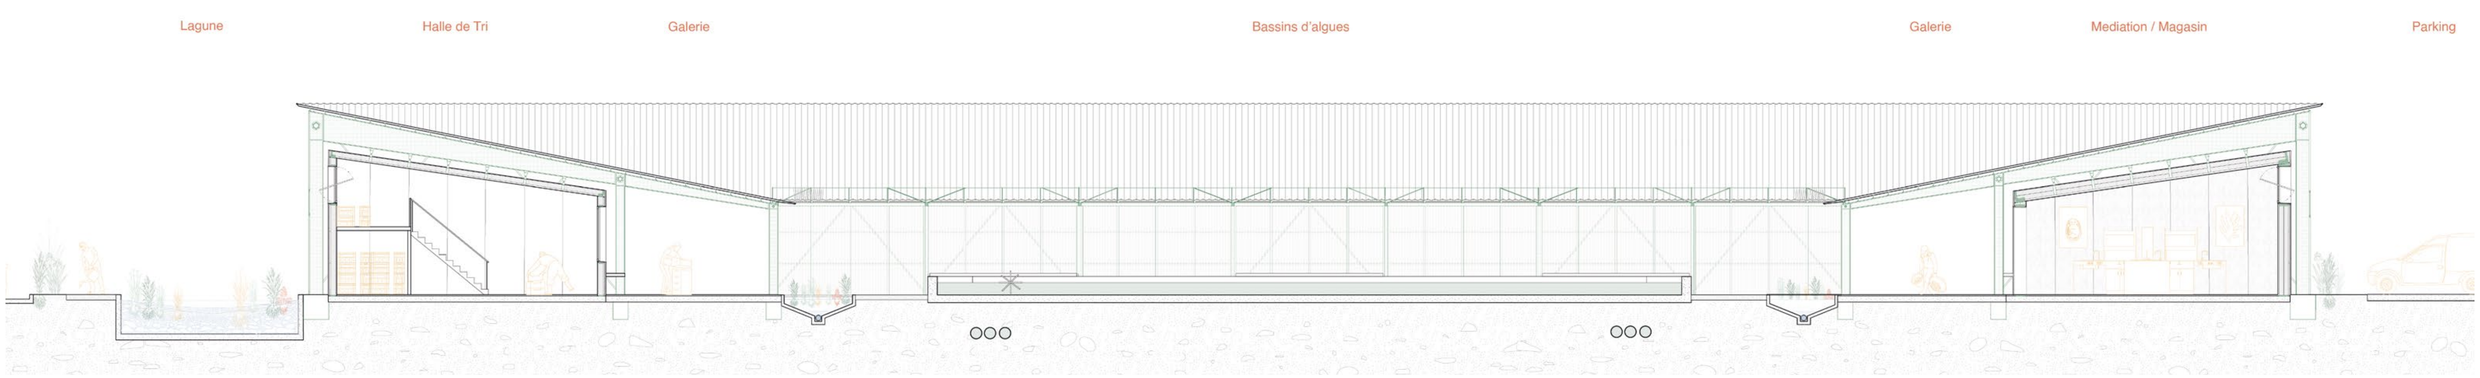

COUPE TRANSVERSALE FERME 1/100

Victoria VALLESE + Louise HAMDAÏ

ENSAPVS ↔ INFRASTRUCTURES TERRESTRES