


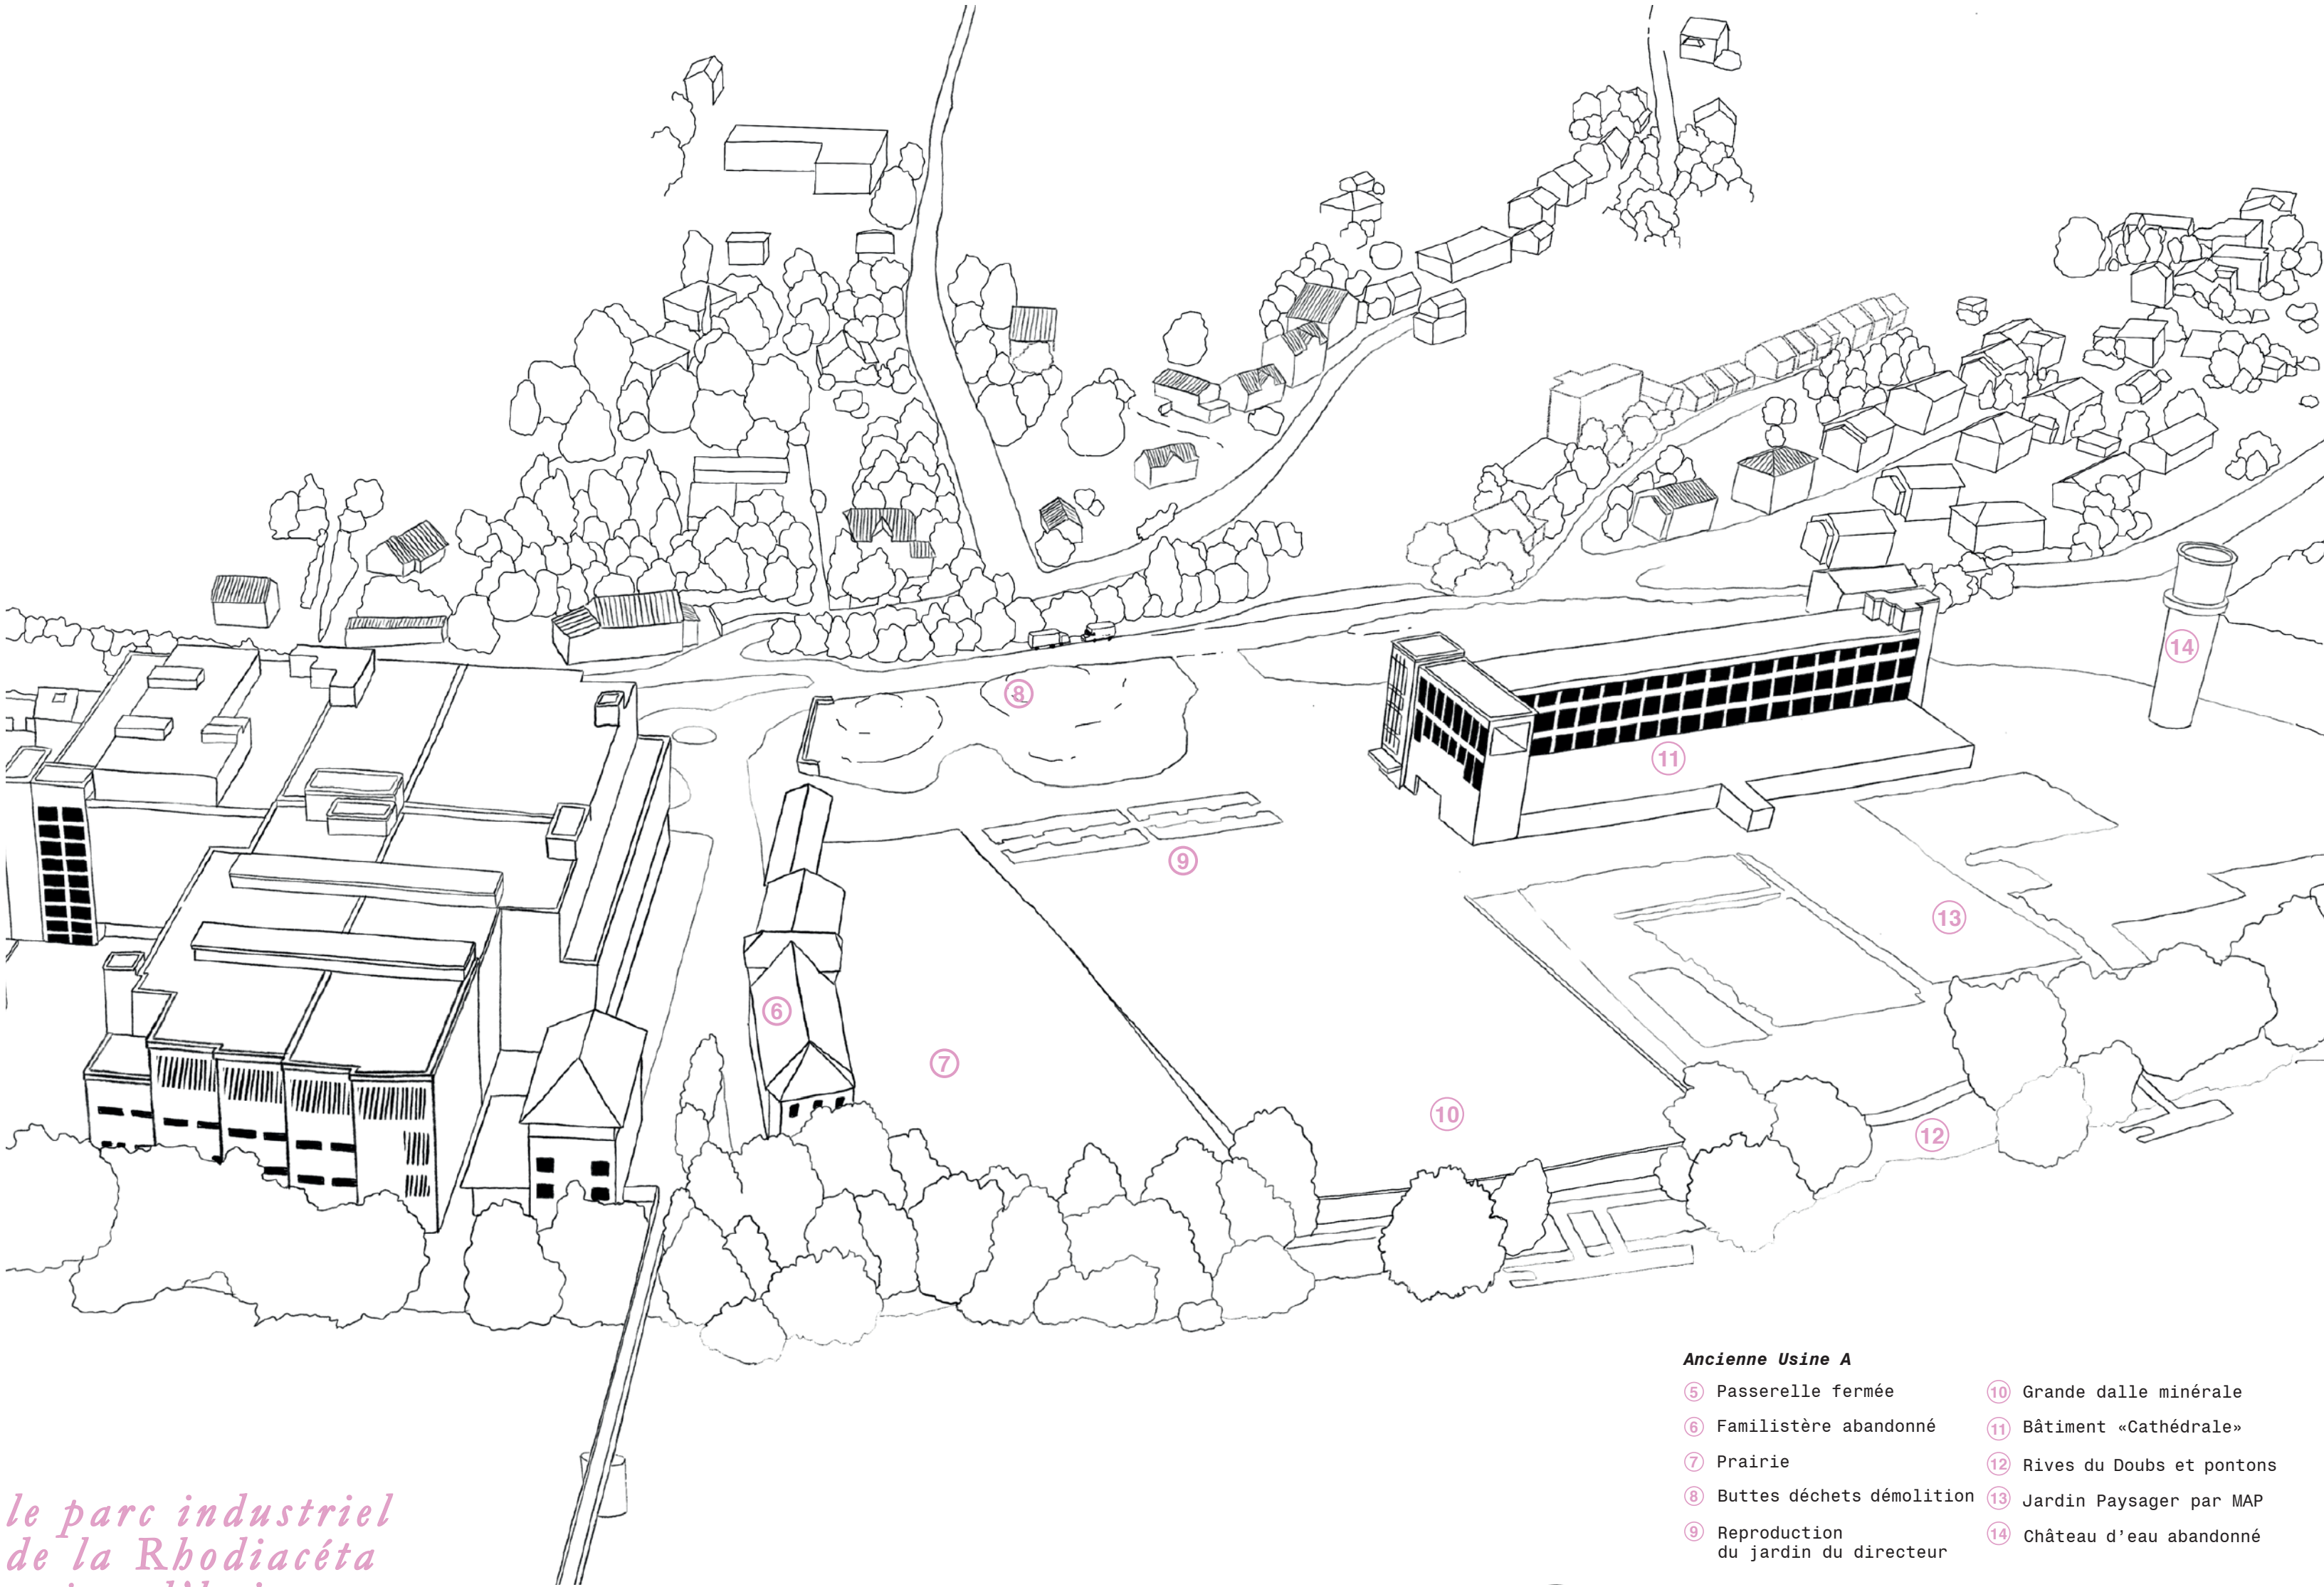


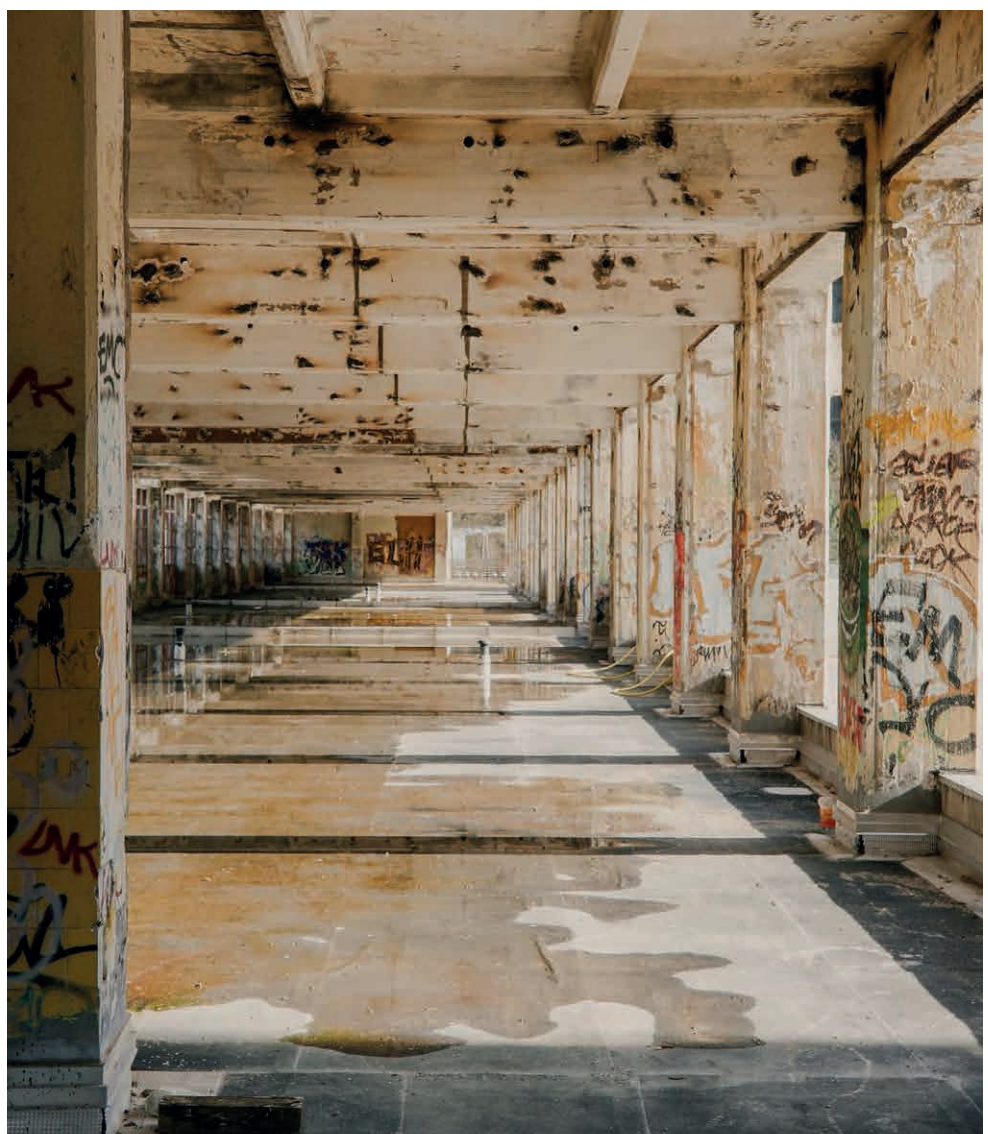

récit photographique

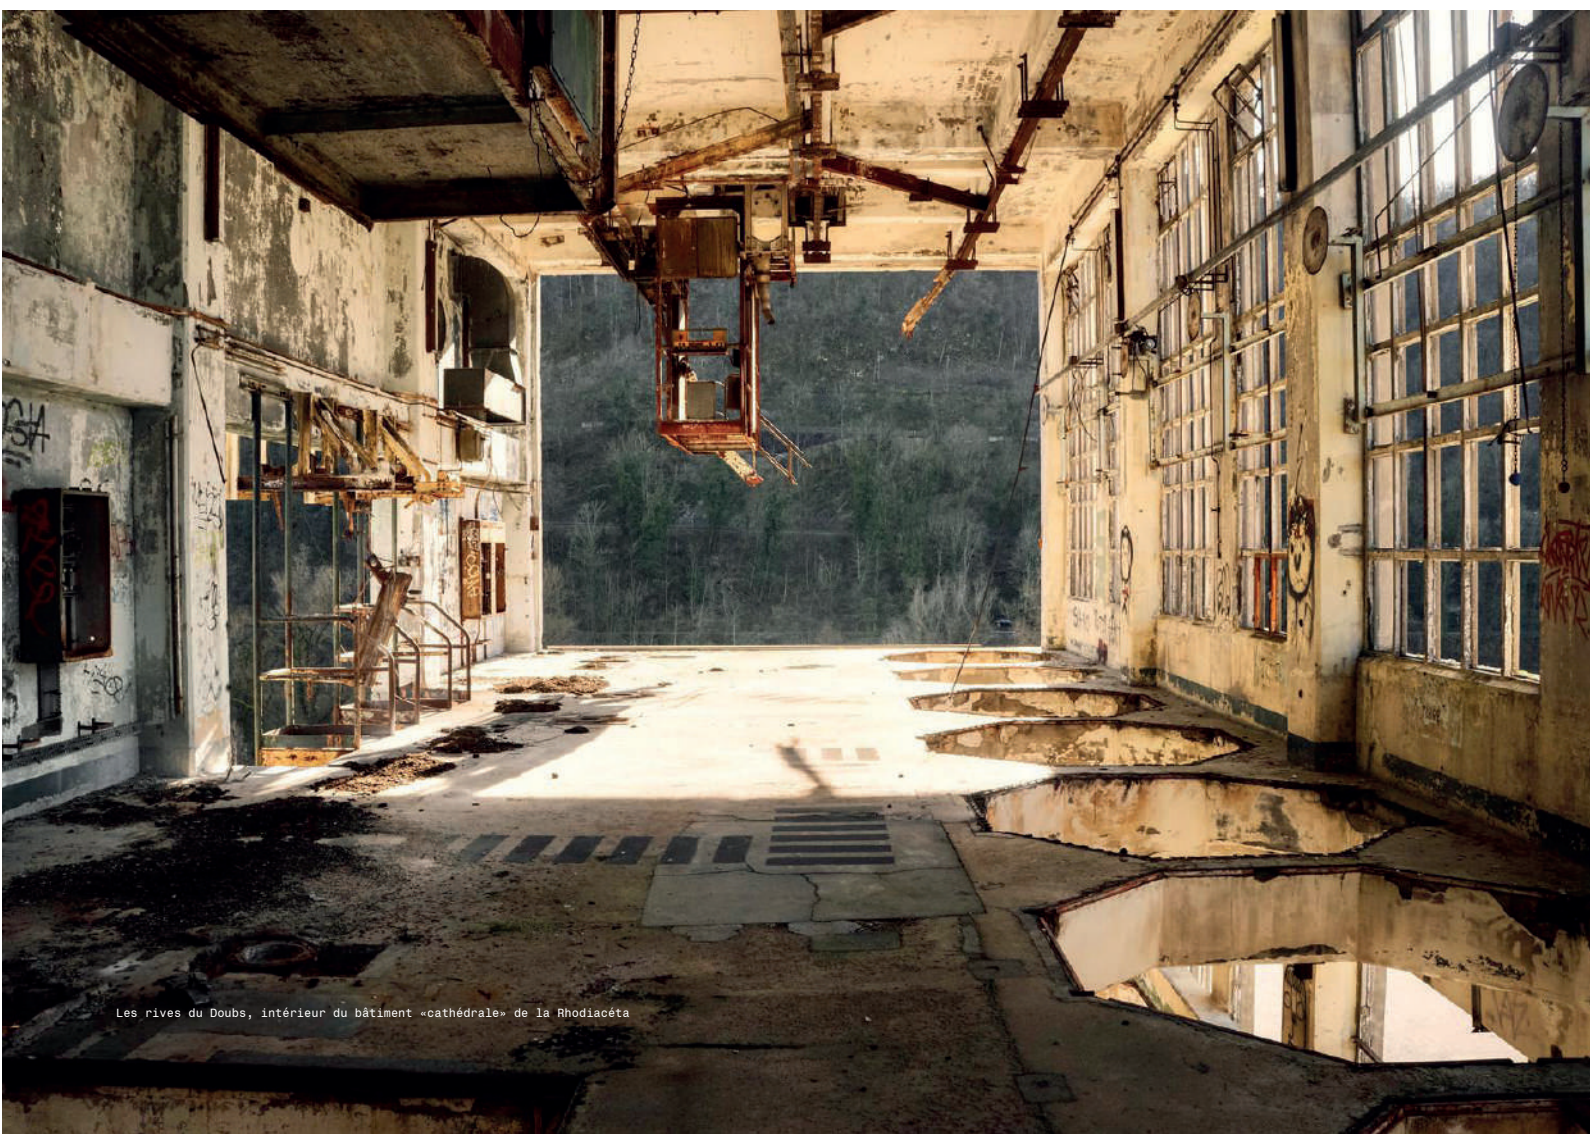


le parc industriel de la Rhodiacéta aujourd'hui

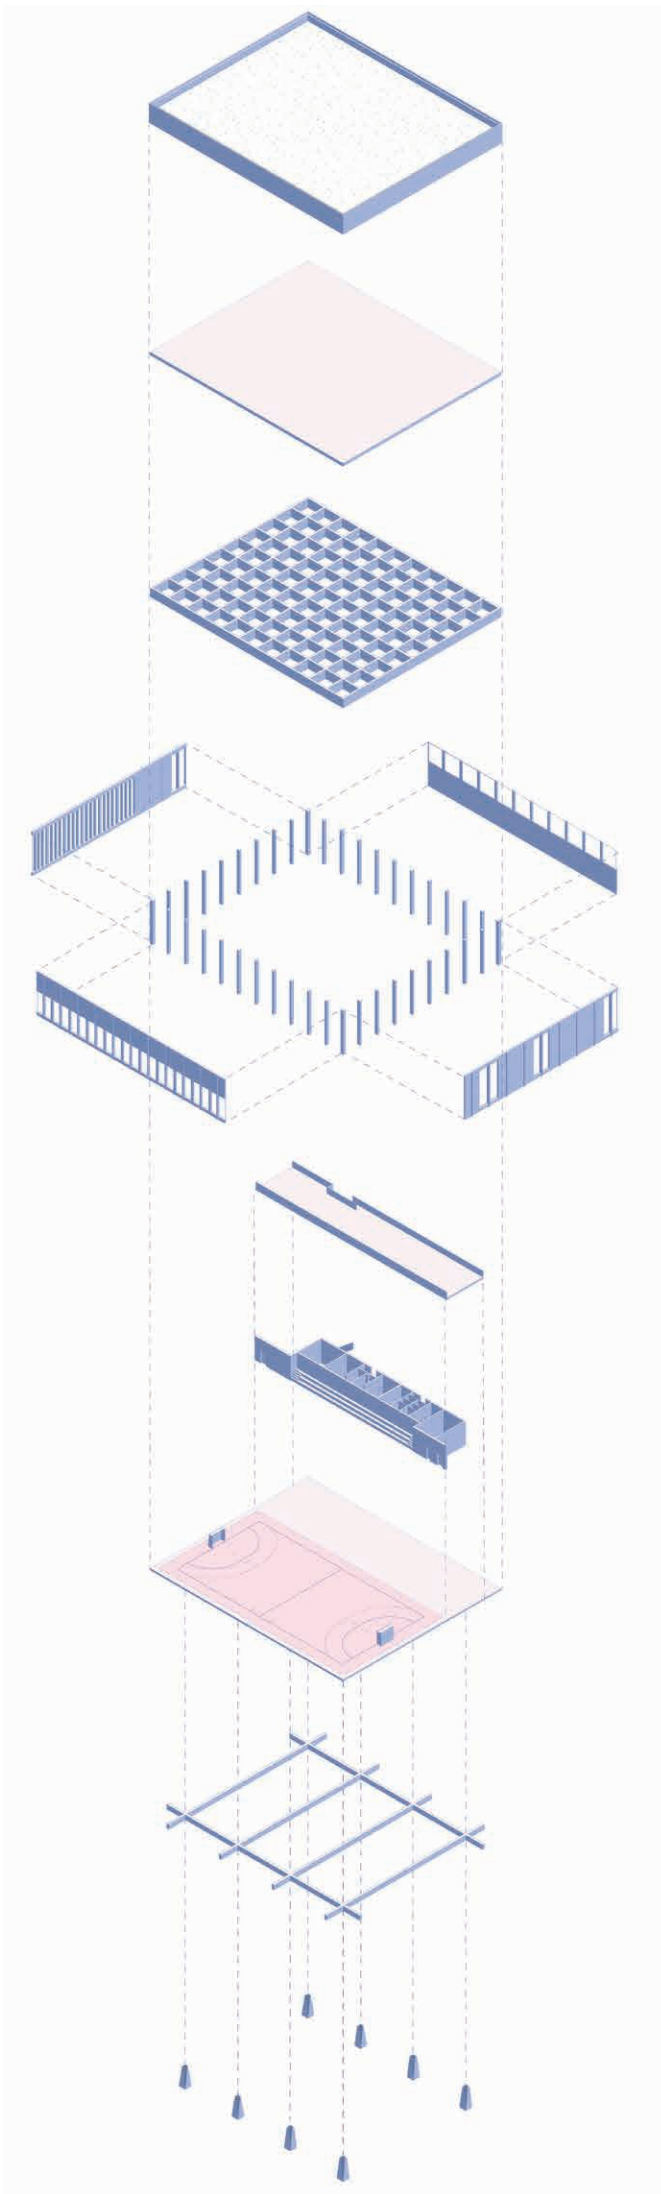


axonométrie éclatée du système structurel du gymnase


- ⑨ acrotères et toiture plantée
- ⑧ plancher OSB
- ⑦ structure poutres en amélité collée
- ⑥ système de poteaux en bois et façades associées en bois
- ⑤ mezzanine surplombant le gymnase
- ④ vestiaires, stockage et gradins
- ③ dalle principale - terrain multisports
- ② poutres en béton armé
- ① poteaux en béton

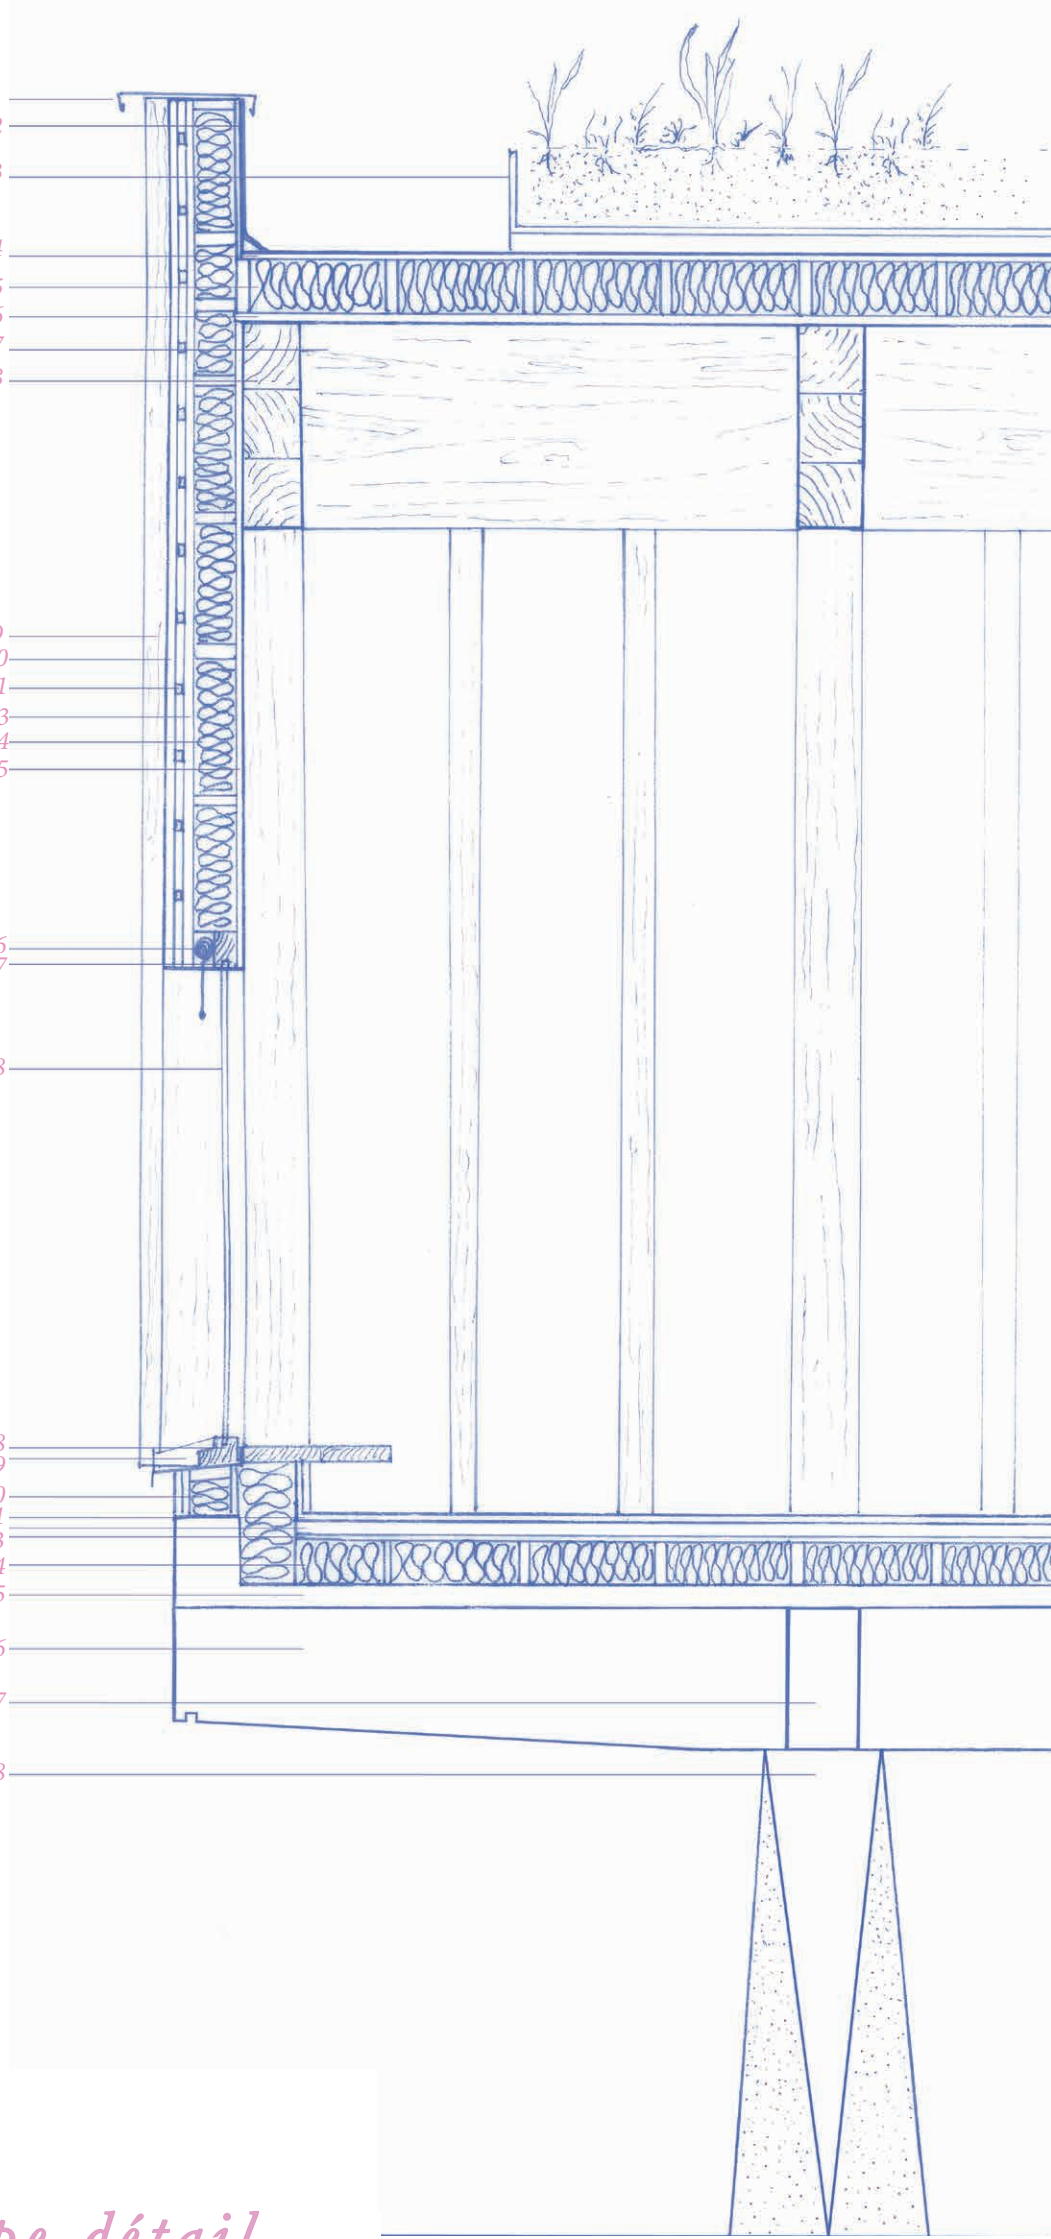


coupe détail sur le gymnase

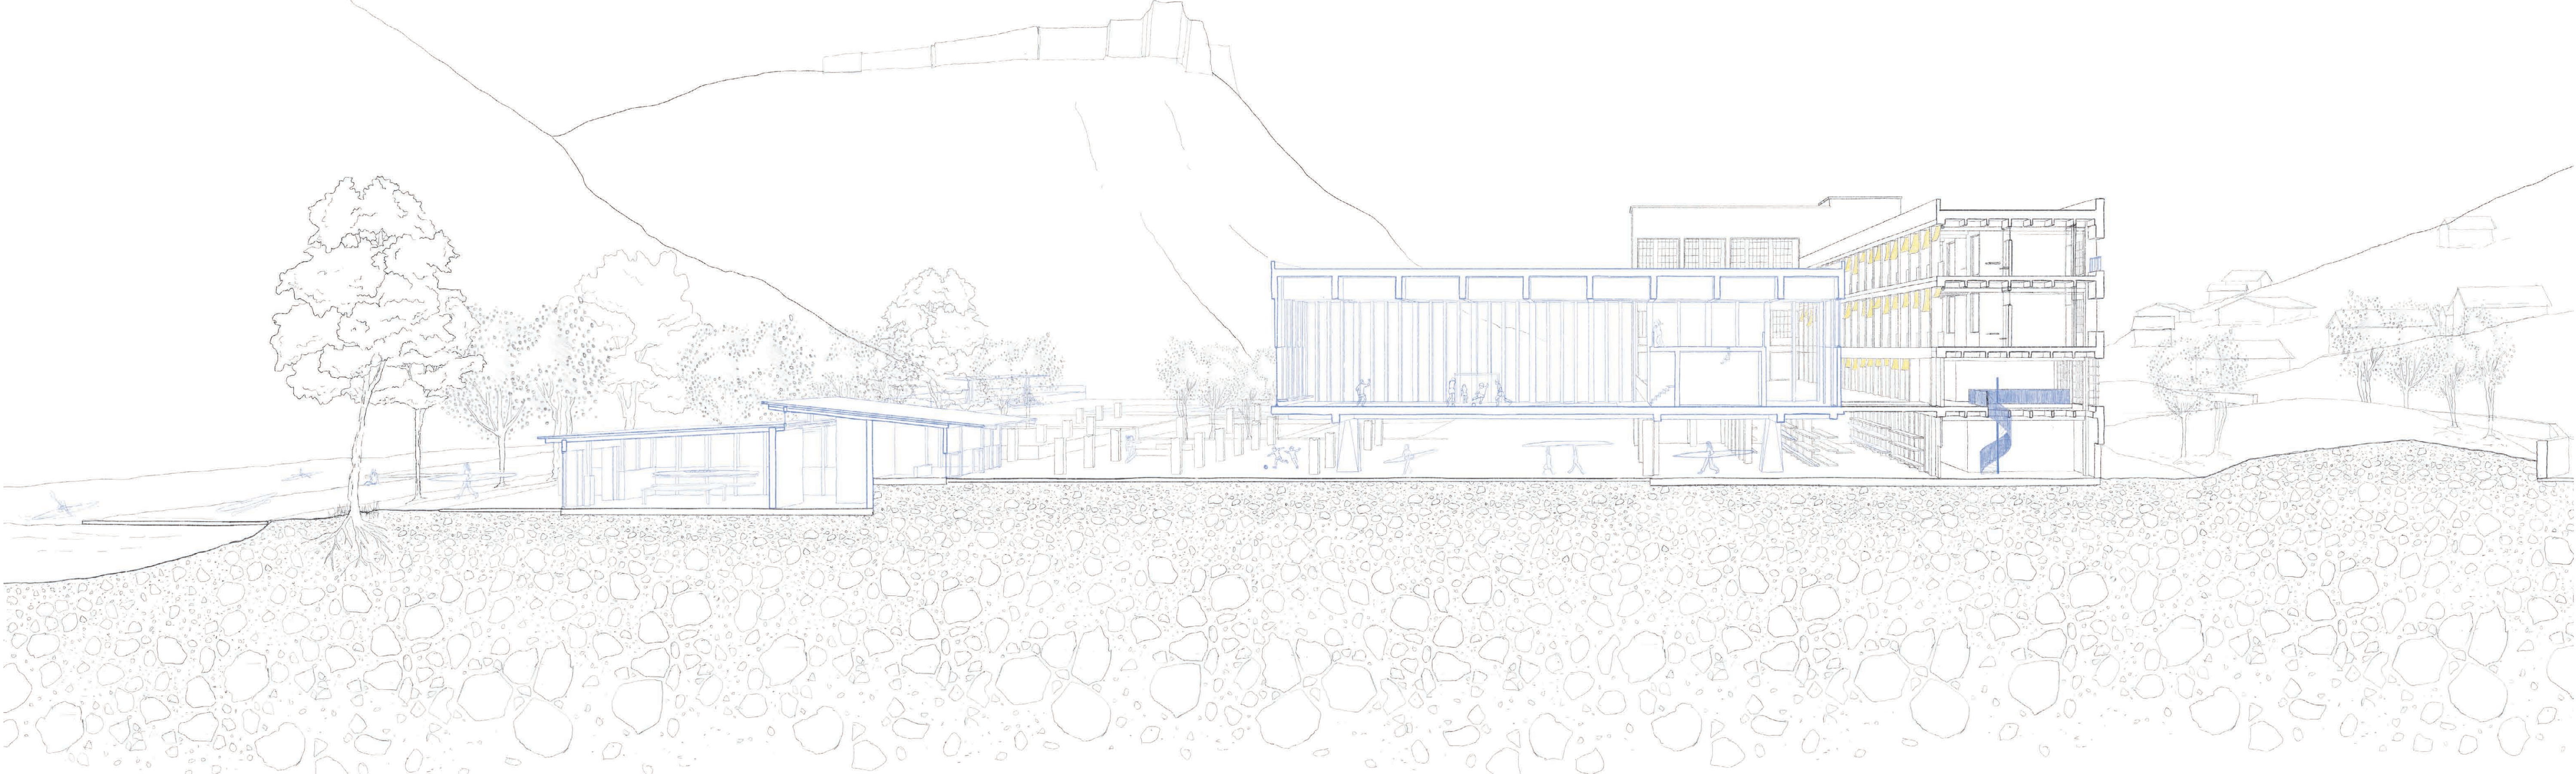

coupe perspective transversale, du bâti à la rive

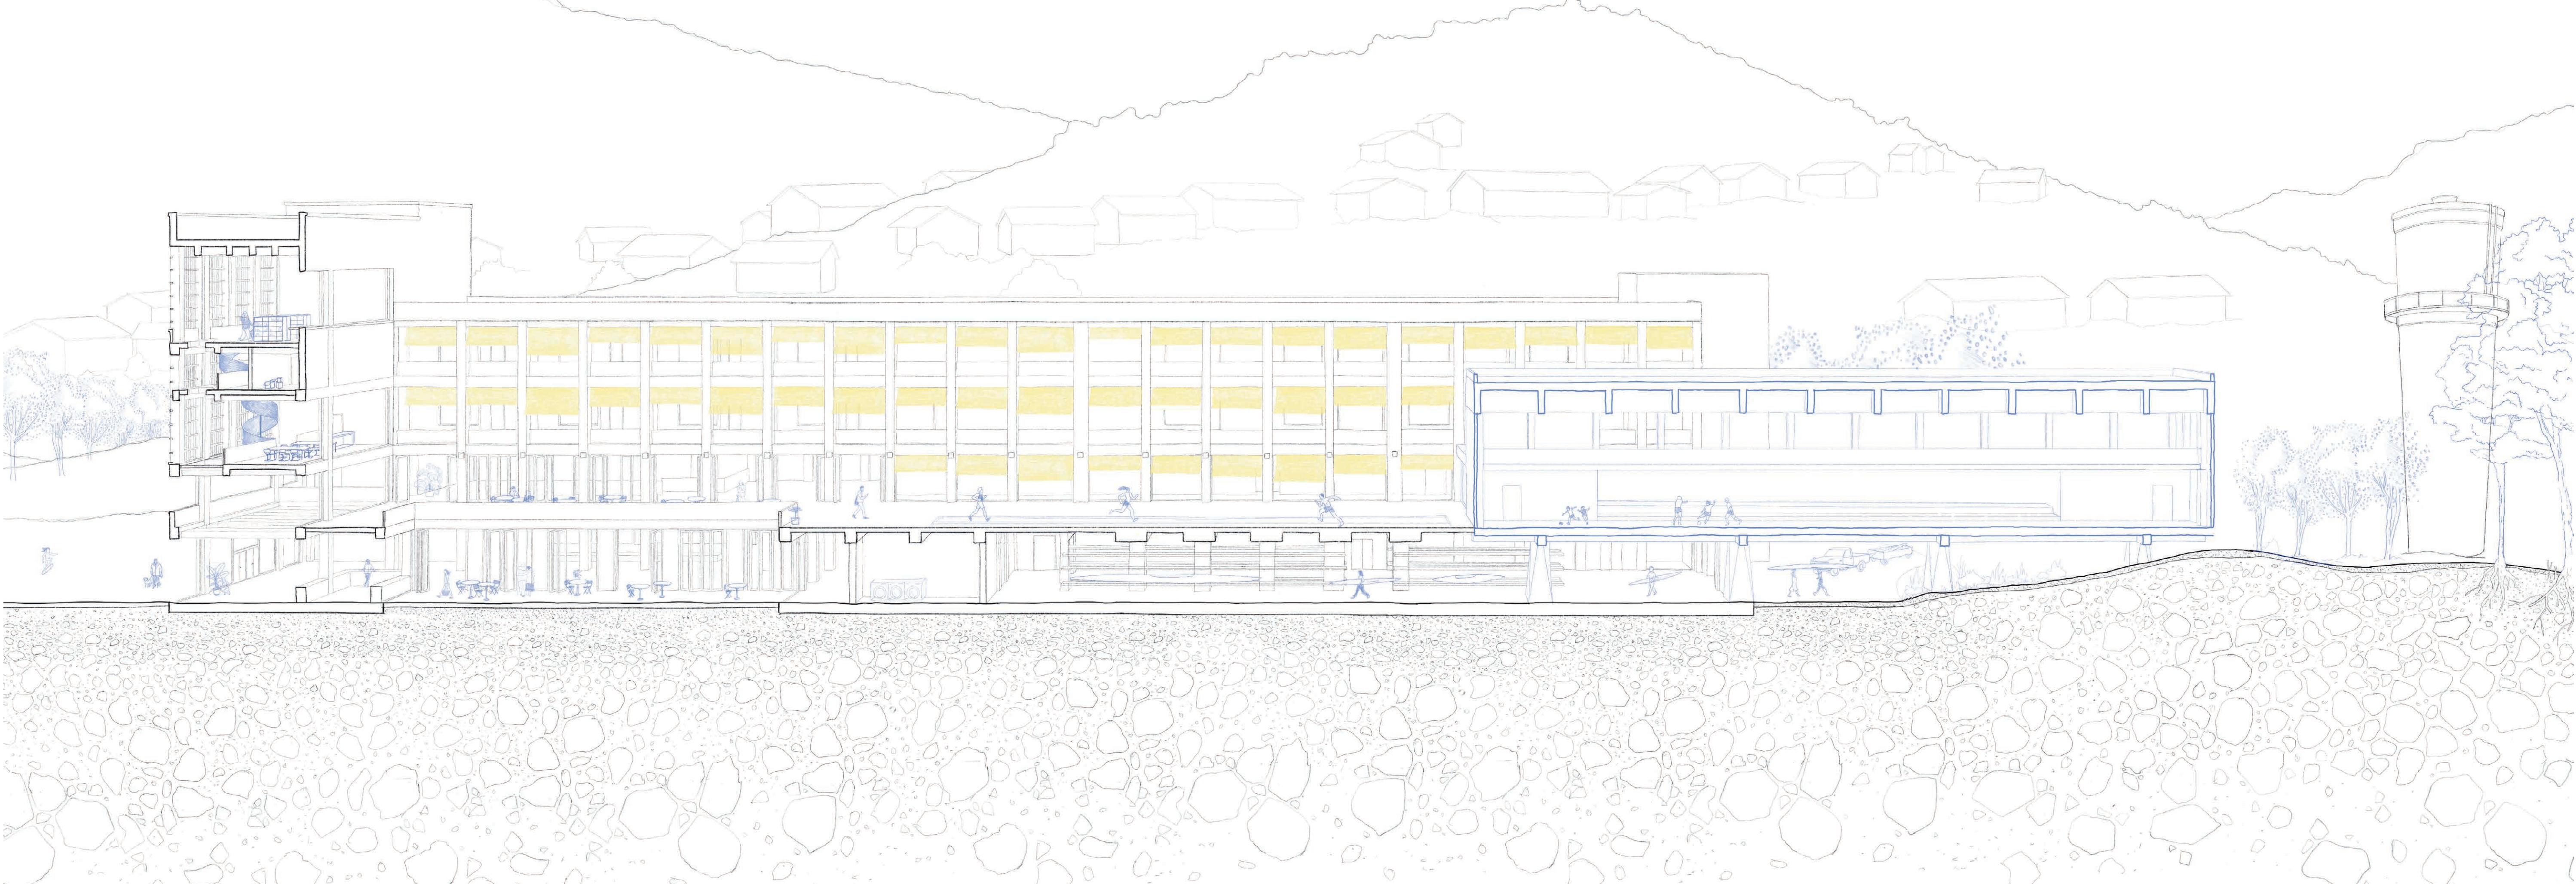

coupe perspective longitudinale, implanter un programme mixte

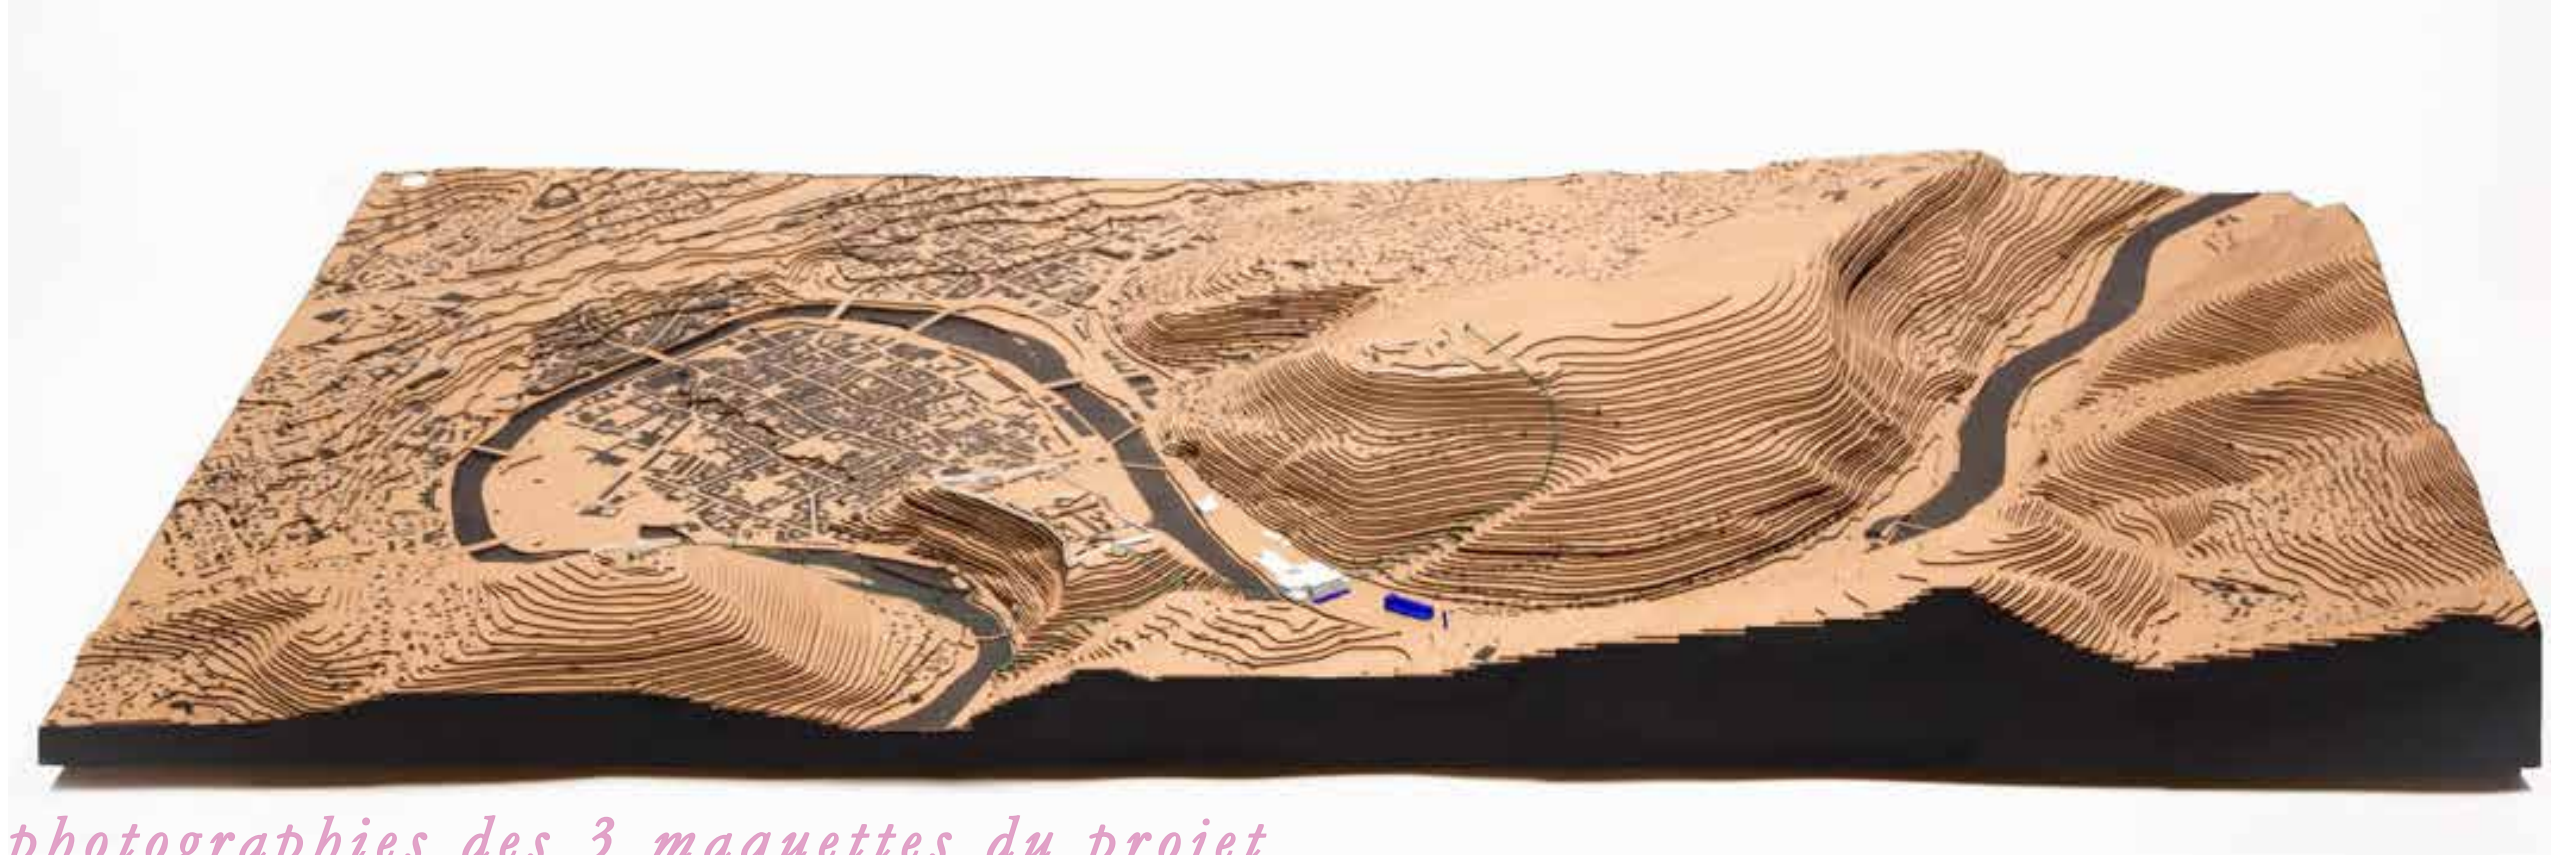

photographies des 3 maquettes du projet



Besançon, au fil de l'eau

Reconversion de l'usine de la Rhodiacéta pour un nouveau rapport entre patrimoine industriel, sport et paysage fluvial