



VIVEMENT LUNDI !
MANIFESTE DE L'ÉCOLE DE DEMAIN

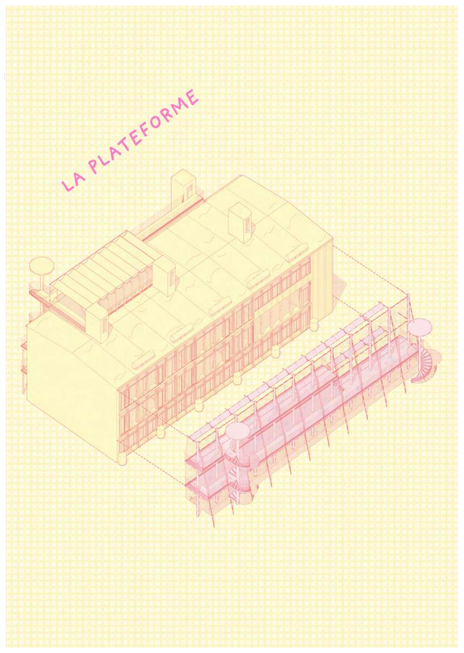

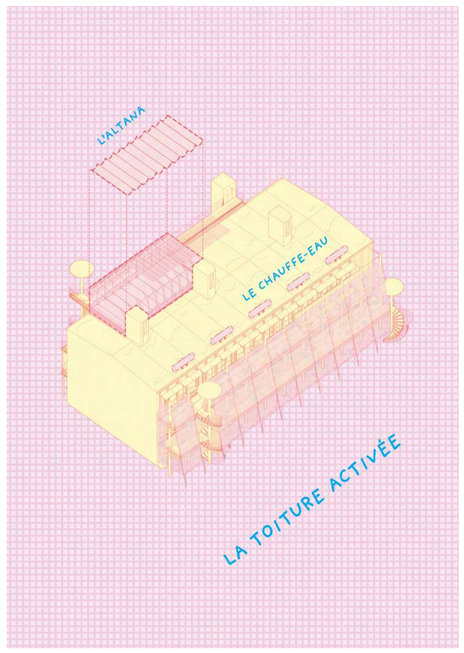

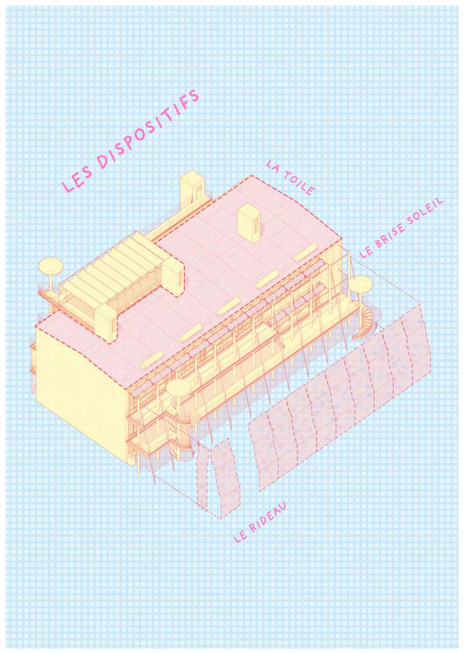


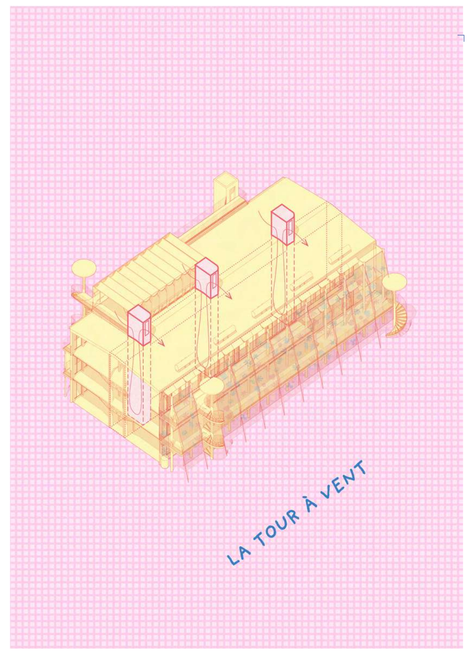

Axonométries
État projeté - Reinterprétation des traces du modèle GEEP




Plateforme extérieure
Perspective

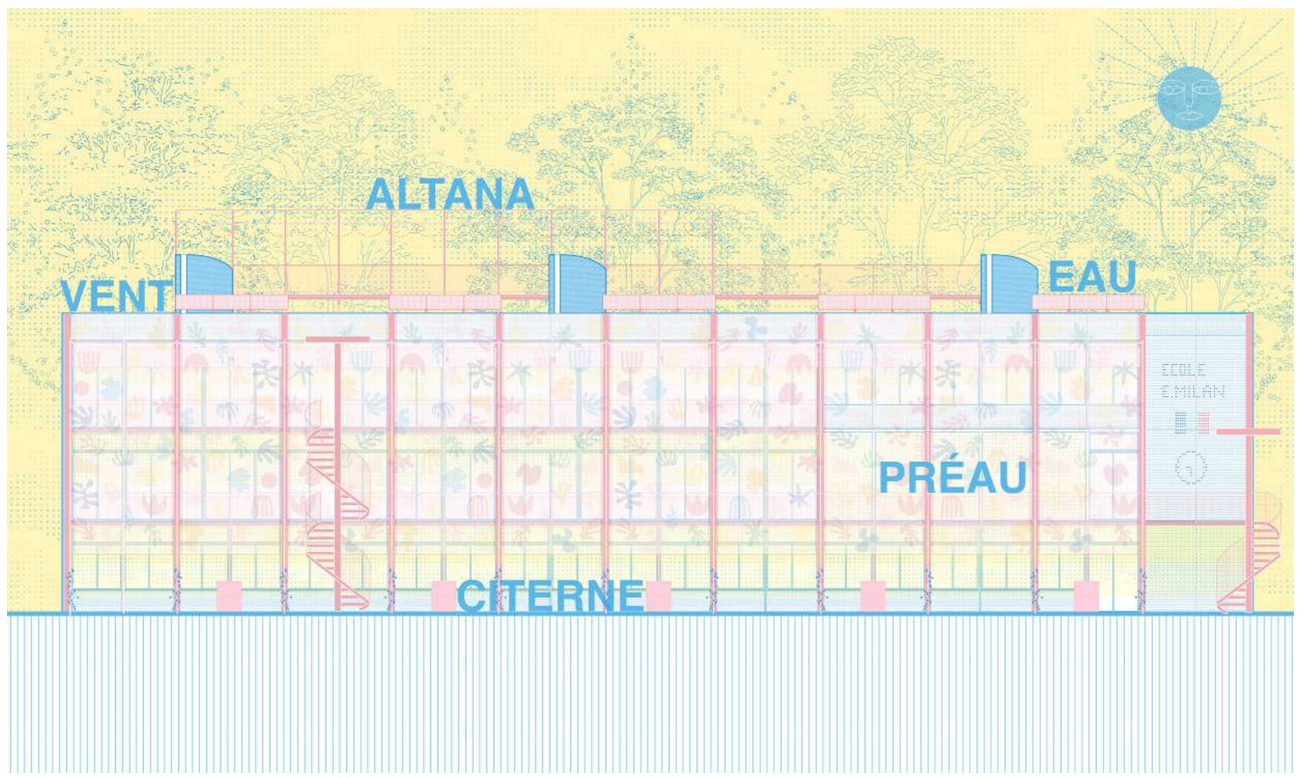

0 1 5m
0,5 2

Façade Sud
État projeté - Echelle 1/100

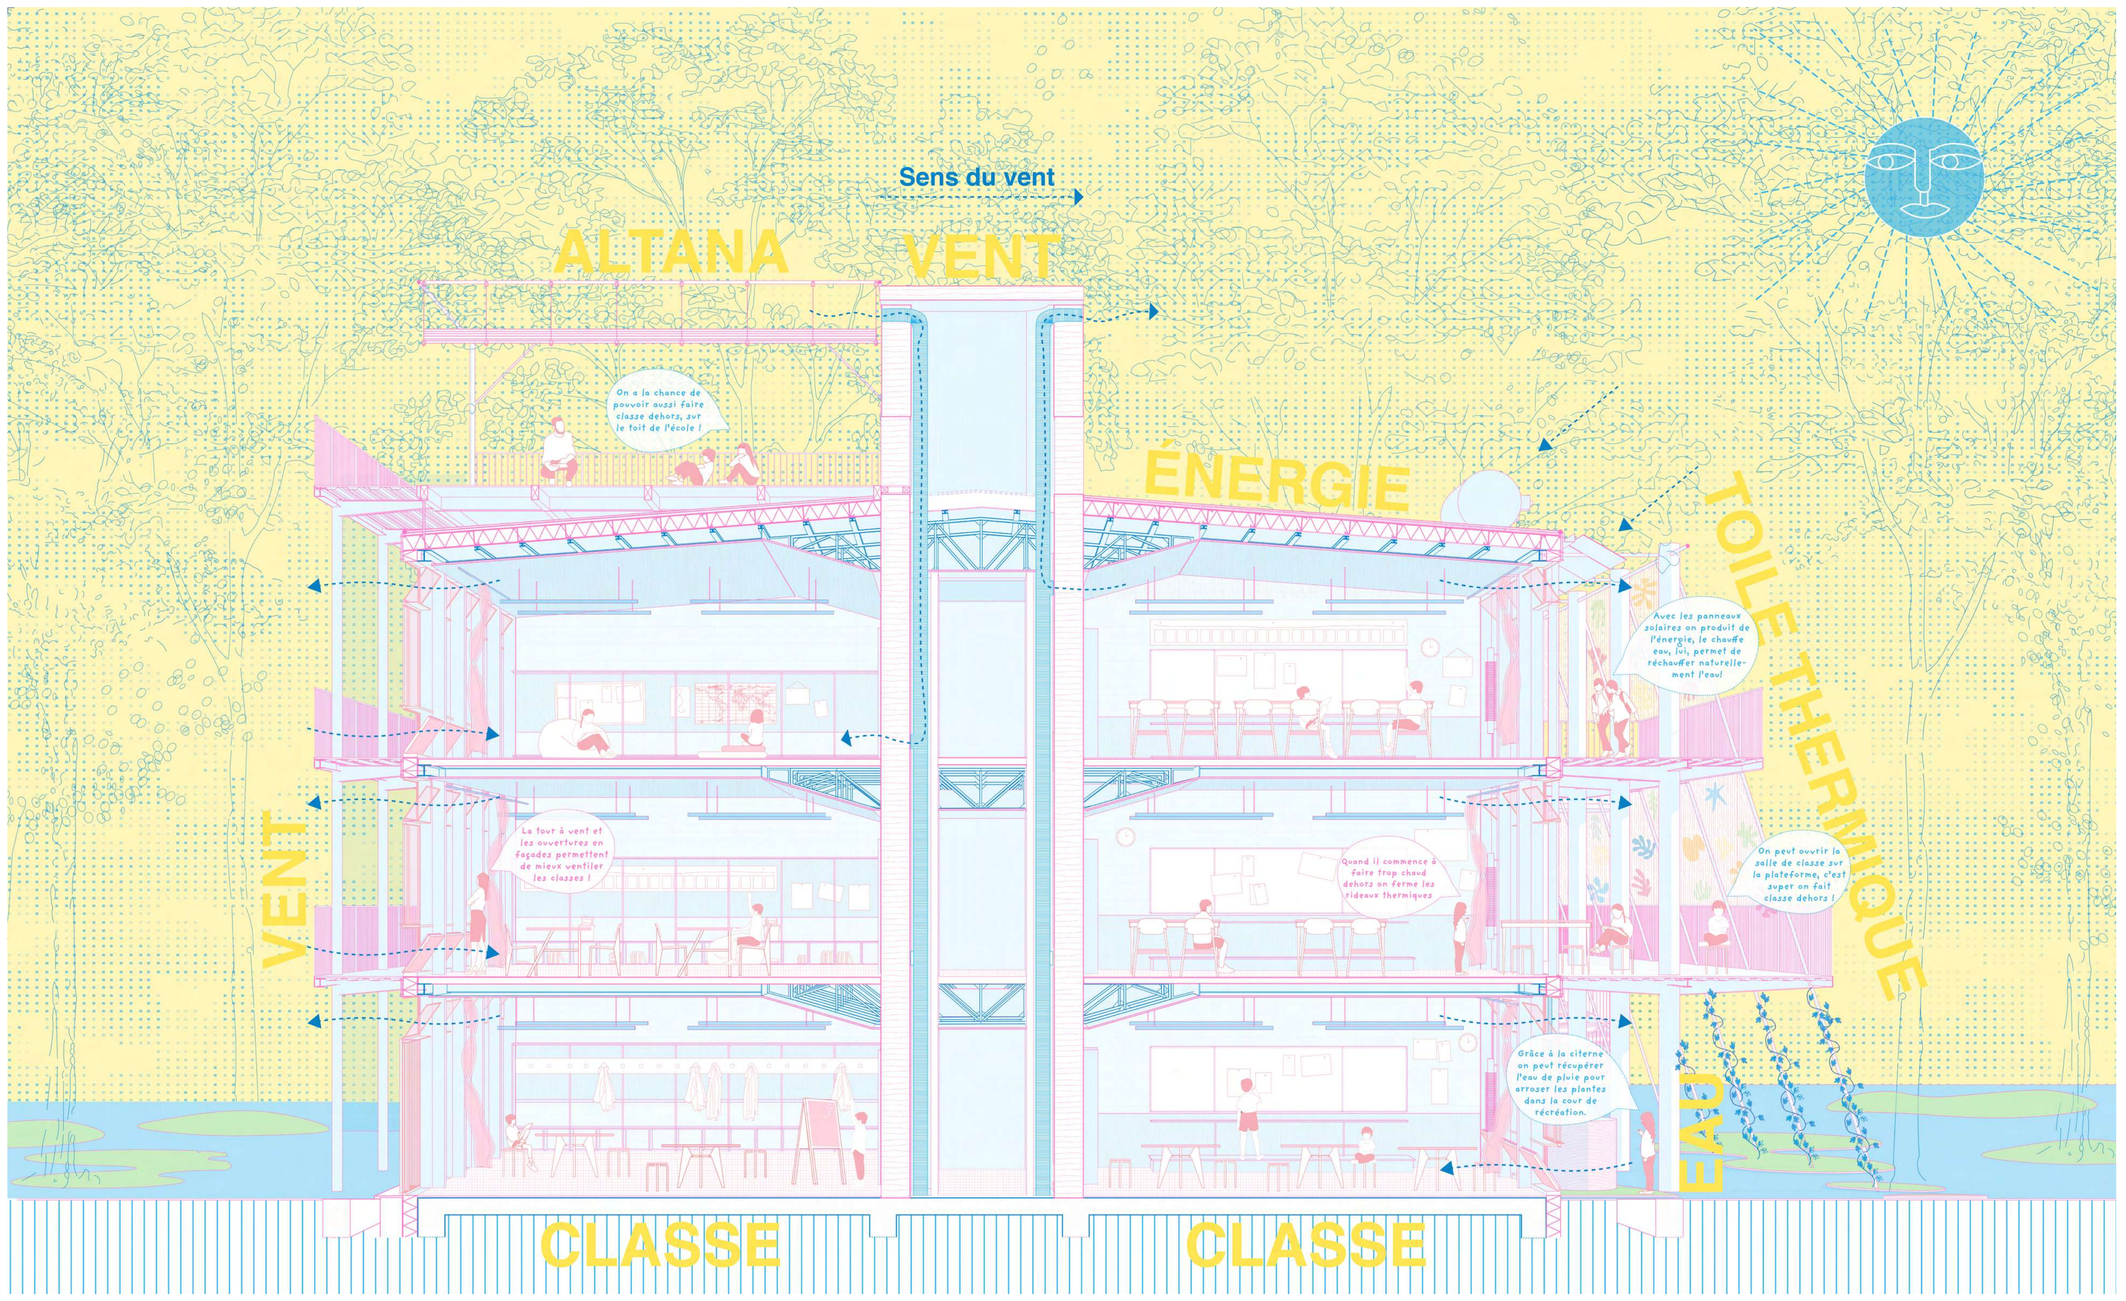

0 0,5 2,5m
0,25 1

Coupe perspective des principes clés du projet
État projeté - Echelle 1/50