MARAIS DE TASDON, FOND DE SCÈNE VIVANT

Théâtre de proximité, quartier de Villeneuve-Les-Salines, ville de La Rochelle



CHEMINS ET ACCES EXISTANTS

N 200 m — Accès — Cheminements piétons — Cheminements piétons/vélos — Parcelle de projet




PLAN DE SITUATION




STRATEGIES TERRITORIALES

N 200 m — Observatoire — Accès — Installation scénique — Cheminement piéton/vélos — Cheminement piéton

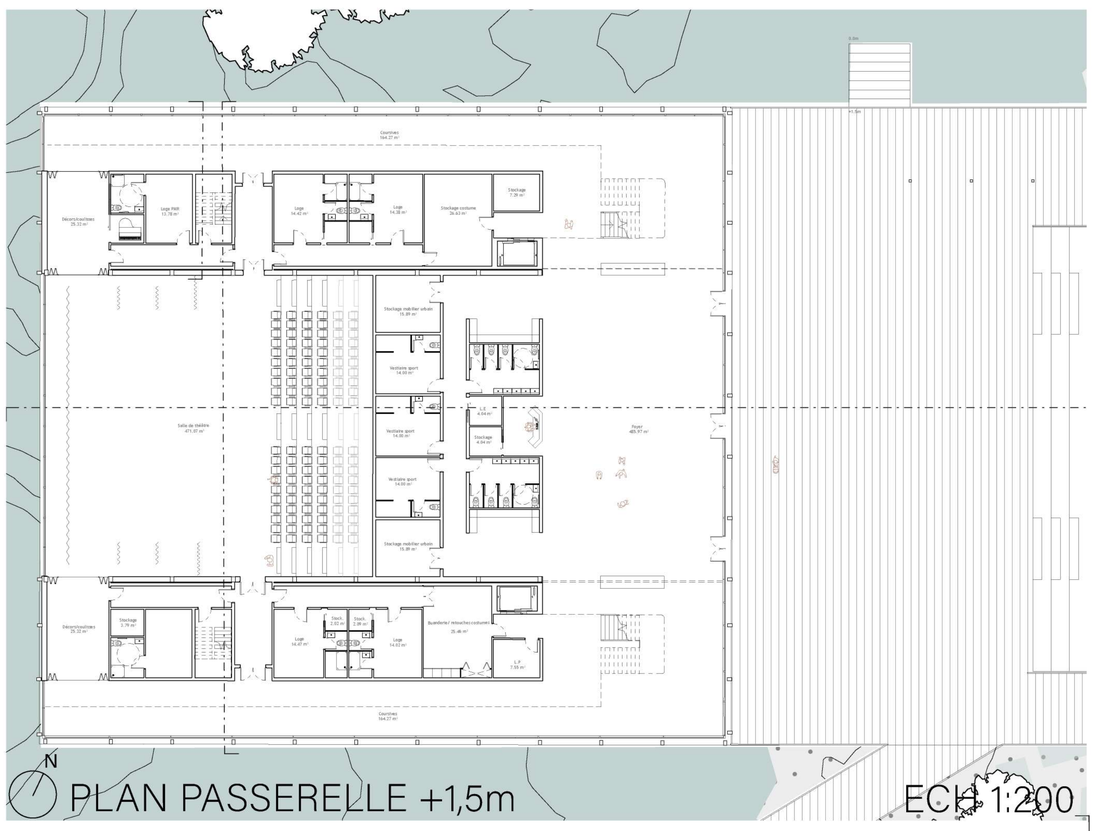


N PLAN R+1 — ECH 1:200

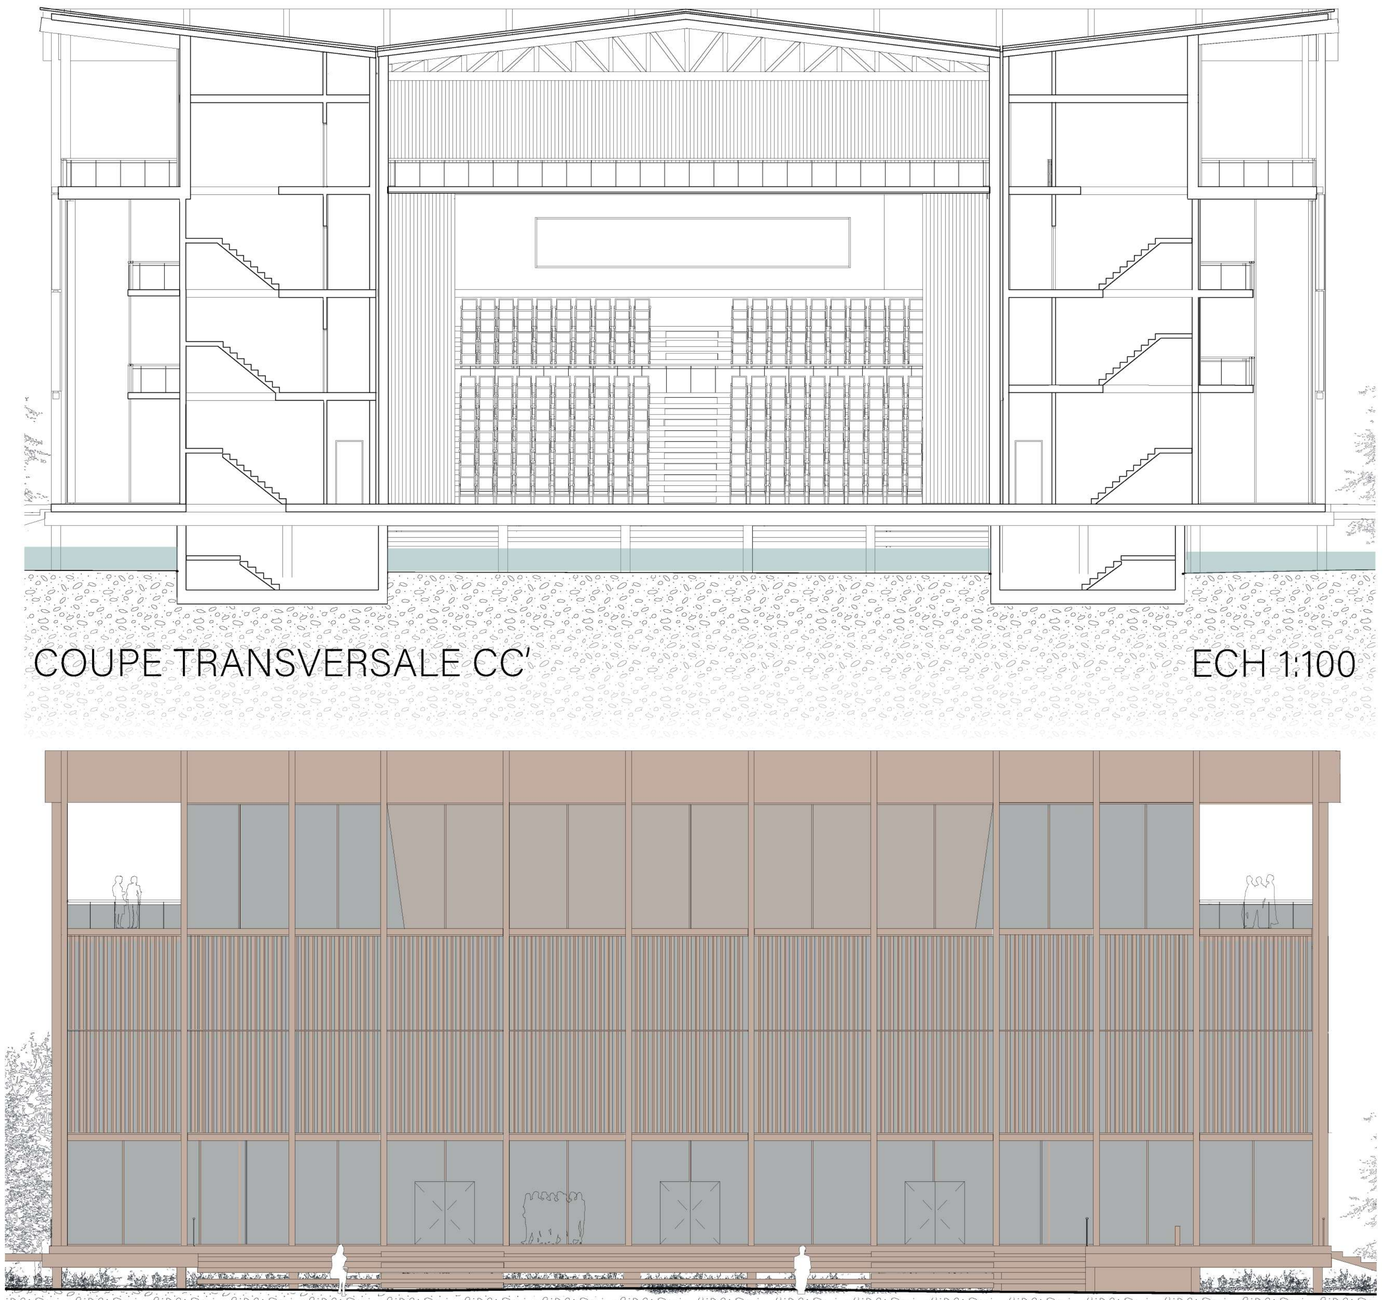


COUPE TRANSVERSALE CC' — ECH 1:100

COUPE DD' - FAÇADE EST

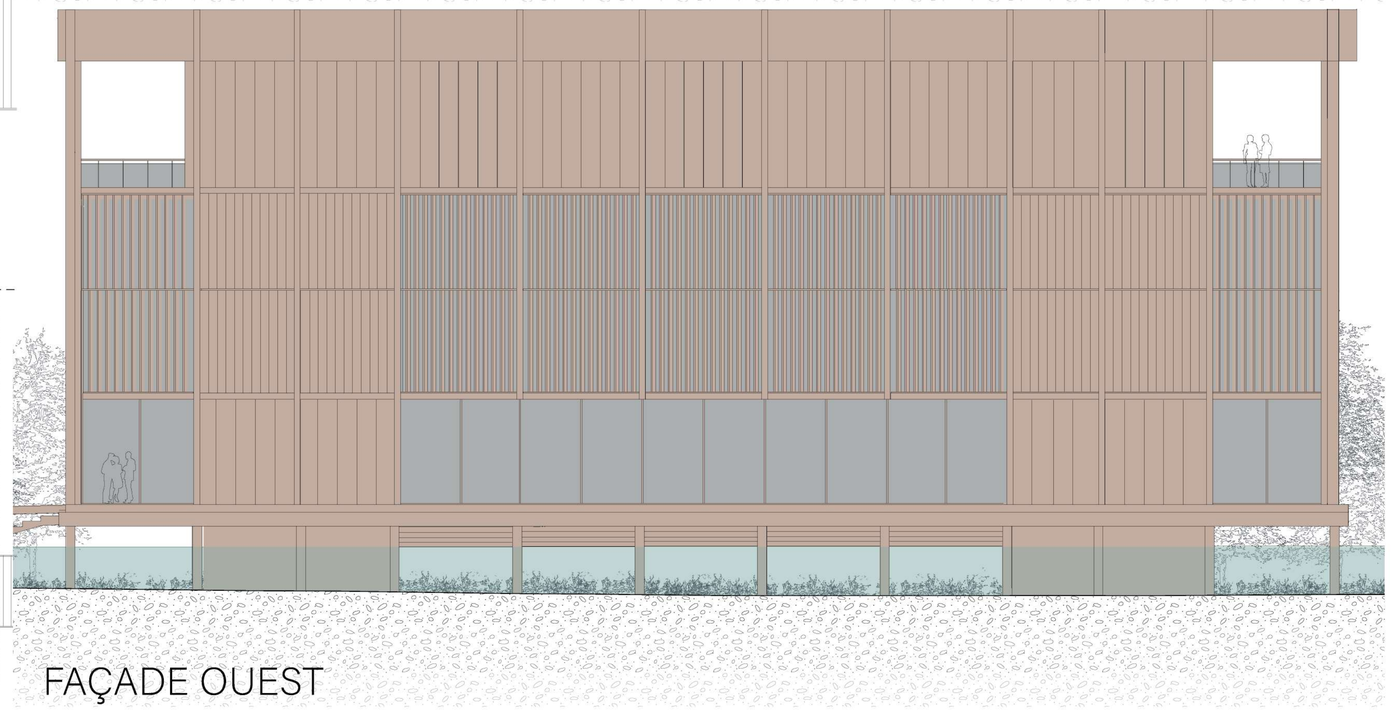

FAÇADE OUEST

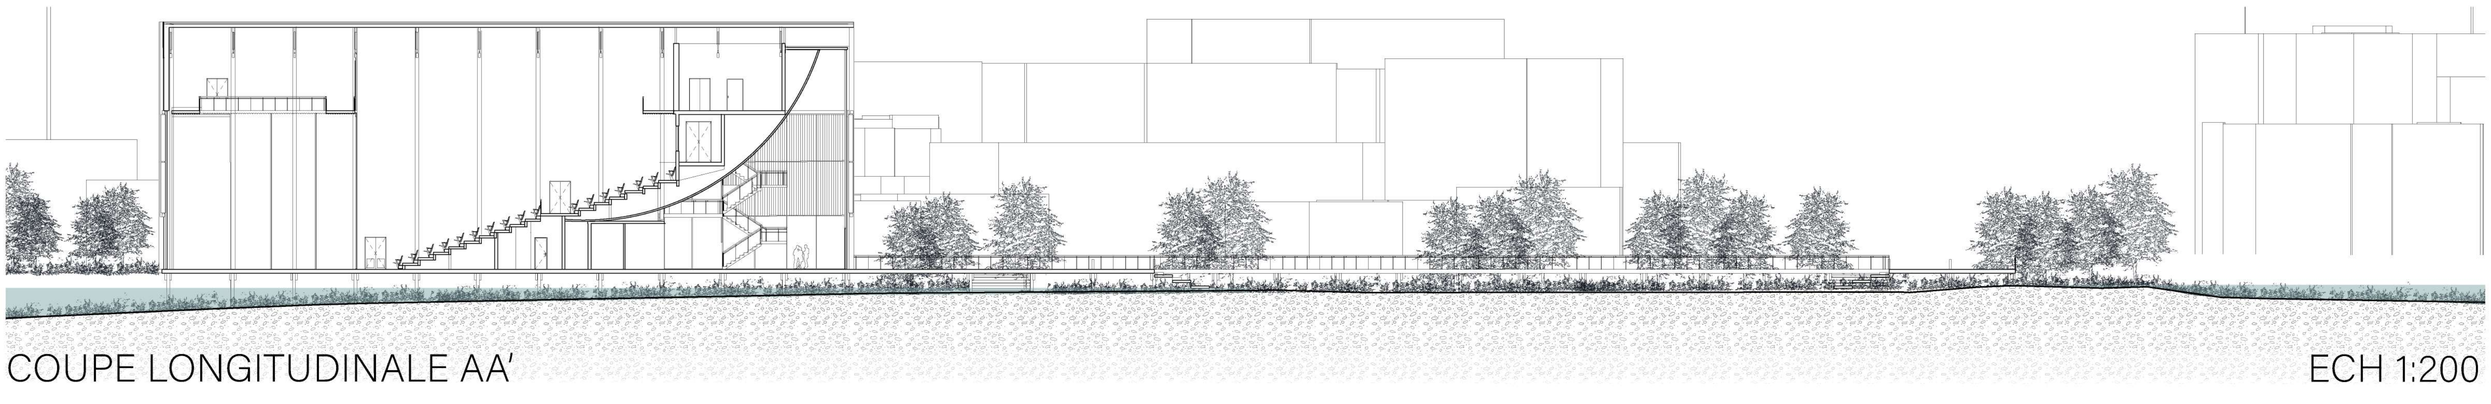

COUPE LONGITUDINALE AA' — ECH 1:200