# Le logement partagé et collectif comme ouverture sur l'Estuaire


**Jeanne VIDAL-FOULON**

DE Infrastructure Terrestre - Littoral

*Directeur d'études S. DISCORS*
*Représentant A. VIGER-KOHLER*

HABITER

*Comment produire une forme d'habitat capable de renforcer le rôle territorial de la gare comme nouvelle clé d'entrée sur la Rance ?*

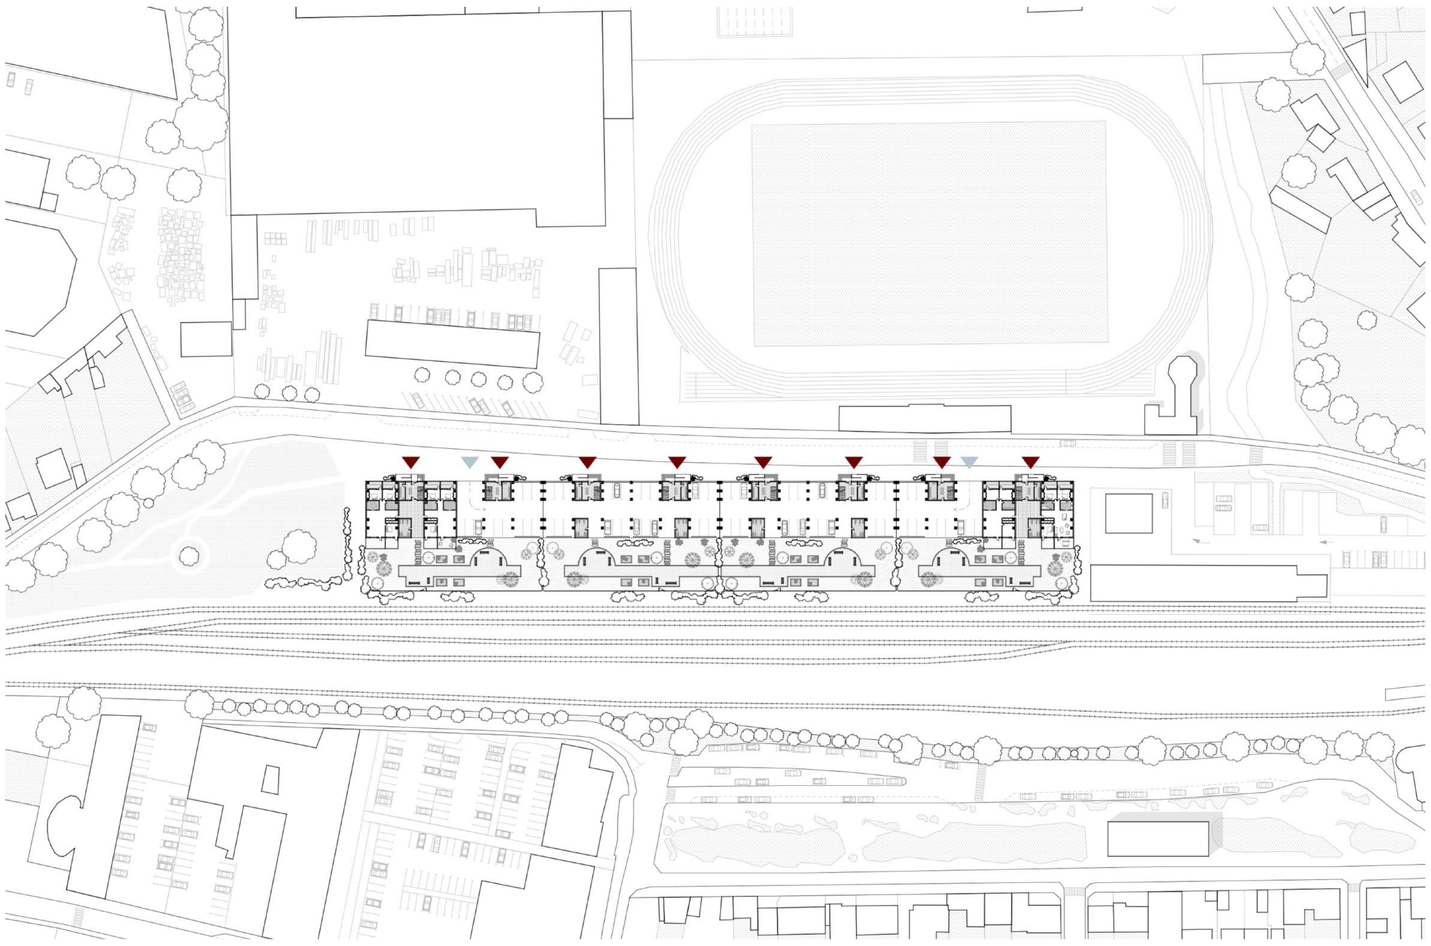

*Plan rez-de-chaussé dans le contexte*


0 10 80



*Perspective intérieure sur l'espace commun*




*Coupe longitudinale habitée*

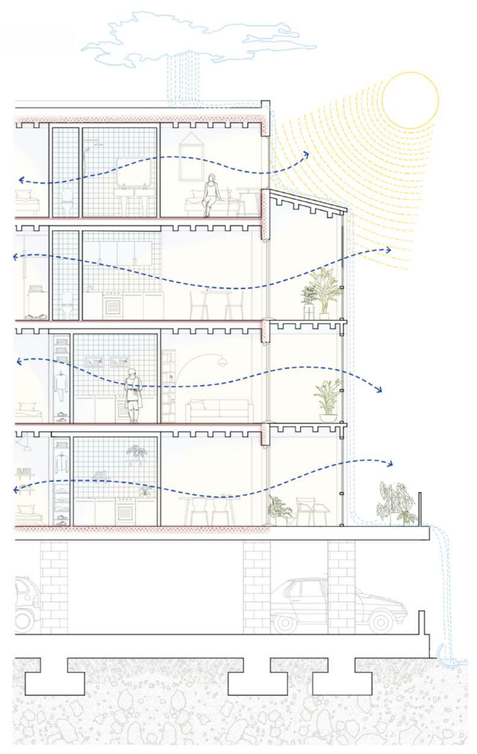


*Coupe transversale atmosphérique*

0 2 10

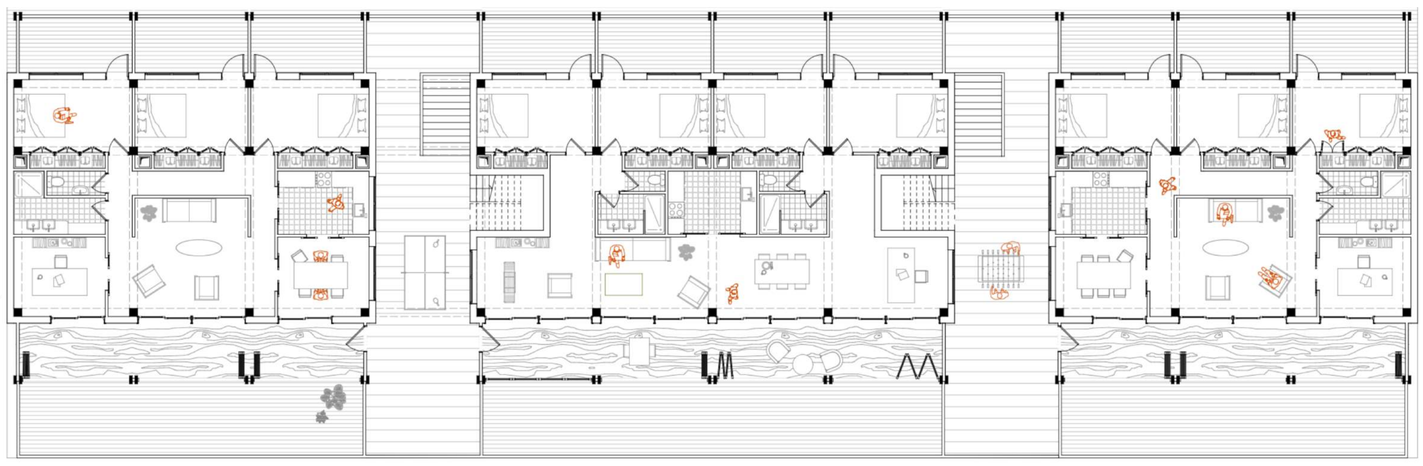


ogements individuels

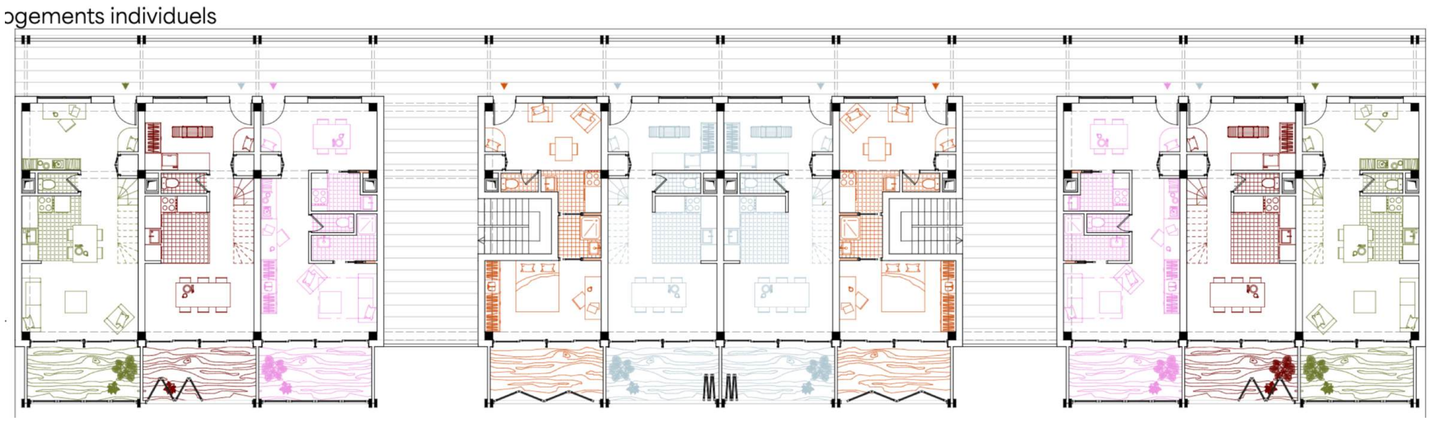

*Plans d'étages R+1 et R+3*

0 2 10

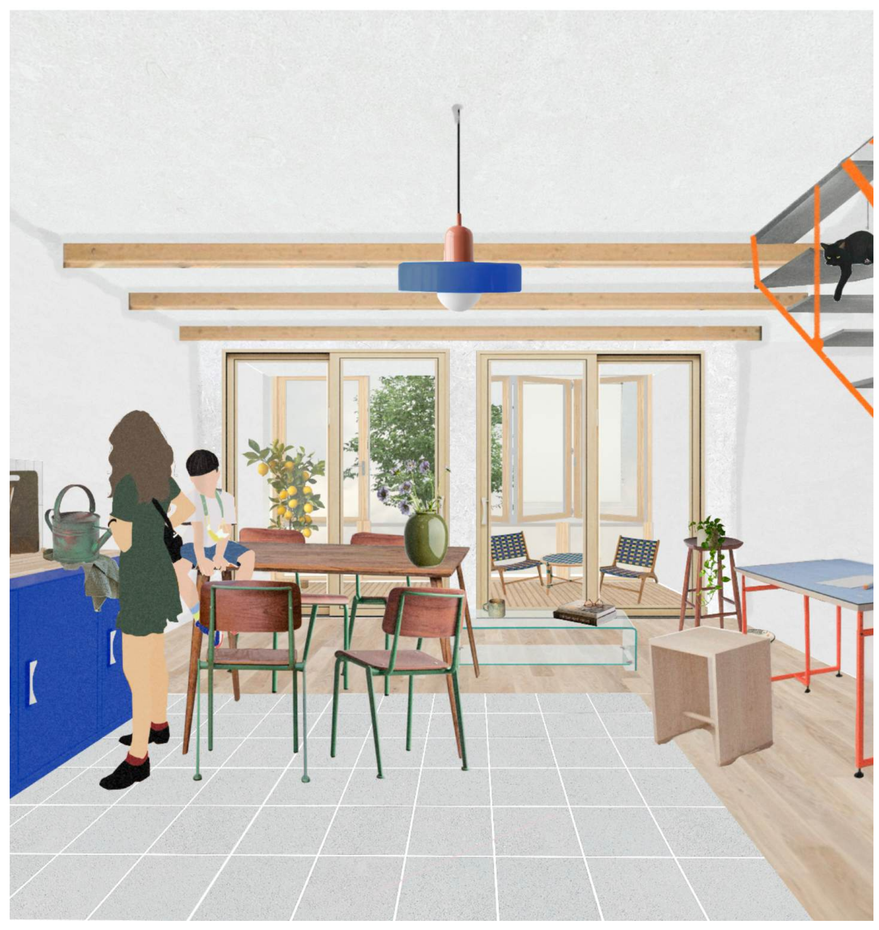

*Perspective intérieure sur le jardin d'hiver*

# Vers une ferme coopérative conchylicole à Saint-Suliac


**Ambre CARRIERE**

DE Infrastructure Terrestre - Littoral


*Directeur d'études S. DISCORS*
*Représentant A. VIGER-KOHLER*

CULTIVER


*Comment la réactivation d'un site productif peut-elle accompagner la conchyliculture dans une dynamique collective ?*

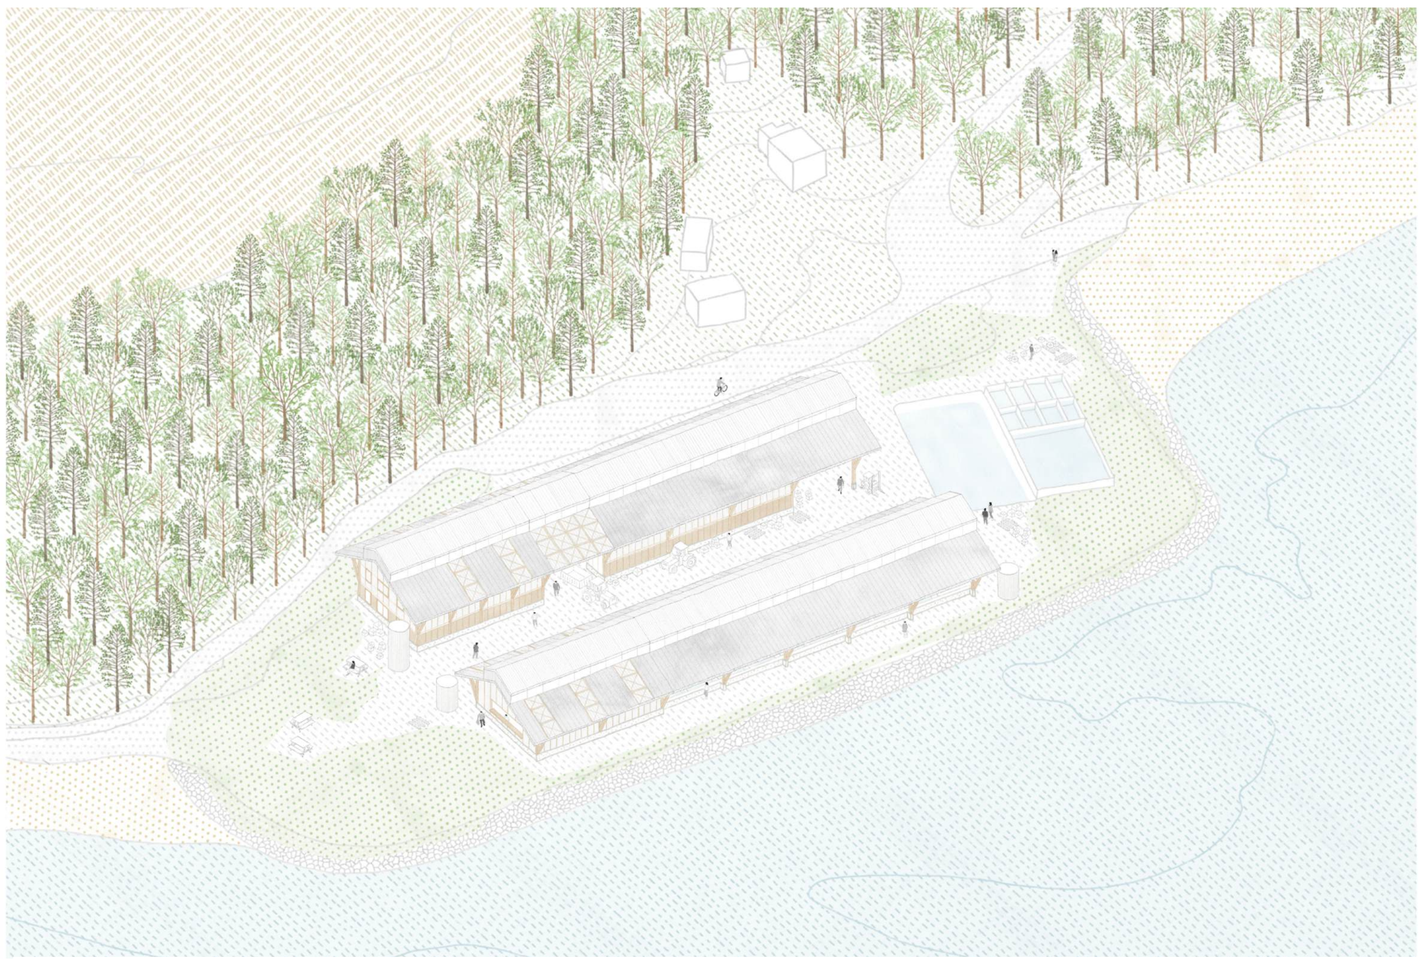

*Axonométrie sur la ferme collective de conchyliculture*

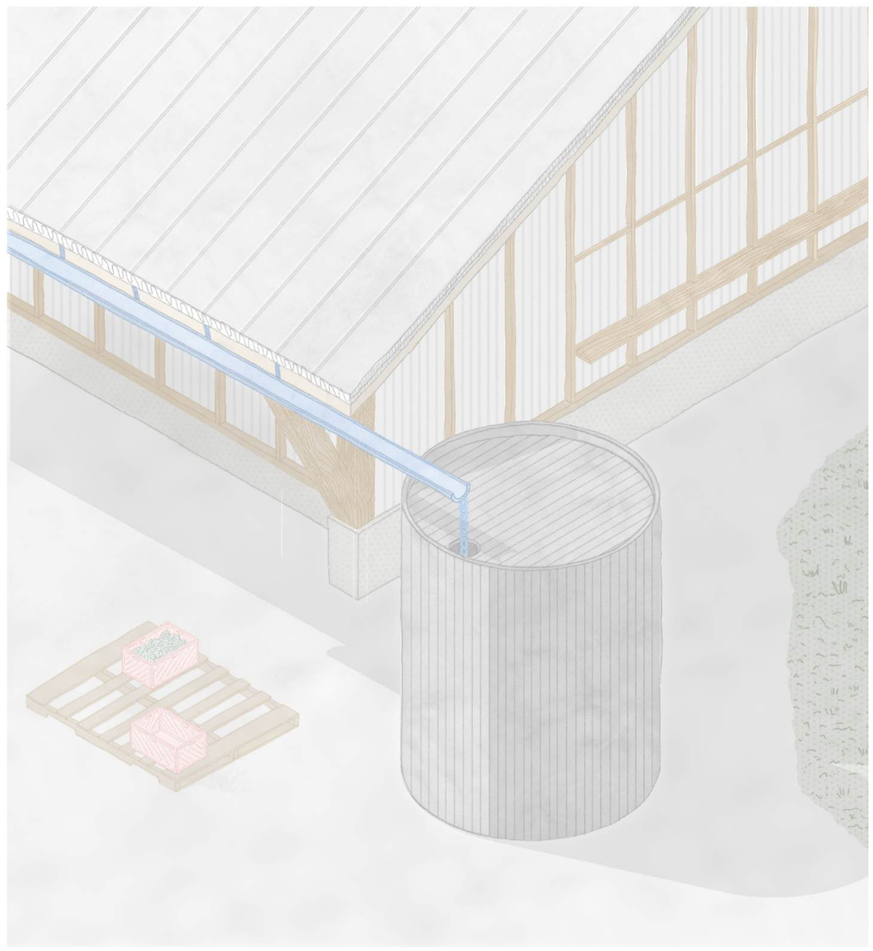



*Axonométrie sur le système de récupération d'eau*

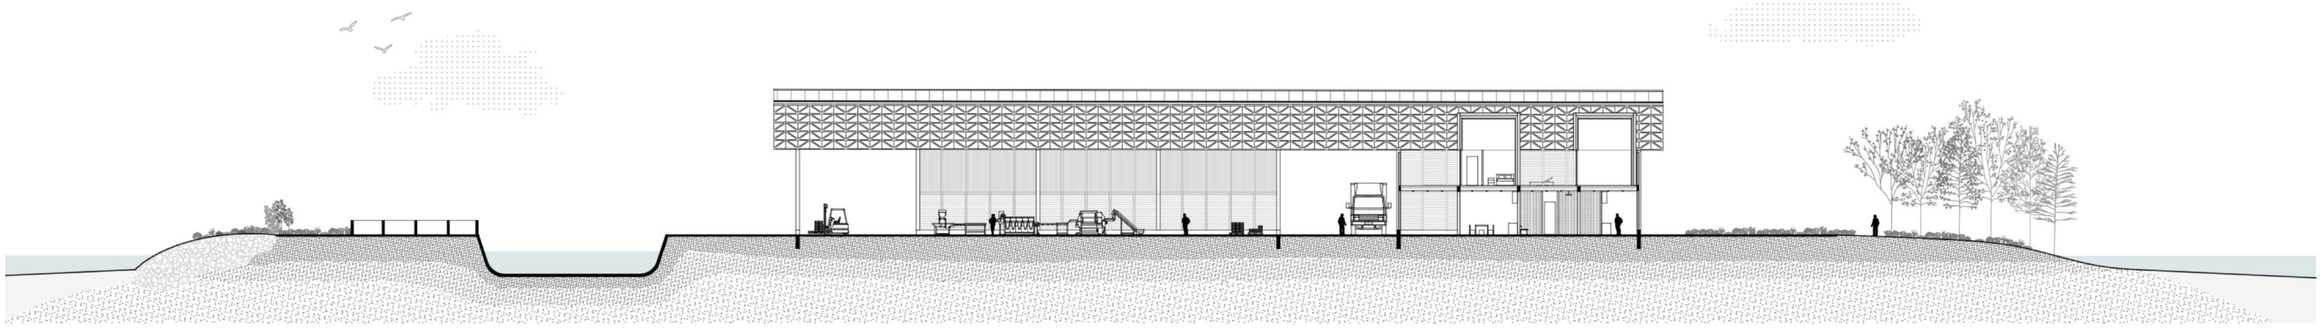

*Coupe longitudinale sur le bâtiment principal*


0 3 15

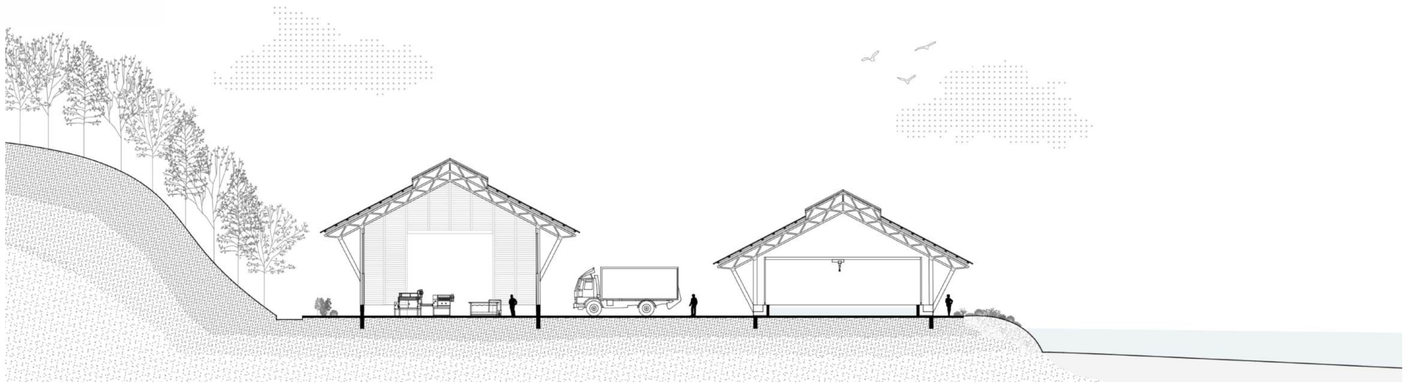

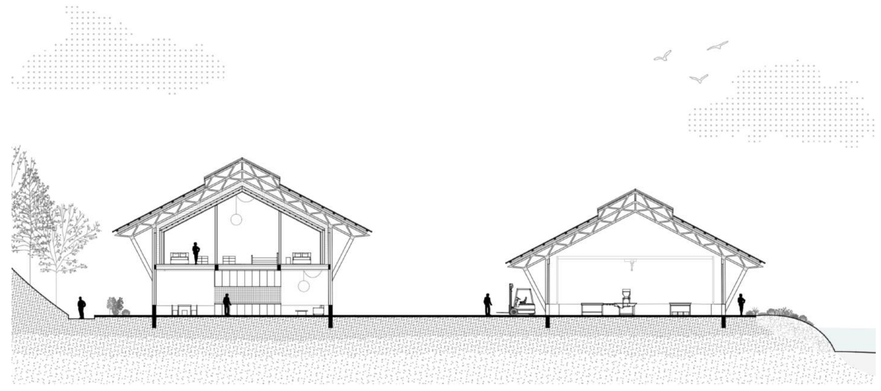


*Coupes transversales sur les deux bâtiments*

0 3 15

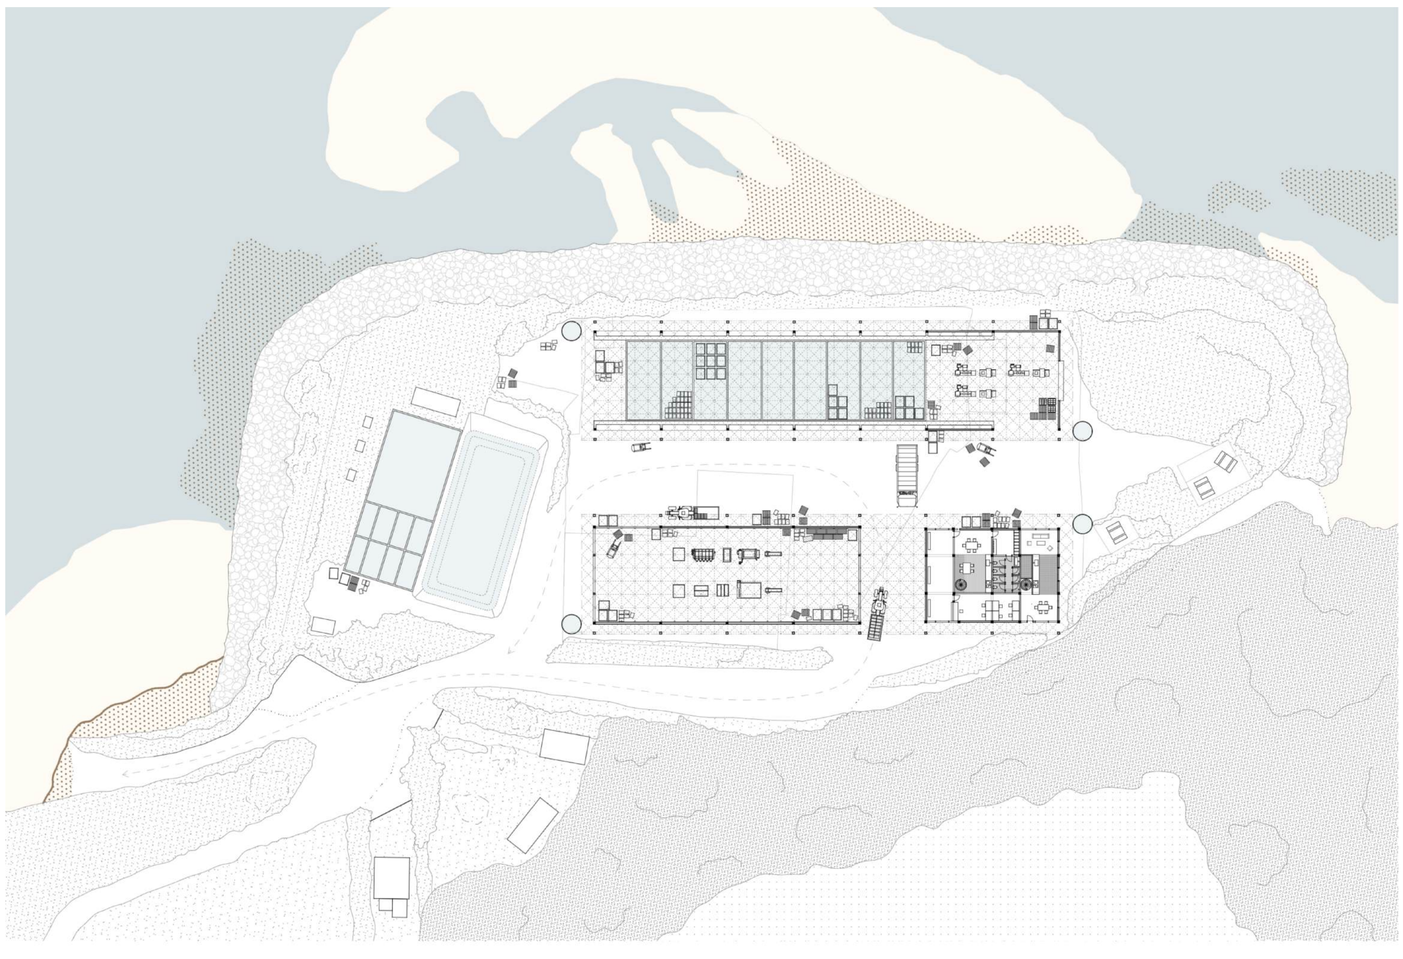

*Plan de rez-de-chaussée*

0 5 25

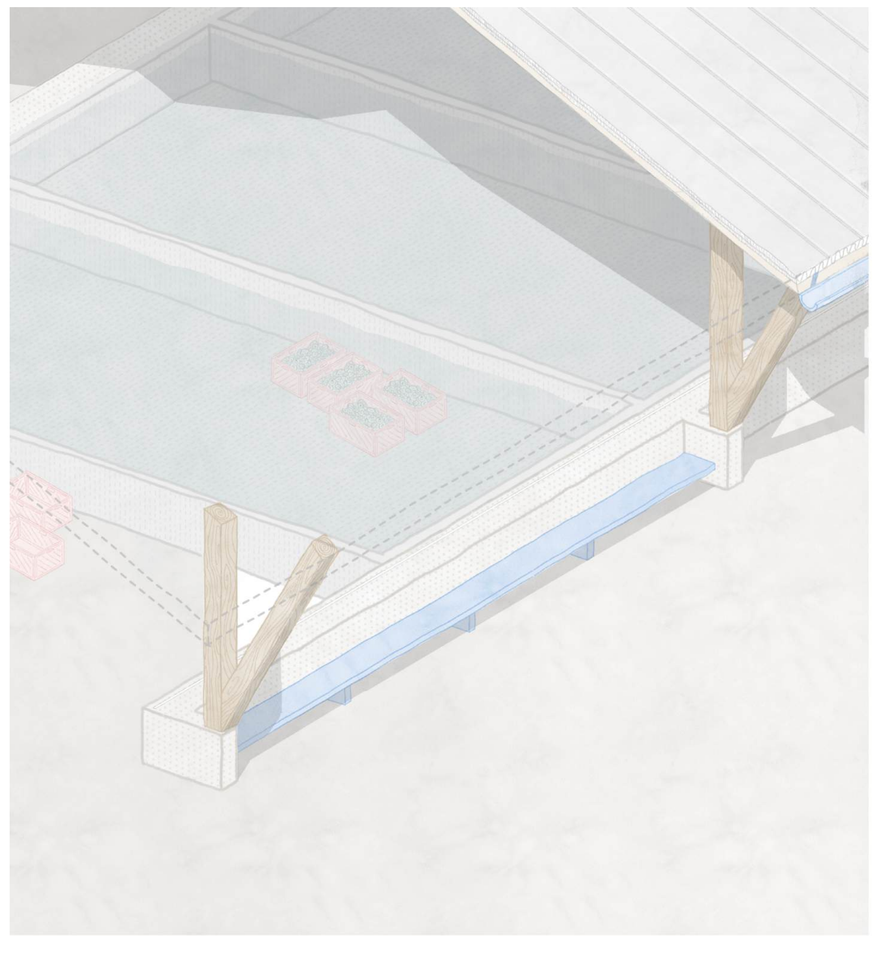

*Axonométrie sur l'aménagement des bassins*

# Les sédiments de la Rance comme nouvelle filière de productivité


**Nina LEONARD**

DE Infrastructure Terrestre - Littoral

*Directeur d'études S. DISCORS*
*Représentant A. VIGER-KOHLER*

VALORISER


*Comment ces sédiments pourraient dépasser leur statut de déchet pour devenir une ressource pour leur territoire ?*

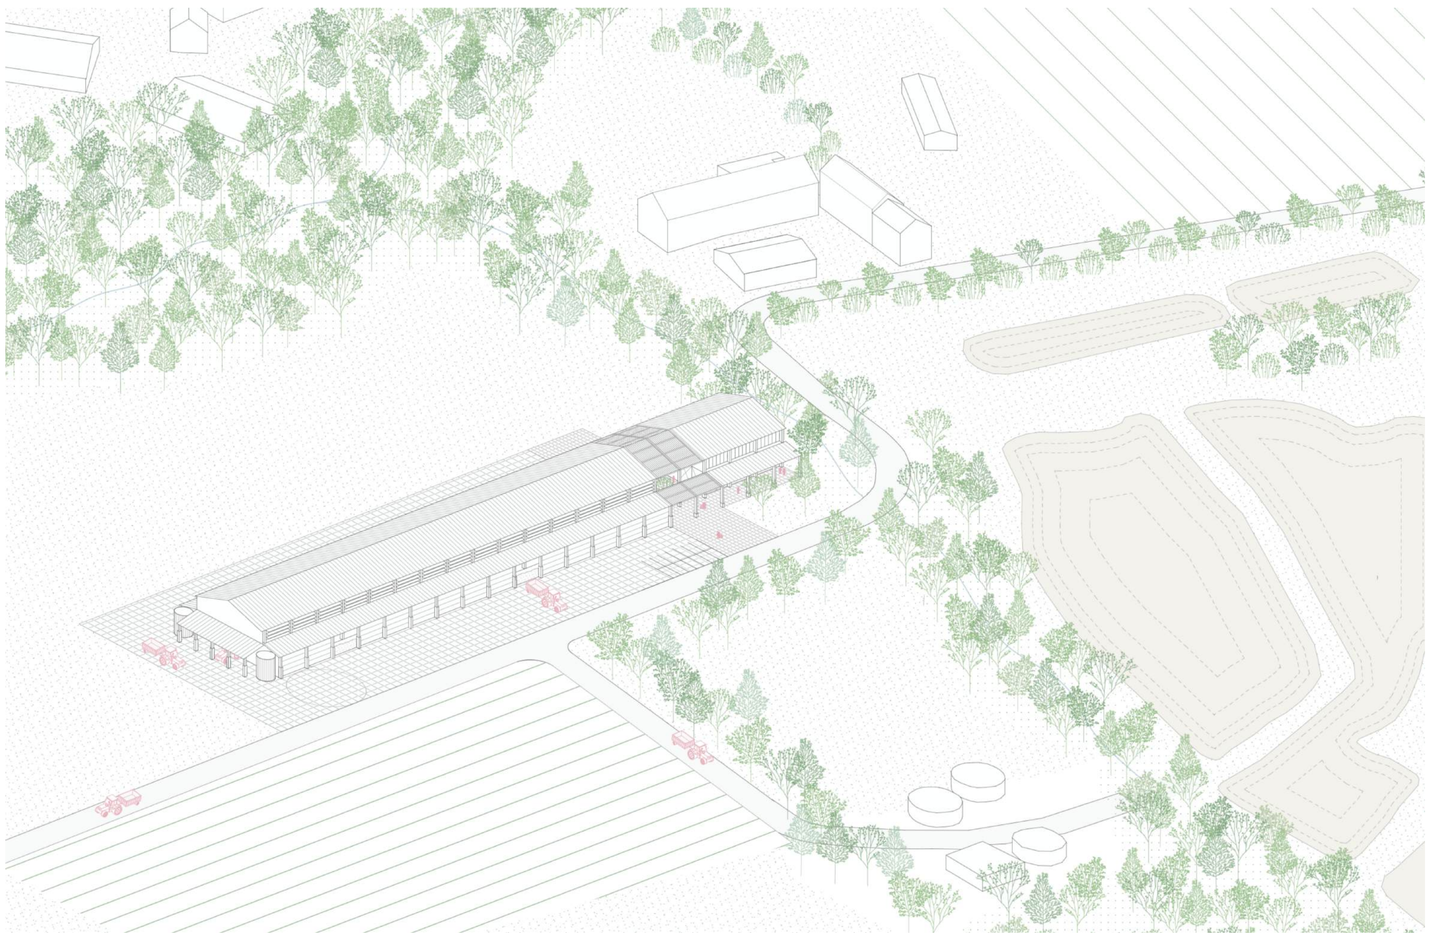


*Axonométrie sur le bâtiment*



*Perspective intérieure de la filière d'expérimentation*

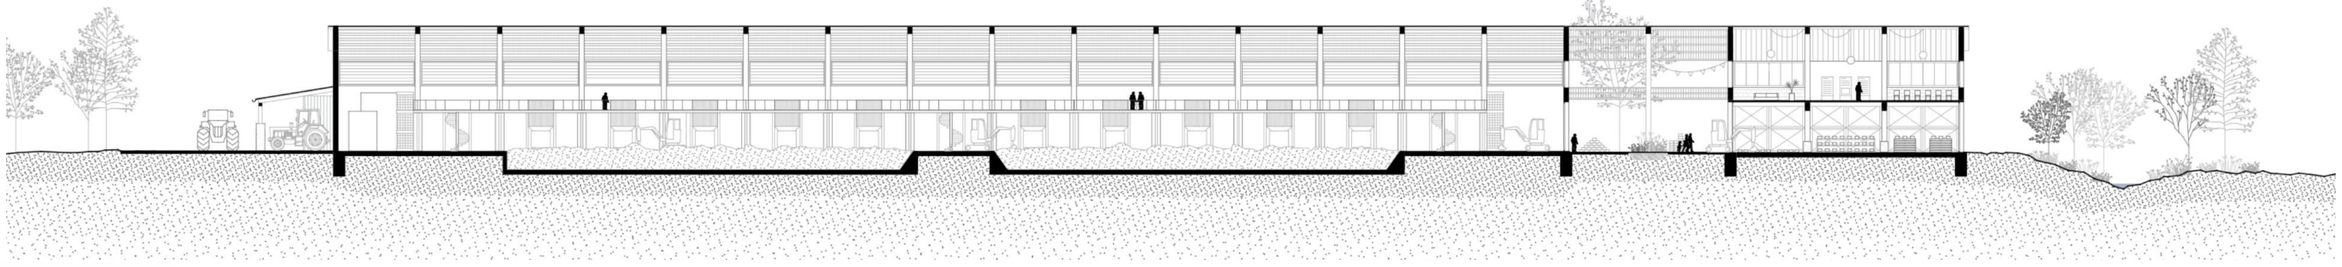


*Coupe longitudinale sur le bâtiment*

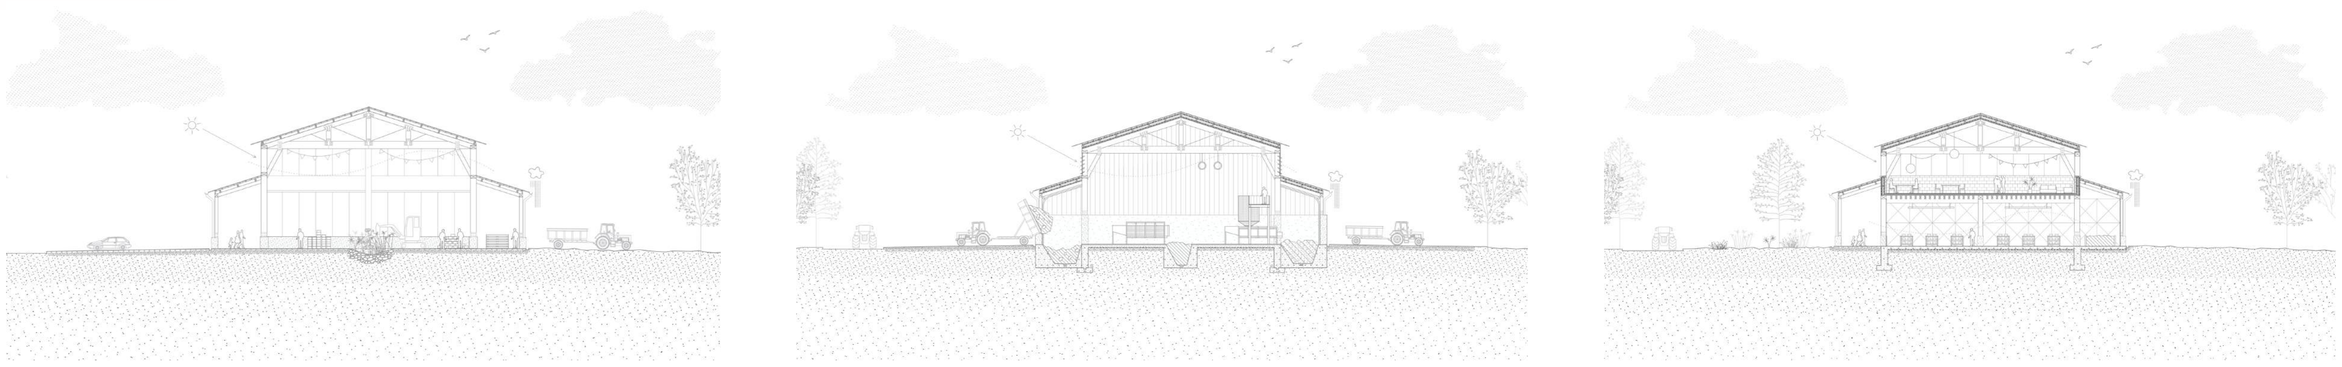

*Coupes transversales sur les différentes filires du bâtiment*

0 3 15

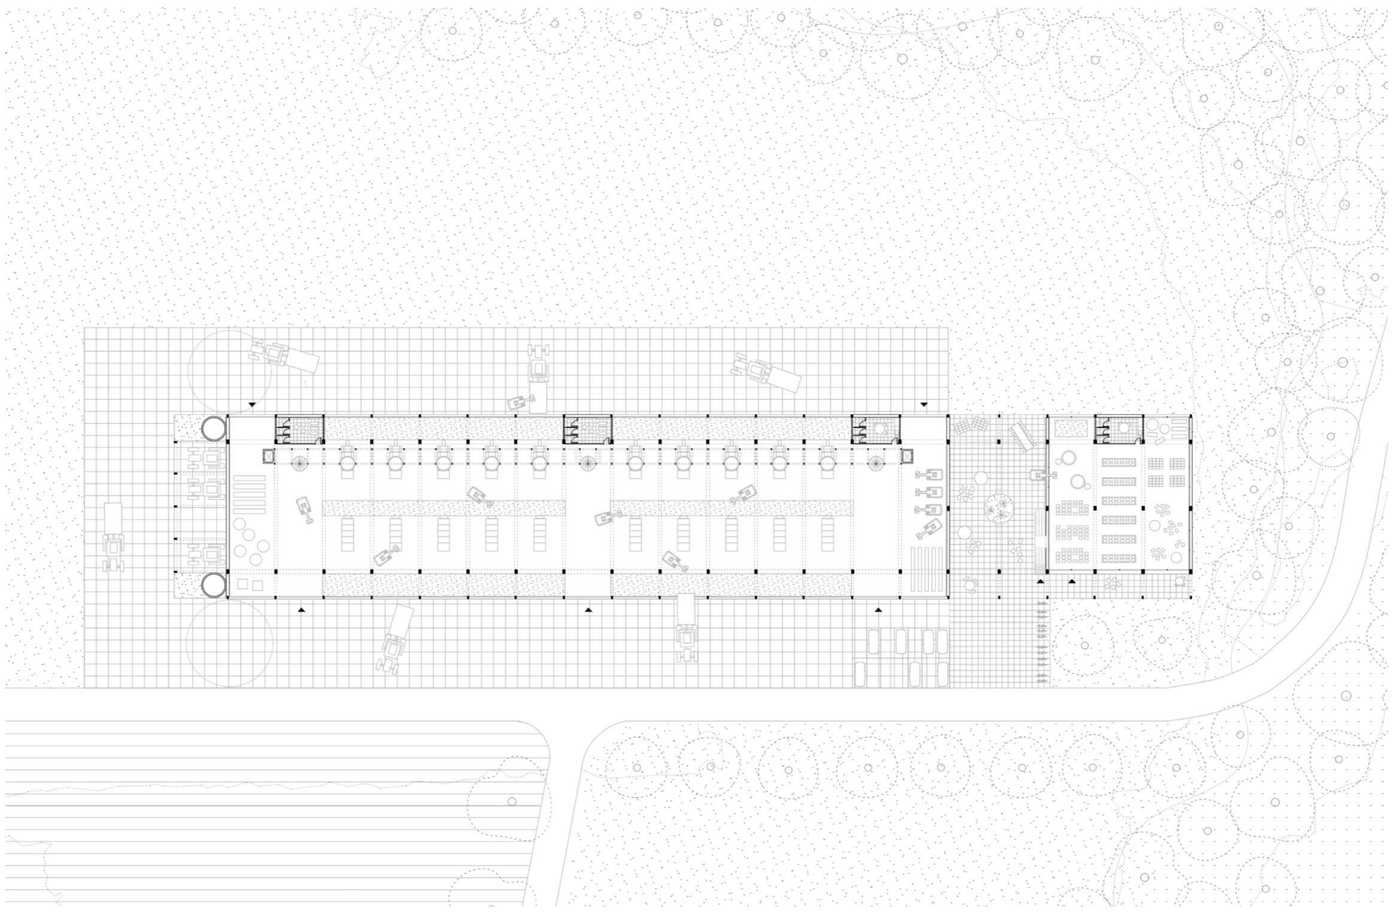

*Plan de rez-de-chaussée*

0 5 25



*Axonométrie intérieure sur la filière associative*