

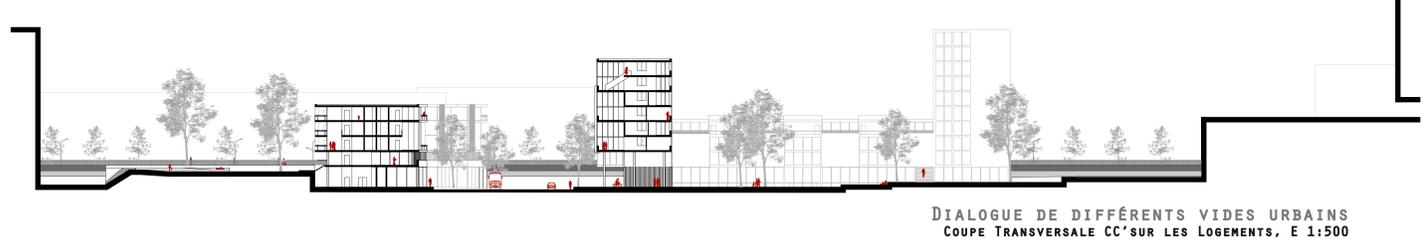
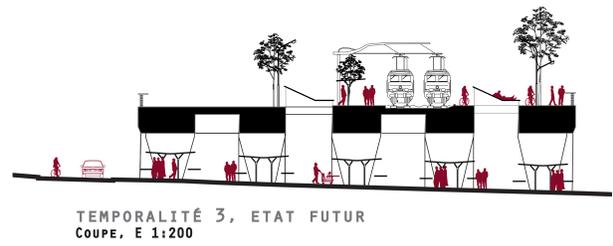
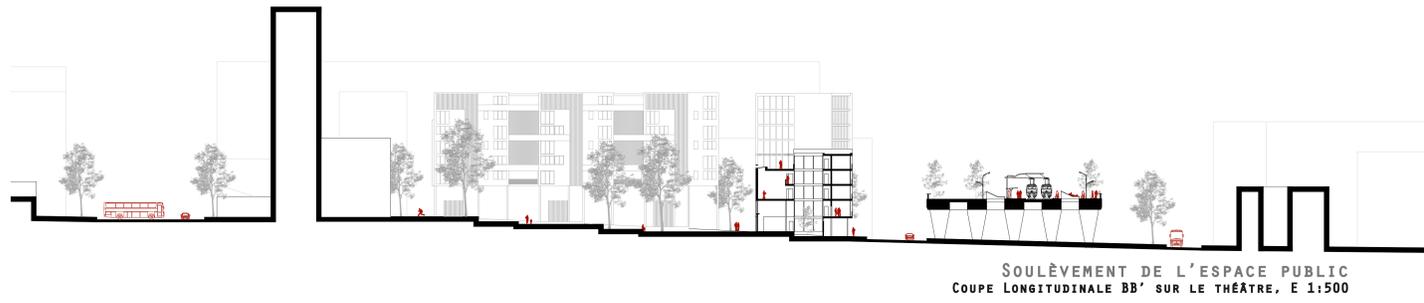
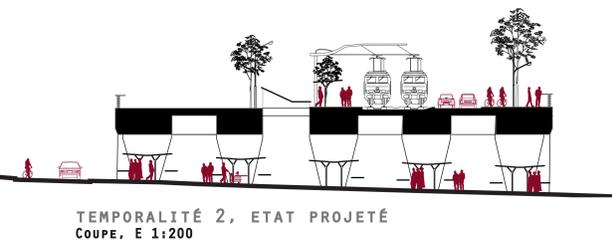
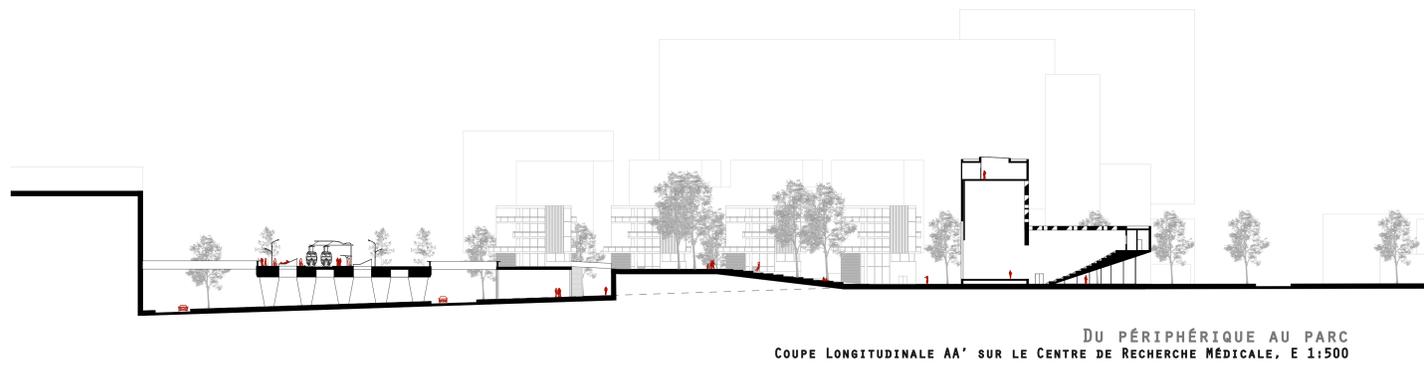


DE LA FRANGE PERIPHERIQUE A LA METROPOLE

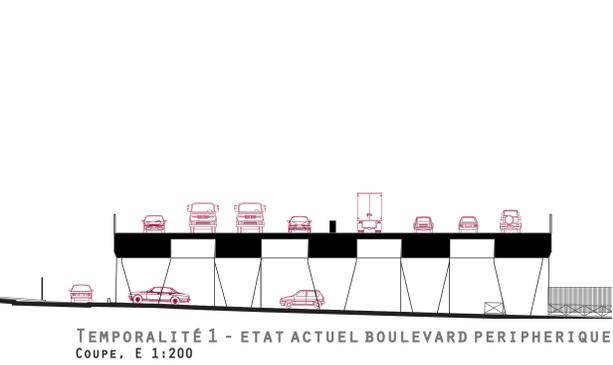


DE LA FRANGE PERIPHERIQUE A LA METROPOLE

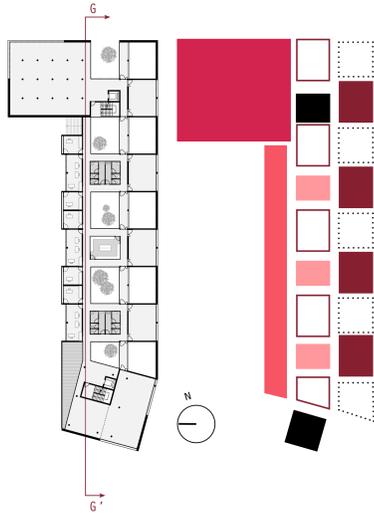

- GRAND ESPACE - LIEN AU PÉRIPHÉRIQUE
- LABORATOIRES EN DOUBLE HAUTEUR
- CIRCULATION
- BUREAUX
- BOITE NOIRE
- LABORATOIRES INDIVIDUELS
- PATIO

TRANSPARENCE, OPACITÉ ET ENTRE DEUX
PLAN R+2, + 6.50M, E 1:500

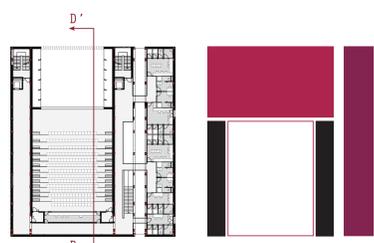


- BANDE TECHNIQUE
- SCÈNE
- CIRCULATION
- GRADINS

UNE ORGANISATION EN STRATES
PLAN SCHEMATIQUE RDC, + 3.00M, E 1:500




- LOGEMENT
- CIRCULATION
- ESPACE EXTÉRIEUR

HABITER LES FAILLES
PLAN SCHEMATIQUE RDC, + 3.00M, E 1:500

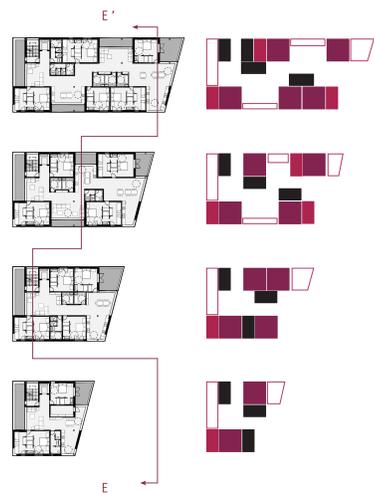


- CHAMBRE DOUBLE
- ANNEXE CHAMBRE
- SALLE HUMIDE
- BALCON


CELLULES INDIVIDUELLES ET ESPACES PARTAGÉS
PLAN SCHEMATIQUE R+3, + 9.50M, E 1:500

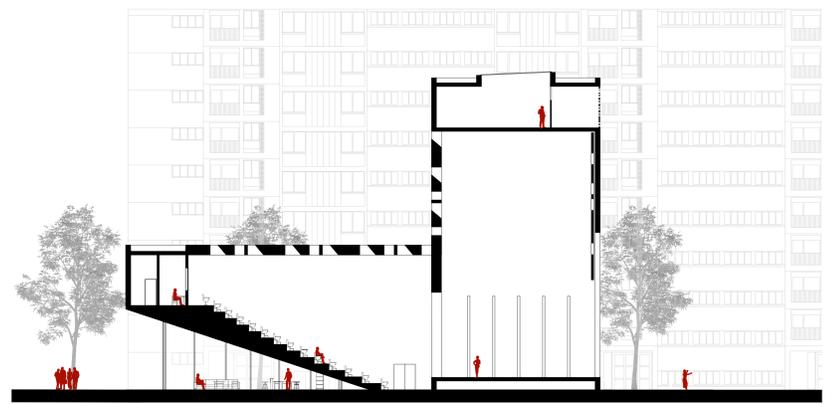


LUMIÈRE DU SUD ET VOLUMÉTRIE
COUPE DD' SUR LE THÉÂTRE, E 1:200

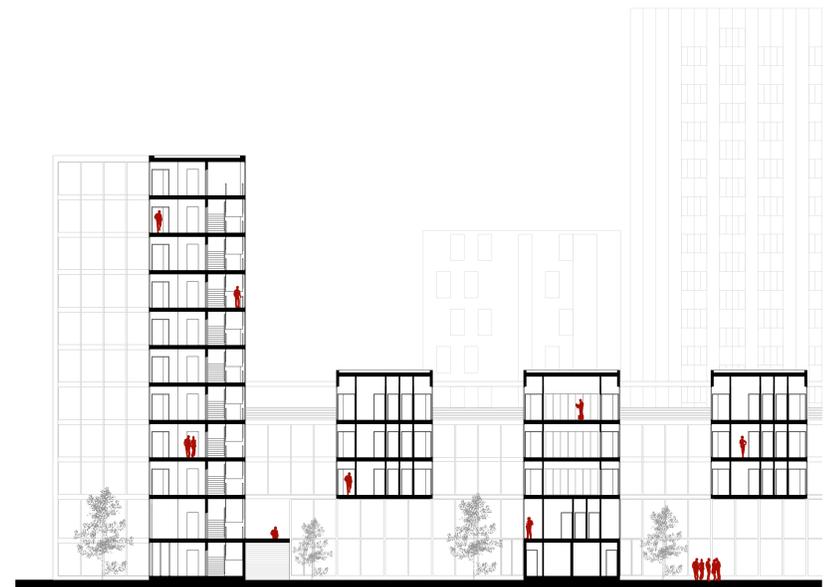

COHABITATION DE L'ÉCHELLE DOMESTIQUE ET DE L'ÉQUIPEMENT
COUPE 66' SUR LE CENTRE DE RECHERCHE MÉDICALE E 1:200

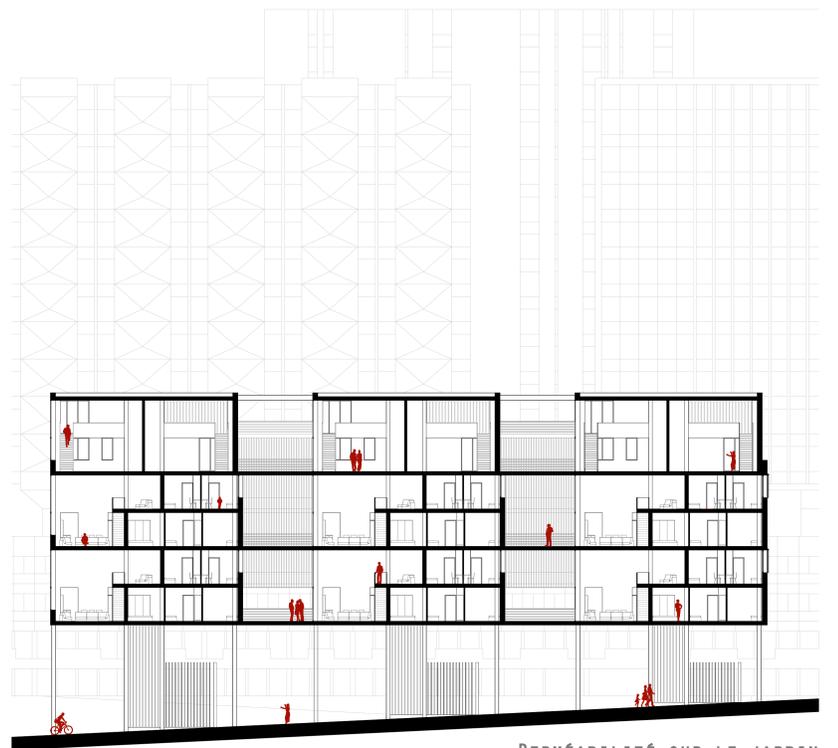

PERMÉABILITÉ SUR LE JARDIN
COUPE FF' SUR LES LOGEMENTS, E 1:200

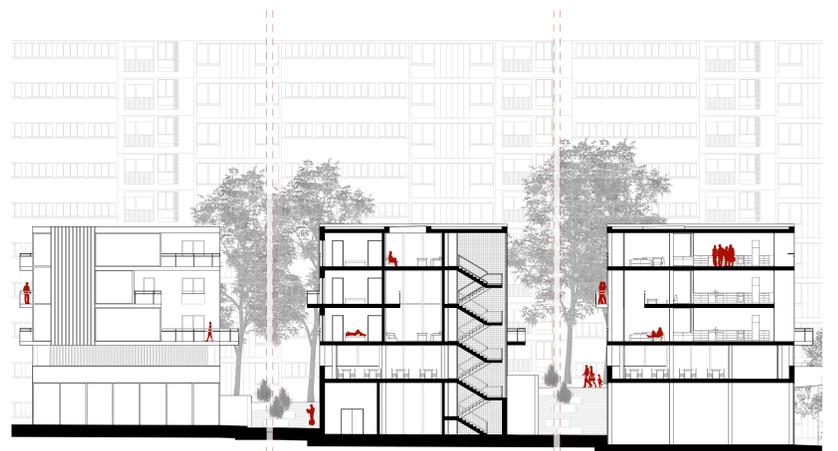

FAILLES ET TRANSPARENCE VERTICALE
COUPE EE' SUR LA MAISON DES PARENTS, E 1:200