

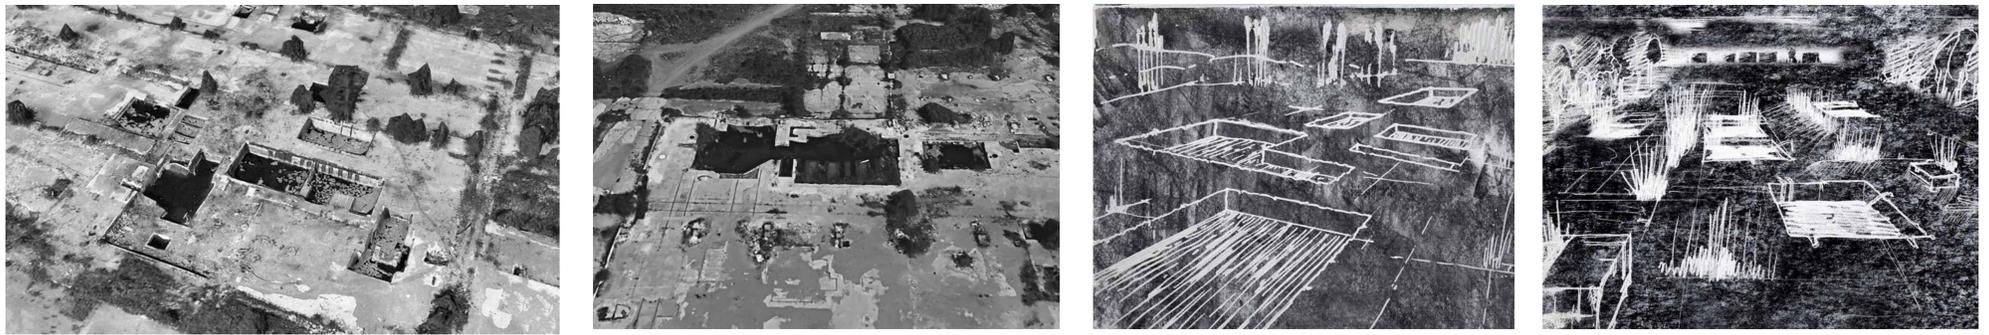


UNE FRICHE INDUSTRIELLE À MONTRÉAL, PRÉSERVATION D'UNE RUINE COMPOSÉE DE BASSINS D'EAU PLOUVIALE


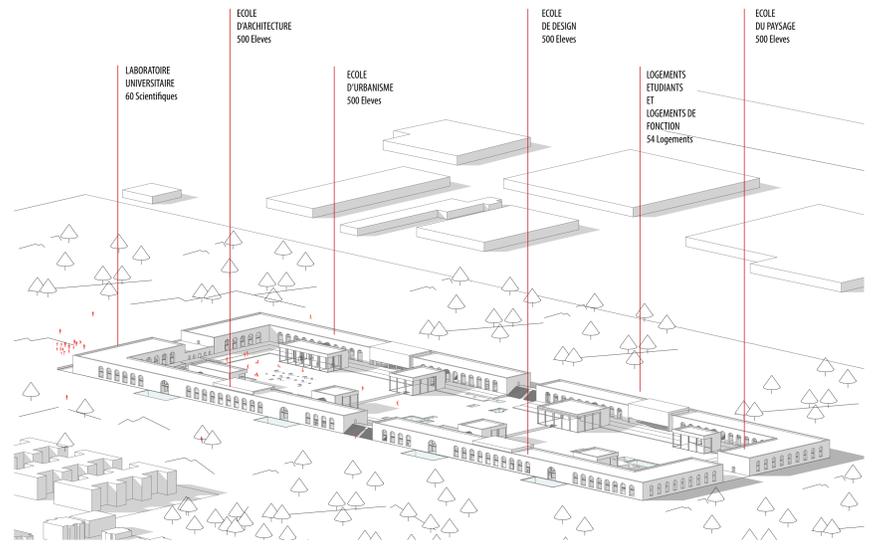


LE PROJET : DÉPOLLUTION ET CONSTRUCTION D'UN LIEU DE L'EXPERIMENTATION ECOLOGIQUE

- PHASE 1  
Dépollution d'une surface terreuse autour de la dalle et sécurisation de la zone
- PHASE 2  
Construction du laboratoire sur la zone sécurisée
- PHASE 3  
Dépollution de la surface principale par le laboratoire en charge
- PHASE 4  
Construction de l'université

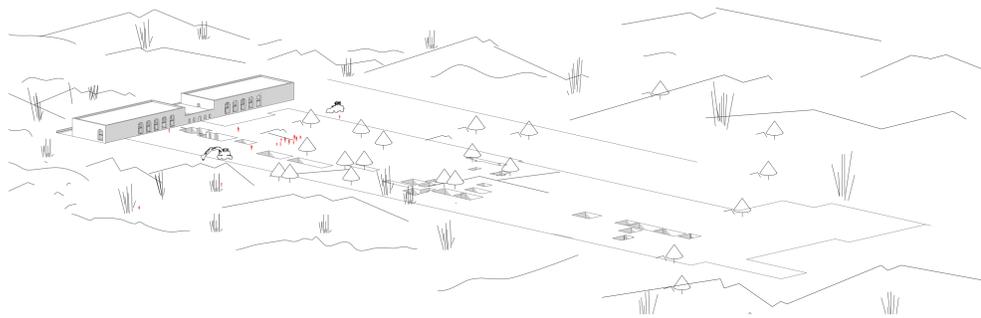

L'ESTHÉTIQUE DU PROJET : ÉVOQUER LE SOUVENIR D'UN LIEU QUI N'A PAS EXISTÉ, TRAVAIL SUR LA MORPHOLOGIE ET LA SYMBOLIQUE DE L'ARC

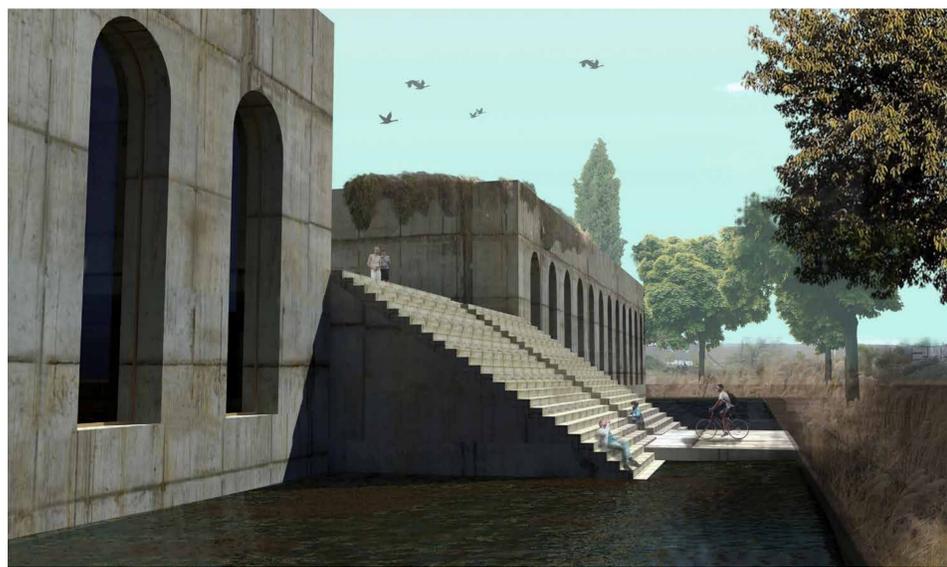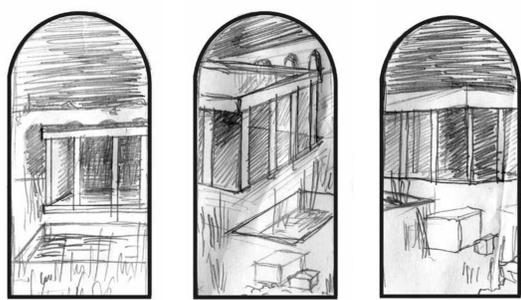

COUPE AU 1/200