




ENTRE-DEUX - Réhabilitation de la Gare de la Rapée en Cité de la Gastronomie et du Vin

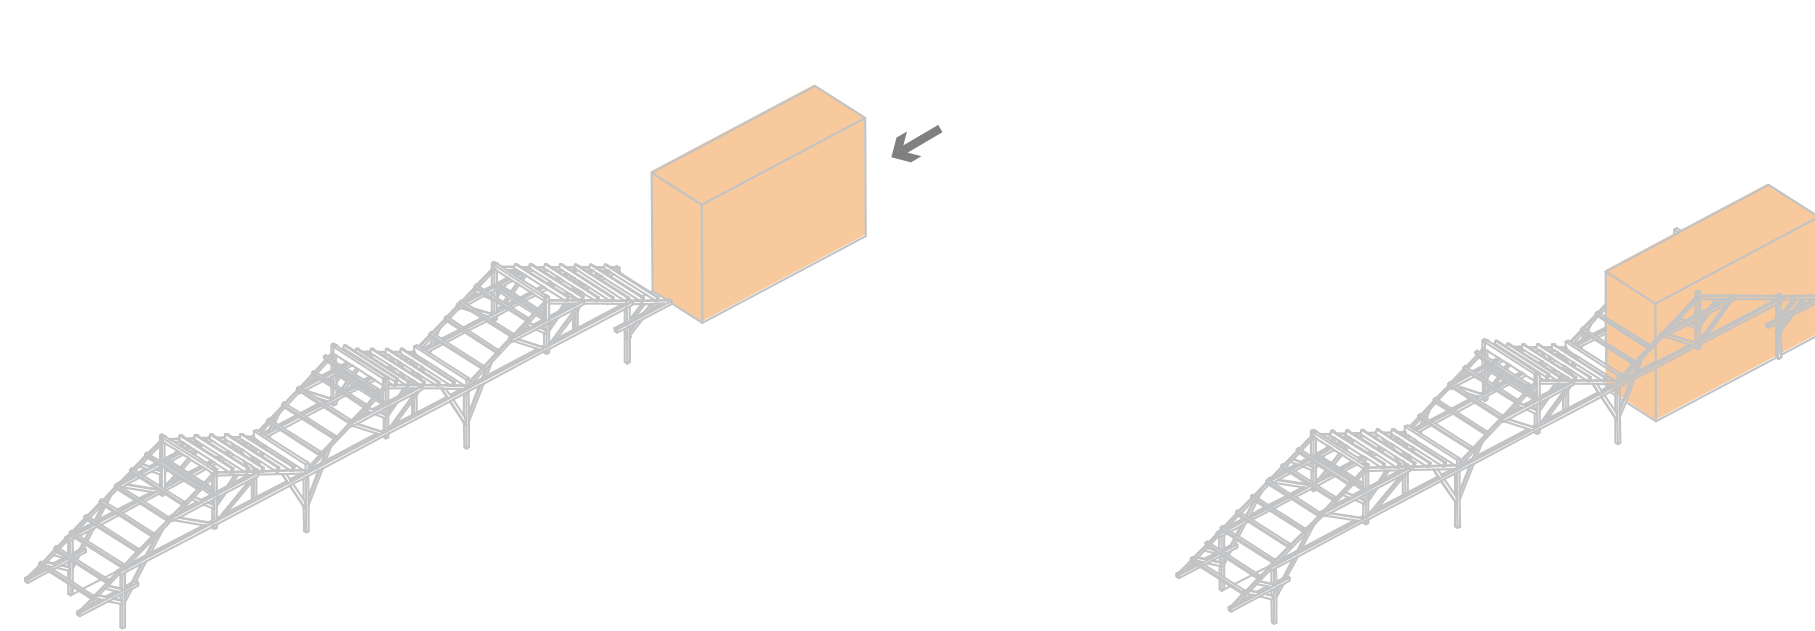


PRINCIPE DE BÂTIMENTS "CURSEURS" VENANT S'INSÉRER ENTRE LES FERMES

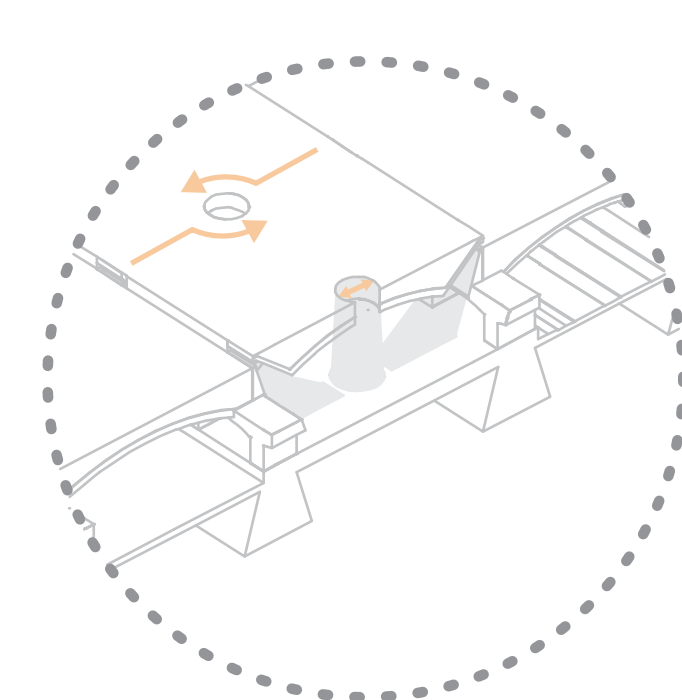


ELARGISSEMENT DES OCCULUS : CRÉATION DE PUIXS DE LUMIÈRE

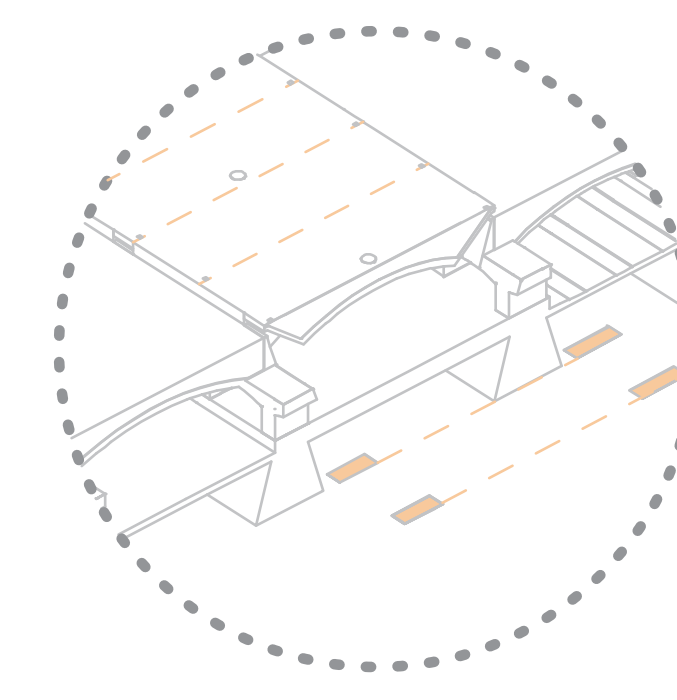

TRAMES NIVEAU HAUT ET NIVEAU BAS DIFFÉRENTES

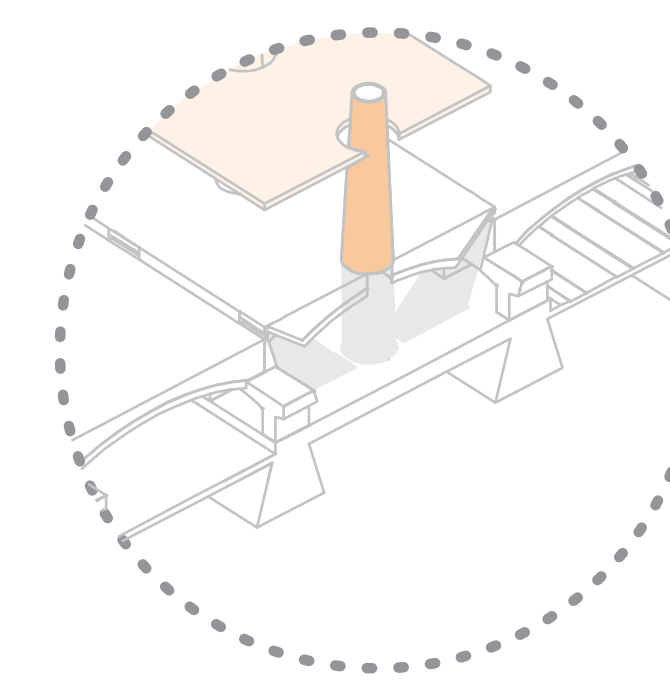

LES PUIXS DE LUMIÈRE VIENNENT PERCER LES TOITURES POUR CAPTER LE SOLEIL

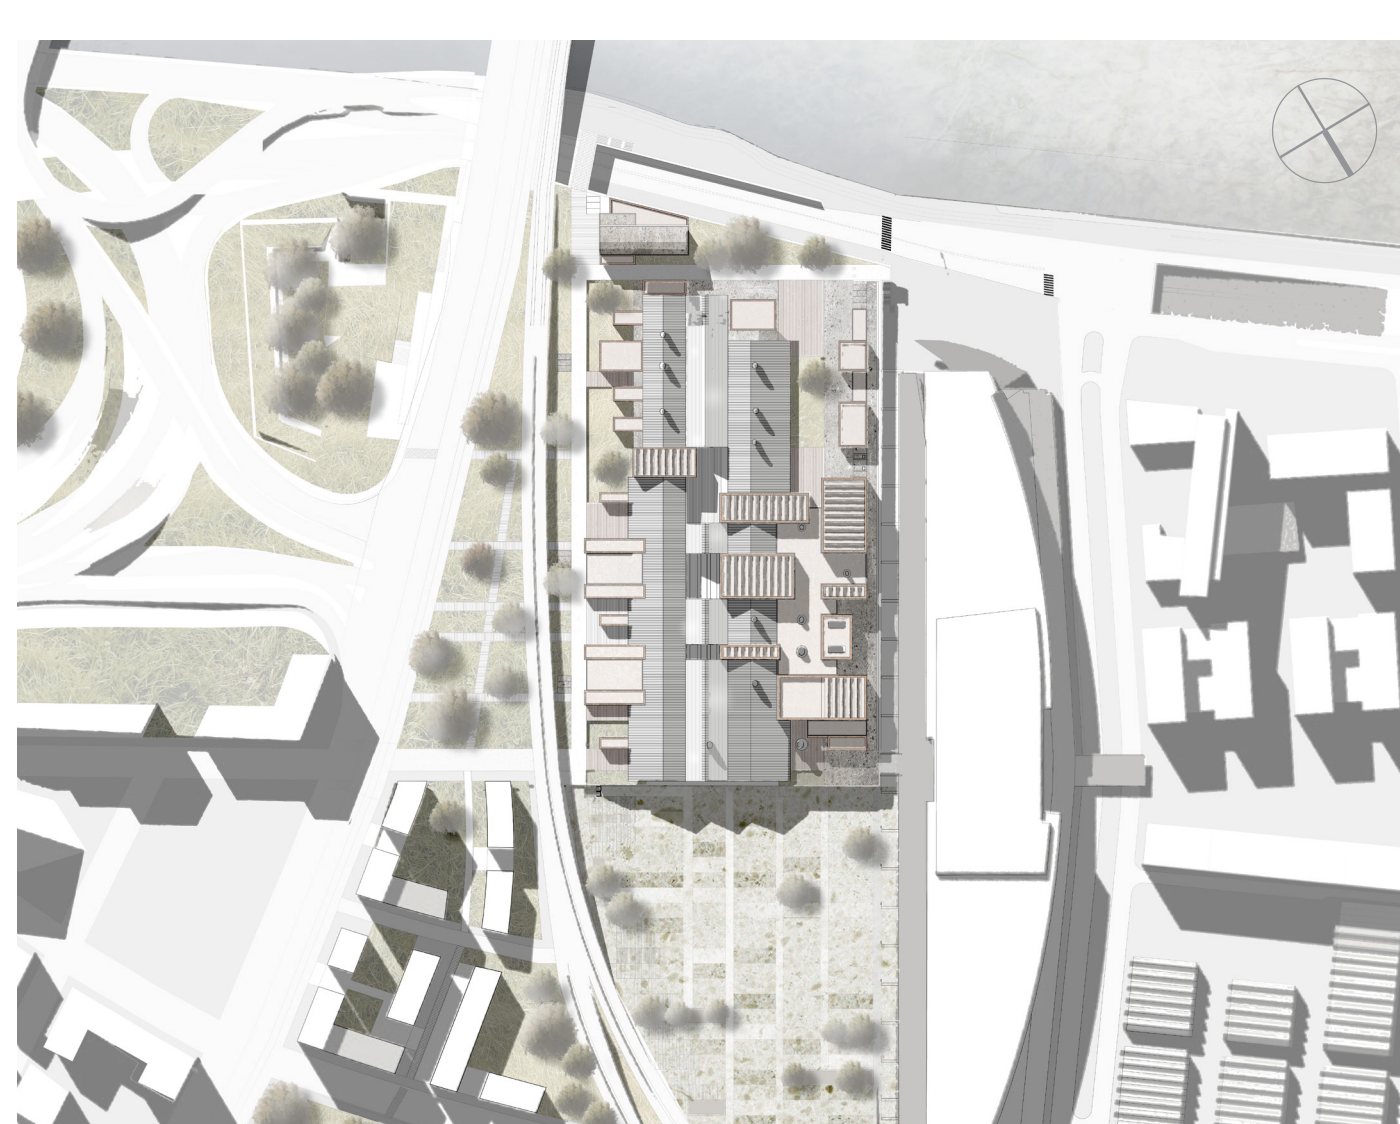


PLAN MASSE

0 20 50 100



COUPE TRANSVERSALE

0 10 20 50 100

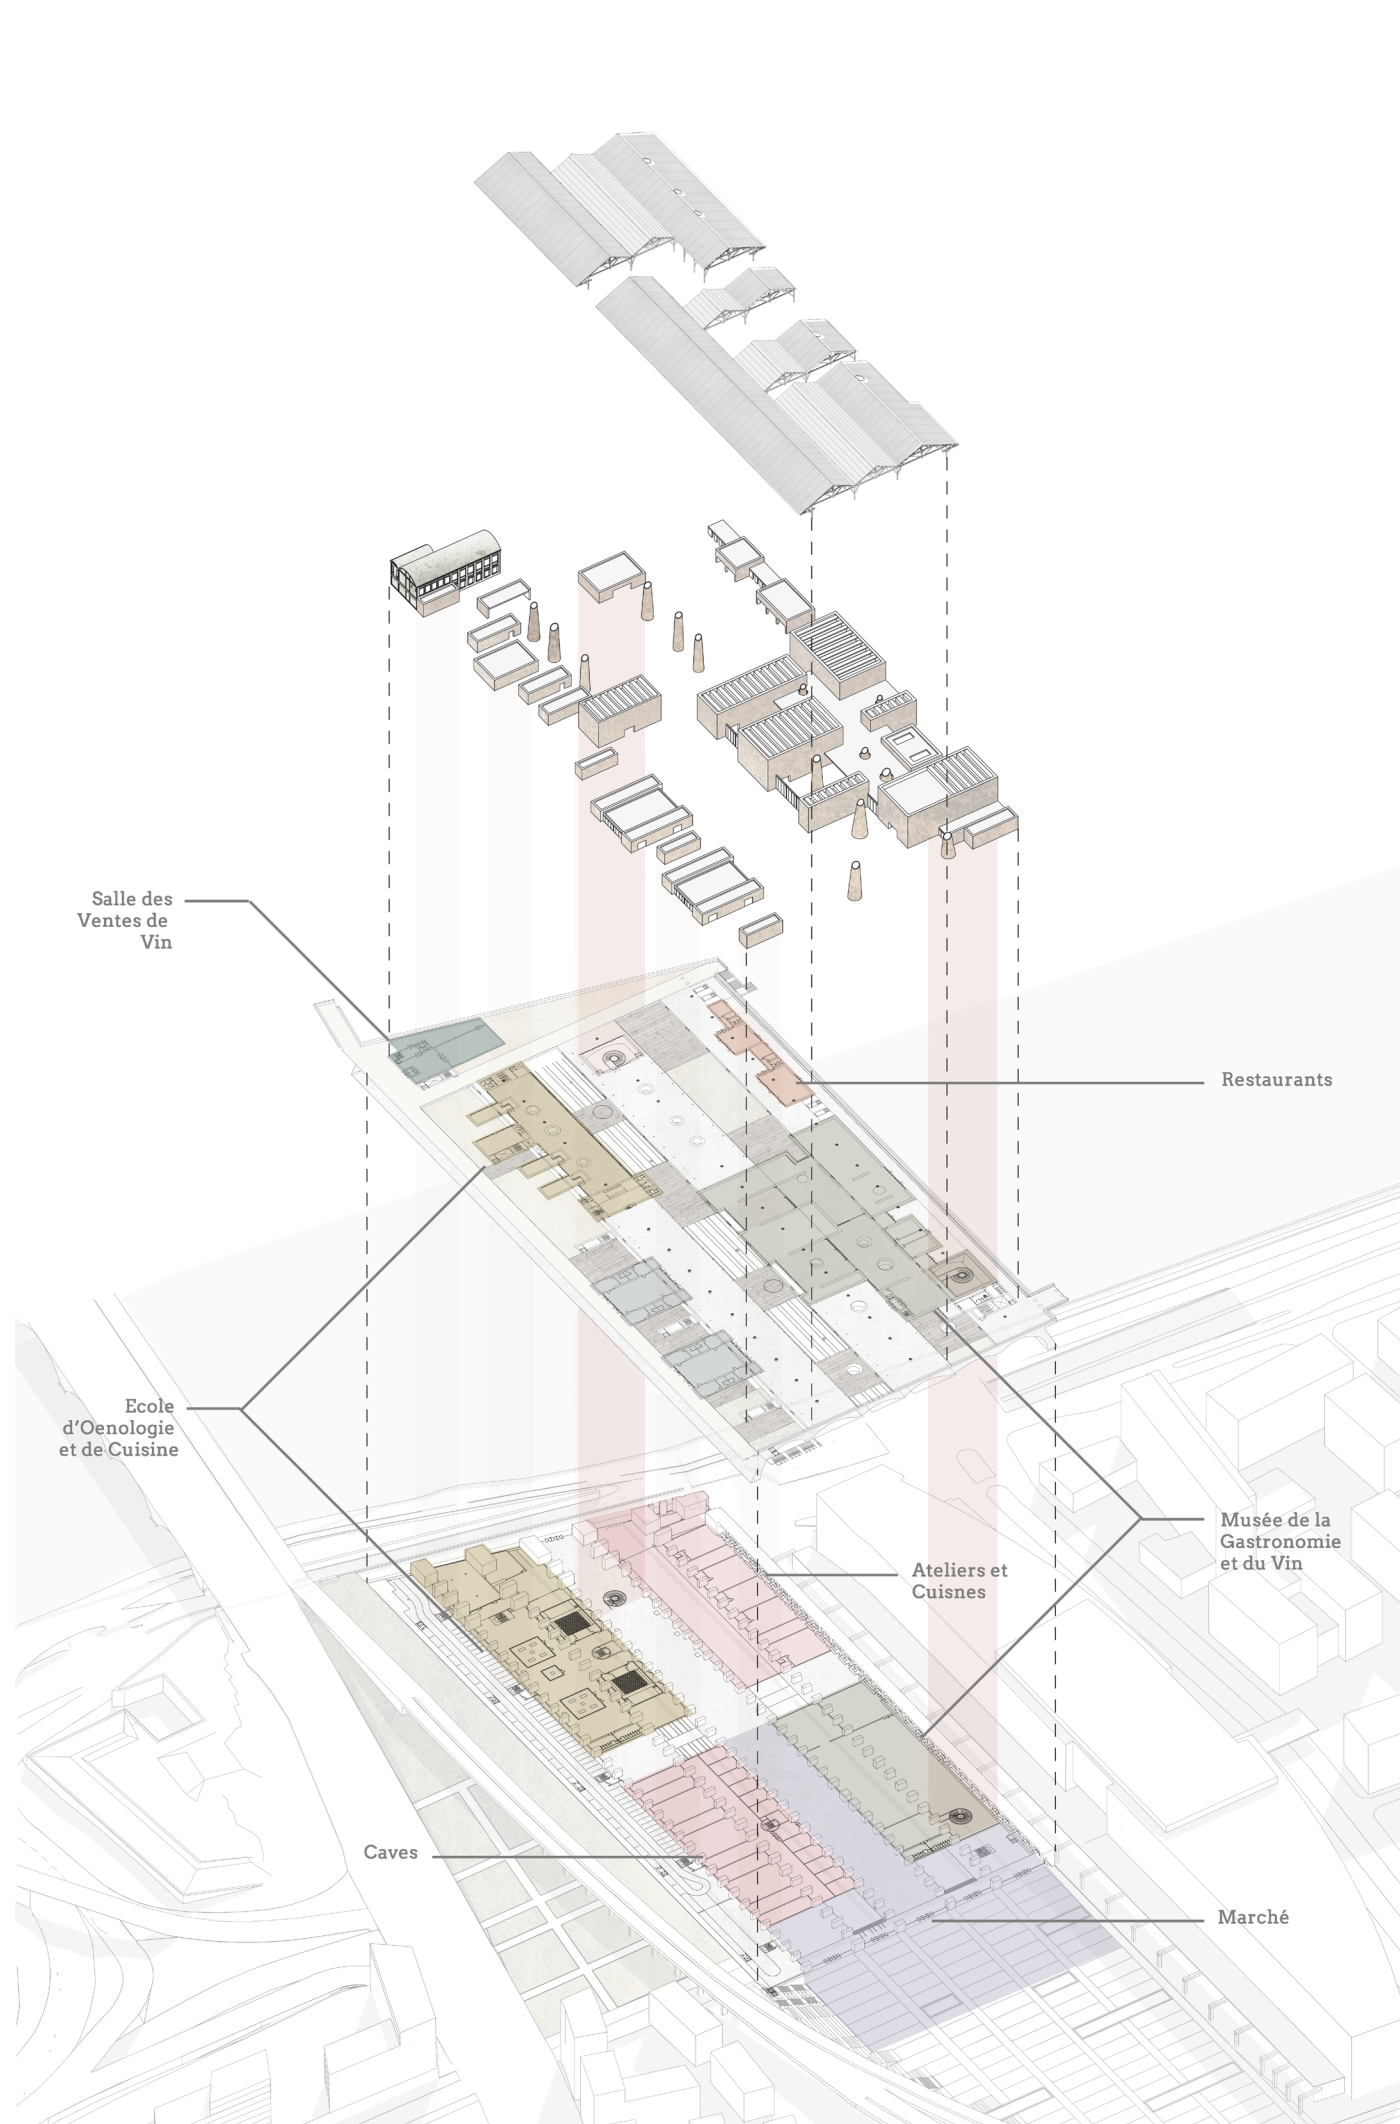


AXONOMÉTRIE PROGRAMMATIQUE



PLAN GARE SUPÉRIEURE

0 10 20 50 100

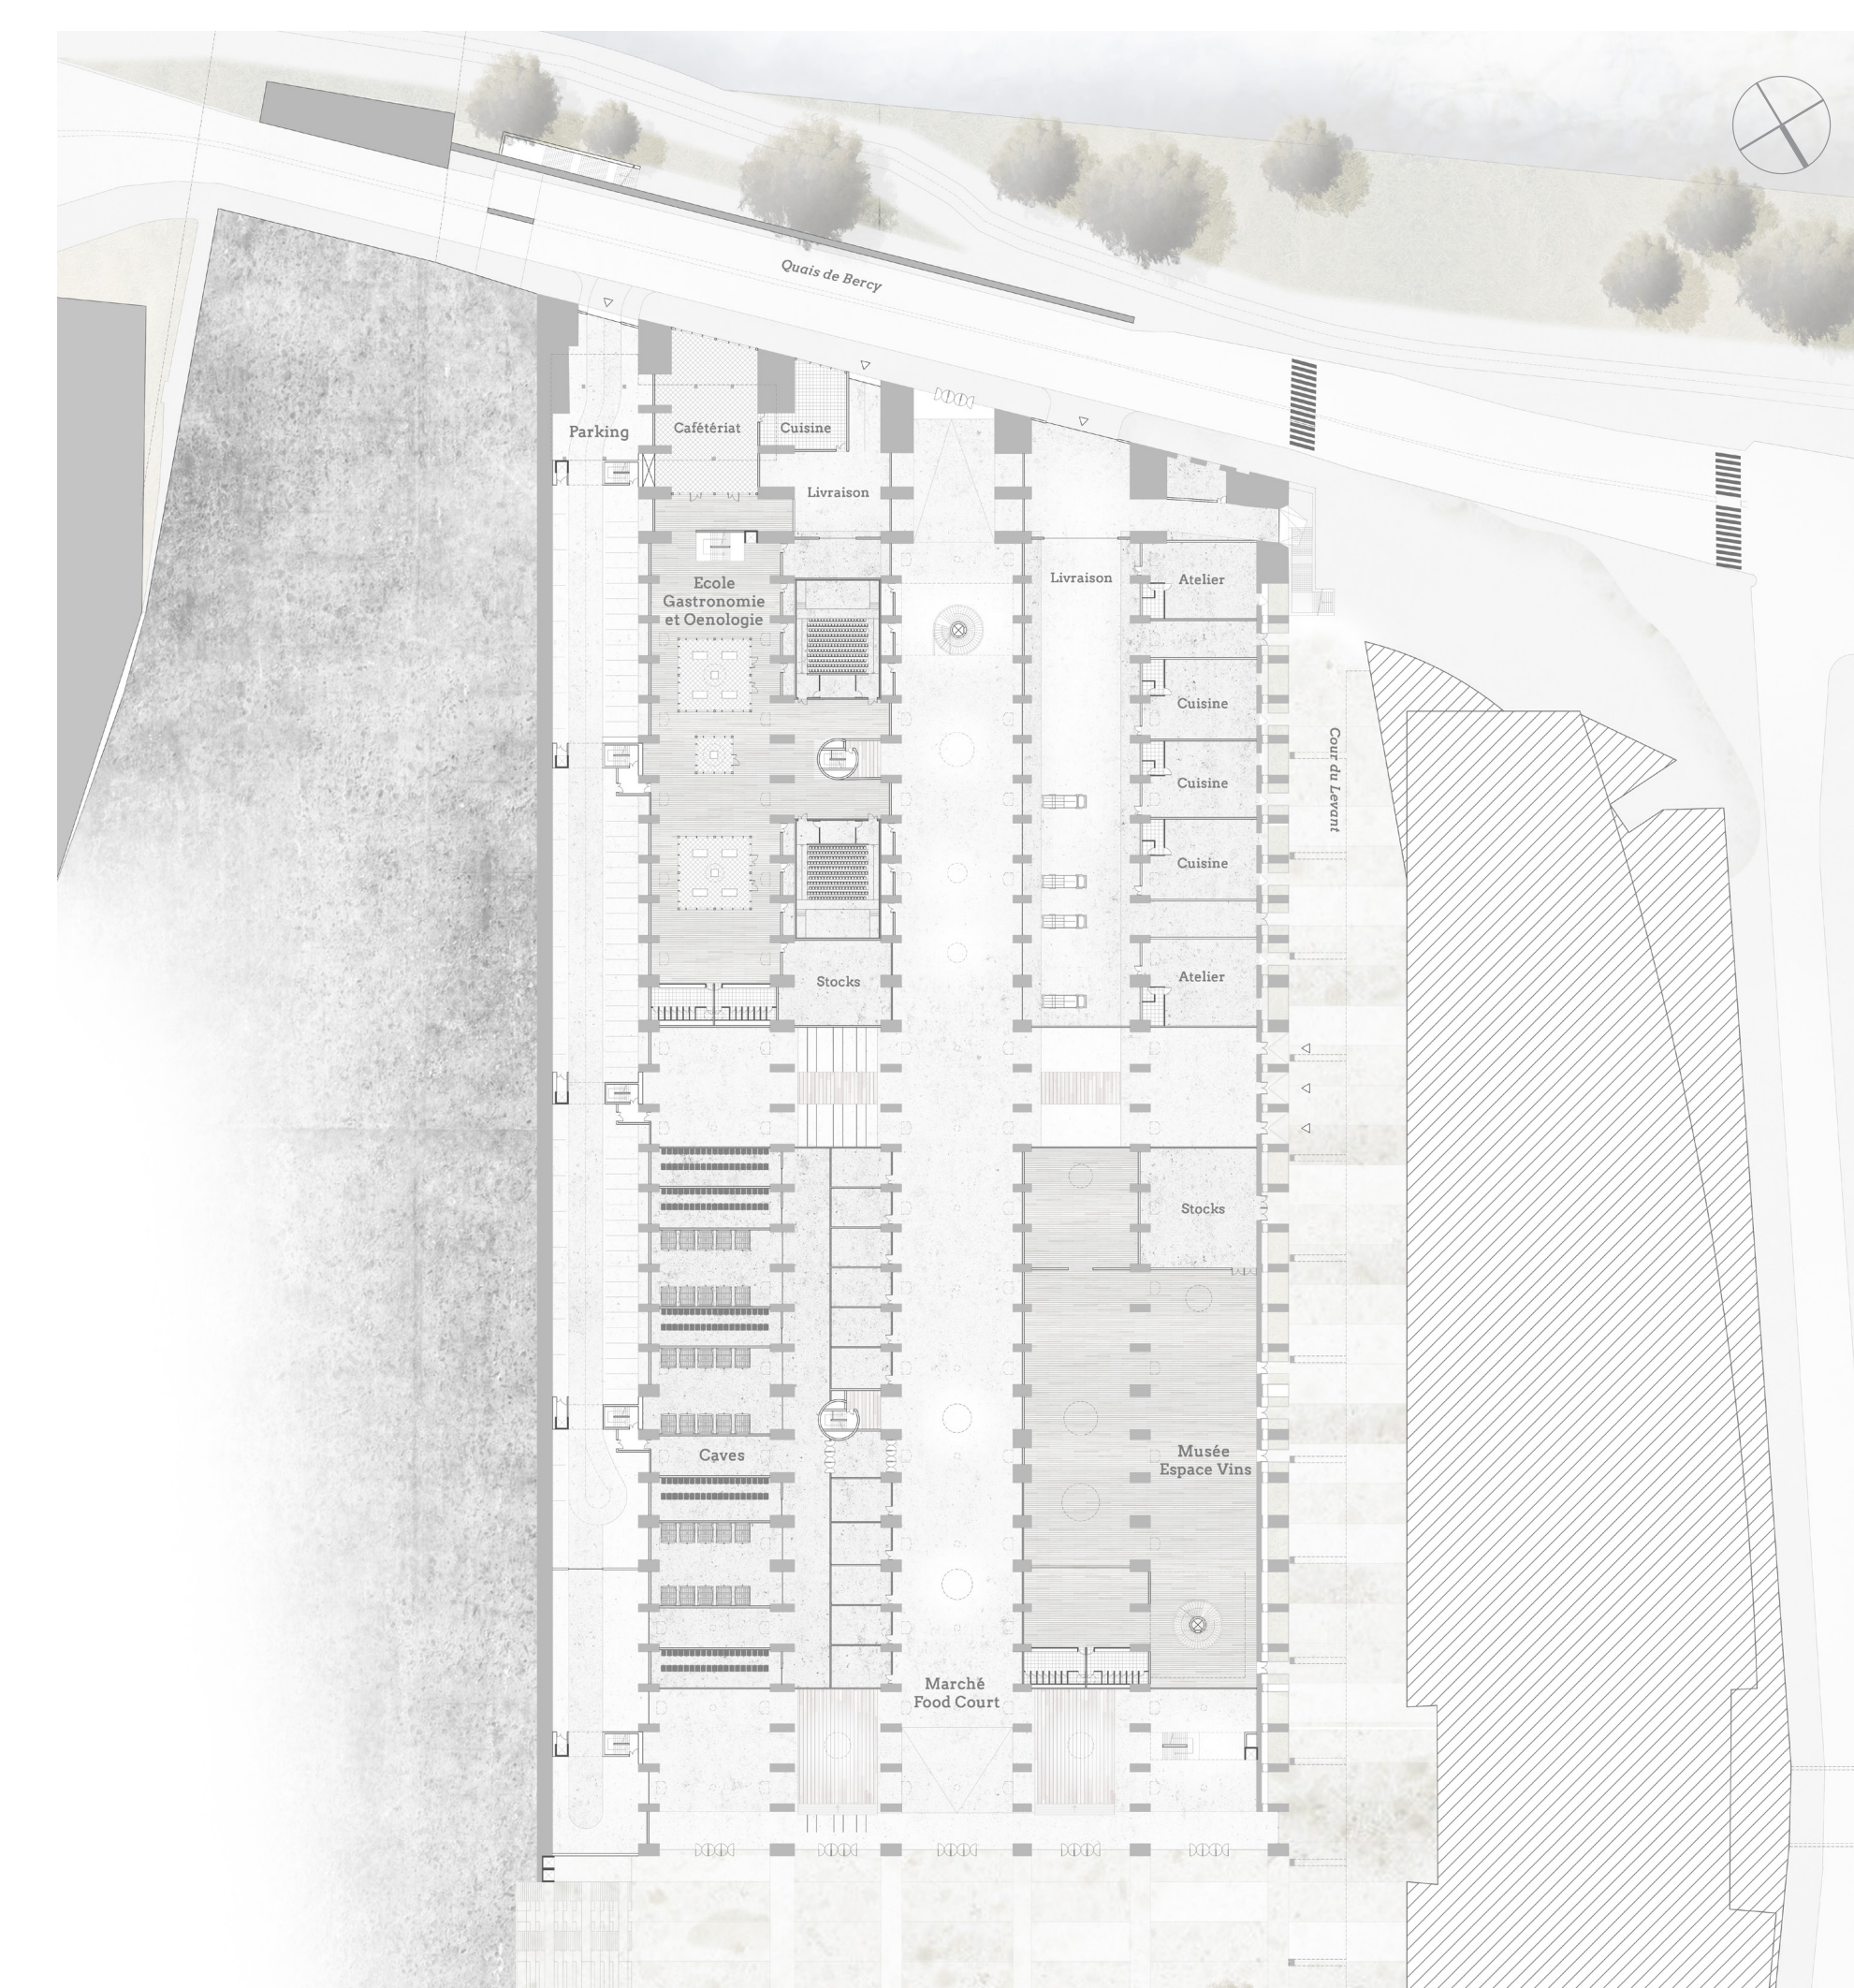

PLAN GARE INFÉRIEURE

0 10 20 50 100



0 10 20 50 100