



# UN NOUVEAU LIEU D'ÉCHANGE SUR LE BOULEVARD PONIATOWSKI




VUE DEPUIS LE BOULEVARD PONIATOWSKI

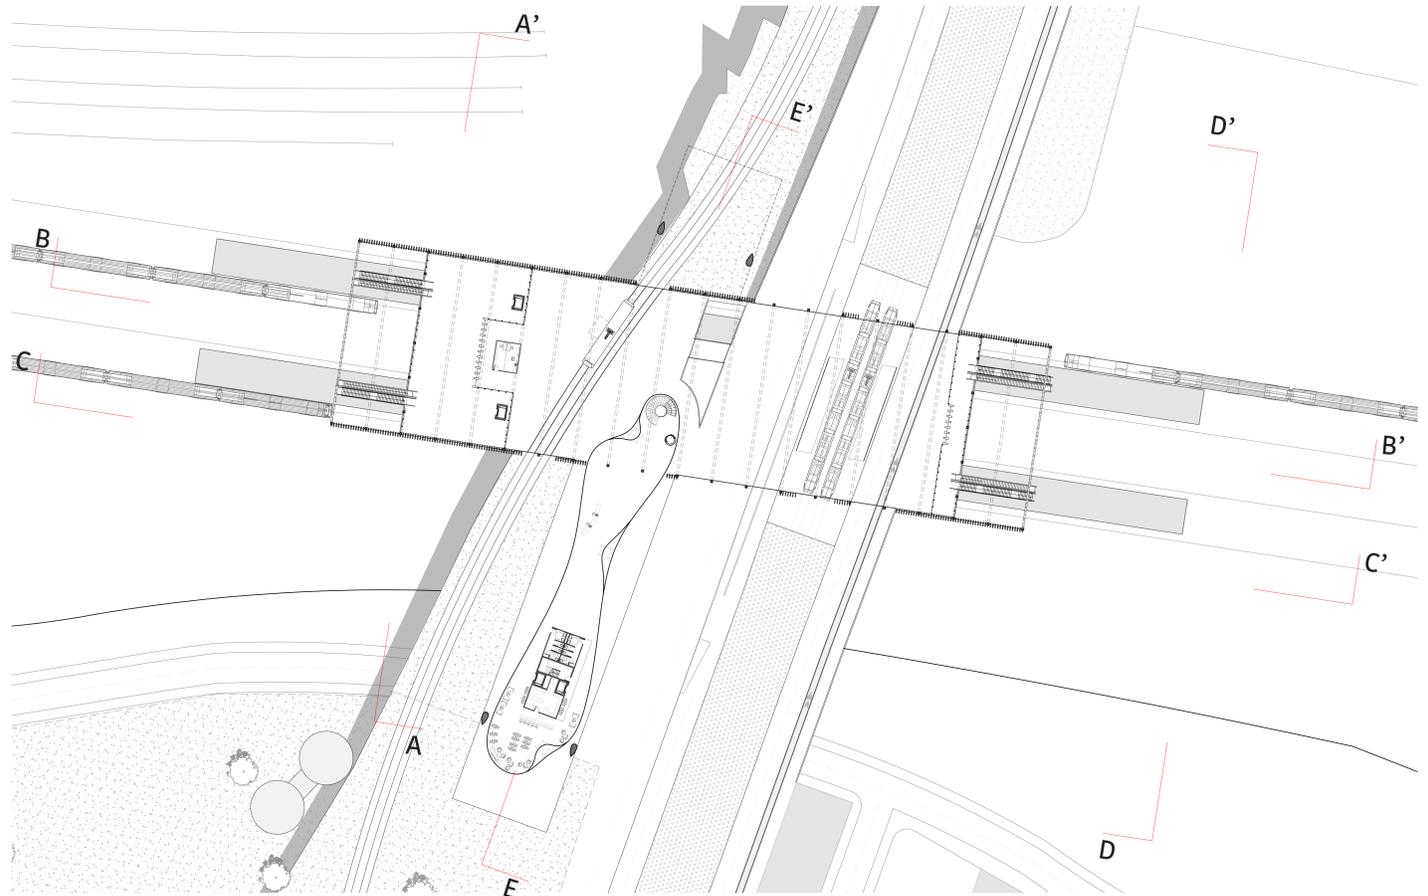

PLAN GUIDE 1/2000

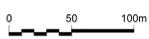

PLAN NIVEAU REZ-DE-CHAUSÉE 1/500

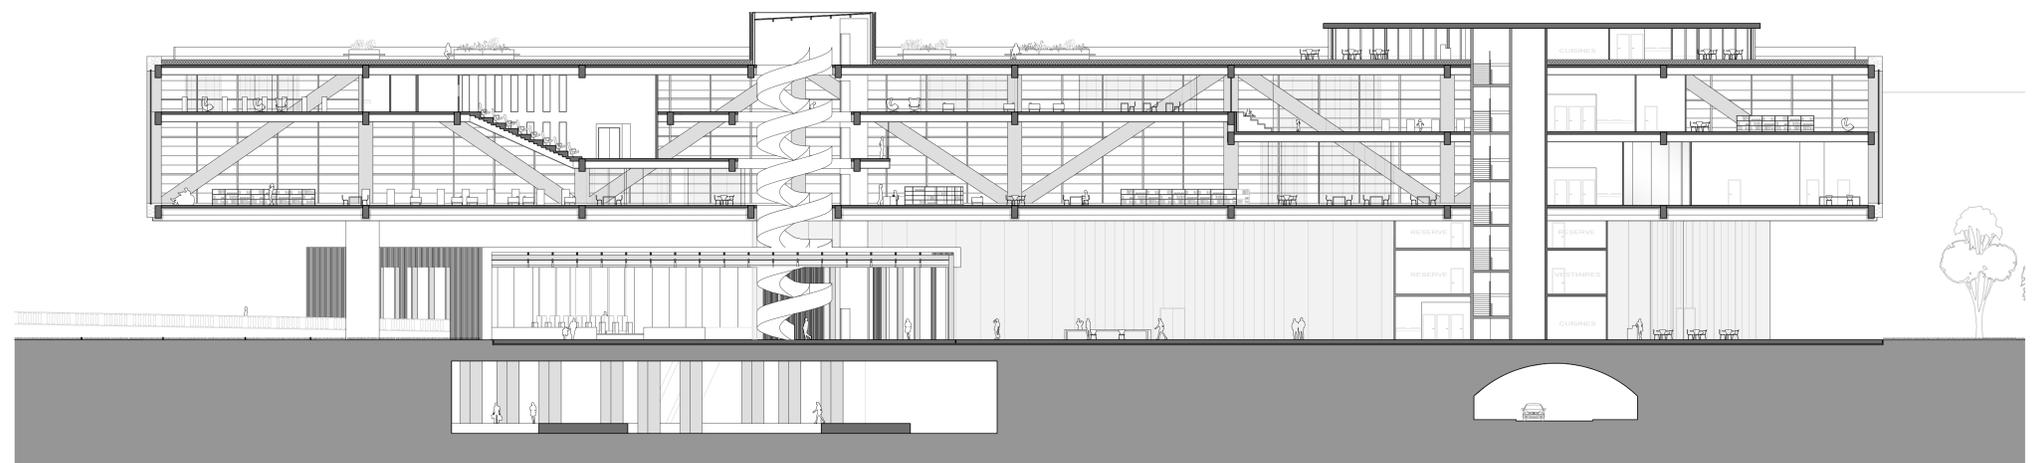

COUPE LONGITUDINALE DE LA BIBLIOTHÈQUE EE' - 1/200