



# UN PALAIS DE JUSTICE À SAINT-MALO

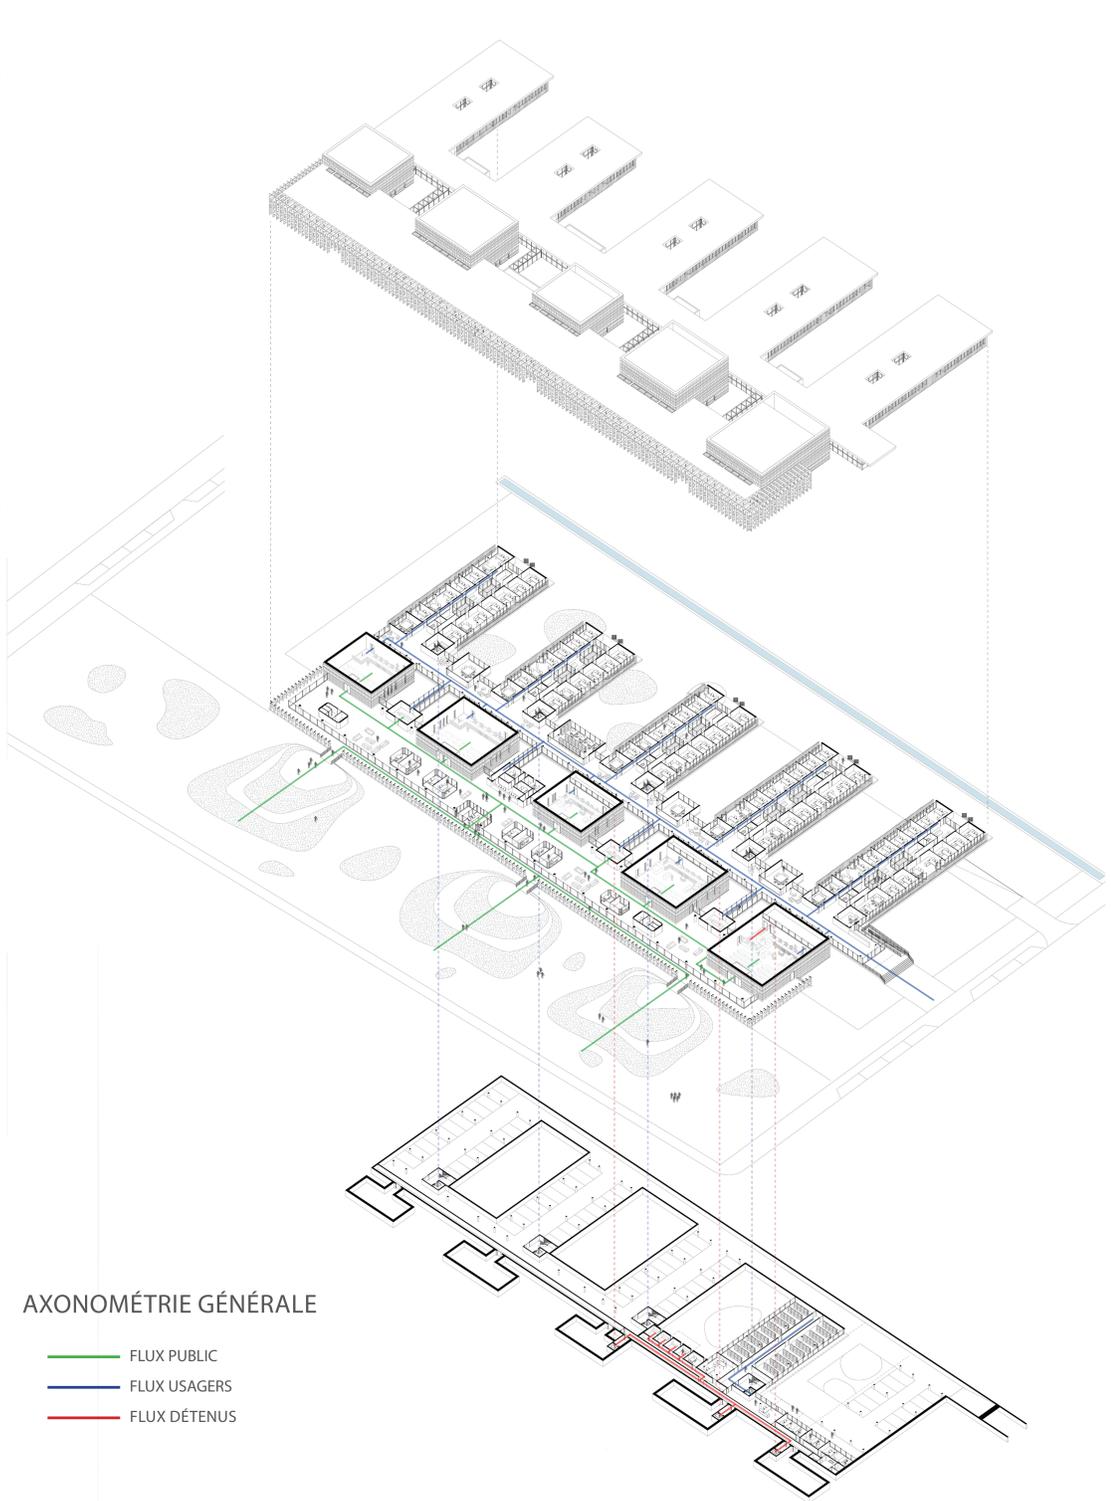

PLAN MASSE

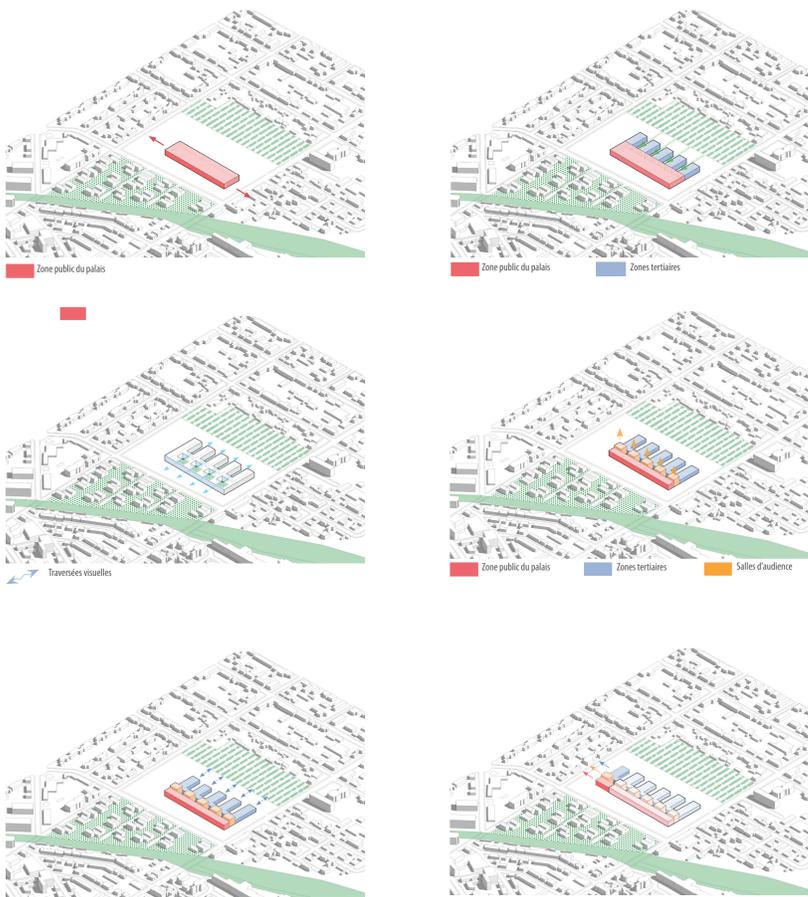

AXONOMÉTRIE GÉNÉRALE

- FLUX PUBLIC
- FLUX USAGERS
- FLUX DÉTENU



COUPE TRANSVERSALE 1/100

