DANS LES DUNES DE VENDÉE, UNE LIMITE ENTRE VILLE ET NATURE


L'ONDE DANS LA LIGNE




INTÉGRATION DANS LE PAYSAGE : VUE DEPUIS LA DUNE




DES PAVILLONS À ÉCHELLE HUMAINE : VUE DEPUIS LA VILLE

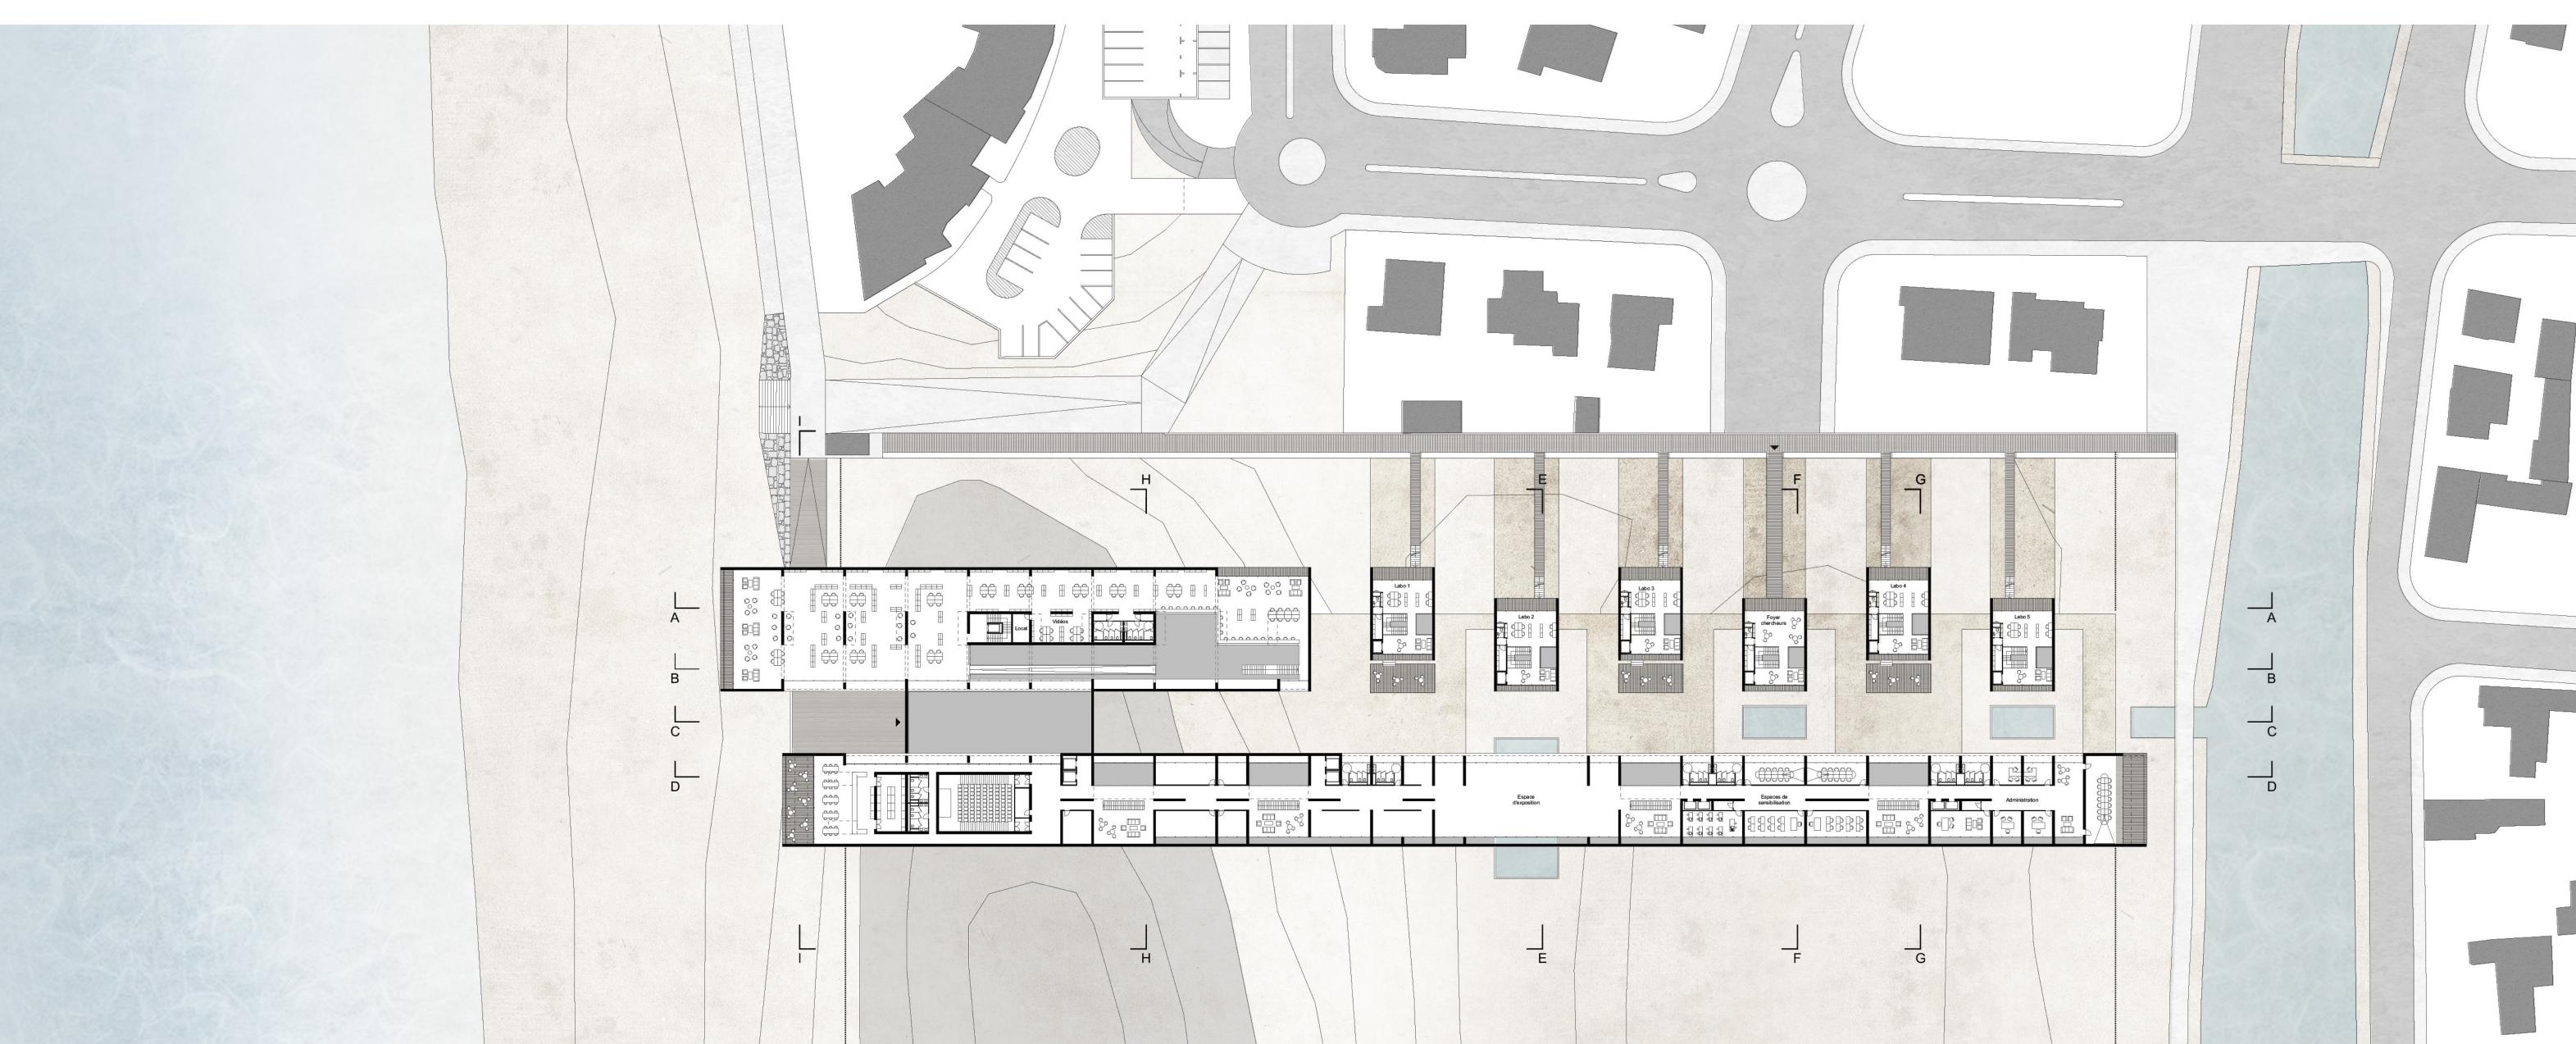


PLAN DU NIVEAU D'ACCÈS - ÉCHELLE 1:500

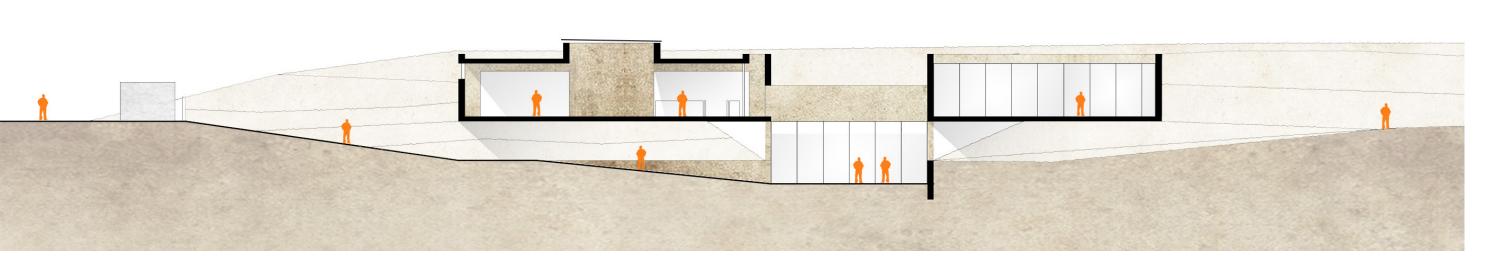


RAMPE D'ACCÈS ET PARVIS D'ENTRÉE, S'ENFONCER DANS LE SOL

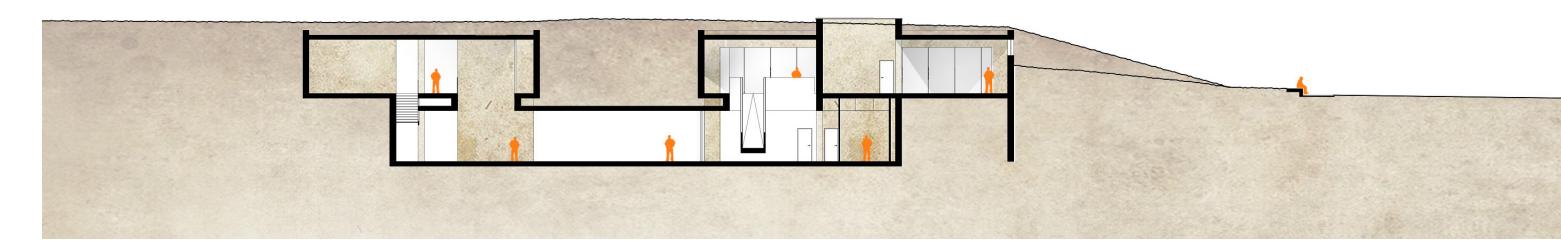

LUMIÈRE ZÉNITHALE, RÉFLÉCHIE ET LATÉRALE

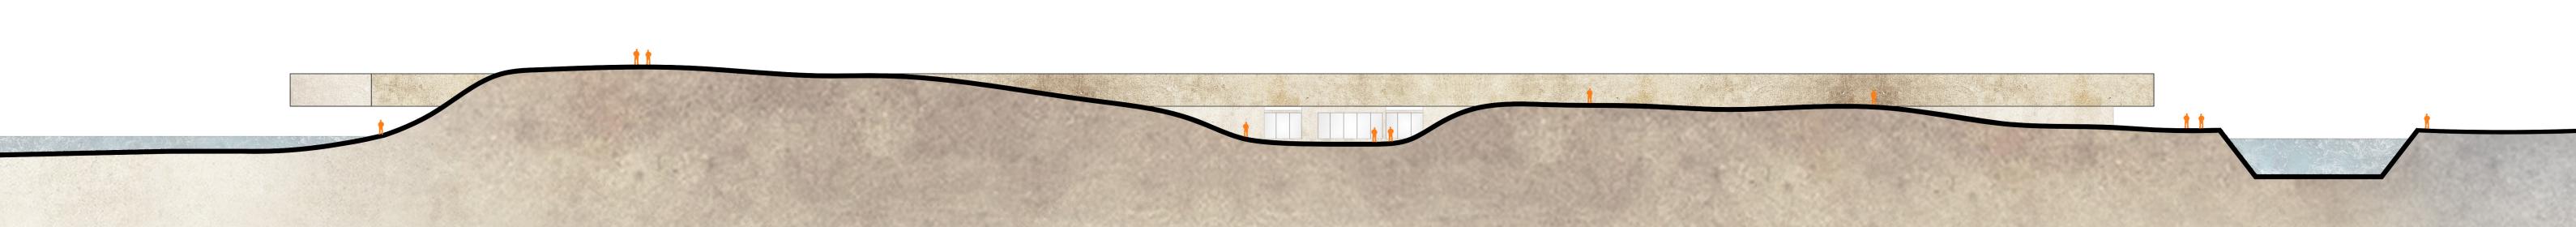

LA DUNE SURMONTE, S'ABAISSE PUIS EFFLEURE LA LIGNE

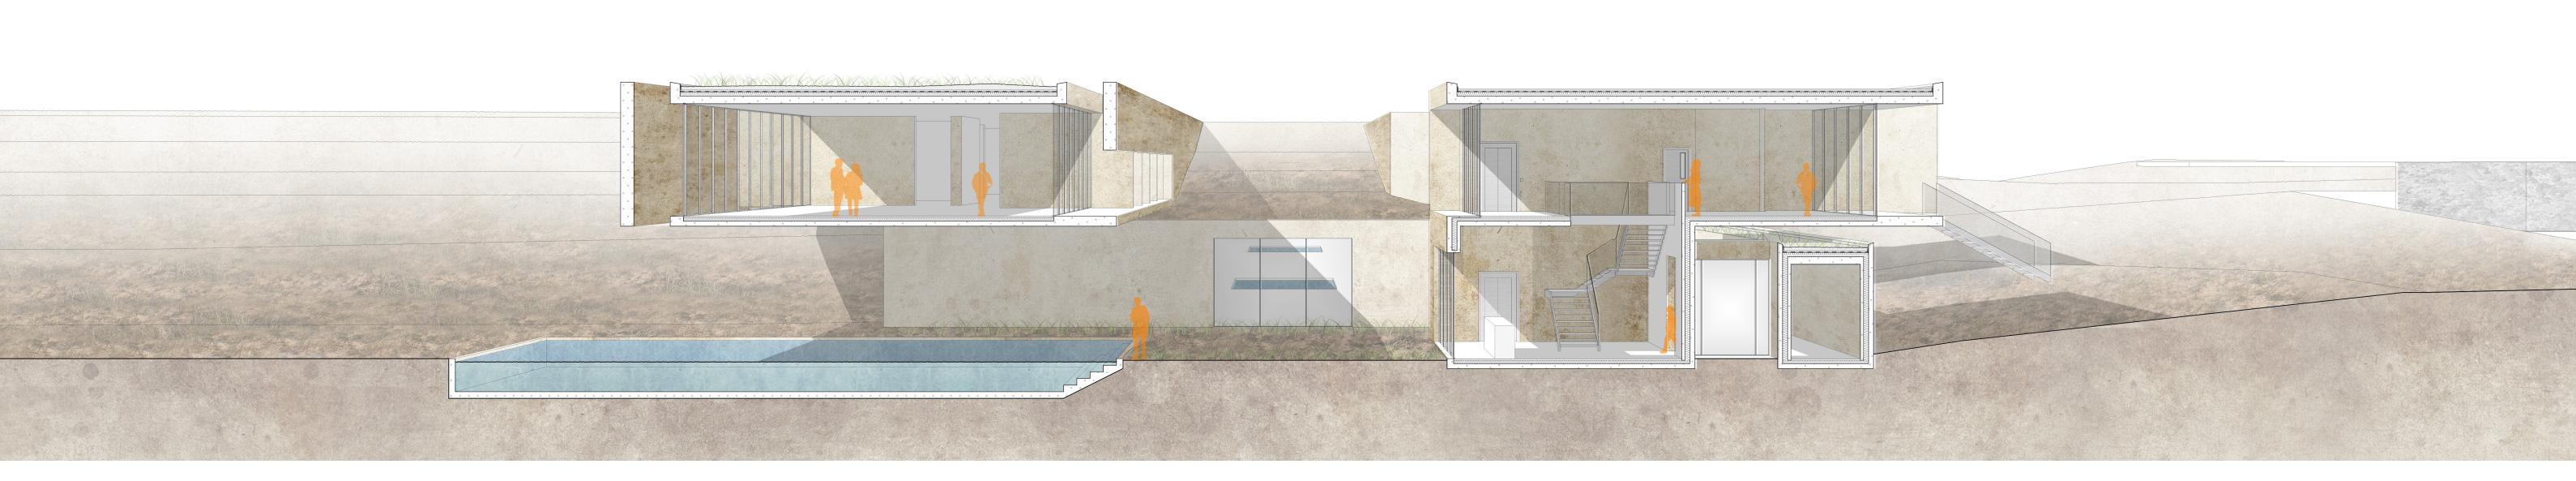

LÉO CLÉNET - L. BEAUDOIN - C. FAIVRE - DE N°1 ALTO - M2-S10 - JUIN 2017