





LES BAINS DE BELSUNCE

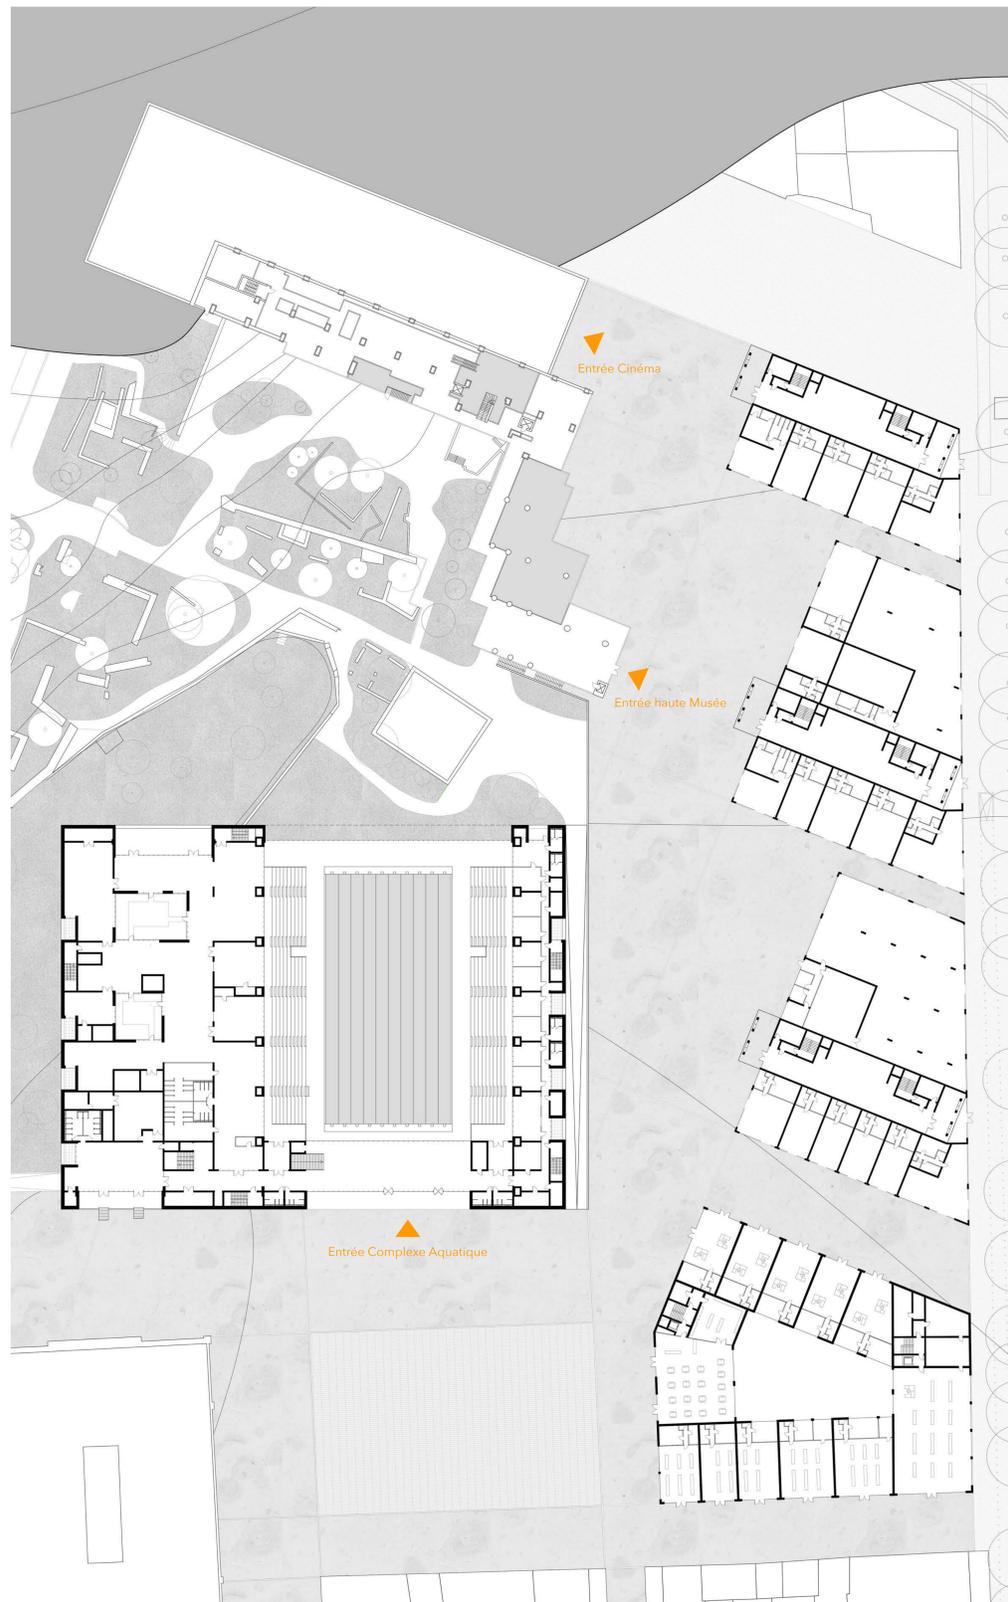

Plan Rez-de-Chaussée - 1/500

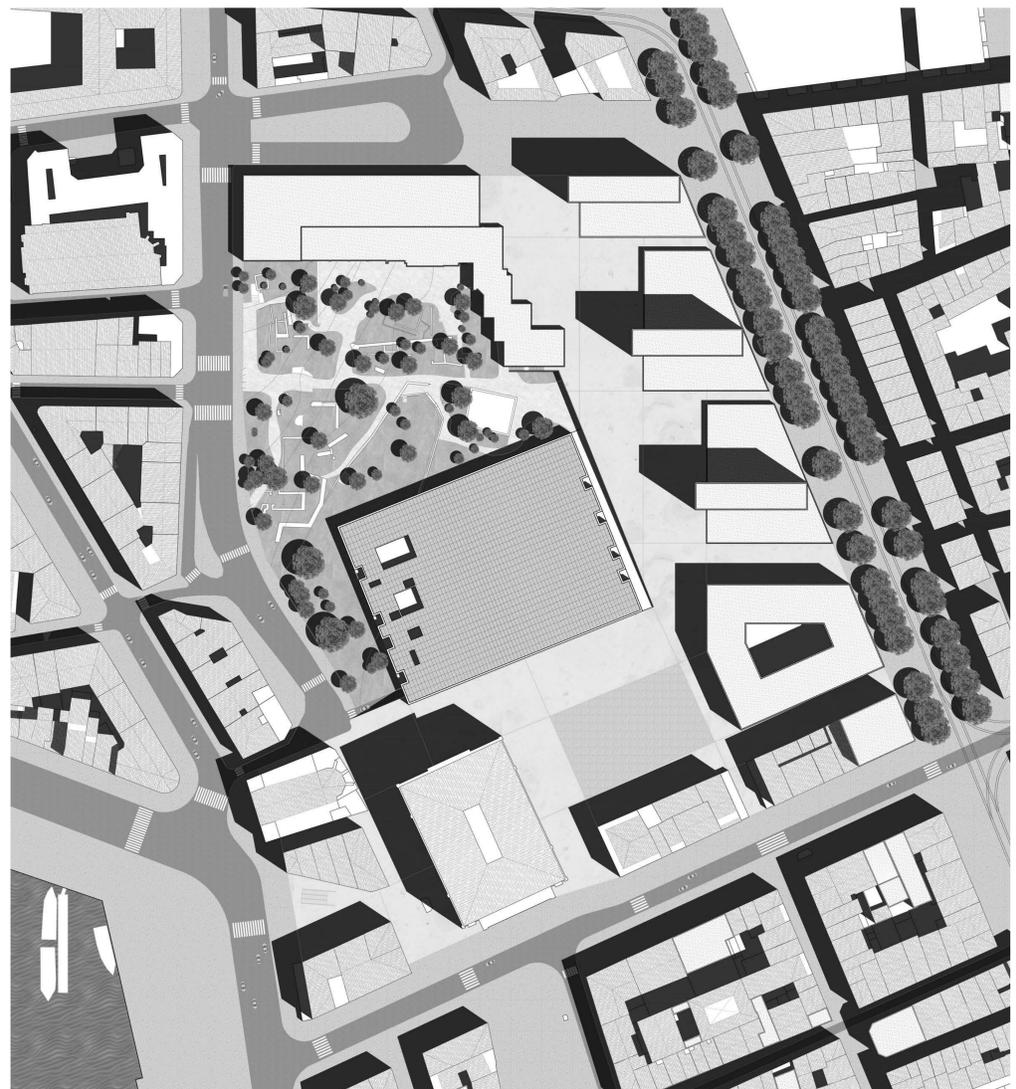

Plan Masse - 1/1000

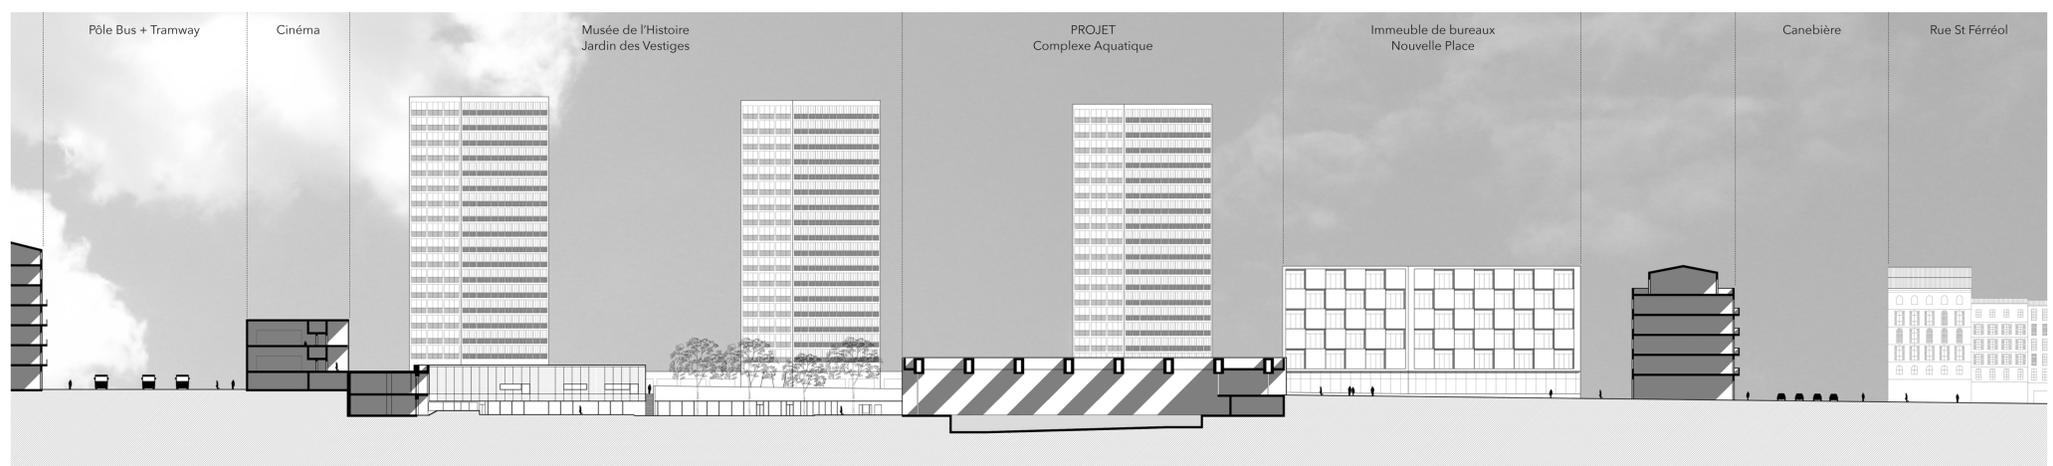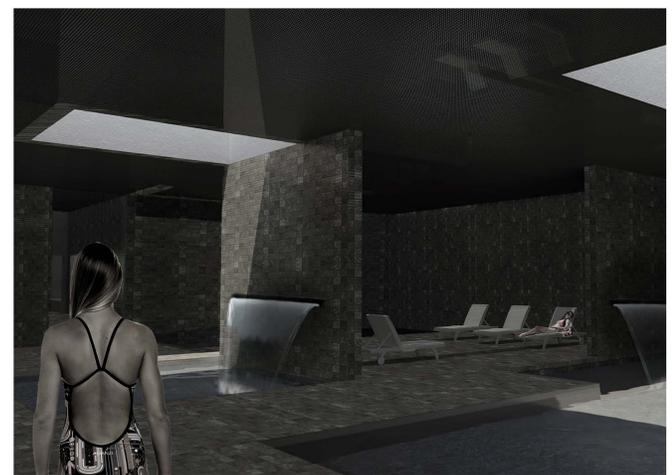

Coupe - 1/500