






LE CAS «CENTRALE» DES ARDOINES







ORLY RUNGIS SEINE AMONT

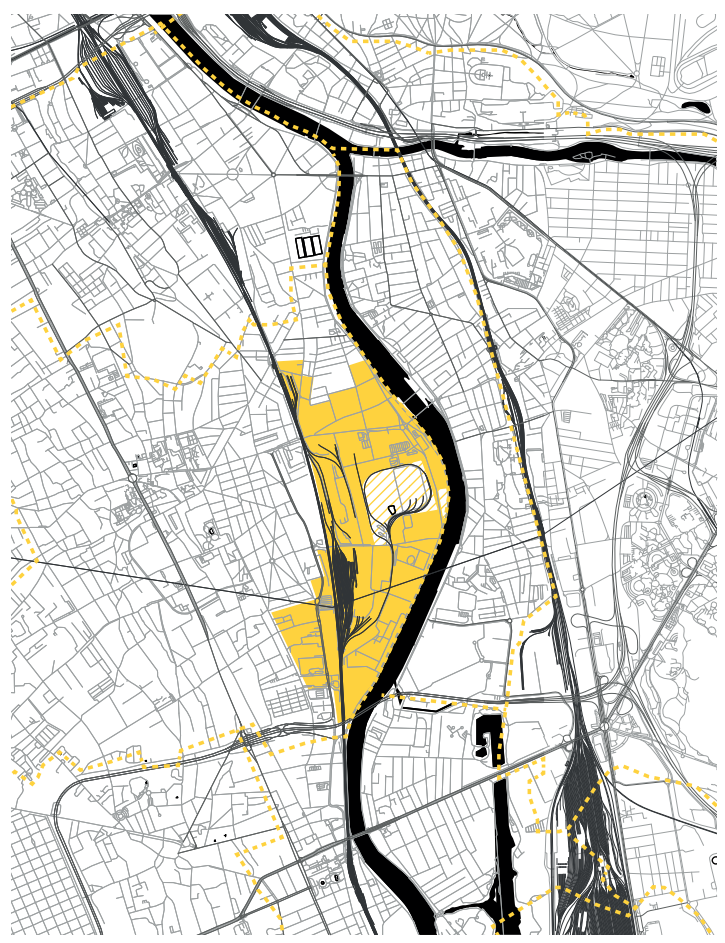

LES ARDOINES - VITRY

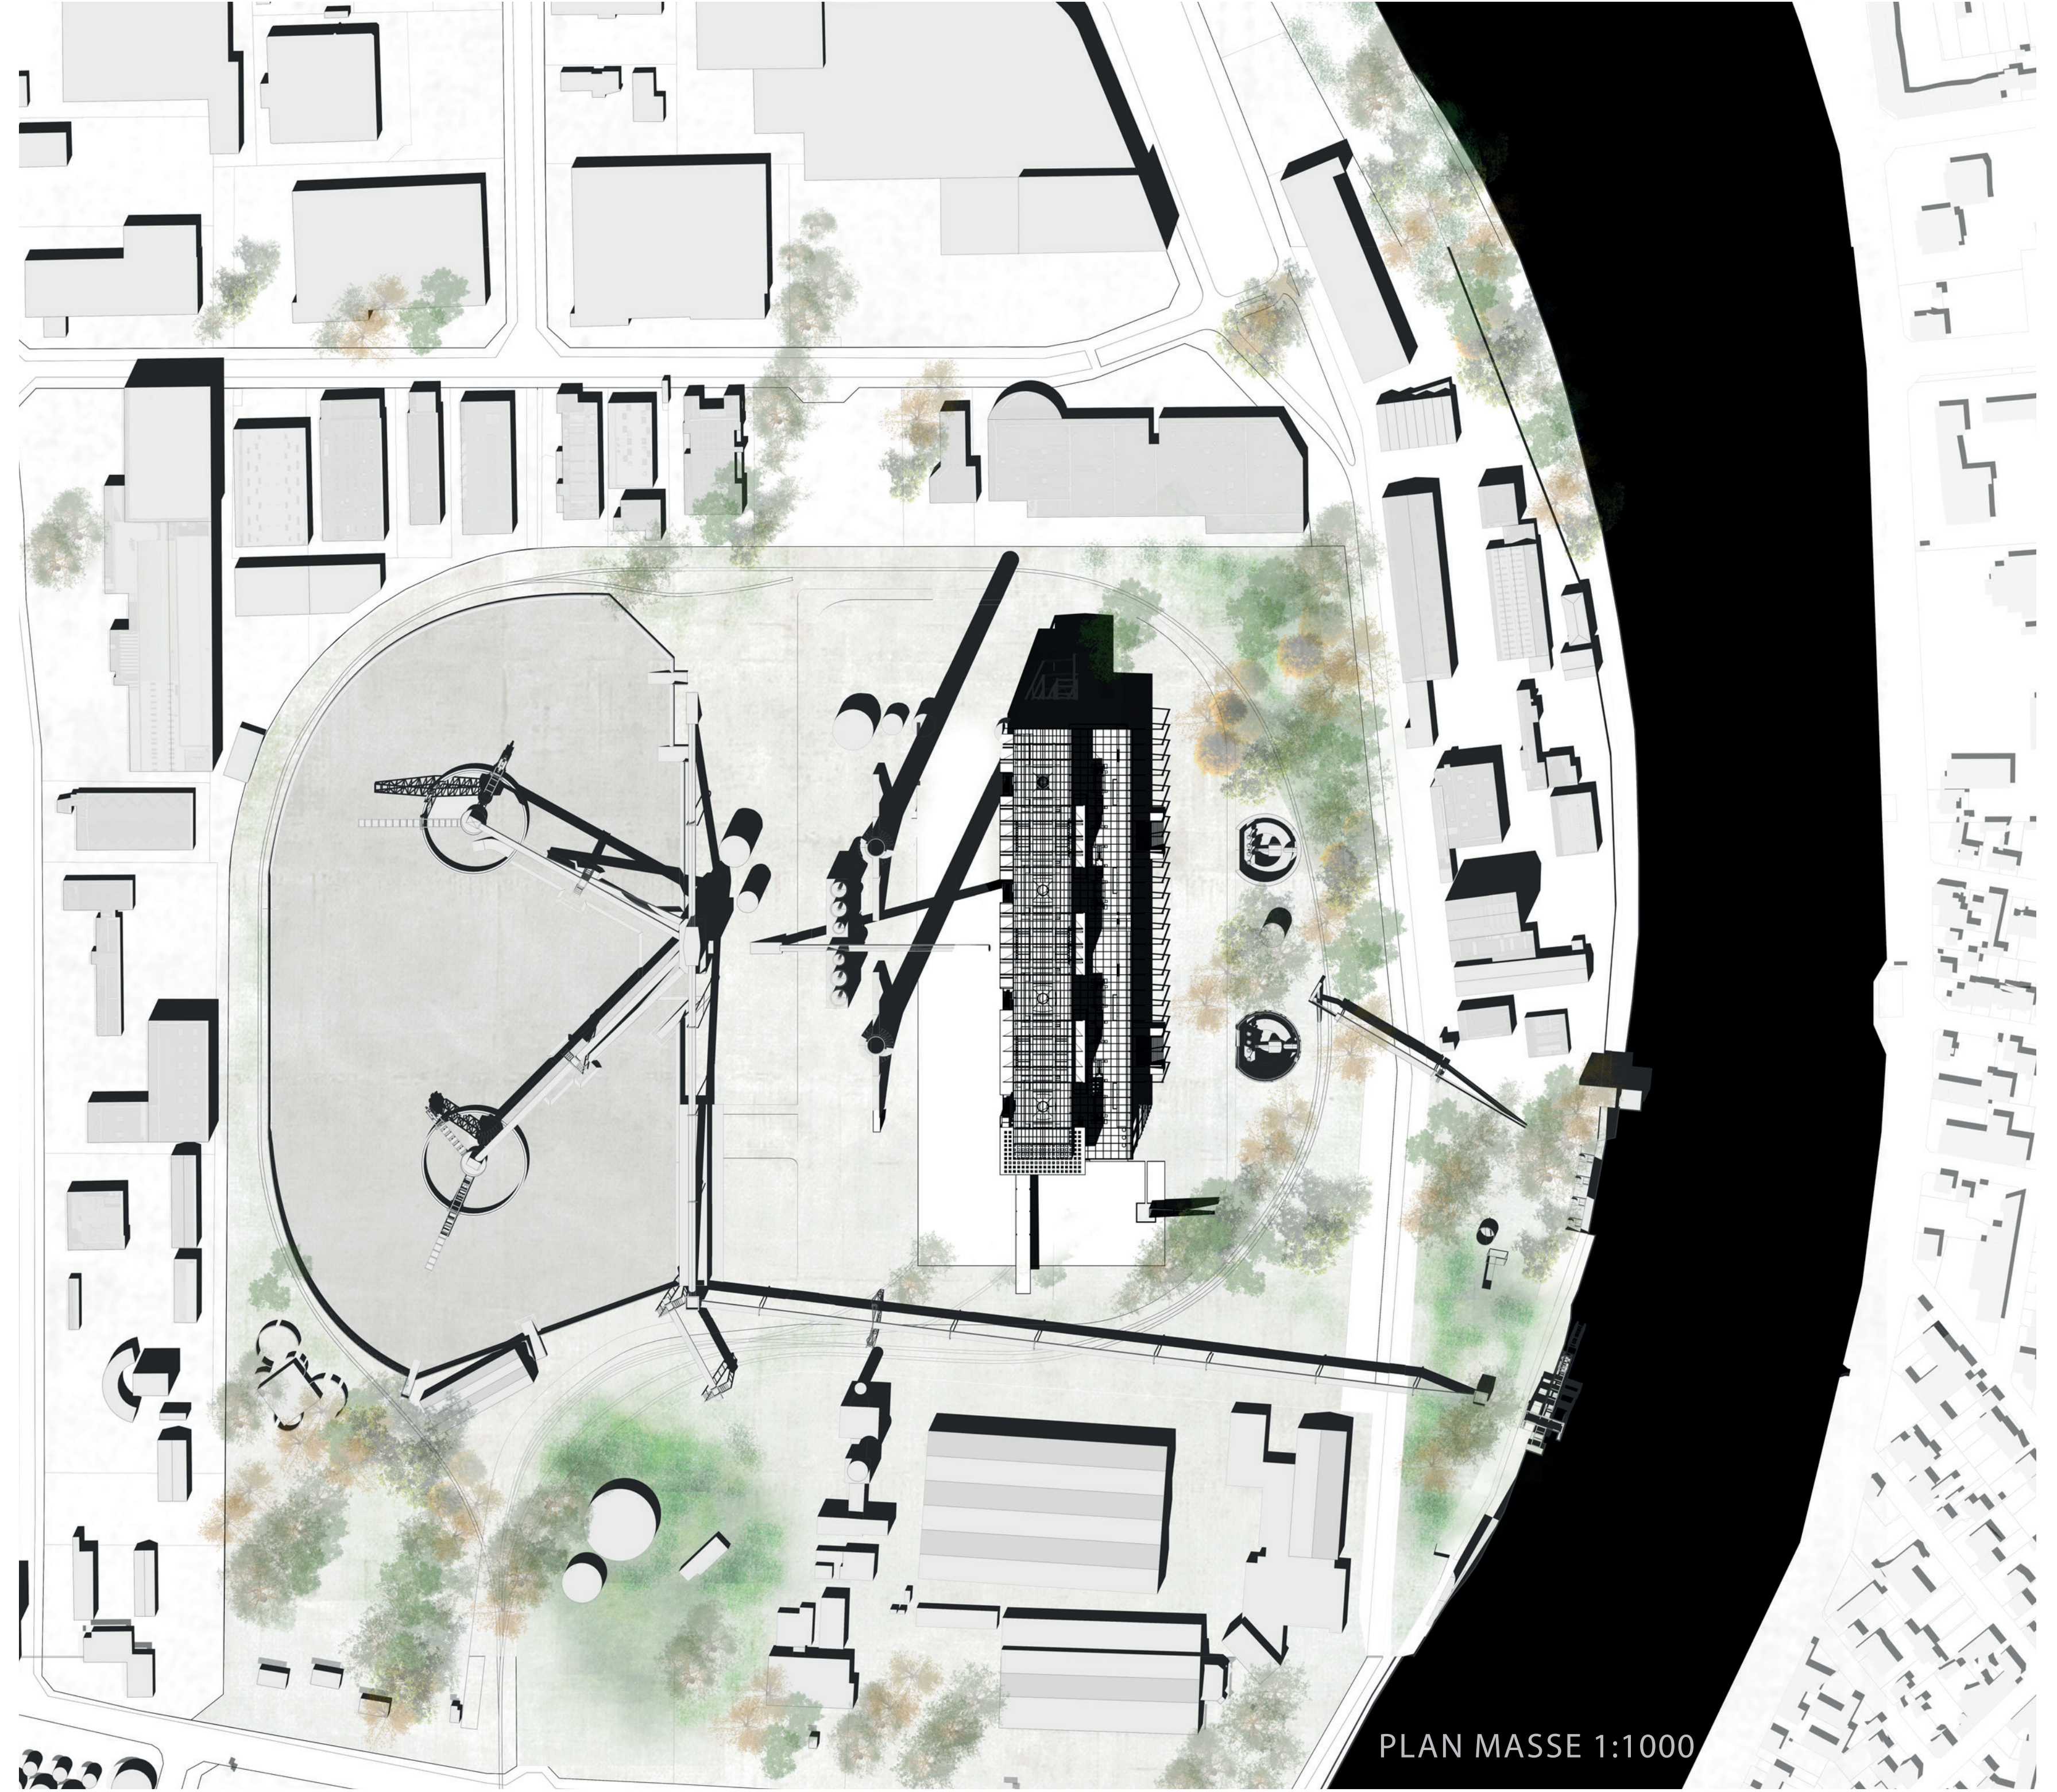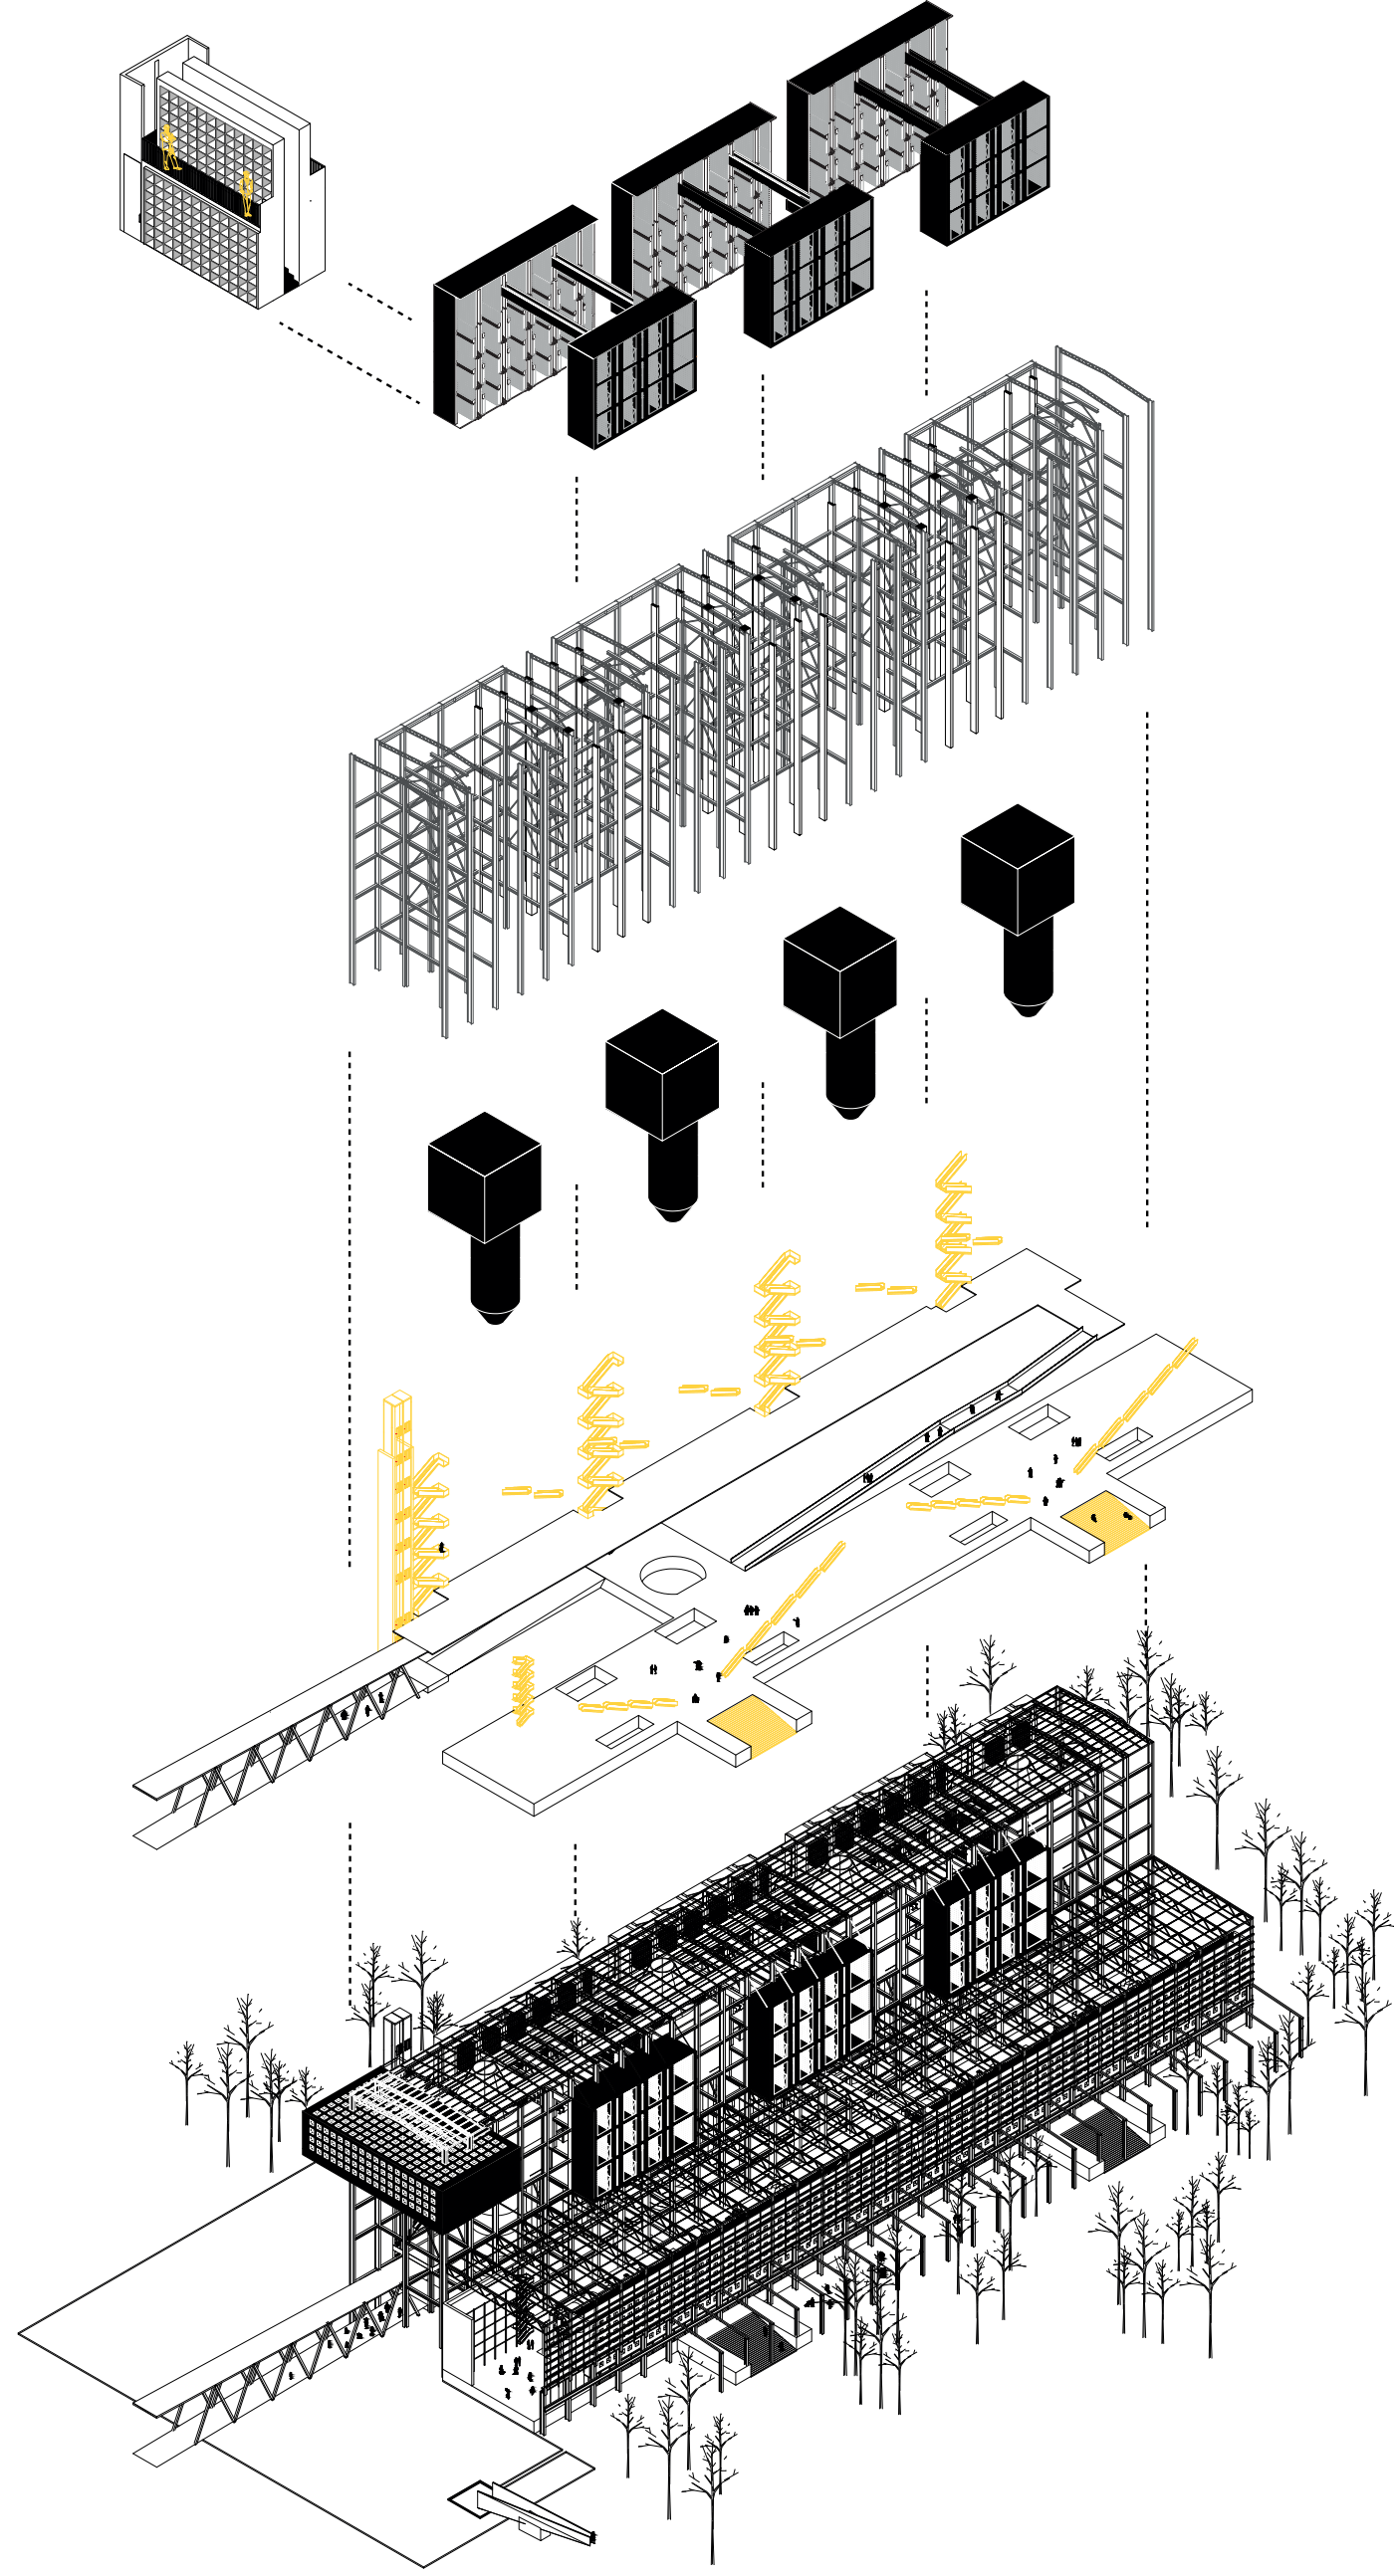

PLAN MASSE 1:1000

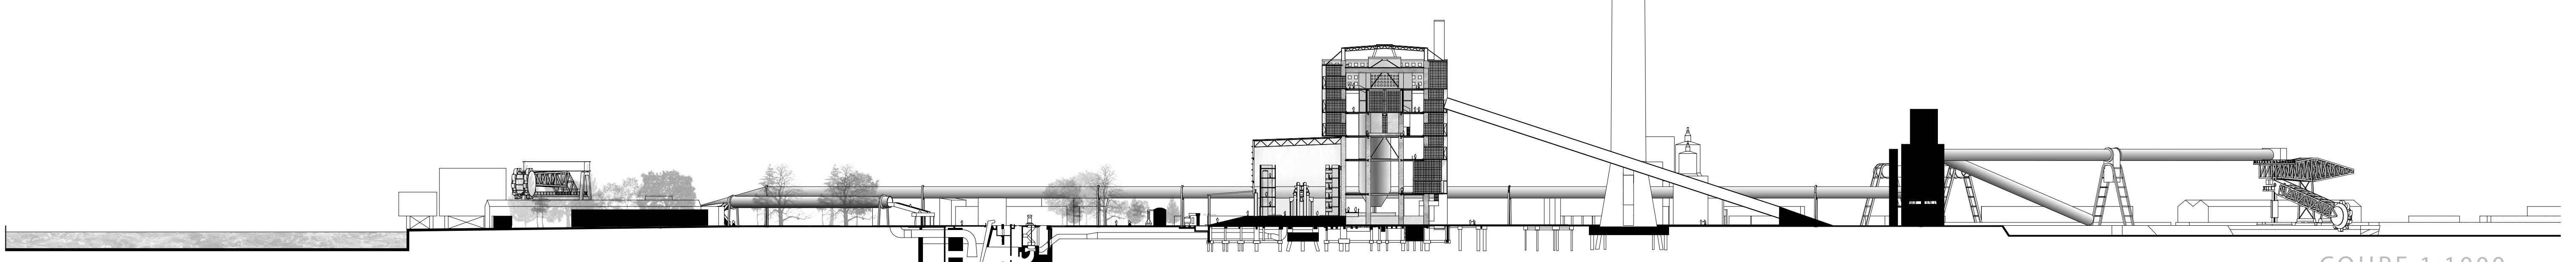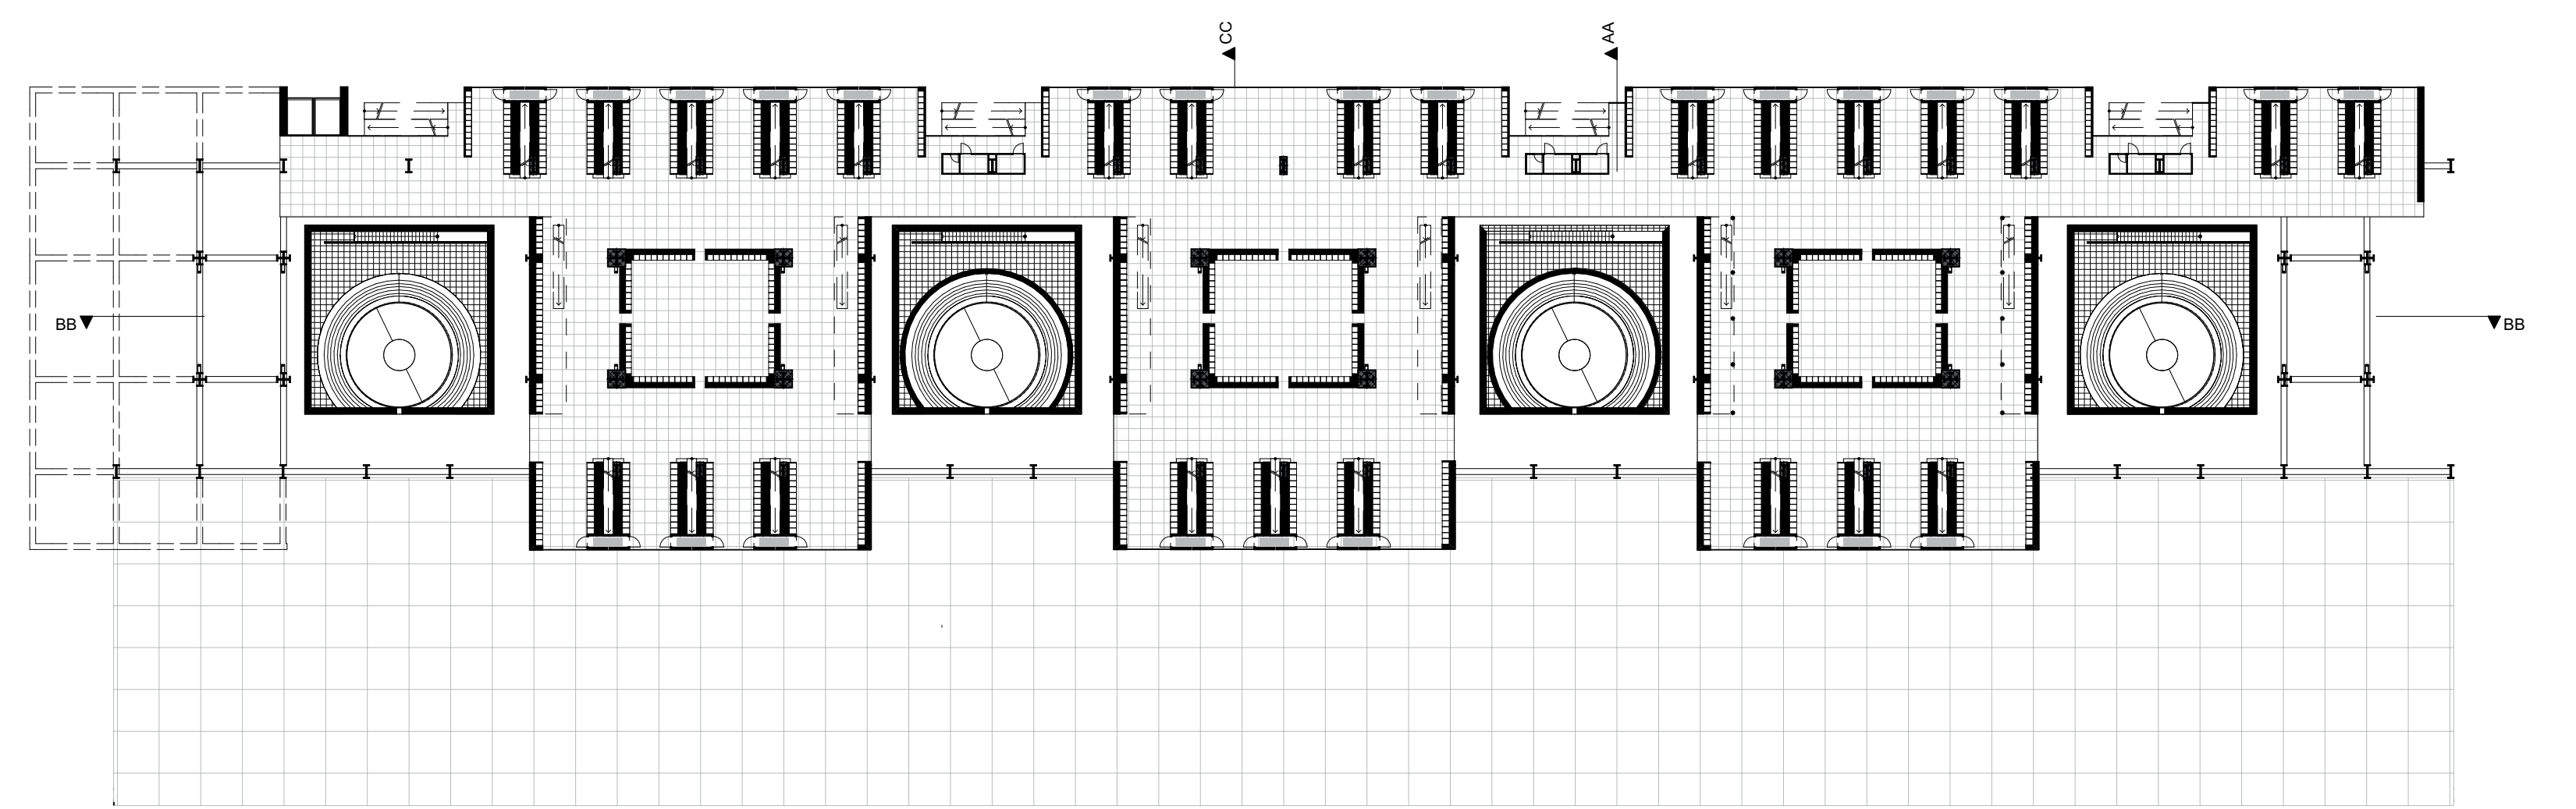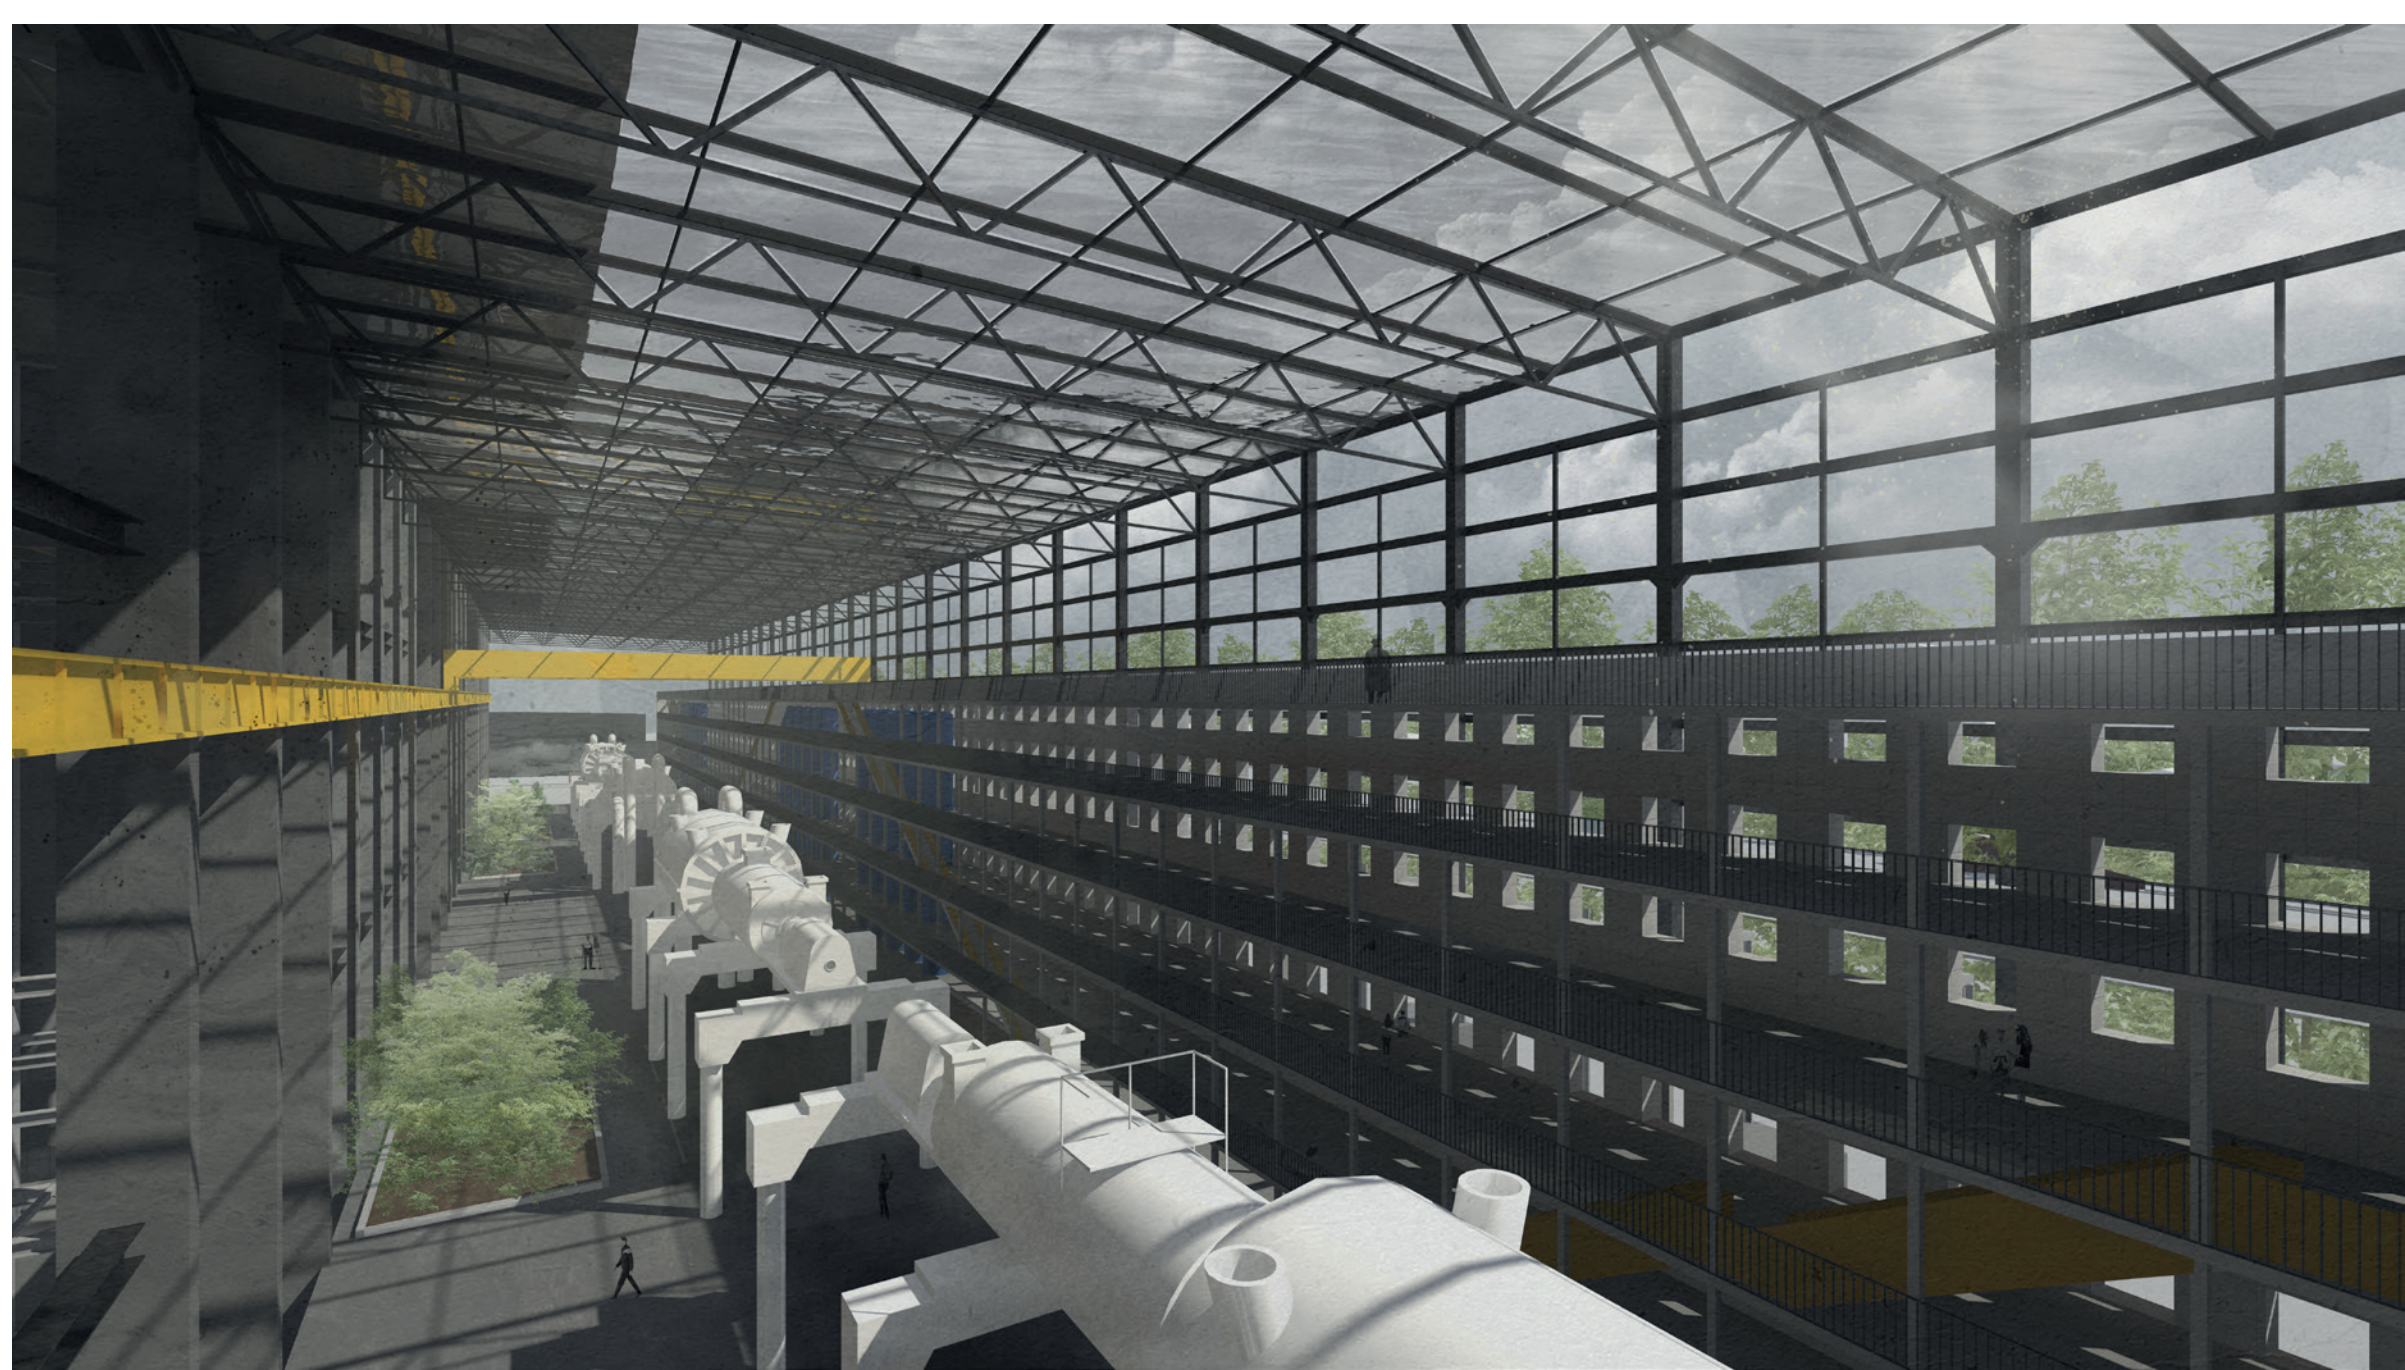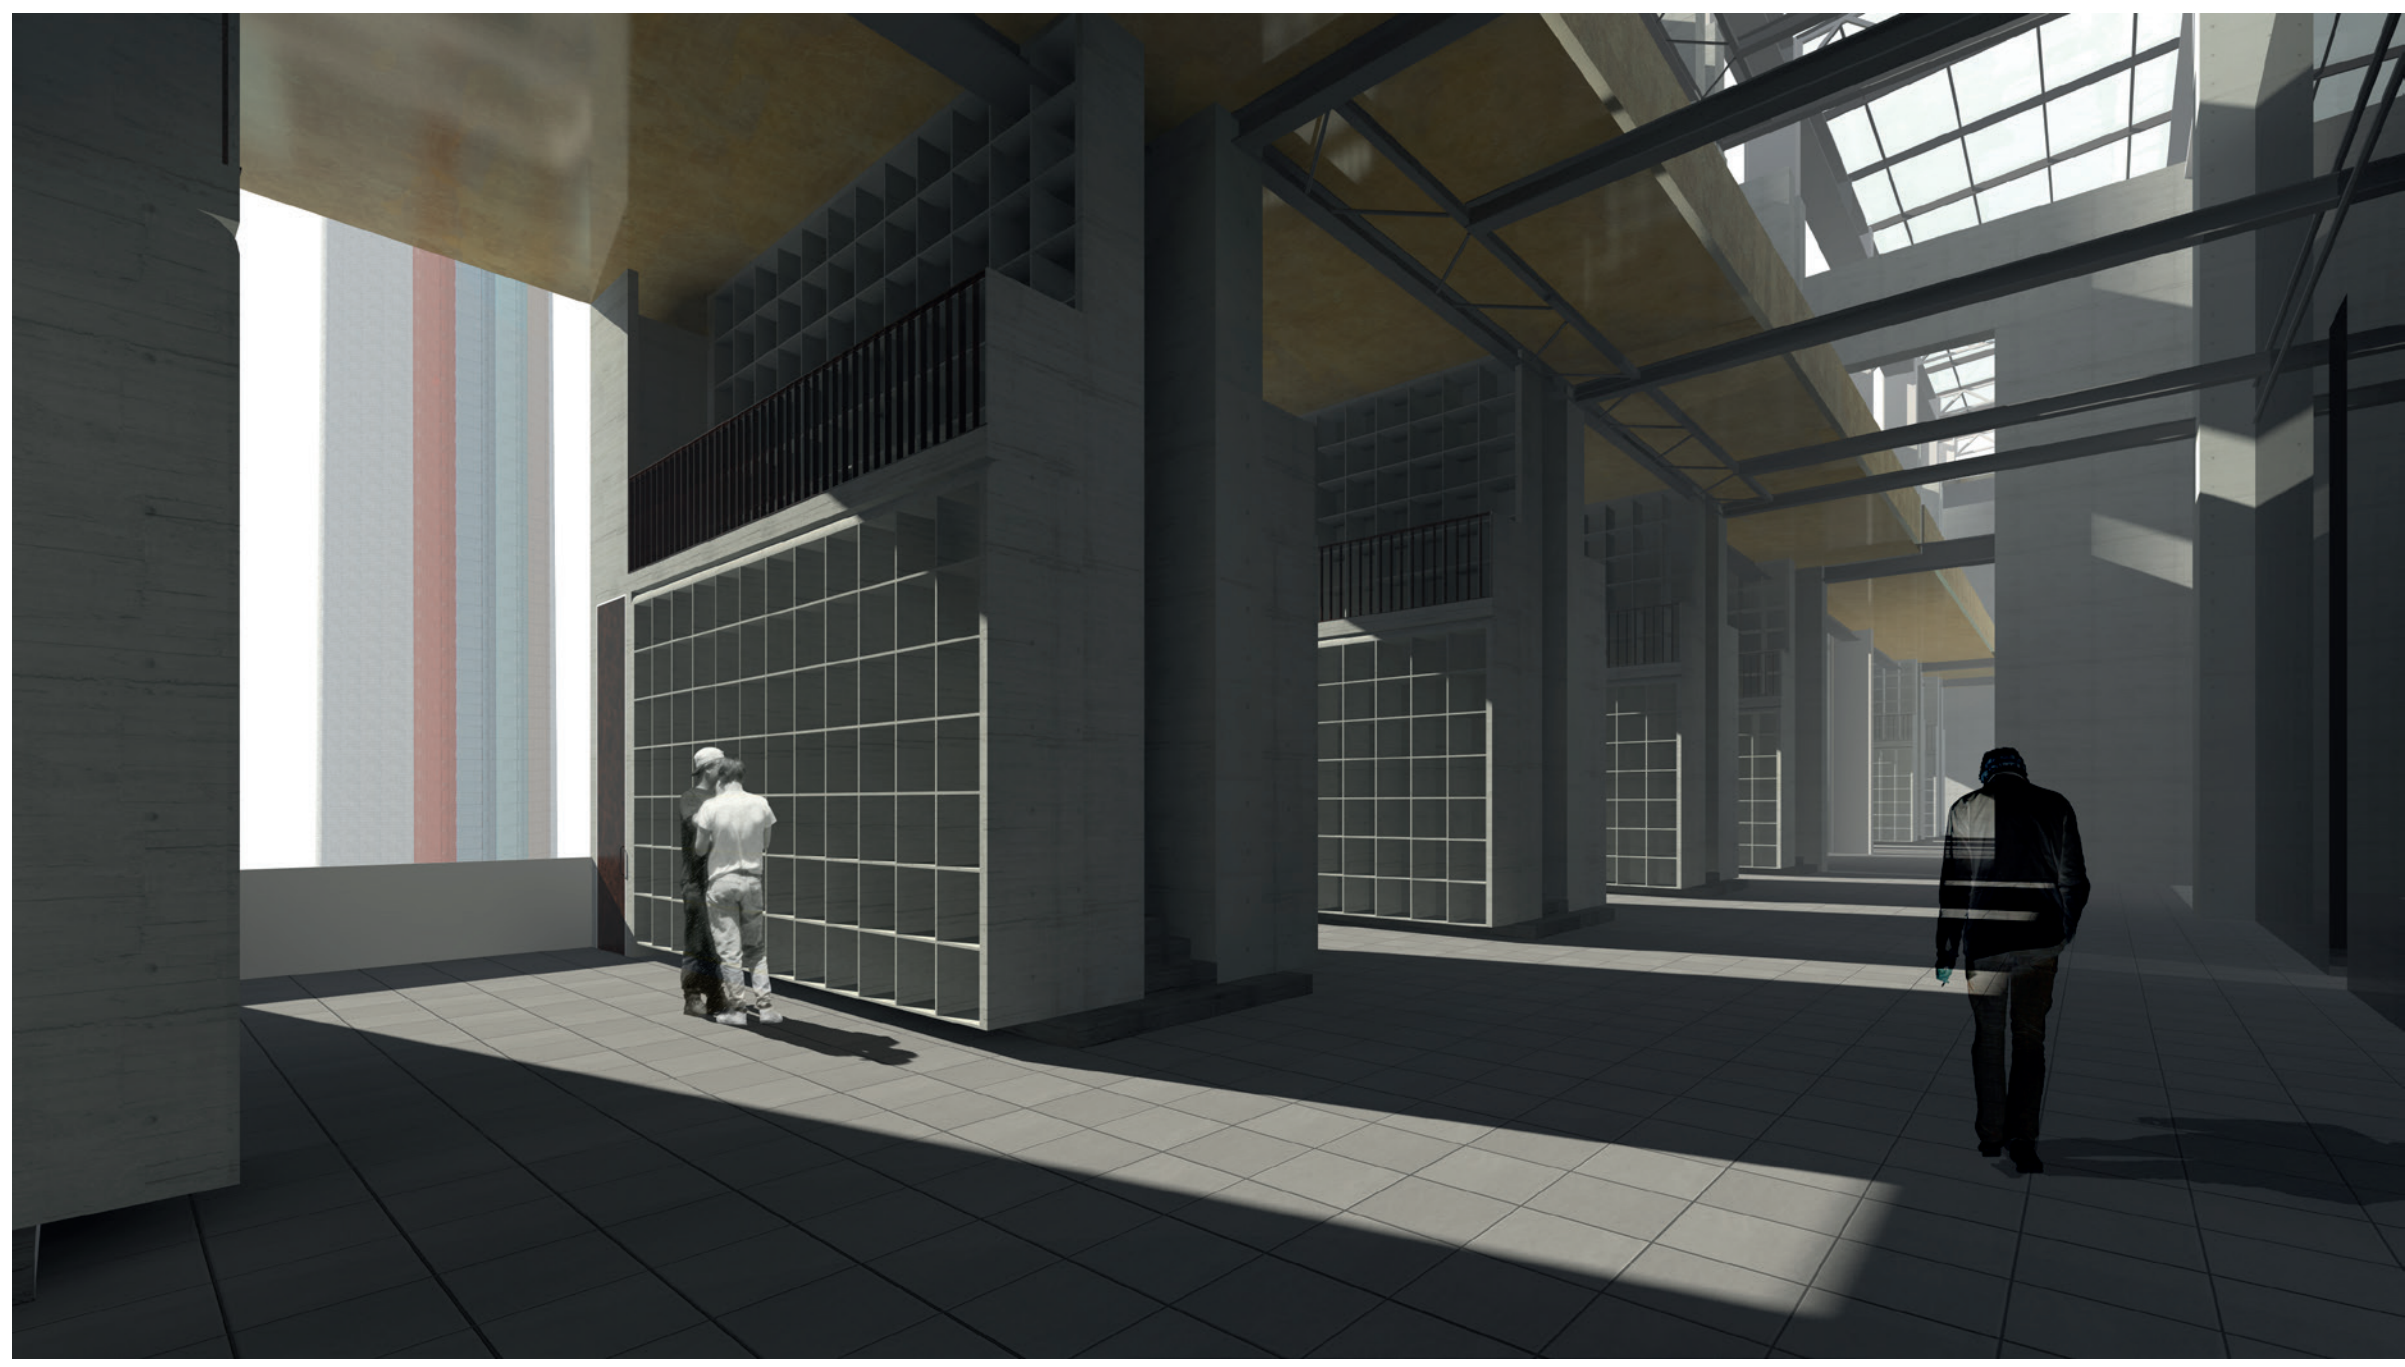

COUPE 1:1000