

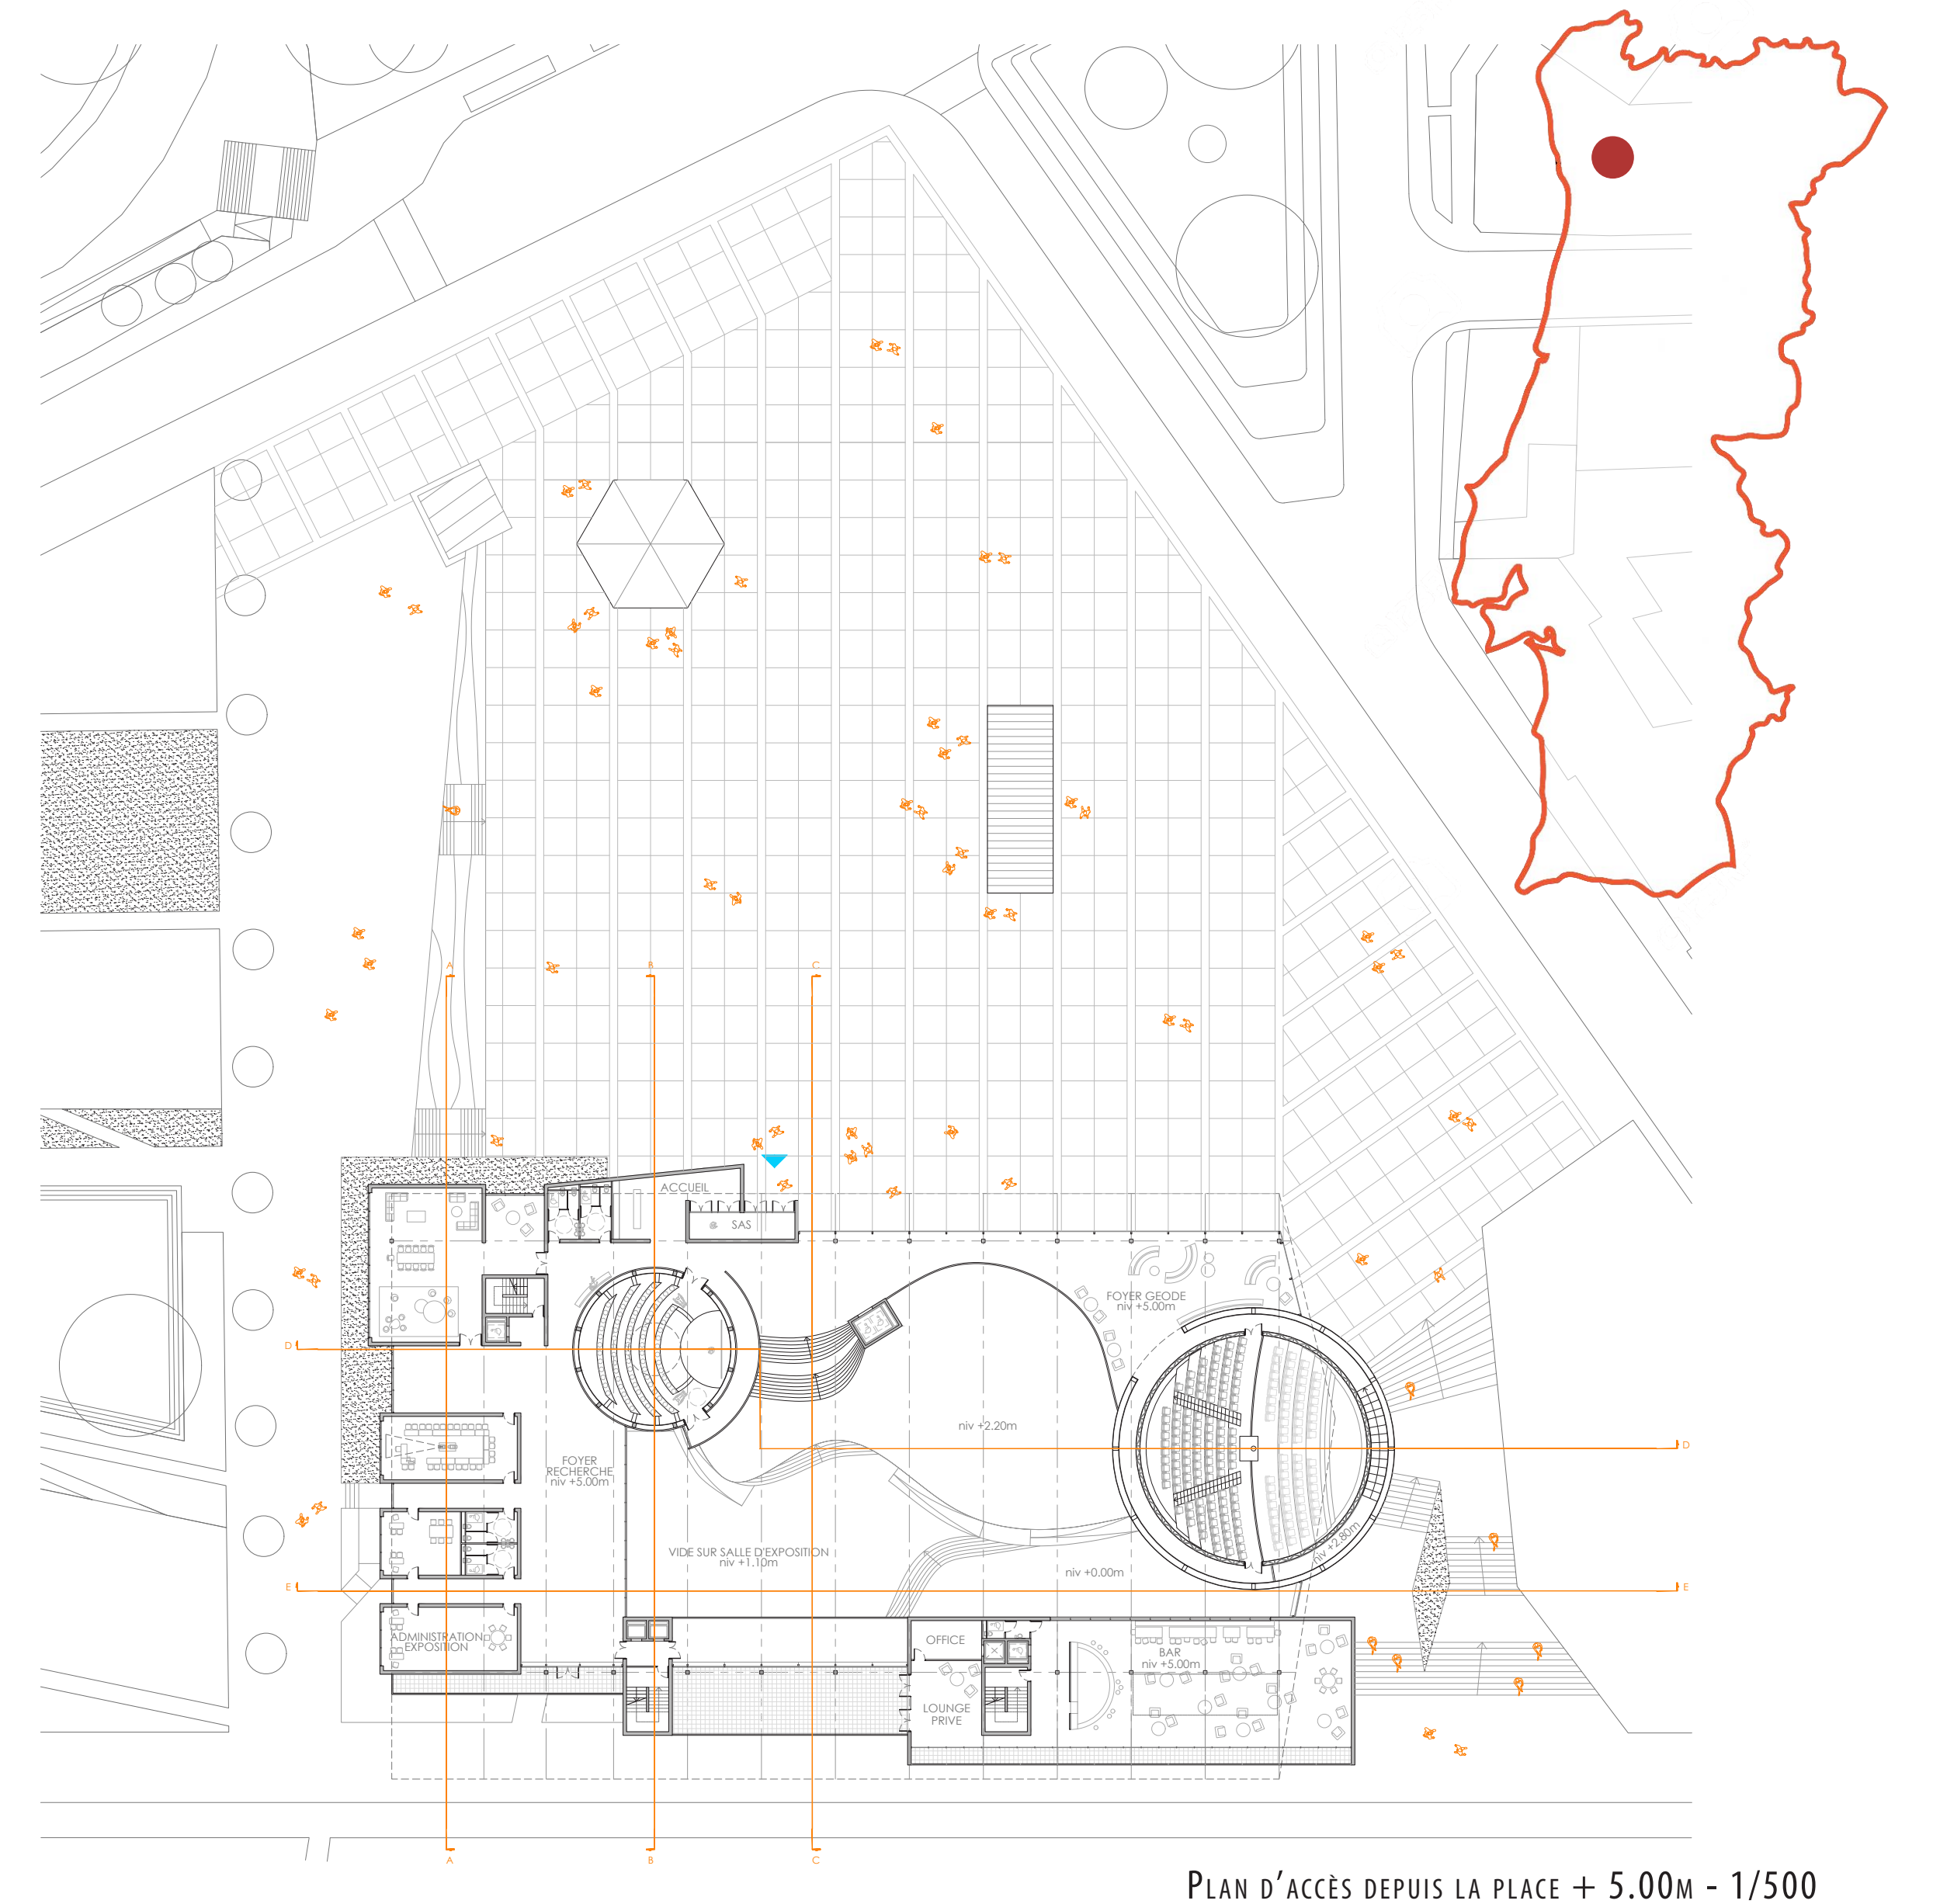




# CENTRE AGRONOMIQUE DE GUALTAR

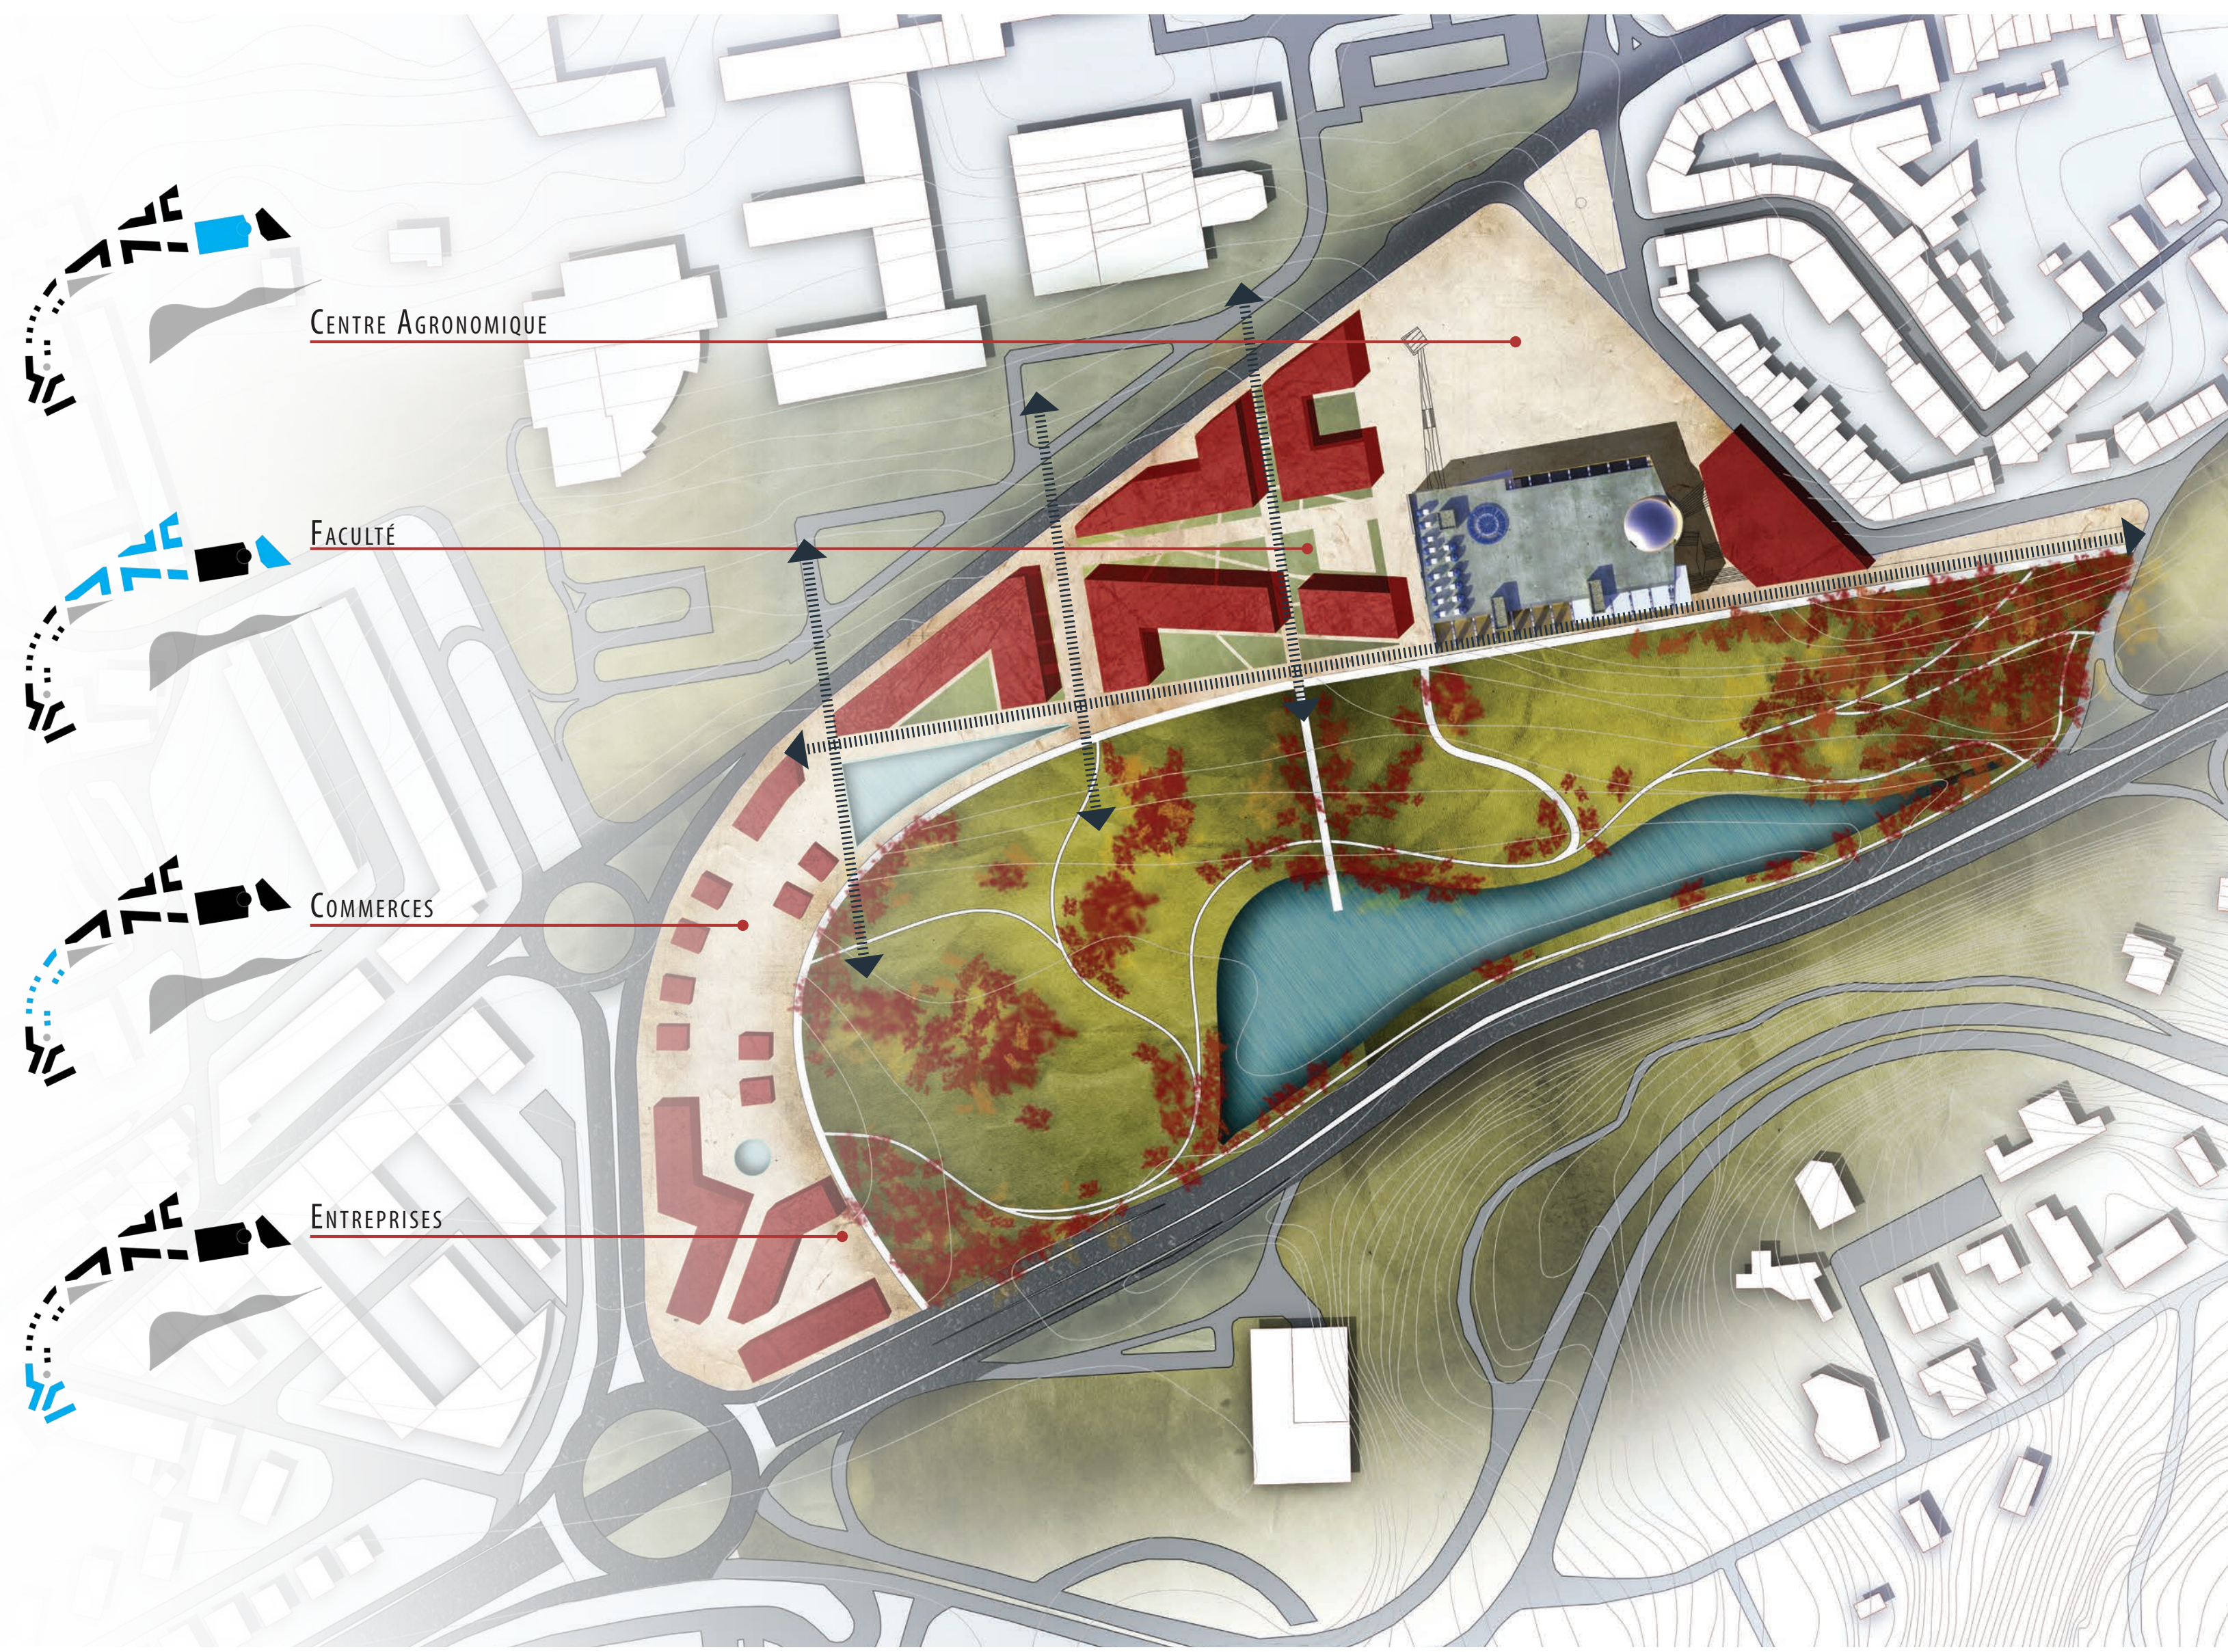

PLAN D'ACCES DEPUIS LA PLACE + 5.00M - 1/500

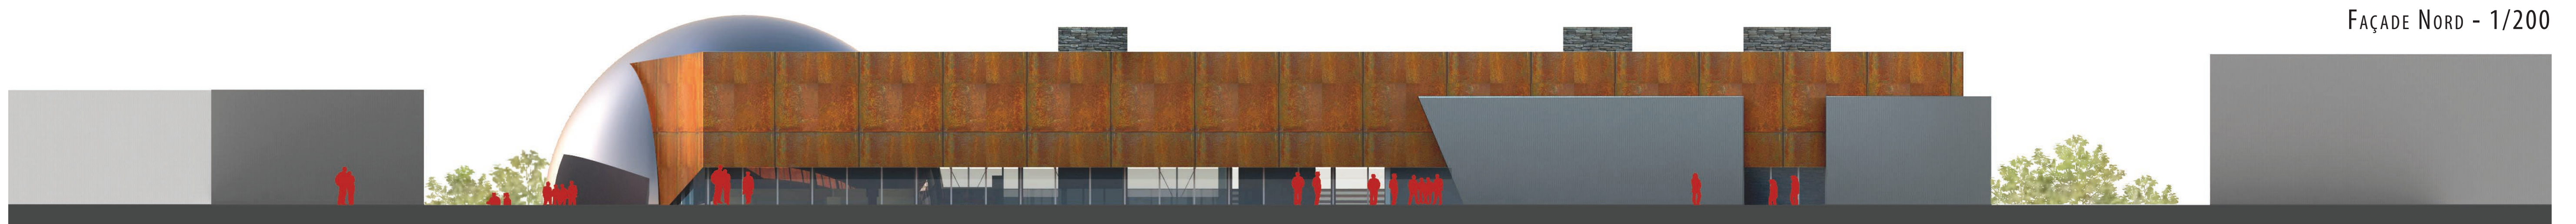

FAÇADE NORD - 1/200

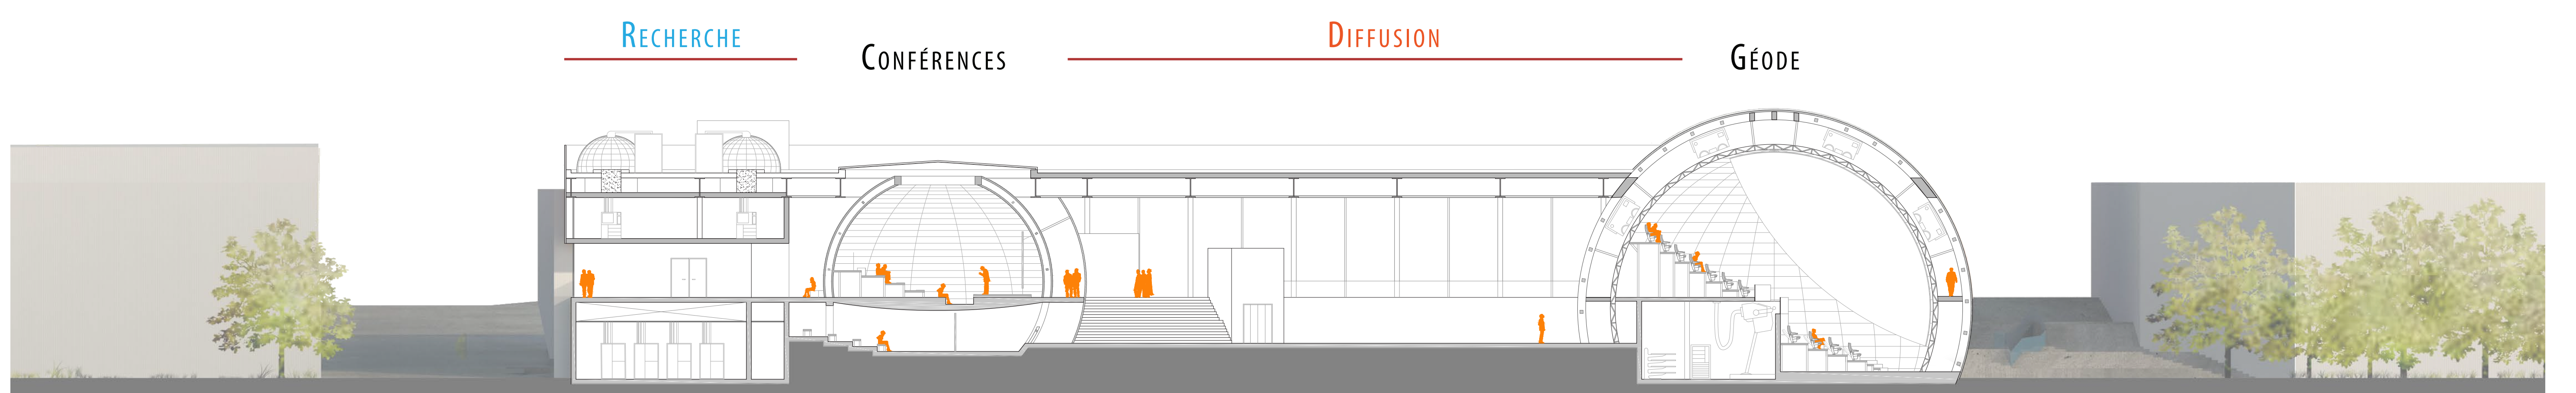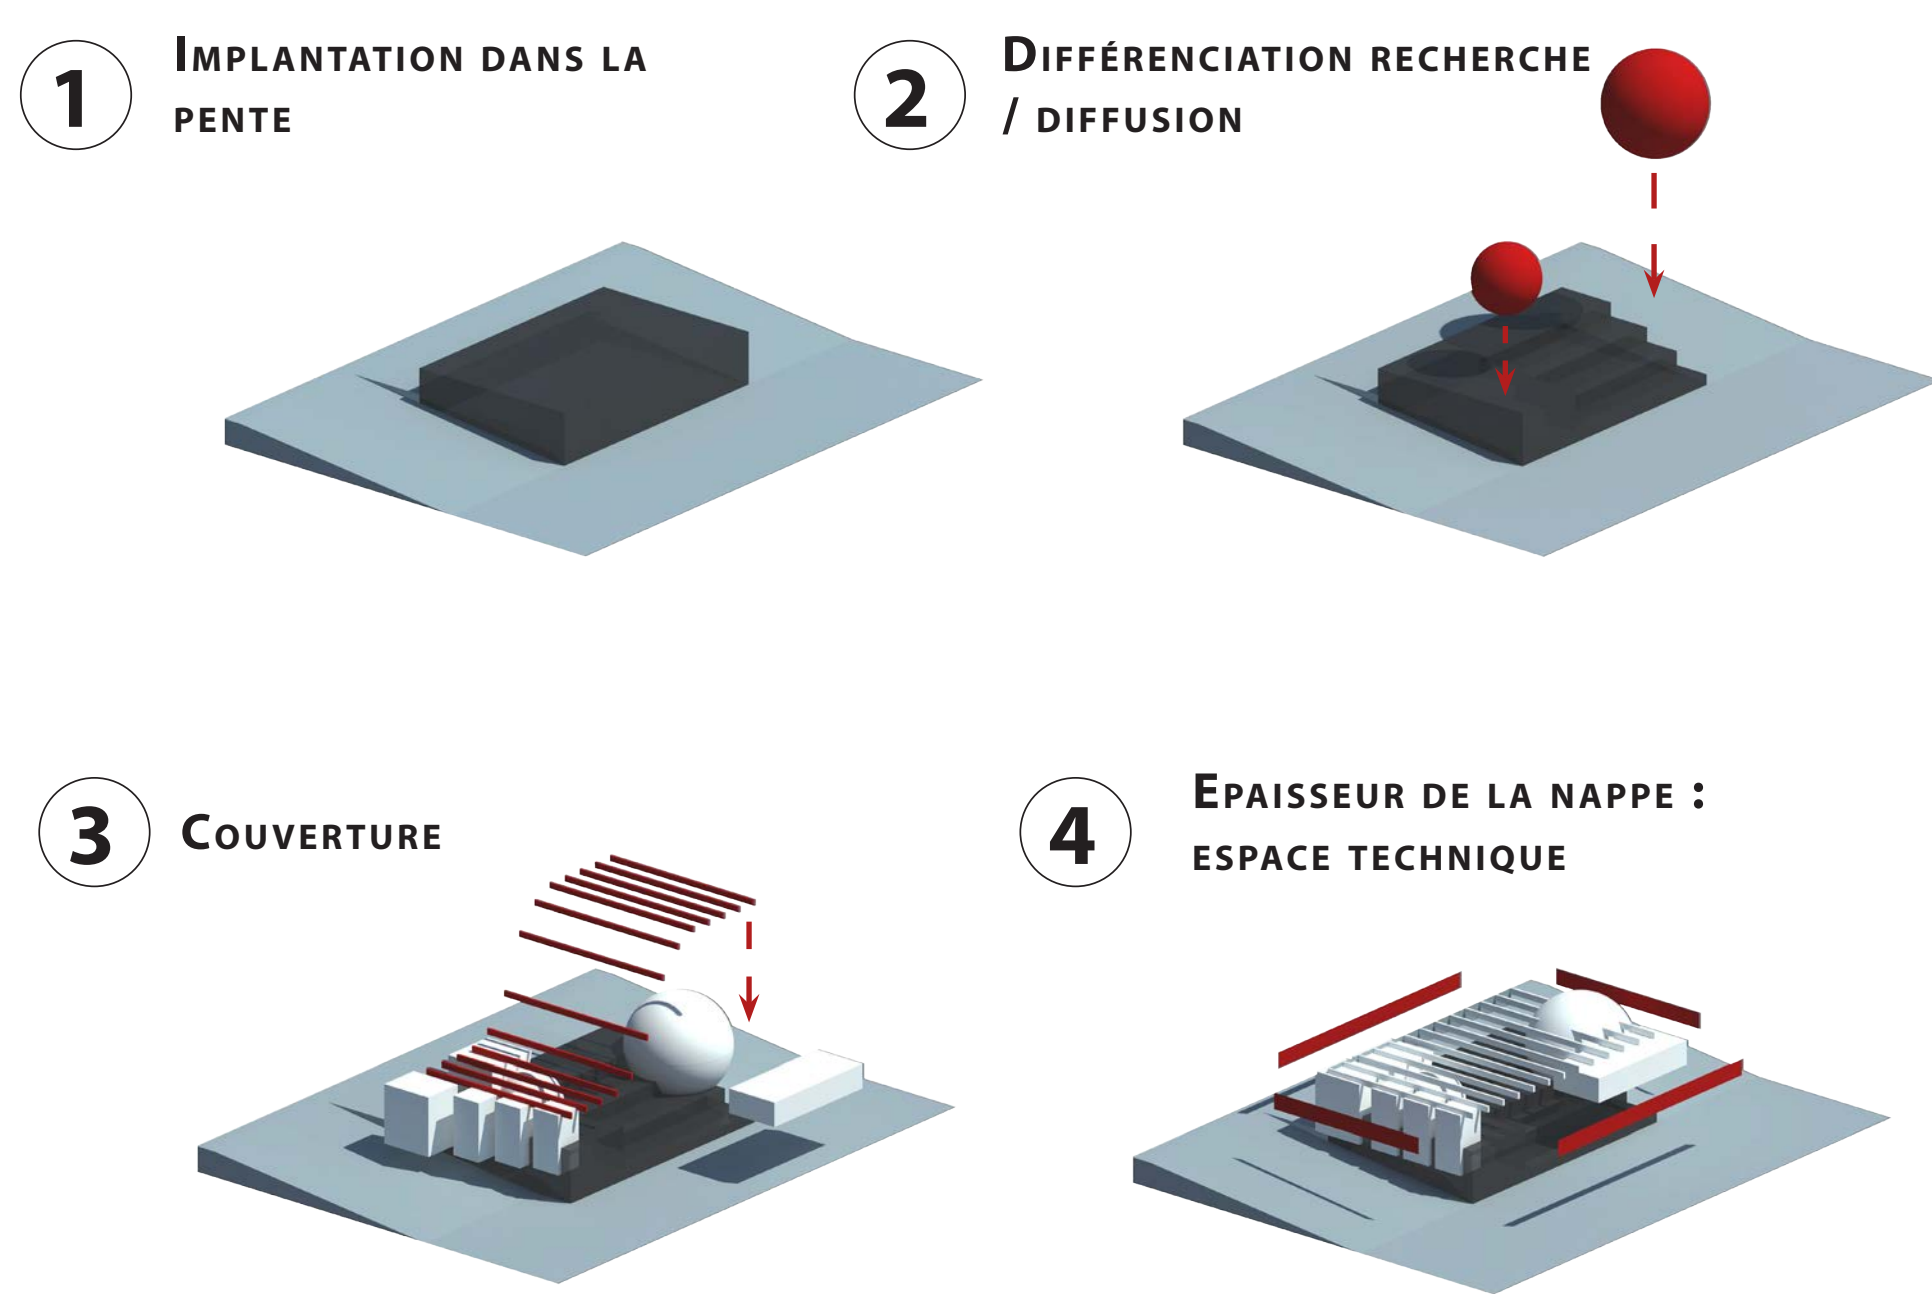

FAÇADE SUD 1/200