



PIERRE PETIT OU L'ETUDE D'UNE STRUCTURE CAPABLE

« ENTRE CONSERVATION, TRANSFORMATION ET EXTENSION D'UN BATIMENT HOSPITALIER DES ANNEES 70 »


L'EXISTANT

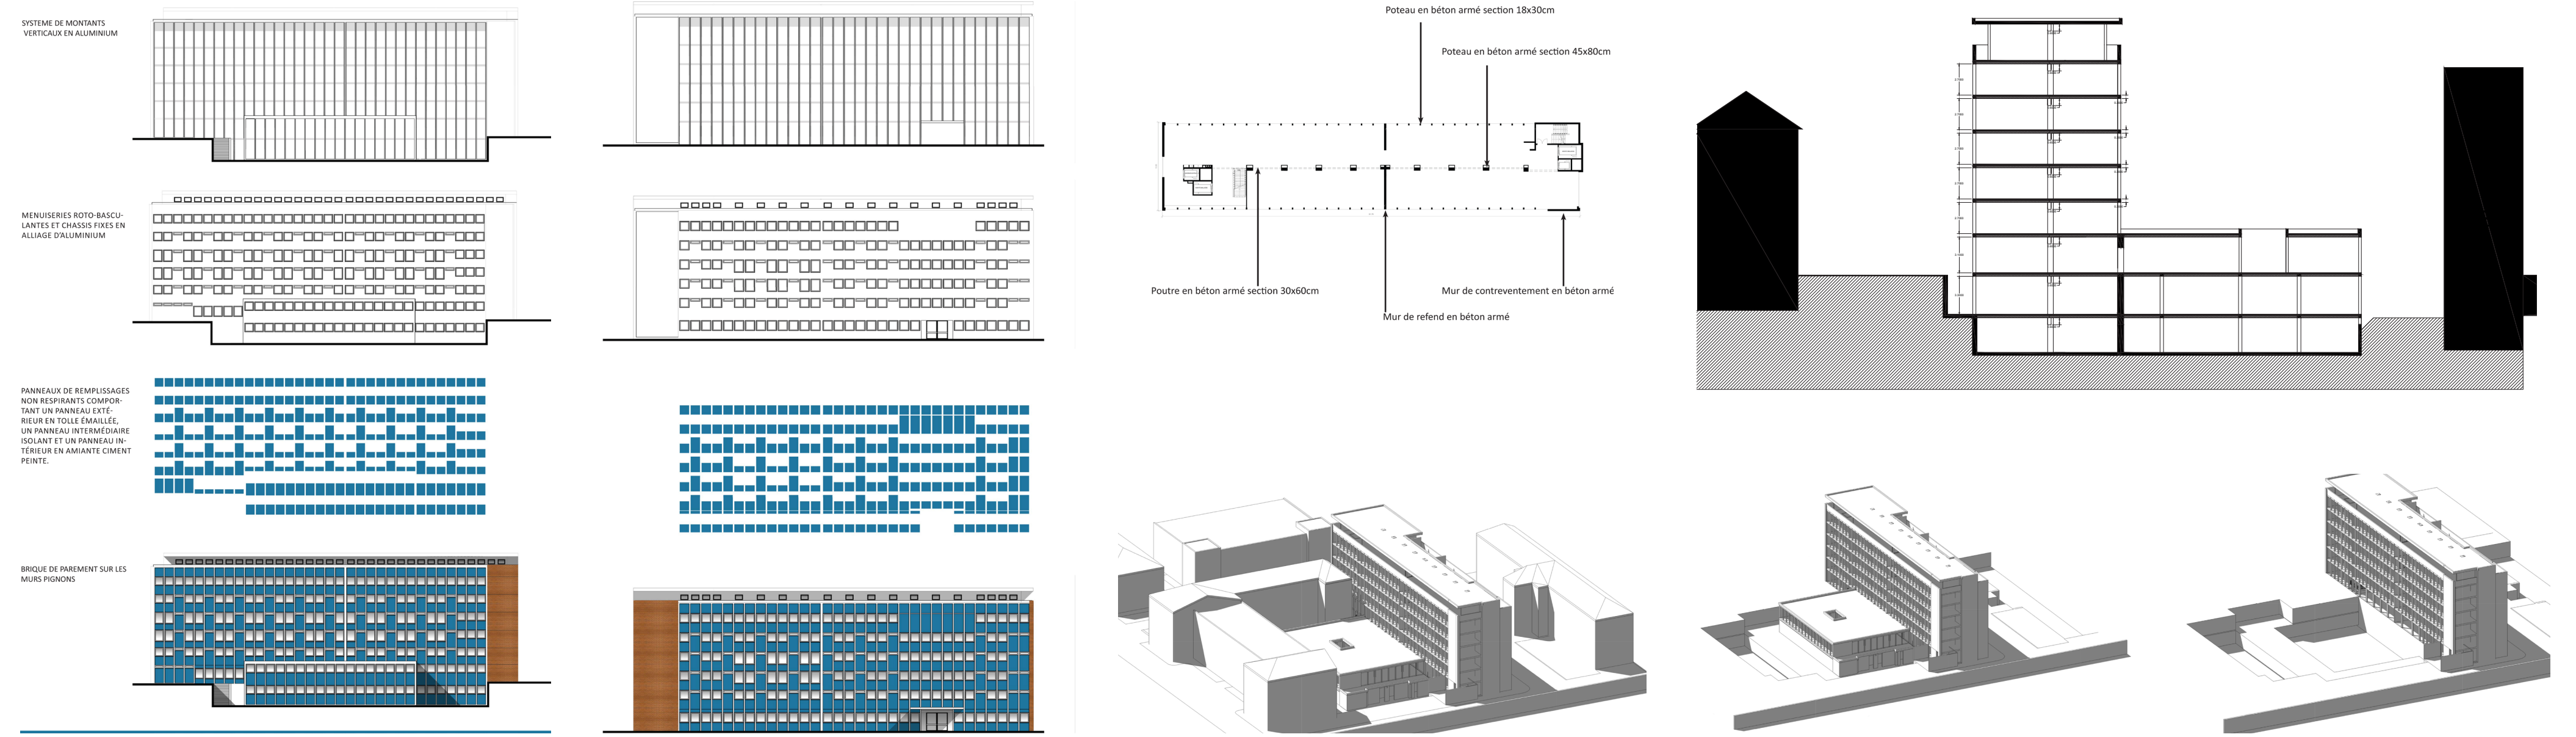

LE PROJET

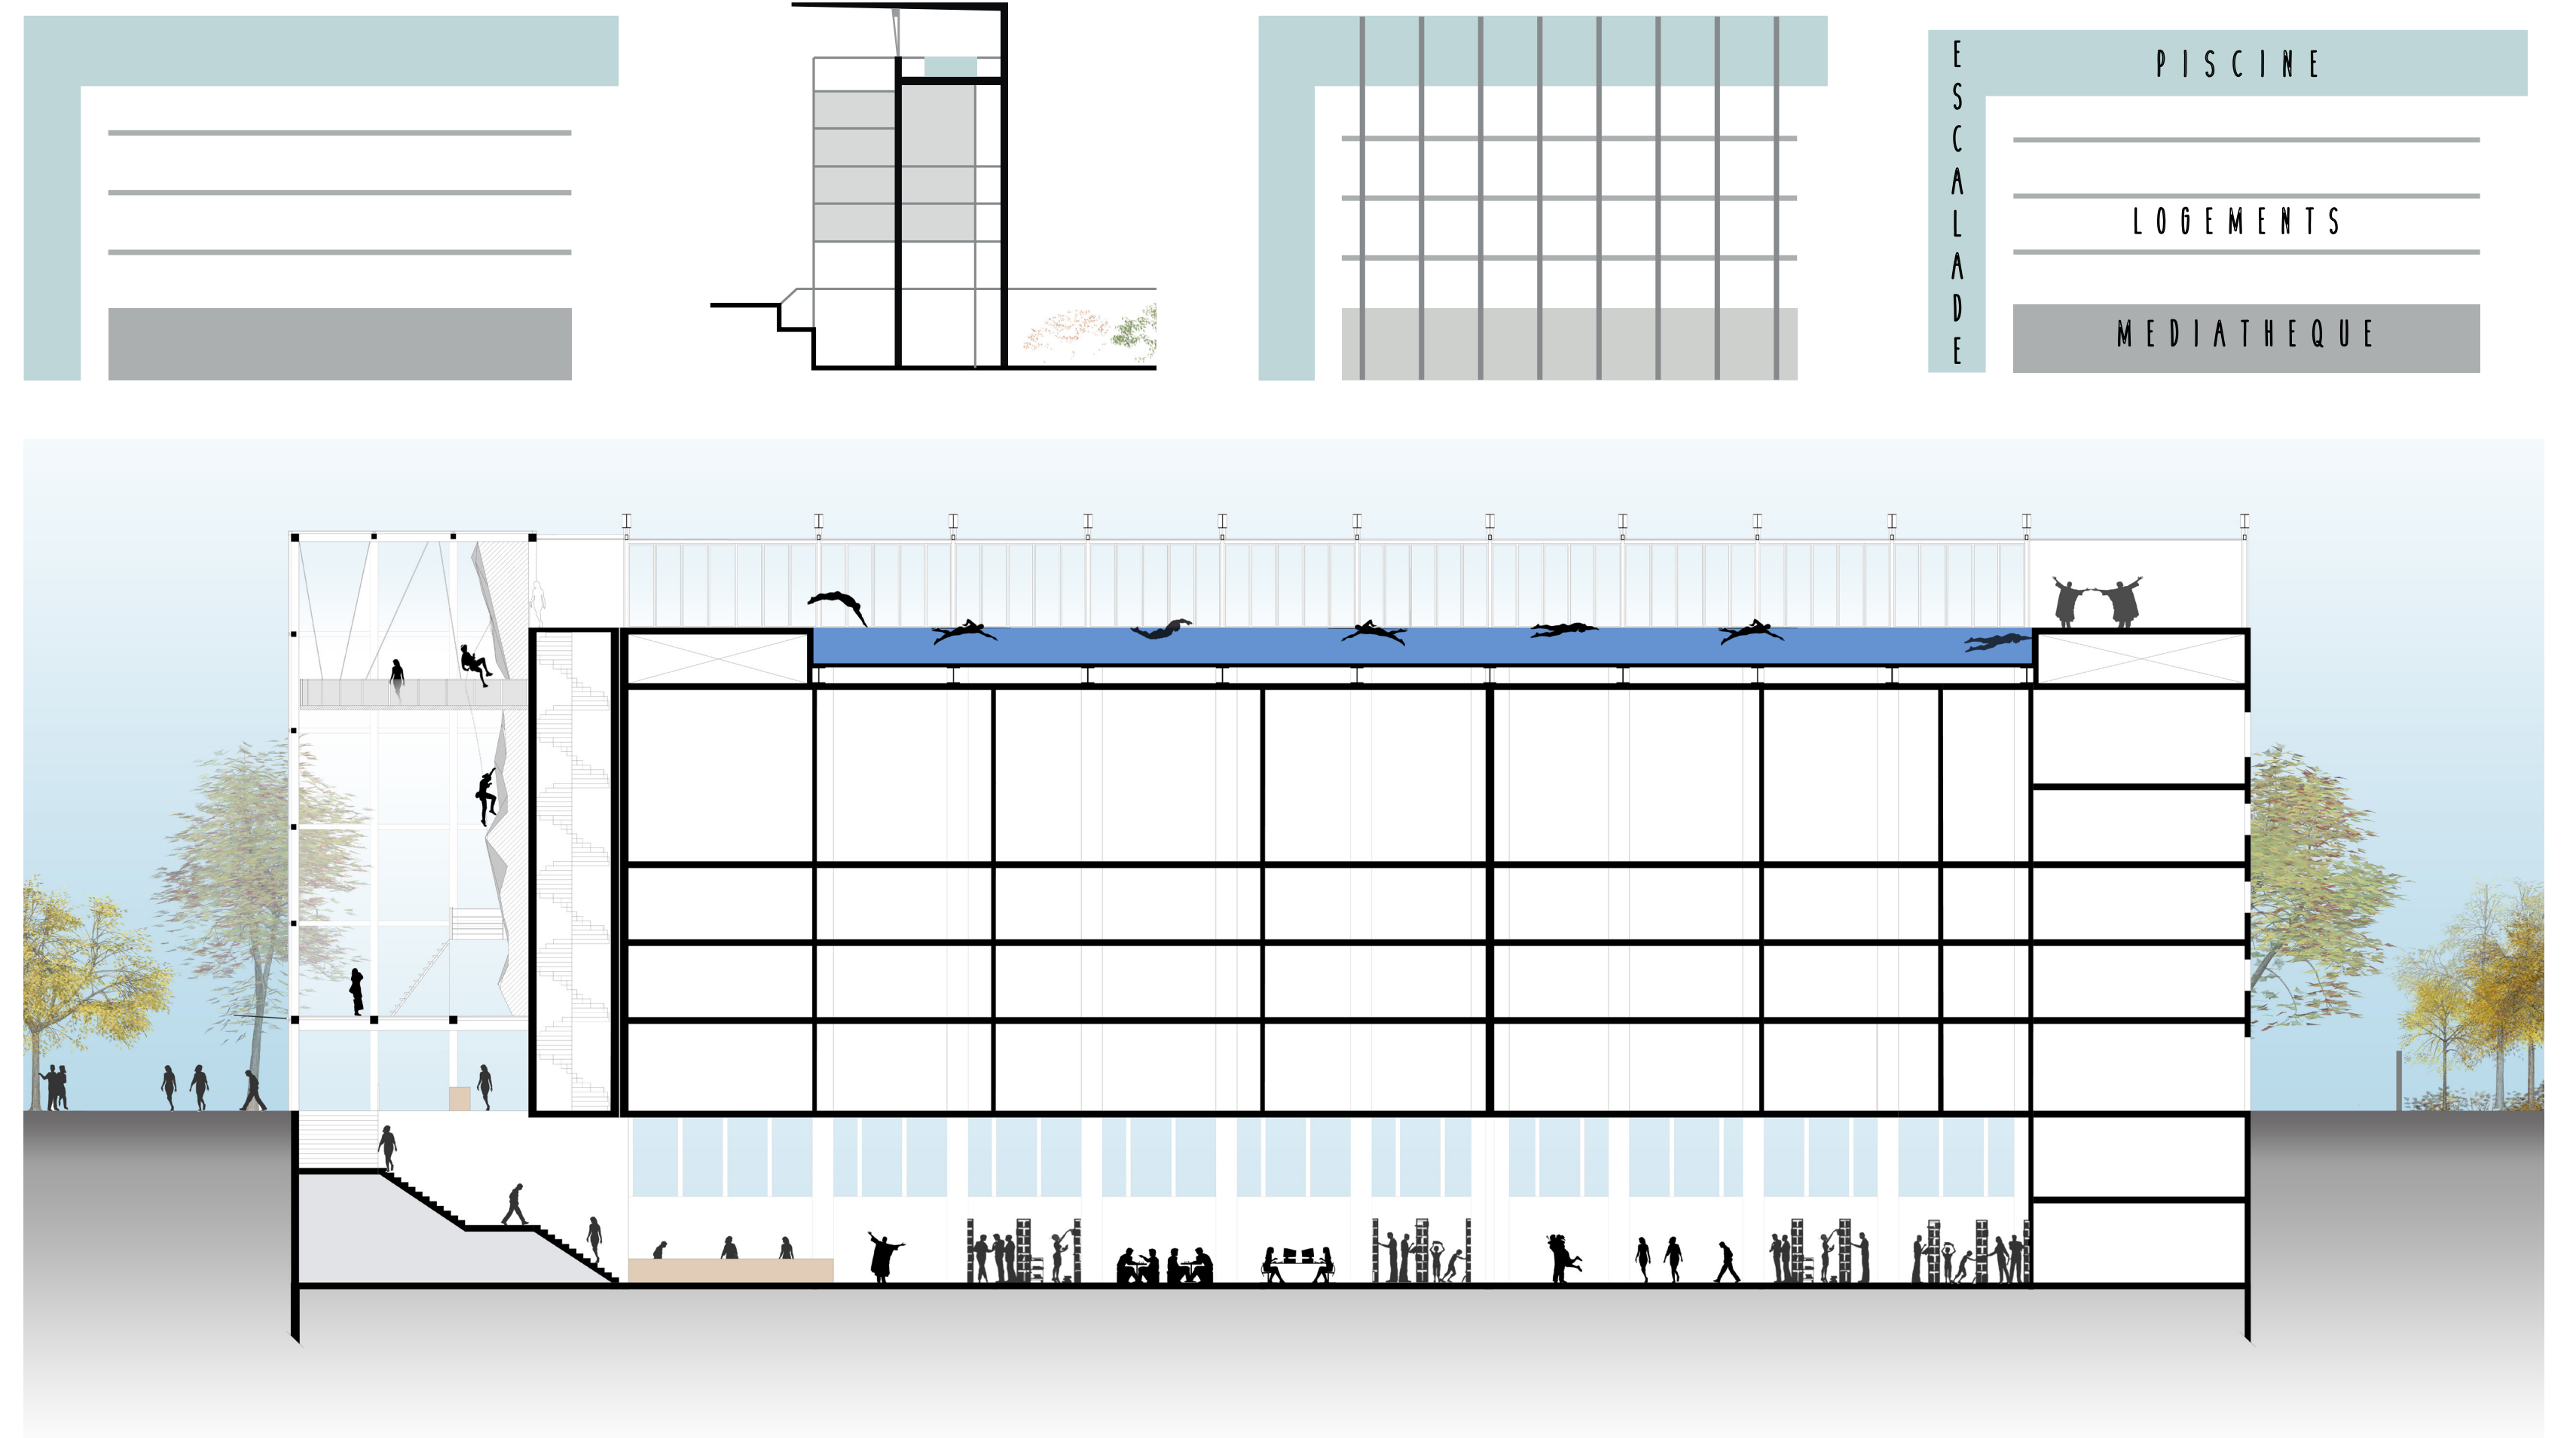

LA PISCINE

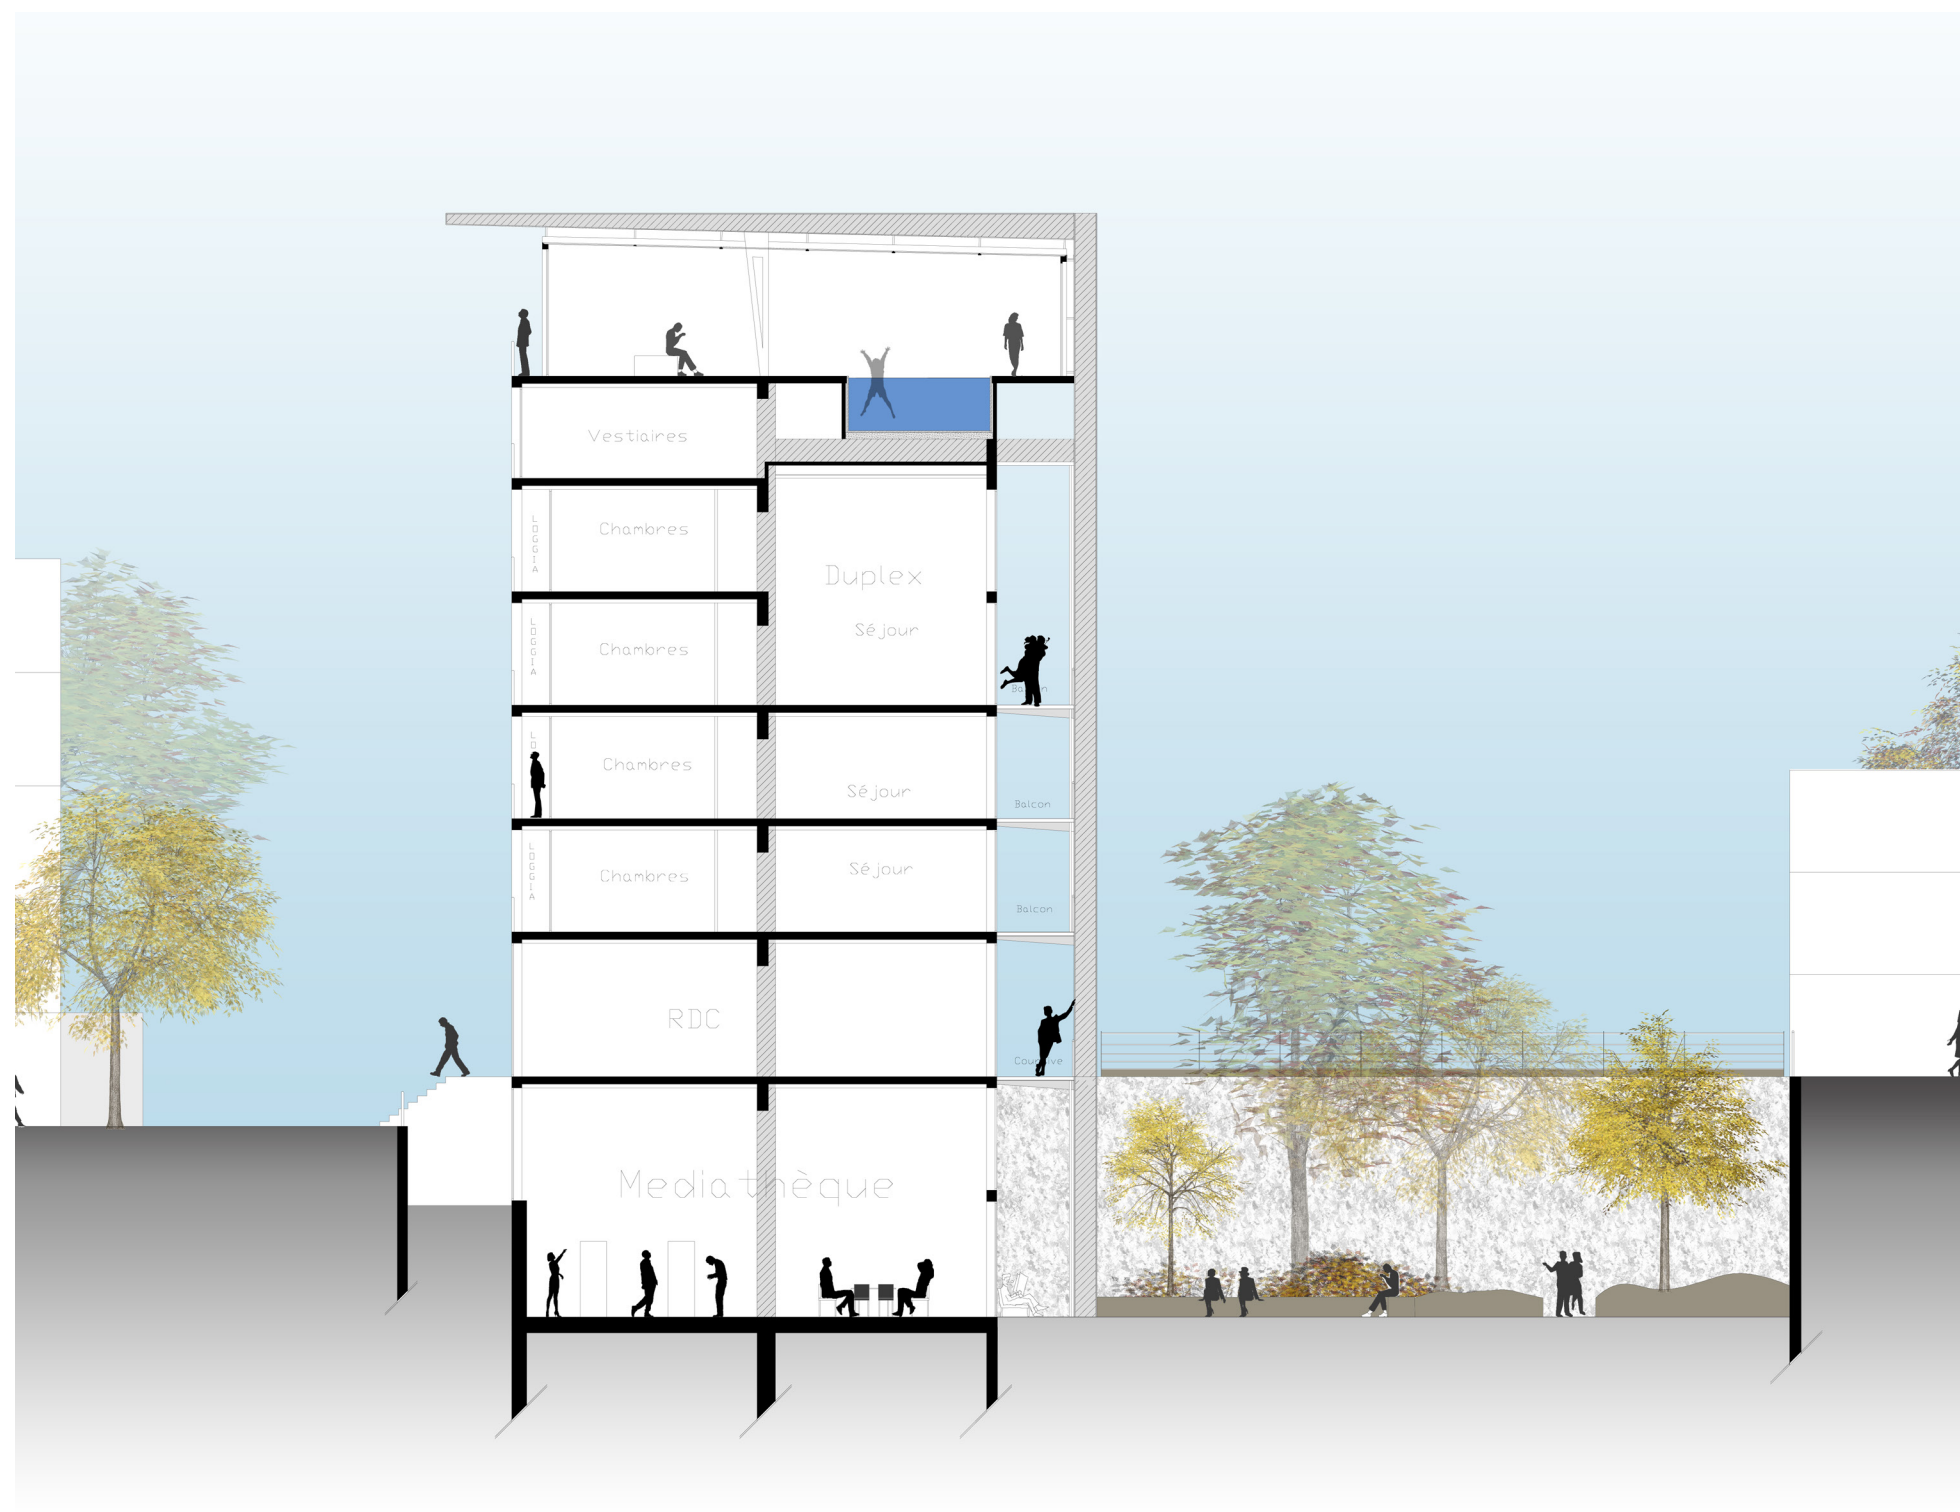

LE JARDIN



LE PROJET

