

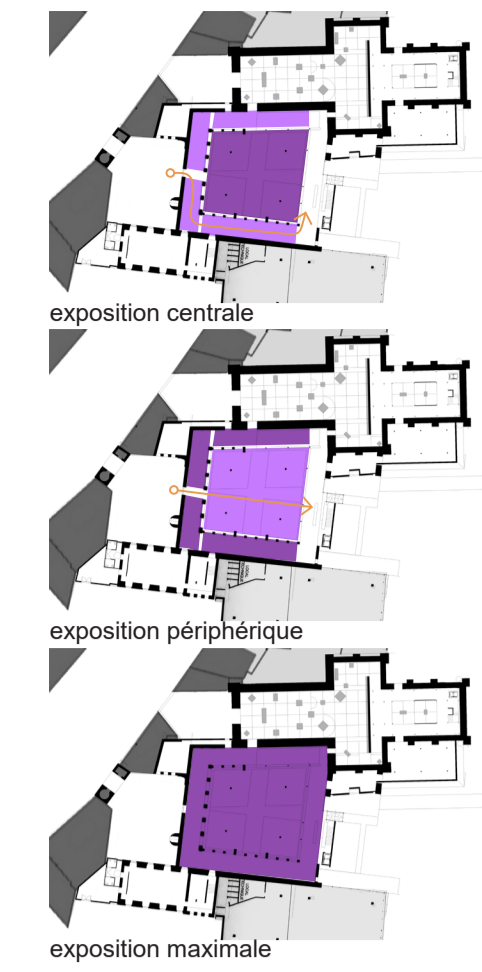
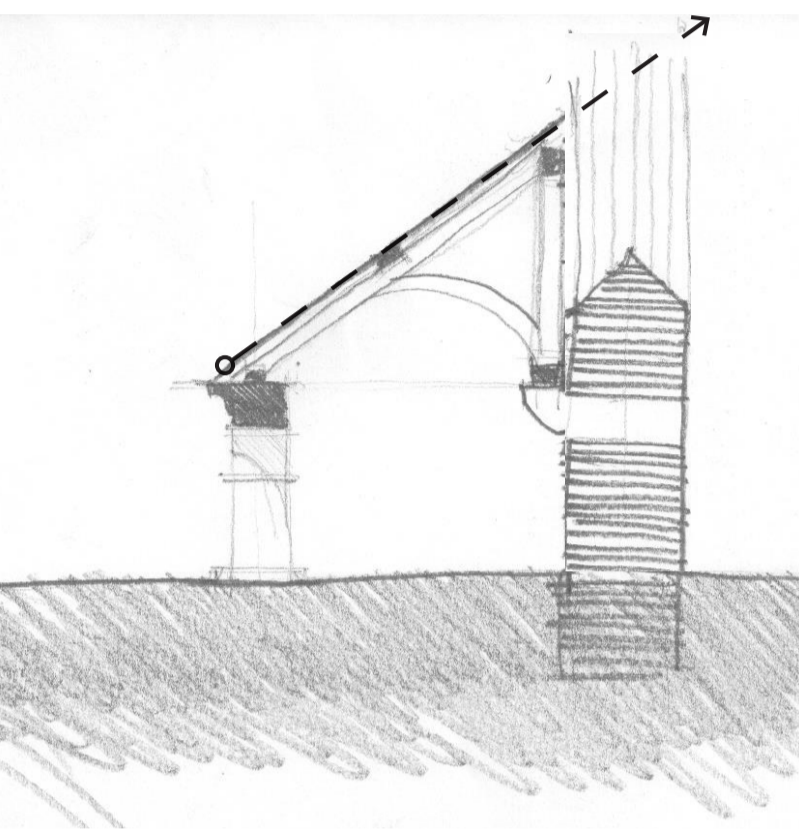
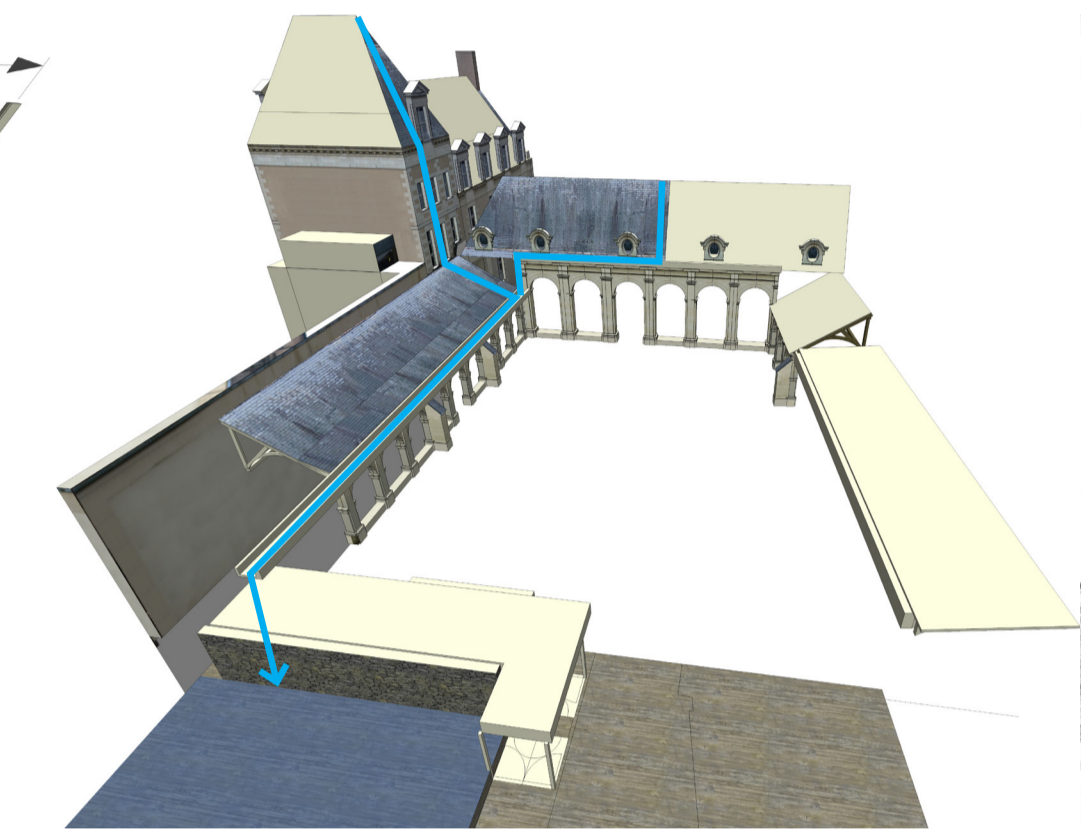
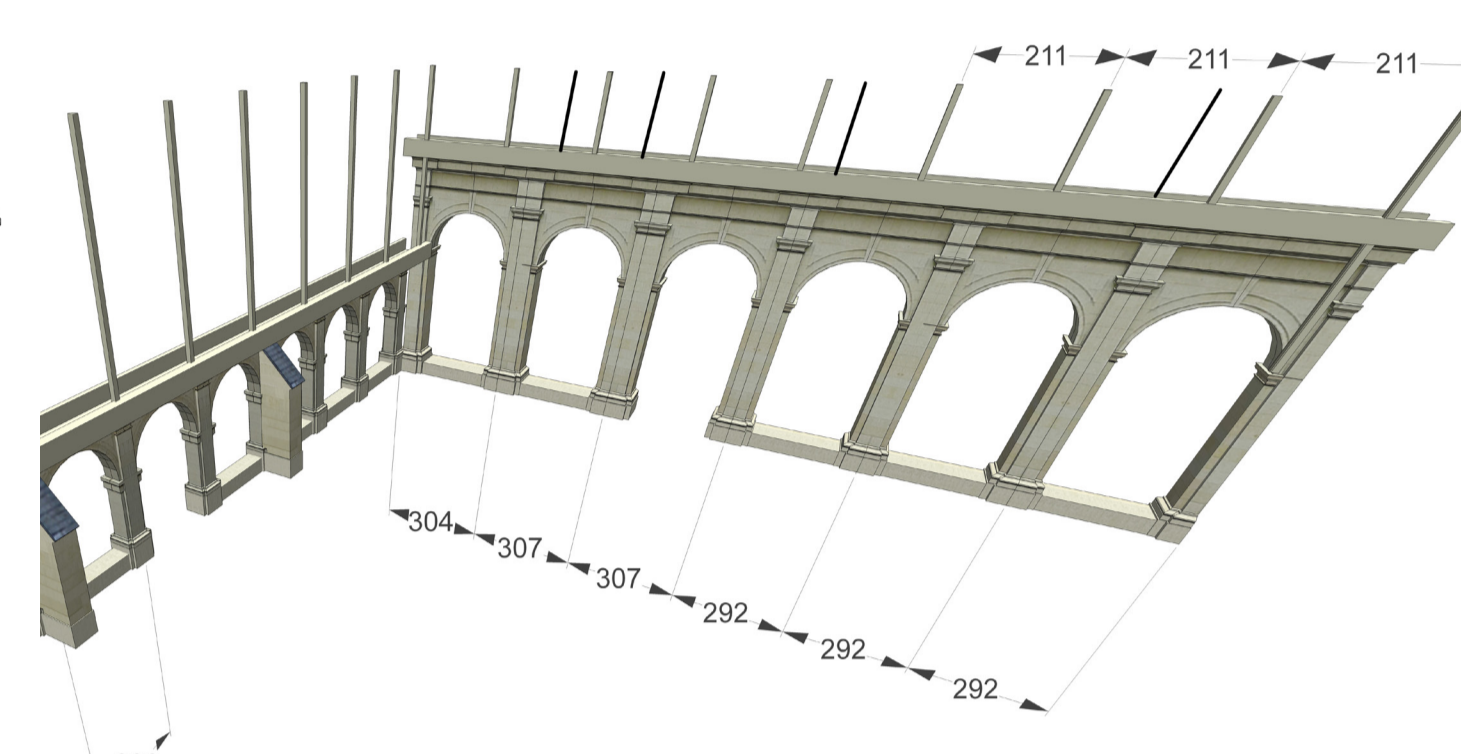
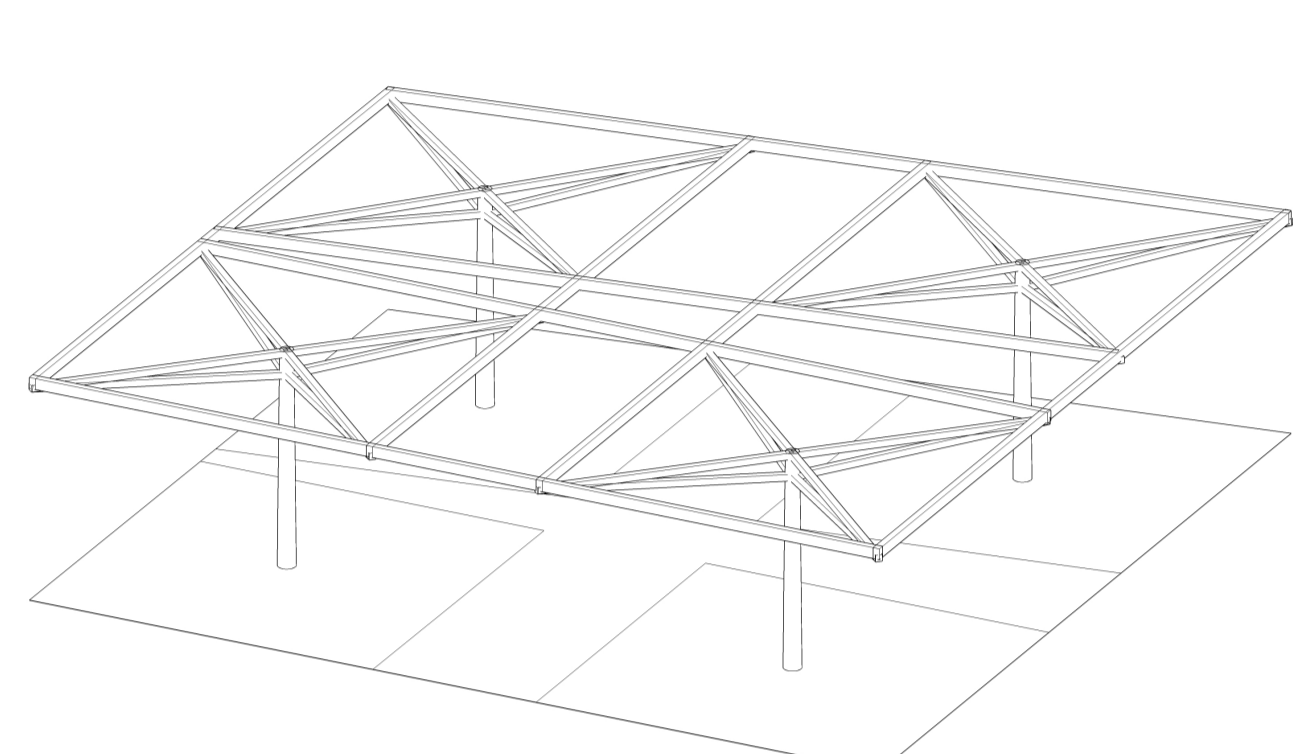
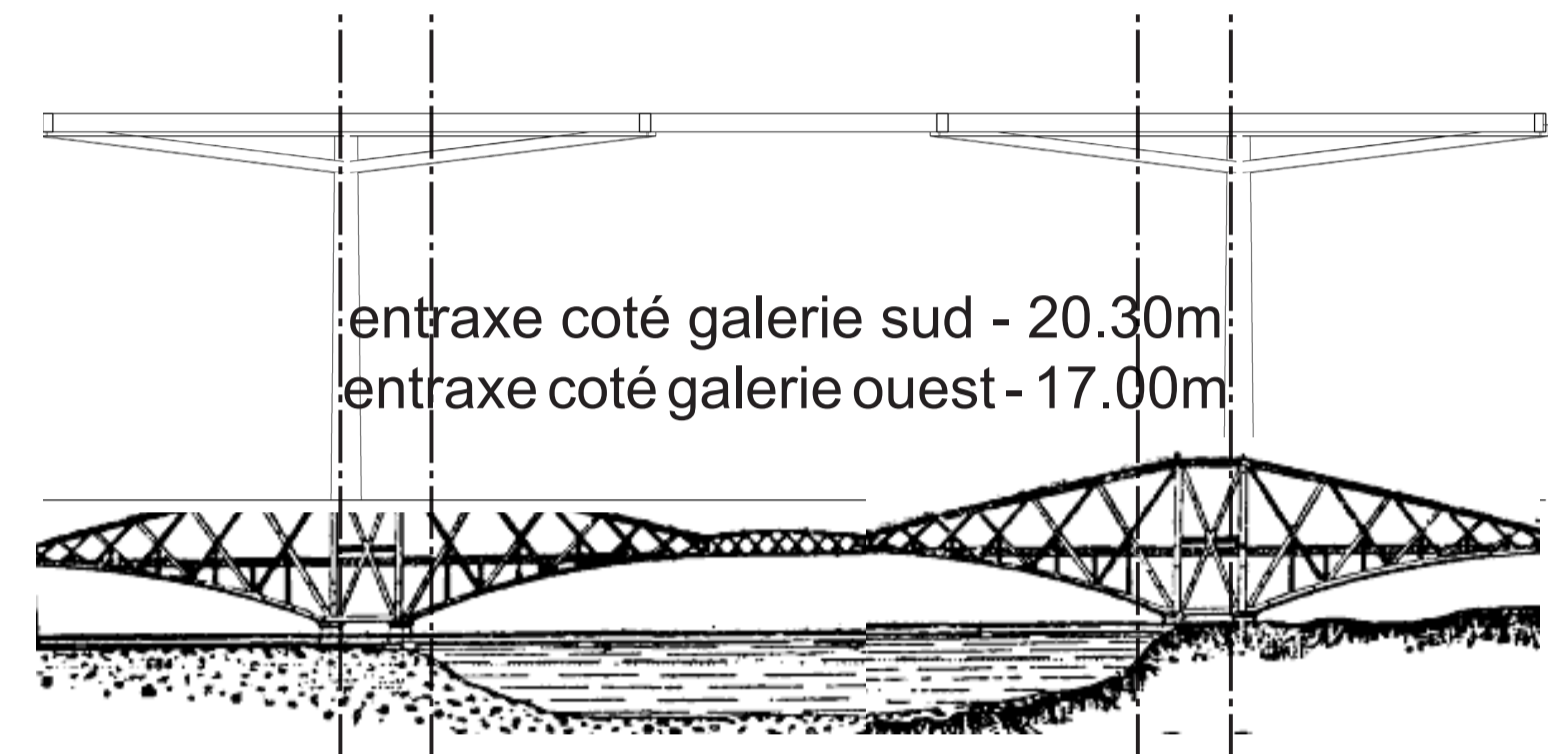



Rénovation et extension de la galerie David d'Angers

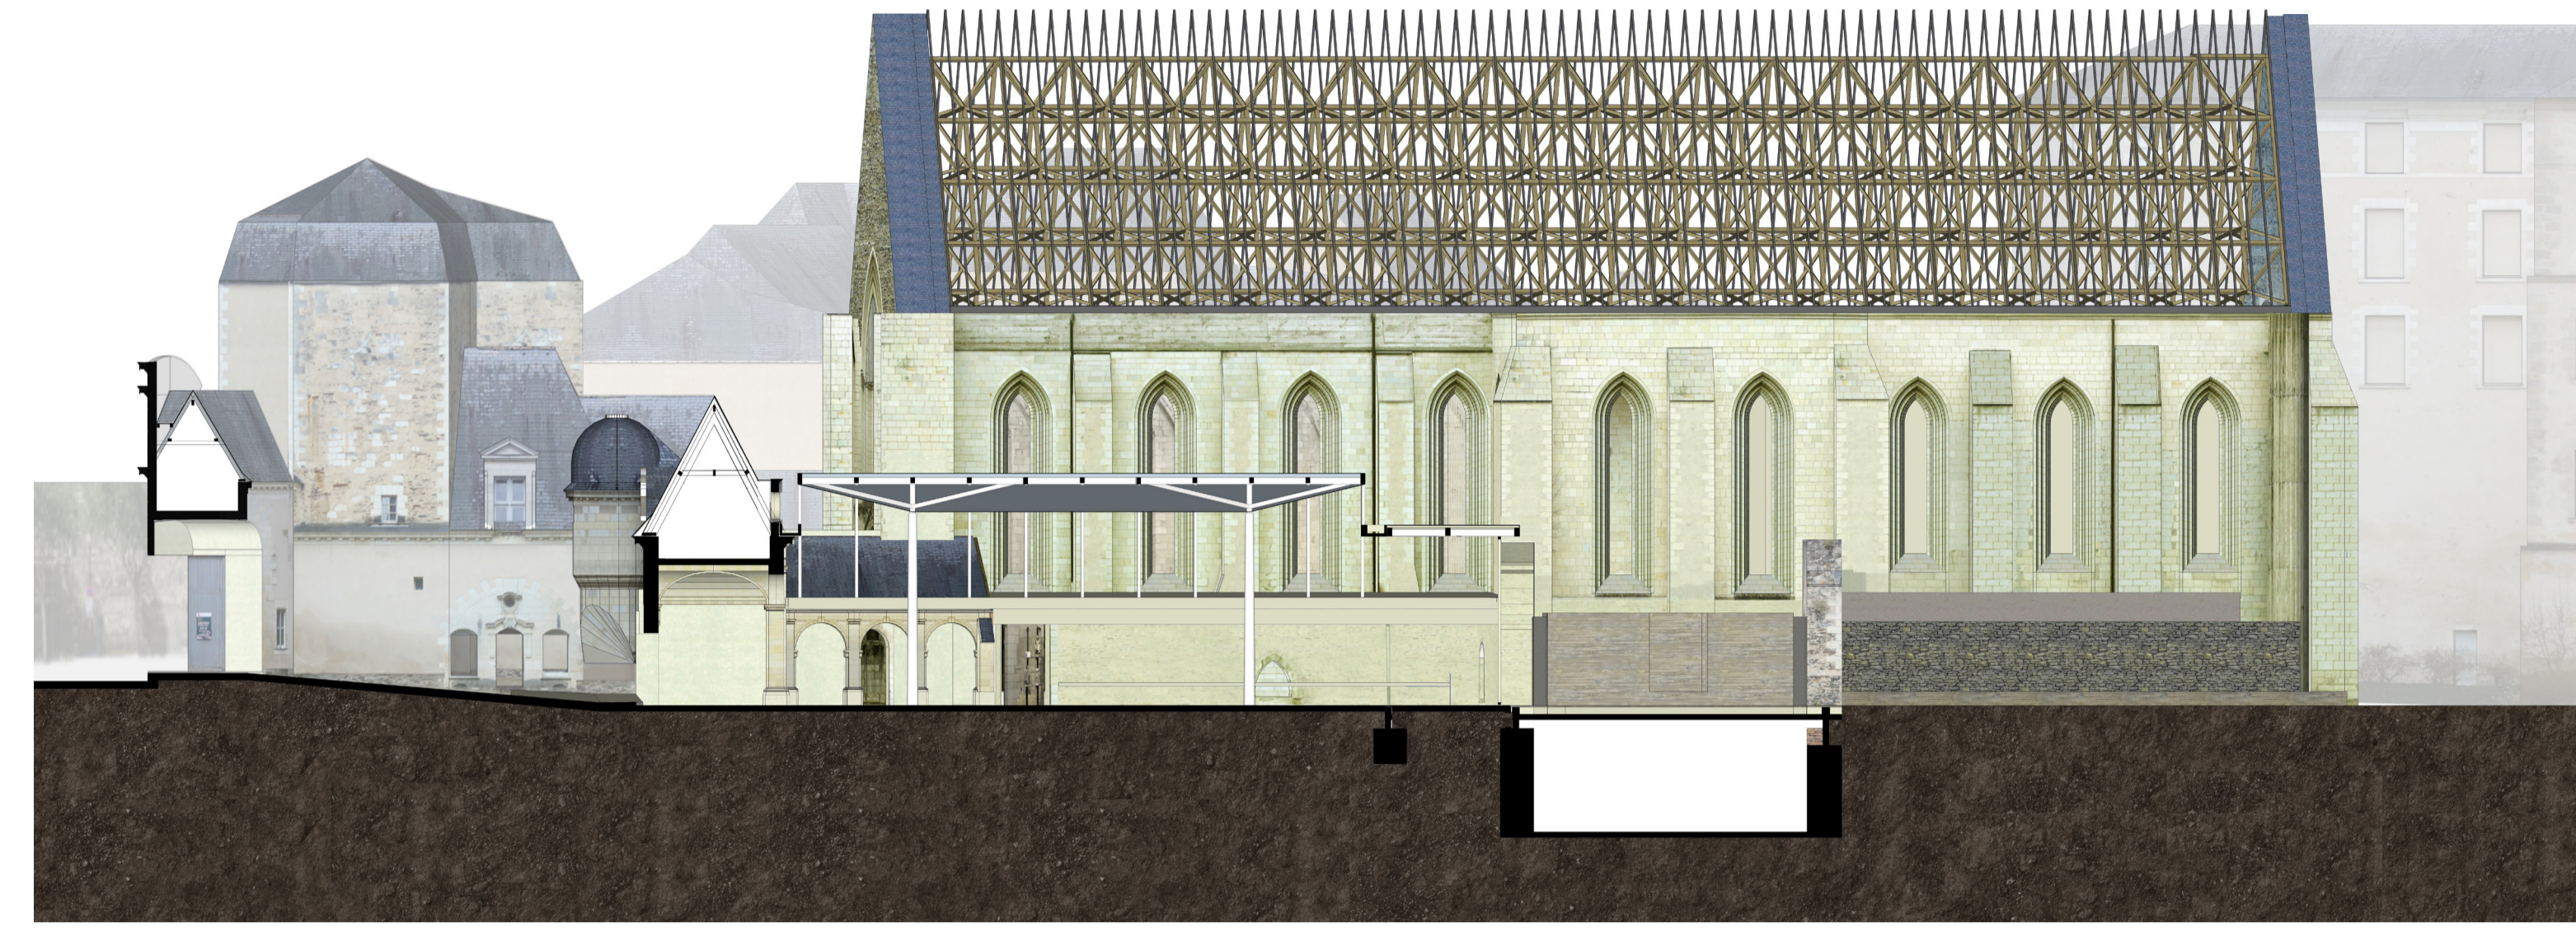

Accueillir dignement le public, apporter les services manquants, organiser les parcours et préserver l'oeuvre de Pierre Prunet

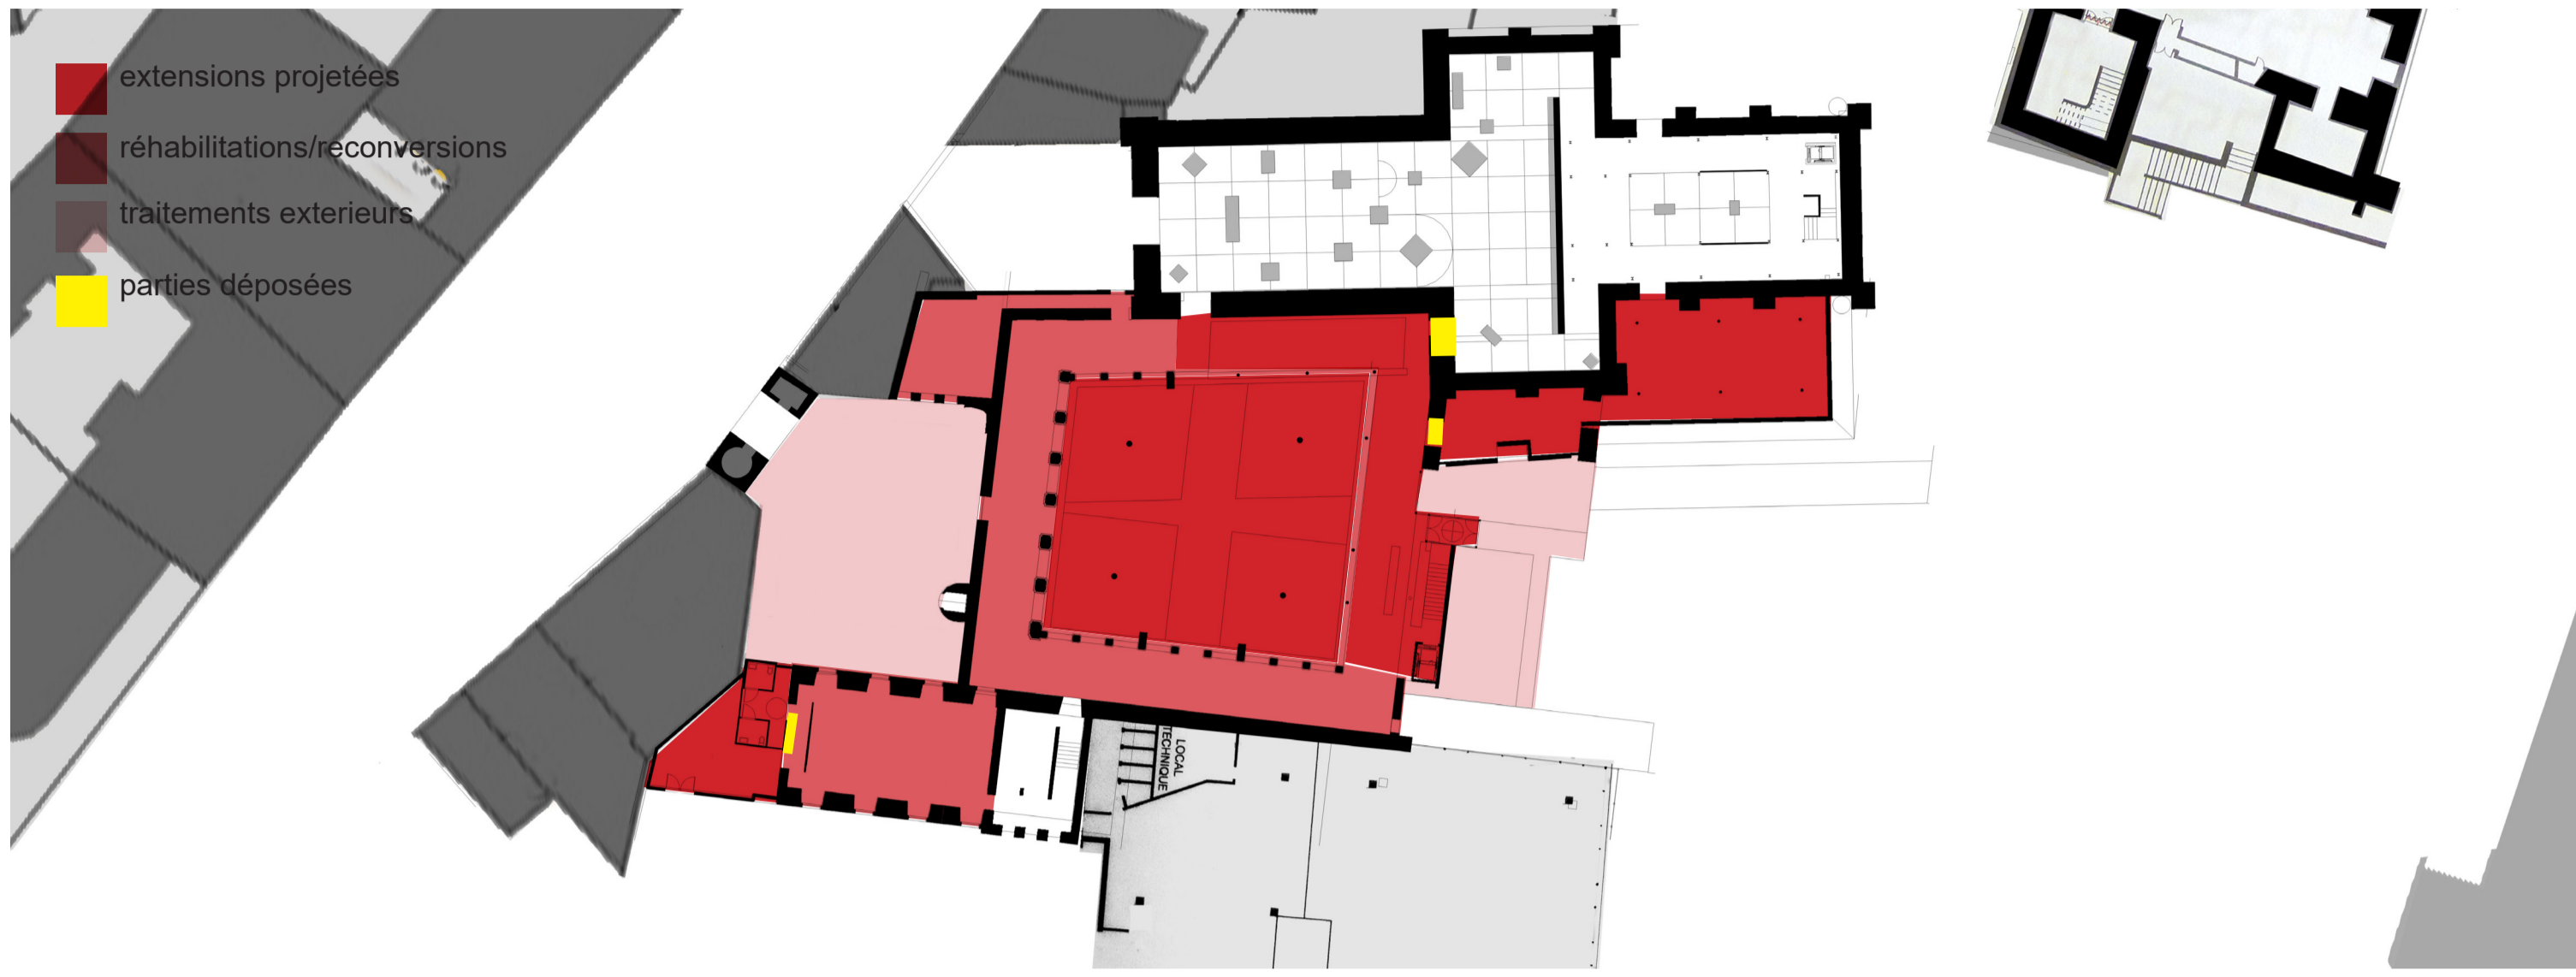

Préserver, restituer, réhabiliter, reconvertir et créer dans l'esprit de la Charte de Venise

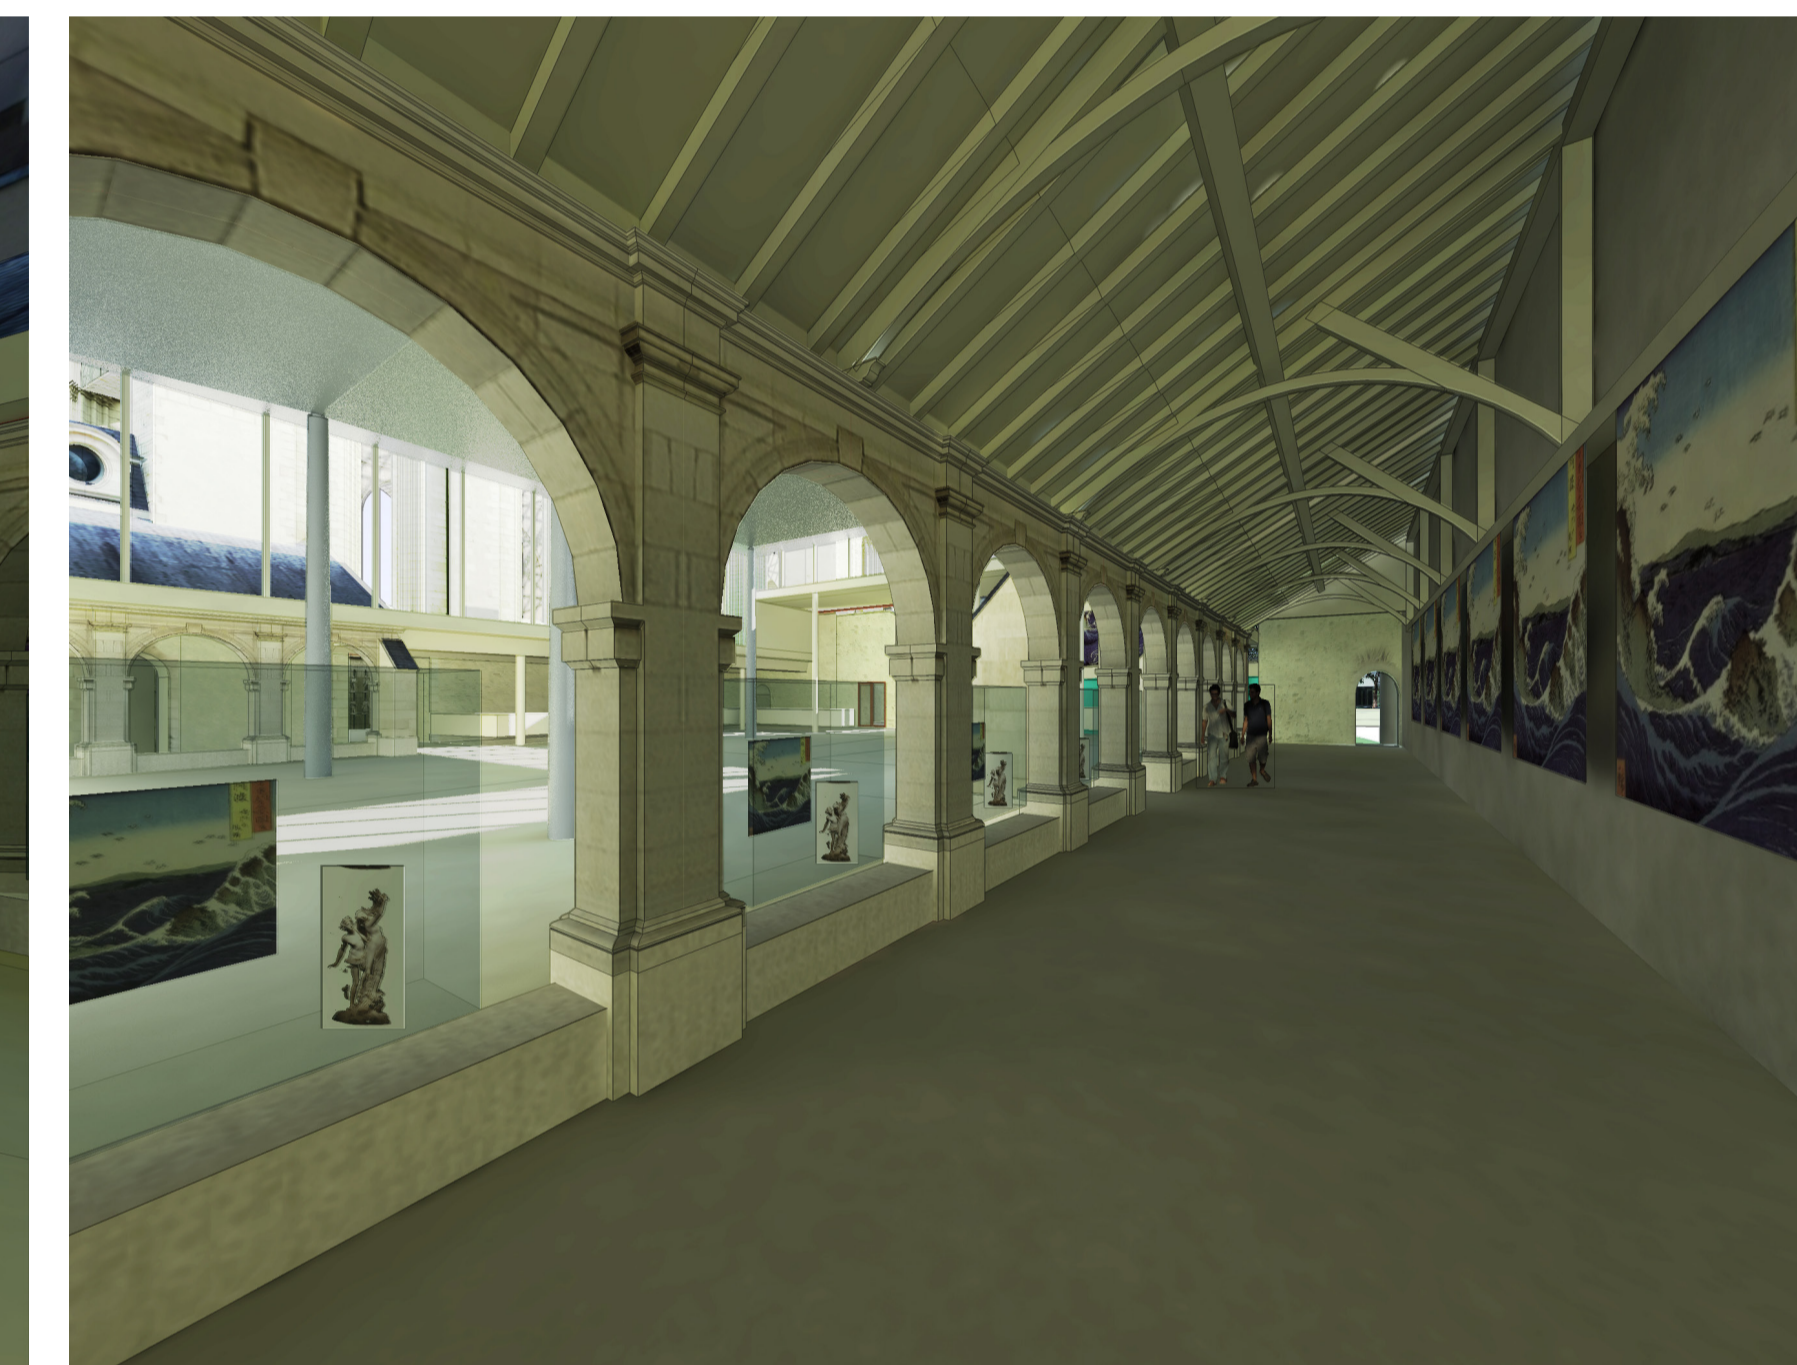

Proposer des espaces intérieurs mutualisables pour recevoir des expositions temporaires et des événements culturels



Proposer des espaces extérieurs pour accueillir un Festival des sculptures