

LA CITE DU SPORT A BEAUJON




UNE ARTICULATION DU PAYSAGE ET DU SPORT




Articulation de l'extension et de l'existant en façade sud

UN PROGRAMME RICHE LIÉ PAR LA THÉMATIQUE SPORTIVE

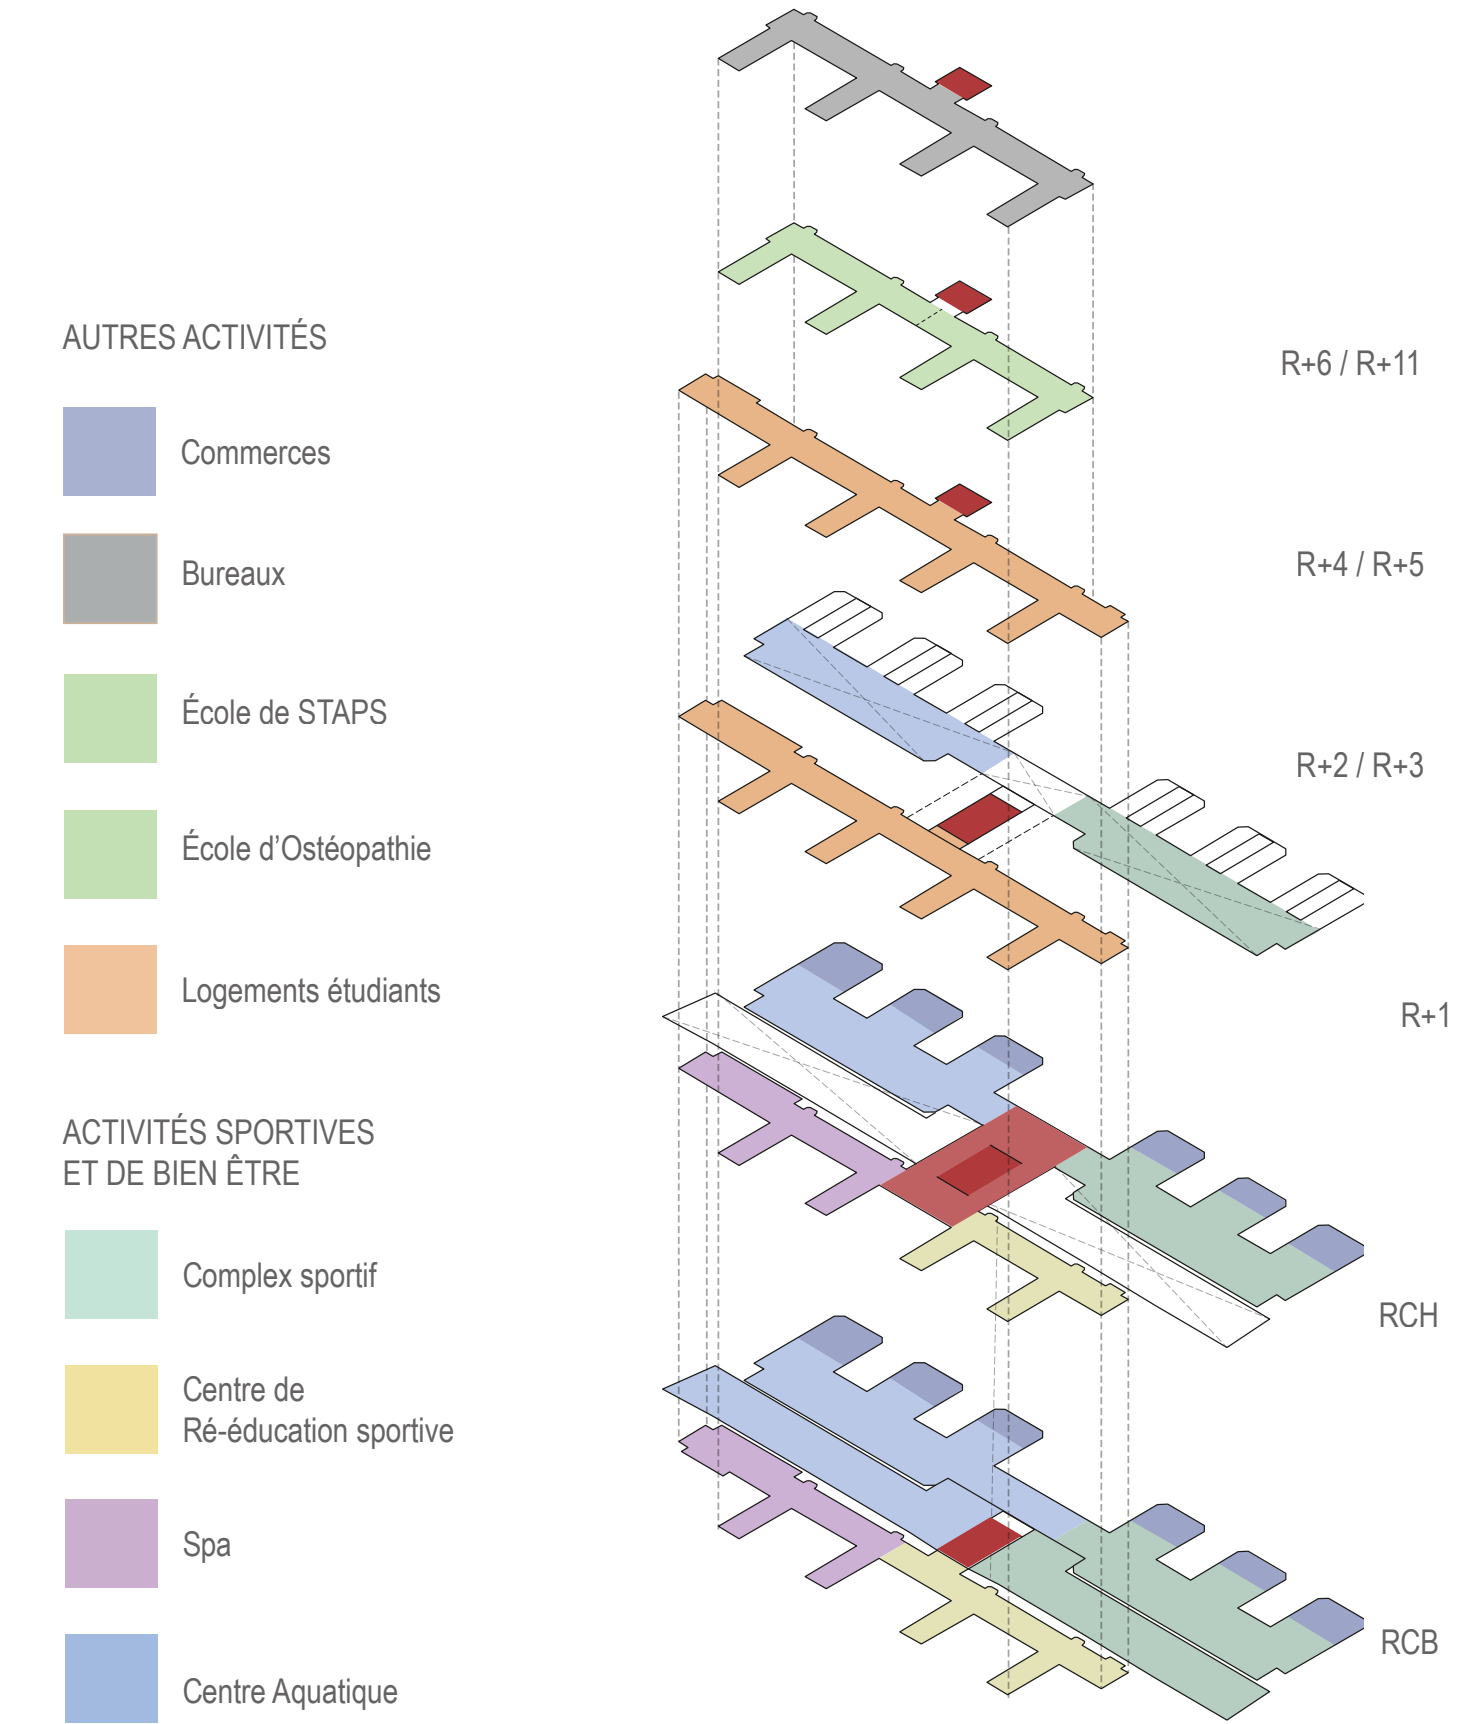

UNE MISE EN SCÈNE DU SPORT

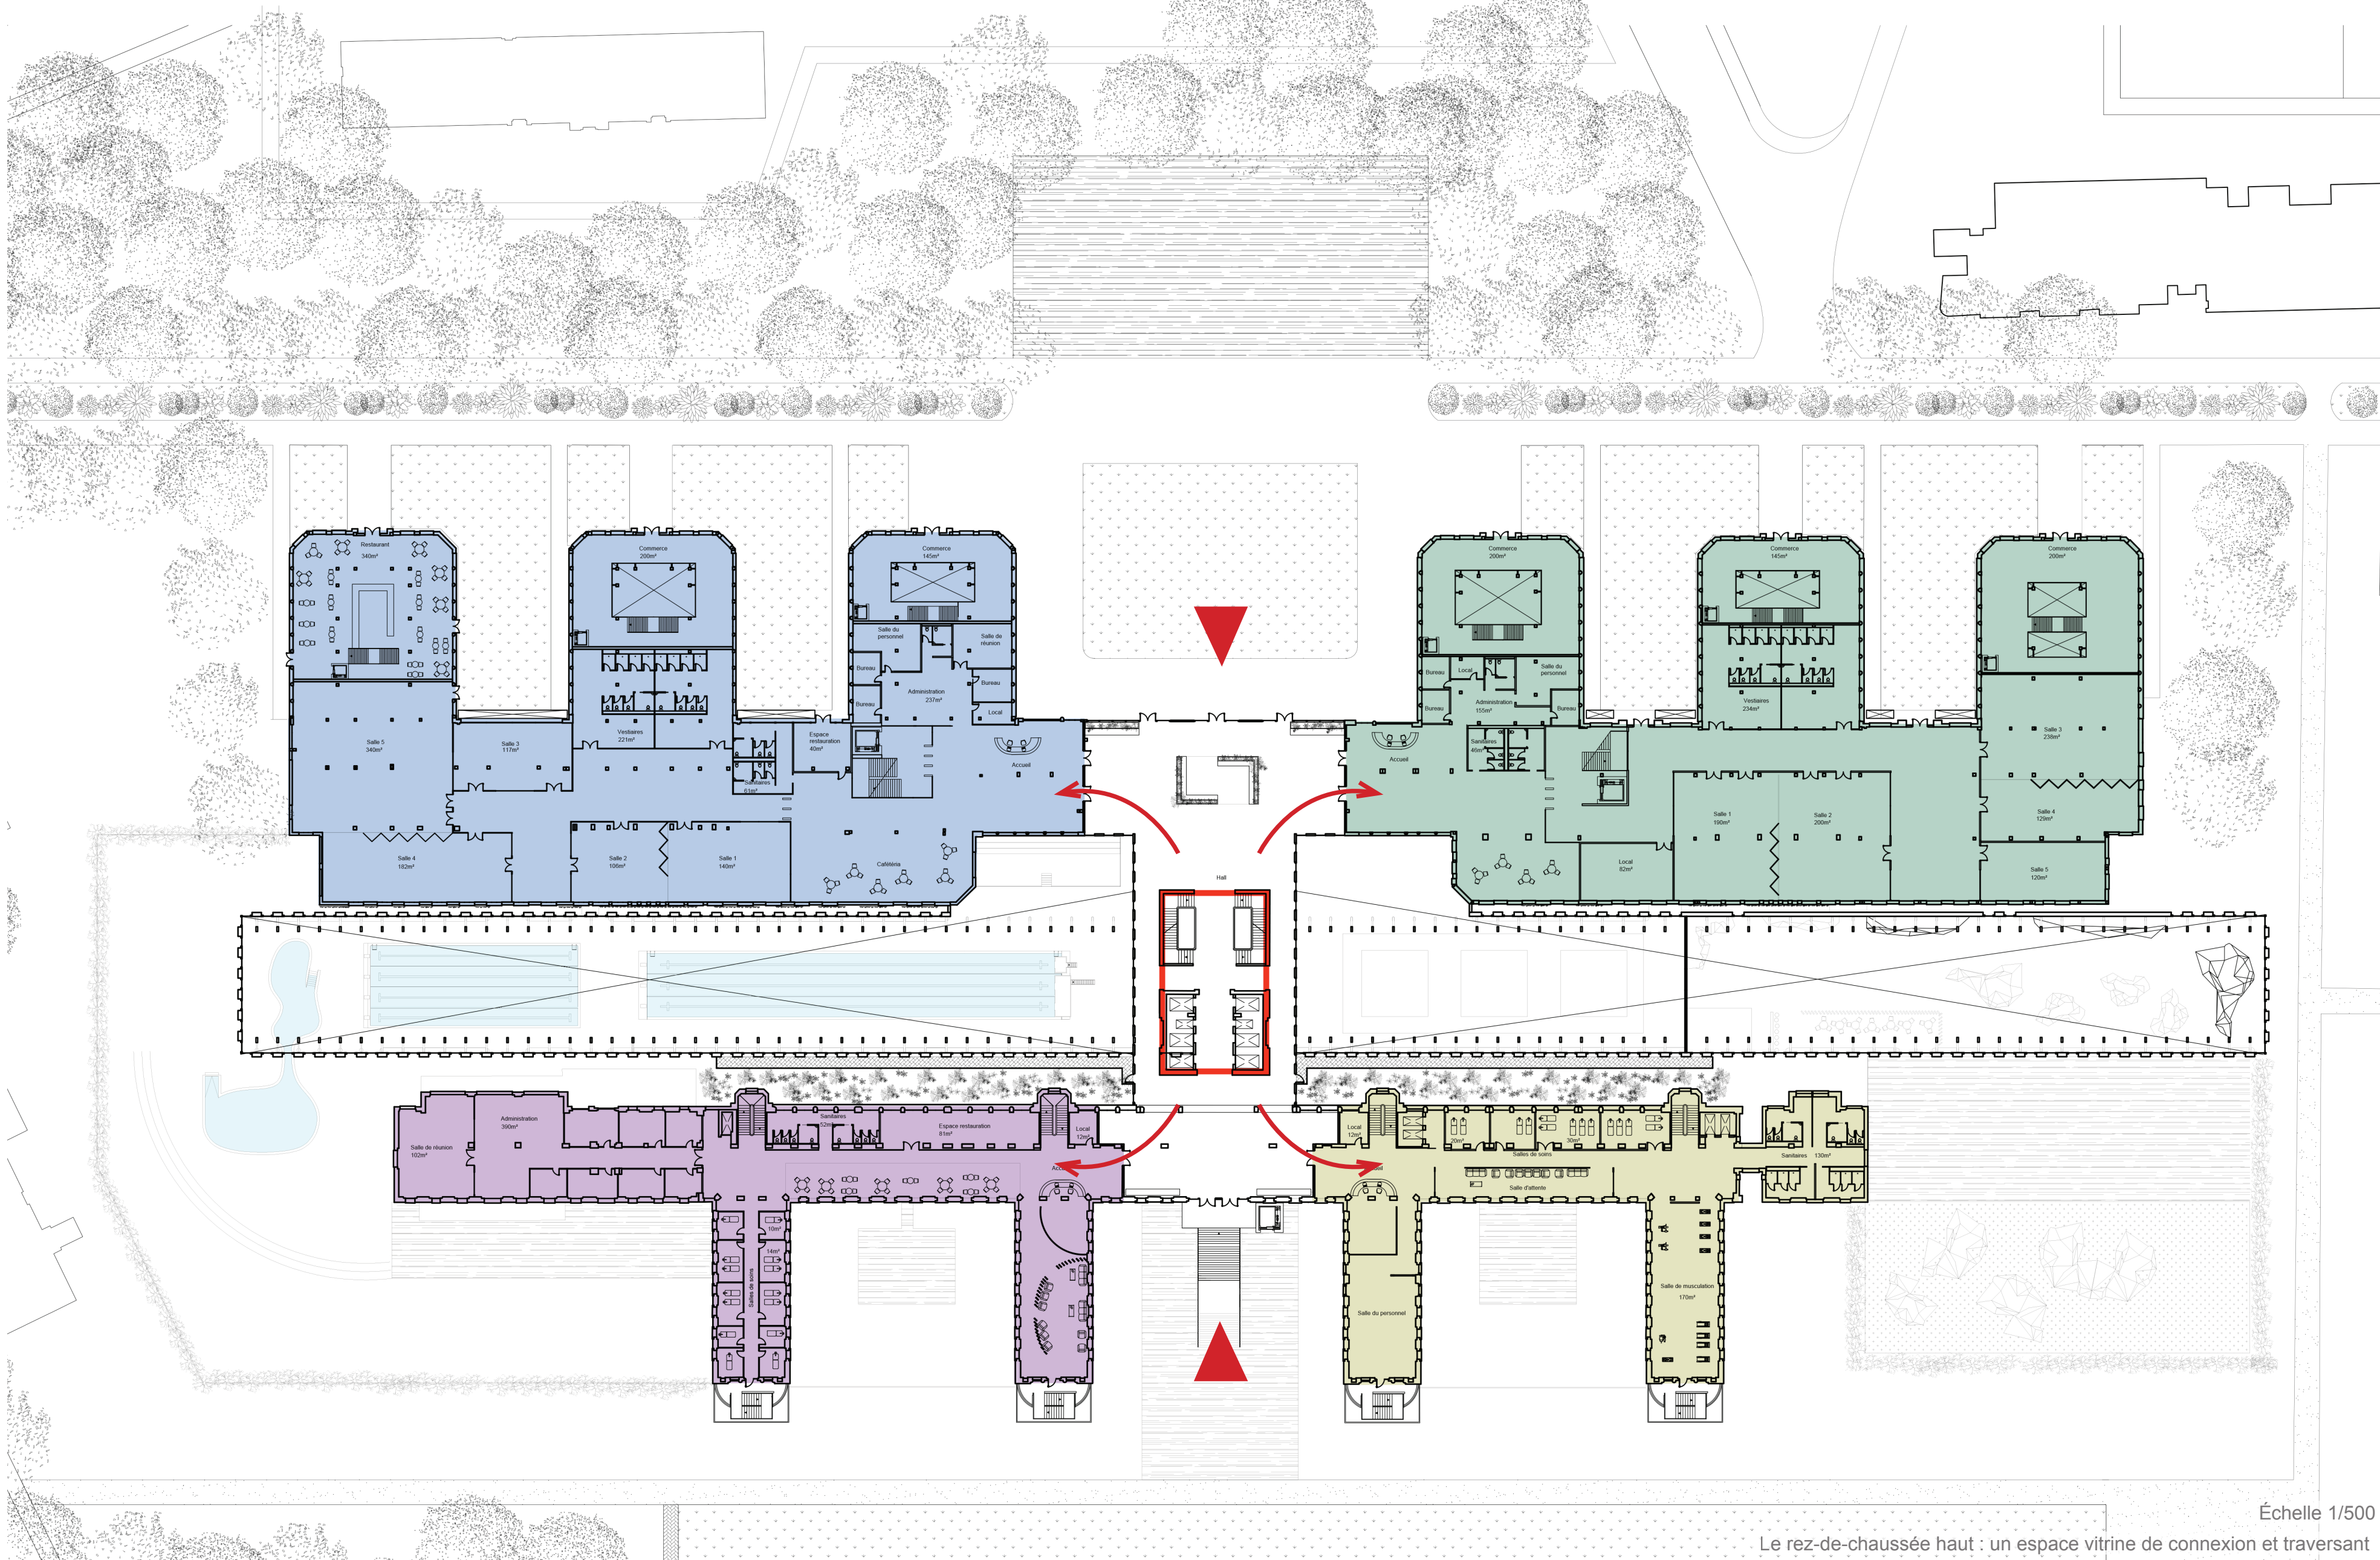

Le rez-de-chaussée haut : un espace vitrine de connexion et traversant

LA RÉVÉLATION DE L'ARCHITECTURE ANCIENNE



Verticalité et répétition comme détail architectural de l'extension. Façade sud




Une façade signal en nocturne

TECHNICITÉ CONSTRUCTIVE AU SERVICE D'UNE ATMOSPHÈRE DE BIEN-ÊTRE



Une nef pour le centre aquatique

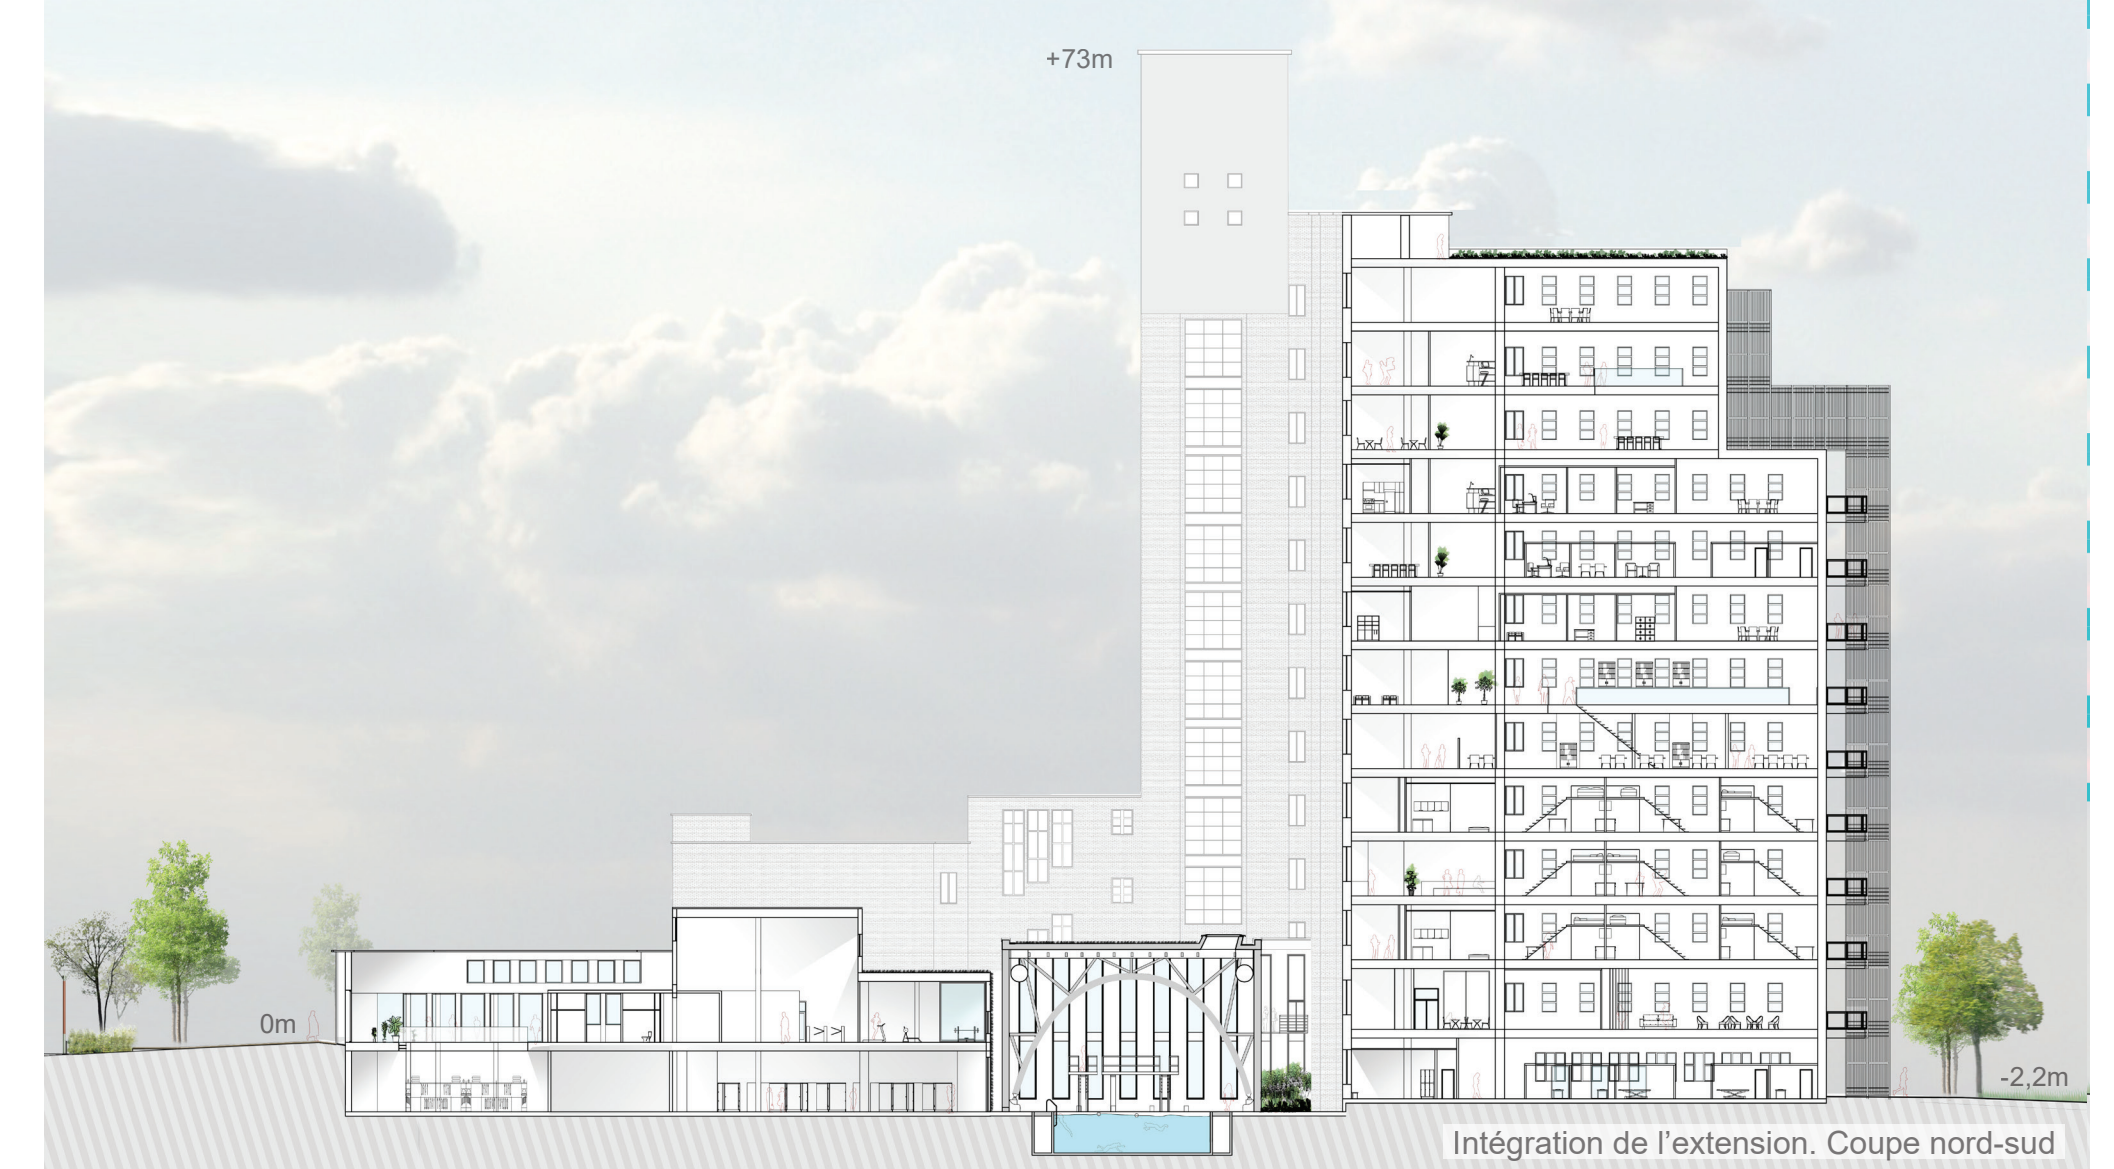

Intégration de l'extension. Coupe nord-sud



Un dialogue formel et structurel entre espaces intérieur et extérieur