


# UN PÔLE HALIEUTIQUE EN PERIPHERIE DE BEYROUTH //

## LE SITE ET SON CONTEXTE //

Le projet présenté est un ensemble urbain dédié à la pêche artisanale, à l'étude et à la sauvegarde des ressources naturelles maritimes en Méditerranée. Le site choisi se situe à Jnah, en périphérie sud ouest de Beyrouth, la capitale du Liban, territoire marqué par une forte informalité du tissu urbain.

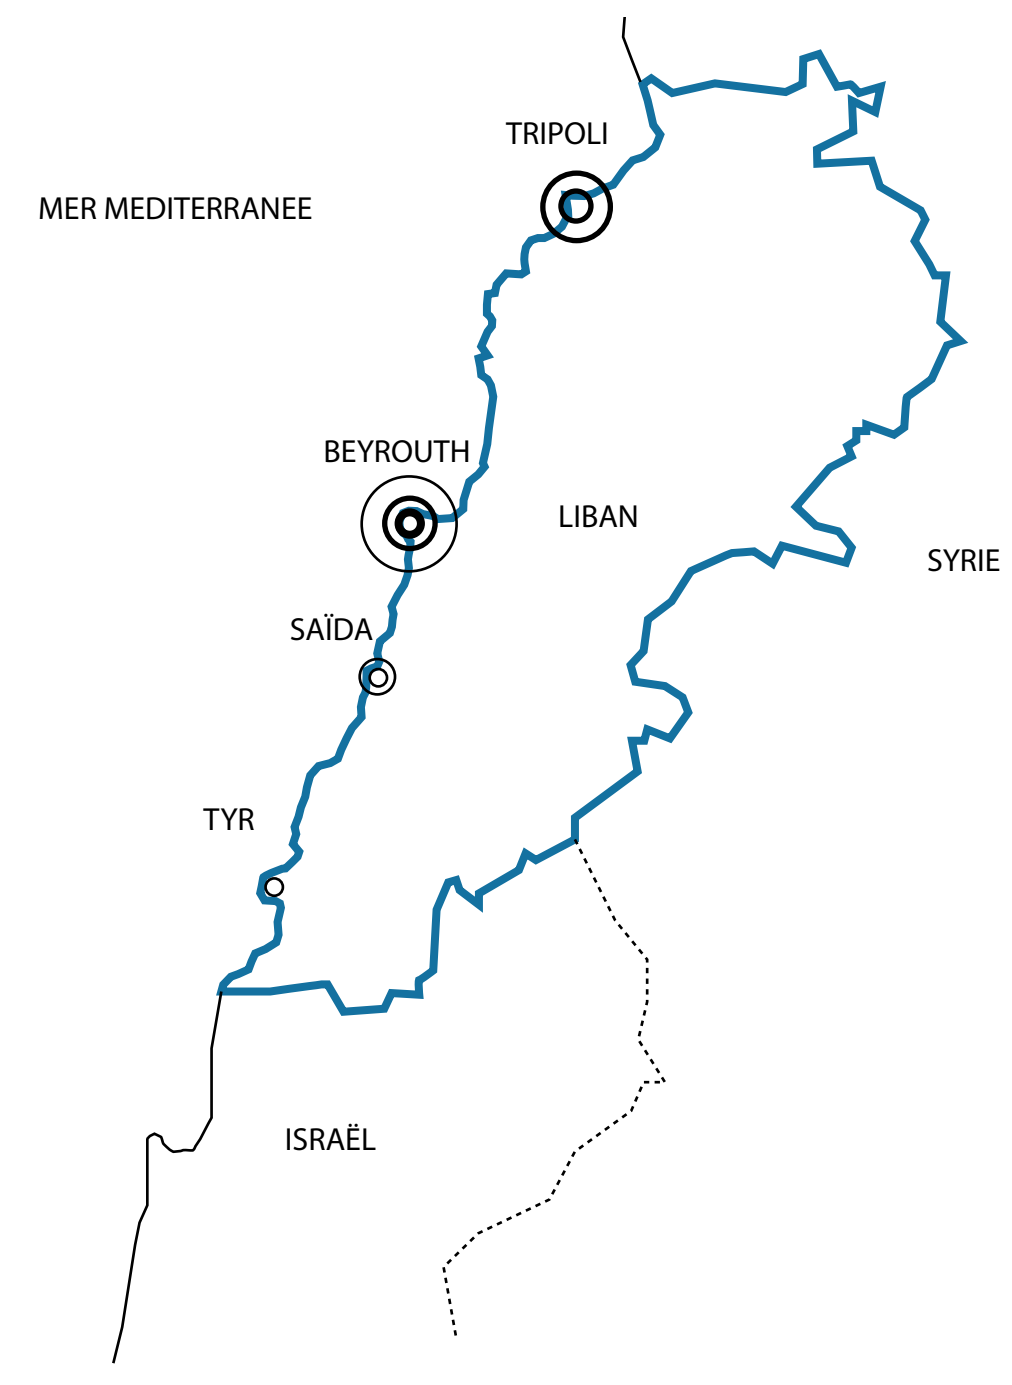

Carte du Liban



Plan de Situation du Site

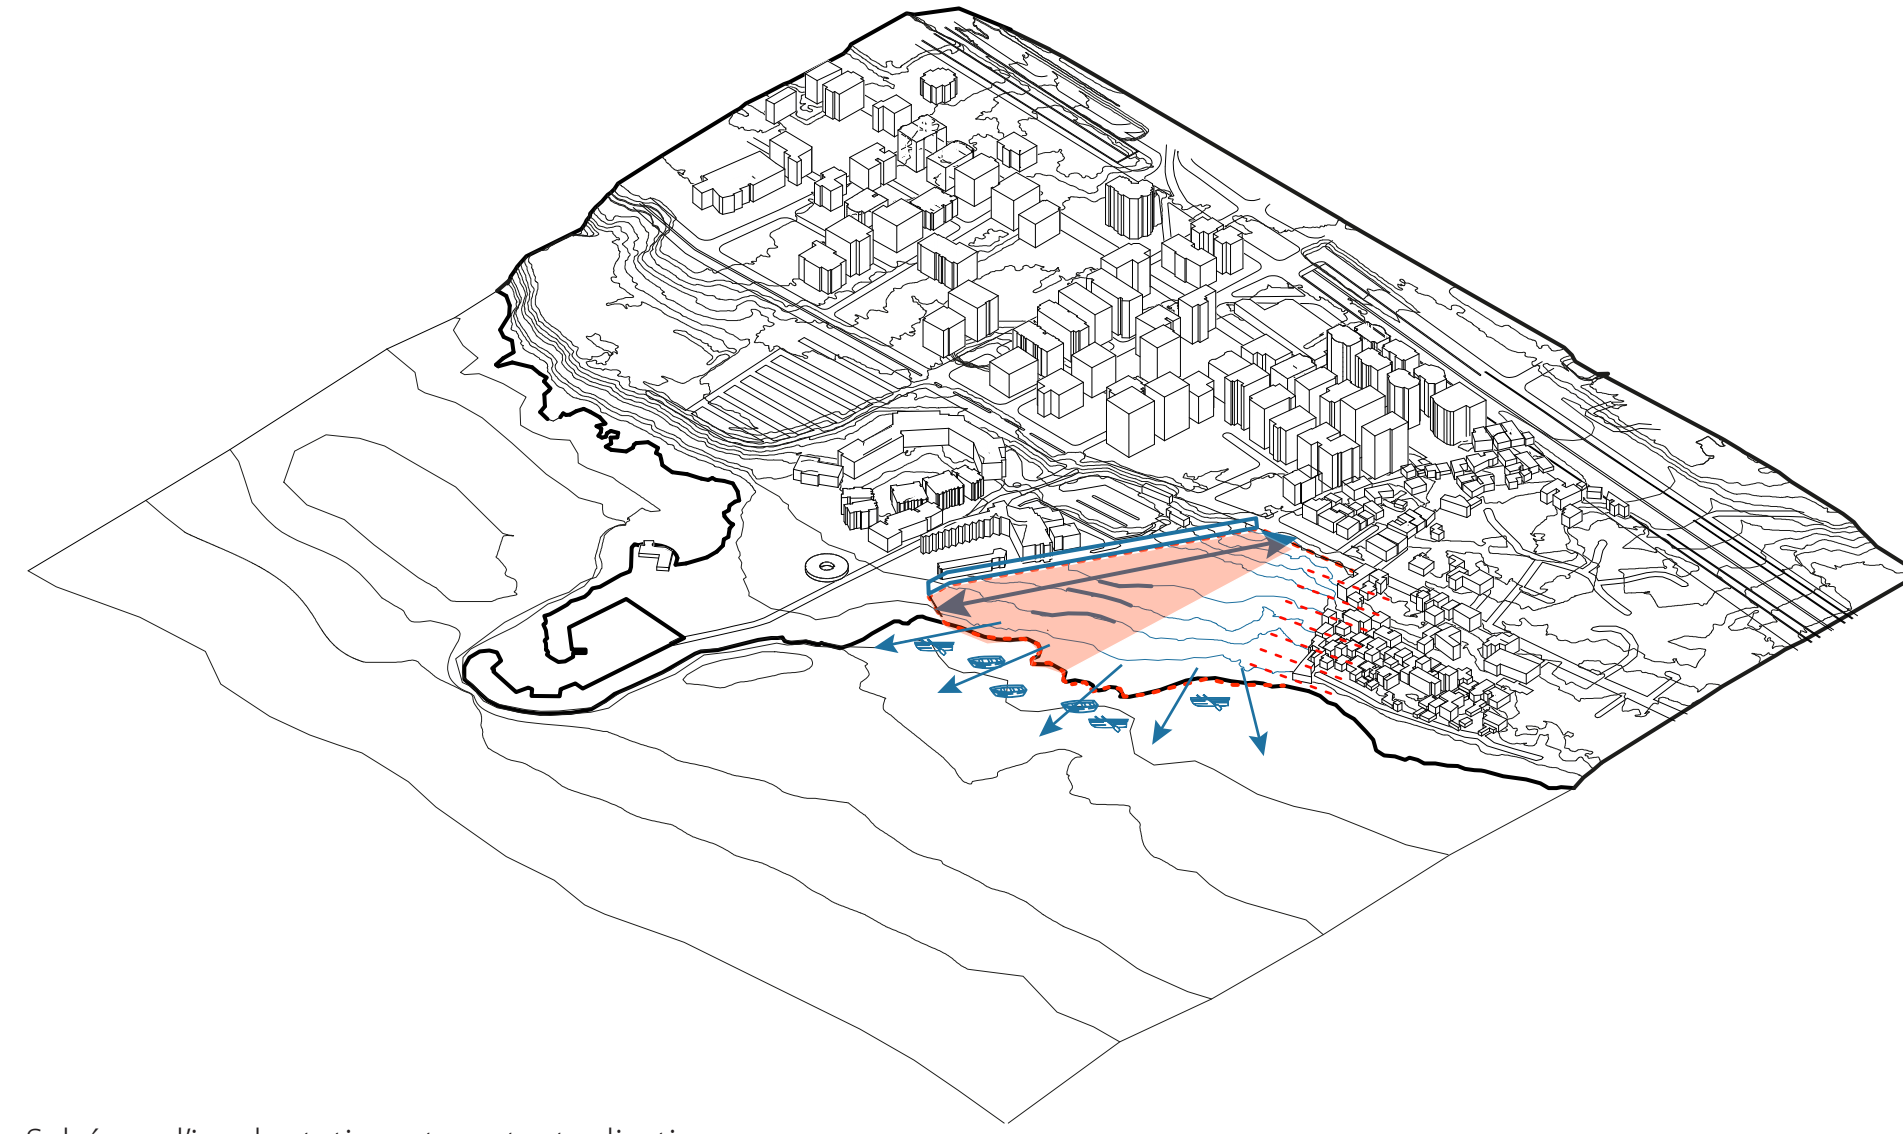


Schéma d'implantation et contextualisation



Photos du site existant

## PROBLEMATIQUE //

La pêche artisanale peut-elle être le levier d'un renouvellement urbain et une solution pérenne pour désenclaver ce territoire?




Plan Masse éch. 1/2000



Vue Aérienne du Pôle Halieutique

## PROGRAMMATION ARCHITECTURALE //

- Equipement portuaire: port, ateliers
- Equipement culturel: centre halieutique
- Equipement économique: criée et halle
- Equipement de recherche: centre de recherches

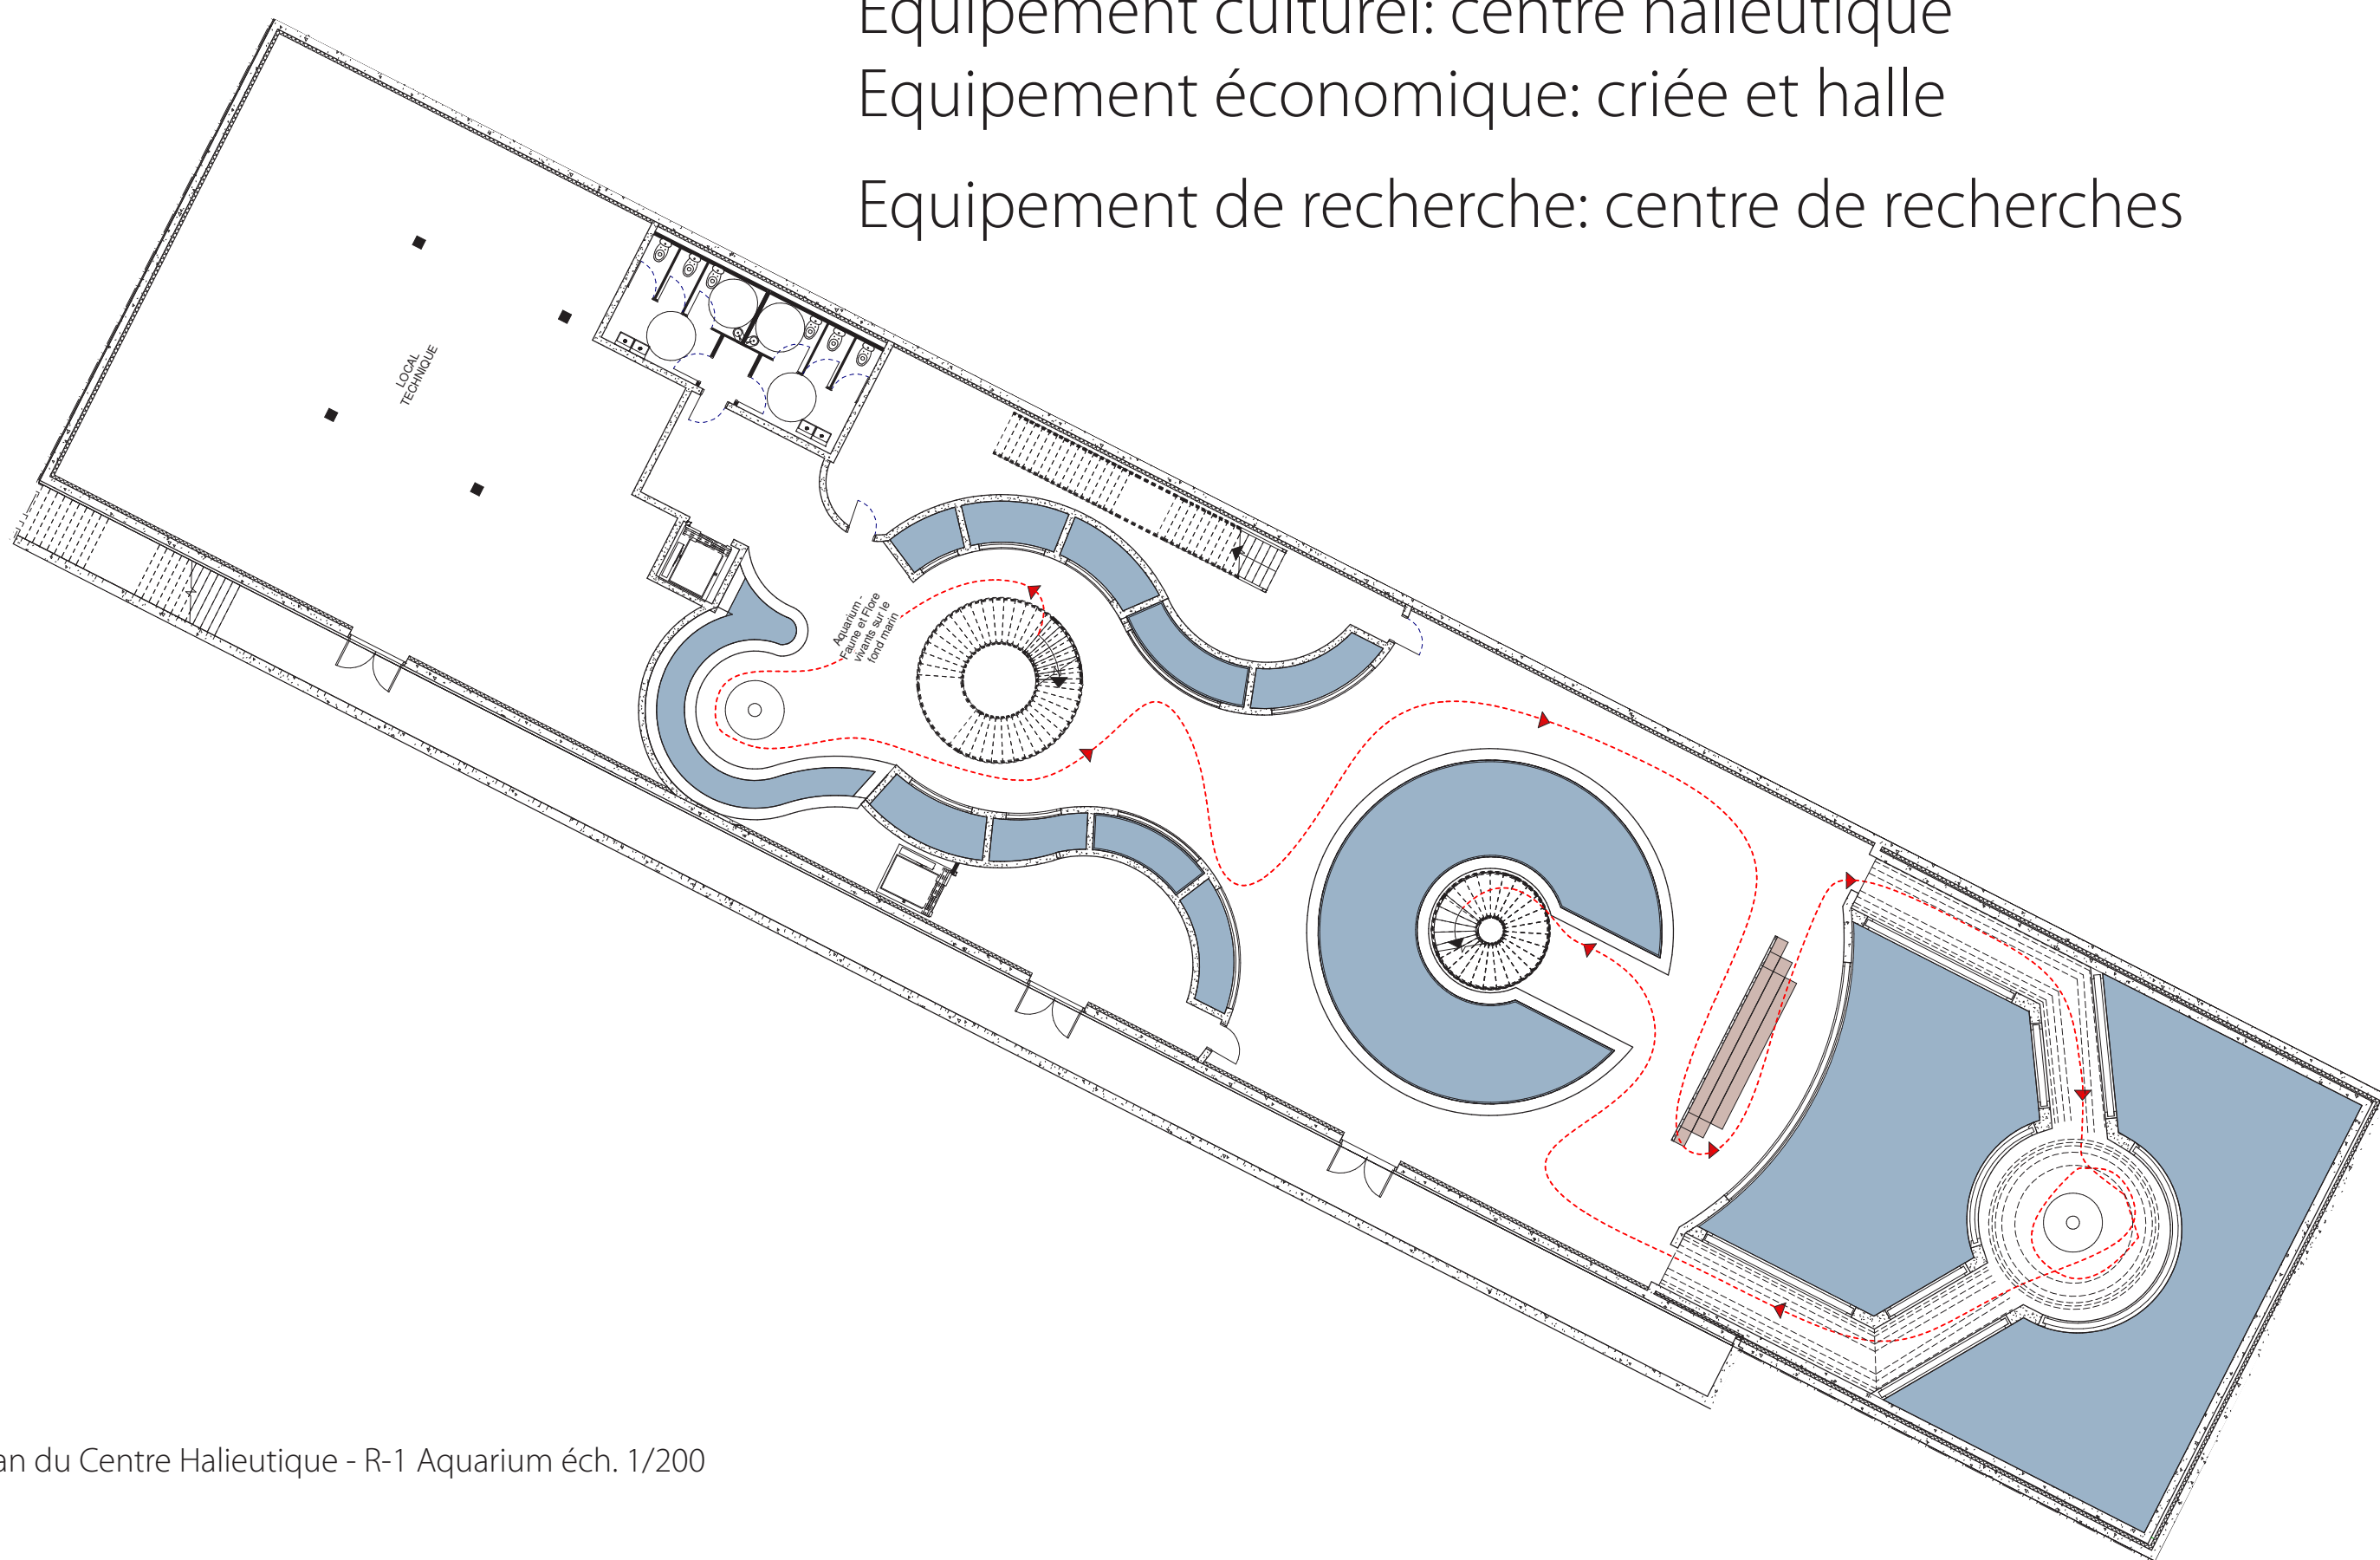

Plan du Centre Halieutique - R-1 Aquarium éch. 1/200



Plans du Centre de Recherche éch. 1/200



Vue de l'Aquarium du centre Halieutique



Vue d'ensemble du centre halieutique et du centre de recherches



Vue du centre de recherche expérimental