


L'« Eco-carreau » Rodolphe

Réhabilitation écologique d'un ensemble industriel minier alsacien. 01

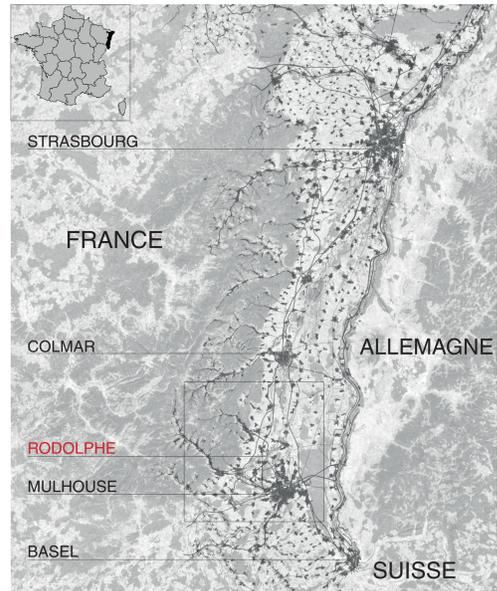

SITUATION DU CARREAU DANS LA RÉGION ALSACE ÉCH-1:500 000




LA RECETTE RODOLPHE II ET SON CHEVALEMENT DE BÉTON



LES SIGNAUX VERTICAUX DU CARREAU



PLAN D'ORGANISATION DU REZ-DE-CHAUSSÉE ÉCH-1:1 000

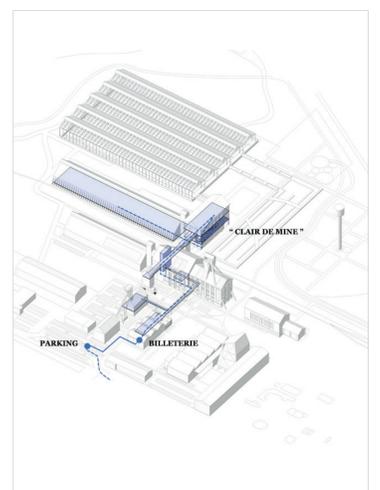


« PARCOURS » DU MUSÉE



« PARCOURS » DU COWORKING





« PARCOURS » DE L'AGRICULTURE

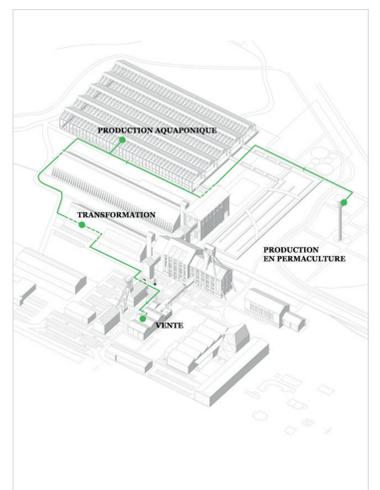


« PARCOURS » DES PRODUITS




FAÇADE SUD/SUD-OUEST ÉCH-1:200

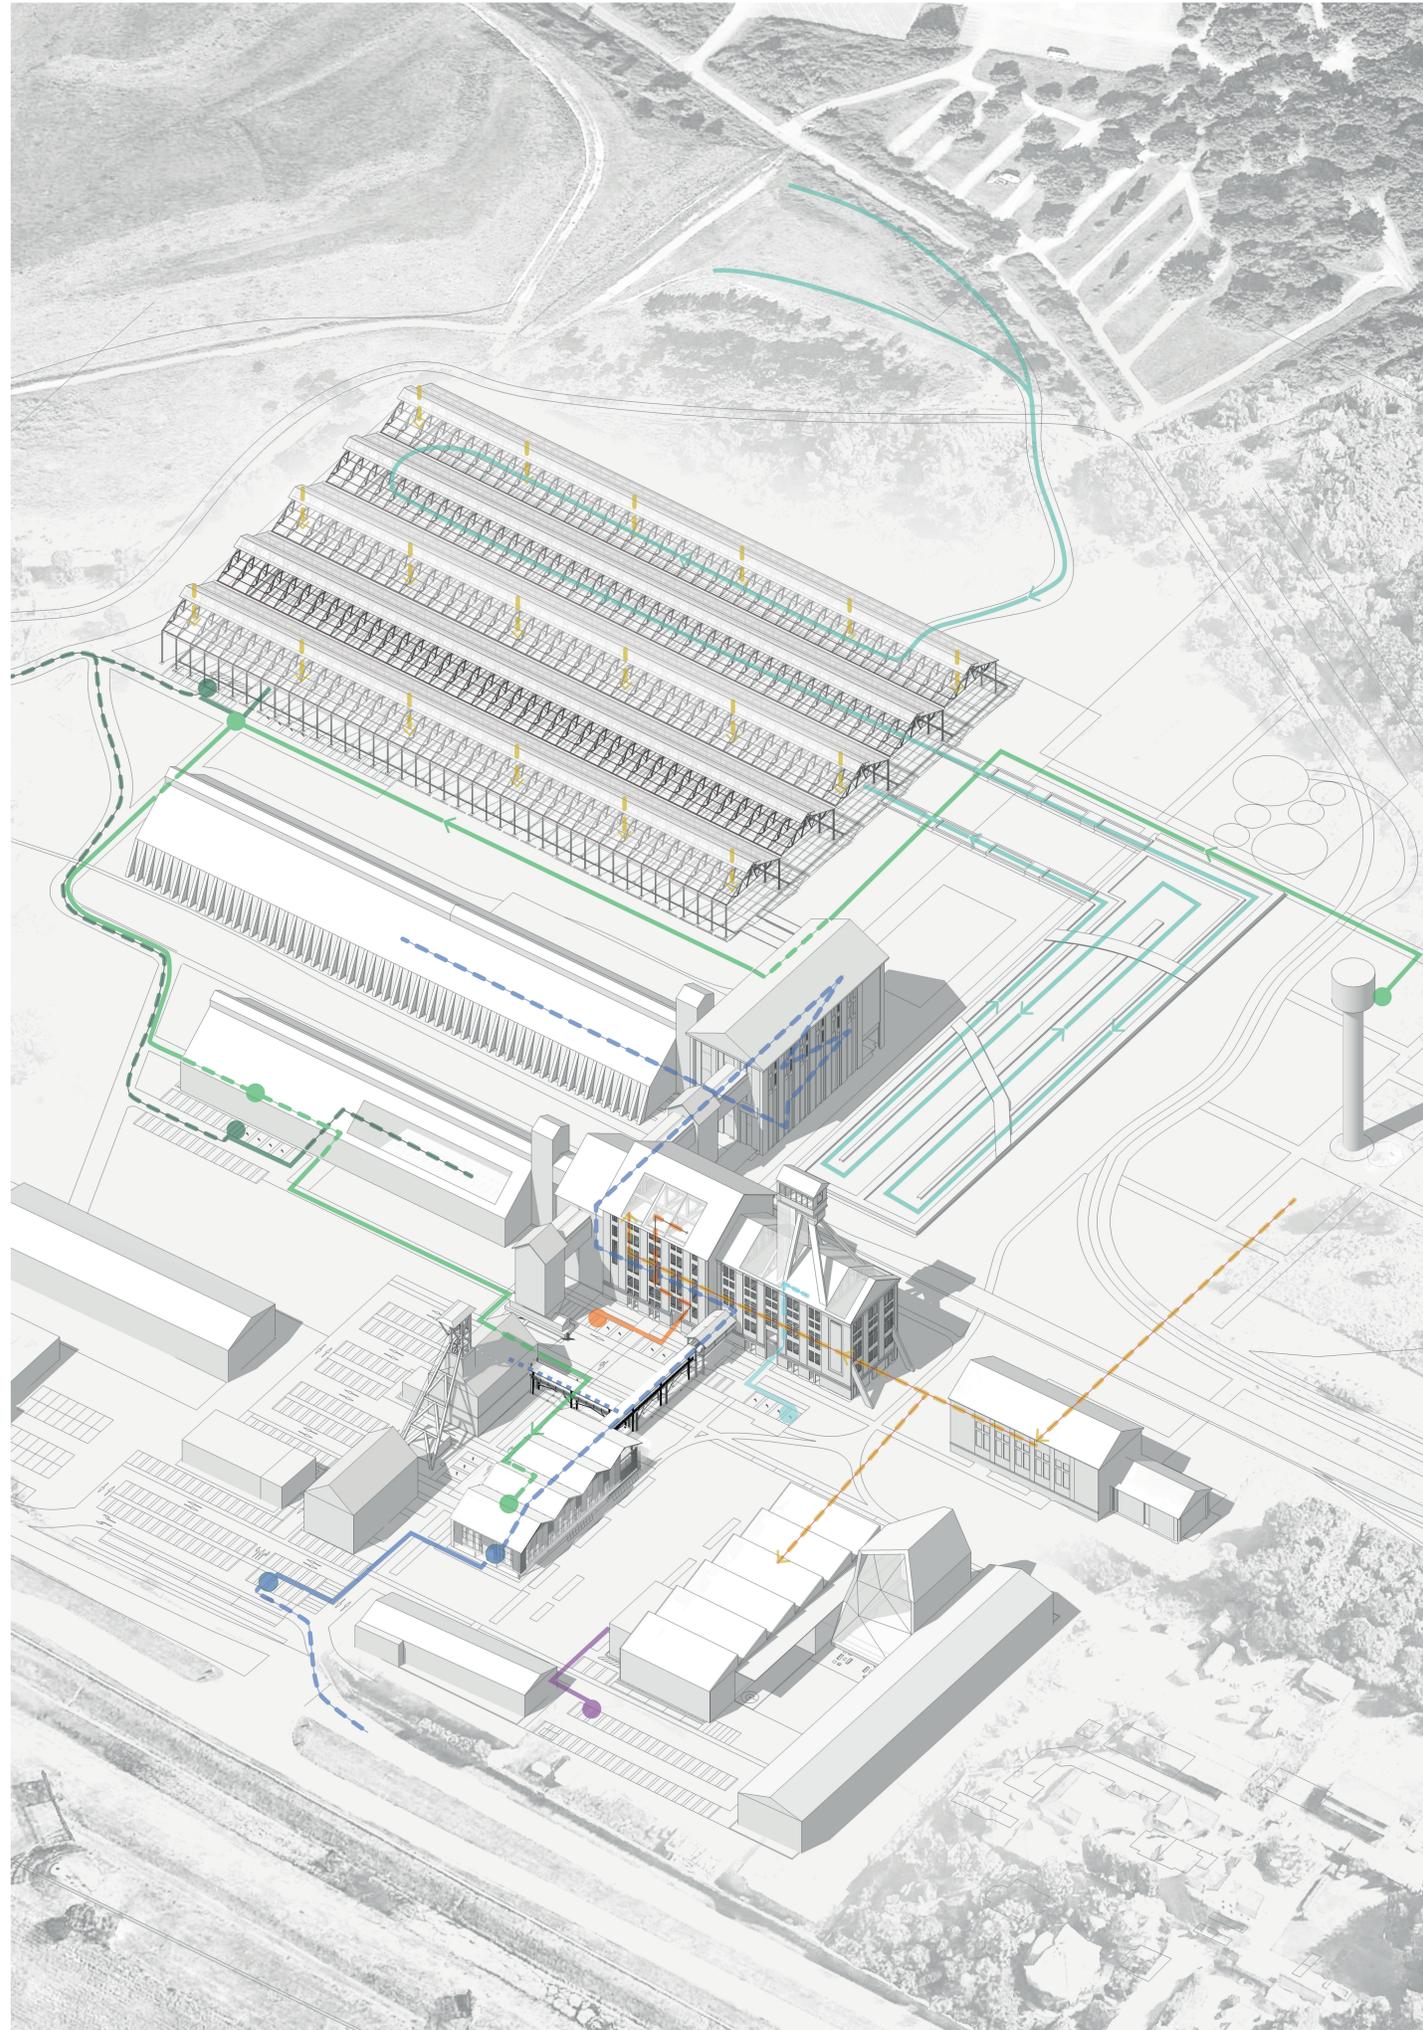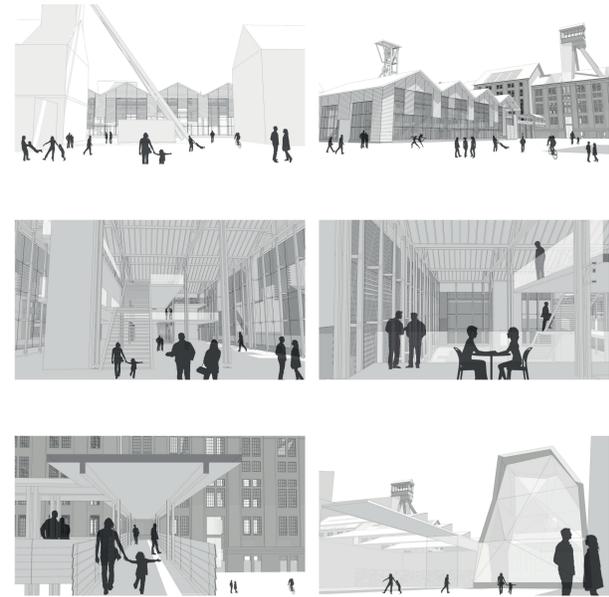


AXONOMÉTRIE SUD/SUD-OUEST, SCHEMAS DES « PARCOURS »

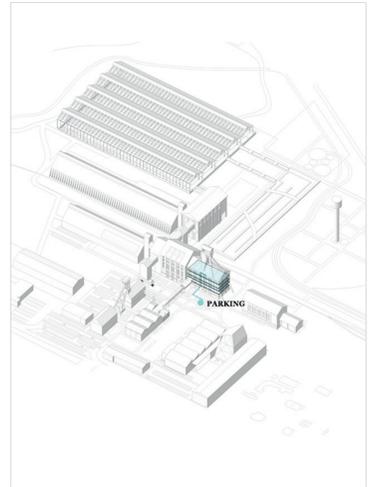


« PARCOURS » DU LOGEMENT

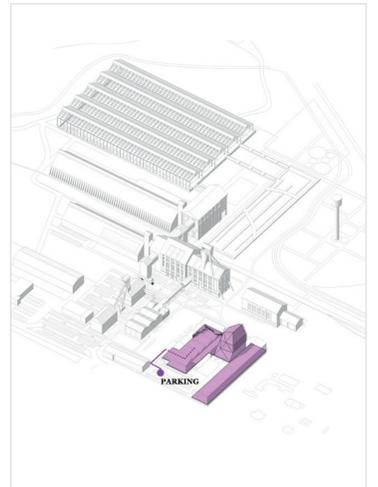

« PARCOURS » DU SPORT

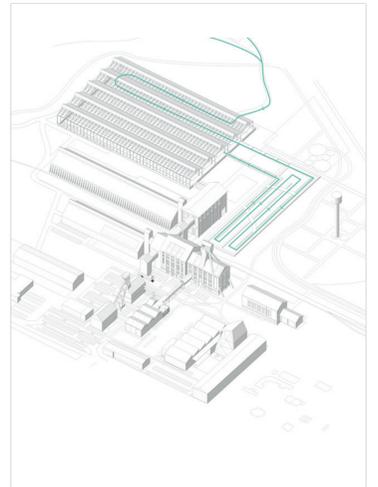

« PARCOURS » DE LA PHYTOÉPURATION

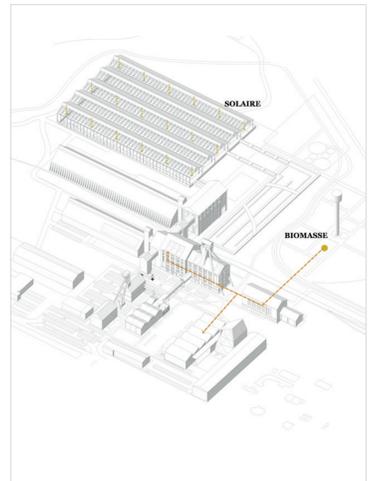

« PARCOURS » DE L'ÉNERGIE