


RETRAITE SPIRITUELLE SUR RÉLA BLANCHE


LE SITE



LES SCHÉMAS CONCEPT

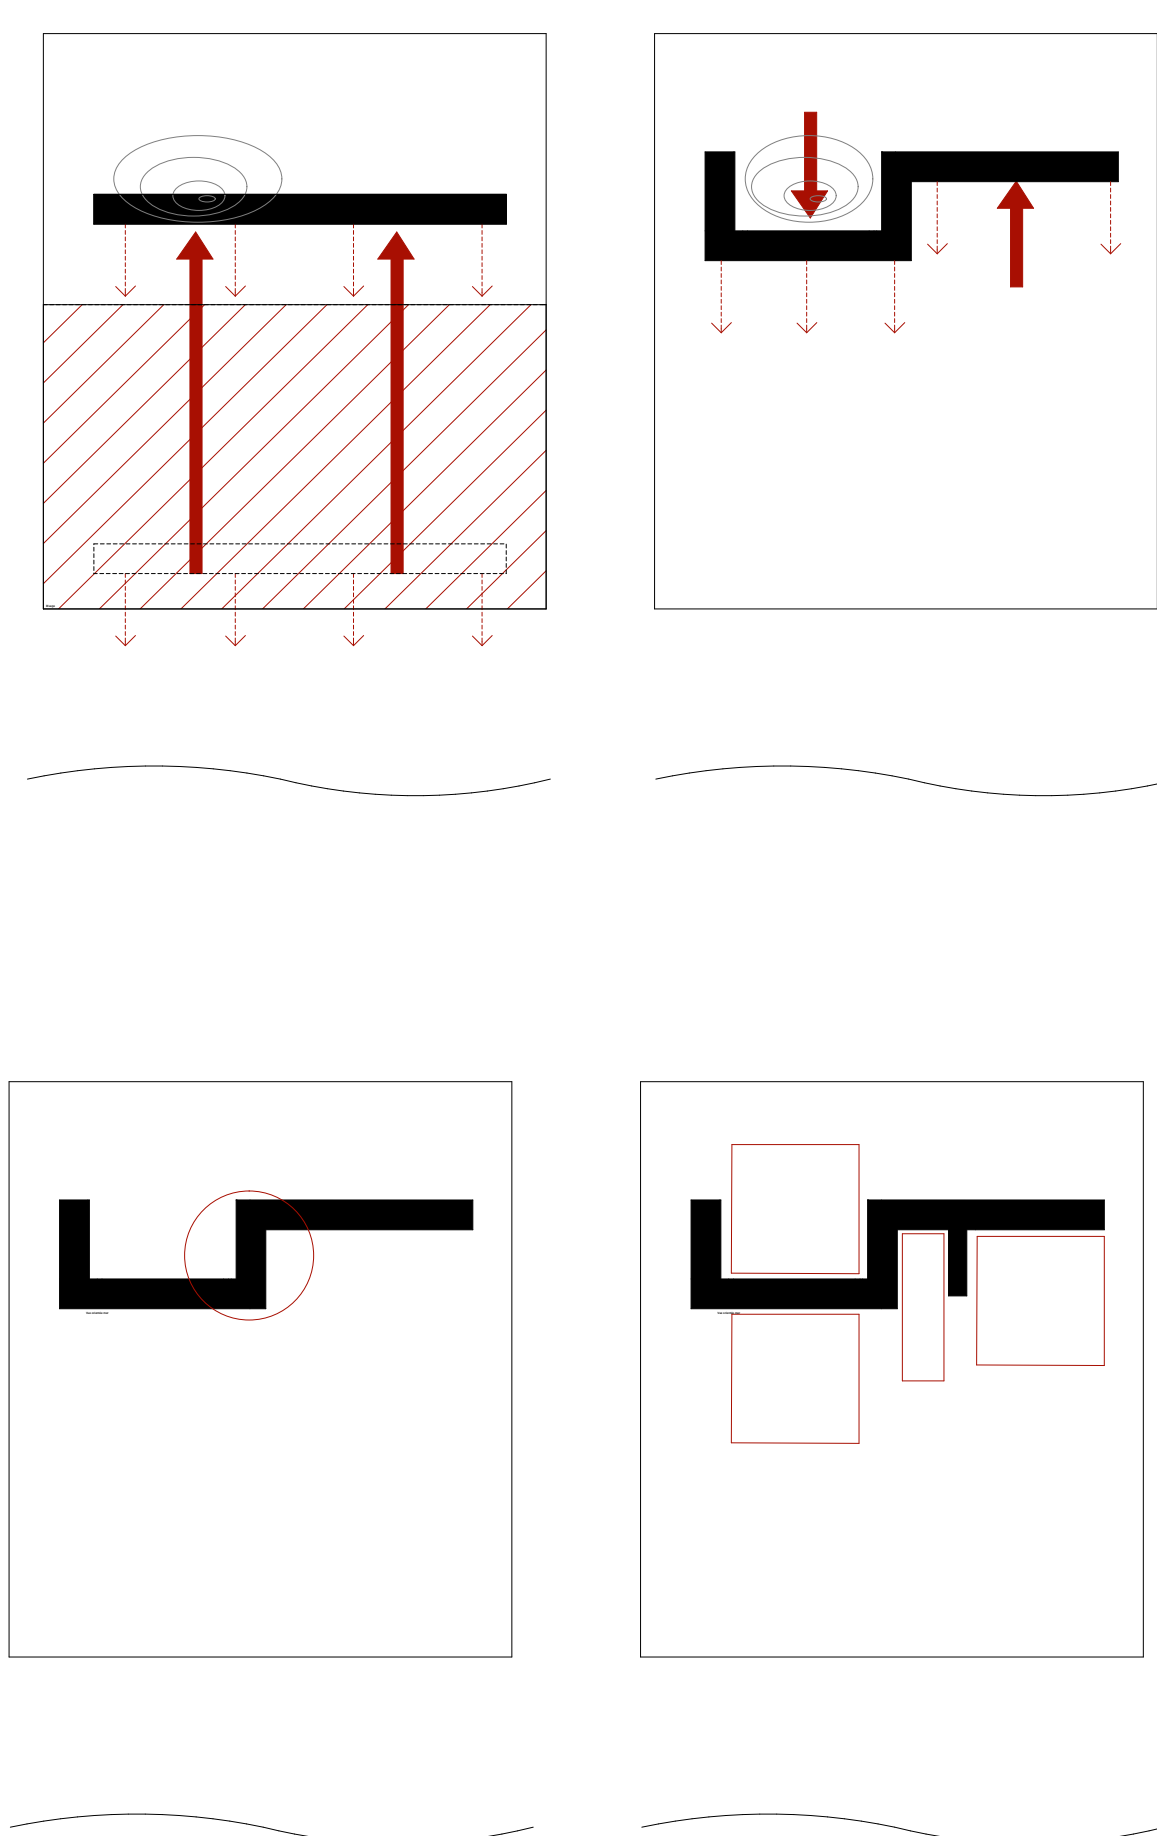


L'AXONOMÉTRIE DU PROJET

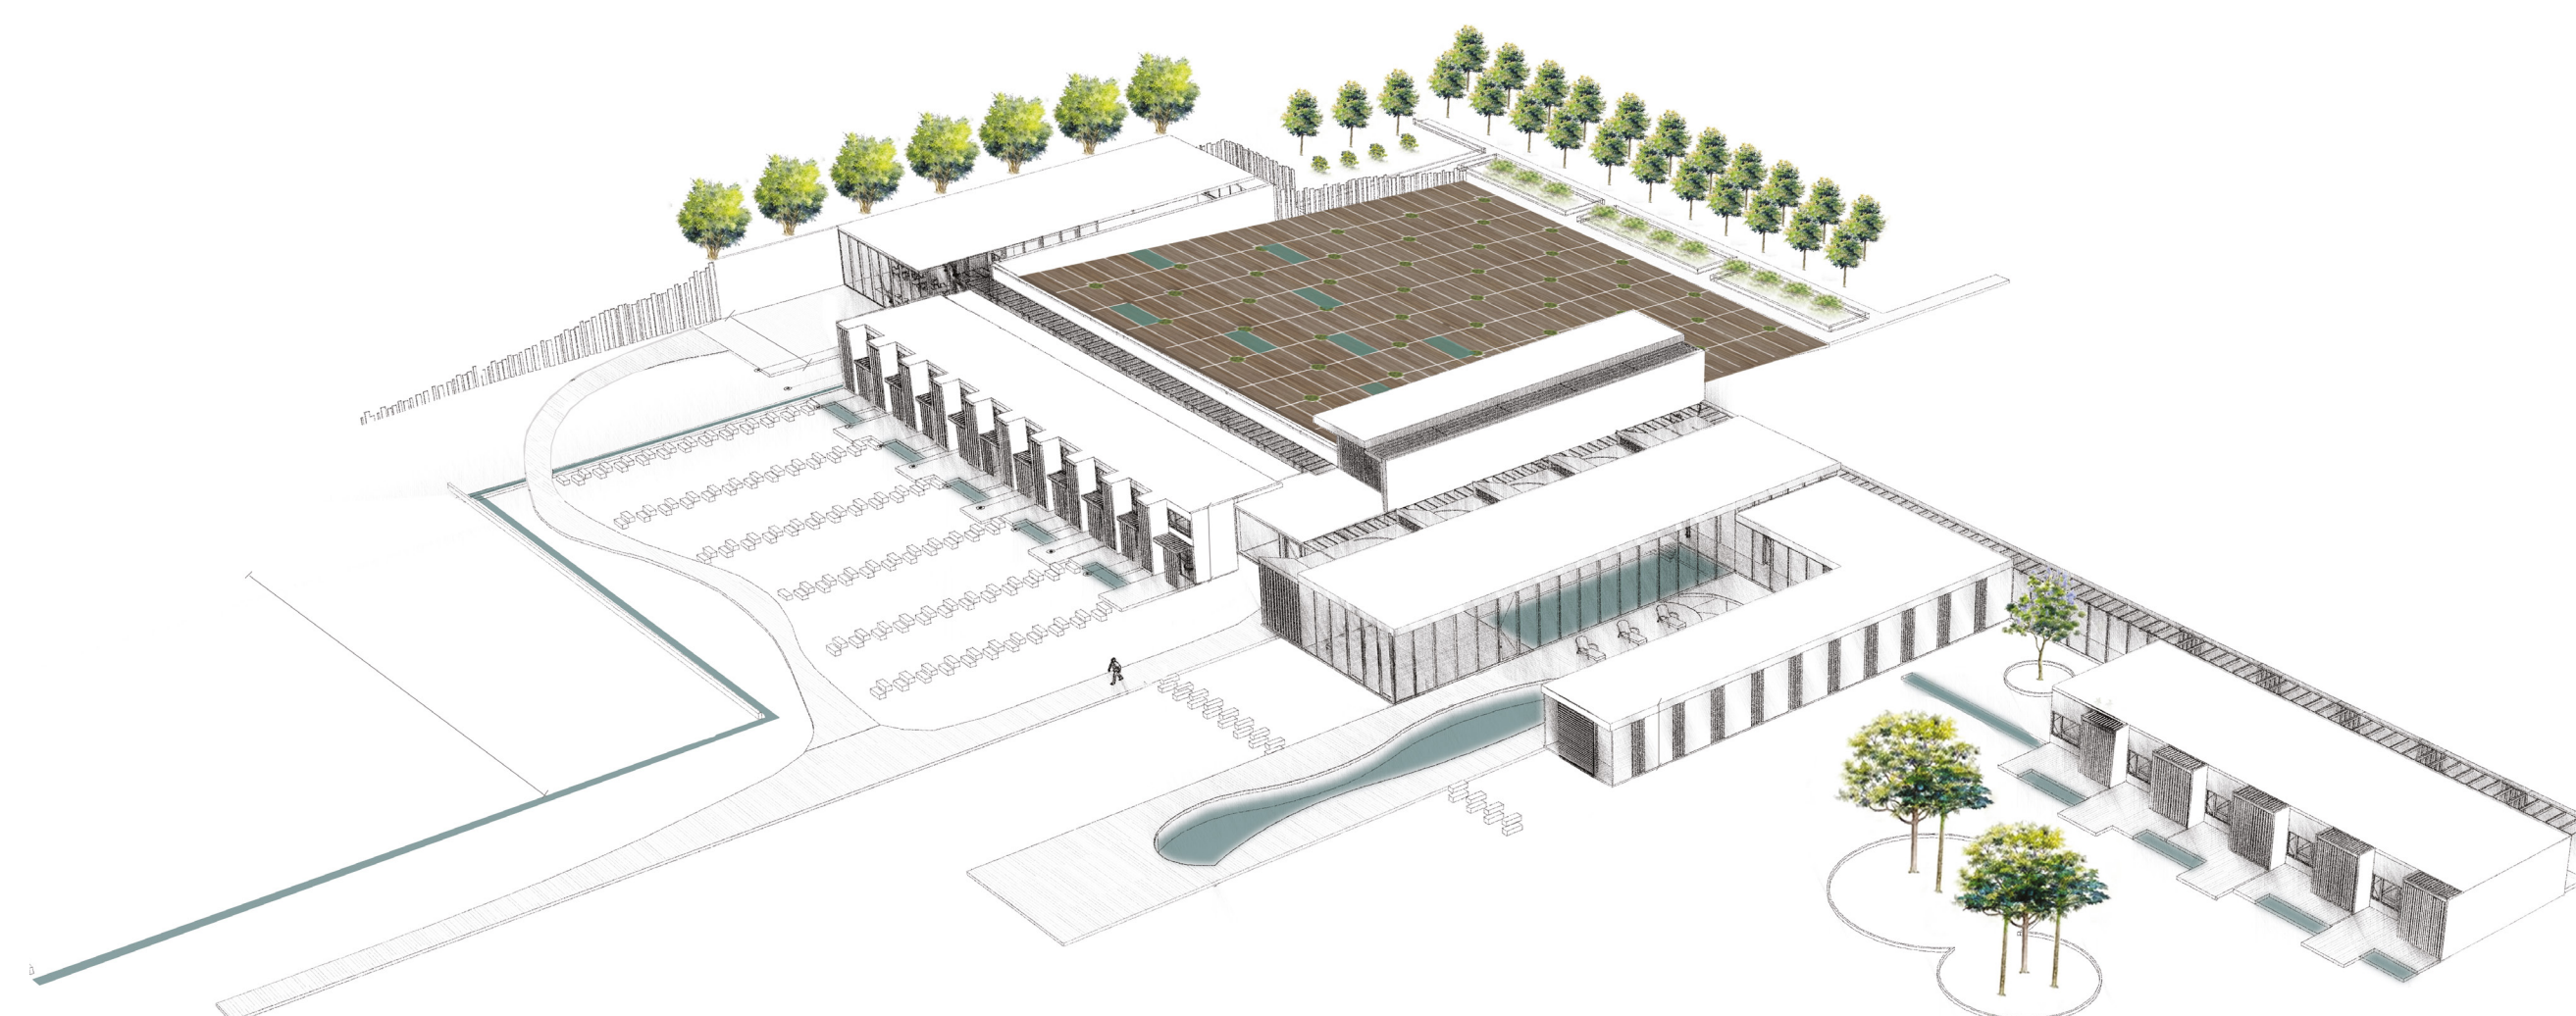


PLAN MASSE



COUPE D'UNE DES CHAMBRES

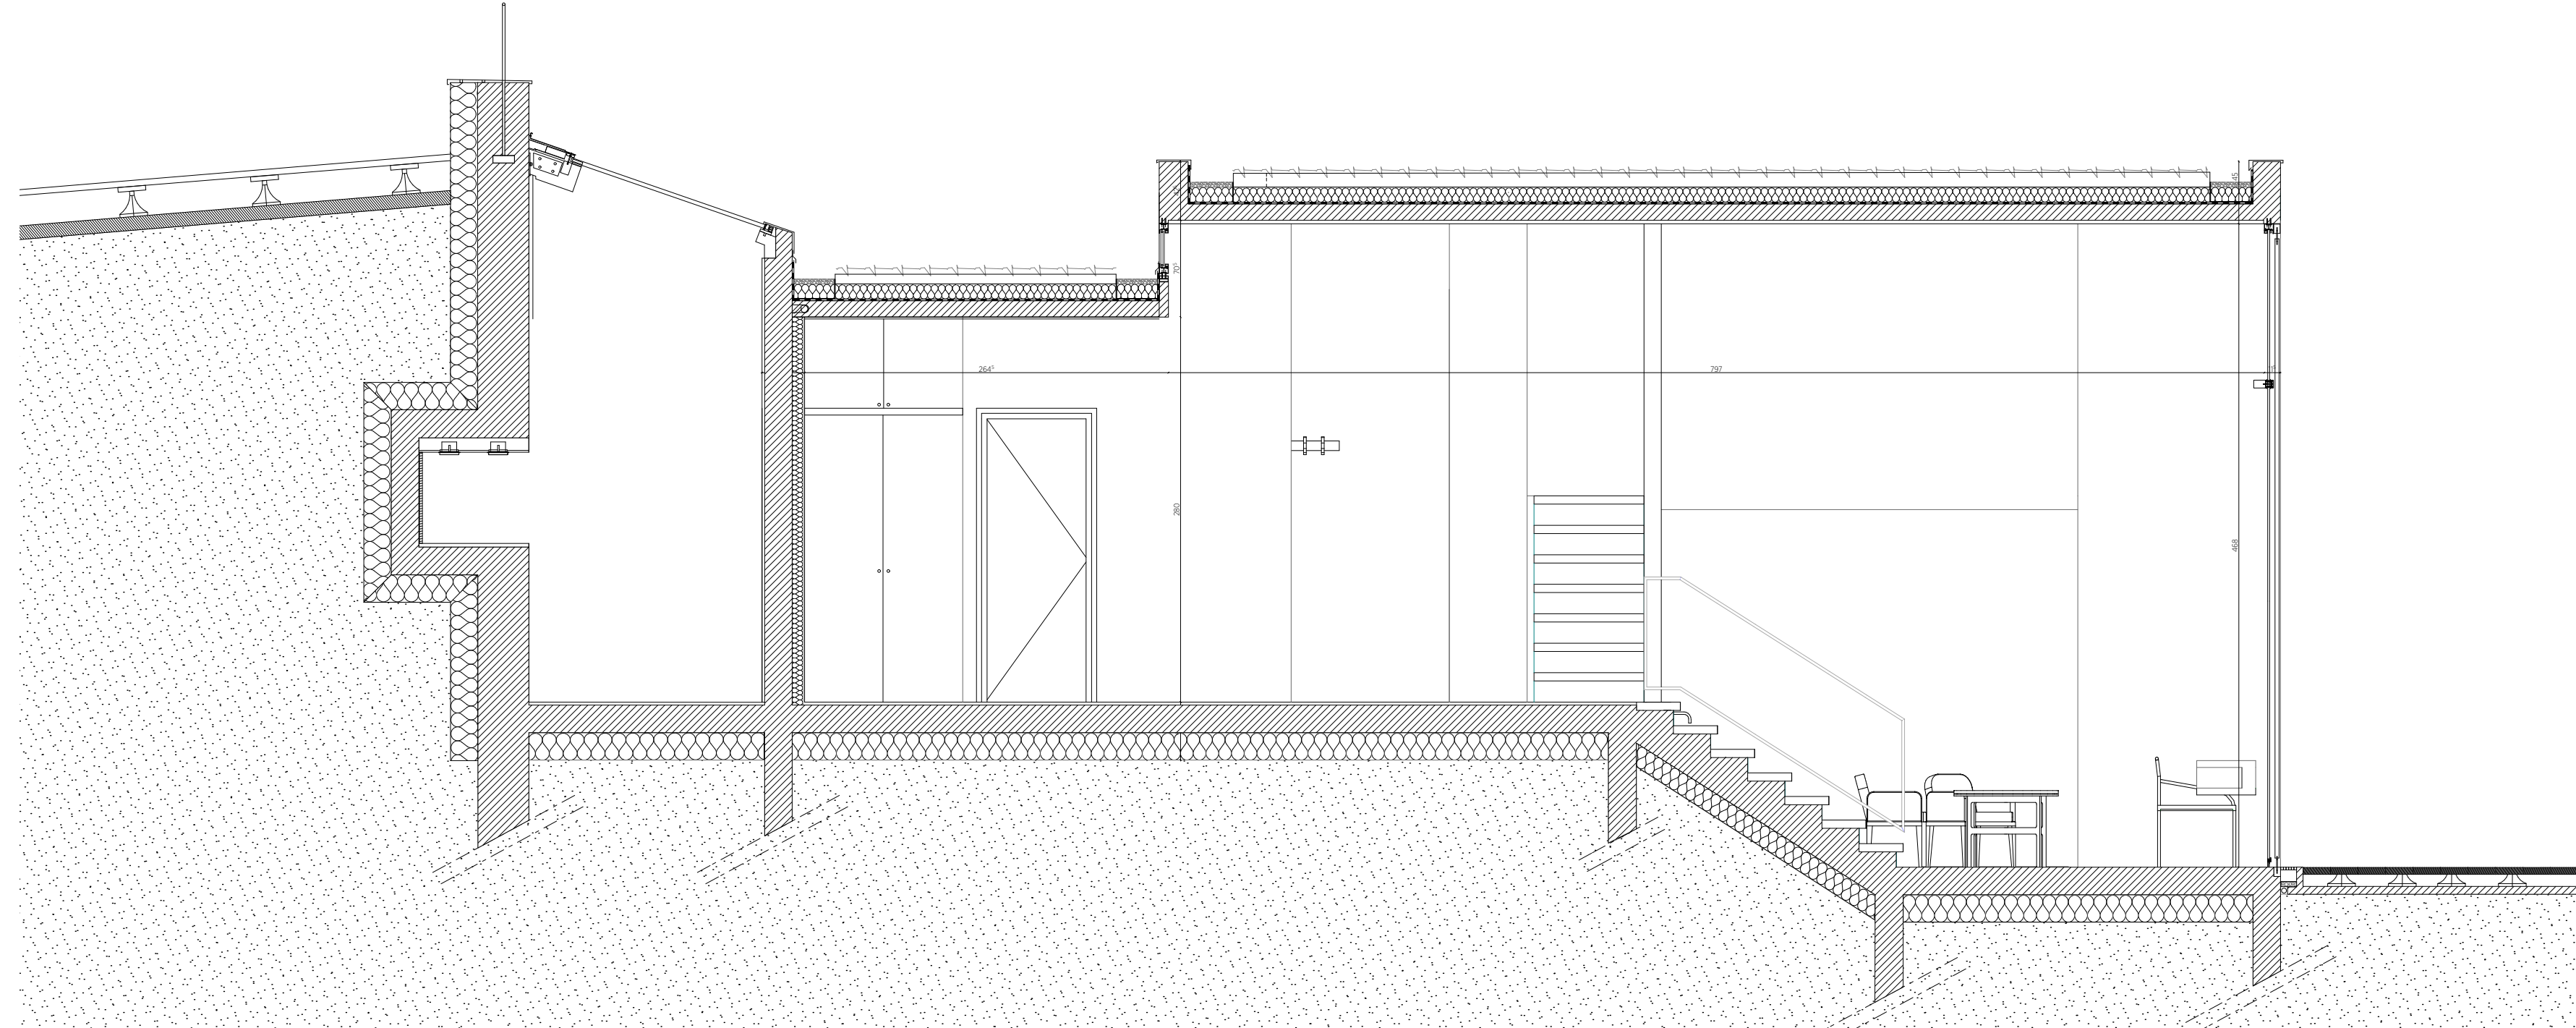

DÉTAIL DE L'ACCROCHE DE LA VERRIÈRE

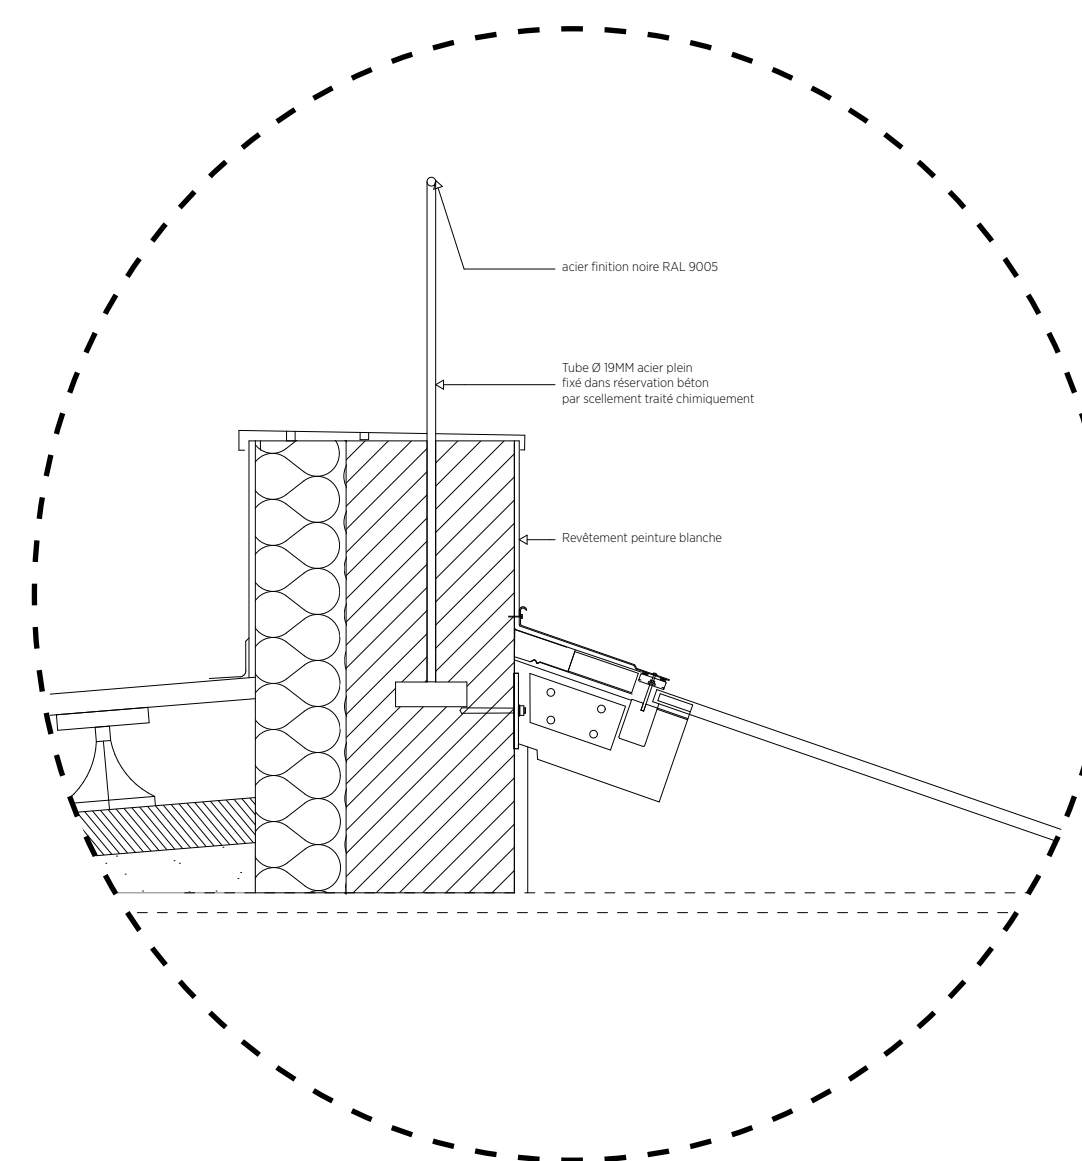

DÉTAIL DE LA LIAISON DES TOITS

